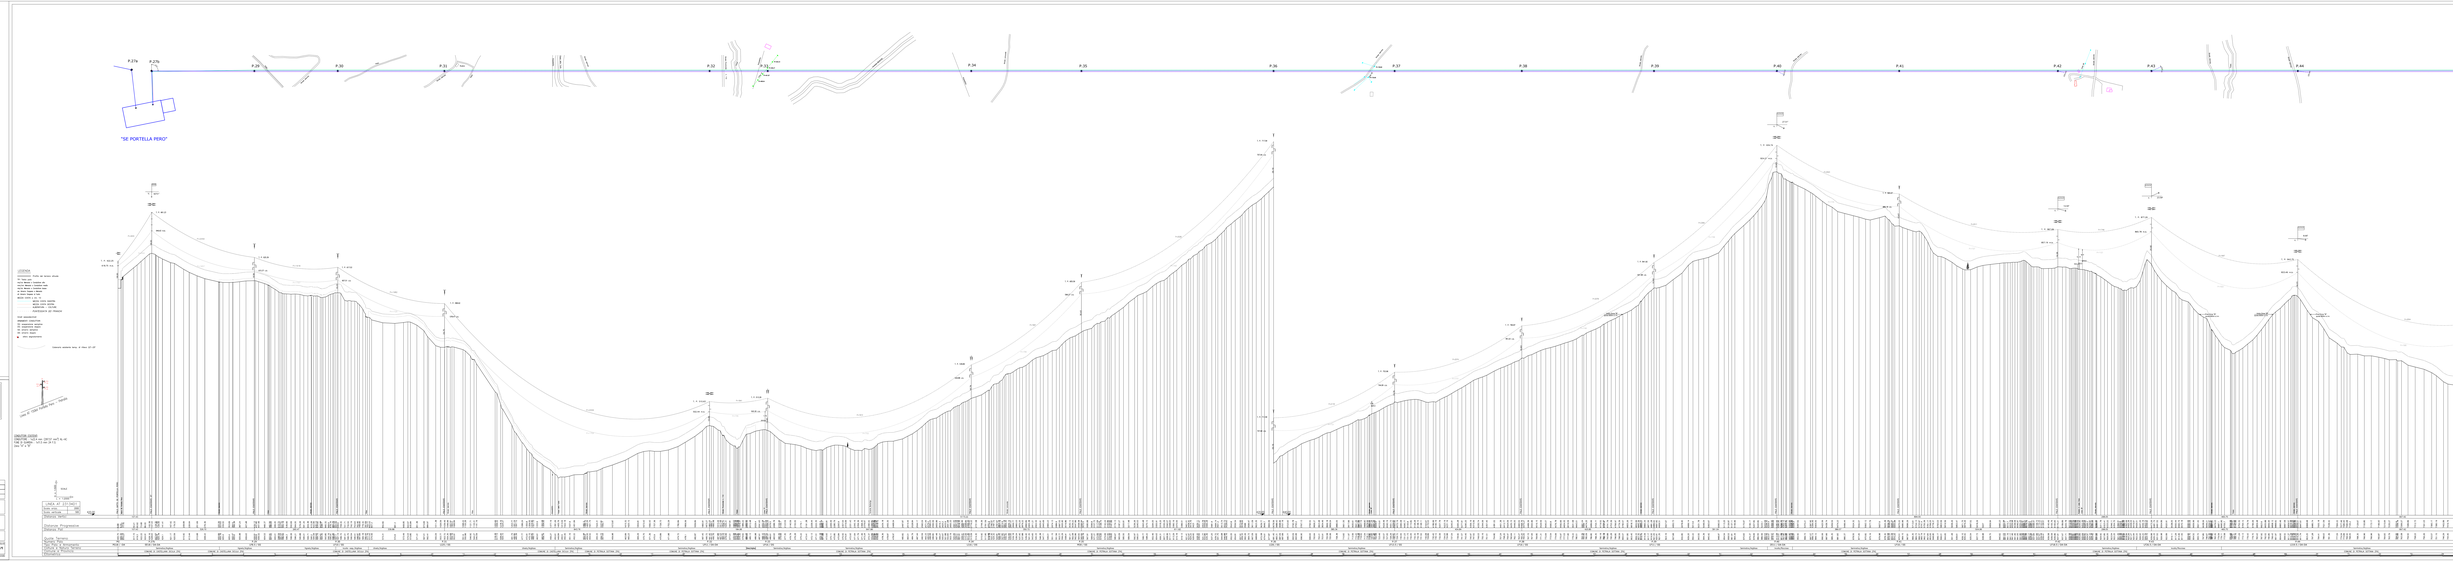
P.27a
P.27b
P.28
P.30
P.31
P.32
P.34
P.35
P.36
P.37
P.38
P.39
P.40
P.41
P.42
P.43
P.44
"SE PORTELLA PERO"
LEGENDA
Linea esistente 150 kV
Palo AT 150 kV esistente
Edificio o un edificio
Tettoia
Tettoia
Tettoia aperta
Catasto terreni Sezio. A Foglio 22-23
Progetto Definitivo:
POTENZIAMENTO ELETTRODOTTO AT 150kV
"CALTANISSETTA - CARAPOLI"
Progetto Per Intesa
Project
AMER-D110-PT0-D0-34-3
PROFILO ESISTENTE
ELETTRODOTTO PORTELLA PERO - PETRALIA
ASSIANO
1:500
1:200
V1
Linea a 220 kV
Linea a 150 kV
Linea a 380 kV
