







# Progetto Definitivo:

## POTENZIAMENTO ELETTRODOTTO AT 150kV "CALTANISSETTA - CARACOLI"

### LEGENDA

-  Linea esistente 150 kV da potenziare
-  Palo AT 150 kV esistente
-  Palo AT 150 kV da smantellare
-  Palo AT 150 kV futuro
-  Fascia Aree Potenzialmente Impegnate
-  Numero piano

 REV.	DATA	DESCRIZIONE	DIS.	VERIF.
01	15-06-2022	INTEGRAZIONI E MODIFICHE A SEGUITO NOTE TERNA MARZO 2022	M. MANFRO	BIPROJECT
00	28-07-2021	PRIMA EMISSIONE	M. MANFRO	BIPROJECT



CODIFICA:  
**AMER-23110-PTO-DIS 06-1**


TITOLO:  
**PLANIMETRIA CATASTALE CON FASCIA API  
COMUNE DI TERMINI IMERESE (PA)  
ELETTRODOTTO CALTAVUTURO-CARACOLI**

DIS. VERIF.

TAVOLA N.° PROGETTO FORMATO SCALA FOGLIO  
**1375x297 1:2000 4/5**

SOSTITUISCE:

E' vietata la copia anche parziale del presente elaborato

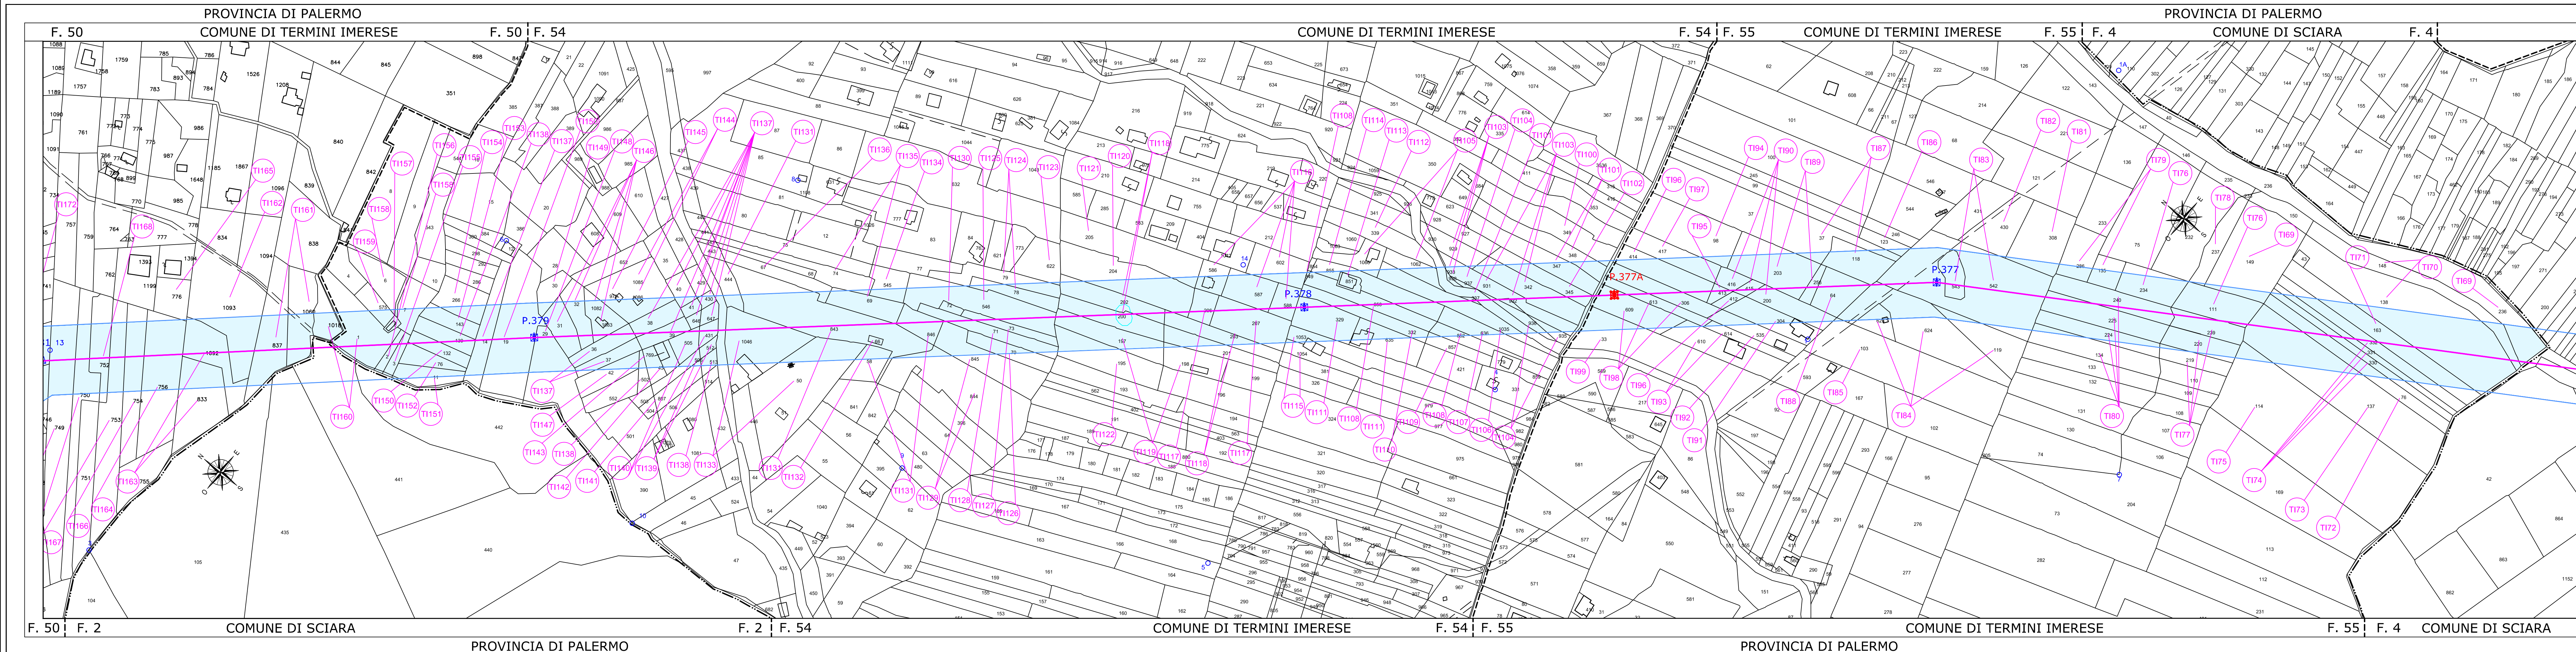

F. 50 | F. 2 COMUNE DI SCIARA F. 50 | F. 54 F. 2 | F. 54 COMUNE DI TERMINI IMERESE F. 54 | F. 55 F. 54 | F. 55 COMUNE DI TERMINI IMERESE F. 55 | F. 4 F. 55 | F. 4 COMUNE DI SCIARA F. 4 |

PROVINCIA DI PALERMO

PROVINCIA DI PALERMO

PROVINCIA DI PALERMO

COMUNE DI TERMINI IMERESE

COMUNE DI TERMINI IMERESE

COMUNE DI TERMINI IMERESE

COMUNE DI TERMINI IMERESE

COMUNE DI TERMINI IMERESE

COMUNE DI TERMINI IMERESE

COMUNE DI TERMINI IMERESE

COMUNE DI TERMINI IMERESE

COMUNE DI TERMINI IMERESE

COMUNE DI TERMINI IMERESE

COMUNE DI SCIARA

COMUNE DI SCIARA

COMUNE DI SCIARA