Progetto Definitivo:

RIPOTENZIAMENTO ELETTRODOTTO AT 150kV "CALTANISSETTA - CARACOLI"

LEGENDA

—	Linea esistente 150 kV da potenziare
⊠	Palo AT 150 kV esistente
⊠	Palo AT 150 kV da smantellare
⊠	Palo AT 150 kV futuro
▨ 60	Fascia Aree Potenzialmente Impegnate
SCxx	Numero piano

01	15-06-2022	INTEGRAZIONI E MODIFICHE A SEGUITO NOTE TERNA MARZO 2022	M. MANFRO	BIPROJECT
00	28-07-2021	PRIMA EMISSIONE	M. MANFRO	BIPROJECT
REV.	DATA	DESCRIZIONE	DIS.	VERIF.

AMER Portella Del Vento srl

CODIFICA:

AMER-23110-PTO-DIS 06-2

TITOLO:

PLANIMETRIA CATASTALE CON FASCIA API
COMUNE DI SCIARA (PA)
ELETTRODOTTO CALTAVUTURO-CARACOLI

PROGETTISTA:

BiProject
engineering for innovation

DIS.

VERIF.

TAVOLA	N.° PROGETTO	FORMATO	SCALA	FOGLIO
		2025x297	**1:2000**	**1/1**

SOSTITUISCE:

E' vietata la copia anche parziale del presente elaborato

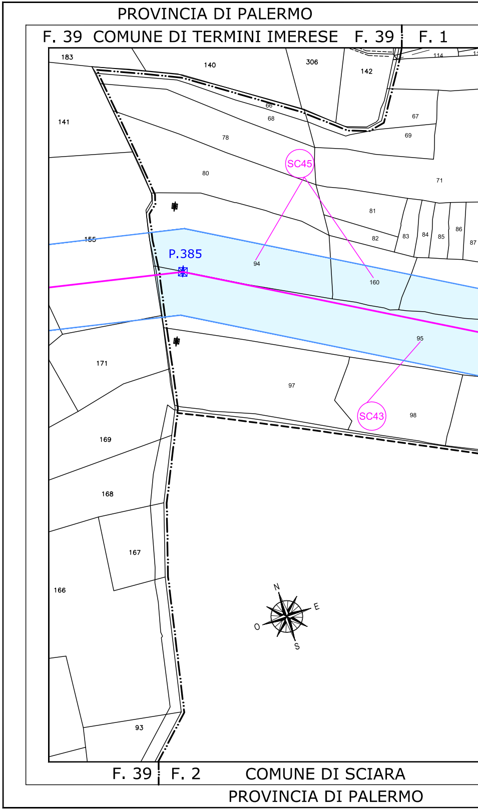
PROVINCIA DI PALERMO
F. 39 COMUNE DI TERMINI IMERESE F. 39
F. 1
183
140
306
142
114
141
66
68
67
69
78
SC45
80
71
81
155
P.385
94
82
83
84
85
86
87
160
95
171
97
SC43
98
169
168
167
166
N
E
O
S
93
F. 39
F. 2
COMUNE DI SCIARA
PROVINCIA DI PALERMO

PROVINCIA DI PALERMO

COMUNE DI SCIARA F. 1

PROVINCIA DI PALERMO

F. 50 COMUNE DI TERMINI IMERESE

F. 50

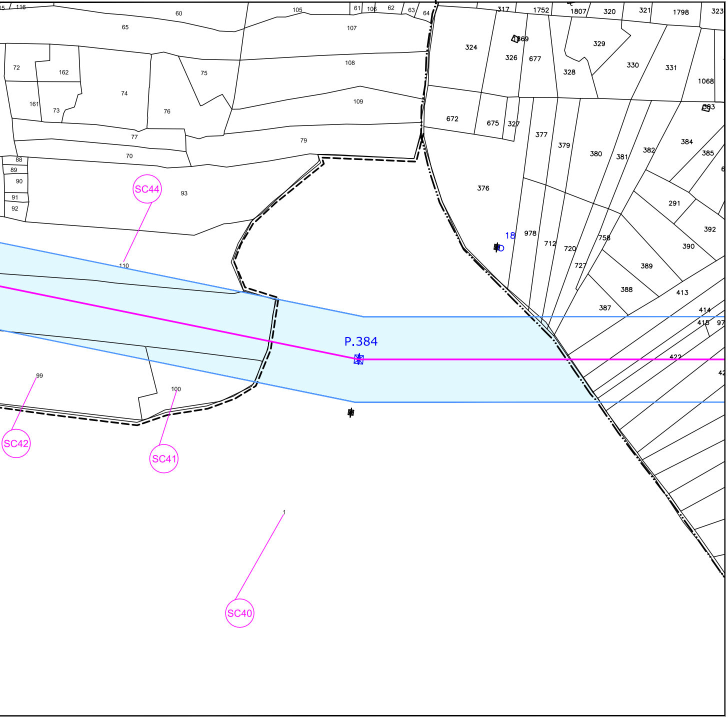

116
60
105
61
106
62
63
64
65
107
72
162
75
108
74
161
73
76
109
77
79
70
88
89
90
91
92
93
SC44
110
99
100
SC42
SC41
1
SC40
P.384
317
1752
1807
320
321
1798
323
1369
324
326
677
329
328
330
331
1068
672
675
327
383
377
379
380
381
382
384
385
376
291
392
18
978
712
720
758
390
727
389
388
413
387
414
415
97
422
42

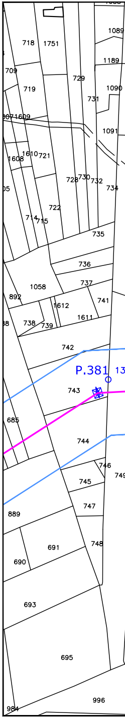

1089
718
1751
1189
709
729
1090
719
731
1607
1609
1091
1608
1610
721
728
730
732
734
722
714
715
735
736
1058
737
892
741
1612
738
739
1611
742
P.381
13
743
685
744
746
745
749
747
889
748
691
690
693
695
996
984

COMUNE DI SCIARA F. 2

PROVINCIA DI PALERMO

F. 50

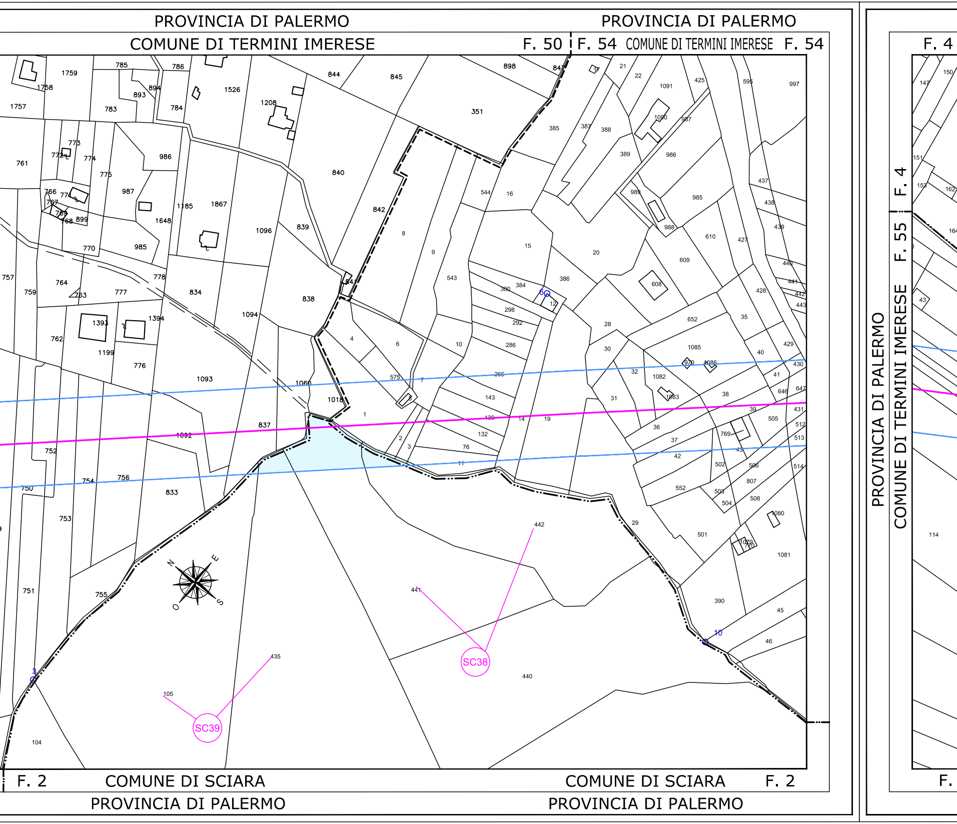
PROVINCIA DI PALERMO
COMUNE DI TERMINI IMERESE
F. 50
F. 54
PROVINCIA DI PALERMO
COMUNE DI TERMINI IMERESE
F. 54
F. 4
F. 4
F. 55
PROVINCIA DI PALERMO
COMUNE DI TERMINI IMERESE
F. 2
COMUNE DI SCIARA
PROVINCIA DI PALERMO
COMUNE DI SCIARA
F. 2
PROVINCIA DI PALERMO
F.
N
E
S
O
SC38
SC39
3
6
10
1759
1758
1757
785
786
893
894
783
784
1526
1208
844
845
898
847
351
761
773
772
774
775
986
766
767
769
768
899
987
1185
1867
1648
985
770
840
842
839
1096
8
9
543
544
16
15
757
759
764
763
777
778
834
838
841
1094
380
384
386
298
292
12
762
1393
1394
1199
776
4
6
10
286
266
1093
1060
575
7
5
1018
143
837
1092
1
130
14
19
132
2
3
76
11
752
750
754
756
833
753
751
755
442
441
435
105
440
104
17
21
22
1091
425
595
997
385
387
388
1090
987
389
986
989
985
437
438
988
610
427
439
20
609
440
608
441
442
428
443
28
652
35
30
1085
40
429
970
1086
430
32
1082
41
31
1063
38
646
647
39
431
36
769
505
512
37
43
513
42
502
506
514
552
807
503
508
504
1080
29
501
1079
770
1081
390
45
46
150
147
151
153
162
164
43
114

PROVINCIA DI PALERMO

COMUNE DI SCIARA F. 4

PROVINCIA DI PALERMO

F. 63 C. TERMINI IMERESE F. 63

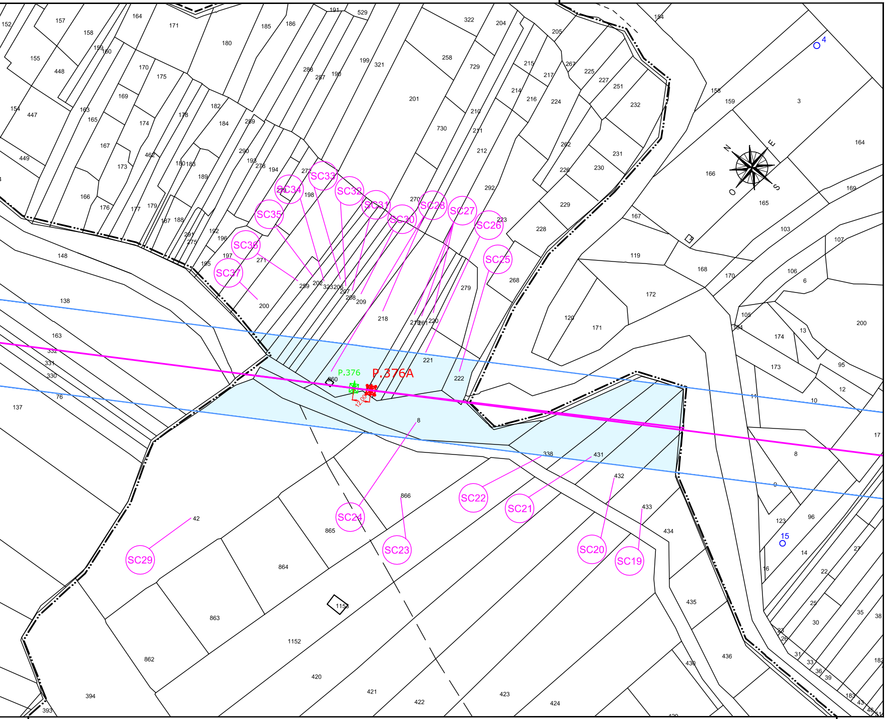
SC19
SC20
SC21
SC22
SC23
SC24
SC25
SC26
SC27
SC28
SC29
SC30
SC31
SC32
SC33
SC34
SC35
SC36
SC37
P.376
P.376A
12.00
8
42
338
431
432
433
434
435
436
866
865
864
863
862
1152
1153
420
421
422
423
424
394
393
221
222
218
219
220
261
279
268
200
138
137
163
148
76
330
331
332
O
S
E
N

F. 63

COMUNE DI TERMINI IMERESE

PROVINCIA DI PALERMO

55 F. 4 COMUNE DI SCIARA F. 4 F. 63

PROVINCIA DI PALERMO

PROVINCIA DI PALERMO

F.67 COMUNE DI TEMINI IMERESE

PROVINCIA DI PALERMO

COMUNE DI TEMINI IMERESE F.67 F.9

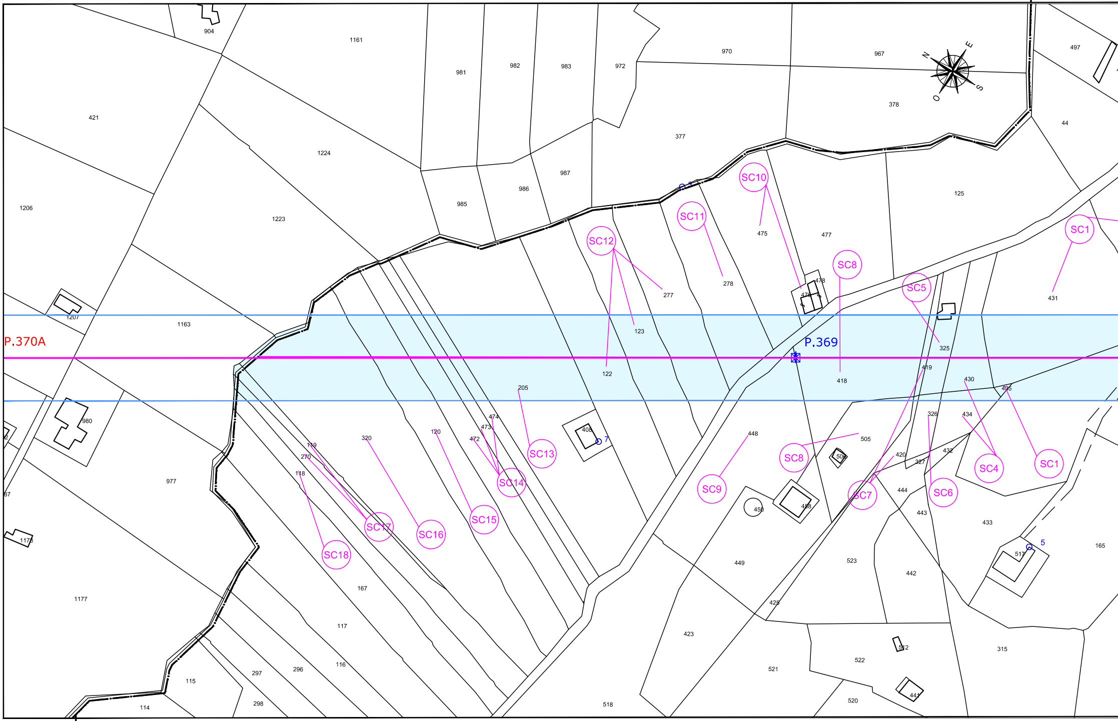
904
1161
981
982
983
972
970
967
N
E
O
S
497
421
1224
378
44
377
987
986
985
1206
1223
125
SC10
SC11
SC12
475
477
SC1
277
278
SC8
478
476
SC5
431
1207
1163
P.370A
123
P.369
325
122
418
419
430
435
205
474
473
472
120
320
119
270
118
980
408
7
448
505
326
434
SC13
977
506
420
432
327
SC4
SC1
SC8
SC9
SC14
SC7
SC6
444
450
458
443
433
SC17
SC16
SC15
SC18
1178
5
517
165
449
523
442
1177
167
425
117
423
315
512
522
116
296
297
521
115
441
520
518
298
114
87

F.67 F.9 COMUNE DI SCIARA

PROVINCIA DI PALERMO

PROVINCIA DI PALERMO

COMUNE DI SCIARA F.9

PROVINCIA DI PALERMO

F.9 COMUNE DI CERDA

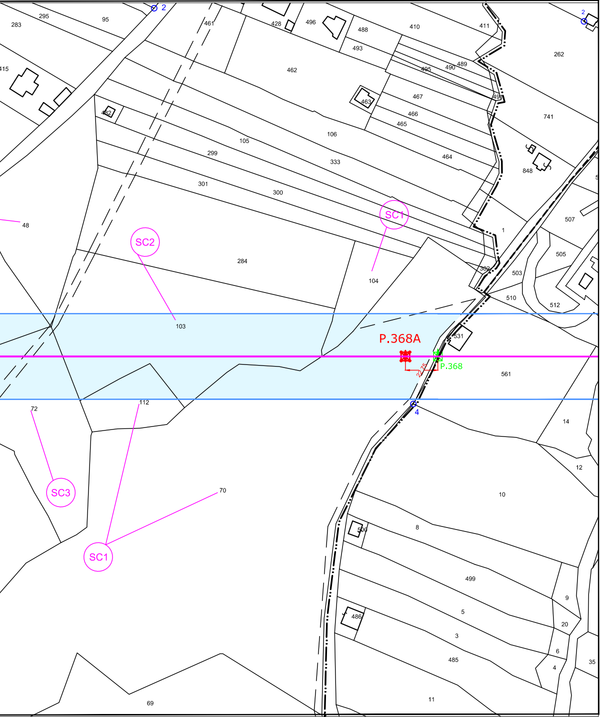

295
283
95
2
461
428
496
488
410
411
2
262
493
462
495
490
489
491
415
463
467
466
465
741
432
106
105
299
333
464
848
301
300
SC1
507
48
SC2
1
505
284
104
302
503
510
512
103
P.368A
531
P.368
22.75
561
4
72
112
14
12
SC3
70
10
500
8
SC1
499
9
486
5
20
3
6
485
4
35
11
69

COMUNE DI SCIARA F.9 F.10 COMUNE DI CERDA

PROVINCIA DI PALERMO PROVINCIA DI PALERMO