Progetto Definitivo:

RIPOTENZIAMENTO ELETTRODOTTO AT 150kV "CALTANISSETTA - CARACOLI"

LEGENDA

—	Linea esistente 150 kV da potenziare
⊠	Palo AT 150 kV esistente
⊠	Palo AT 150 kV da smantellare
⊠	Palo AT 150 kV futuro
▨ 60	Fascia Aree Potenzialmente Impegnate
○ CExx	Numero piano

01	15-06-2022	INTEGRAZIONI E MODIFICHE A SEGUITO NOTE TERNA MARZO 2022	M. MANFRO	BIPROJECT
00	28-07-2021	PRIMA EMISSIONE	M. MANFRO	BIPROJECT
REV.	DATA	DESCRIZIONE	DIS.	VERIF.

AMER Portella Del Vento

CODIFICA:

AMER-23110-PTO-DIS 06-3

TITOLO:

PLANIMETRIA CATASTALE CON FASCIA API
COMUNE DI CERDA (PA)
ELETTRODOTTO CALTAVUTURO-CARACOLI

PROGETTISTA:

BiProject
engineering for innovation

DIS.

VERIF.

TAVOLA	N.° PROGETTO	FORMATO	SCALA	FOGLIO
		3150x297	**1:2000**	**1/1**

SOSTITUISCE:

E' vietata la copia anche parziale del presente elaborato

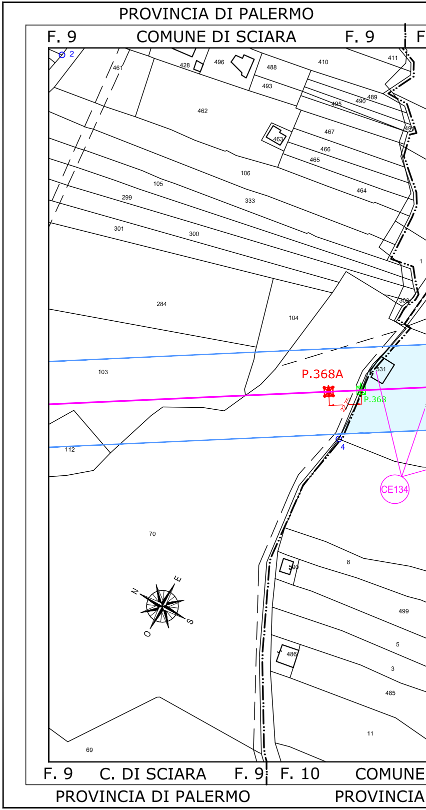
PROVINCIA DI PALERMO
F. 9
COMUNE DI SCIARA
F. 9
F
2
461
428
496
488
410
411
493
495
490
489
462
463
467
466
465
491
106
105
464
299
333
301
300
1
284
104
302
103
531
P.368A
P.368
22.75
112
4
CE134
70
8
500
499
N
E
S
O
5
486
3
485
11
69
F. 9
C. DI SCIARA
F. 9
F. 10
COMUNE
PROVINCIA DI PALERMO
PROVINCIA

. 9 COMUNE DI CERDA

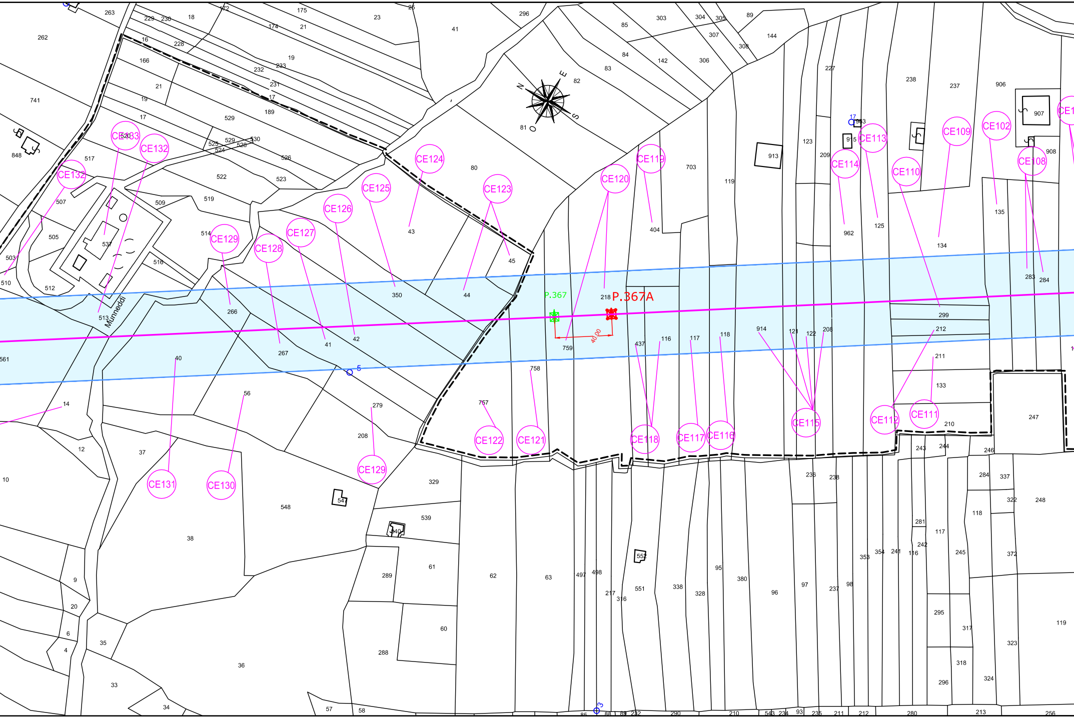

CE133
CE132
CE132
CE124
CE125
CE126
CE127
CE128
CE129
CE123
CE120
CE119
CE114
CE113
CE110
CE109
CE102
CE108
CE1
CE122
CE121
CE118
CE117
CE116
CE115
CE112
CE111
CE129
CE131
CE130
P.367
P.367A
40,00
Munneddi
N
E
S
O
263
229
230
18
172
175
23
26
296
41
85
303
304
305
89
144
262
16
228
174
21
307
308
84
142
306
83
166
19
233
232
231
82
741
21
19
17
189
529
17
81
227
238
237
906
907
903
915
848
517
520
525
524
529
528
530
526
80
913
123
209
908
522
523
703
119
507
509
519
135
505
537
514
404
125
962
134
516
503
43
510
512
350
45
44
283
284
513
266
218
759
437
116
117
118
914
121
122
208
299
212
561
267
41
42
40
5
211
758
133
14
56
757
279
247
210
12
208
37
243
244
246
10
329
236
238
284
337
547
322
248
548
539
118
38
540
281
117
242
353
354
241
116
245
372
9
552
289
61
62
63
497
498
95
380
551
338
328
96
97
237
98
217
316
20
60
295
119
6
35
317
323
4
288
318
36
296
324
33
34
57
58
3
88
89
232
290
210
543
234
93
235
211
212
280
213
256

DI CERDA

DI PALERMO

PROVINCIA DI PALERMO

COMUNE DI CERDA F. 9 | F. 11

COMUNE DI CERDA F. 11

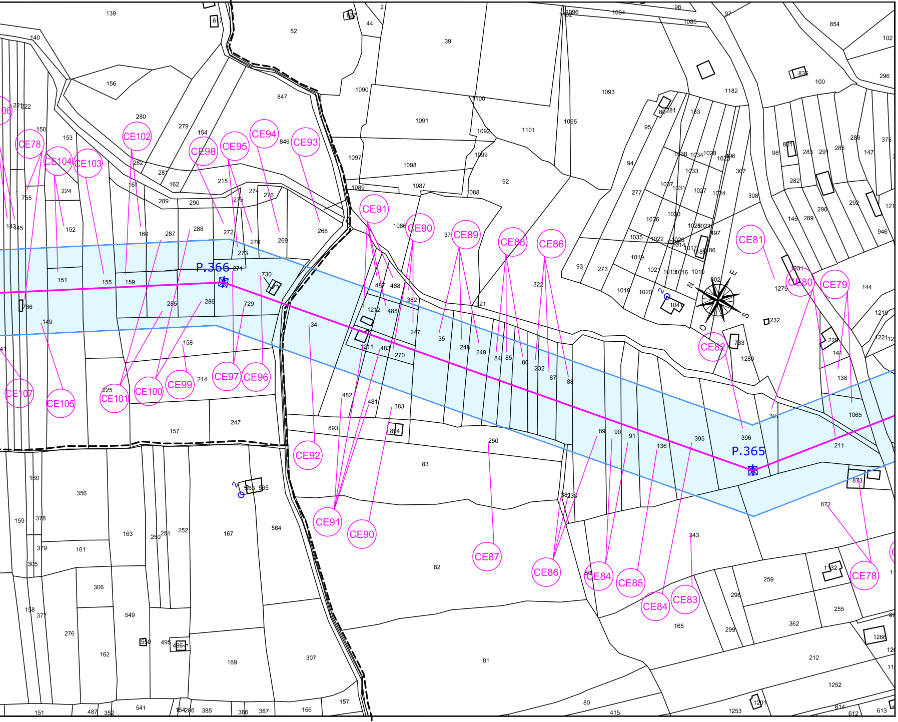
CE78
CE104
CE103
CE102
CE98
CE95
CE94
CE93
CE91
CE90
CE89
CE88
CE86
CE81
CE80
CE79
CE82
P.366
P.365
CE107
CE105
CE101
CE100
CE99
CE97
CE96
CE92
CE91
CE90
CE87
CE86
CE84
CE85
CE84
CE83
CE78
N
E
S
O

COMUNE DI CERDA F. 10 | F. 11

COMUNE DI CERDA F. 11

PROVINCIA DI PALERMO

PROVINCIA DI PALERMO

F. 11 COMUNE DI CERDA

F. 11 | F. 14 COMUNE DI CERDA

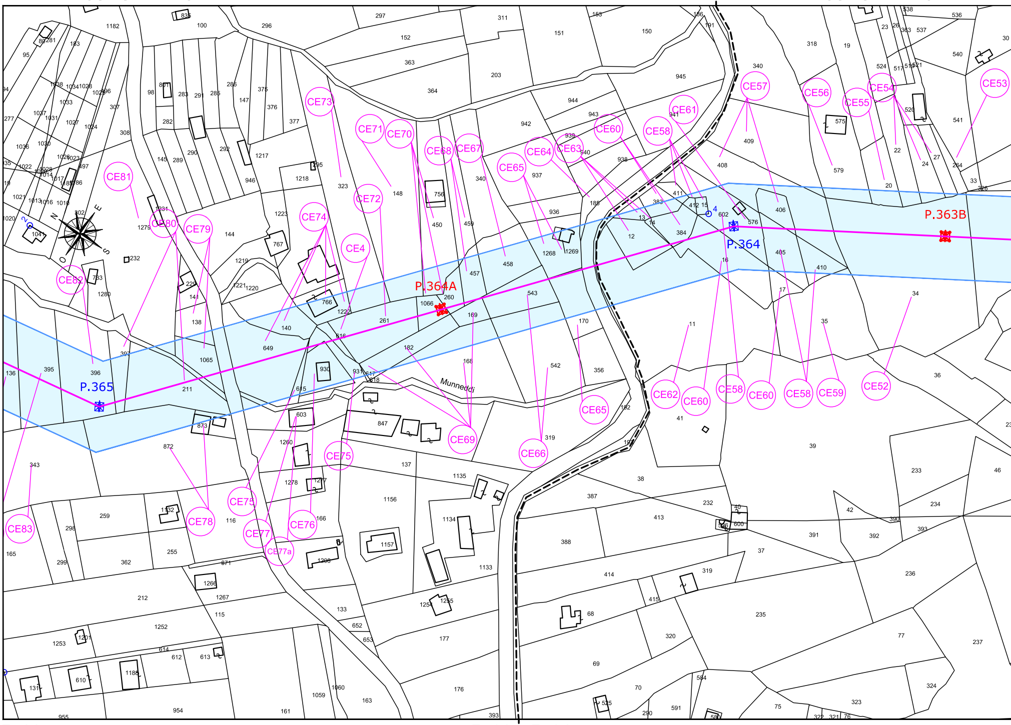
P.365
P.364A
P.364
P.363B
Munneddi
CE4
CE52
CE53
CE54
CE55
CE56
CE57
CE58
CE59
CE60
CE61
CE62
CE63
CE64
CE65
CE66
CE67
CE68
CE69
CE70
CE71
CE72
CE73
CE74
CE75
CE76
CE77
CE77a
CE78
CE79
CE80
CE81
CE82
CE83
N
E
S
O

F. 11 COMUNE DI CERDA

F. 11 | F. 14 COMUNE DI CERDA

PROVINCIA DI PALERMO

F. 14 F. 15

COMUNE DI CERDA

F. 15 F. 14

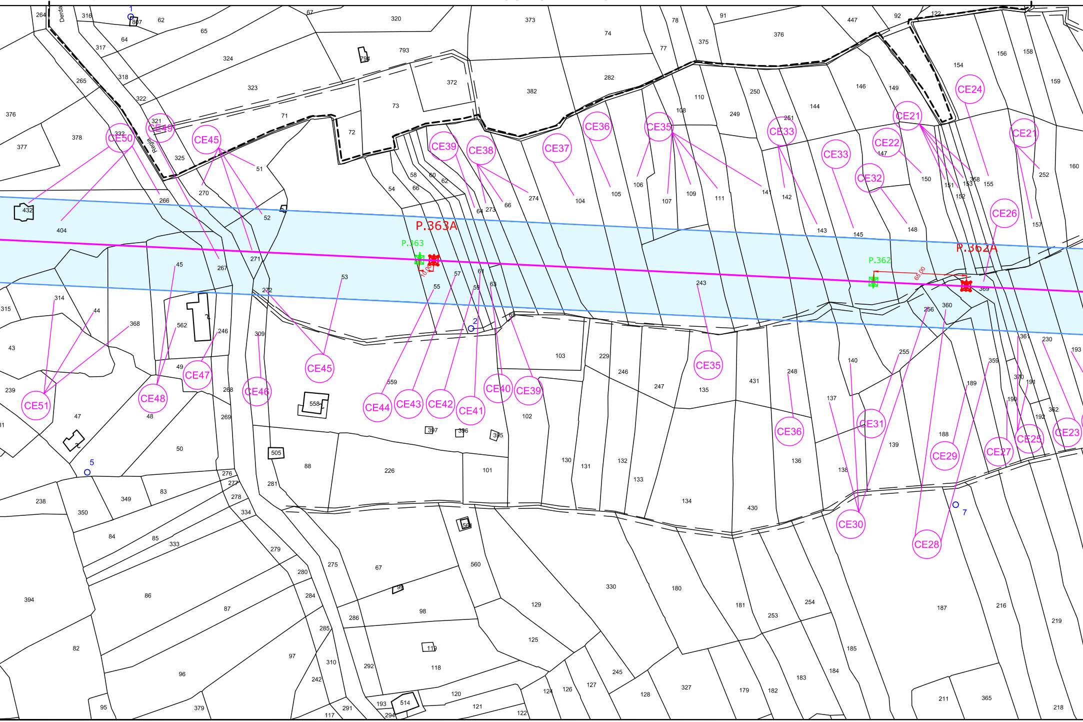

P.363A
P.363
P.362A
P.362
65.00
Derda
CE21
CE22
CE23
CE24
CE25
CE26
CE27
CE28
CE29
CE30
CE31
CE32
CE33
CE35
CE36
CE37
CE38
CE39
CE40
CE41
CE42
CE43
CE44
CE45
CE46
CE47
CE48
CE49
CE50
CE51
1
2
5
7

CO

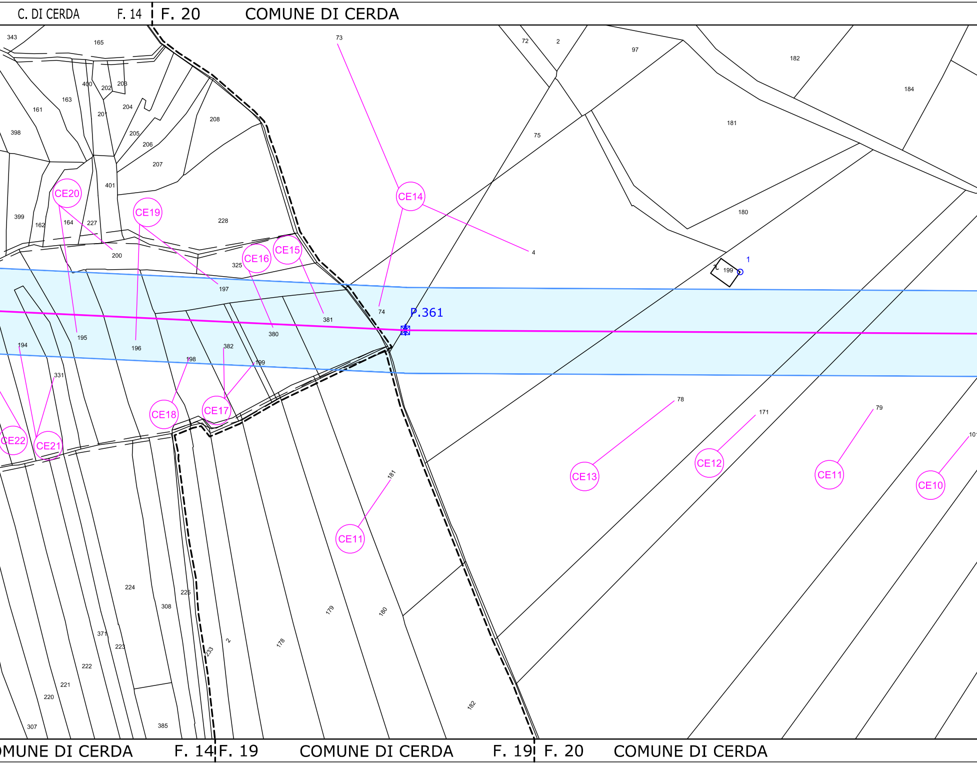
C. DI CERDA
F. 14
F. 20
COMUNE DI CERDA
P.361
CE10
CE11
CE11
CE12
CE13
CE14
CE15
CE16
CE17
CE18
CE19
CE20
CE21
CE22
343
165
400
202
203
163
161
204
201
398
205
206
208
207
401
399
162
164
227
228
200
325
197
195
196
194
331
198
382
199
381
380
74
73
72
2
97
182
184
181
75
180
4
199
1
78
171
79
101
181
179
180
178
182
224
225
308
371
223
222
221
220
307
385
233
2
OMUNE DI CERDA
F. 14
F. 19
COMUNE DI CERDA
F. 19
F. 20
COMUNE DI CERDA

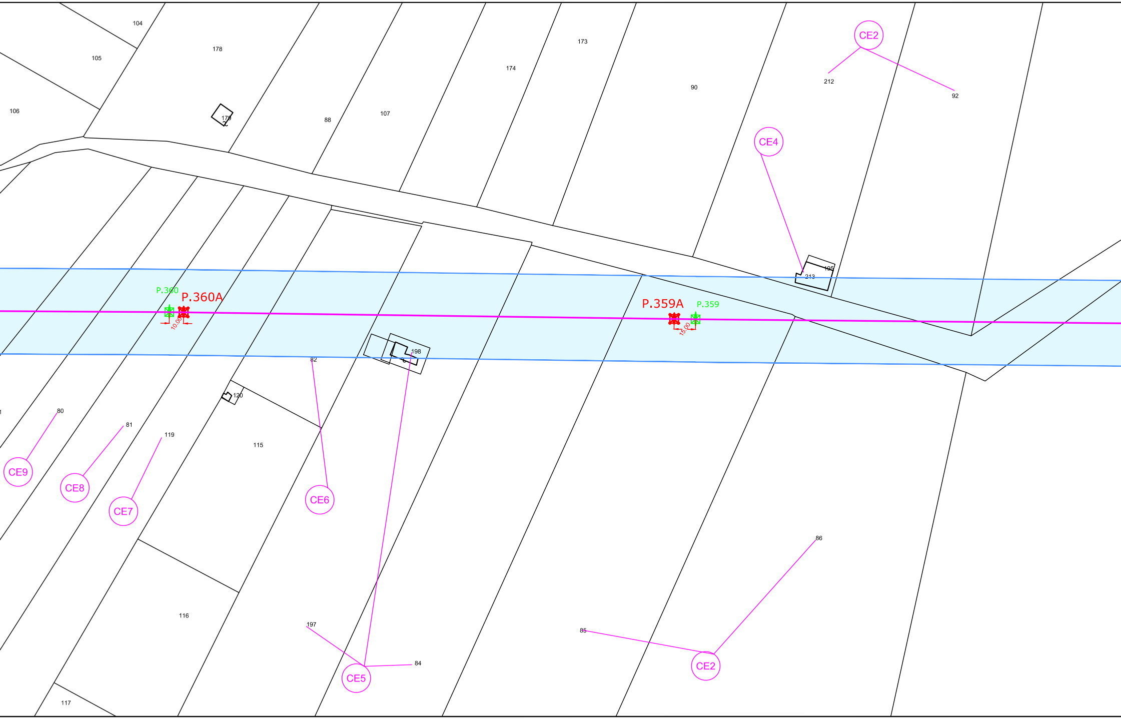
104
105
178
106
179
88
107
174
173
90
CE2
212
92
CE4
213
195
P.360
P.360A
10.00
P.359A
P.359
15.00
198
82
120
80
81
119
115
CE9
CE8
CE7
CE6
86
116
197
85
CE5
84
CE2
117

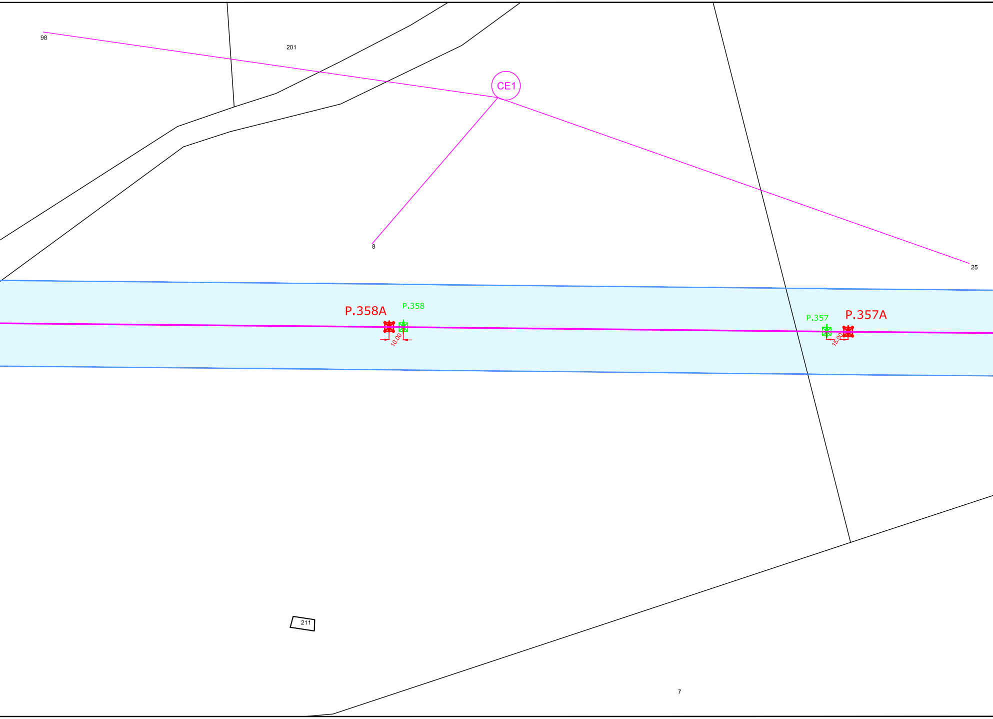
98
201
CE1
8
25
P.358A
P.358
10.00
P.357
P.357A
15.00
211
7

COMUNE DI CERDA F.
PROVINCIA DI PALERMO

PROVINCIA DI PALERMO

COMUNE DI CERDA F. 20 F. 2

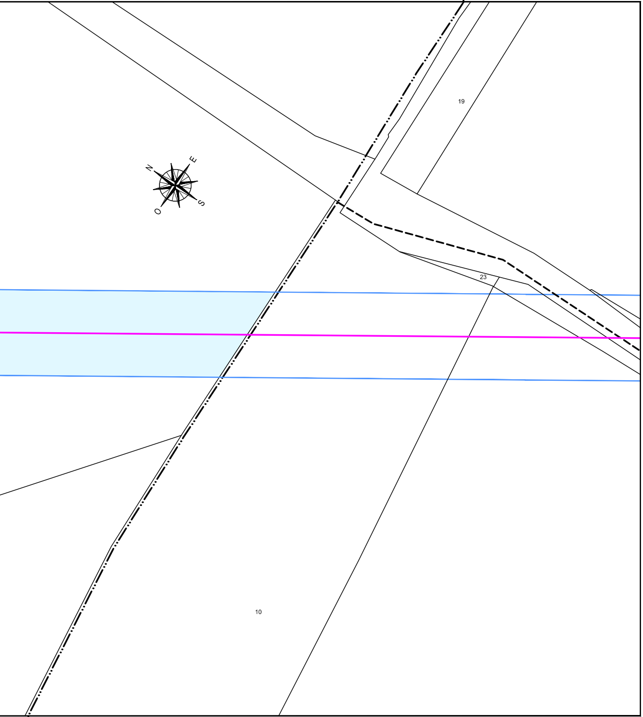
19
N
E
S
O
23
10

20 F. 1 COMUNE DI SCLAFANI BAGNI F. 1

PROVINCIA DI PALERMO