Progetto Definitivo:

RIPOTENZIAMENTO ELETTRODOTTO AT 150kV "CALTANISSETTA - CARACOLI"

LEGENDA

Linea esistente 150 kV da potenziare

Palo AT 150 kV esistente

Palo AT 150 kV da smantellare

Palo AT 150 kV futuro

60 Fascia Aree Potenzialmente Impegnate

SBxx Numero piano

01	15-06-2022	INTEGRAZIONI E MODIFICHE A SEGUITO NOTE TERNA MARZO 2022	M. MANFRO	BIPROJECT
00	28-07-2021	PRIMA EMISSIONE	M. MANFRO	BIPROJECT
REV.	DATA	DESCRIZIONE	DIS.	VERIF.

AMER Portella Del Vento

CODIFICA:

AMER-23110-PTO-DIS 06-4

TITOLO:

PLANIMETRIA CATASTALE CON FASCIA API
COMUNE DI SCLAFANI BAGNI (PA)
ELETTRODOTTO CALTAVUTURO-CARACOLI

PROGETTISTA:

BiProject
engineering for innovation

DIS.

VERIF.

SOSTITUISCE:

TAVOLA	N.° PROGETTO	FORMATO	SCALA	FOGLIO
		3000x297	1:2000	1/1

E' vietata la copia anche parziale del presente elaborato

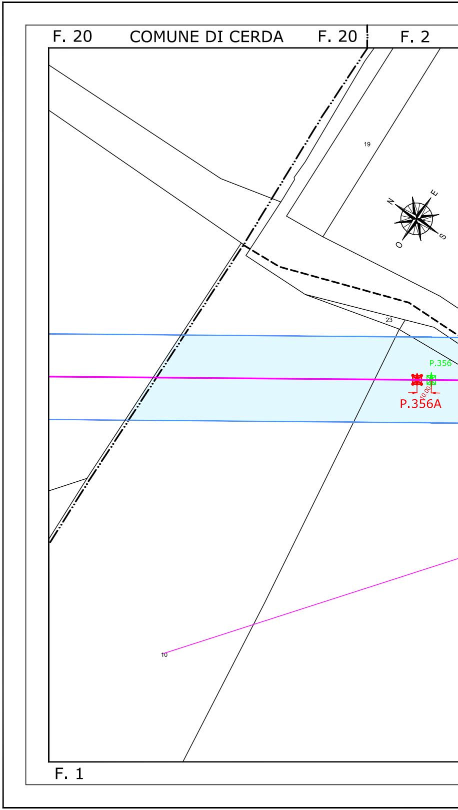
F. 20
COMUNE DI CERDA
F. 20
F. 2
19
N
E
S
O
23
P.356
10.00
P.356A
10
F. 1

PROVINCIA DI PALERMO

COMUNE DI SCLAFANI BAGNI

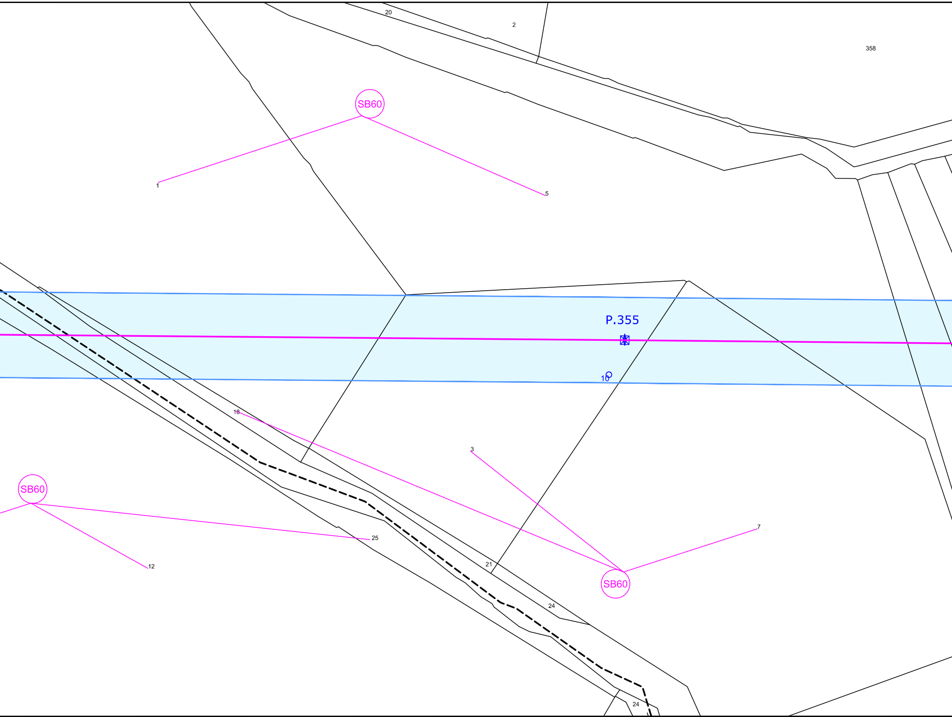
20
2
358
SB60
1
5
P.355
10
18
3
SB60
25
12
21
24
7
SB60
24

COMUNE DI SCLAFANI BAGNI F. 1 F. 2

PROVINCIA DI PALERMO

PROVINCIA DI PALERMO

COMUNE DI SCLAFANI BAGNI

F. 2

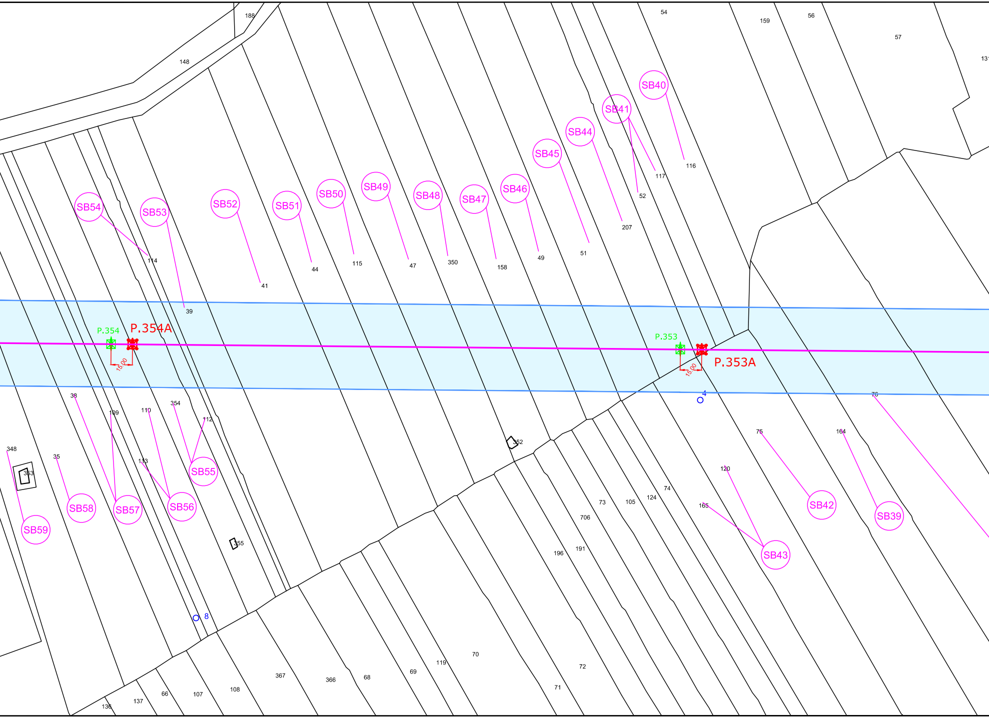
188
148
54
159
56
57
13
SB40
SB41
SB44
SB45
SB46
SB47
SB48
SB49
SB50
SB51
SB52
SB53
SB54
116
117
52
207
51
49
158
350
47
115
44
41
114
39
P.354
P.354A
15.00
P.353
P.353A
15.00
4
76
38
109
110
354
112
348
35
113
353
SB55
SB56
SB57
SB58
SB59
352
355
8
75
164
120
74
73
105
124
706
165
SB42
SB39
SB43
196
191
70
119
72
71
69
68
366
367
108
107
66
137
136

COMUNE DI SCLAFANI BAGNI

F.

PROVINCIA DI PALERMO

PROVINCIA DI PALERMO

F. 5 COMUNE DI SCLAFANI BAGNI F. 5

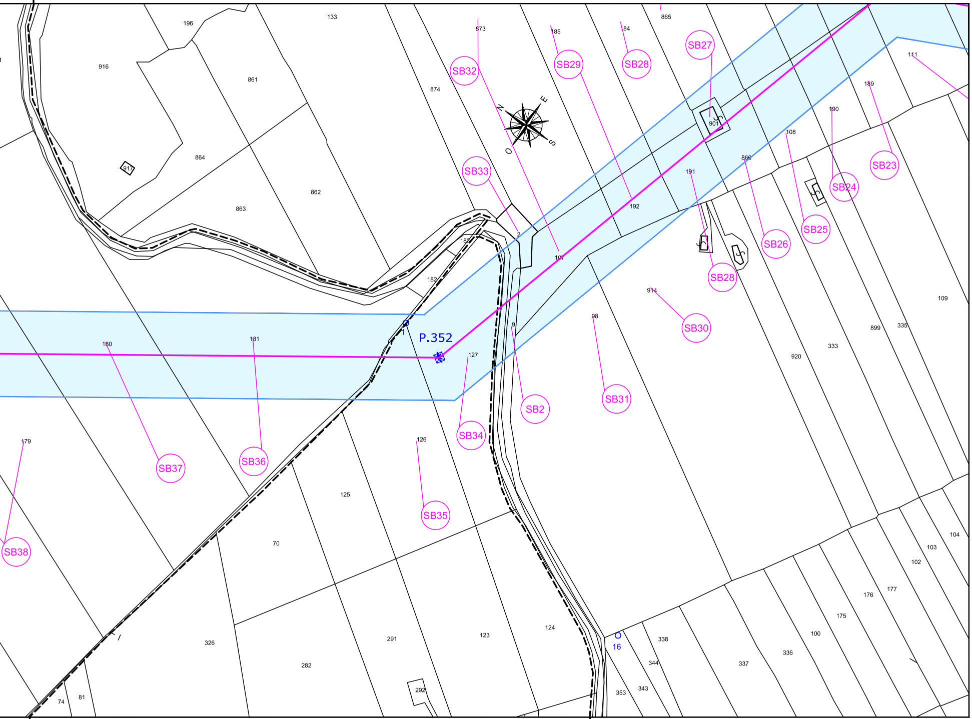
196
133
873
185
184
865
916
861
874
SB32
SB29
SB28
SB27
111
189
901
190
864
917
108
866
SB23
SB24
SB33
191
862
863
192
SB25
SB26
2
183
107
182
SB28
914
109
P.352
1
98
9
SB30
899
335
333
180
181
127
920
SB2
SB31
SB34
179
126
SB37
SB36
SB35
125
104
103
102
SB38
70
177
176
175
326
291
123
124
16
338
100
336
282
337
344
343
292
353
81
74

2 F. 4 COMUNE DI SCLAFANI BAGNI F. 4 F. 5 COMUNE DI SCLAFANI BAGNI F. 5

PROVINCIA DI PALERMO PROVINCIA DI PALERMO

PROVINCIA DI PALERMO

COMUNE DI SCLAFANI BAGNI

F. 5

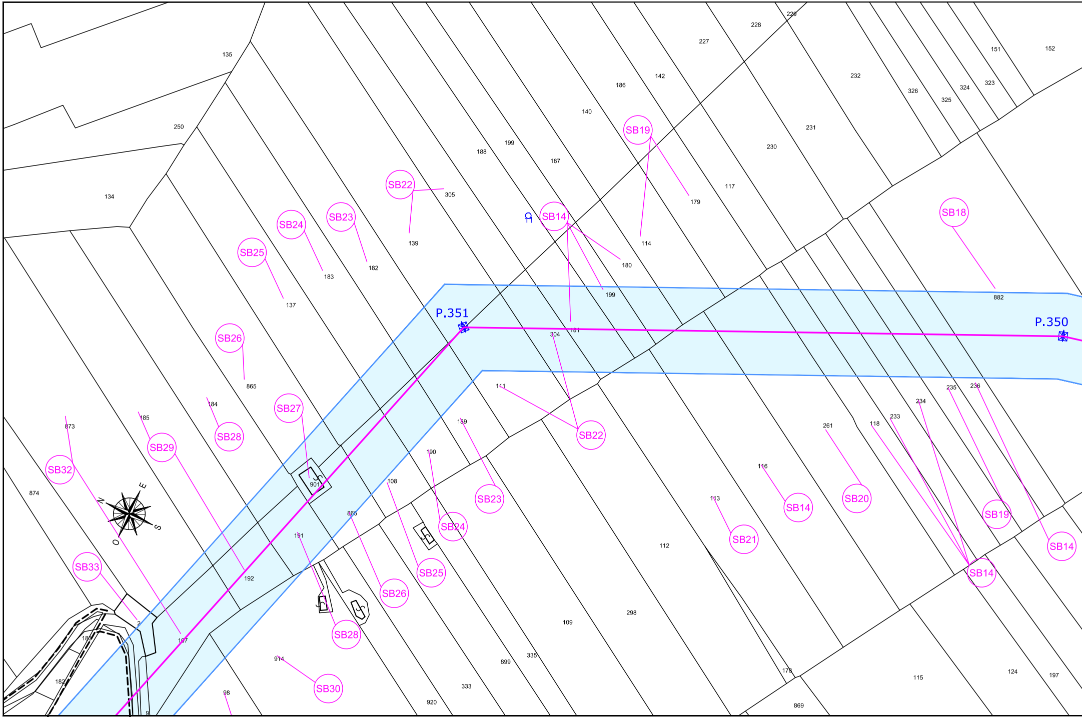
135
250
134
229
228
227
186
142
140
199
188
187
232
231
230
117
326
325
324
323
151
152
SB19
179
114
SB22
305
139
SB23
182
SB24
183
SB25
137
SB14
180
199
SB18
882
P.351
P.350
304
181
SB26
865
184
185
873
SB27
SB28
SB29
SB32
874
901
111
189
SB22
190
108
SB23
SB24
865
191
192
SB33
SB25
SB26
SB28
SB30
914
98
920
333
899
335
109
298
112
113
SB21
116
SB14
261
SB20
118
233
234
235
236
SB19
SB14
SB14
178
869
115
124
197
2
183
182
197
9
N
E
S
O

F. 2
F. 4
F. 5

COMUNE DI SCLAFANI BAGNI

PROVINCIA DI PALERMO

PROVINCIA DI PALERMO

COMUNE DI SCLAFANI BAGNI

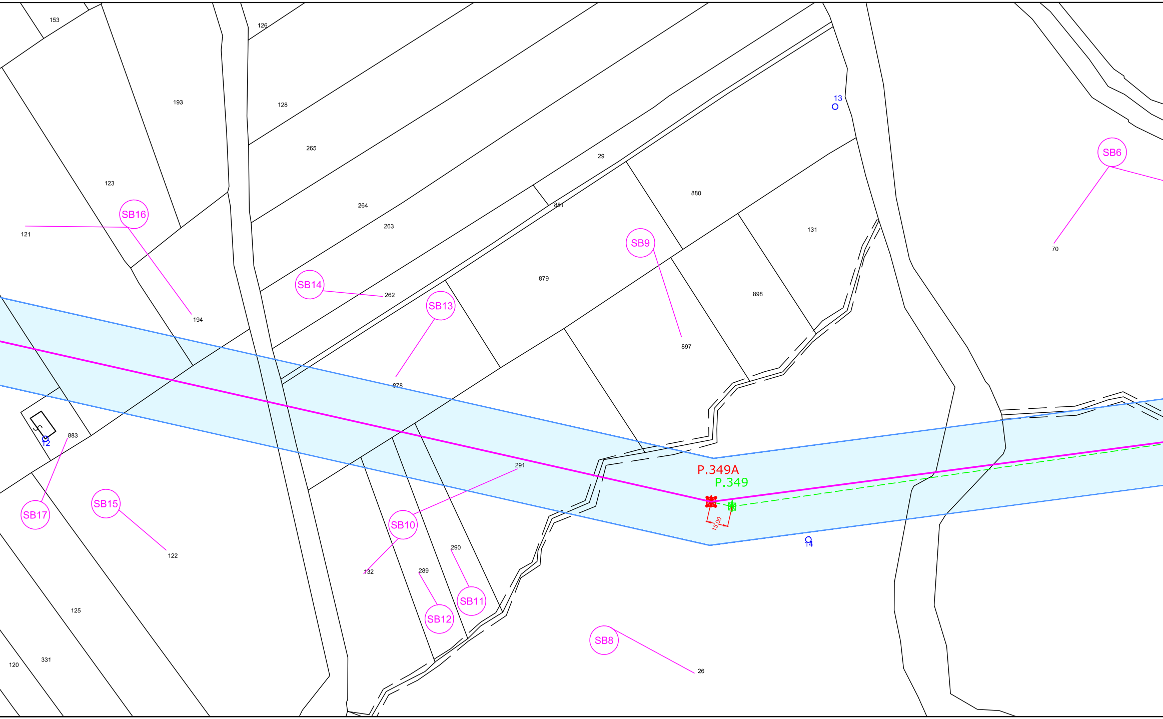

153
126
13
193
128
SB6
265
29
123
880
264
881
SB16
263
131
121
SB9
70
879
SB14
262
898
SB13
194
897
878
883
12
291
P.349A
P.349
15.00
SB17
SB15
SB10
14
122
290
132
289
SB11
SB12
125
SB8
26
331
120

COMUNE DI SCLAFANI BAGNI

PROVINCIA DI PALERMO

PROVINCIA DI PALERMO

COMUNE DI SCLAFANI BAGNI

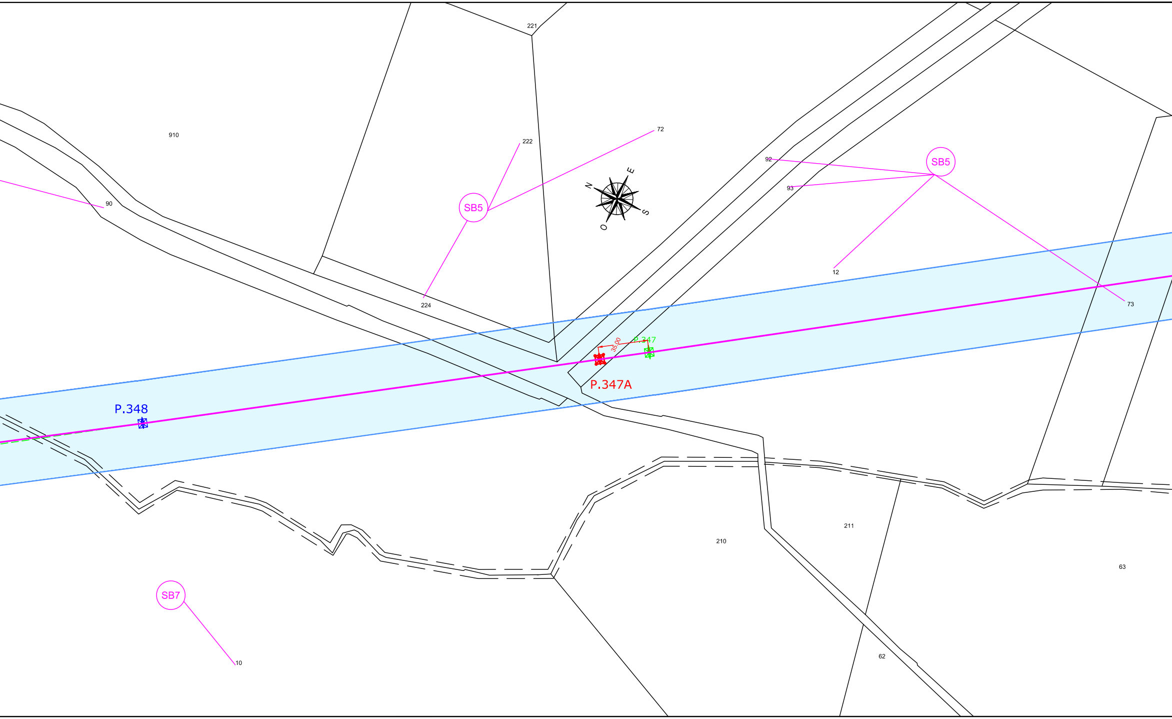
221
910
222
72
E
N
S
O
SB5
90
224
92
93
SB5
12
73
P.347
35.00
P.347A
P.348
211
210
63
SB7
10
62

COMUNE DI SCLAFANI BAGNI

PROVINCIA DI PALERMO

PROVINCIA DI PALERMO

COMUNE DI CALTAVUTURO

F. 5 F. 3 F. 3

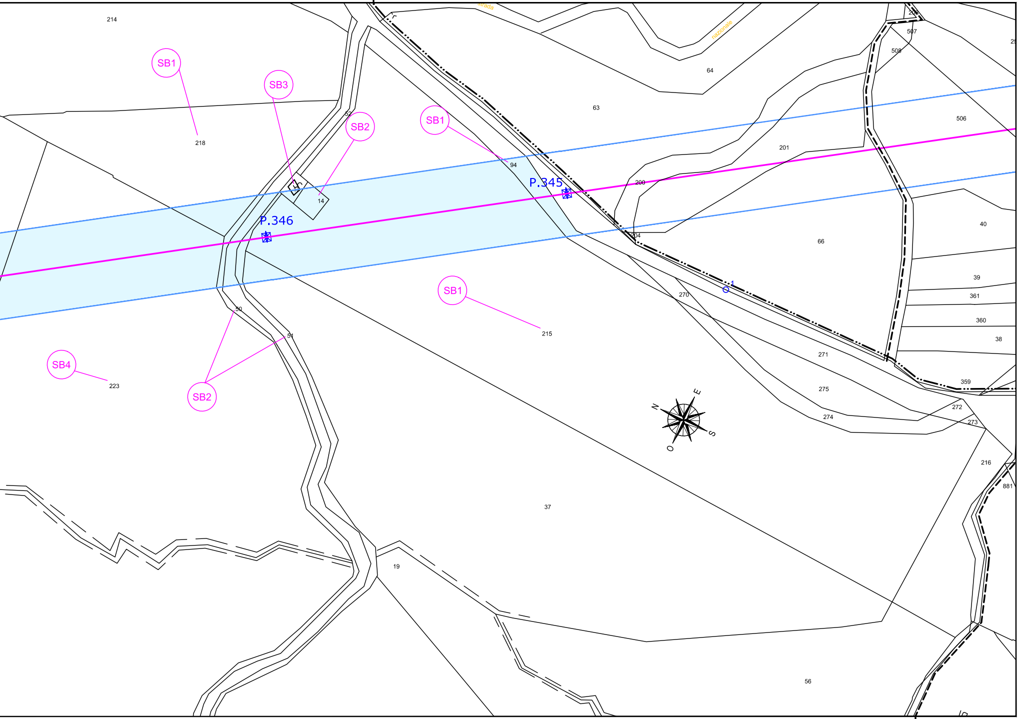
214
SB1
SB3
218
52
SB2
SB1
strada
nazionale
64
63
206
507
508
25
506
201
94
P.345
200
P.346
14
204
40
66
39
361
270
360
50
51
38
SB1
215
271
SB4
223
SB2
359
275
272
273
274
N
E
S
O
216
881
37
19
56

COMUNE DI SCLAFANI BAGNI F. 5 F. 10

PROVINCIA DI PALERMO