Progetto Definitivo:

POTENZIAMENTO ELETTRODOTTO AT 150kV "CALTANISSETTA - CARACOLI"

LEGENDA

━	Linea esistente 150 kV da potenziare
⊠	Palo AT 150 kV esistente
⊠	Palo AT 150 kV da smantellare
⊠	Palo AT 150 kV futuro
▨ 60	Fascia Aree Potenzialmente Impegnate
CAxx	Numero piano

01	15-06-2022	INTEGRAZIONI E MODIFICHE A SEGUITO NOTE TERNA MARZO 2022	M. MANFRO	BIPROJECT
00	28-07-2021	PRIMA EMISSIONE	M. MANFRO	BIPROJECT
REV.	DATA	DESCRIZIONE	DIS.	VERIF.

AMER Portella Del Vento

CODIFICA:
AMER-23110-PTO-DIS 06-5

TITOLO:
PLANIMETRIA CATASTALE CON FASCIA API
COMUNE DI CALTAVUTURO (PA)
ELETTRODOTTO CALTAVUTURO-PORTELLA PERO

PROGETTISTA:
BiProject
engineering for innovation

DIS.

VERIF.

TAVOLA	N.° PROGETTO	FORMATO	SCALA	FOGLIO
		3300x297	**1:2000**	**3/3**

SOSTITUISCE:

E' vietata la copia anche parziale del presente elaborato

PROVINCIA DI PALERMO

F. 34 COMUNE DI CALTAVUTURO

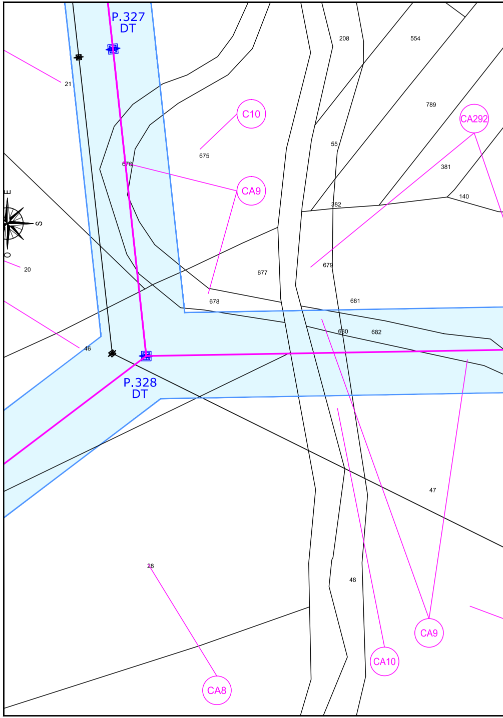

P.327
DT
P.328
DT
C10
CA9
CA292
CA9
CA10
CA8
21
675
676
208
554
789
55
381
382
140
679
677
678
681
680
682
20
46
47
28
48
E
S
O

F. 34 COMUNE DI CALTAVUTURO

PROVINCIA DI PALERMO

COMUNE DI CALTAVUTURO F. 34 F. 35 COMUN

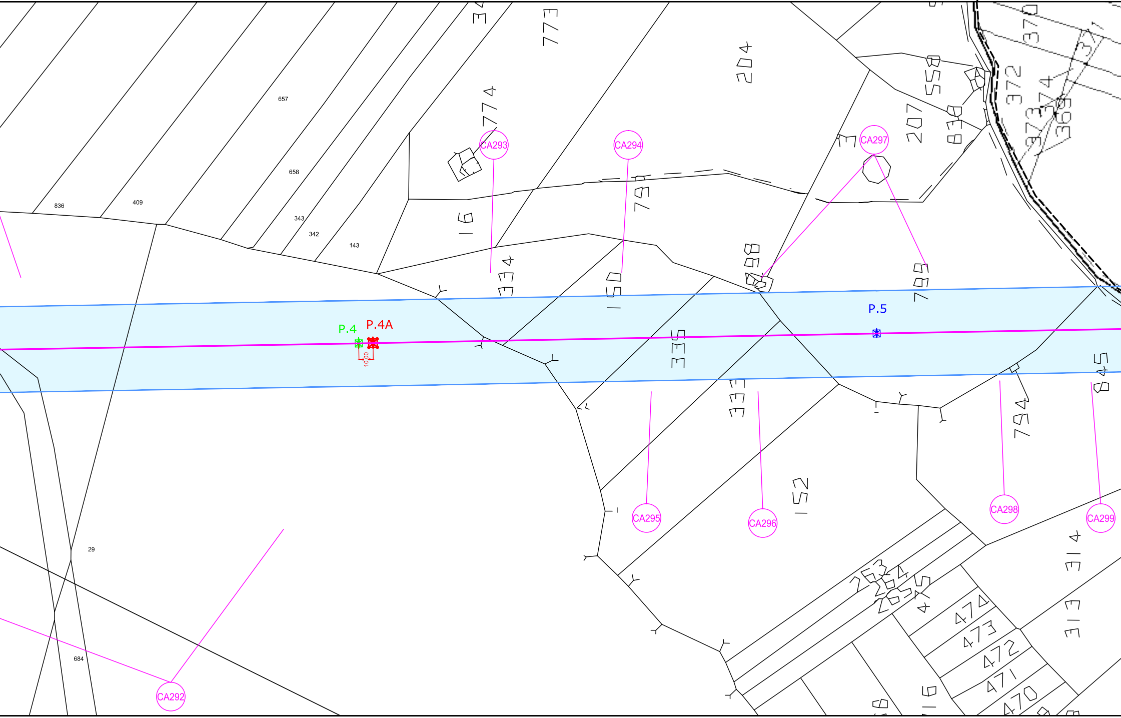
657
658
836
409
343
342
143
29
684
773
774
204
558
207
372
373
374
369
370
371
CA292
CA293
CA294
CA295
CA296
CA297
CA298
CA299
P.4
P.4A
P.5
10,00
16
334
150
79
335
333
152
789
794
548
314
313
474
473
472
471
470

E DI CALTAVUTURO

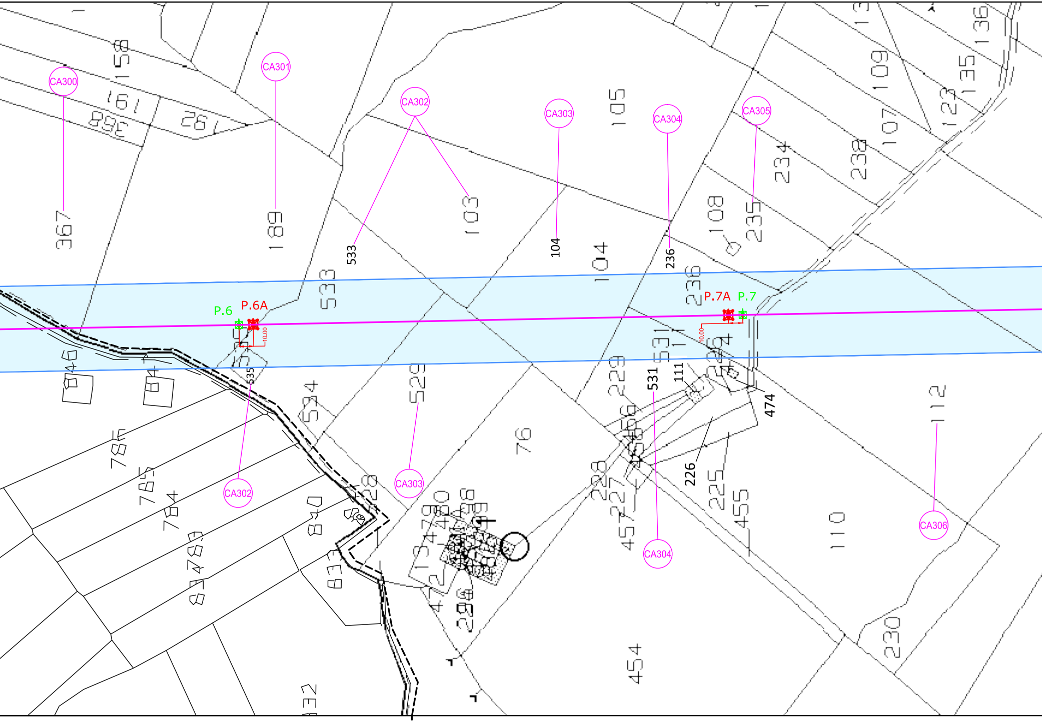
CA300
CA301
CA302
CA303
CA304
CA305
CA306
CA302
CA303
CA304
367
189
533
103
104
236
105
108
234
235
238
109
107
123
135
136
158
P.6
P.6A
P.7A
P.7
10.00
10.00
533
535
534
529
531
111
474
229
226
76
225
455
454
110
112
230
785
784
840
833
832

COMUNE DI CALTAVUTURO F. 34 F. 35 COMUNE DI CALTAVUTURO

PROVINCIA DI PALERMO

COMUNE DI CALTAVUTURO F. 35

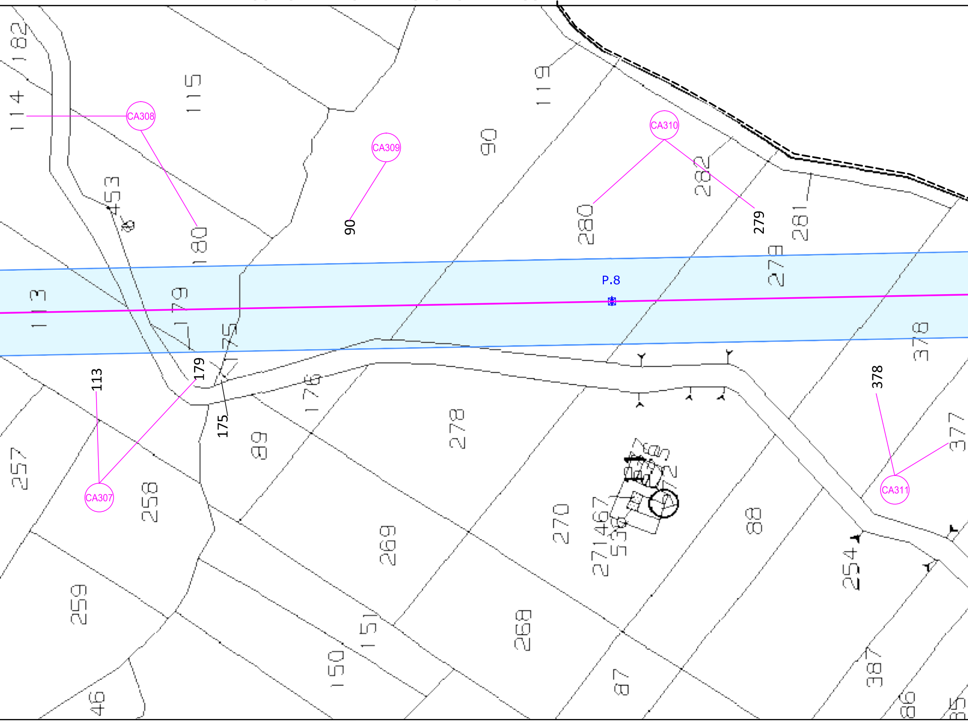

CA308
CA309
CA310
CA307
CA311
P.8
182
114
115
119
90
453
180
280
282
279
281
113
179
175
176
278
378
377
257
258
99
269
270
271
467
536
88
254
259
151
150
268
87
387
86
46

F. 38

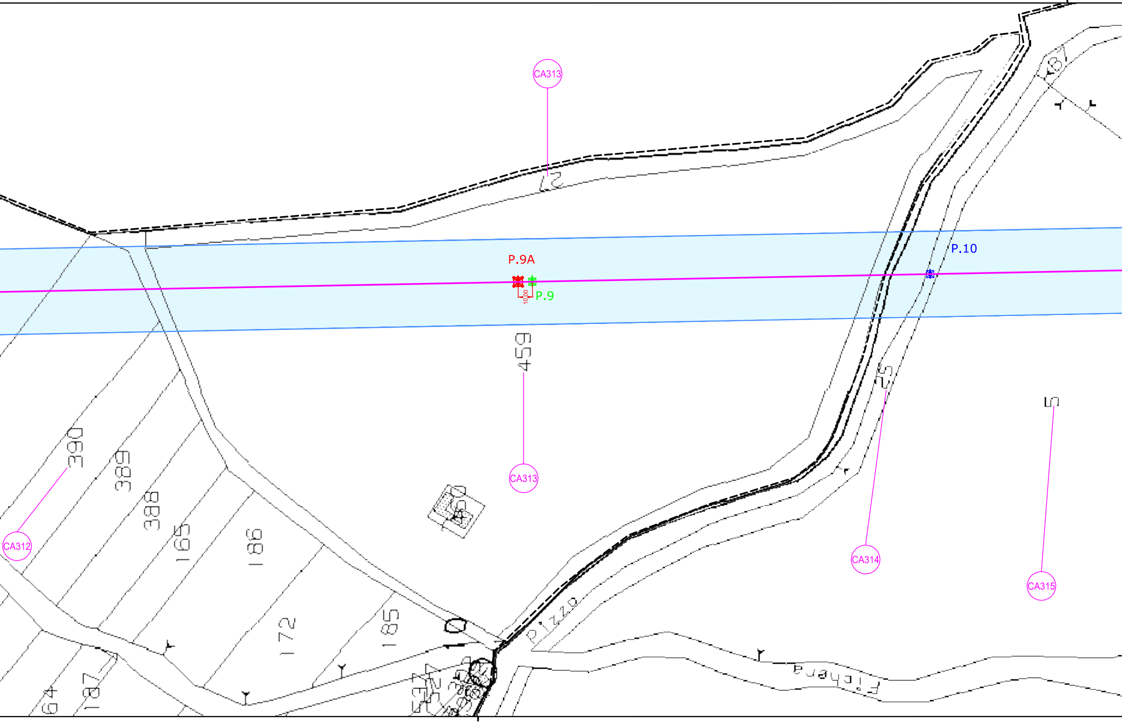
CA313
12
P.9A
P.9
10,00
P.10
187
459
CA313
390
389
388
165
186
172
185
10
25
5
CA312
CA314
CA315
Pizzo
64
187

COMUNE DI CALTAVUTURO F. 35 | F. 38 COMUNE DI CALTAVUTURO

PROVINCIA DI PALERMO

COMUNE DI CALTAVUTURO

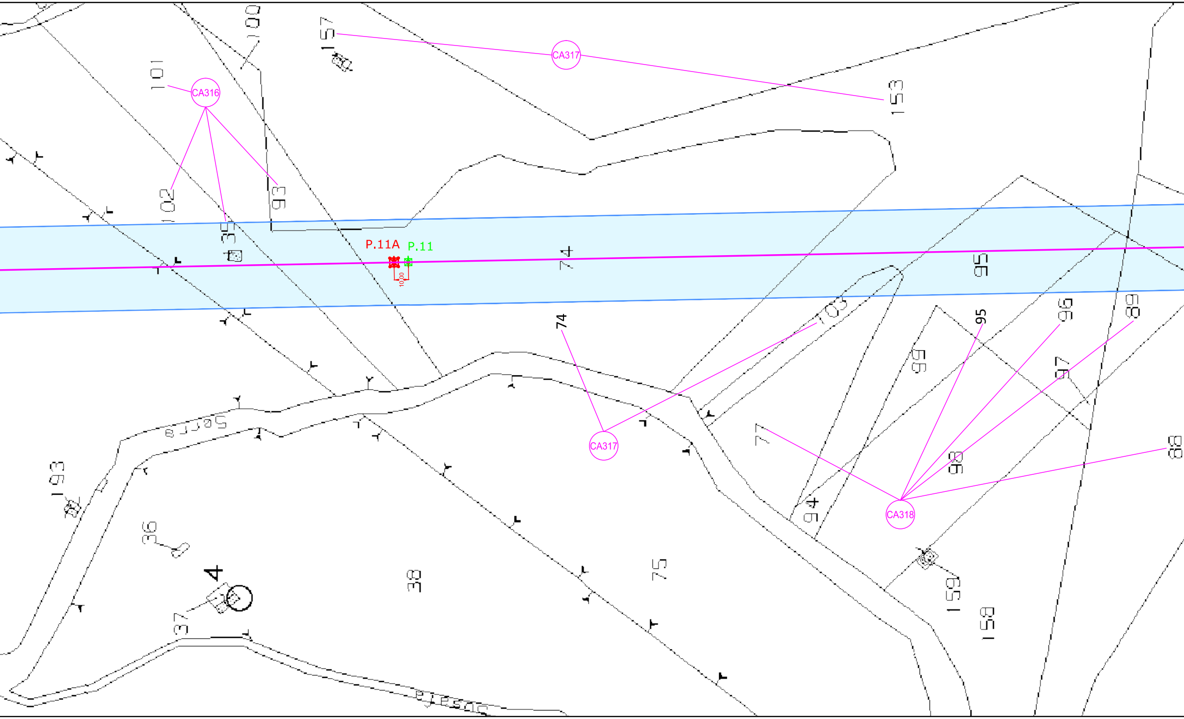
CA317
CA316
CA317
CA318
P.11A
P.11
10.00
100
157
153
101
102
93
35
74
74
95
103
99
95
96
89
97
98
77
94
88
193
36
4
37
38
75
159
158
Serra

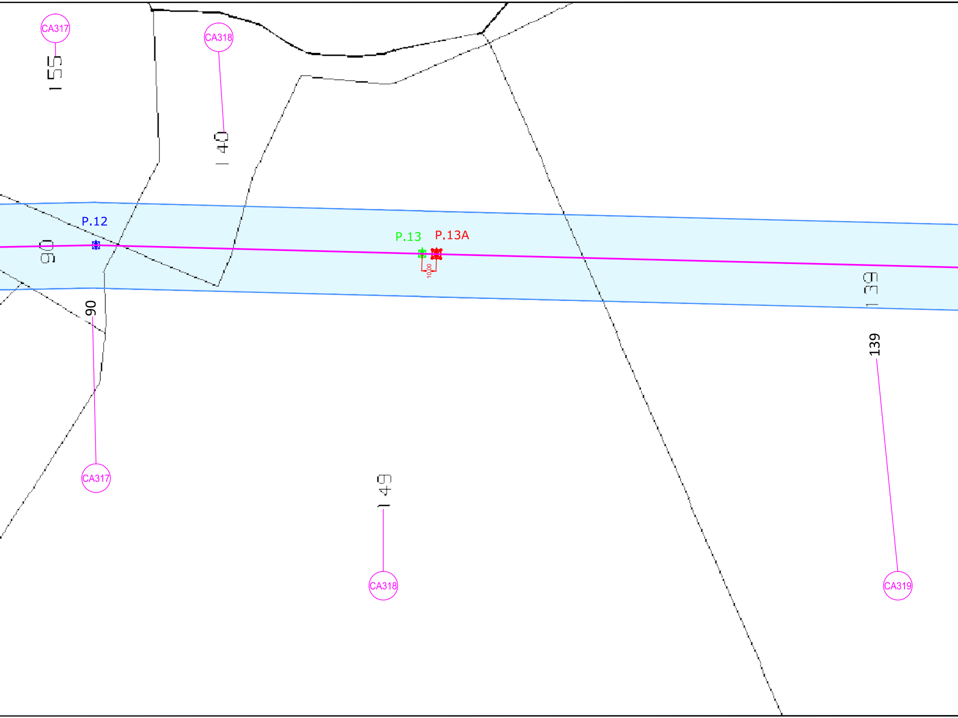
CA317
155
CA318
140
P.12
90
P.13
P.13A
10,00
139
90
139
CA317
149
CA318
CA319

PROVINCIA DI PALERMO

COMUNE DI CALTAVUTURO F. 38

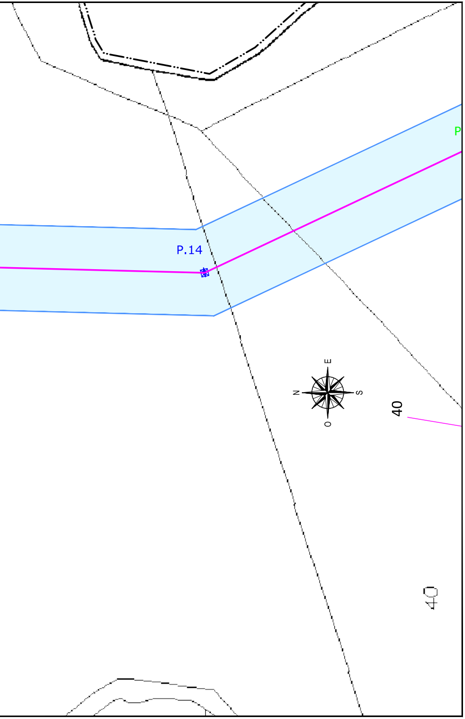
P
P.14
E
N
S
O
40
40

COMUNE DI CALTAVUTURO F. 38

PROVINCIA DI PALERMO

PROVINCIA DI PALERMO

COMUNE DI CALTAVUTURO F. 38

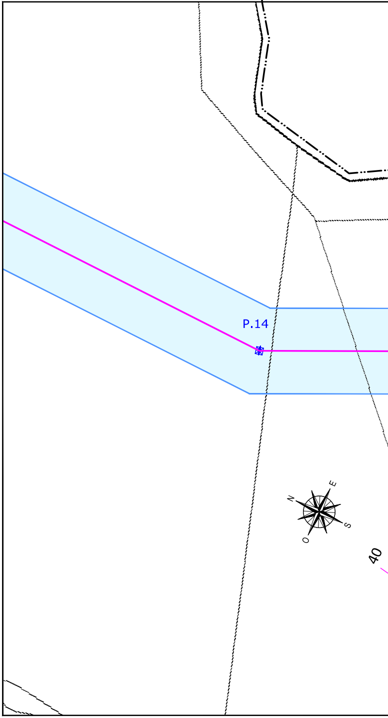

F. 38 COMUNE DI CALTAVUTURO

PROVINCIA DI PALERMO

PROVINCIA DI PALERMO
COMUNE DI POLIZZI GENEROSA
F. 38
F. 59
PROVINCIA DI PALERMO
COMUNE DI POLIZZI GENEROSA

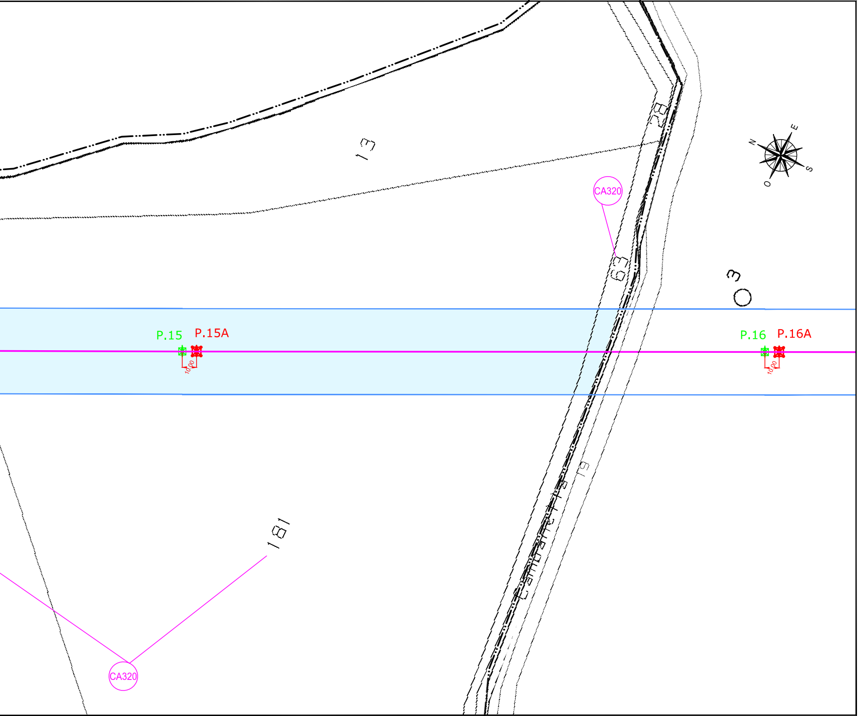
13
28
N
E
S
O
CA320
63
3
P.15
P.15A
10.00
P.16
P.16A
19
181
CA320

COMUNE DI CALTAVUTURO F. 38
F. 59 COMUNE DI POLIZZI GENEROSA F. 59
PROVINCIA DI PALERMO
PROVINCIA DI PALERMO