Progetto Definitivo:

POTENZIAMENTO ELETTRODOTTO AT 150kV "CALTANISSETTA - CARACOLI"

LEGENDA

—	Linea esistente 150 kV da potenziare
⊠	Palo AT 150 kV esistente
⊠	Palo AT 150 kV da smantellare
⊠	Palo AT 150 kV futuro
▭ 60	Fascia Aree Potenzialmente Impegnate
PGxx	Numero piano

01	15-06-2022	INTEGRAZIONI E MODIFICHE A SEGUITO NOTE TERNA MARZO 2022	M. MANFRO	BIPROJECT
00	28-07-2021	PRIMA EMISSIONE	M. MANFRO	BIPROJECT
REV.	DATA	DESCRIZIONE	DIS.	VERIF.

CODIFICA:
AMER-23110-PTO-DIS 06-6

TITOLO:
PLANIMETRIA CATASTALE CON FASCIA API
COMUNE DI POLIZZI GENEROSA (PA)
ELETTRODOTTO CALTAVUTURO-PORTELLA PERO

PROGETTISTA:

DIS.

VERIF.

SOSTITUISCE:

TAVOLA	N.° PROGETTO	FORMATO	SCALA	FOGLIO
		3300x297	**1:2000**	**1/1**

E' vietata la copia anche parziale del presente elaborato

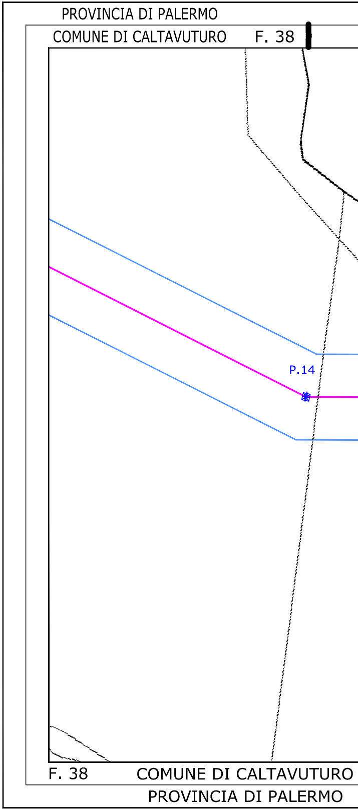
PROVINCIA DI PALERMO
COMUNE DI CALTAVUTURO
F. 38
P.14
F. 38
COMUNE DI CALTAVUTURO
PROVINCIA DI PALERMO

PROVINCIA DI PALERMO | | PROVINCIA DI PALERMO
COMUNE DI POLIZZI GENEROSA | F. 38 | F. 59 | COMUNE DI POLIZZI GENEROSA

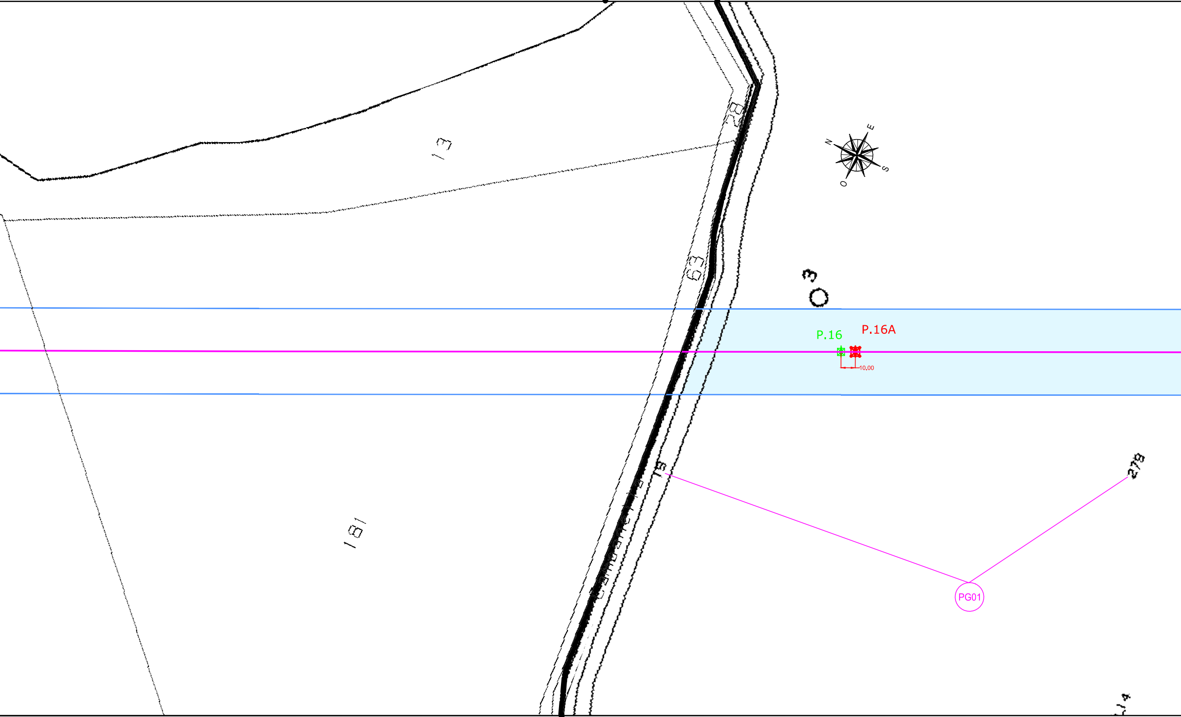
13
82
63
3
N
E
S
O
P.16
P.16A
10,00
18
Comunale 15
181
278
PG01
14

COMUNE DI CALTAVUTURO | F. 38 | F. 59 | COMUNE DI POLIZZI GENEROSA
PROVINCIA DI PALERMO | | PROVINCIA DI PALERMO

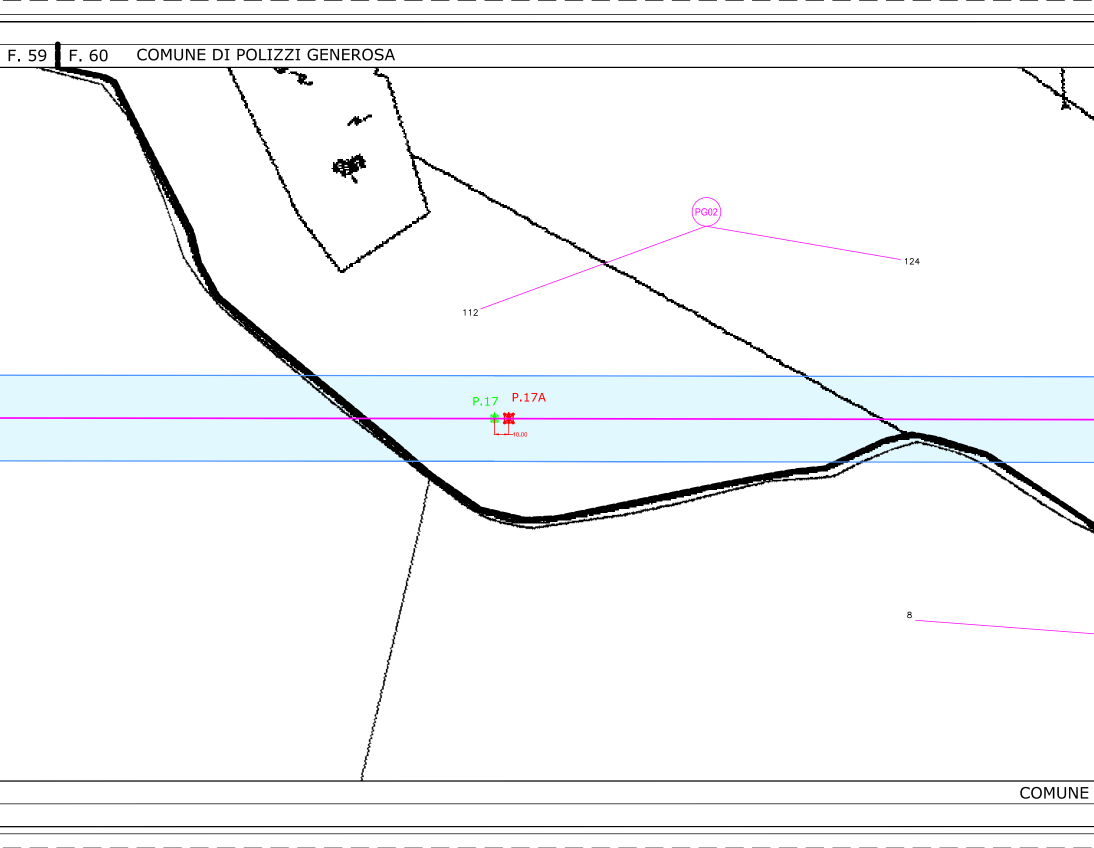
F. 59
F. 60
COMUNE DI POLIZZI GENEROSA
PG02
124
112
P.17
P.17A
10.00
8
COMUNE

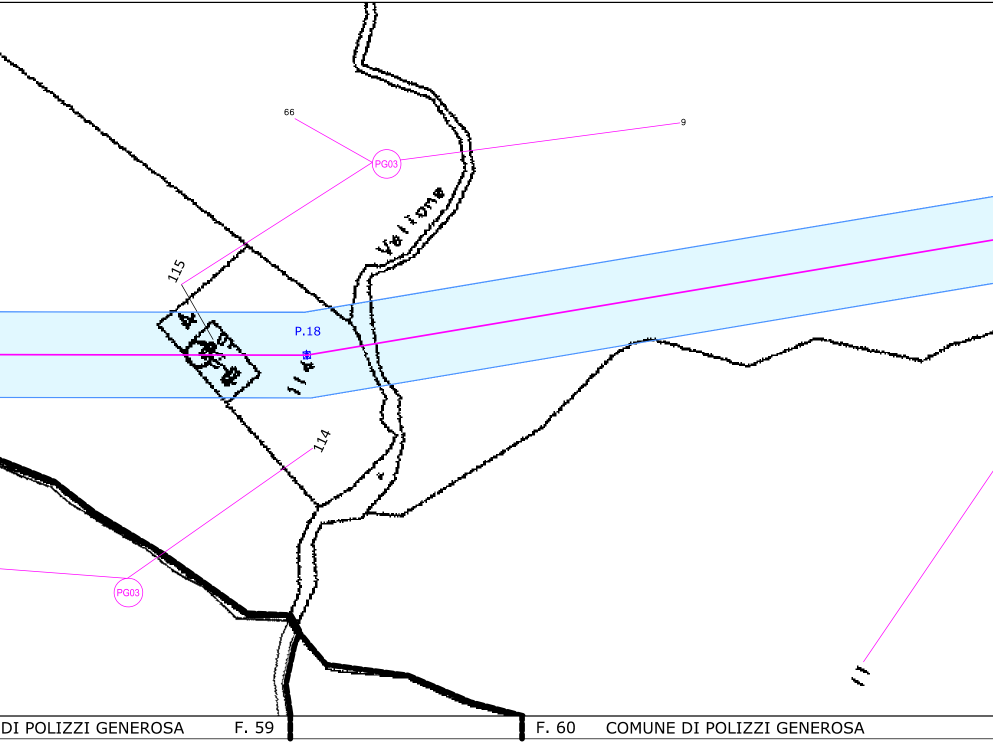
66
9
PG03
Vallone
115
P.18
114
PG03
DI POLIZZI GENEROSA
F. 59
F. 60
COMUNE DI POLIZZI GENEROSA

COMUNE DI POLIZZI GENEROSA F. 60 F. 66

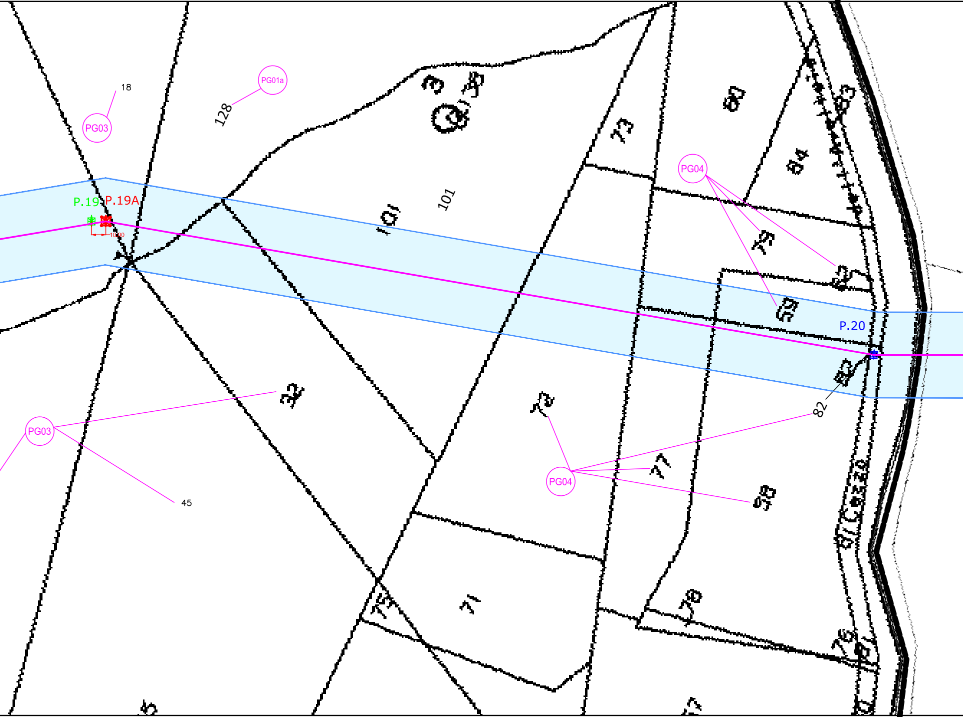
18
PG03
PG01a
128
3
38
101
101
73
60
84
83
PG04
79
62
59
P.19
P.19A
P.20
82
32
PG03
45
72
PG04
77
58
71
75
78
76

COMUNE DI POLIZZI GENEROSA F. 60 F. 66

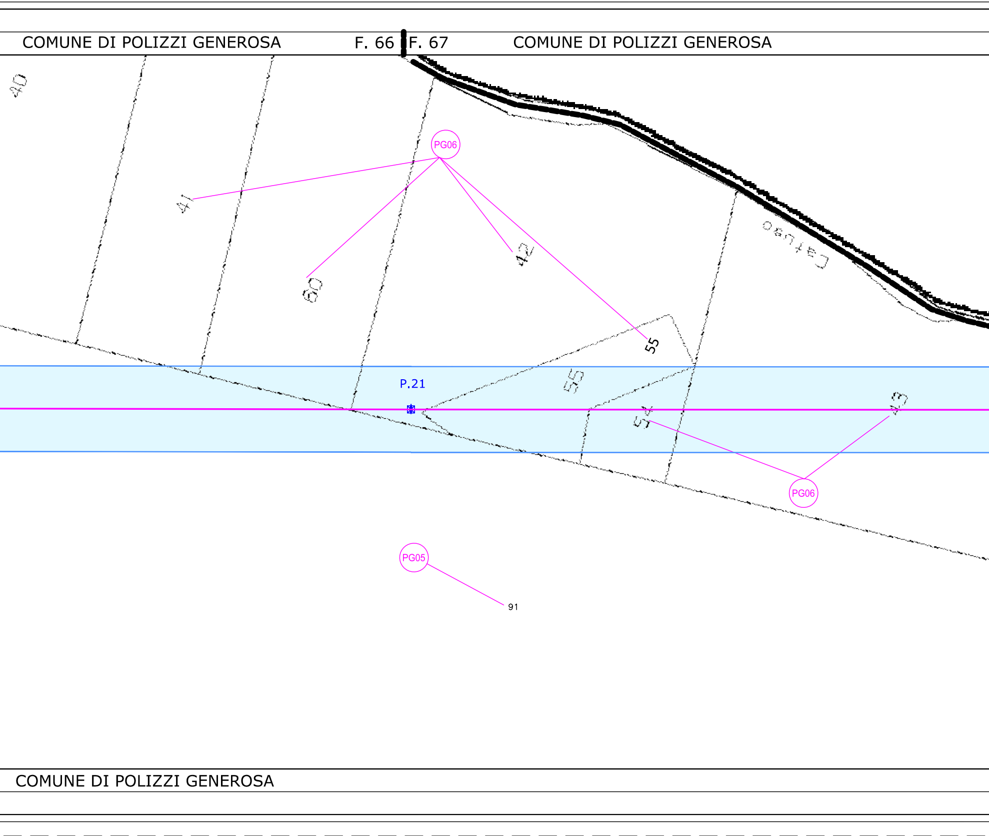
COMUNE DI POLIZZI GENEROSA
F. 66
F. 67
COMUNE DI POLIZZI GENEROSA
40
PG06
41
60
42
55
Catuso
P.21
55
54
43
PG06
PG05
91
COMUNE DI POLIZZI GENEROSA

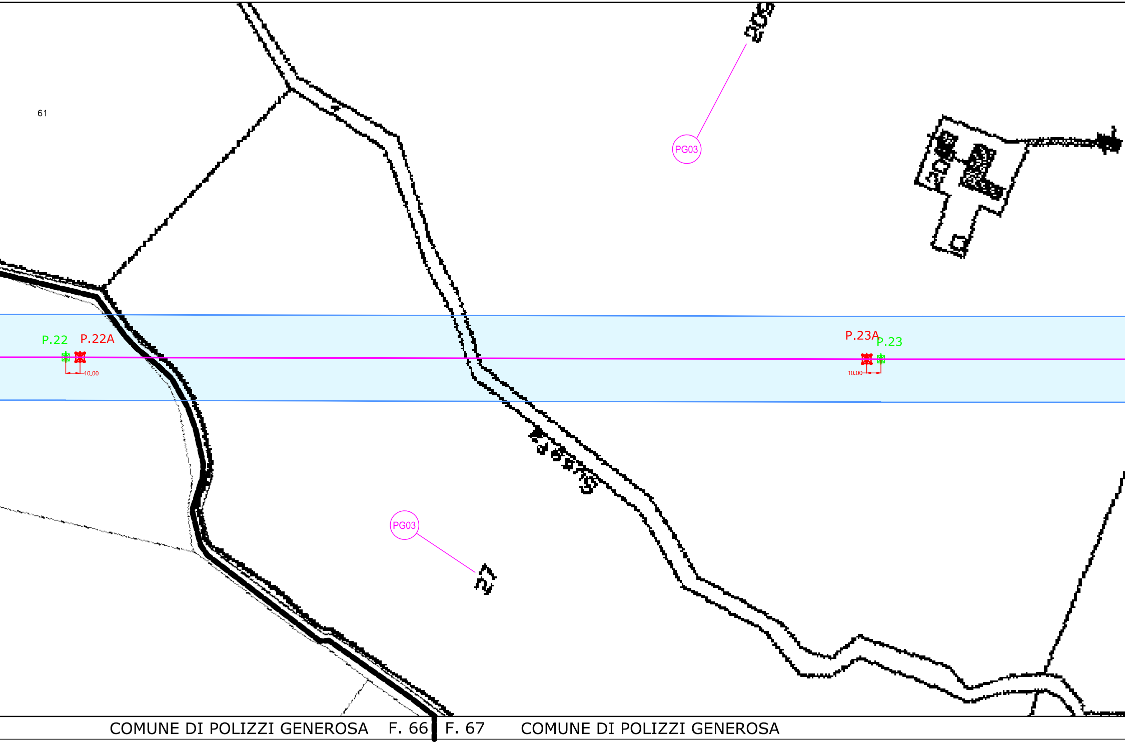
61
205
PG03
P.22
P.22A
10,00
P.23A
P.23
10,00
PG03
27
COMUNE DI POLIZZI GENEROSA
F. 66
F. 67
COMUNE DI POLIZZI GENEROSA

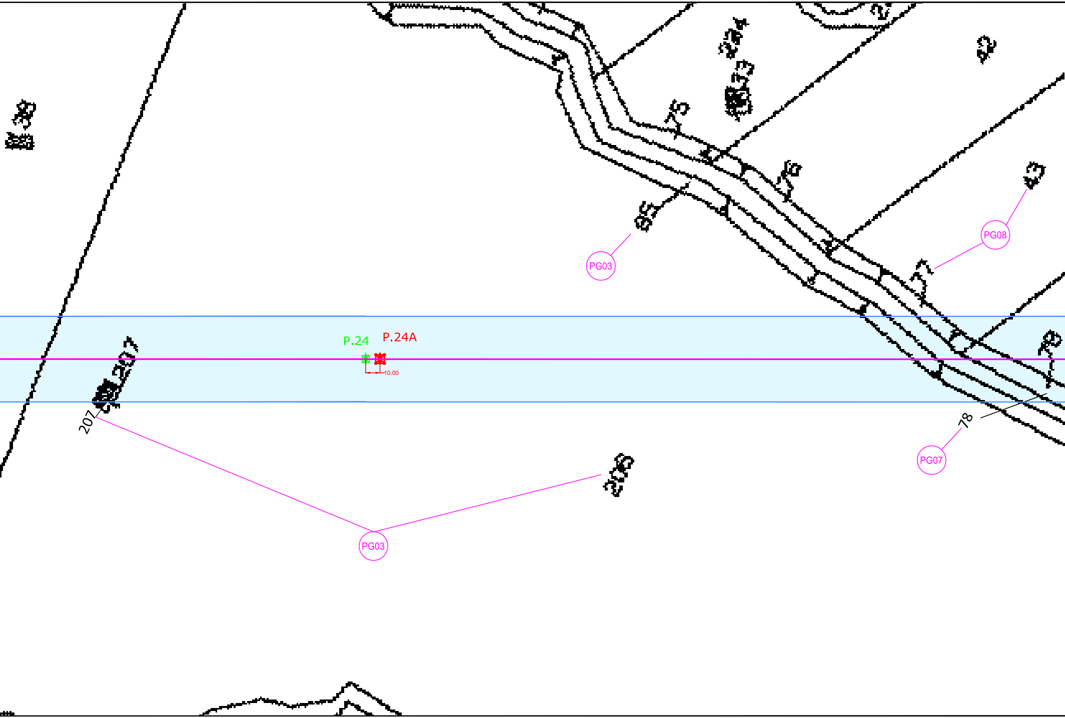
P.24
P.24A
10.00
PG03
PG08
PG07
PG03
207
78
65
206

PROVINCIA DI PALERMO PROVINCIA DI PALERMO

COMUNE DI POLIZZI GENEROSA F. 67 F. 42 COMUNE DI CASTELLANA SICULA

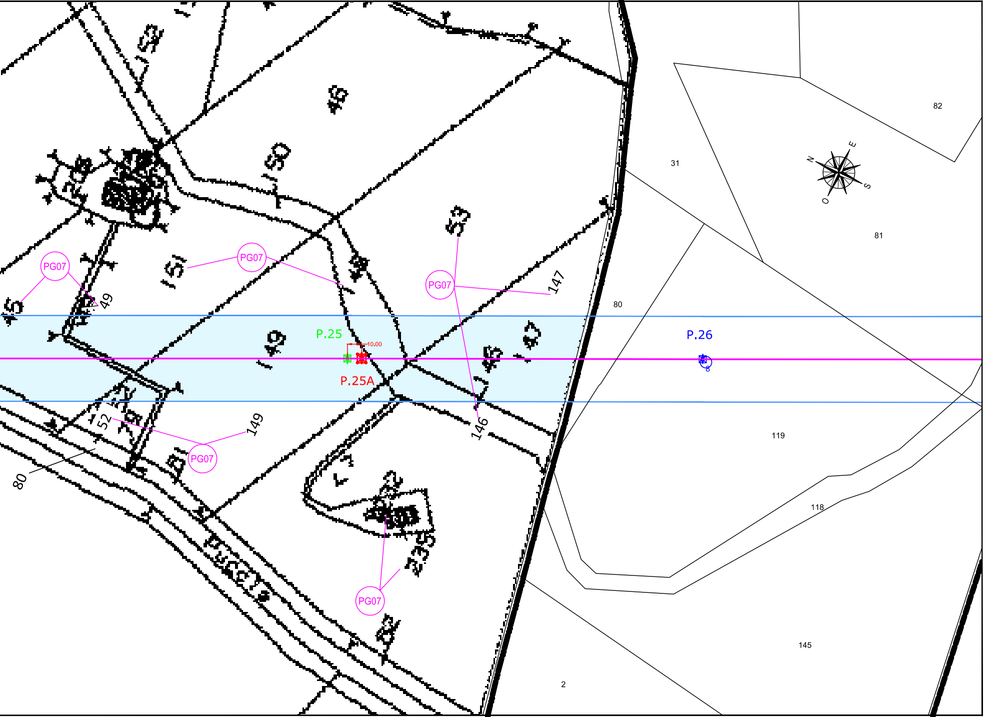
PG07
PG07
PG07
PG07
PG07
P.25
P.25A
10.00
P.26
46
50
53
151
147
149
146
49
52
80
45
235
82
31
81
80
119
118
145
2
N
E
S
O

COMUNE DI POLIZZI GENEROSA F. 67 F. 42 COMUNE DI CASTELLANA SICULA F. 42

PROVINCIA DI PALERMO PROVINCIA DI PALERMO