Progetto Definitivo:

POTENZIAMENTO ELETTRODOTTO AT 150kV "CALTANISSETTA - CARACOLI"

LEGENDA

- Linea esistente 150 kV da potenziare
- Palo AT 150 kV esistente
- Palo AT 150 kV da smantellare
- Palo AT 150 kV futuro
- Fascia Aree Potenzialmente Impegnate
- Numero piano

REV.	DATA	DESCRIZIONE	DISL.	VERIF.
01	15-06-2022	INTEGRAZIONI WORPKA E DISJUNTIVE TERNA MARZO 2022	M. MANFRIO	BIPROJECT
00	28-01-2021	PRIMA EMISSIONE	M. MANFRIO	BIPROJECT

Portella Del Vento

CODIFICA: AMER-23110-PTO-DIS 06-7

TITOLO: PLANIMETRIA CATASTALE CON FASCIA APJ COMUNE DI CASTELLANA SICILA (PA) ELETTRODOTTO CALTAXUTURO - PORTELLA PERO E ELETTRODOTTO PORTELLA PERO - PETRALIA

PROGETTISTA: BIProject

DIS.

VERIF.

SOSTITUISCE:

TAVOLA	N.° PROGETTO	FORMATO	SCALA	FOGLIO
		1900x297	1:2000	1/1
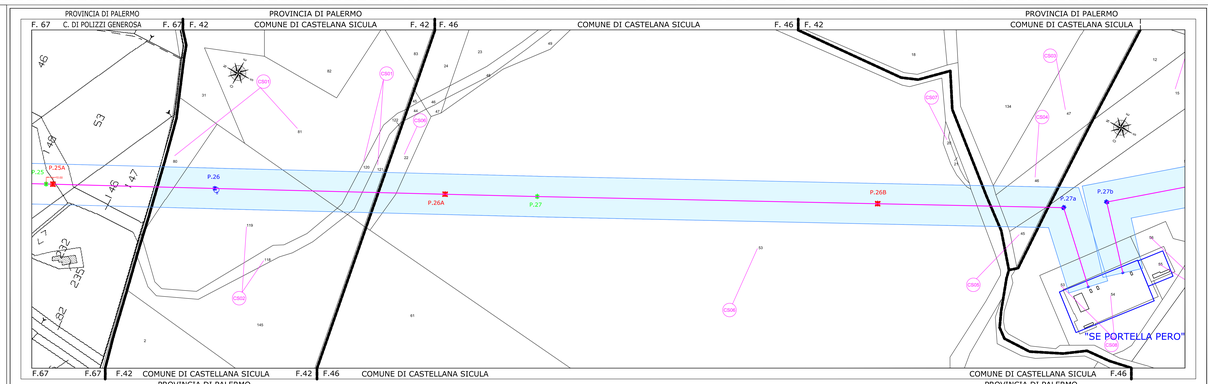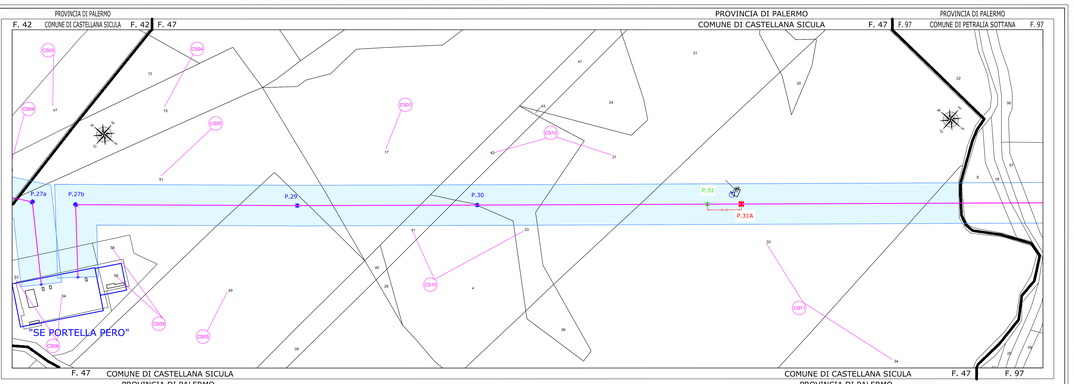
E' vietata la copia anche parziale del presente elaborato