Progetto Definitivo:

POTENZIAMENTO ELETTRODOTTO AT 150kV "CALTANISSETTA - CARACOLI"

LEGENDA

━	Linea esistente 150 kV da potenziare
✱	Palo AT 150 kV esistente
✱	Palo AT 150 kV da smantellare
✱	Palo AT 150 kV futuro
60 ▭	Fascia Aree Potenzialmente Impegnate
PSxx	Numero piano

01	15-06-2022	INTEGRAZIONI E MODIFICHE A SEGUITO NOTE TERNA MARZO 2022	M. MANFRO	BIPROJECT
00	28-07-2021	PRIMA EMISSIONE	M. MANFRO	BIPROJECT
REV.	DATA	DESCRIZIONE	DIS.	VERIF.

AMER Portella Del Vento

CODIFICA:

AMER-23110-PTO-DIS 06-8

TITOLO: PLANIMETRIA CATASTALE CON FASCIA API
COMUNE DI PETRALIA SOTTANA (PA)
ELETTRODOTTO PORTELLA PERO - PETRALIA E
ELETTRODOTTO PETRALIA - S. CATERINA V.

PROGETTISTA:

BiProject
engineering for innovation

DIS.

VERIF.

SOSTITUISCE:

TAVOLA	N.° PROGETTO	FORMATO	SCALA	FOGLIO
		4800x297	**1:2000**	**1/1**

E' vietata la copia anche parziale del presente elaborato

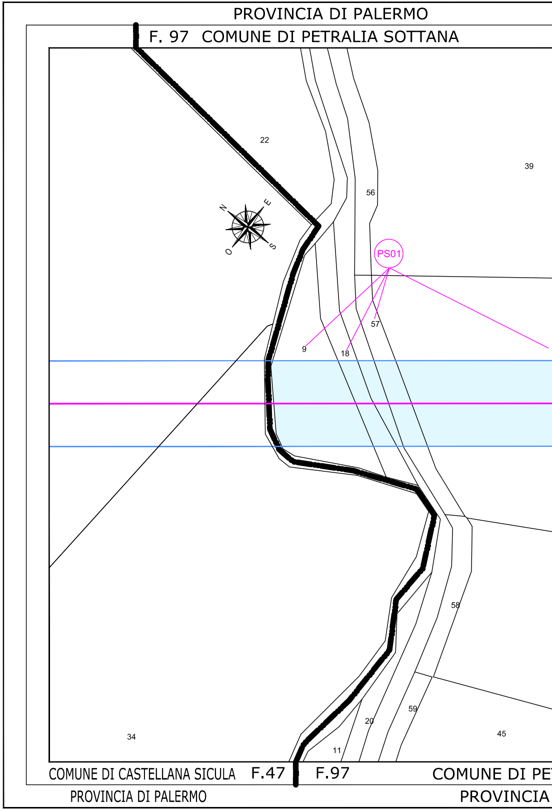
PROVINCIA DI PALERMO
F. 97 COMUNE DI PETRALIA SOTTANA
22
39
56
N
E
O
S
PS01
57
9
18
58
59
20
11
34
45
COMUNE DI CASTELLANA SICULA F.47
F.97
COMUNE DI PE
PROVINCIA DI PALERMO
PROVINCIA

PROVINCIA DI PALERMO

COMUNE DI PETRALIA SOTTANA F. 97 | F. 107 | F. 97 COMUNE DI PETRALIA SOTTANA F. 97 | F. 107

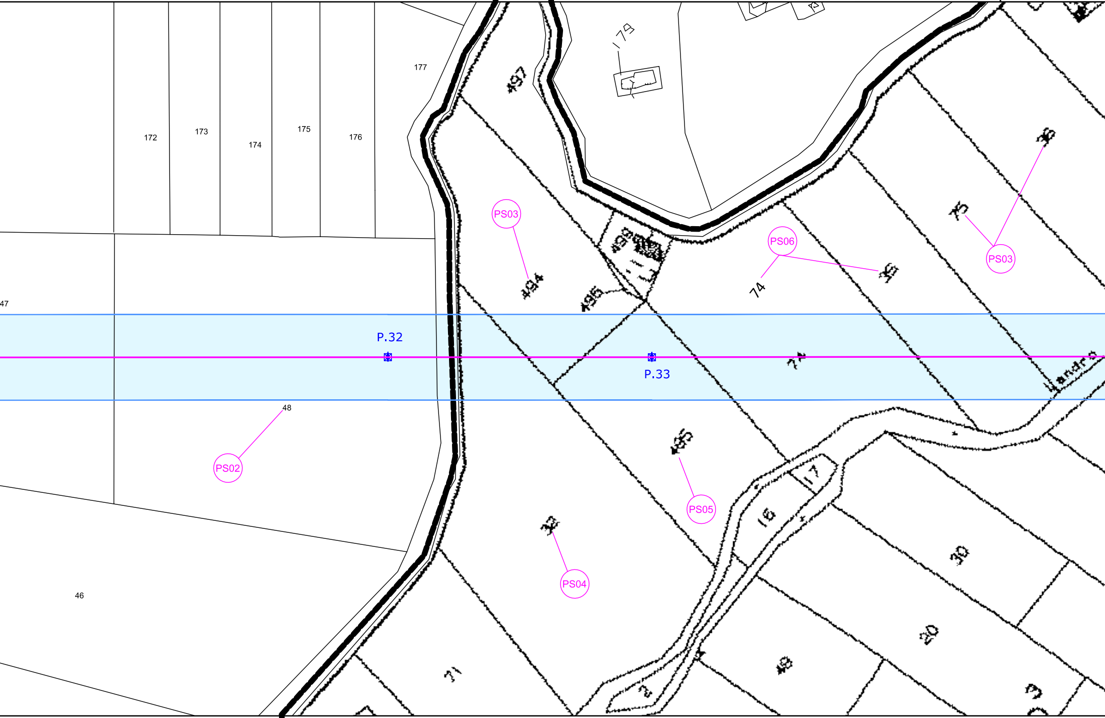

172
173
174
175
176
177
179
497
47
PS03
494
496
499
PS06
74
35
75
PS03
36
P.32
P.33
74
48
PS02
495
PS05
17
16
32
PS04
30
20
71
49
2
3
46

TRALIA SOTTANA F.97 | F.107 COMUNE DI PETRALIA SOTTANA

DI PALERMO

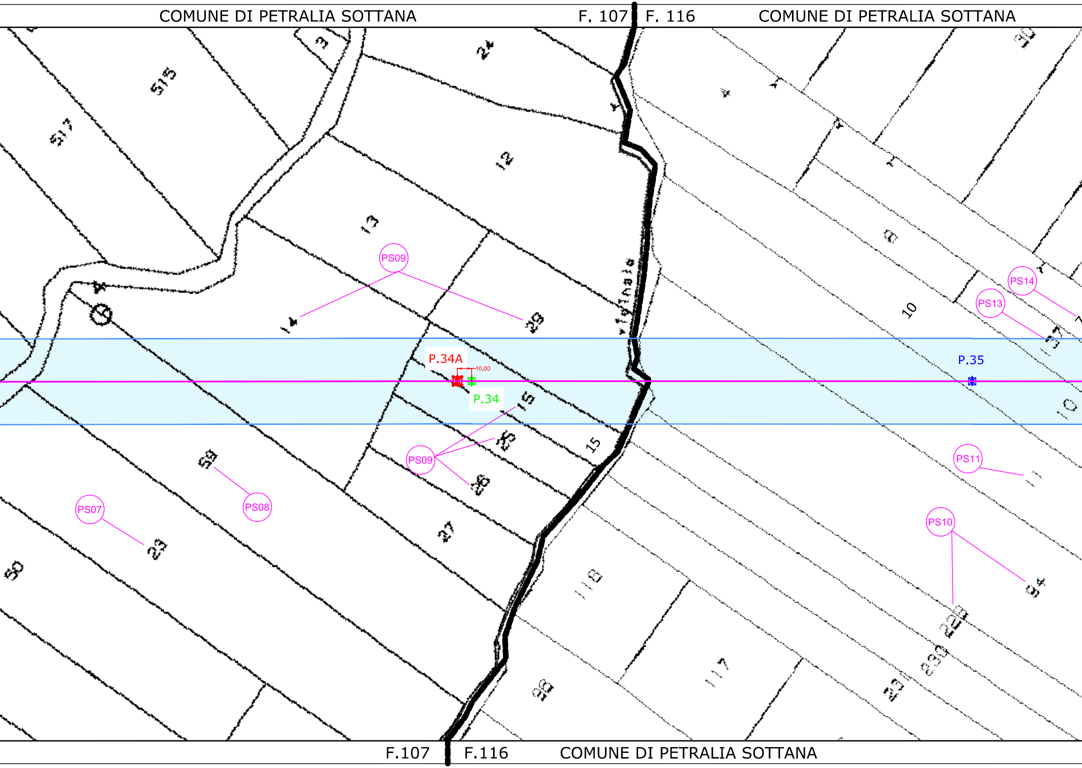
COMUNE DI PETRALIA SOTTANA
F. 107
F. 116
COMUNE DI PETRALIA SOTTANA
515
517
3
24
12
13
14
29
PS09
P.34A
10,00
P.34
15
25
26
PS09
15
59
PS08
PS07
23
50
27
118
117
10
PS14
PS13
P.35
PS11
PS10
228
230
231
F.107
F.116
COMUNE DI PETRALIA SOTTANA

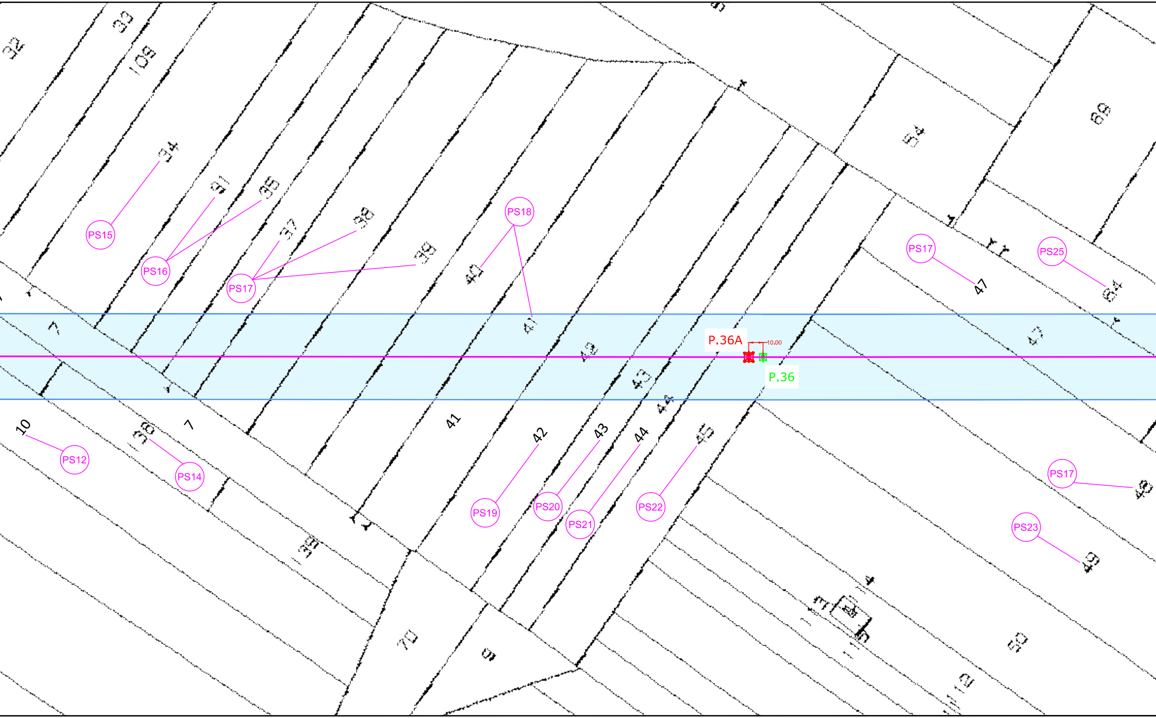
PS15
PS16
PS17
PS18
PS17
PS25
P.36A
10.00
P.36
PS12
PS14
PS19
PS20
PS21
PS22
PS17
PS23
32
33
108
34
31
35
37
38
39
40
41
42
43
44
45
47
54
68
64
7
10
138
135
41
42
43
44
45
49
50
70
5

COMUNE DI PETRALIA SOTTANA F. 116 F. 117

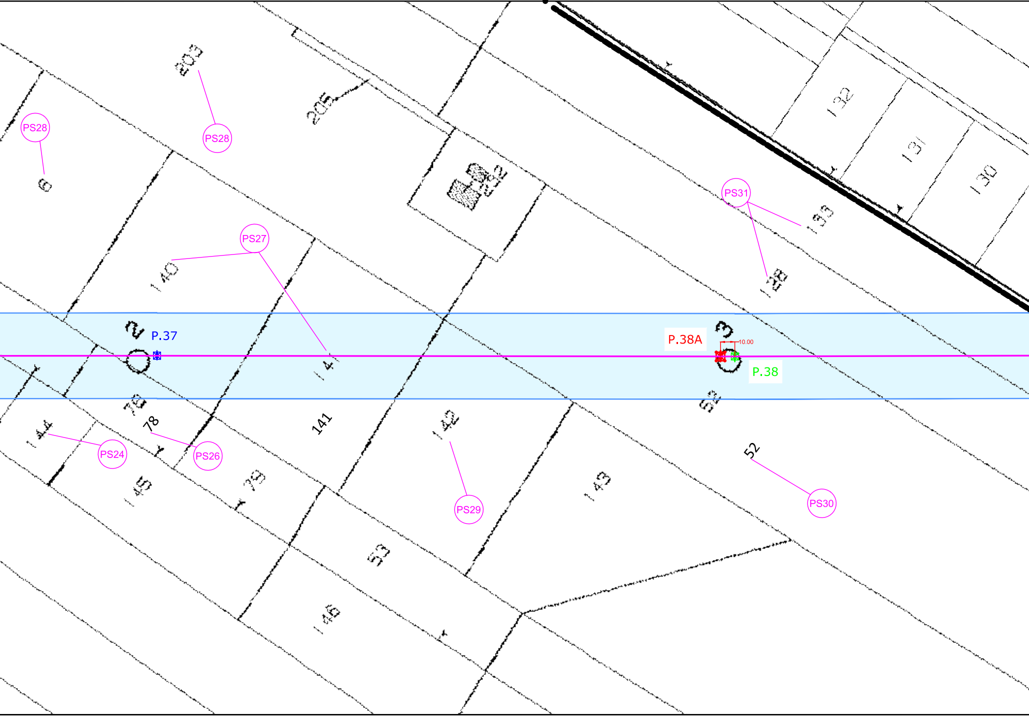
203
205
PS28
PS28
9
232
132
131
130
133
128
PS31
PS27
140
2
P.37
141
P.38A
3
10.00
P.38
83
78
78
144
PS24
PS26
141
142
143
52
79
145
PS29
PS30
53
146

PROVINCIA DI PALERMO

COMUNE DI PETRALIA SOTTANA F. 117 F. 122

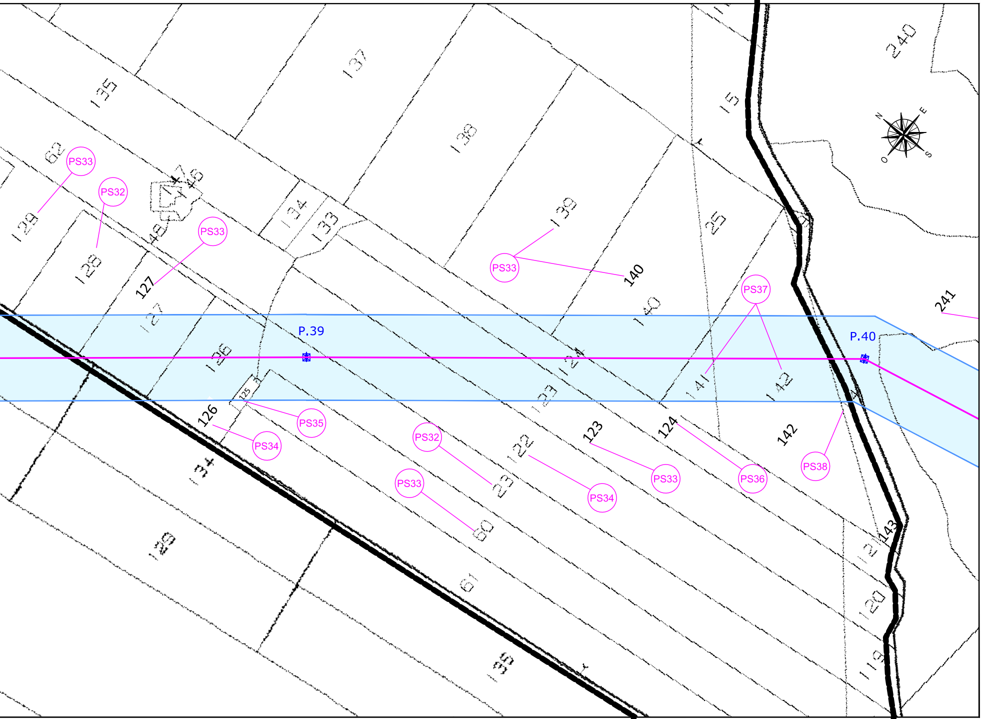
135
137
138
139
140
15
25
240
241
62
129
128
127
126
125
134
133
124
123
122
141
142
143
121
120
119
23
60
61
N
E
S
O
P.39
P.40
PS32
PS33
PS34
PS35
PS36
PS37
PS38

COMUNE DI PETRALIA SOTTANA F.116 F.117 F.117 F.122

PROVINCIA DI PALERMO

PROVINCIA DI PALERMO

F.122 COMUNE DI PETRALIA SOTTANA

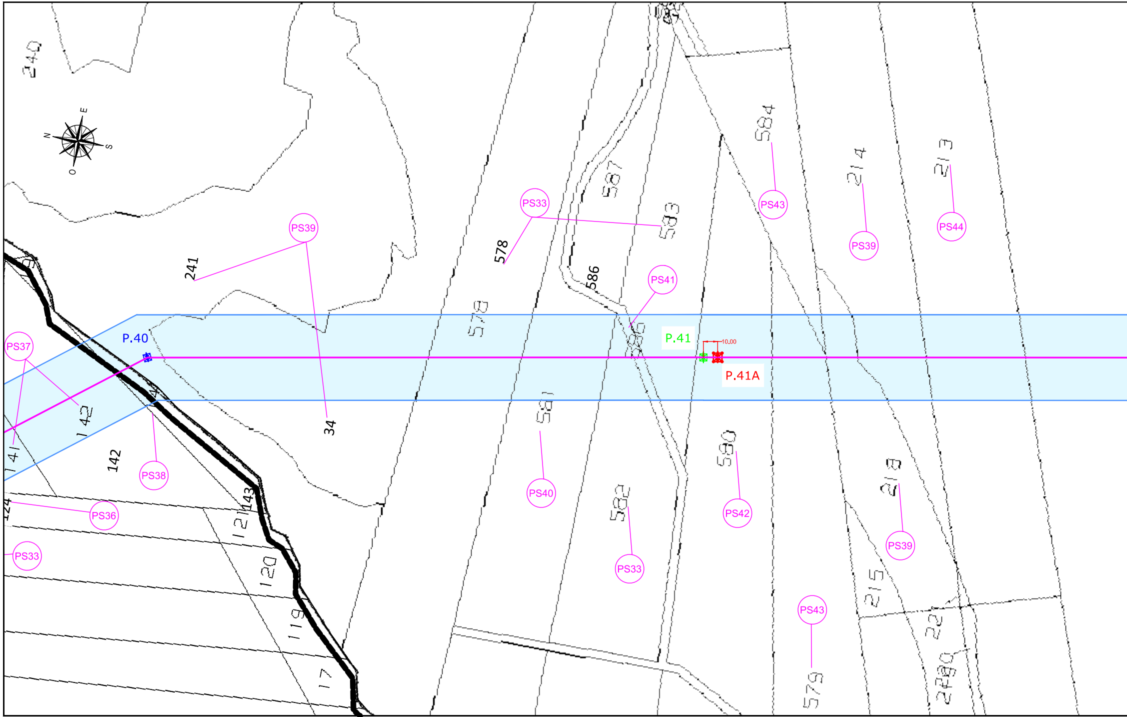
E
N
S
O
240
241
PS39
34
578
PS33
587
583
586
PS41
585
584
PS43
214
PS39
213
PS44
PS37
P.40
P.41
10.00
P.41A
142
141
142
PS38
581
PS40
590
PS42
582
PS33
218
PS39
215
22
2480
PS43
579
124
PS36
PS33
143
121
120
119
17

F.117 COMUNE DI PETRALIA SOTTANA F.117 F.122 COMUNE DI PETRALIA SOTTANA

PROVINCIA DI PALERMO

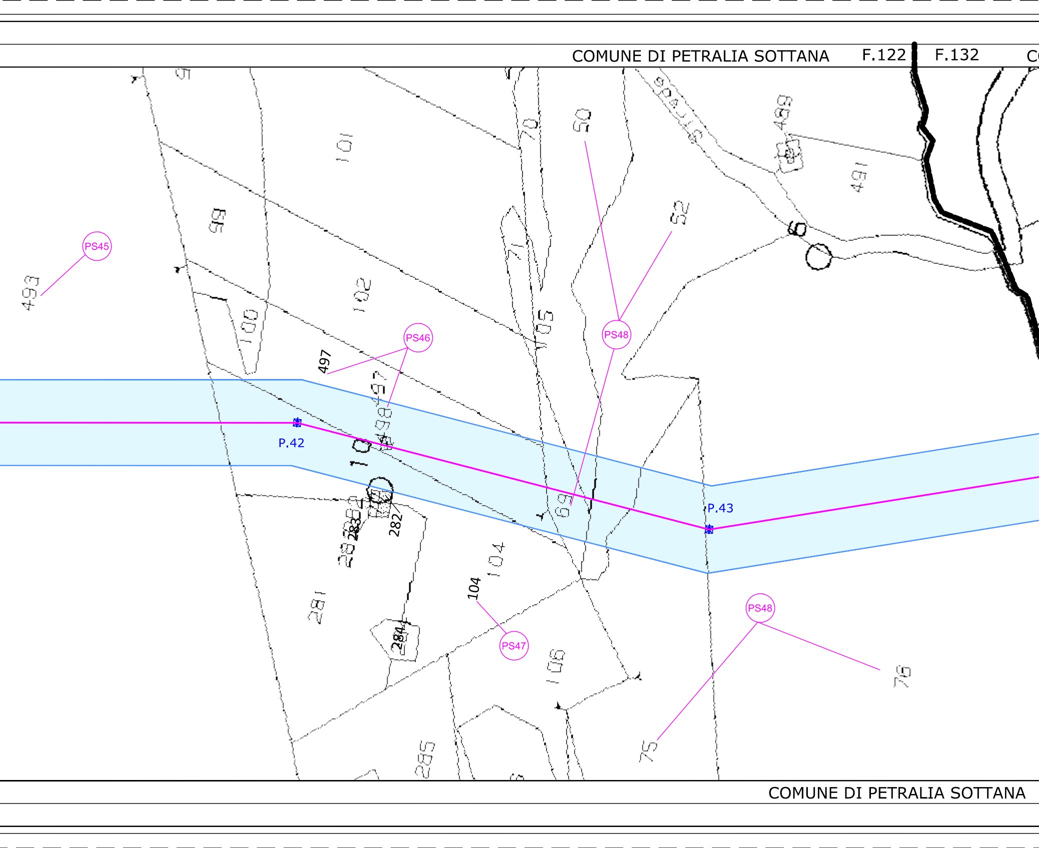
COMUNE DI PETRALIA SOTTANA
F.122
F.132
PS45
493
99
100
101
102
70
71
105
50
52
499
491
PS46
497
497
498
PS48
P.42
P.43
69
282
283
281
284
285
104
104
PS47
106
PS48
75
76
COMUNE DI PETRALIA SOTTANA

OMUNE DI PETRALIA SOTTANA

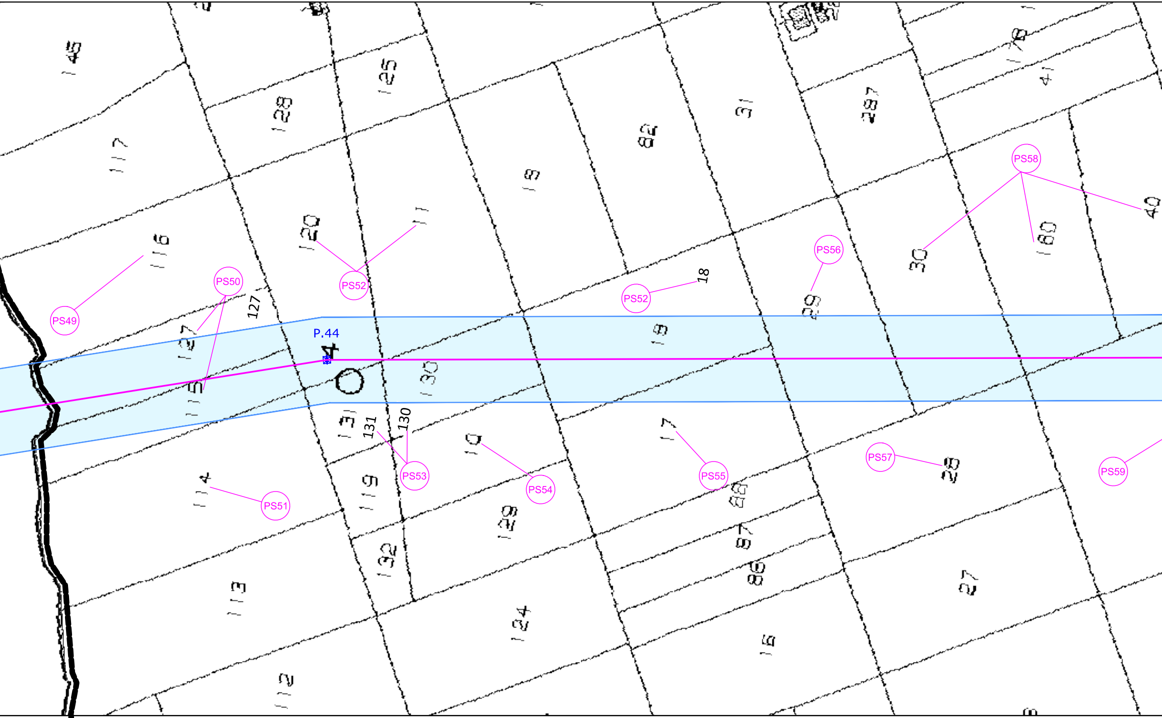
145
125
128
117
116
120
11
81
82
31
287
178
41
PS58
40
180
30
PS56
29
18
PS52
PS52
PS49
PS50
127
P.44
19
115
130
131
PS53
PS54
PS55
PS57
PS59
28
114
PS51
119
129
88
87
86
132
113
124
15
27
112

F.122 F.132 COMUNE DI PETRALIA SOTTANA

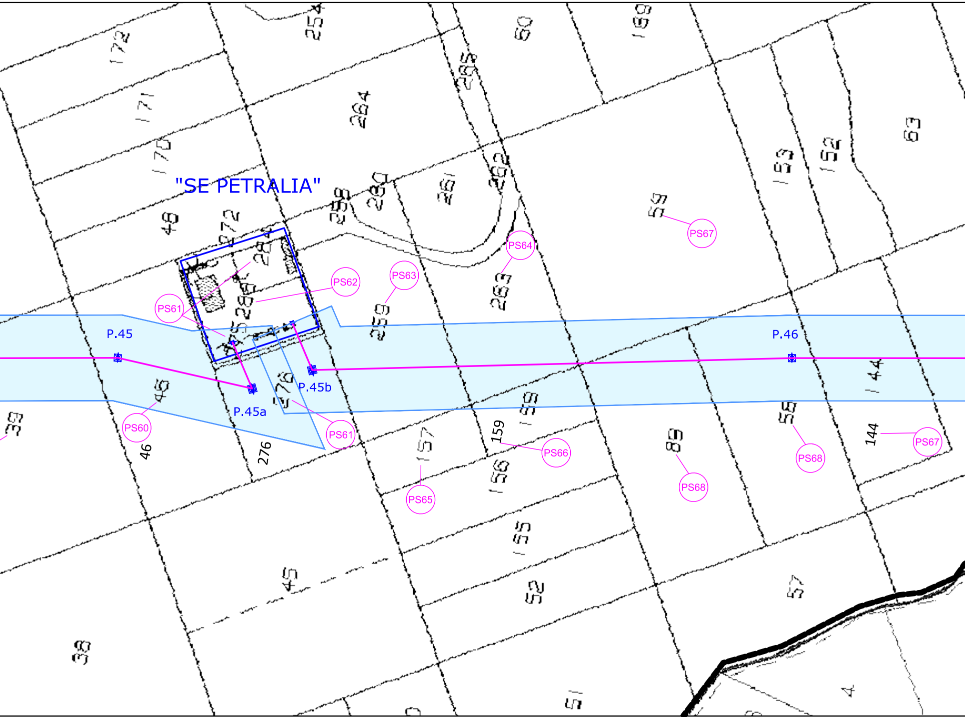
"SE PETRALIA"
P.45
P.45a
P.45b
P.46
PS60
PS61
PS61
PS62
PS63
PS64
PS65
PS66
PS67
PS67
PS68
PS68
172
171
170
48
272
284
254
264
295
260
259
261
262
263
259
60
199
59
153
152
63
45
46
276
276
39
157
159
158
156
155
52
45
89
58
144
144
57
51
4
38

COMUNE DI PETRALIA SOTTANA F.132 F.134 COMUNE DI PETRALIA

COMUNE DI PETRALIA SOTTANA

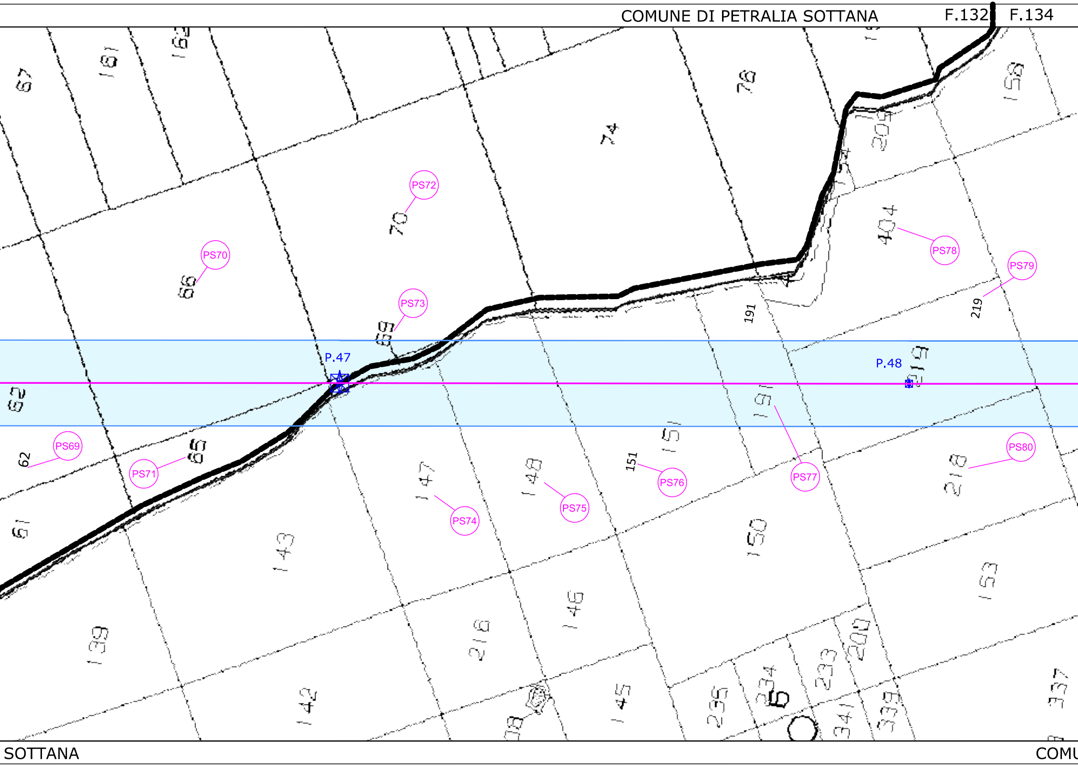
F.132
F.134
PS69
PS70
PS71
PS72
PS73
PS74
PS75
PS76
PS77
PS78
PS79
PS80
P.47
P.48
57
181
182
74
76
70
66
69
404
204
158
191
219
62
65
147
148
151
150
218
61
143
139
216
146
153
142
145
235
234
233
200
341
339
337
SOTTANA

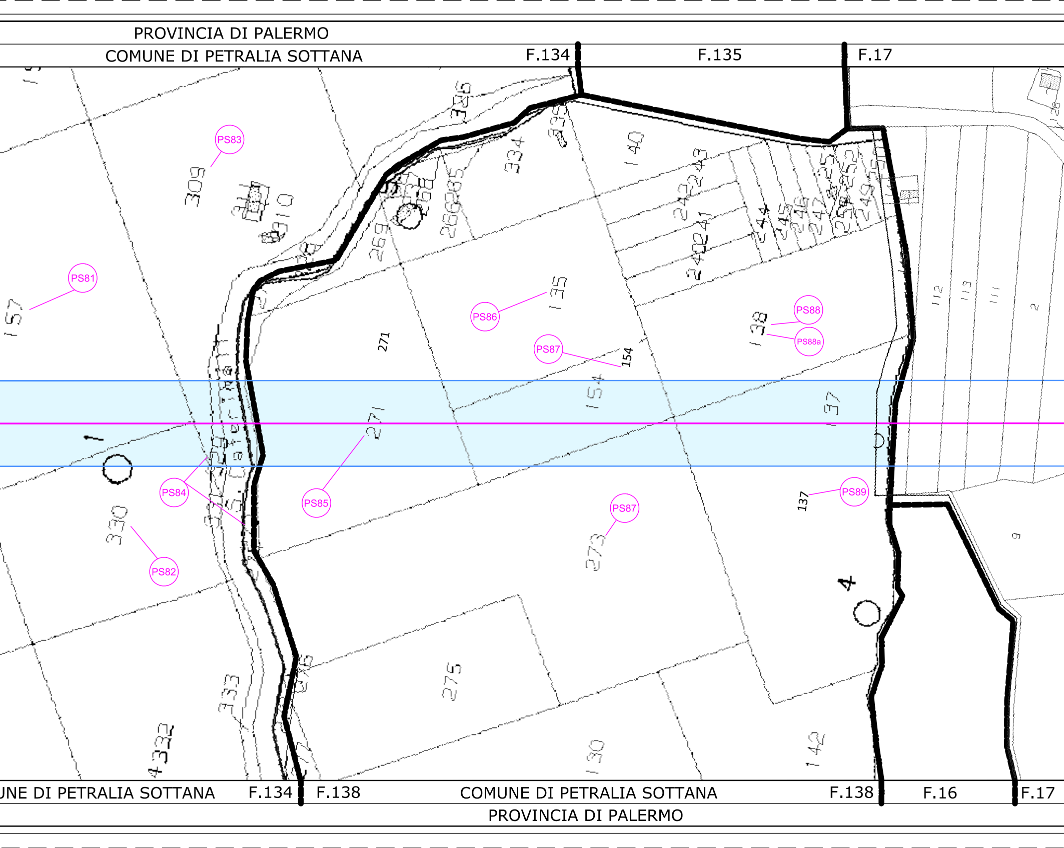

PROVINCIA DI PALERMO
COMUNE DI PETRALIA SOTTANA
F.134
F.135
F.17
PS83
309
310
335
334
140
242
243
241
240
244
245
246
247
265
269
PS81
157
PS86
135
271
PS87
154
PS88
PS88a
138
137
1
PS84
PS85
PS89
330
PS82
PS87
273
4
112
113
111
2
9
275
333
332
130
142
UNE DI PETRALIA SOTTANA
F.134
F.138
COMUNE DI PETRALIA SOTTANA
F.138
F.16
F.17
PROVINCIA DI PALERMO

PROVINCIA DI CALTANISSETTA

COMUNE DI CALTANISSETTA

F.17

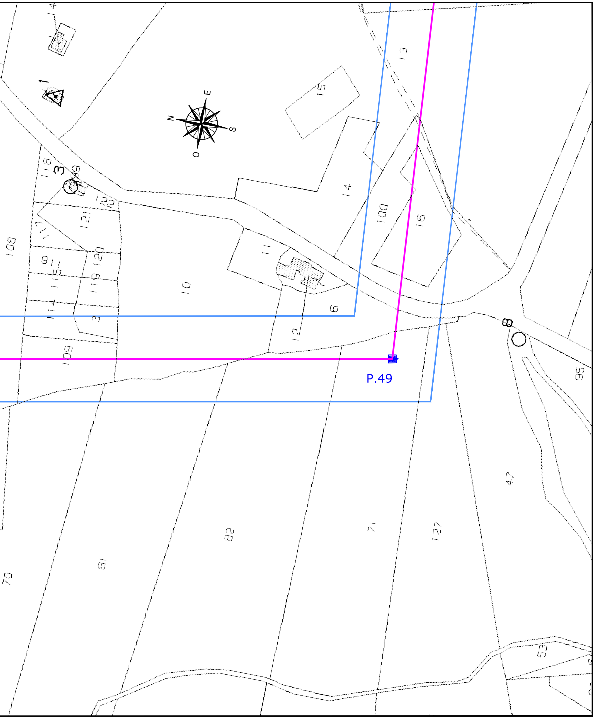
14
1
13
15
N
E
S
O
118
3
99
122
121
117
108
120
116
115
119
114
113
11
10
100
16
6
12
109
8
P.49
95
47
82
81
70
71
127
53

COMUNE DI CALTANISSETTA

F.17

PROVINCIA DI CALTANISSETTA