


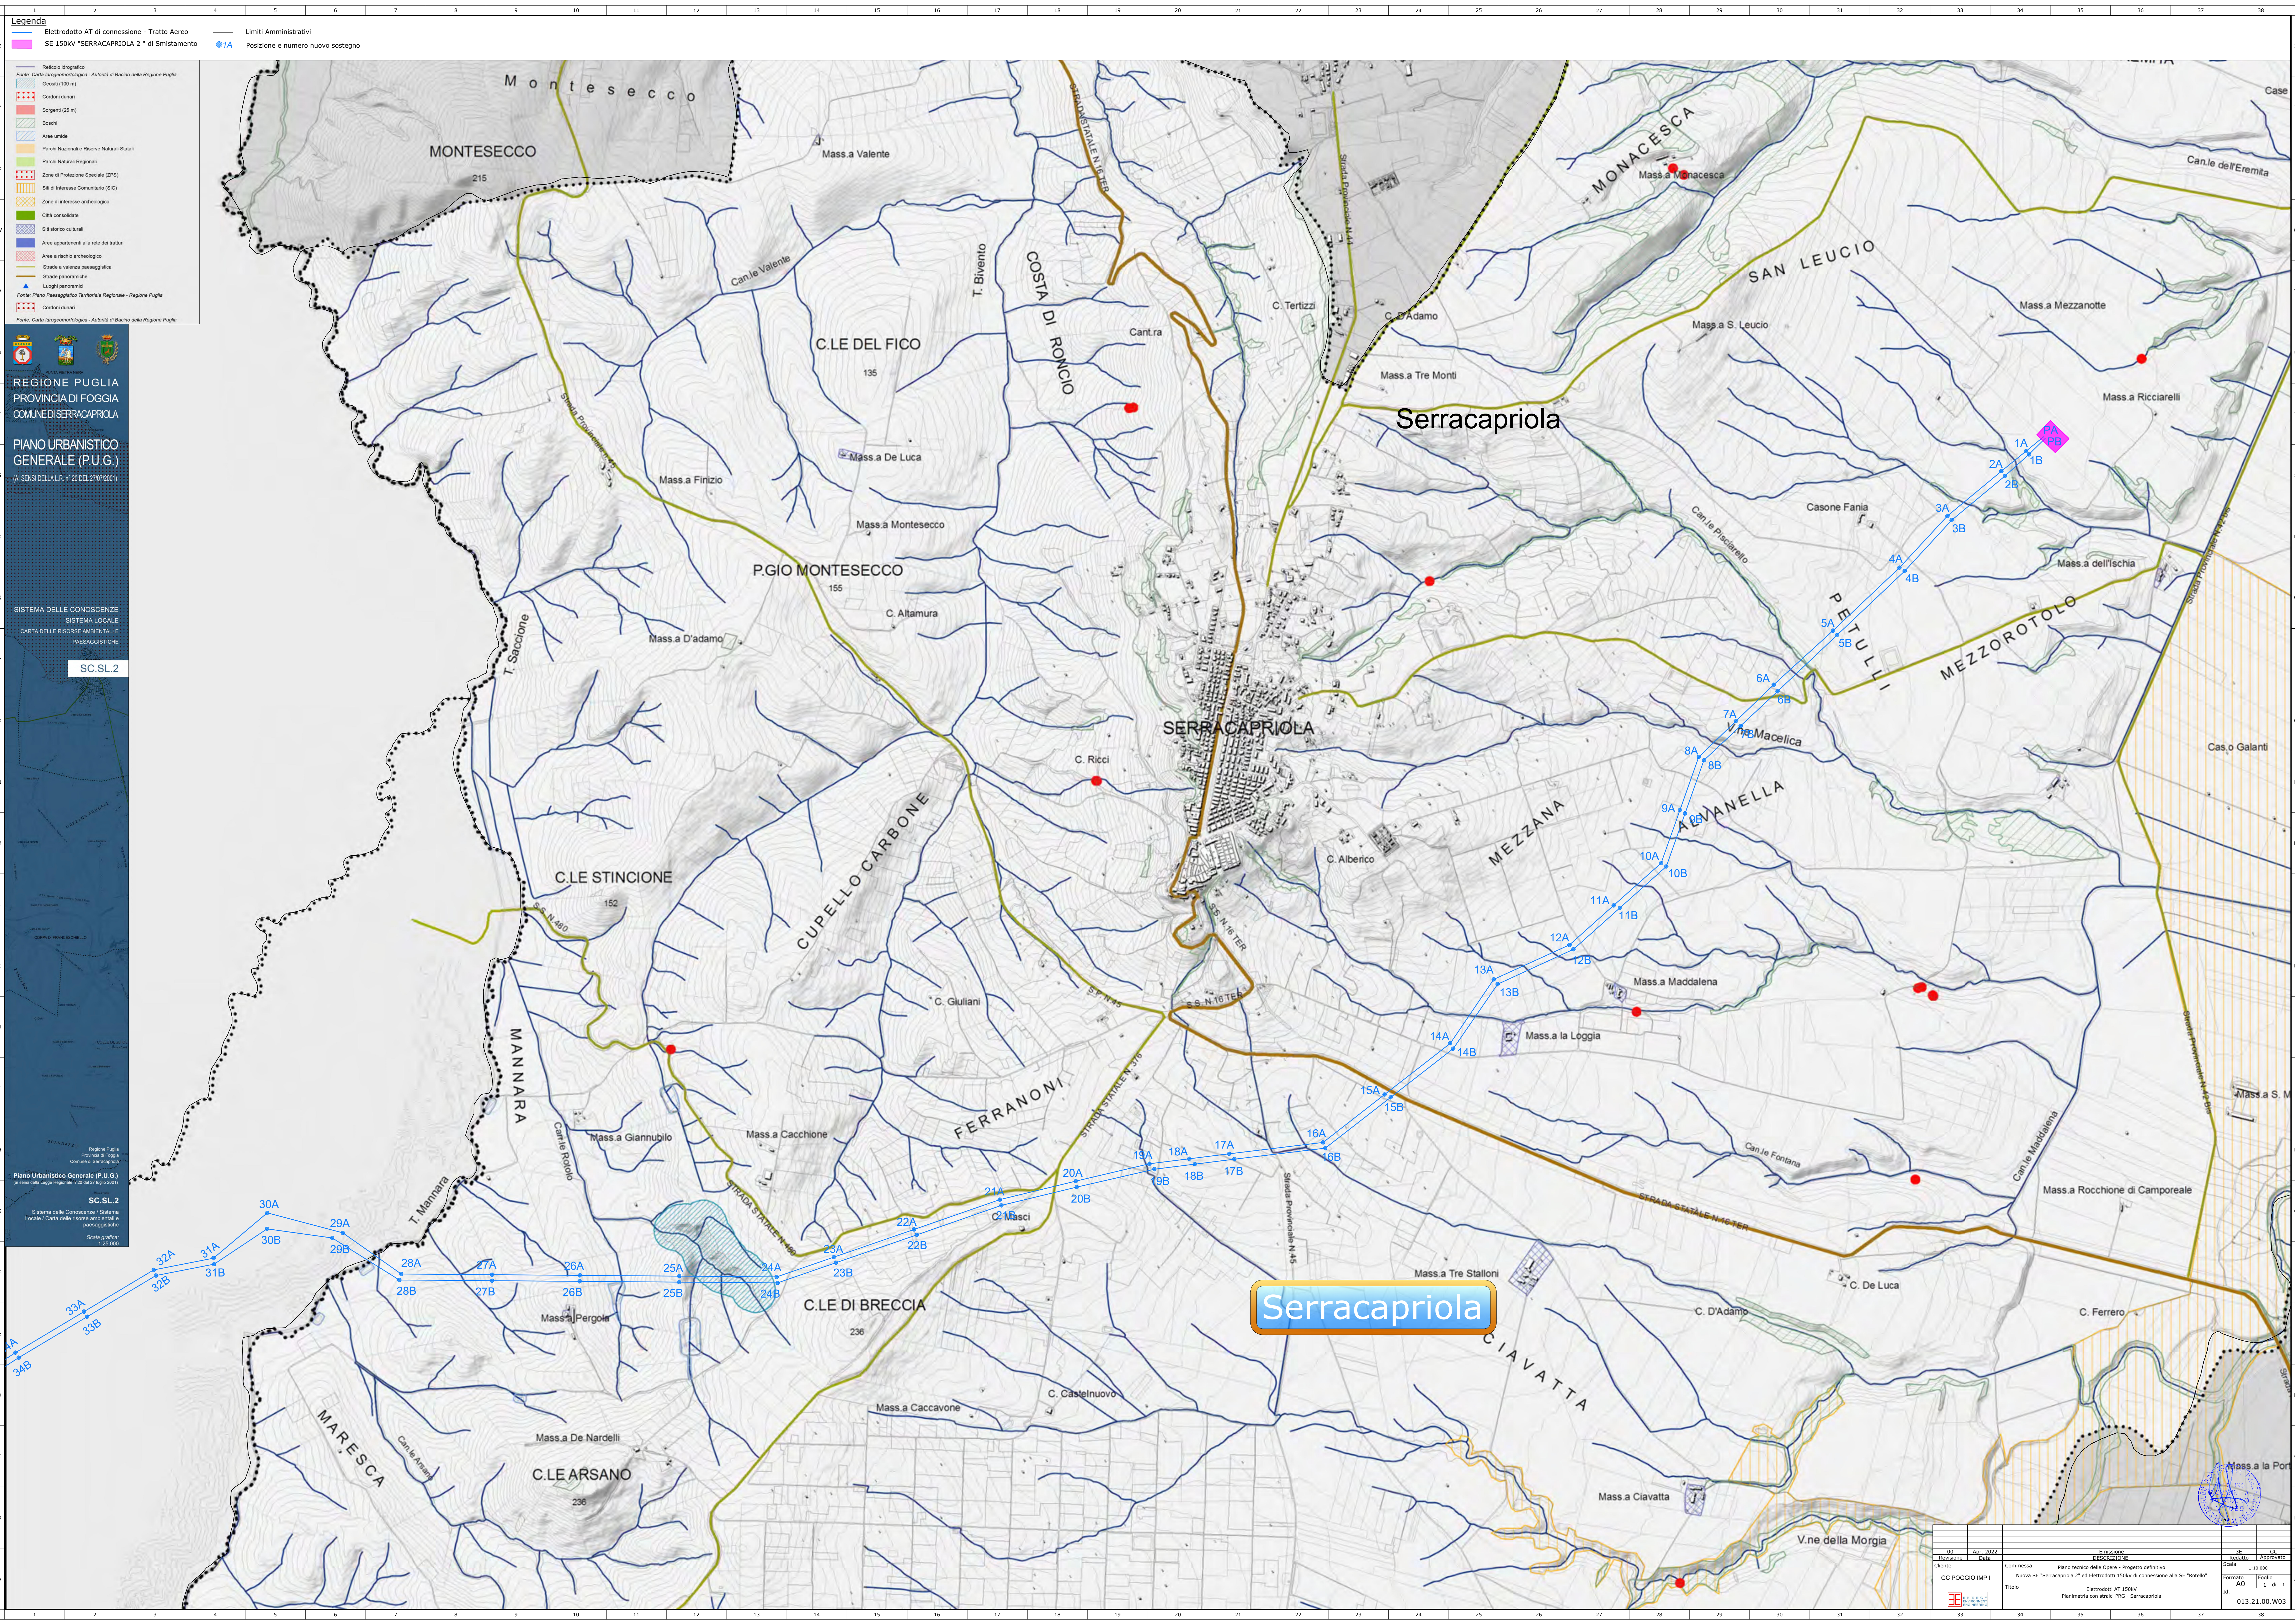

Legenda

Elettrodotto AT di connessione - Tratto Aereo
SE 150kV "SERRACAPRIOLA 2" di Smistamento

Limiti Amministrativi
●1A Posizione e numero nuovo sostegno

Relievi topografici
Fonte: Carte topografiche - Autorità di Bacini della Regione Puglia
Geoidi (100 m)
Cordonali d'area
Sorgenti (25 m)
Boschi
Aree umide
Parchi Nazionali e Riserve Naturali Statali
Parchi Nazionali Regionali
Zone di Protezione Speciale (ZPS)
Siti di Interesse Comunitario (SIC)
Zone di Interesse Archeologico
Città consolidate
Siti storici culturali
Aree appartenenti alla rete dei tratturi
Aree a rischio archeologico
Strade a valenza paesaggistica
Strade panoramiche
Luoghi panoramici
Fonte: Piano Paesaggistico Territoriale Regionale - Regione Puglia
Cordonali d'area
Fonte: Carte topografiche - Autorità di Bacini della Regione Puglia

REGIONE PUGLIA
PROVINCIA DI FOGGIA
COMUNE DI SERRACAPRIOLA

PIANO URBANISTICO GENERALE (P.U.G.)
(AI SENSI DELLA L.R. n° 20 DEL 27/07/2001)

SISTEMA DELLE CONOSCENZE
SISTEMA LOCALE
CARTA DELLE RISORSE AMBIENTALI E PAESAGGISTICHE

SC.SL.2

SC.SL.2
Sistema delle Conoscenze / Sistema Locale / Carta delle risorse ambientali e paesaggistiche
Scala grafica: 1:25.000

Serracapriola

--	--	