



LEGENDA

- Elettrodotto AT di connessione - Tratto Aereo
Elettrodotto AT di connessione - Tratto in cavo
● 1A Posizione e numero nuovo sostegno
- CA 01 Tipo e numero attraversamento
- SE 380/150 kV "ROTELLO"
- SE 150kV "SERRACAPRIOLA 2" di Smistamento
- Nuova viabilità di accesso e perimetrale
- Confine Comunale

NUM ATTRAVERSAMENTO	DESCRIZIONE OPERA ATTRAVERSATA	ENTE INTERESSATO
Provincia Foggia - Comune di Serracapriola		
1	Canale del Gruttolo	Consorzio per la Bonifica della Capitanata
2	Corso Acqua	Consorzio per la Bonifica della Capitanata
3	Linea MT	e-Distribuzione
4	Acquedotto	Acquedotto Pugliese
5	Canale Pisciarello	Consorzio per la Bonifica della Capitanata
6	Corso Acqua	Consorzio per la Bonifica della Capitanata
7	Acquedotto	Acquedotto Pugliese
strade comunali		

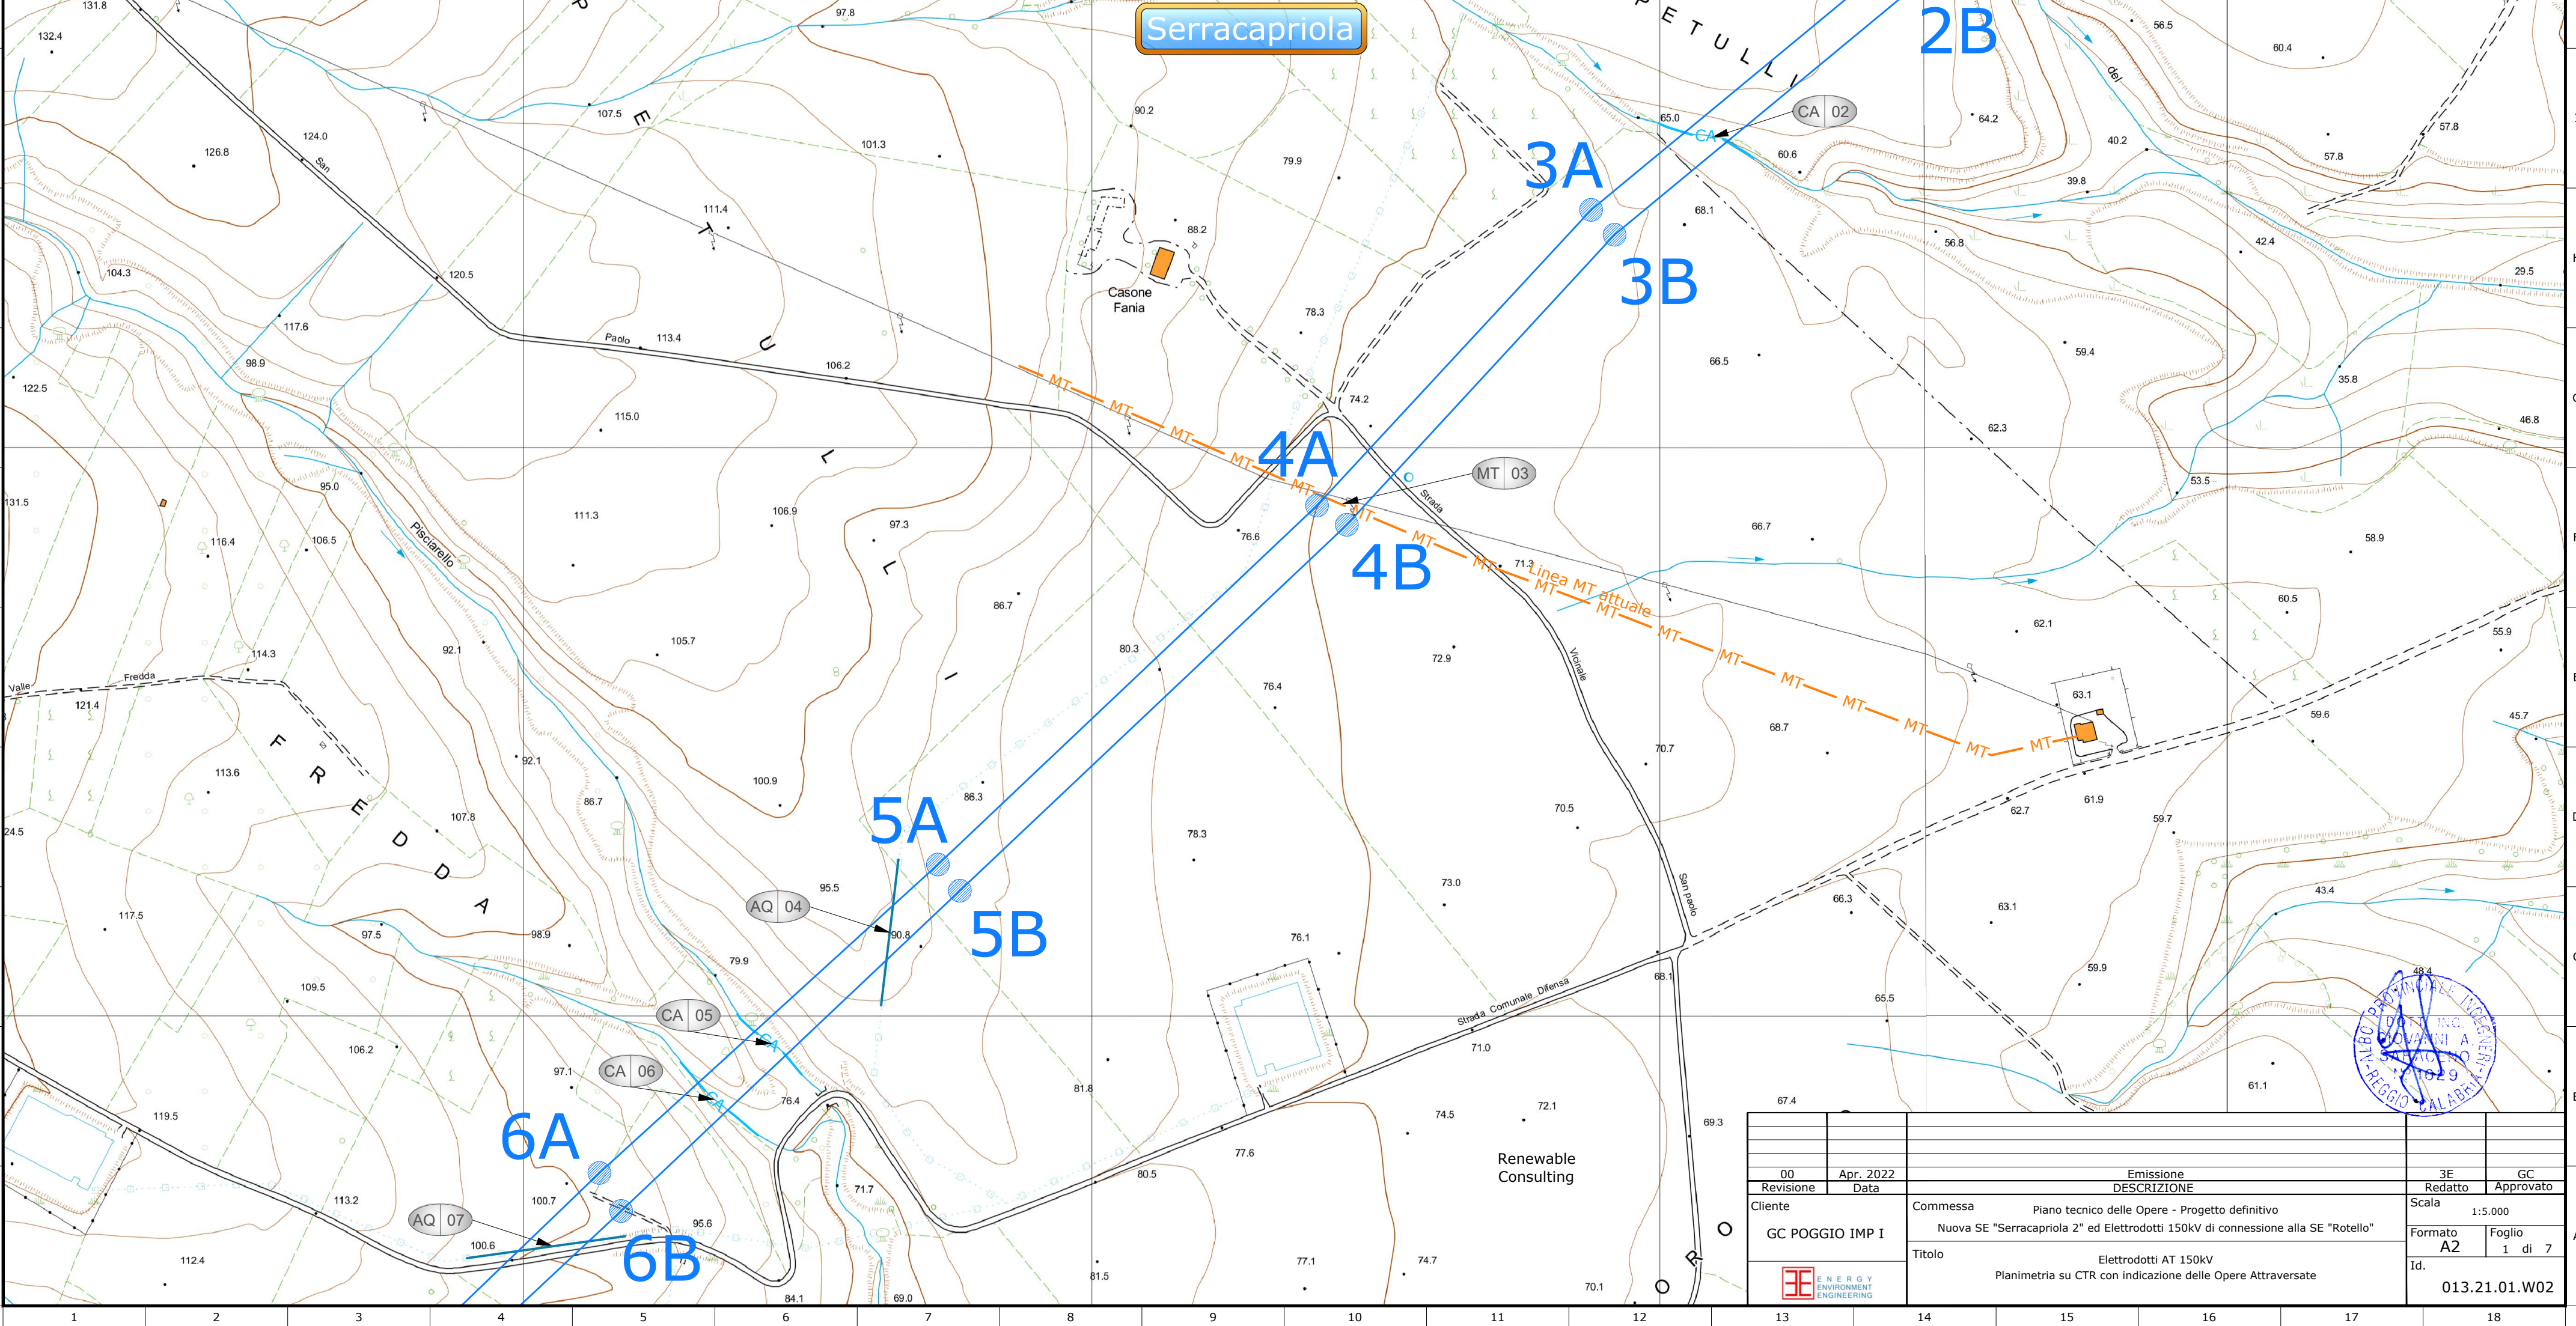

00	Apr. 2022	Emissione		3E	GC
Revisione	Data	DESCRIZIONE		Redatto	Approvato
Cliente		Commissa		Scala	
GC POGGIO IMP I		Piano tecnico delle Opere - Progetto definitivo		1:5.000	
		Nuova SE "Serracapriola 2" ed Elettrodotti 150kV di connessione alla SE "Rotello"		Formato	Foglio
		Titolo		A2	1 di 7
		Elettrodotti AT 150kV		Id.	
		Planimetria su CTR con indicazione delle Opere Attraversate		013.21.01.W02	

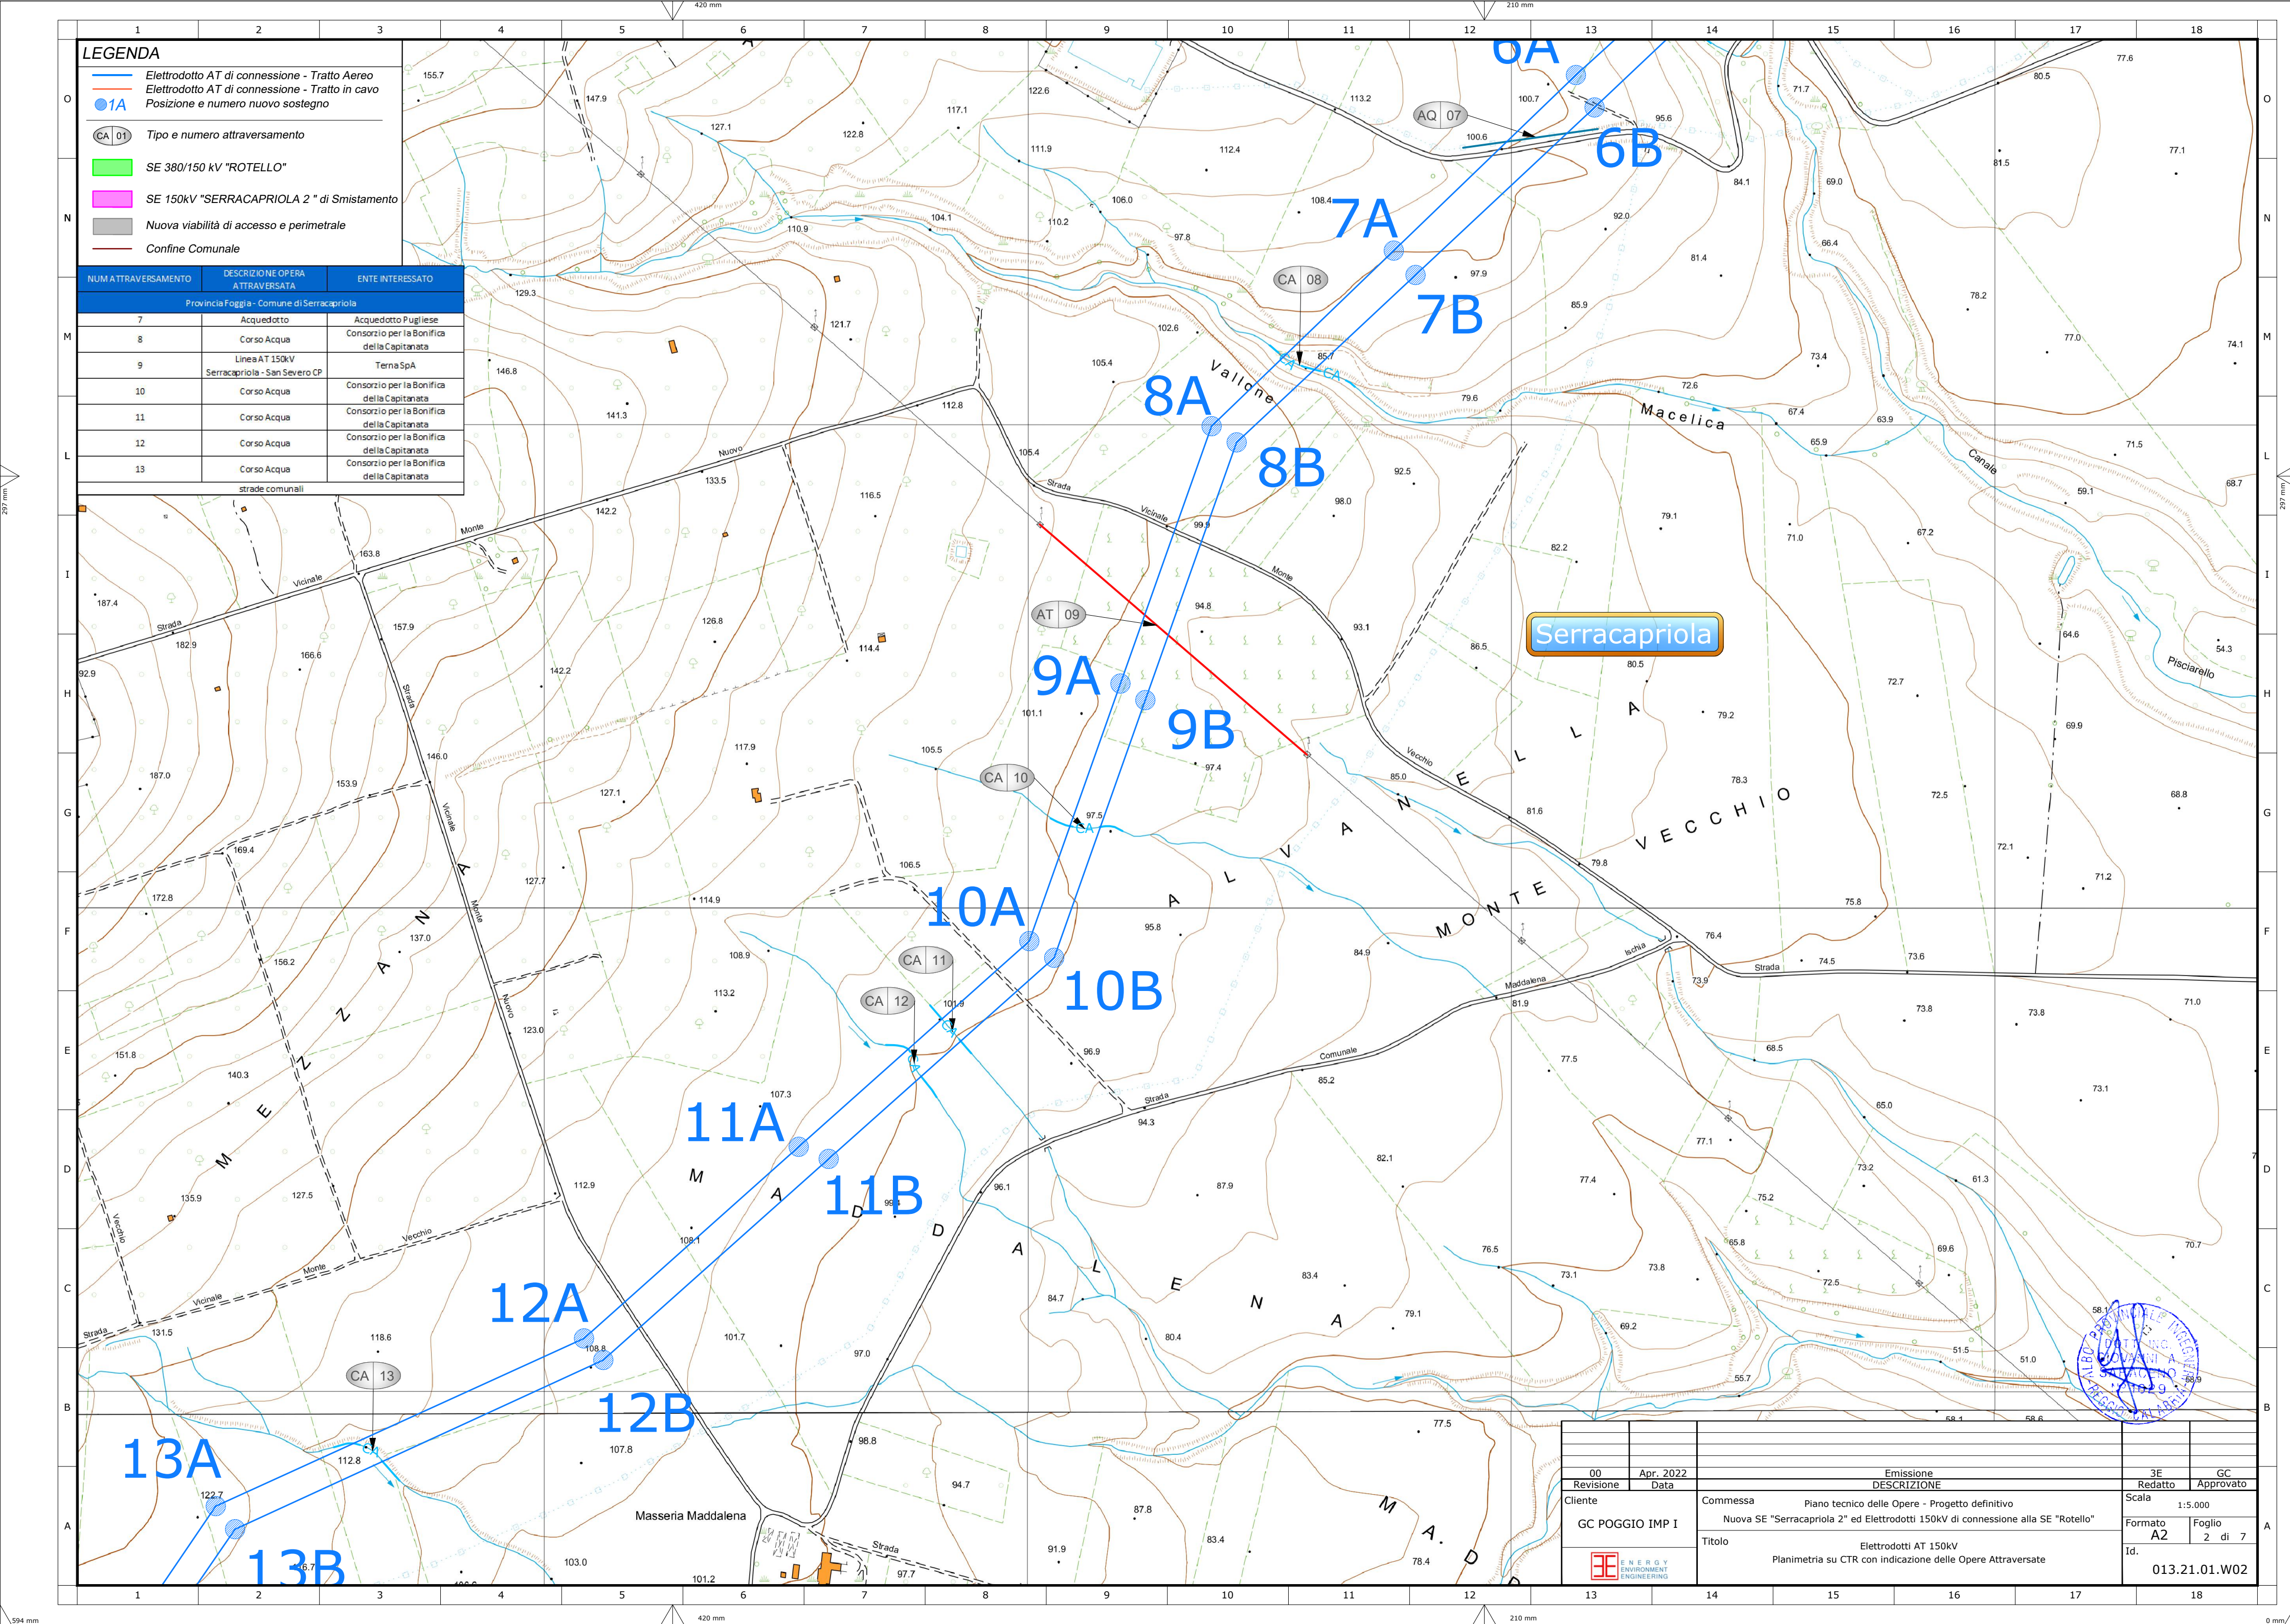


LEGENDA

- Elettrodotto AT di connessione - Tratto Aereo
— Elettrodotto AT di connessione - Tratto in cavo
● 1A Posizione e numero nuovo sostegno
- CA 01 Tipo e numero attraversamento
- SE 380/150 kV "ROTELLO"
- SE 150kV "SERRACAPRIOLA 2" di Smistamento
- Nuova viabilità di accesso e perimetrale
- Confine Comunale

NUM. ATTRAVERSAMENTO	DESCRIZIONE OPERA ATTRAVERSATA	ENTE INTERESSATO
Provincia Foggia - Comune di Serracapriola		
14	Linea MT 20kV	e-Distribuzione
15	Corso Acqua	Consorzio per la Bonifica della Capitanata
16	Linea TLC	Telecom
17	Acquedotto	Acquedotto Pugliese
18	Linea BT	e-Distribuzione
19	SS n.16 TER Adriatica al km 28+115	Provincia Foggia
20	Corso Acqua	Consorzio per la Bonifica della Capitanata
21	Linea MT	e-Distribuzione
22	SP n.45 di Montesecco al km 0+500	Provincia Foggia
23	Corso Acqua	Consorzio per la Bonifica della Capitanata
24	Corso Acqua	Consorzio per la Bonifica della Capitanata
25	Acquedotto	Acquedotto Pugliese
26	Corso Acqua	Consorzio per la Bonifica della Capitanata

strade comunali

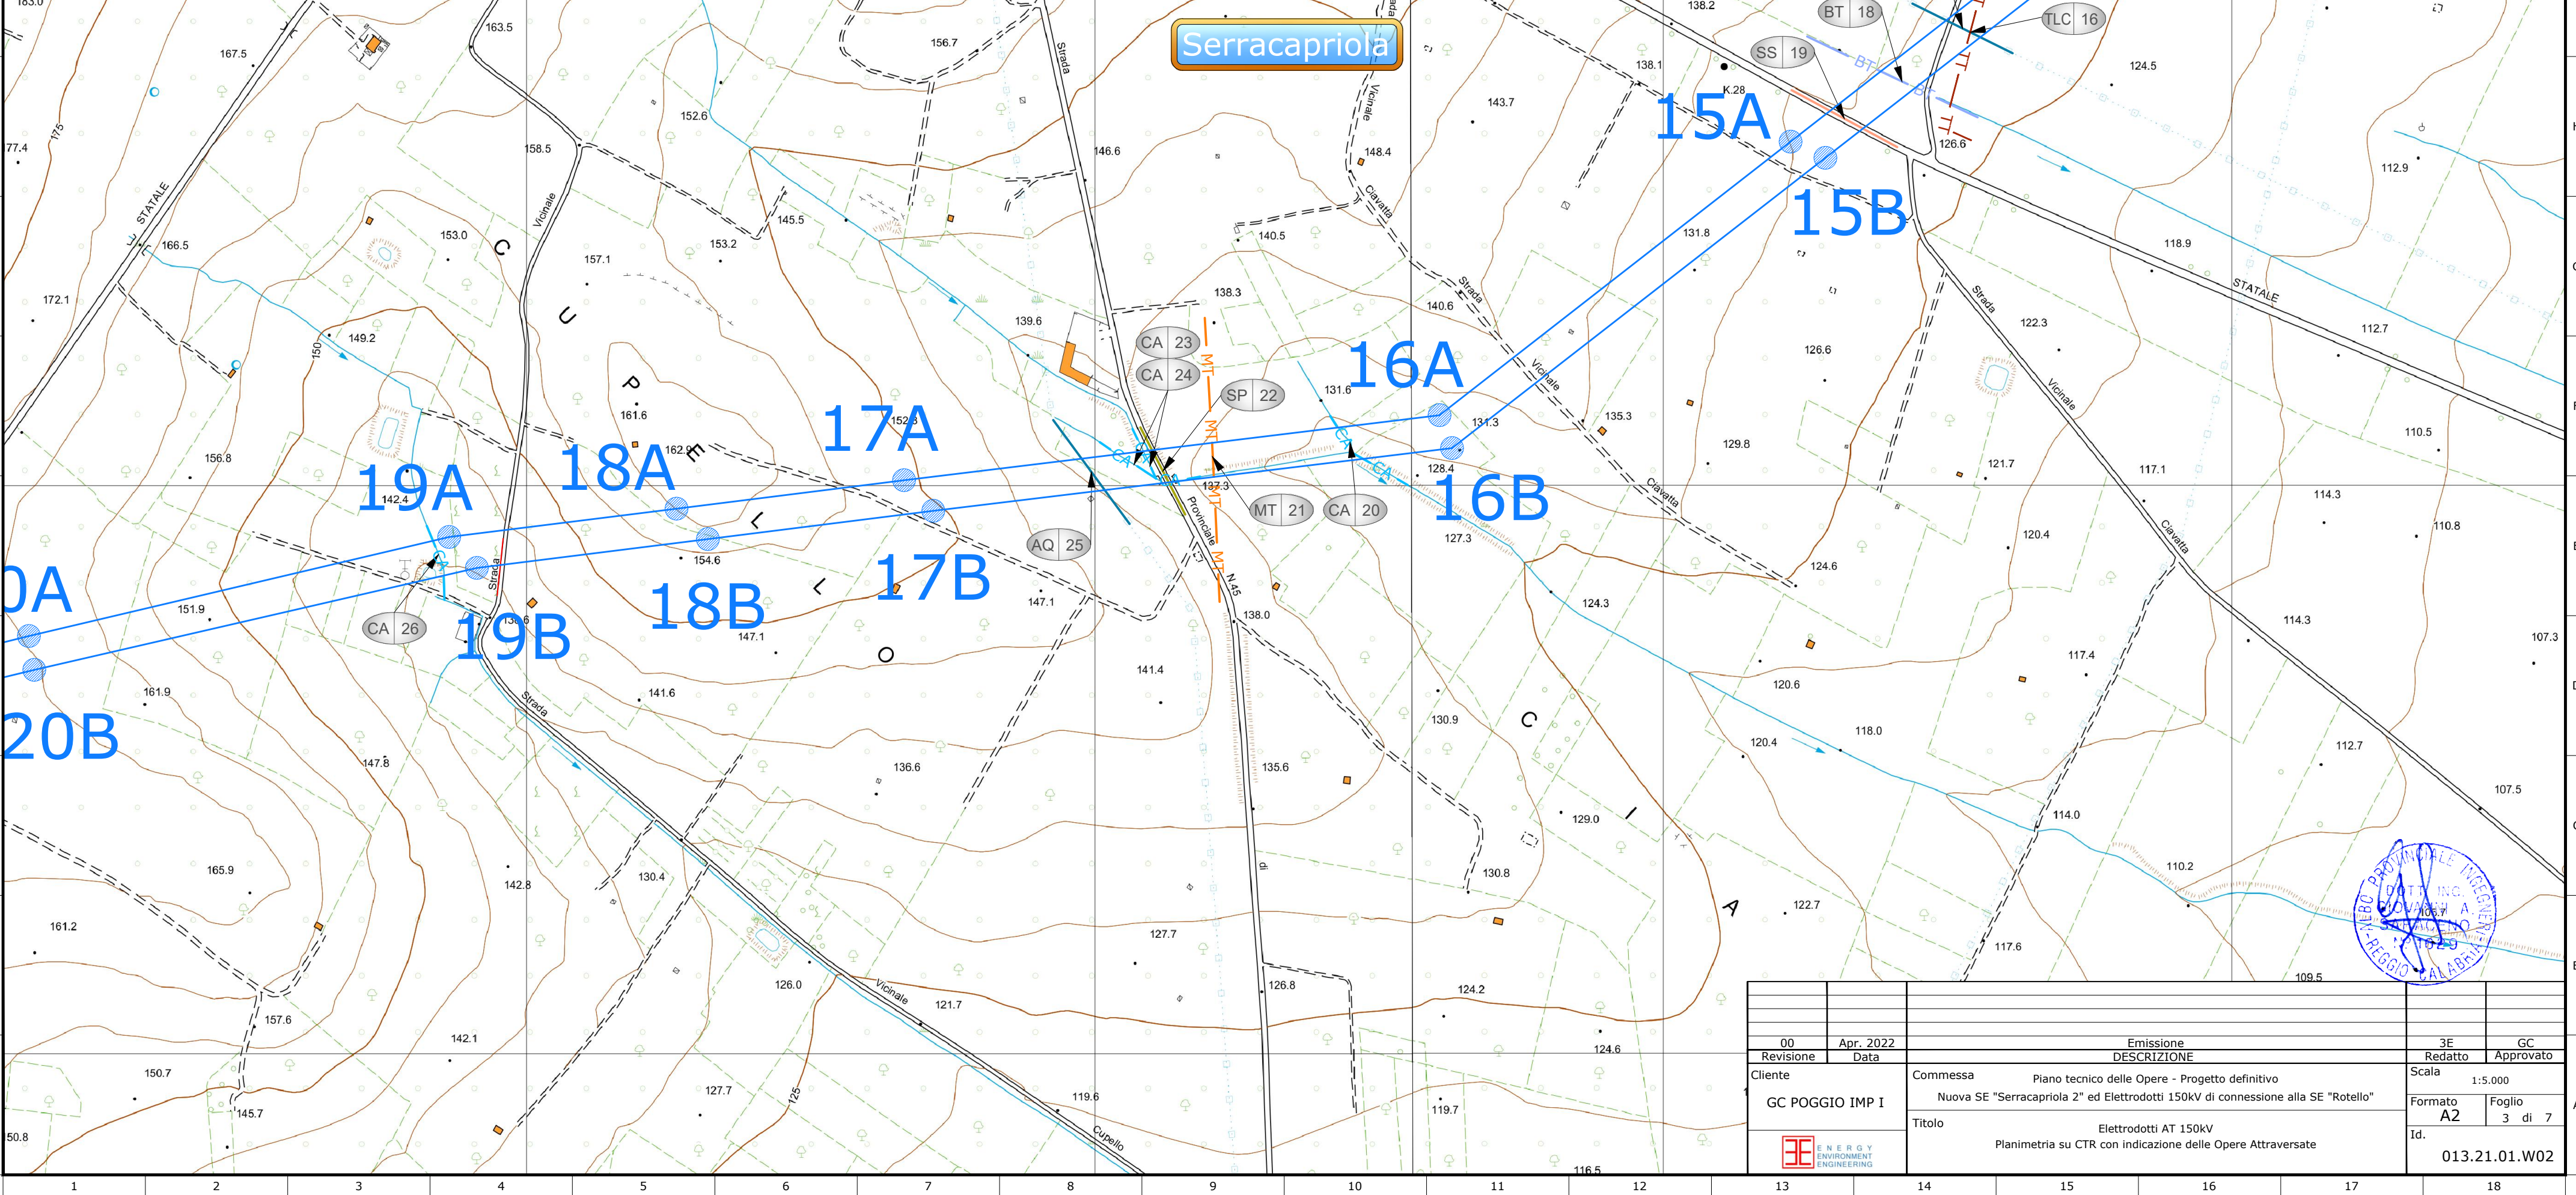


00	Apr. 2022	Emissione			3E	GC
Revisione	Data	DESCRIZIONE			Redatto	Approvato
Cliente		Commissa Piano tecnico delle Opere - Progetto definitivo Nuova SE "Serracapriola 2" ed Elettrodotti 150kV di connessione alla SE "Rotello"			Scala 1:5.000	
GC POGGIO IMP I					Formato A2 Foglio 3 di 7	
		Titolo Elettrodotti AT 150kV Planimetria su CTR con indicazione delle Opere Attraversate			Id. 013.21.01.W02	

LEGENDA


- Elettrodotto AT di connessione - Tratto Aereo
Elettrodotto AT di connessione - Tratto in cavo
●1A Posizione e numero nuovo sostegno
- CA 01 Tipo e numero attraversamento
- SE 380/150 kV "ROTELLO"
- SE 150kV "SERRACAPRIOLA 2" di Smistamento
- Nuova viabilità di accesso e perimetrale
- Confine Comunale

NUM.ATTRAVERSAMENTO	DESCRIZIONE OPERA ATTRAVERSATA	ENTE INTERESSATO
Provincia Foggia - Comune di Serracapriola		
27	SS n.376 al km 39+480	Provincia Foggia
28	Linea MT	e-Distribuzione
29	SP n.480 al km 20+870	Provincia Foggia
30	Metanodotto	S.G.I.
31	Linea MT	Società Gasdotti Italia SpA e-Distribuzione
32	Metanodotto	S.G.I.
33	Canale del Rotolo	Consorzio per la Bonifica della Capitanata
34	Canale del Rotolo	Consorzio per la Bonifica della Capitanata
35	Canale del Rotolo	Consorzio per la Bonifica della Capitanata

strade comunali

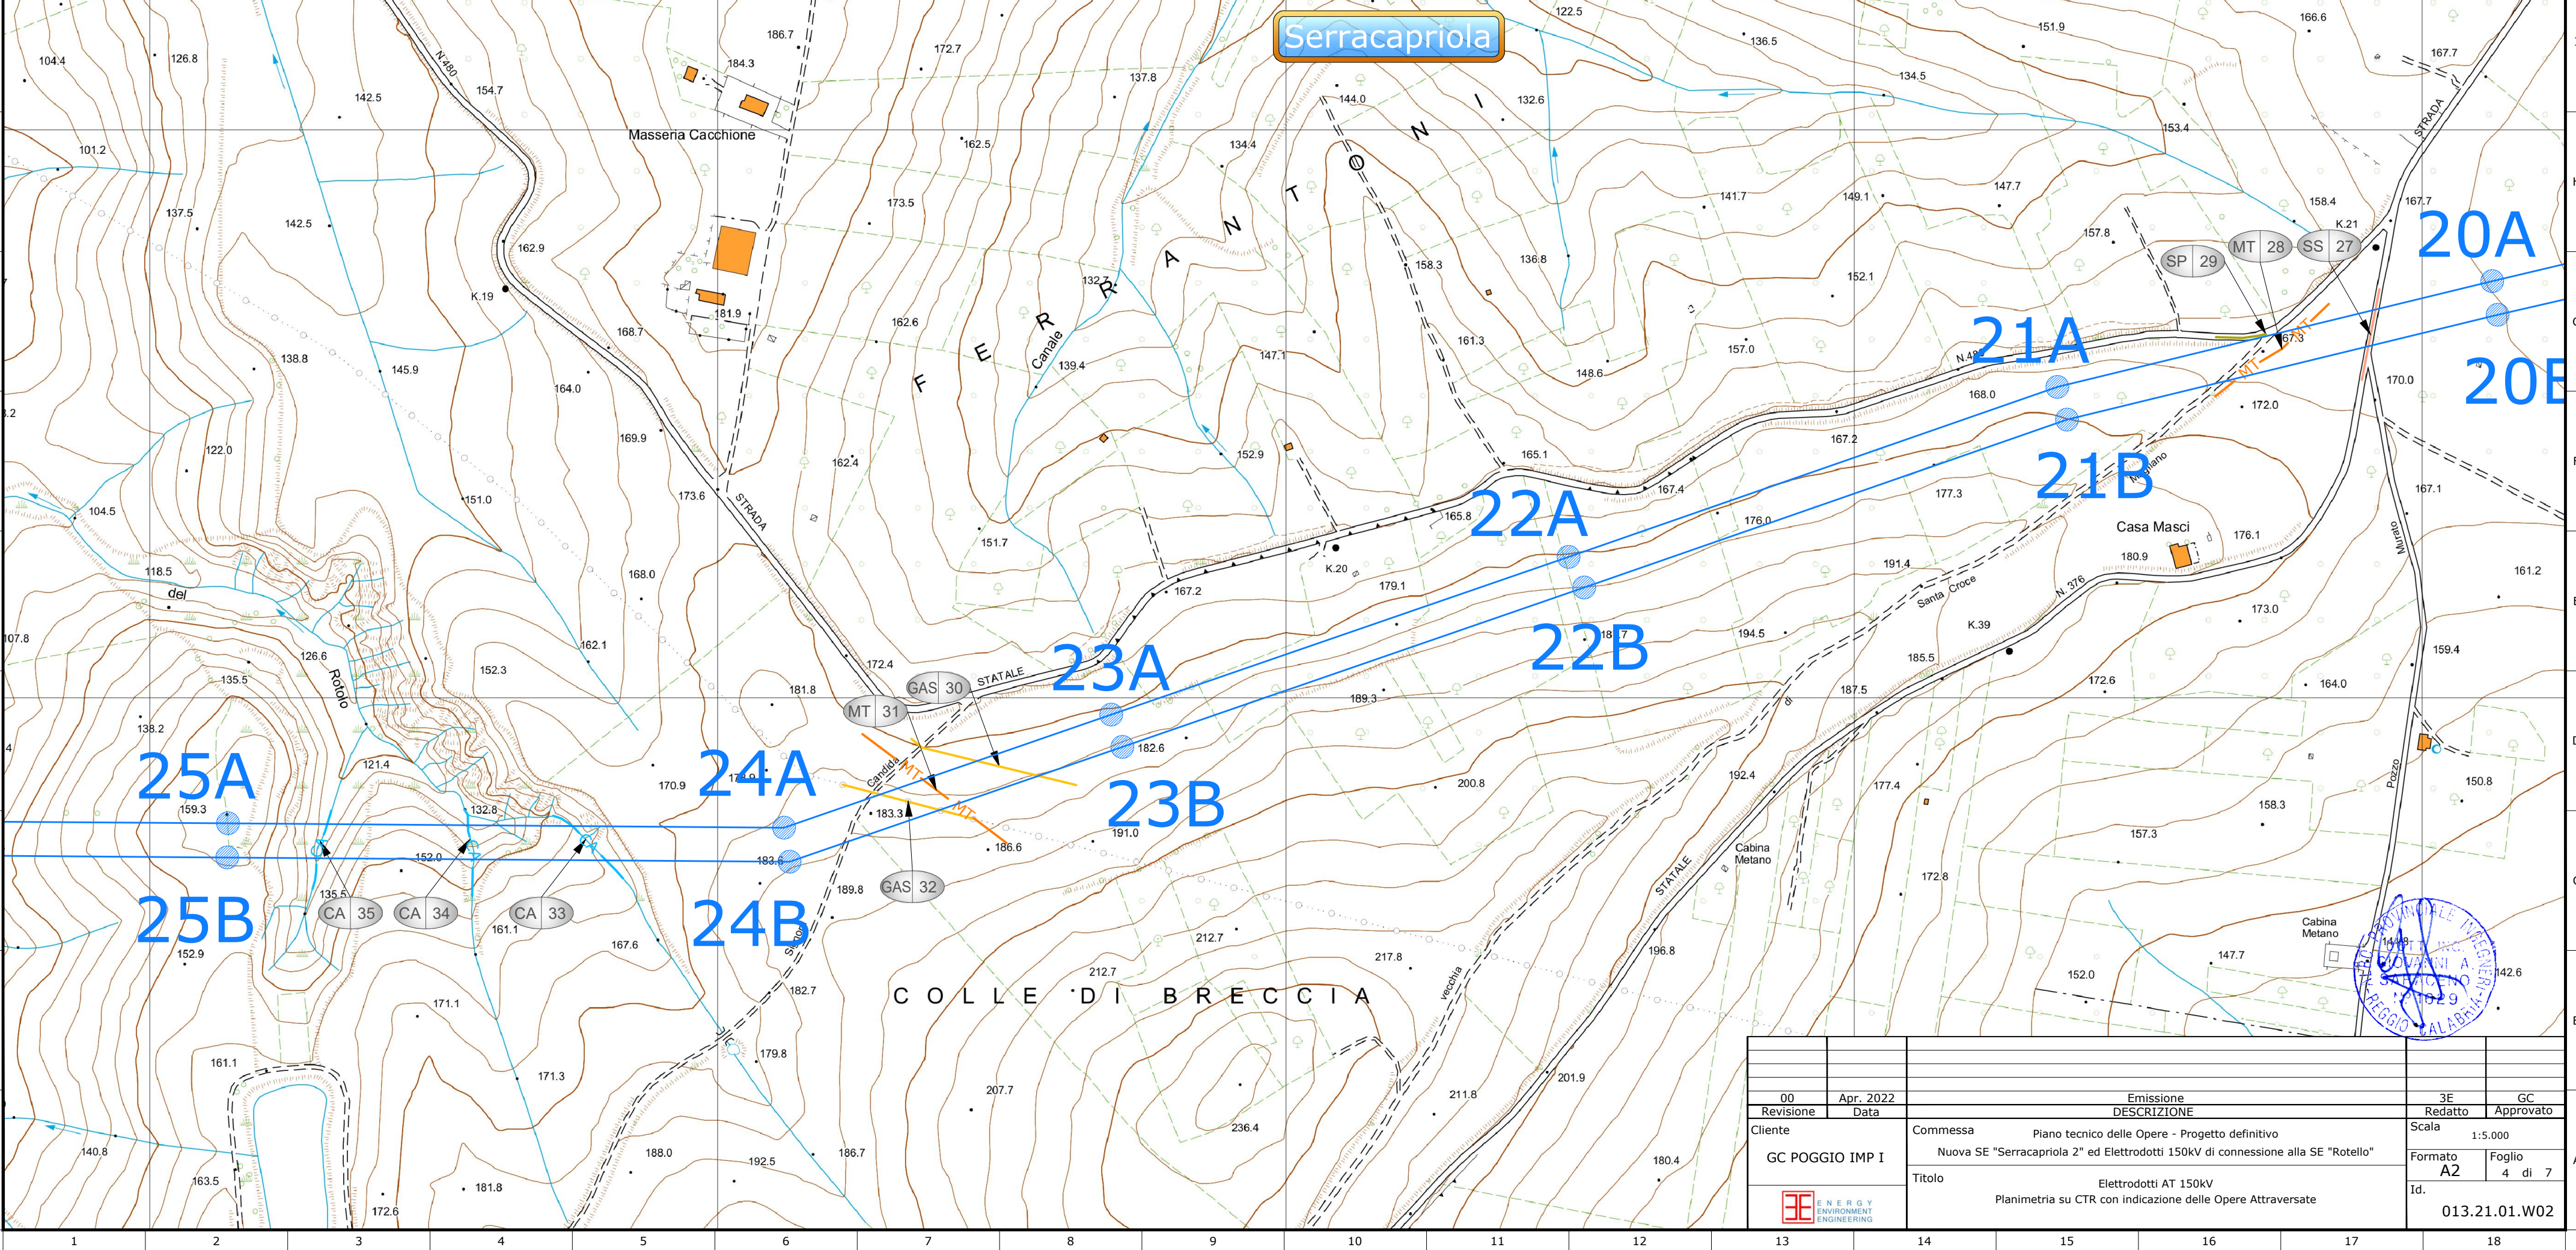

00	Apr. 2022	Emissione		3E	GC
Revisione	Data	DESCRIZIONE		Redatto	Approvato
Cliente		Commissa		Scala	
GC POGGIO IMP I		Piano tecnico delle Opere - Progetto definitivo		1:5.000	
		Nuova SE "Serracapriola 2" ed Elettrodotti 150kV di connessione alla SE "Rotello"		Formato	Foglio
		Titolo		A2	4 di 7
		Elettrodotti AT 150kV		Id.	
		Planimetria su CTR con indicazione delle Opere Attraversate		013.21.01.W02	

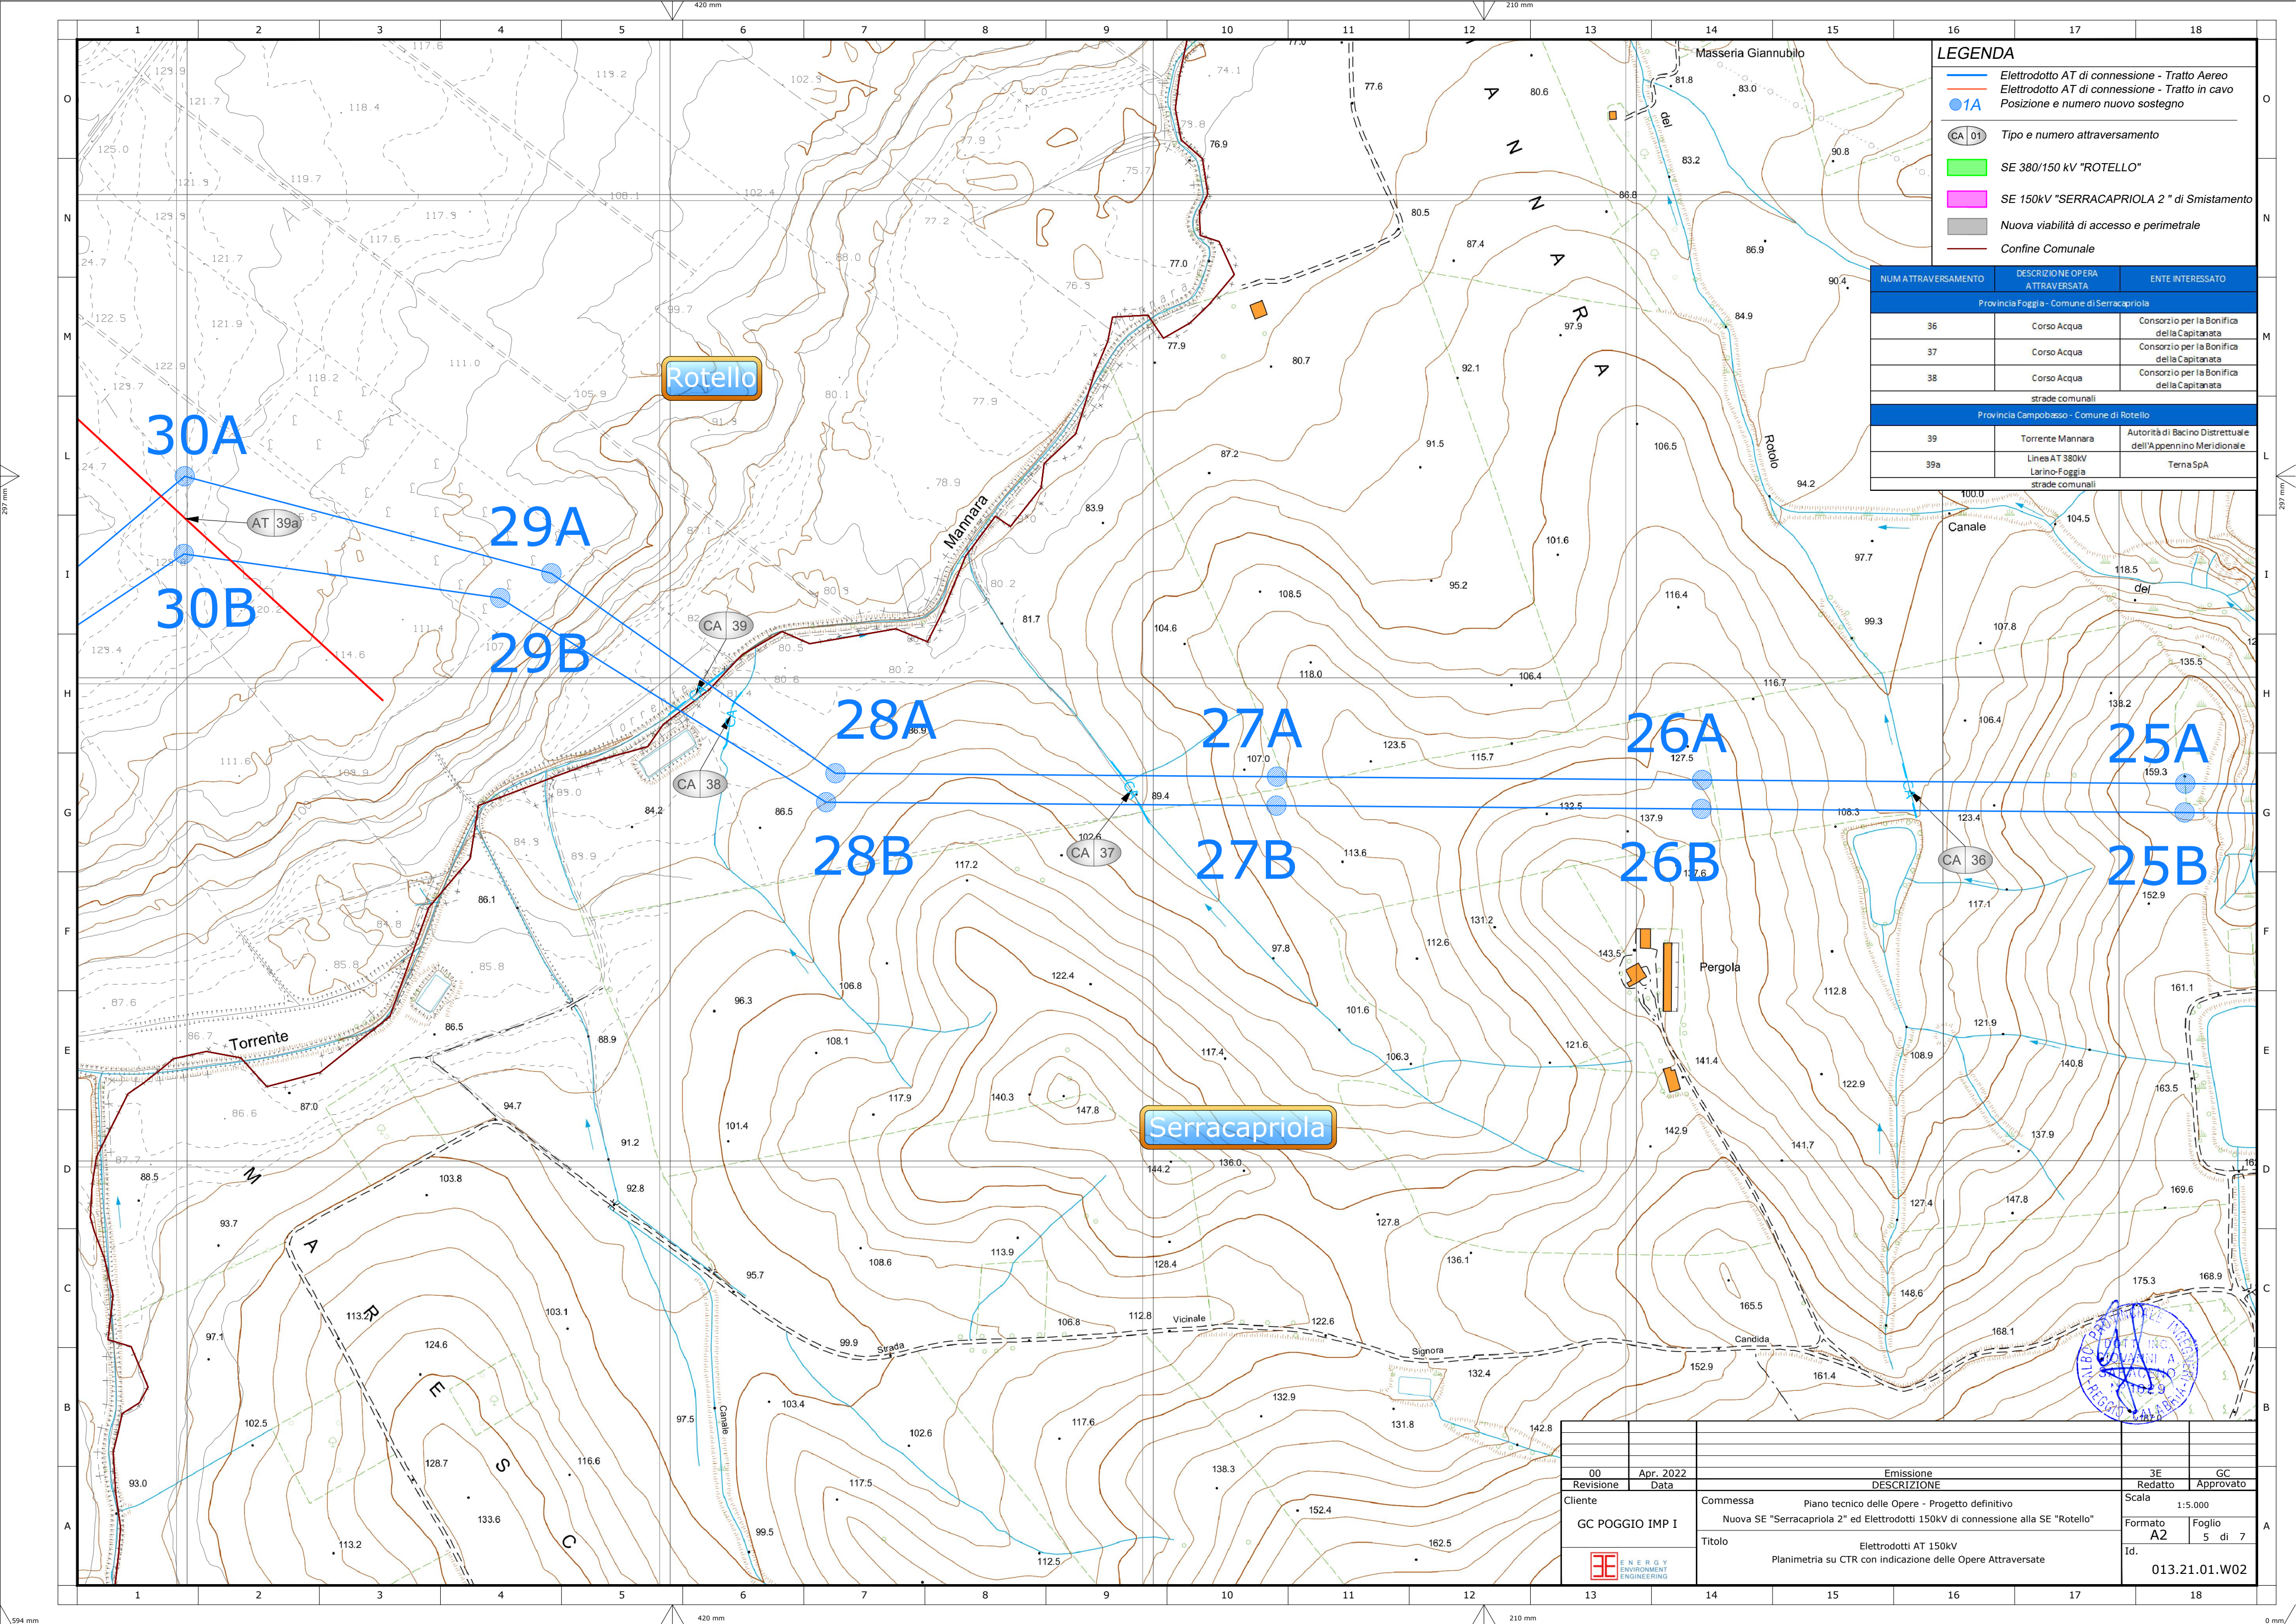

LEGENDA

- Elettrodotto AT di connessione - Tratto Aereo
- Elettrodotto AT di connessione - Tratto in cavo
- 1A Posizione e numero nuovo sostegno
- CA 01 Tipo e numero attraversamento
- SE 380/150 kV "ROTELLO"
- SE 150kV "SERRACAPRIOLA 2" di Smistamento
- Nuova viabilità di accesso e perimetrale
- Confine Comunale


NUM ATTRAVERSAMENTO	DESCRIZIONE OPERA ATTRAVERSATA	ENTE INTERESSATO
Provincia Foggia - Comune di Serracapriola		
36	Corso Acqua	Consorzio per la Bonifica della Capitanata
37	Corso Acqua	Consorzio per la Bonifica della Capitanata
38	Corso Acqua	Consorzio per la Bonifica della Capitanata
strade comunali		
Provincia Campobasso - Comune di Rotello		
39	Torrente Mannara	Autorità di Bacino Distrettuale dell'Appennino Meridionale
39a	Linea AT 380kV Larino-Foggia	TernaSpA
strade comunali		

00	Apr. 2022	Emissione	3E	GC
Revisione	Data	DESCRIZIONE	Redatto	Approvato
Cliente GC POGGIO IMP I		Commessa	Scala 1:5.000	
		Nuova SE "Serracapriola 2" ed Elettrodotto 150kV di connessione alla SE "Rotello"		
		Formato A2	Foglio 5 di 7	
		Titolo	Id.	
		Elettrodotto AT 150kV Planimetria su CTR con indicazione delle Opere Attraversate		
			013.21.01.W02	

LEGENDA

- Elettrodotto AT di connessione - Tratto Aereo
- Elettrodotto AT di connessione - Tratto in cavo
- 1A Posizione e numero nuovo sostegno
- CA 01 Tipo e numero attraversamento
- SE 380/150 kV "ROTELLO"
- SE 150kV "SERRACAPRIOLA 2" di Smistamento
- Nuova viabilità di accesso e perimetrale
- Confine Comunale

NUM.ATTRAVERSAMENTO	DESCRIZIONE OPERA ATTRAVERSATA	ENTE INTERESSATO
39b	Provincia Campobasso - Comune di Rotello	
40	Linea MT interrata	Altro produttore
	Corso Acqua	Autorità di Bacino Distrettuale dell'Appennino Meridionale
	strade comunali	

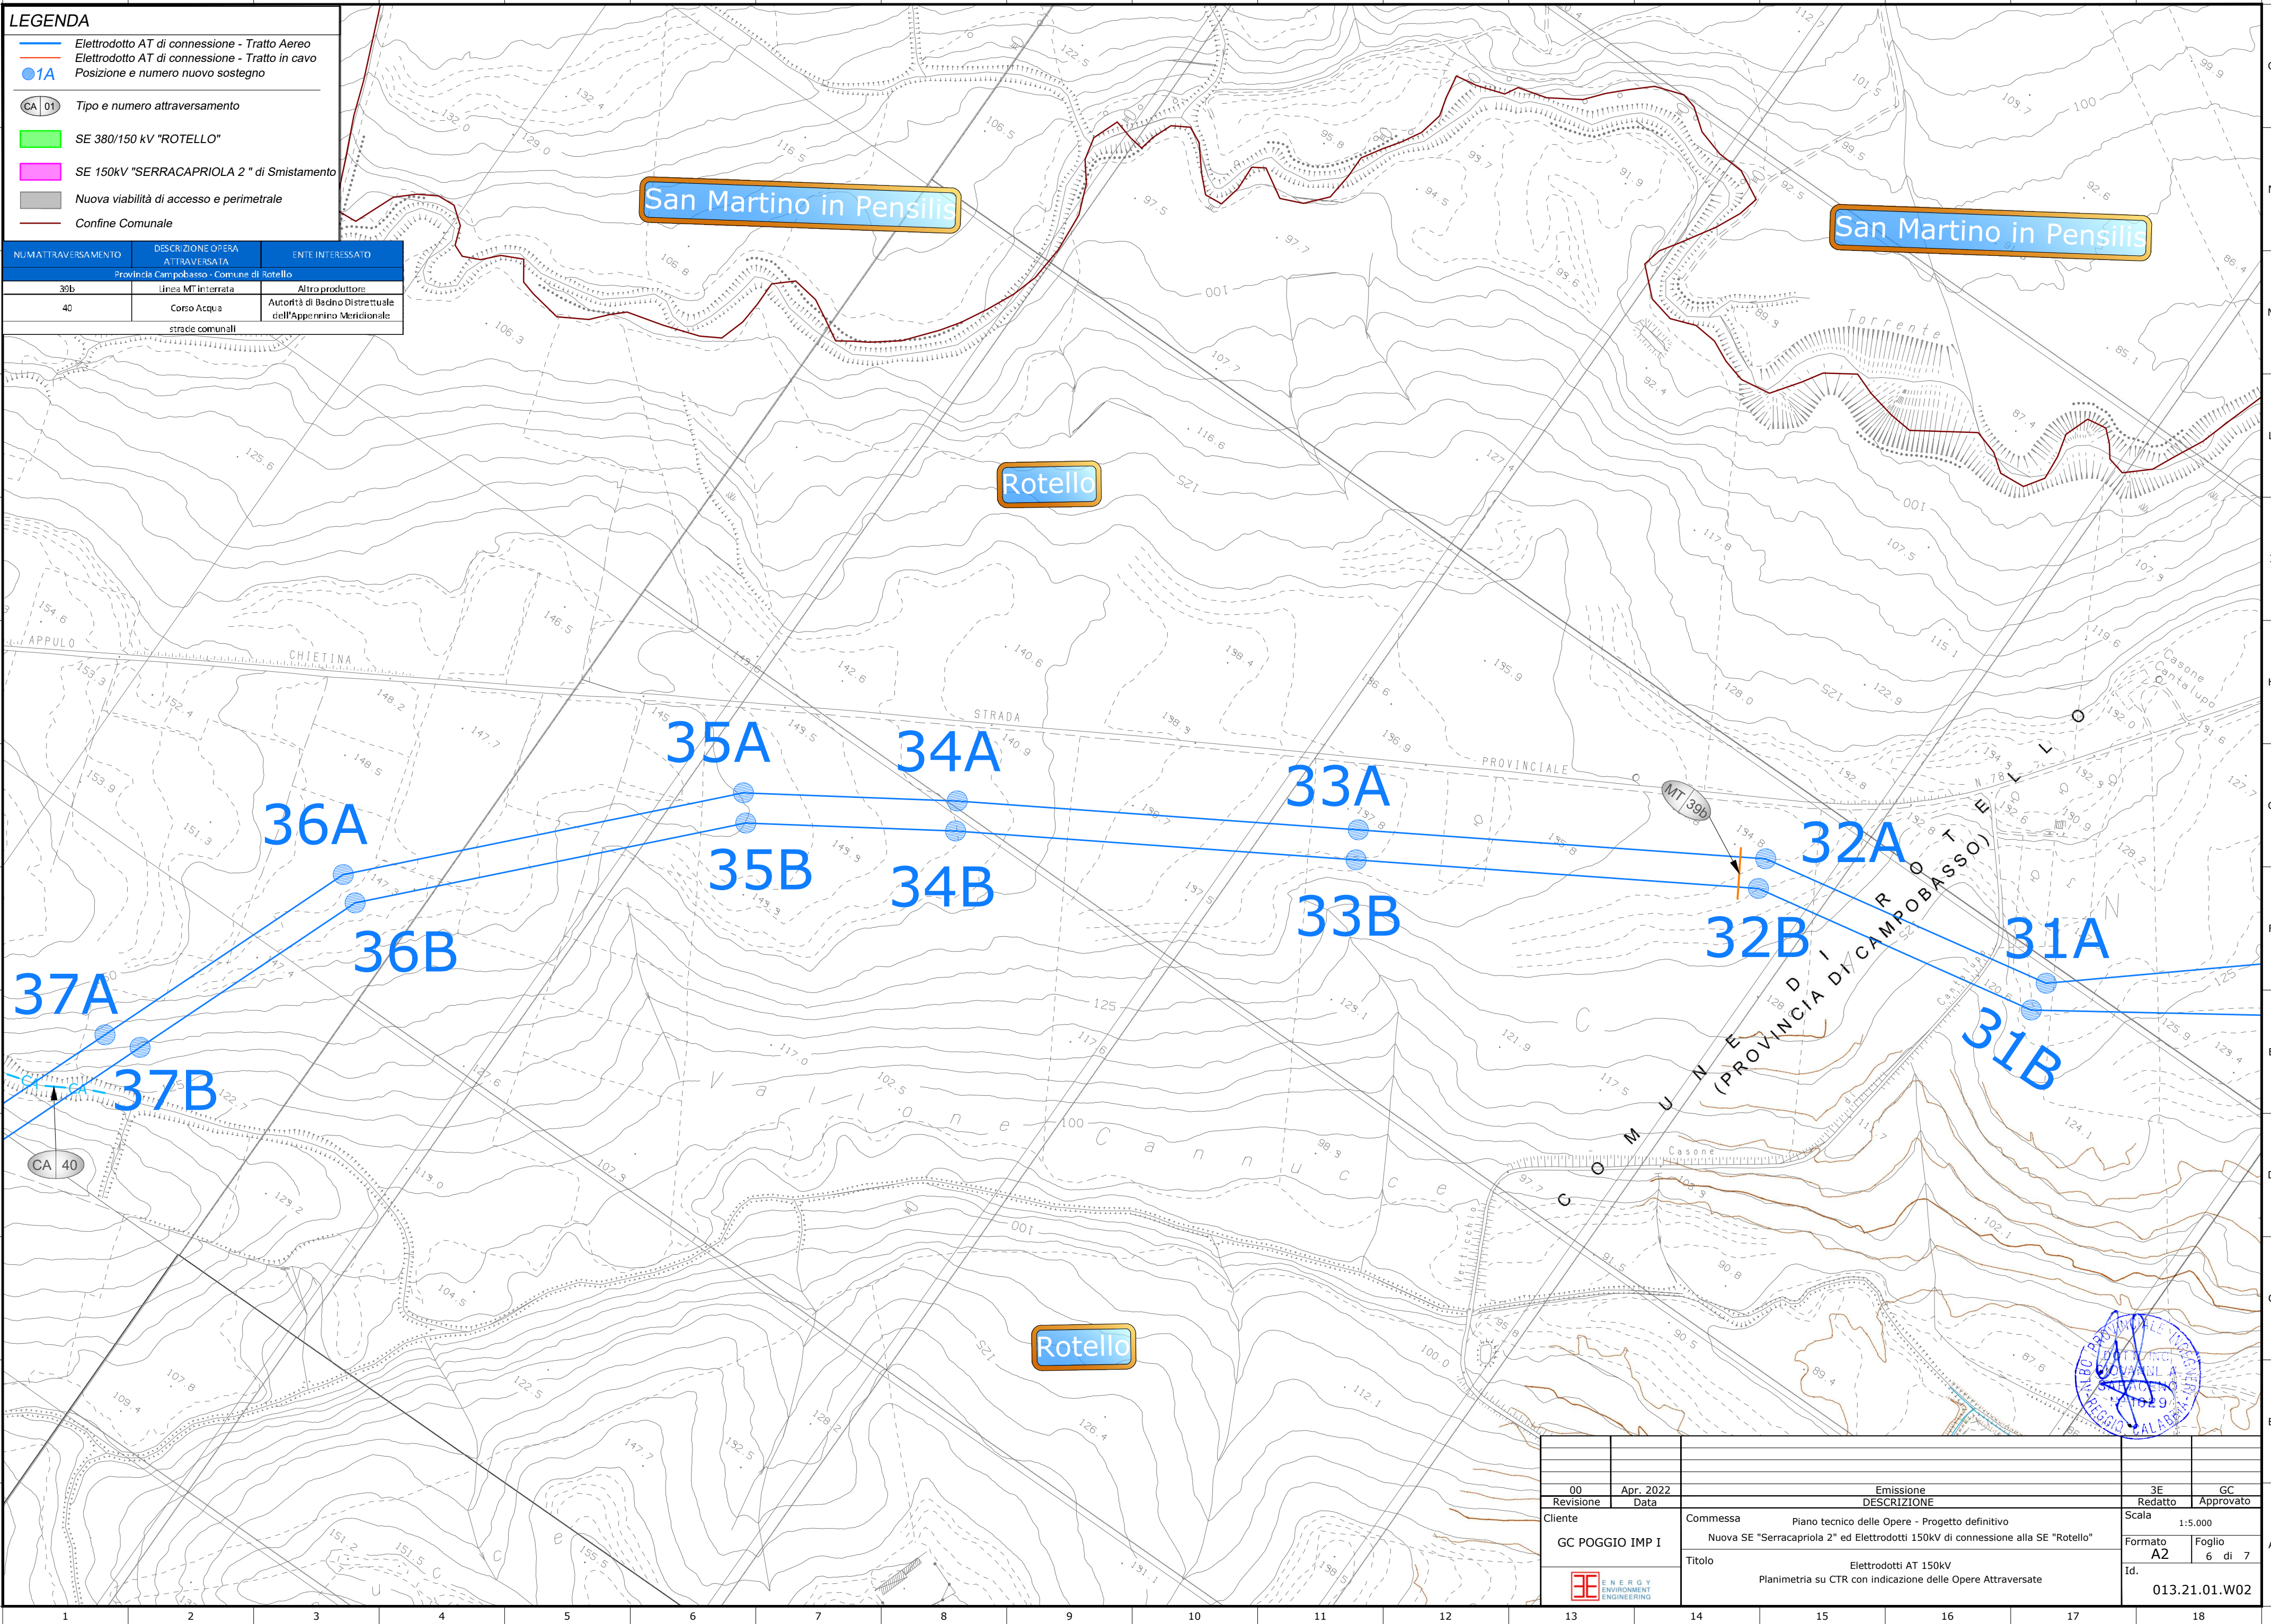

00	Apr. 2022	Emissione	3E	GC
Revisione	Data	DESCRIZIONE	Redatto	Approvato
Cliente		Commissa	Scala	1:5.000
GC POGGIO IMP I		Piano tecnico delle Opere - Progetto definitivo	Formato	Foglio
		Nuova SE "Serracapriola 2" ed Elettrodotto 150kV di connessione alla SE "Rotello"	A2	6 di 7
		Titolo	Id.	
		Elettrodotto AT 150kV		
		Planimetria su CTR con indicazione delle Opere Attraversate		013.21.01.W02

