



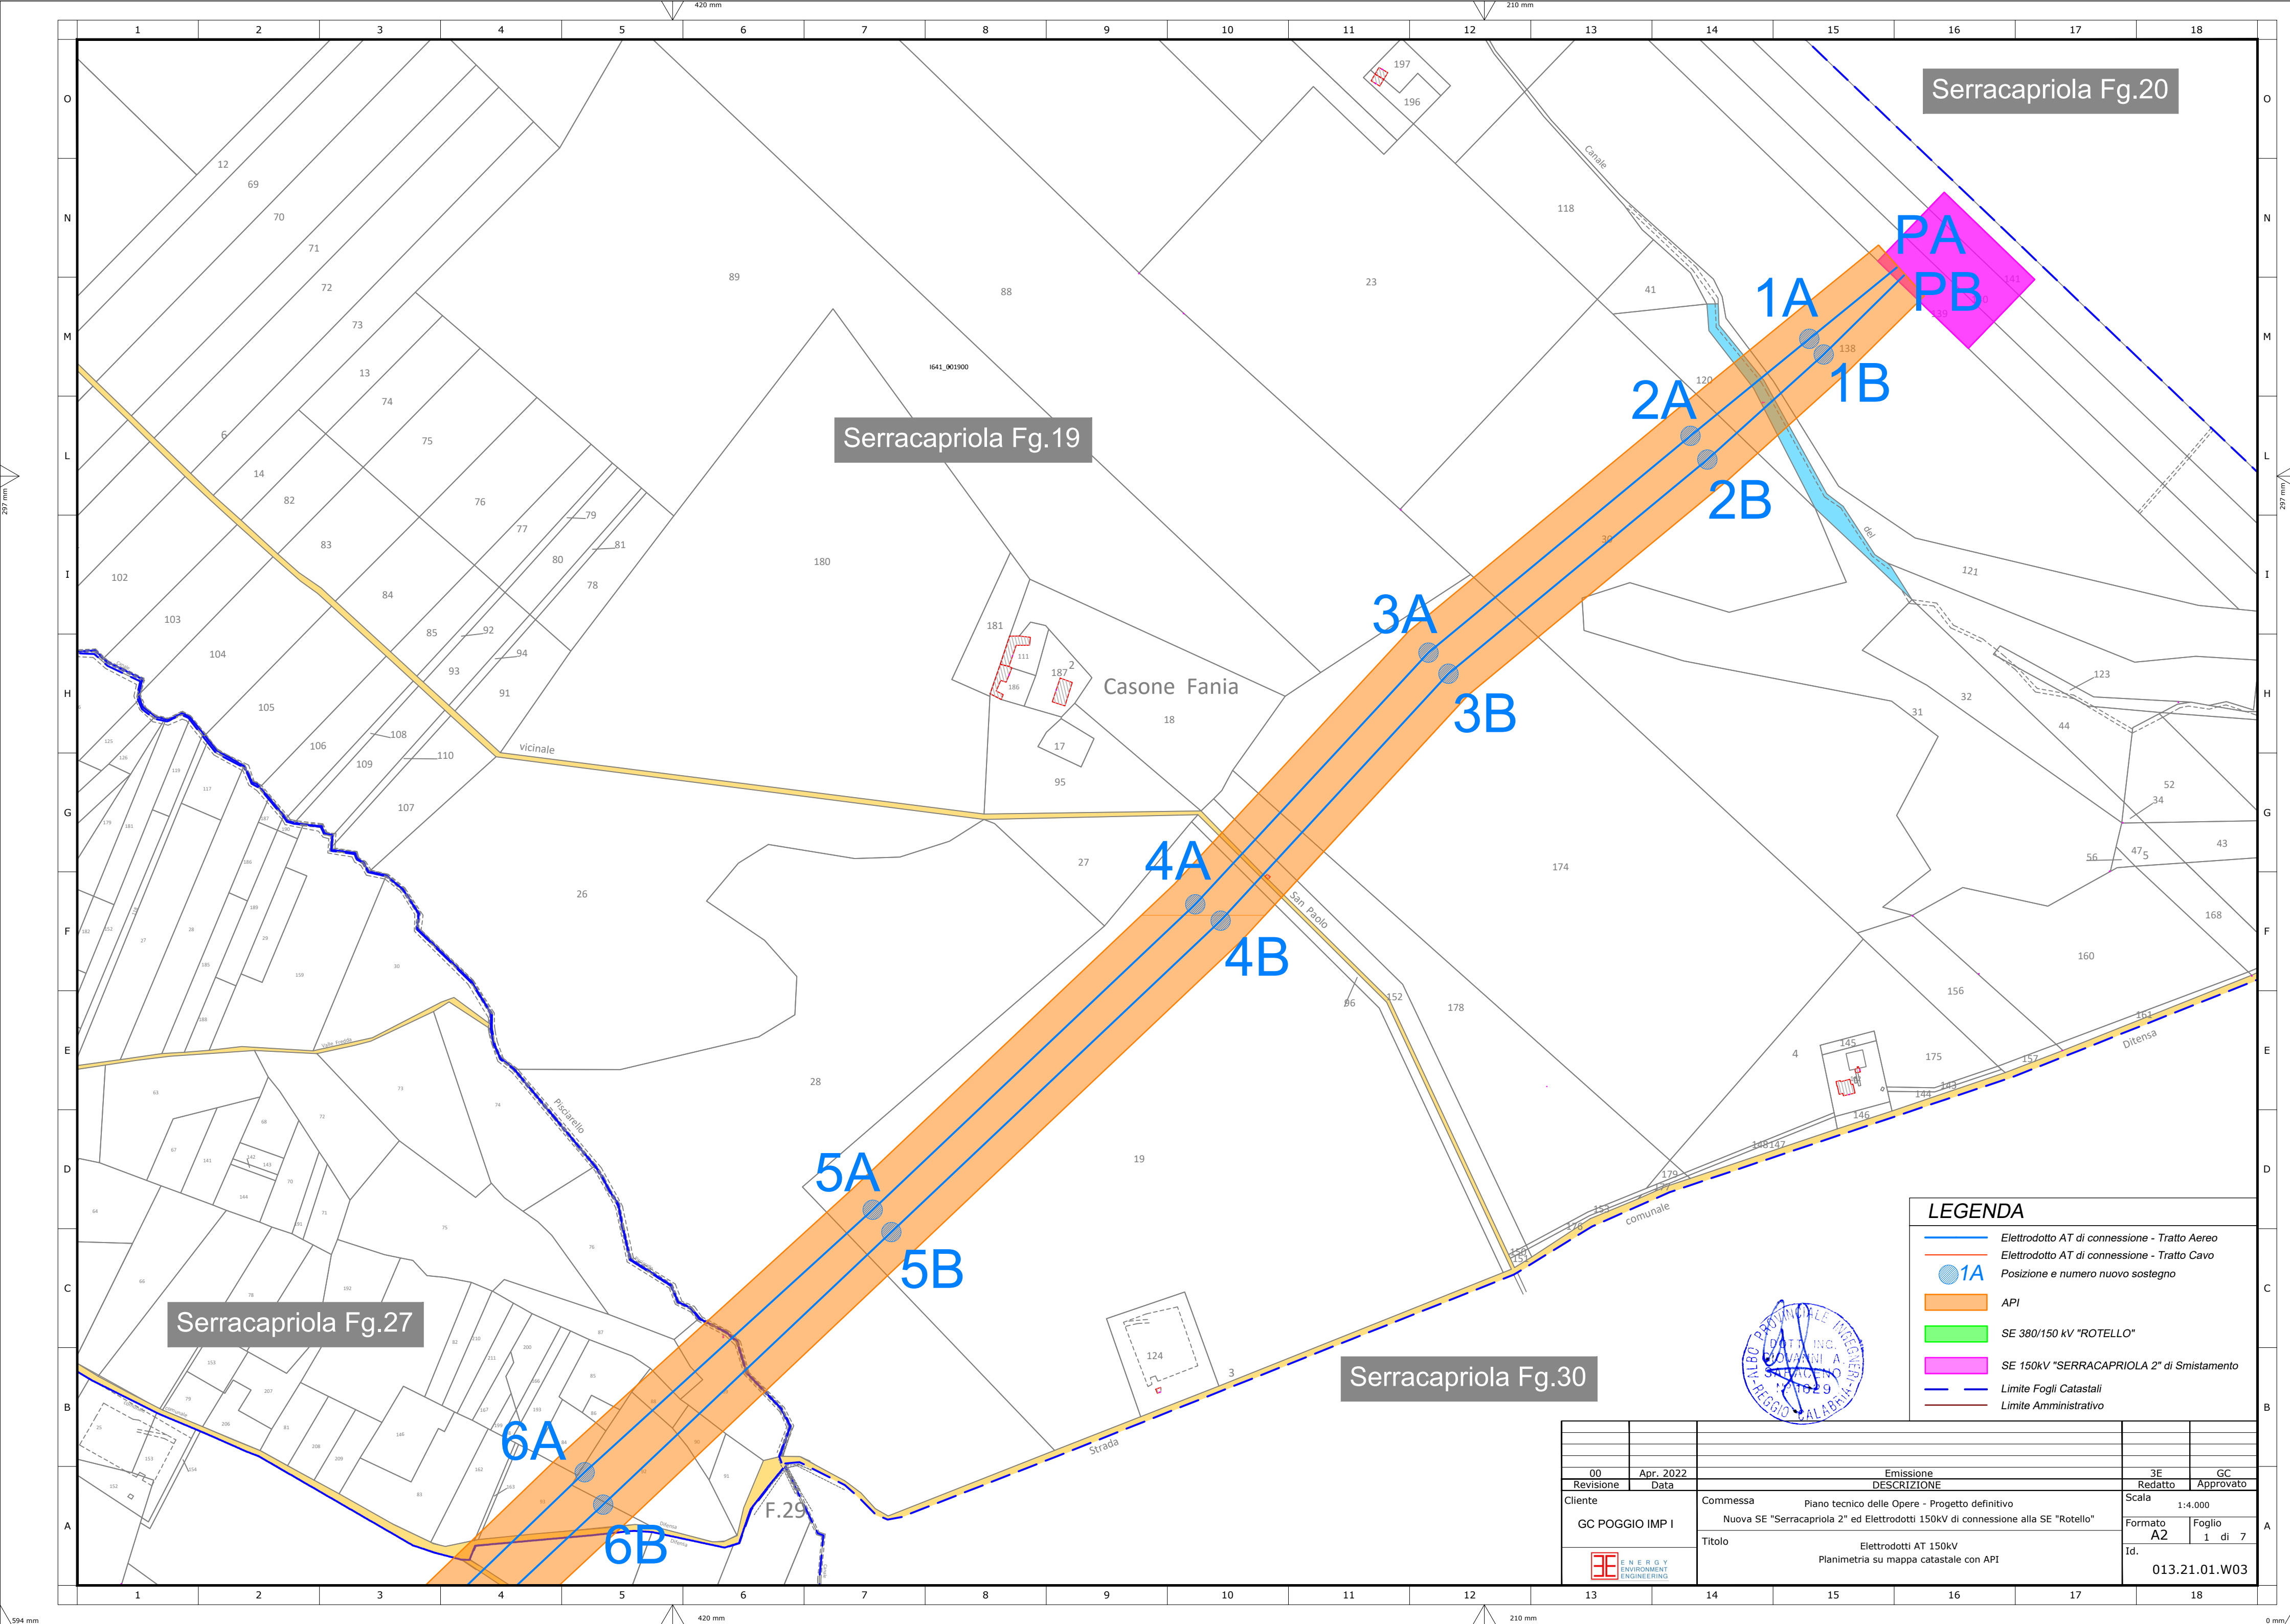

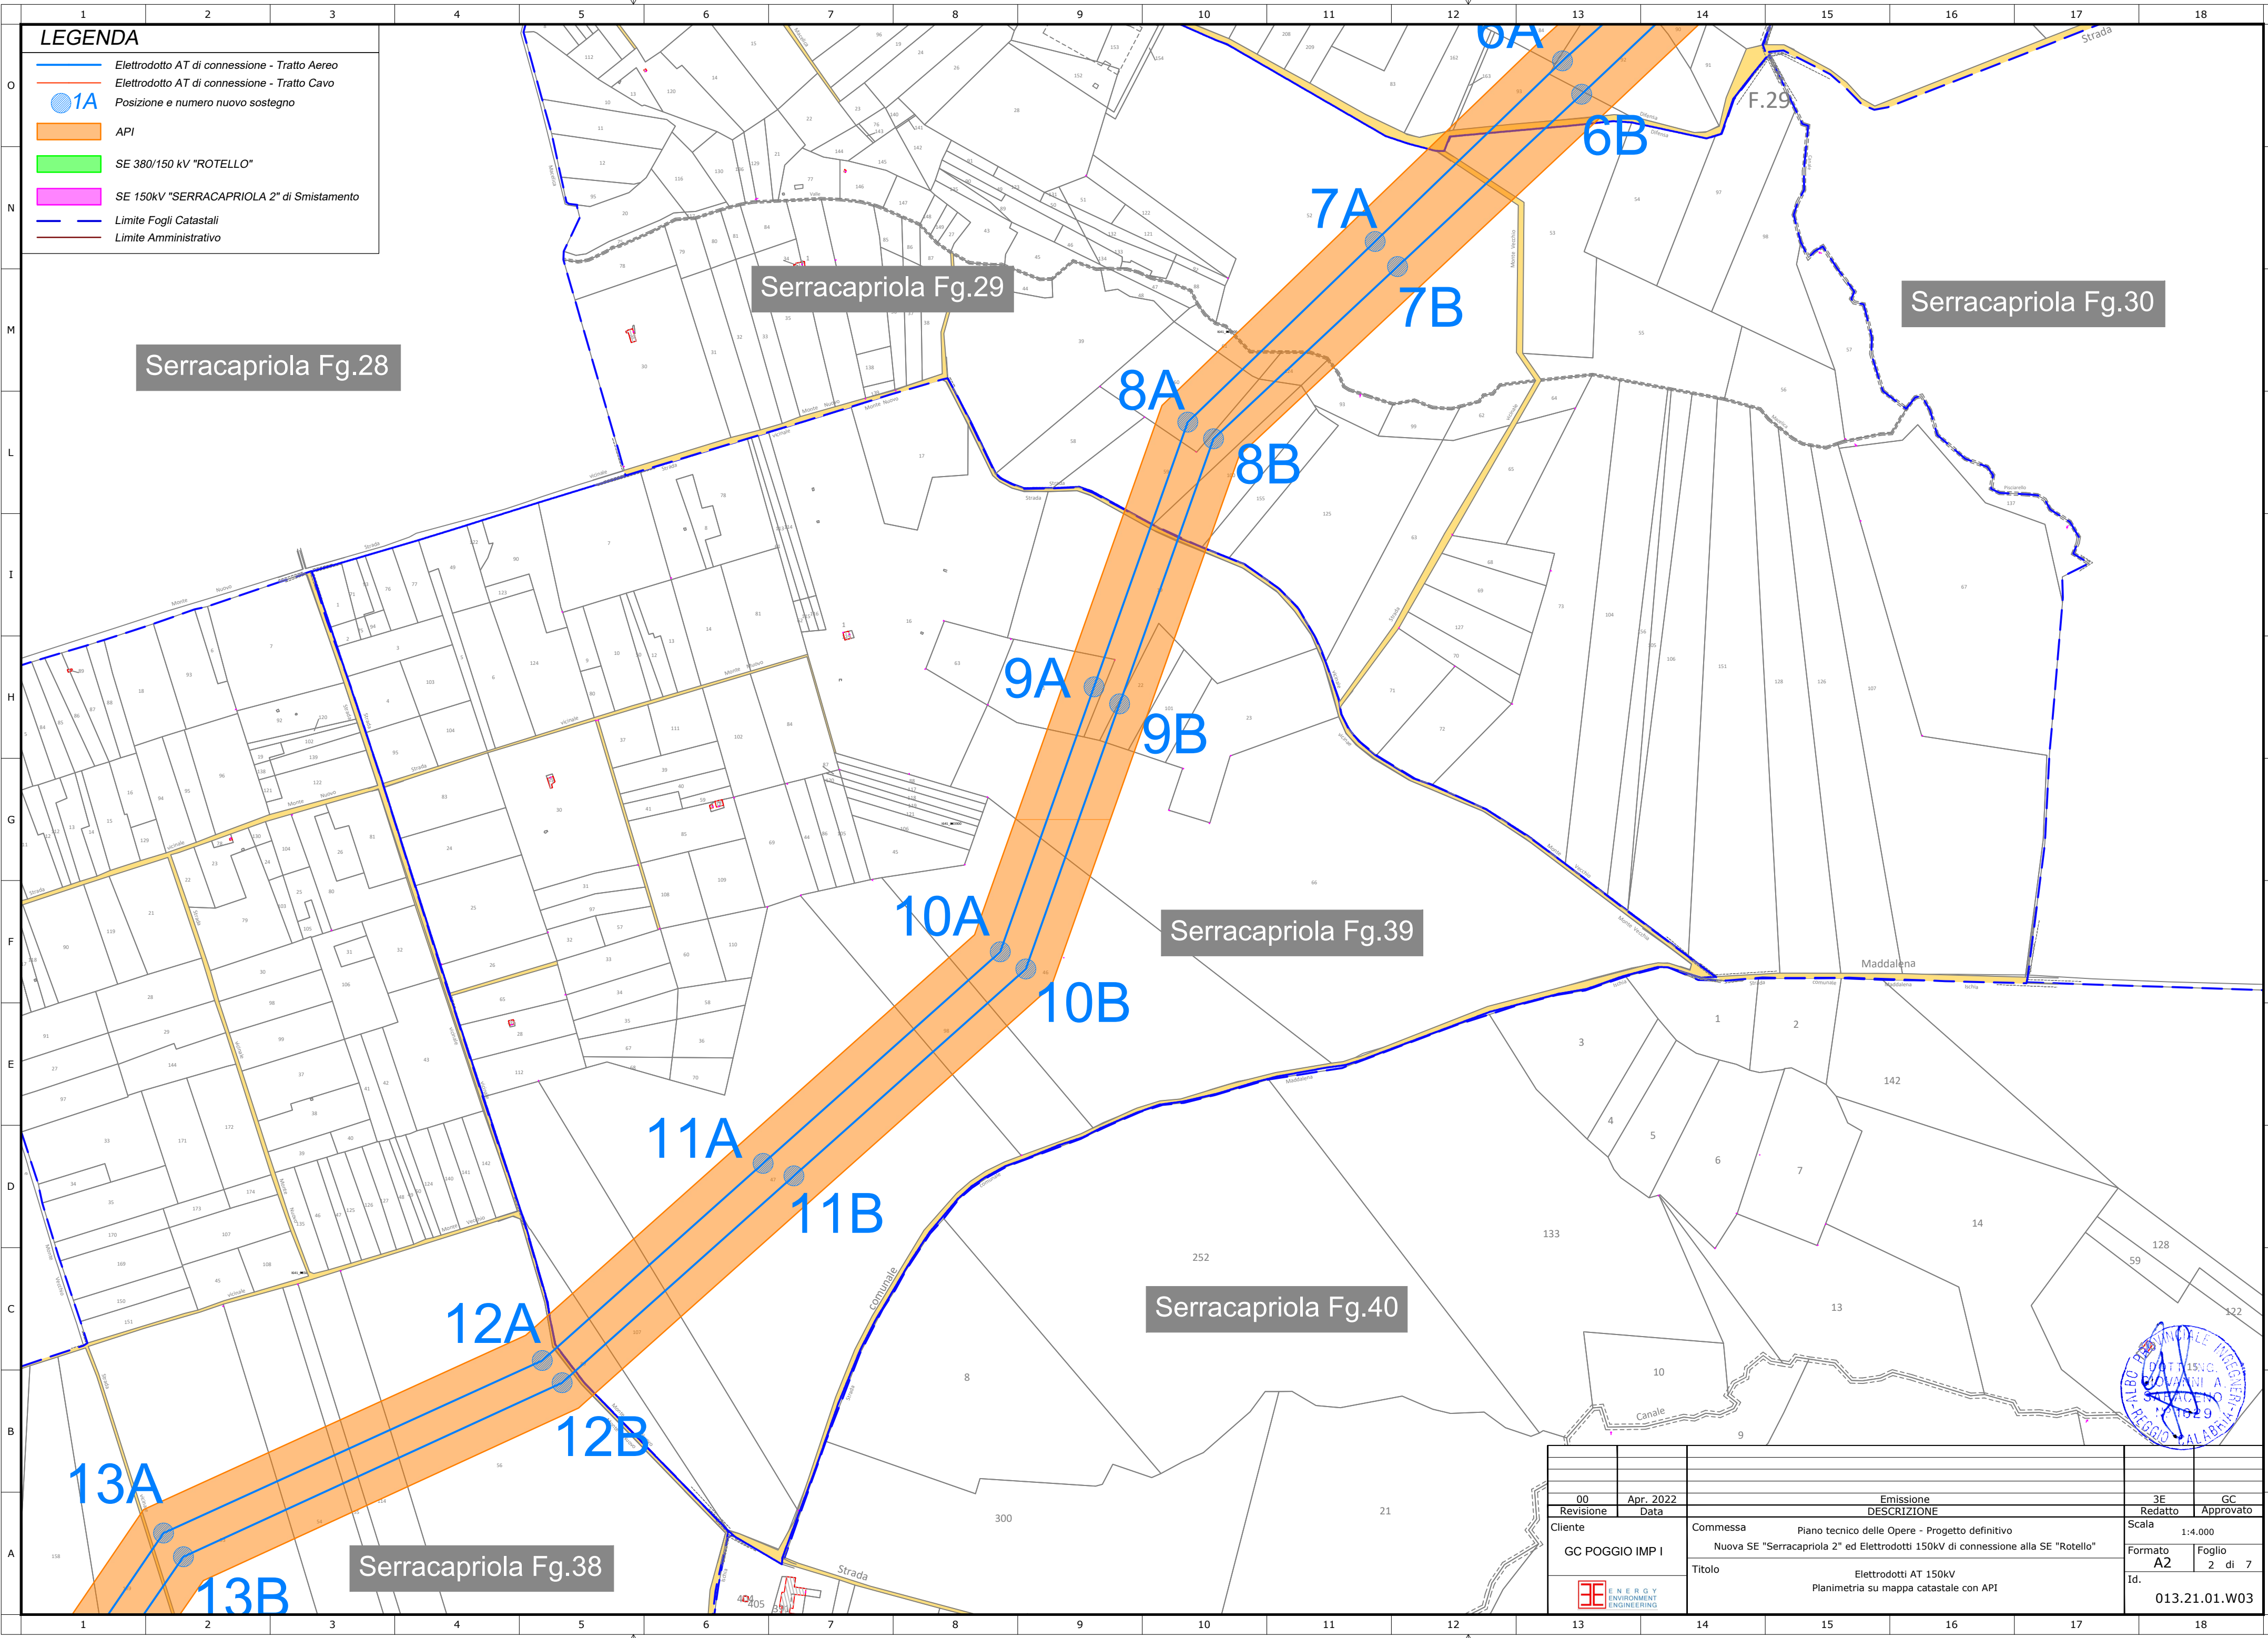


LEGENDA

- Elettrodotto AT di connessione - Tratto Aereo
- Elettrodotto AT di connessione - Tratto Cavo
- 1A Posizione e numero nuovo sostegno
- API
- SE 380/150 kV "ROTELLO"
- SE 150kV "SERRACAPRIOLA 2" di Smistamento
- Limite Fogli Catastali
- Limite Amministrativo

00	Apr. 2022		Emissione		3E	GC
Revisione	Data		DESCRIZIONE		Redatto	Approvato
Cliente		Commissa Piano tecnico delle Opere - Progetto definitivo Nuova SE "Serracapriola 2" ed Elettrodotti 150kV di connessione alla SE "Rotello"			Scala 1:4.000	
GC POGGIO IMP I					Formato Foglio A2 2 di 7	
		Titolo Elettrodotti AT 150kV Planimetria su mappa catastale con API			Id. 013.21.01.W03	



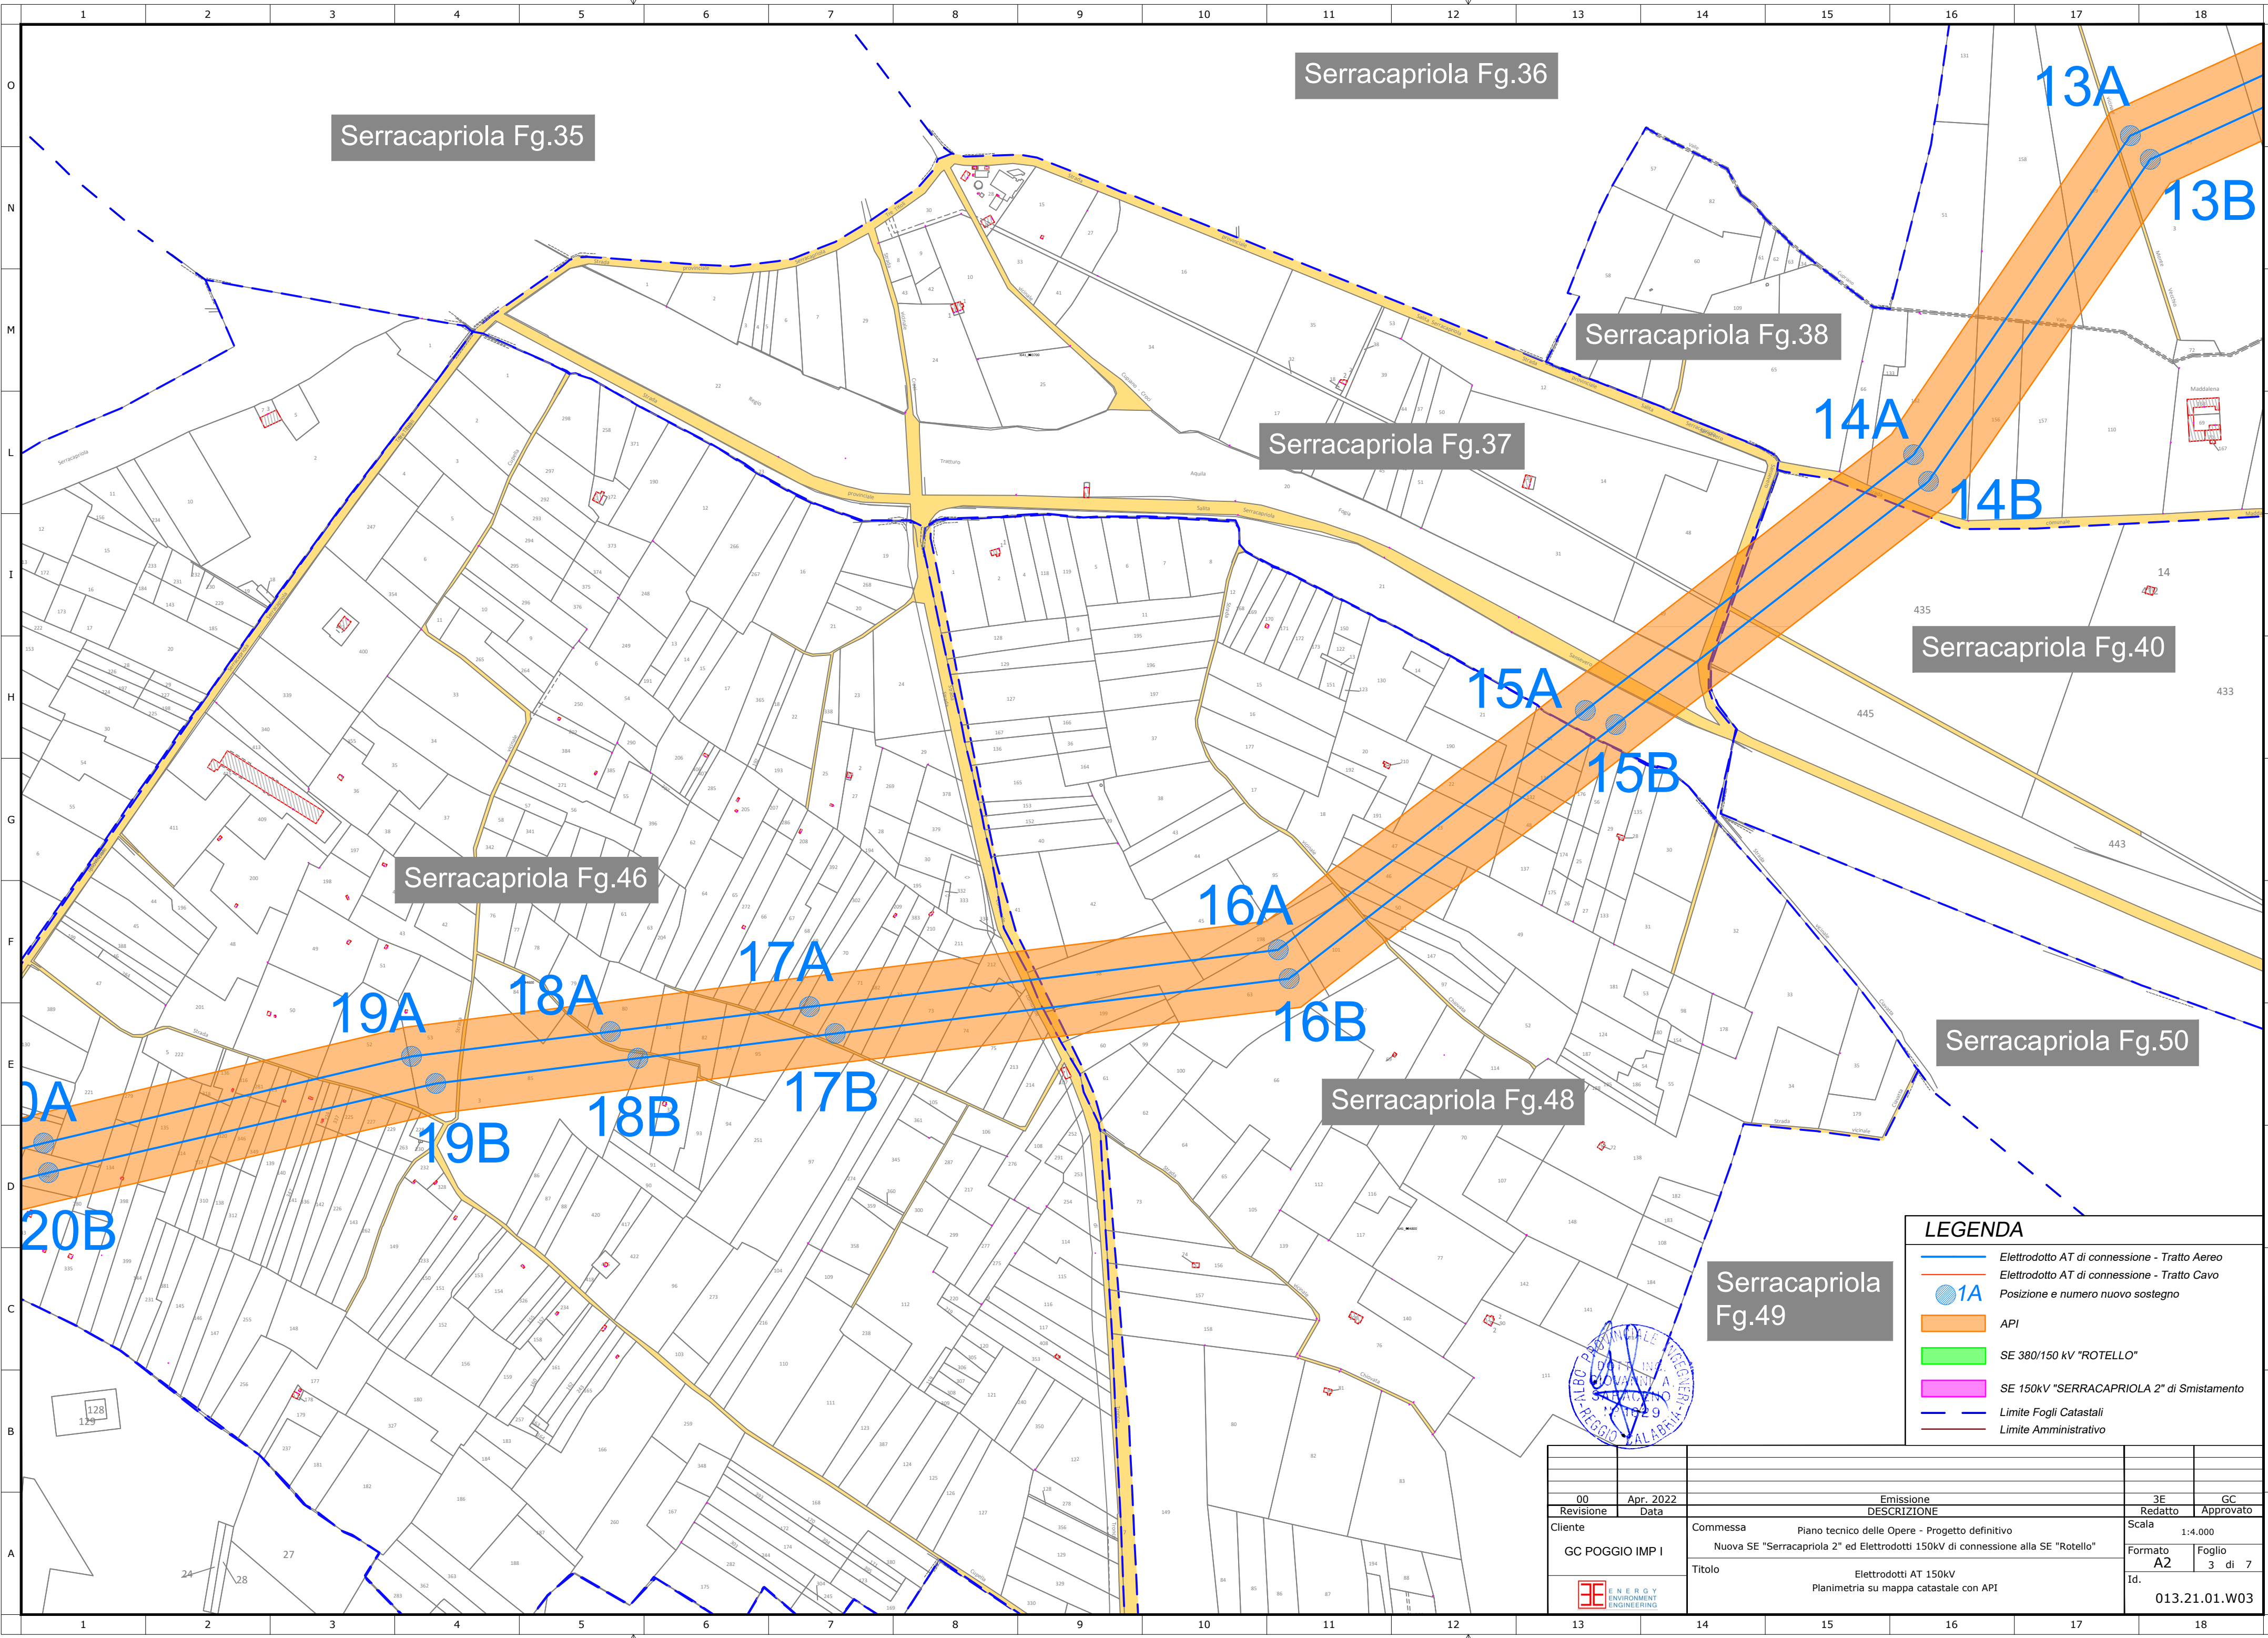

LEGENDA

- Elettrodotto AT di connessione - Tratto Aereo
- Elettrodotto AT di connessione - Tratto Cavo
- 1A Posizione e numero nuovo sostegno
- API
- SE 380/150 kV "ROTELLO"
- SE 150kV "SERRACAPRIOLA 2" di Smistamento
- Limite Fogli Catastali
- Limite Amministrativo

00	Apr. 2022	Emissione		3E
Revisione	Data	DESCRIZIONE		GC
Cliente		Commessa		Redatto
GC POGGIO IMP I		Piano tecnico delle Opere - Progetto definitivo		Approvato
		Nuova SE "Serracapriola 2" ed Elettrodotti 150kV di connessione alla SE "Rotello"		Scala
		Titolo		1:4.000
		Elettrodotti AT 150kV		Formato
		Planimetria su mappa catastale con API		A2
				Foglio
				3 di 7
				Id.
				013.21.01.W03



LEGENDA

Elettrodotto AT di connessione - Tratto Aereo

Elettrodotto AT di connessione - Tratto Cavo

●1A

Posizione e numero nuovo sostegno


API

SE 380/150 kV "ROTELLO"


SE 150kV "SERRACAPRIOLA 2" di Smistamento

Limite Fogli Catastali

Limite Amministrativo

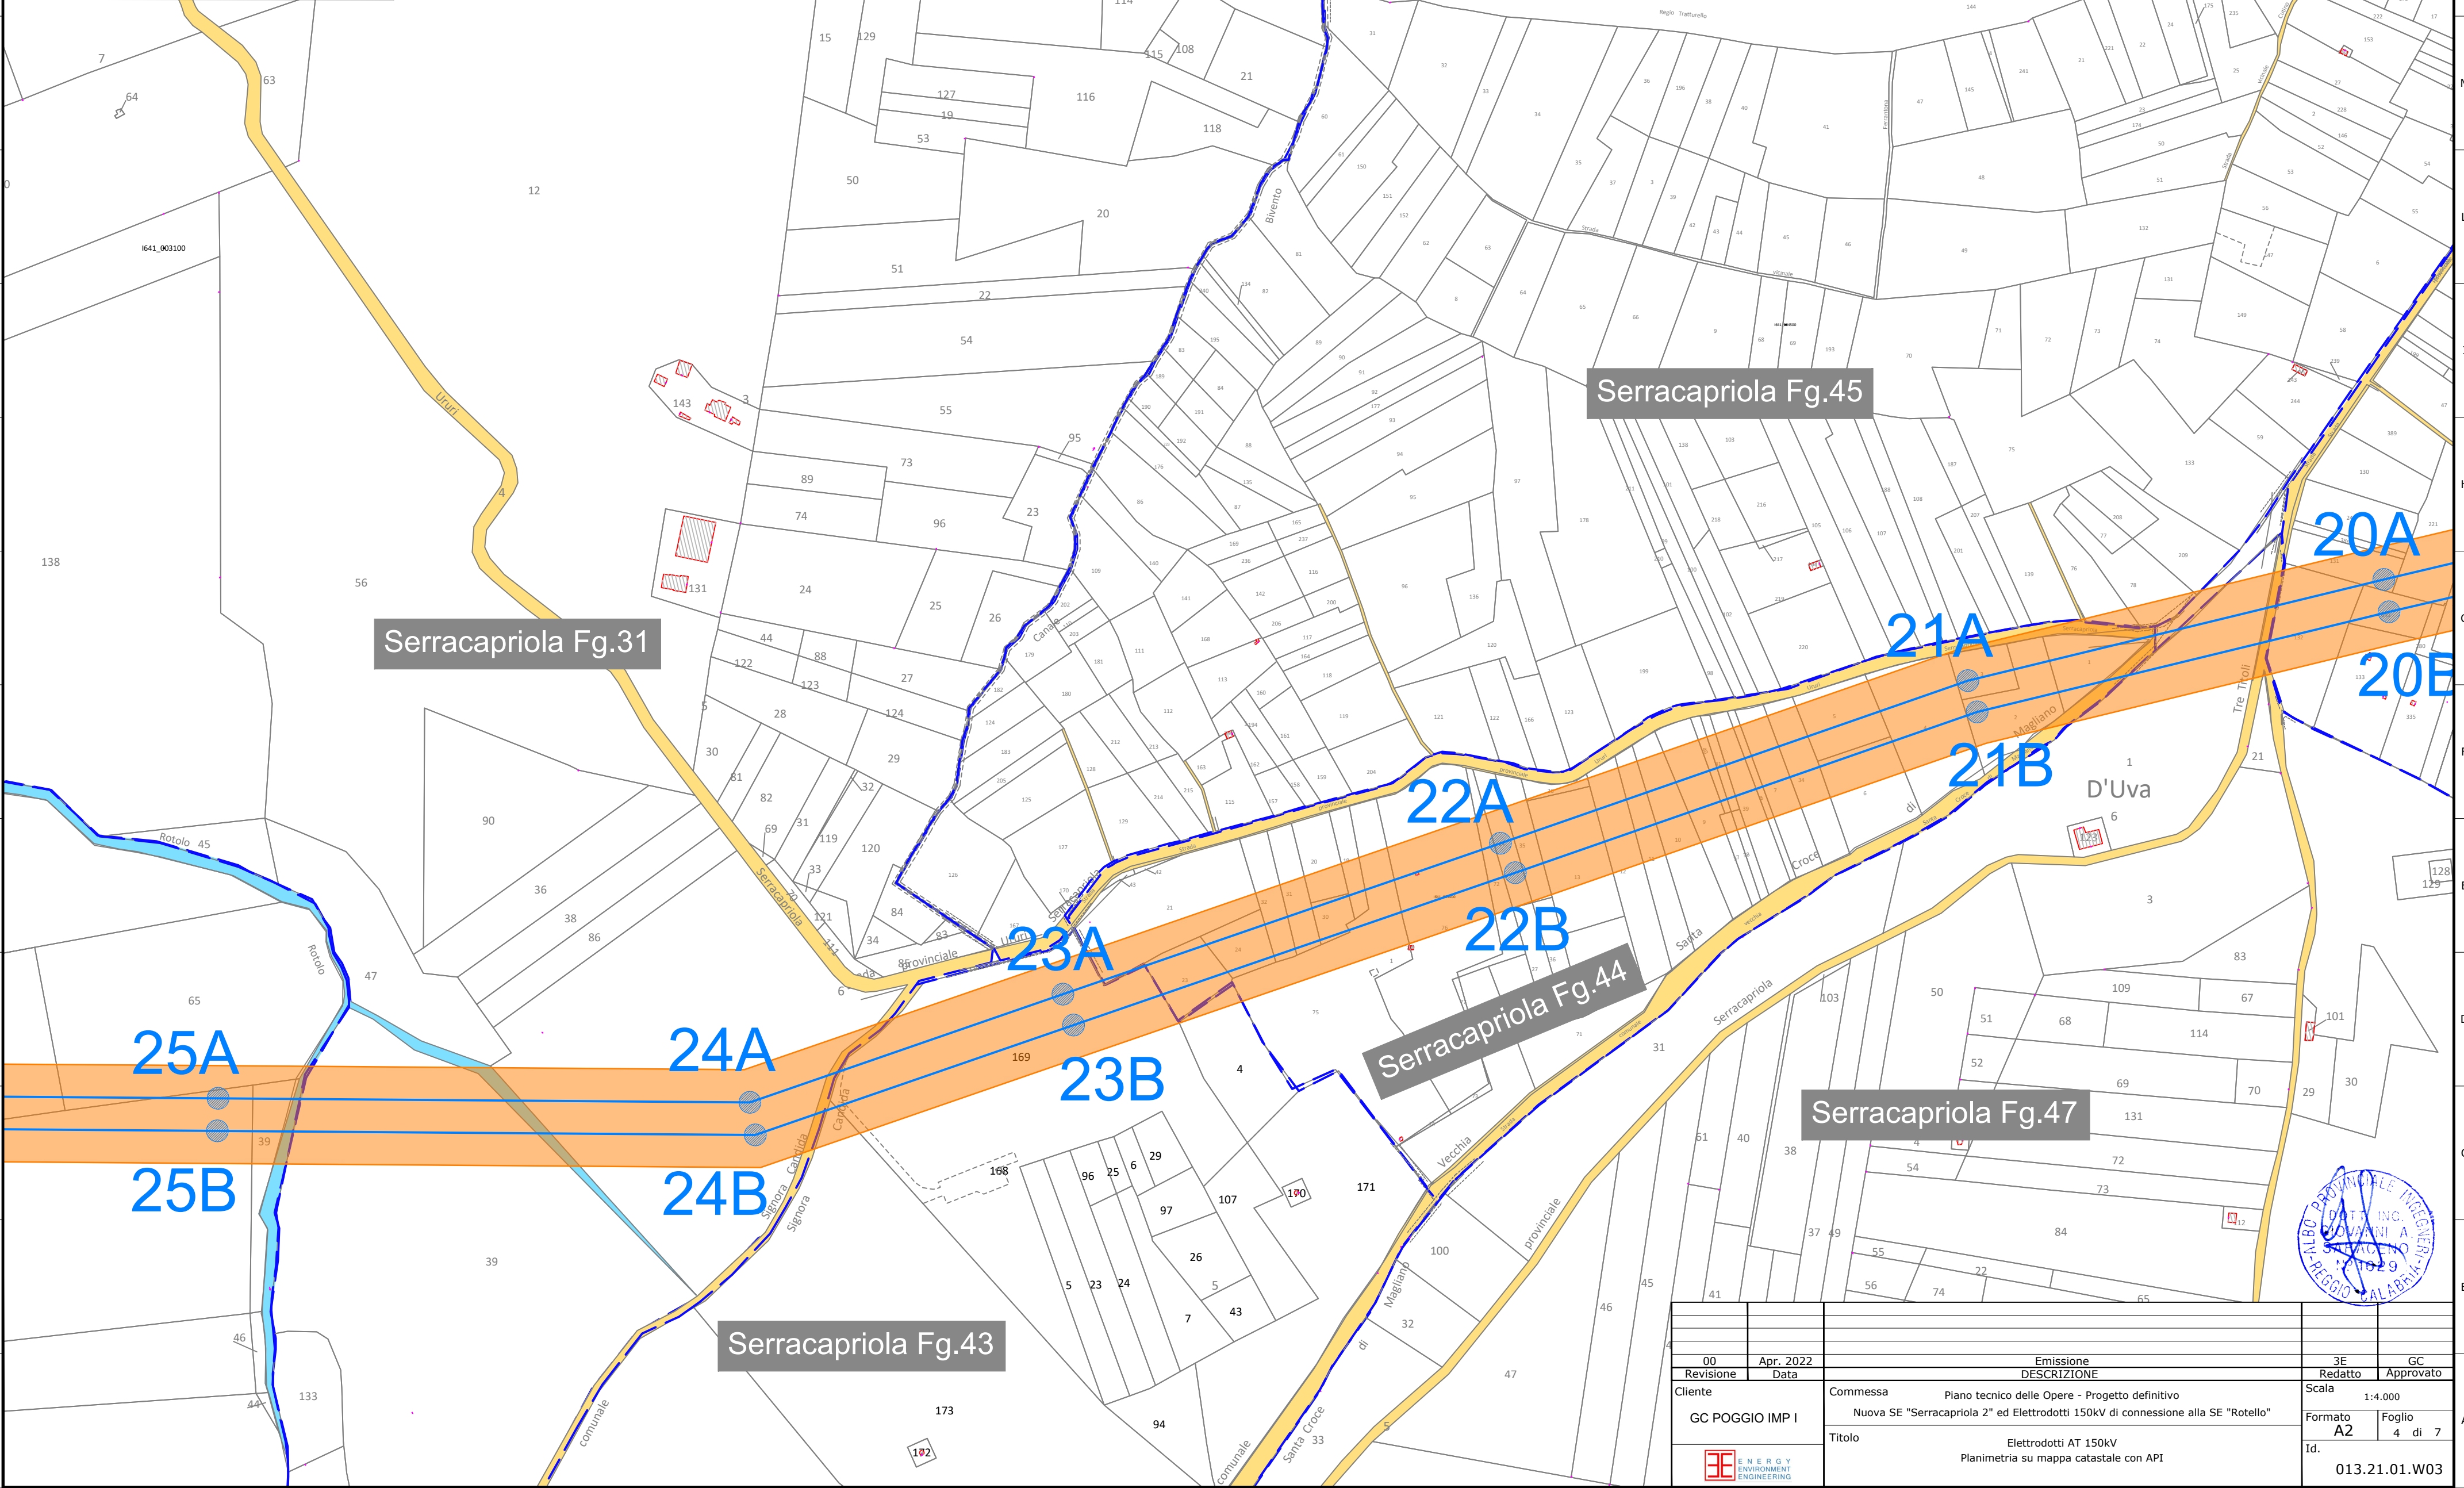

00	Apr. 2022	Emissione			3E	GC
Revisione	Data	DESCRIZIONE			Redatto	Approvato
Cliente		Commissa Piano tecnico delle Opere - Progetto definitivo Nuova SE "Serracapriola 2" ed Elettrodotti 150kV di connessione alla SE "Rotello"			Scala 1:4.000	
GC POGGIO IMP I					Formato A2	Foglio 4 di 7
		Titolo Elettrodotti AT 150kV Planimetria su mappa catastale con API			Id. 013.21.01.W03	

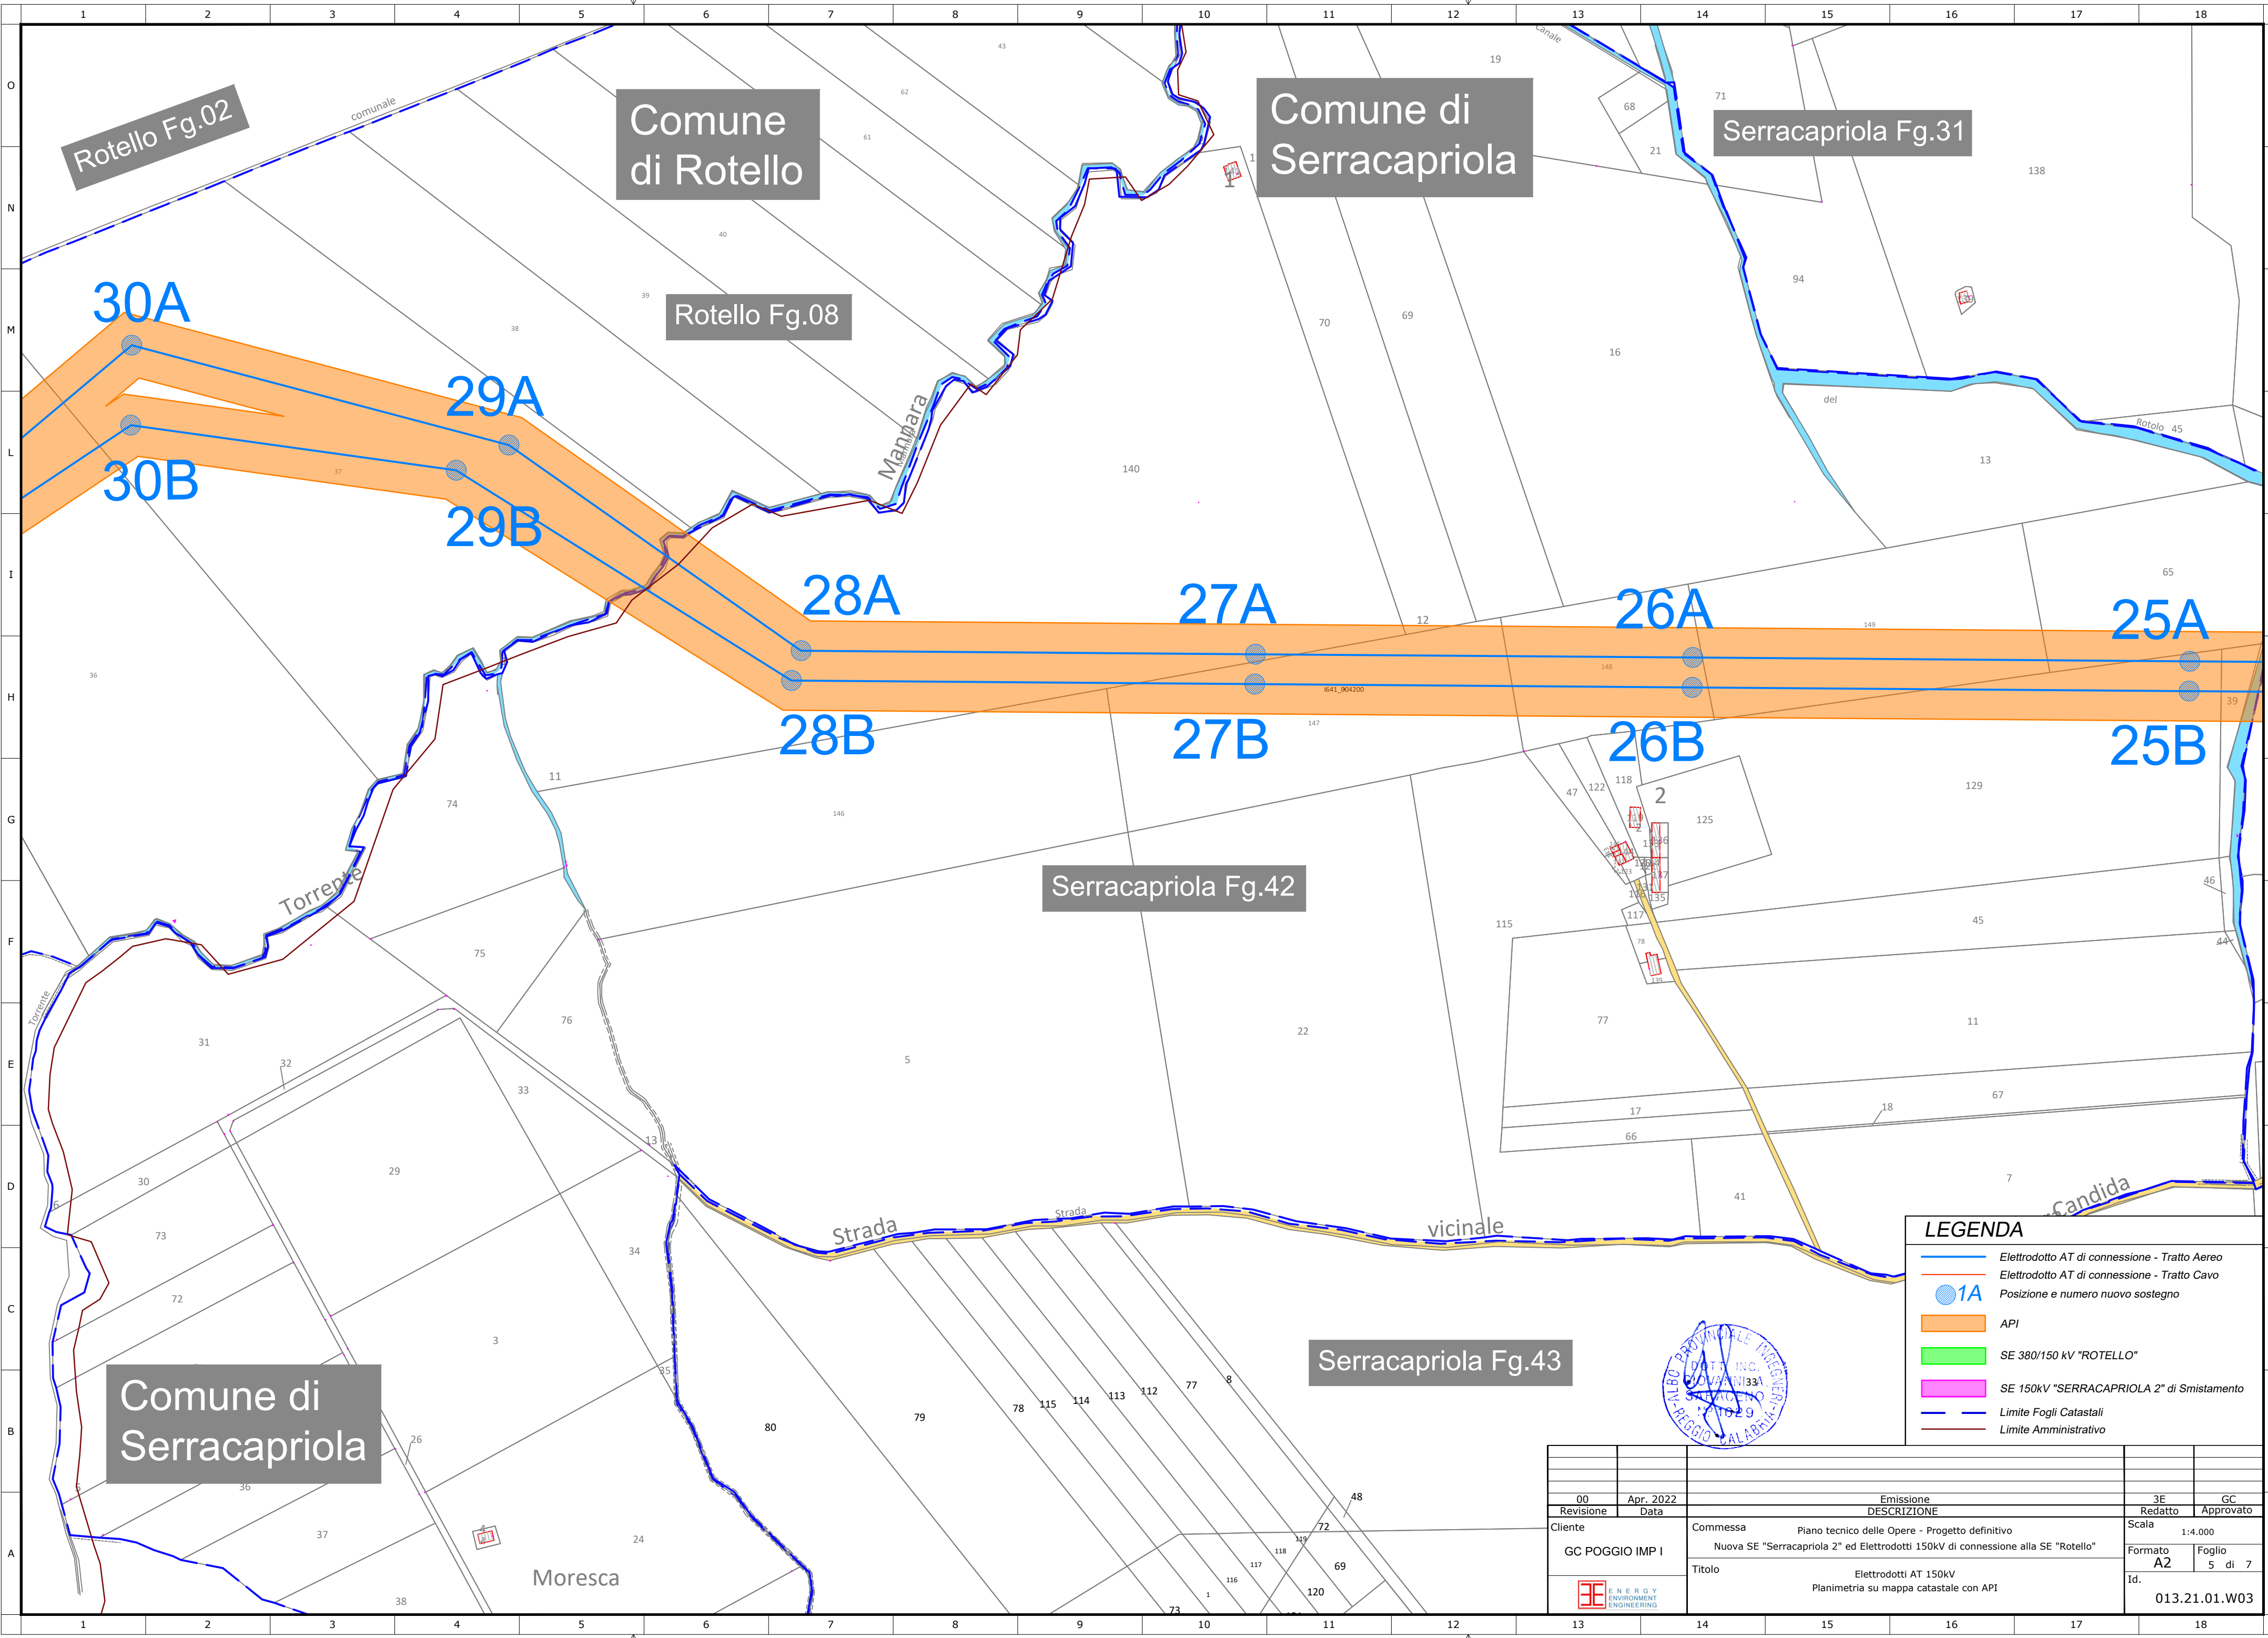

- LEGENDA**
- Elettrodotto AT di connessione - Tratto Aereo
 - Elettrodotto AT di connessione - Tratto Cavo
 - 1A Posizione e numero nuovo sostegno
 - API
 - SE 380/150 kV "ROTELLO"
 - SE 150kV "SERRACAPRIOLA 2" di Smistamento
 - Limite Fogli Catastali
 - Limite Amministrativo



00		Apr. 2022		Emissione	
Revisione		Data		DESCRIZIONE	
Cliente		GC POGGIO IMP I		Commissa	
				Piano tecnico delle Opere - Progetto definitivo	
				Nuova SE "Serracapriola 2" ed Elettrodotti 150kV di connessione alla SE "Rotello"	
				Titolo	
				Elettrodotti AT 150kV	
				Planimetria su mappa catastale con API	
				Scala	
				1:4.000	
				Formato	
				A2	
				Foglio	
				5 di 7	
				Id.	
				013.21.01.W03	

Comune di San
Martino in Pensilis

Rotello Fg.02

Rotello Fg.18

Rotello Fg.08

Comune di Rotello


Rotello Fg.20

LEGENDA

- Elettrodotto AT di connessione - Tratto Aereo
- Elettrodotto AT di connessione - Tratto Cavo
- Posizione e numero nuovo sostegno
- API
- SE 380/150 kV "ROTELLO"
- SE 150kV "SERRACAPRIOLA 2" di Smistamento
- Limite Fogli Catastali
- Limite Amministrativo



00	Apr. 2022	Emissione		3E
Revisione	Data	DESCRIZIONE		GC
Cliente		Commissa		Scala
GC POGGIO IMP I		Piano tecnico delle Opere - Progetto definitivo		1:4.000
		Nuova SE "Serracapriola 2" ed Elettrodotti 150kV di connessione alla SE "Rotello"		Formato
		Titolo		A2
		Elettrodotti AT 150kV		Foglio
		Planimetria su mappa catastale con API		6 di 7
				Id.
				013.21.01.W03

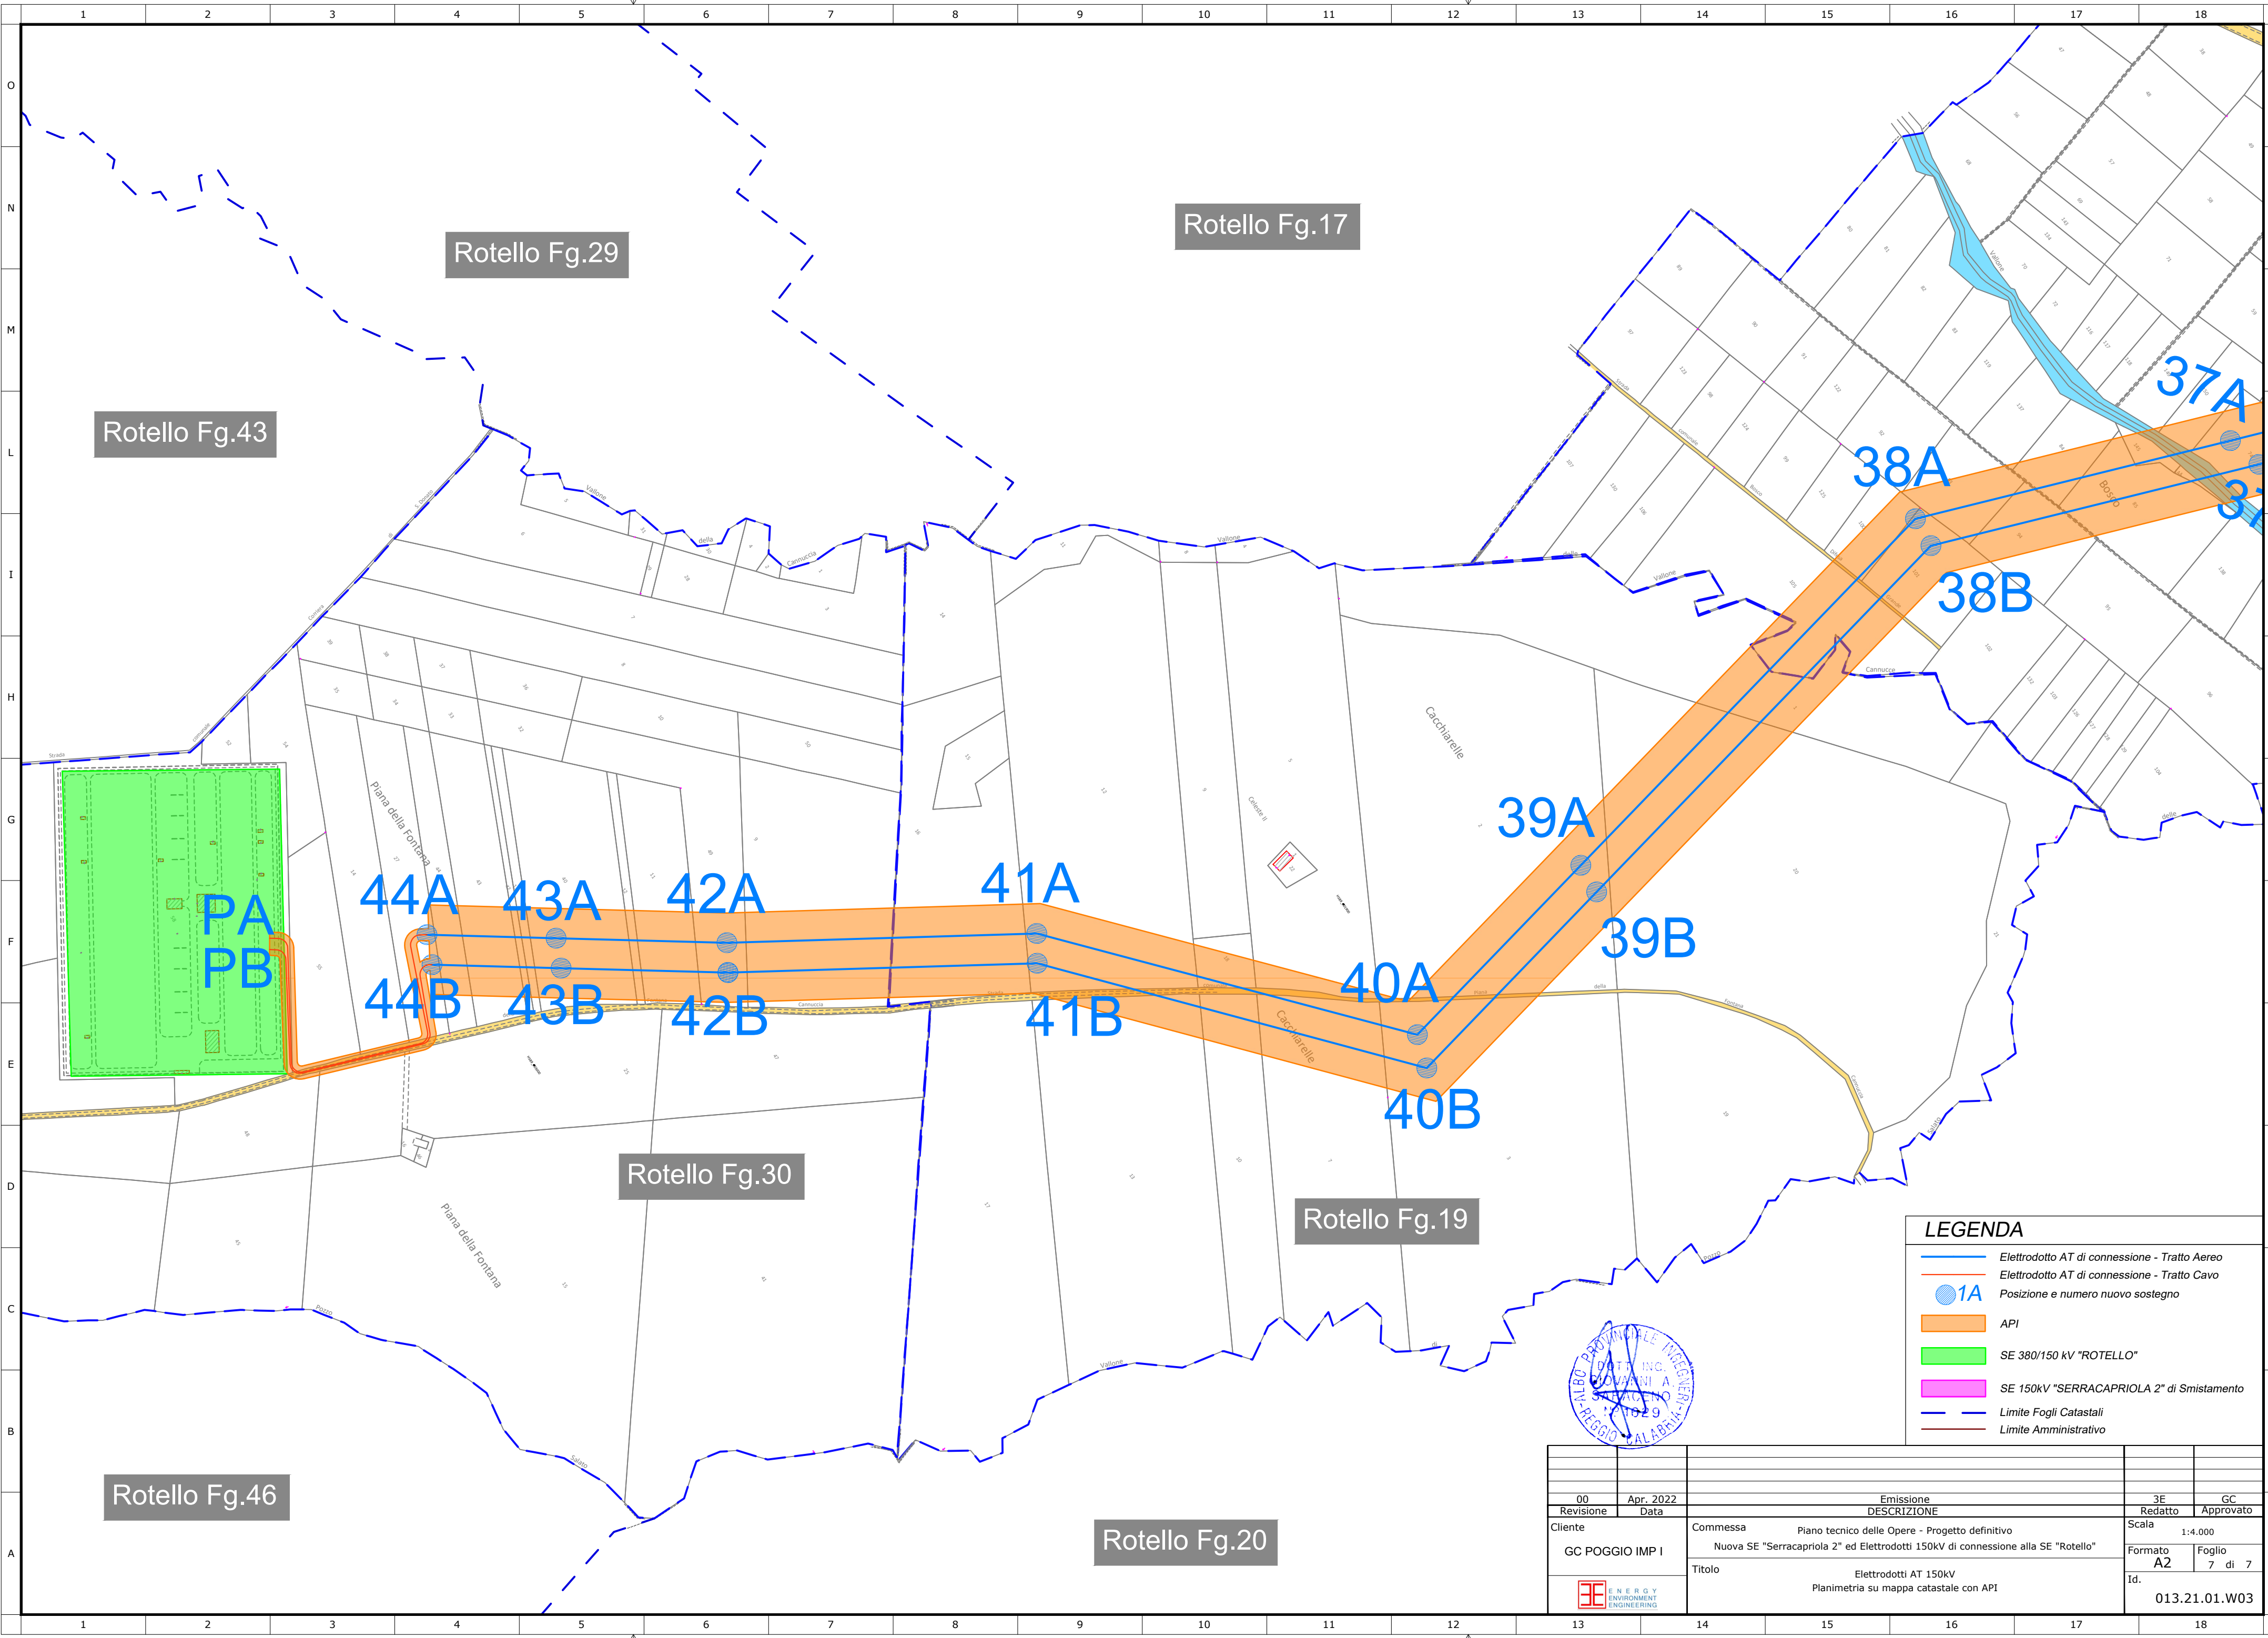

LEGENDA

- Elettrodotto AT di connessione - Tratto Aereo
- Elettrodotto AT di connessione - Tratto Cavo
- Posizione e numero nuovo sostegno
- API
- SE 380/150 kV "ROTELLO"
- SE 150kV "SERRACAPRIOLA 2" di Smistamento
- Limite Fogli Catastali
- Limite Amministrativo

594 mm

00	Apr. 2022	Emissione	3E	GC
Revisione	Data	DESCRIZIONE	Redatto	Approvato
Cliente	GC POGGIO IMP I	Commessa	Nuova SE "Serracapriola 2" ed Elettrodotti 150kV di connessione alla SE "Rotello"	
		Titolo	Elettrodotti AT 150kV Planimetria su mappa catastale con API	
			Formato A2	Foglio 7 di 7
			Id.	013.21.01.W03

210 mm