

Serracapriola Fg.20

Serracapriola Fg.19

Serracapriola Fg.27

Serracapriola Fg.30


- LEGENDA**
- Elettrodotto AT di connessione - Tratto Aereo
 - Elettrodotto AT di connessione - Tratto Cavo
 - 1A Posizione e numero nuovo sostegno
 - DPA
 - SE 380/150 kV "ROTELLO"
 - SE 150kV "SERRACAPRIOLA 2" di Smistamento
 - Limite Fogli Catastali
 - Limite Amministrativo




00	Apr. 2022	Emissione	3E	GC
Revisione	Data	DESCRIZIONE	Redatto	Approvato
Cliente	GC POGGIO IMP I	Commessa	Nuova SE "Serracapriola 2" ed Elettrodotti 150kV di connessione alla SE "Rotello"	
		Titolo	Elettrodotti AT 150kV Planimetria su mappa catastale con DPA	
			Scala	1:4.000
			Formato	A2
			Foglio	1 di 7
			Id.	013.21.01.W04

LEGENDA

- Elettrodotto AT di connessione - Tratto Aereo
- Elettrodotto AT di connessione - Tratto Cavo
- 1A Posizione e numero nuovo sostegno
- DPA
- SE 380/150 kV "ROTELLO"
- SE 150kV "SERRACAPRIOLA 2" di Smistamento
- Limite Fogli Catastali
- Limite Amministrativo

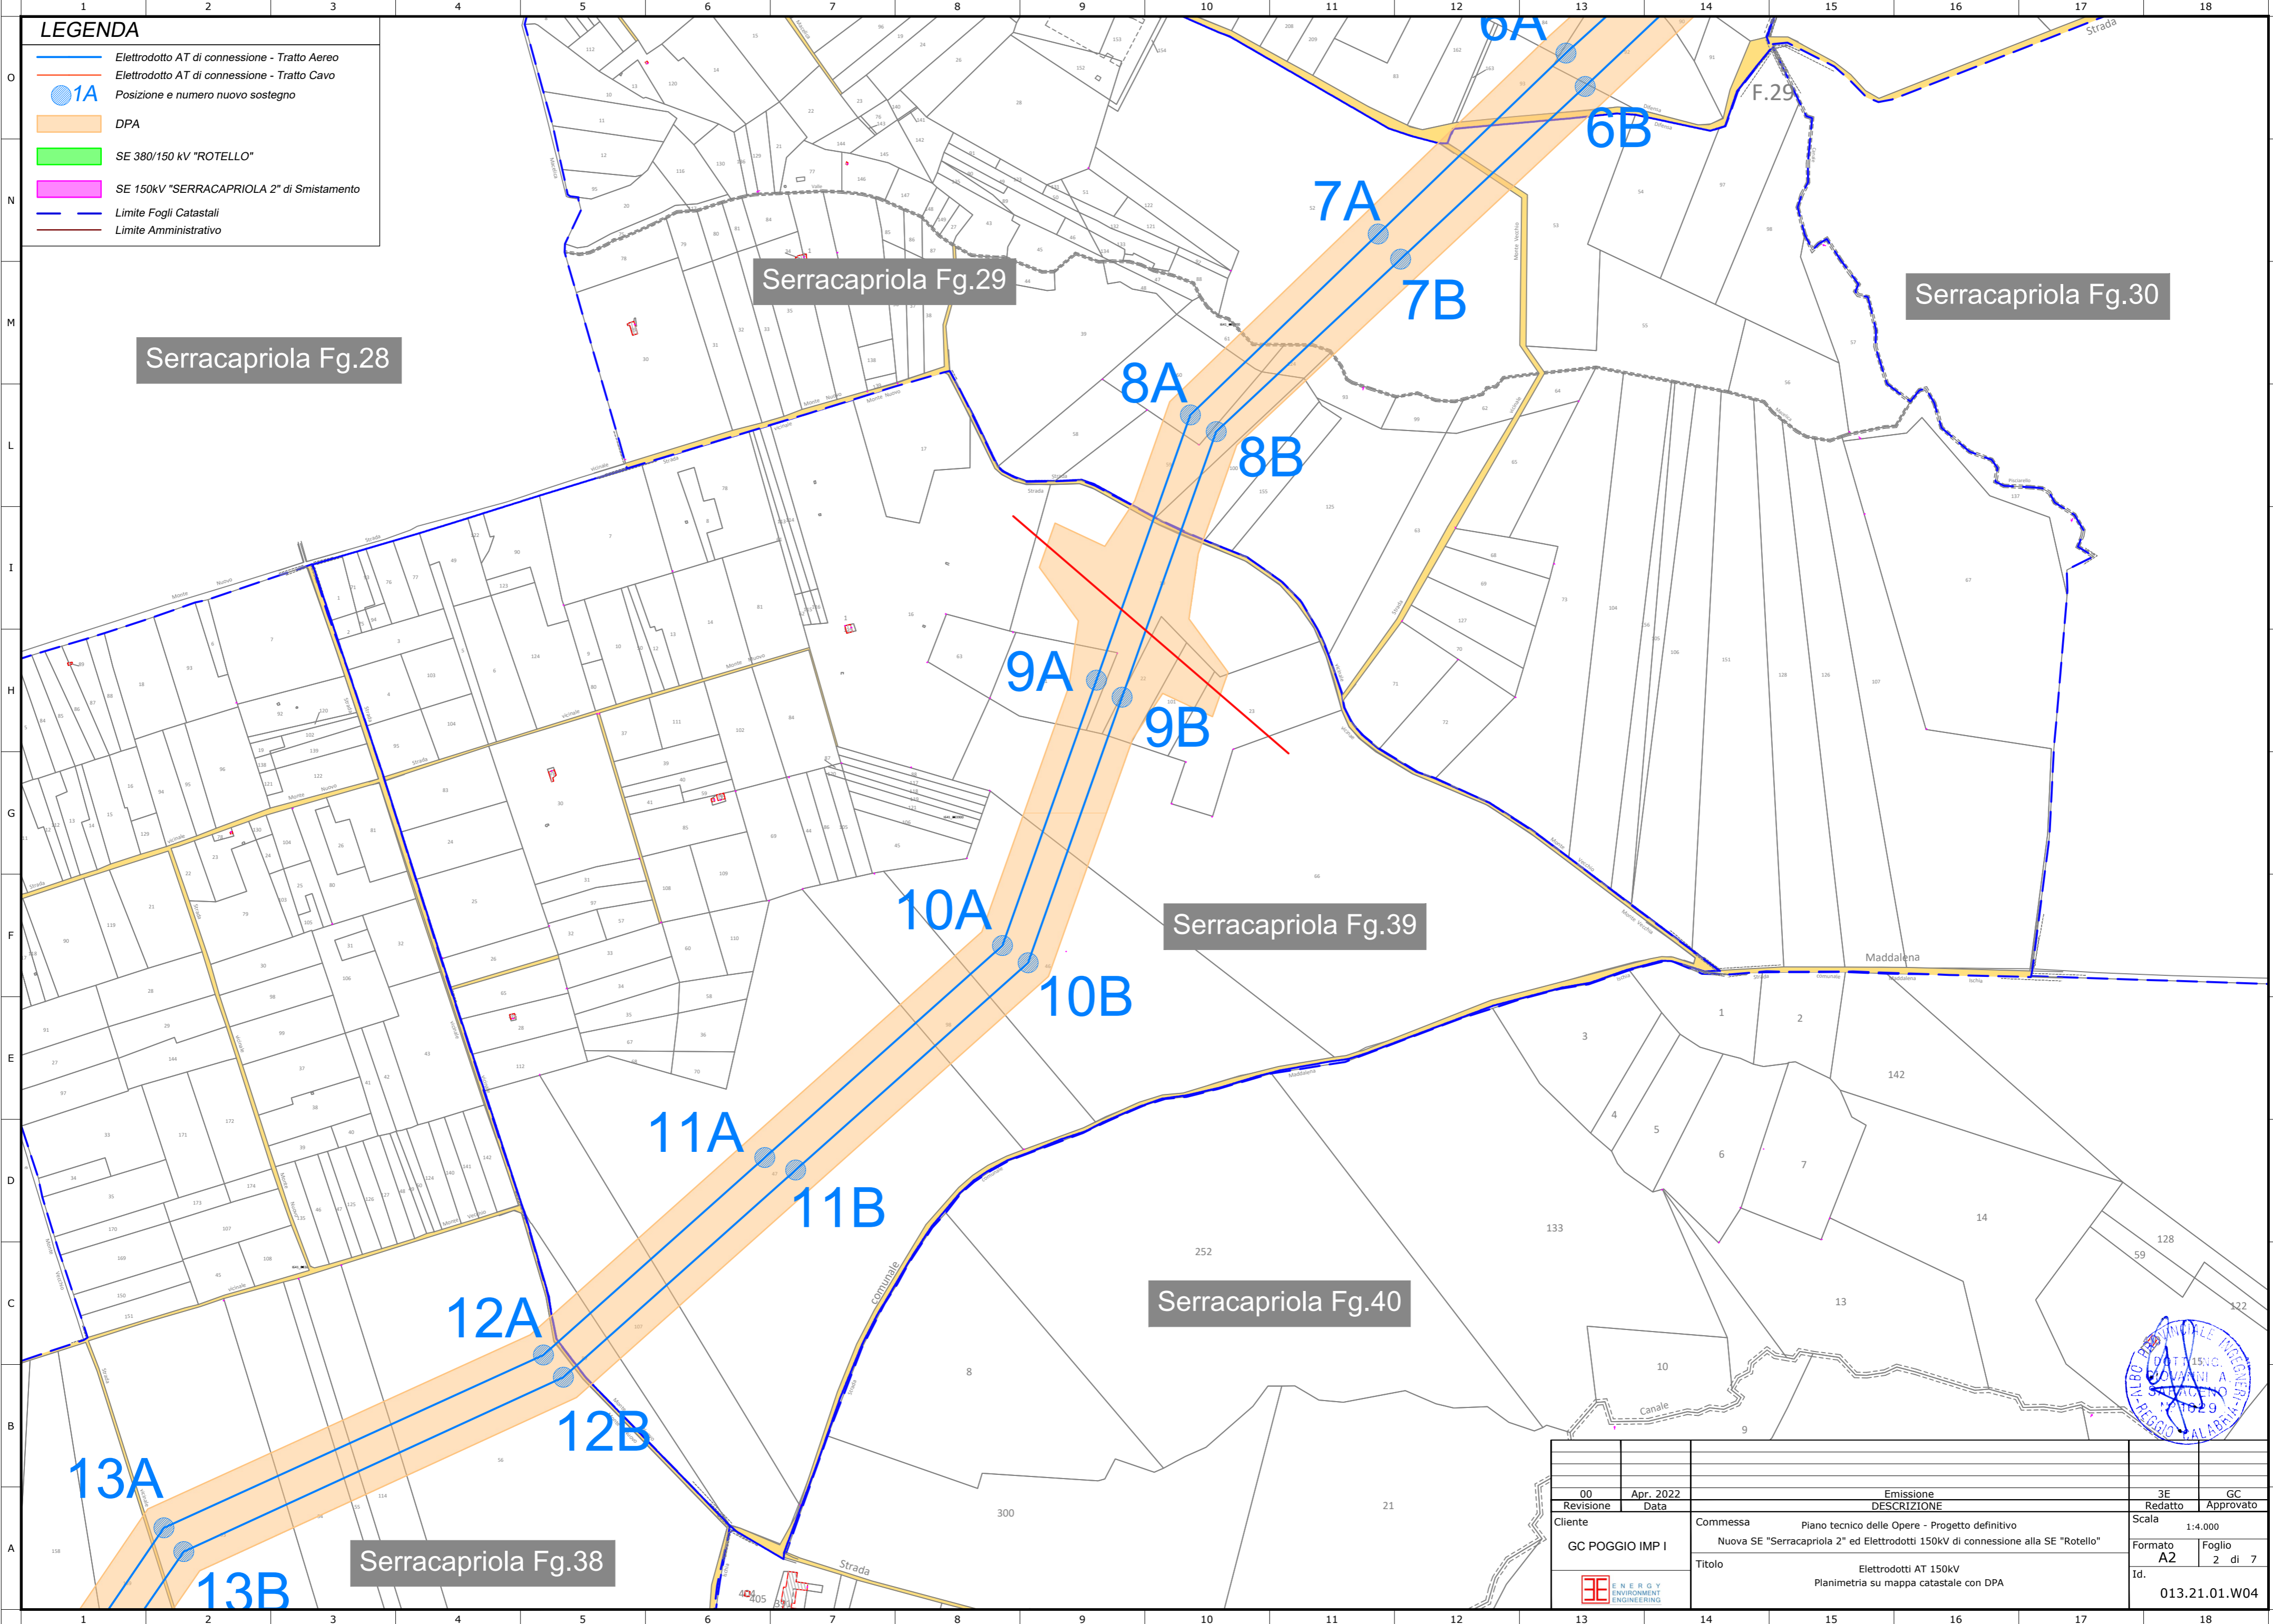

00	Apr. 2022	Emissione	3E	GC
Revisione	Data	DESCRIZIONE	Redatto	Approvato
Cliente	GC POGGIO IMP I	Commissa	Piano tecnico delle Opere - Progetto definitivo	
			Nuova SE "Serracapriola 2" ed Elettrodotti 150kV di connessione alla SE "Rotello"	
		Titolo	Elettrodotti AT 150kV	
			Planimetria su mappa catastale con DPA	
			Scala	1:4.000
			Formato	A2
			Foglio	2 di 7
			Id.	013.21.01.W04

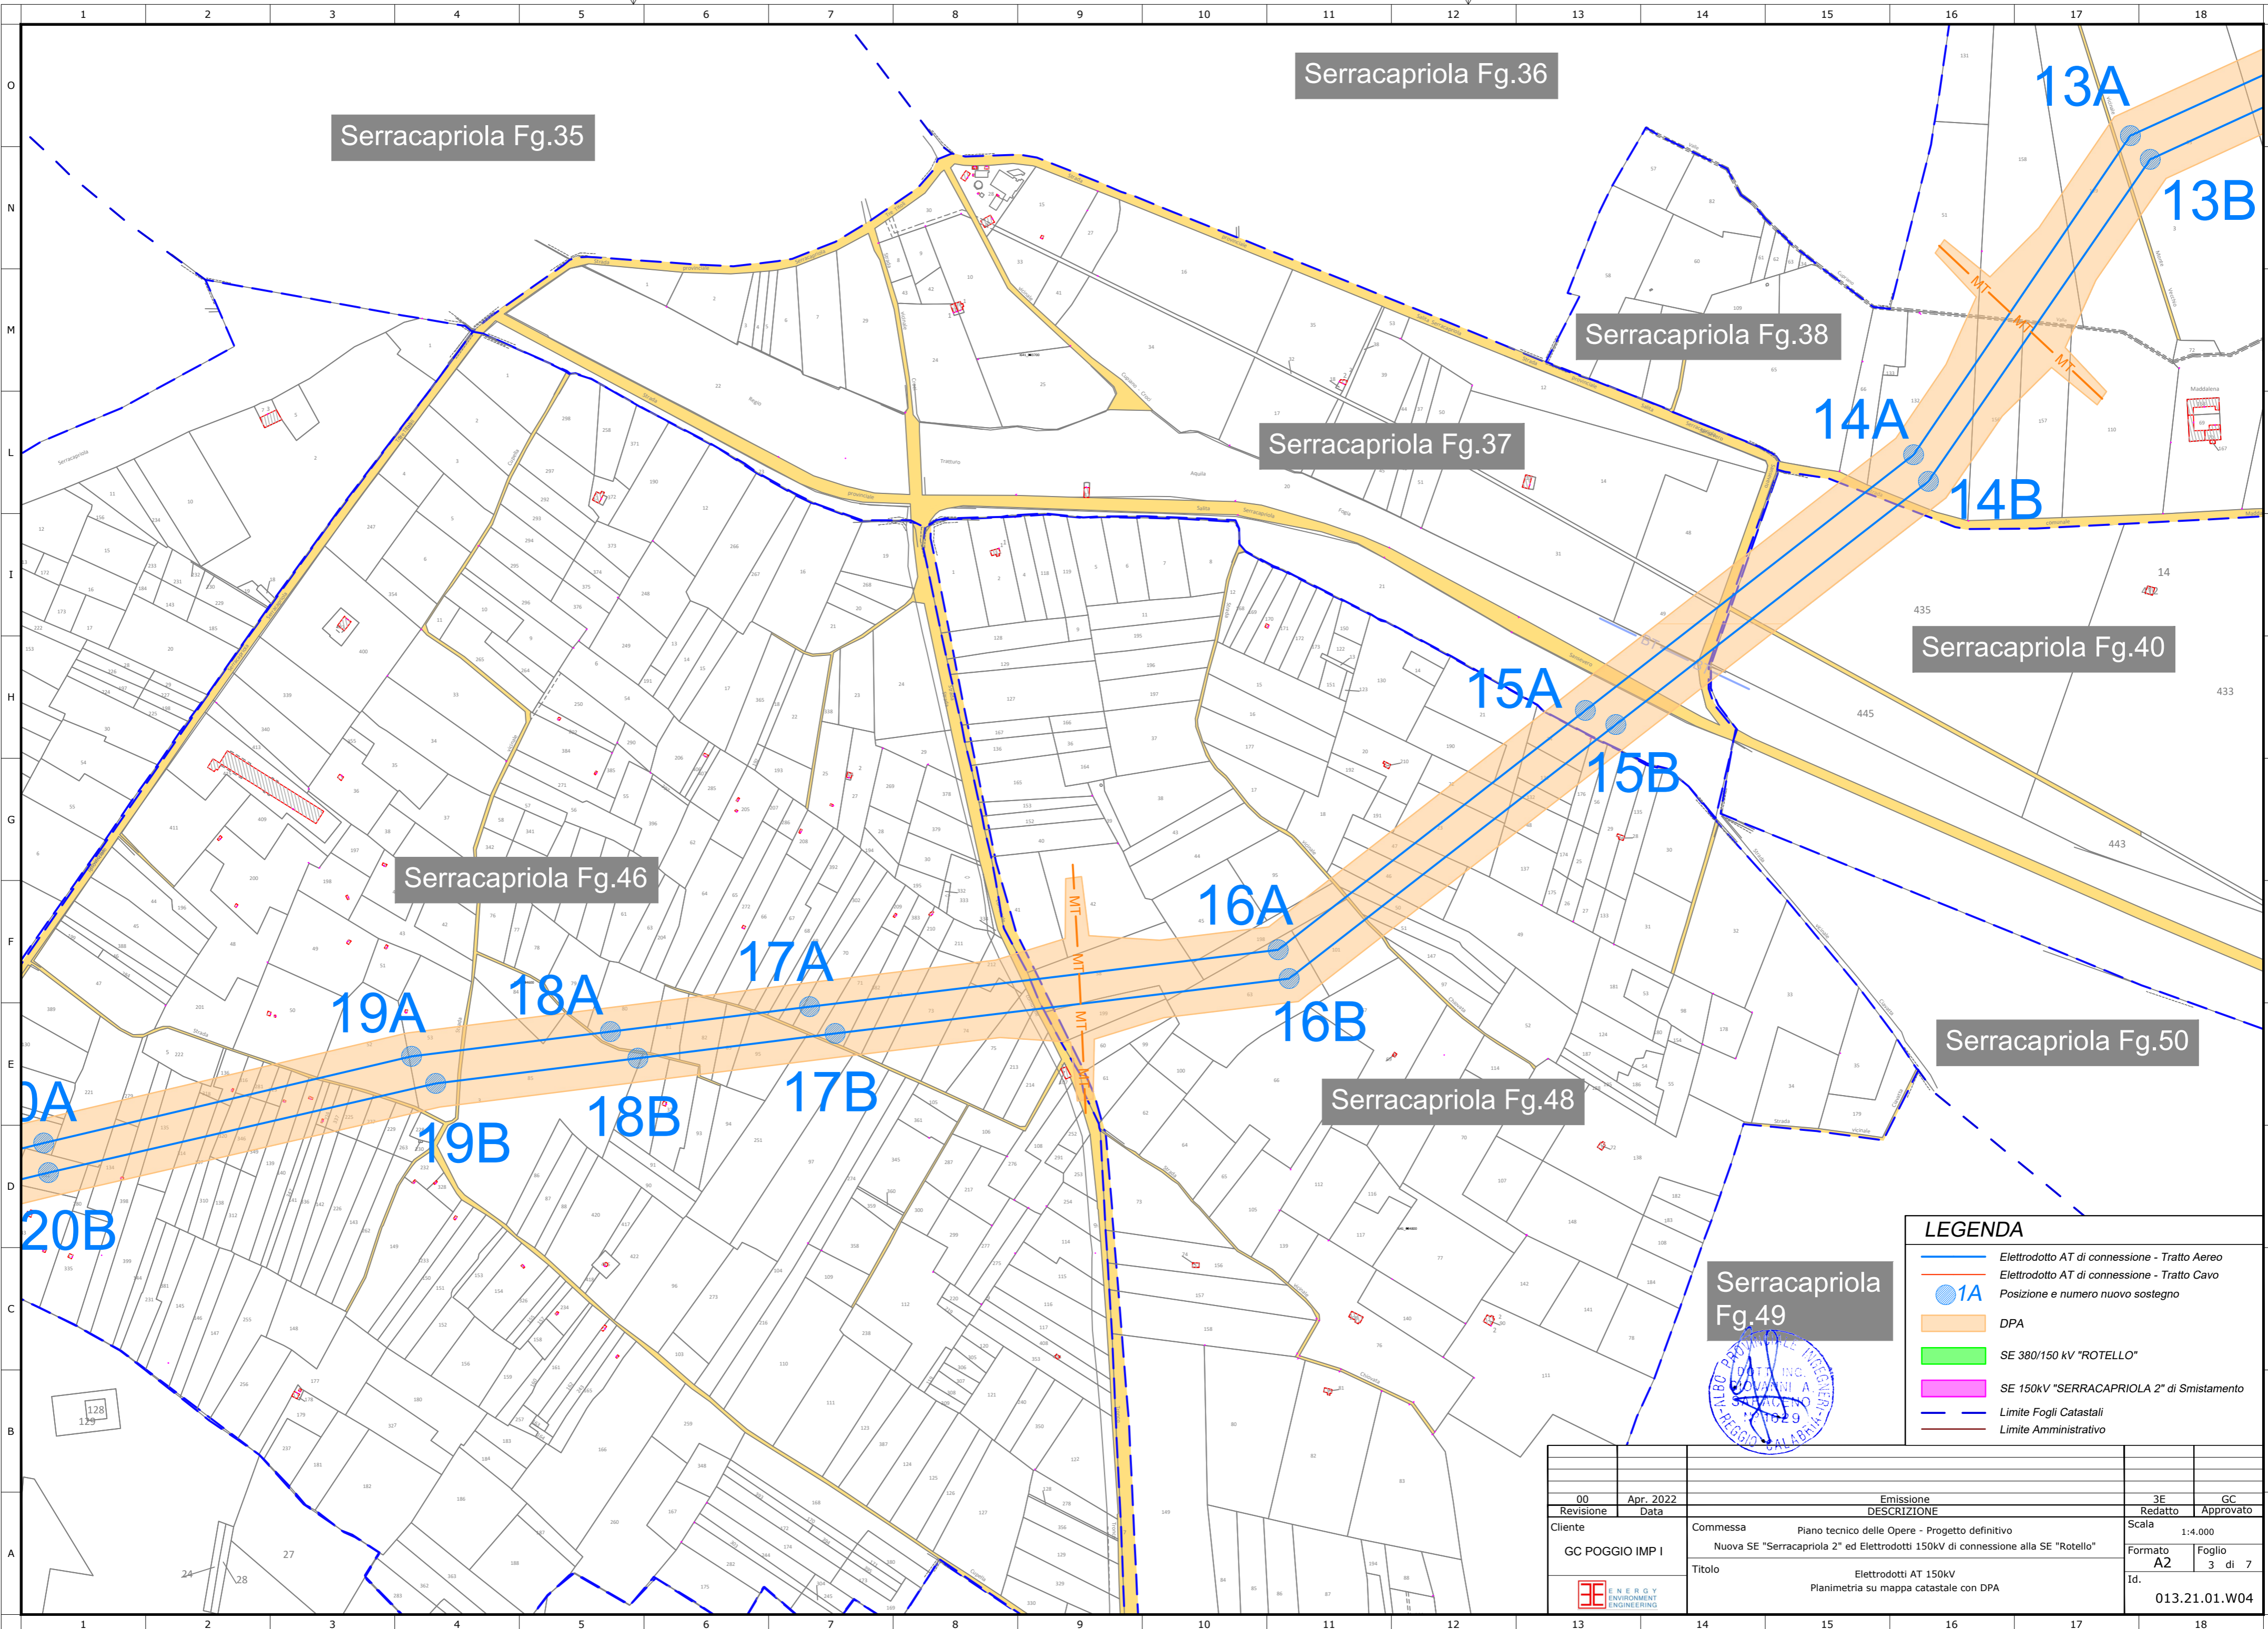

LEGENDA


- Elettrodotto AT di connessione - Tratto Aereo
- Elettrodotto AT di connessione - Tratto Cavo
- 1A Posizione e numero nuovo sostegno
- DPA
- SE 380/150 kV "ROTELLO"
- SE 150kV "SERRACAPRIOLA 2" di Smistamento
- Limite Fogli Catastali
- Limite Amministrativo




00	Apr. 2022	Emissione	3E	GC
Revisione	Data	DESCRIZIONE	Redatto	Approvato
Cliente	GC POGGIO IMP I	Commessa	Piano tecnico delle Opere - Progetto definitivo	
			Nuova SE "Serracapriola 2" ed Elettrodotti 150kV di connessione alla SE "Rotello"	
		Titolo	Formato	Foglio
		Elettrodotti AT 150kV	A2	3 di 7
		Planimetria su mappa catastale con DPA	Id.	013.21.01.W04

LEGENDA

- Elettrodotto AT di connessione - Tratto Aereo
- Elettrodotto AT di connessione - Tratto Cavo
- 1A Posizione e numero nuovo sostegno
- DPA
- SE 380/150 kV "ROTELLO"
- SE 150kV "SERRACAPRIOLA 2" di Smistamento
- Limite Fogli Catastali
- Limite Amministrativo

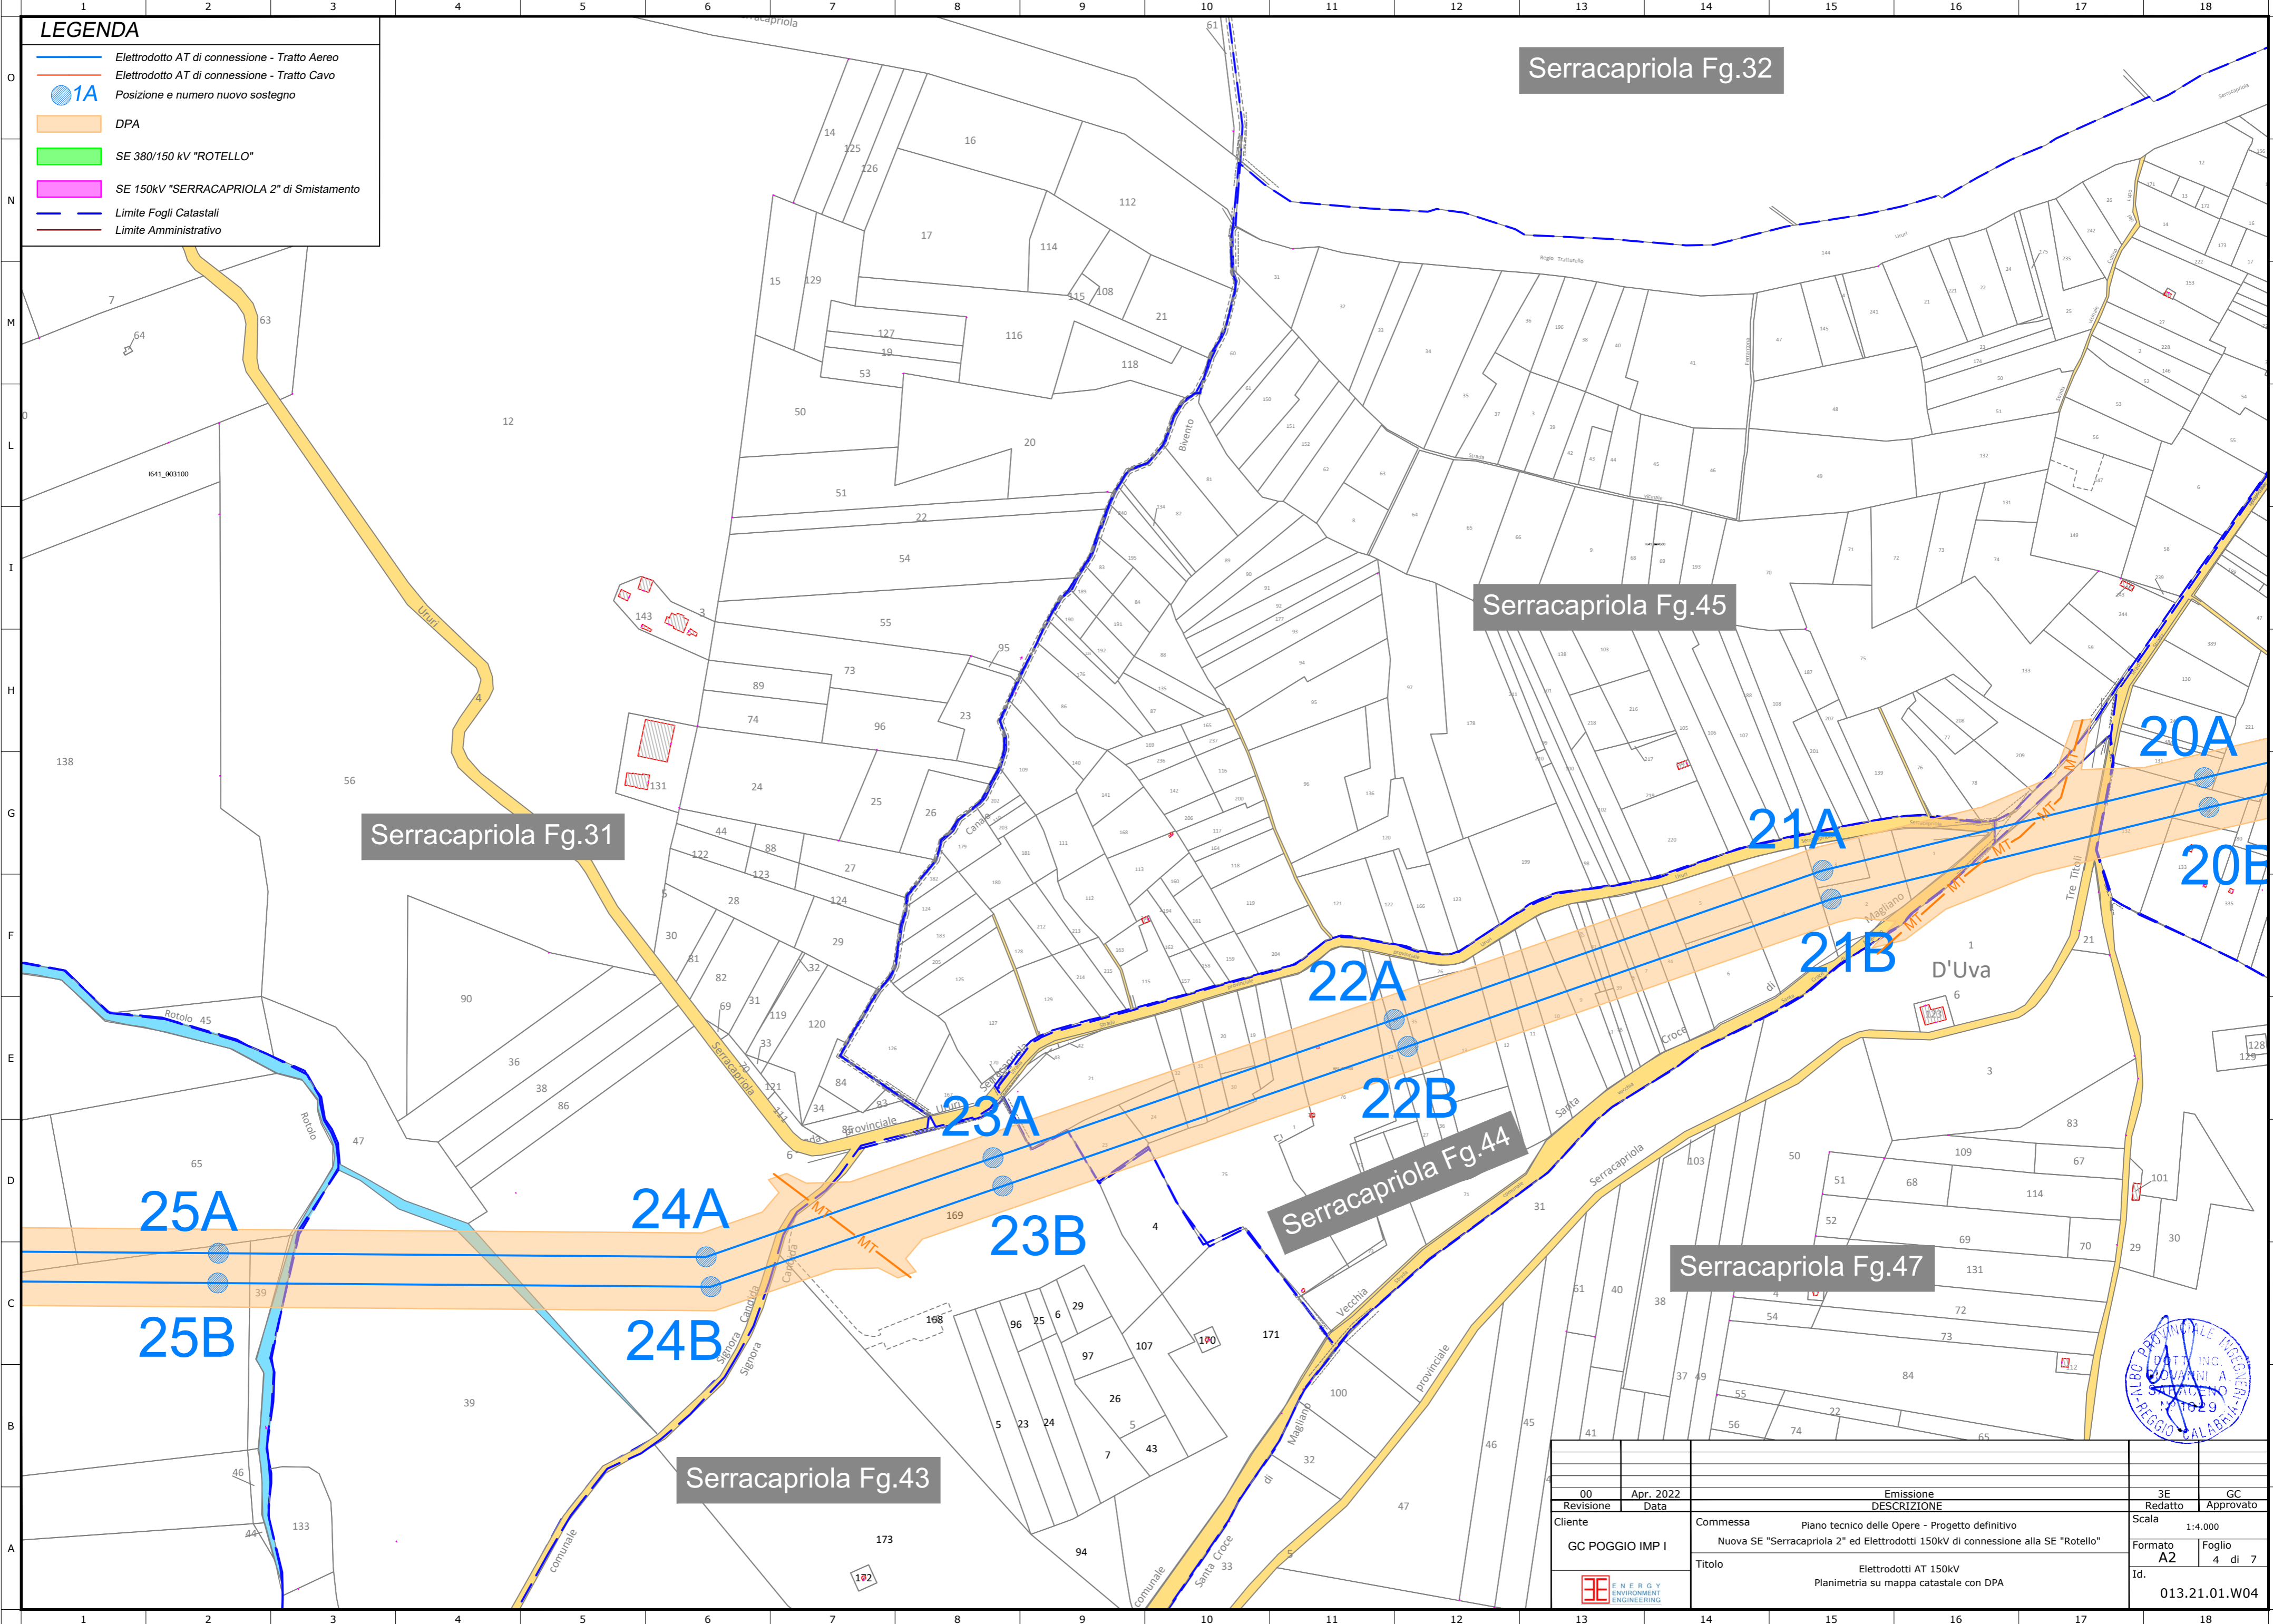

00	Apr. 2022	Emissione	3E	GC
Revisione	Data	DESCRIZIONE	Redatto	Approvato
Cliente	GC POGGIO IMP I	Commessa	Piano tecnico delle Opere - Progetto definitivo	
			Nuova SE "Serracapriola 2" ed Elettrodotti 150kV di connessione alla SE "Rotello"	
		Titolo	Formato	Foglio
			A2	4 di 7
			Id.	013.21.01.W04

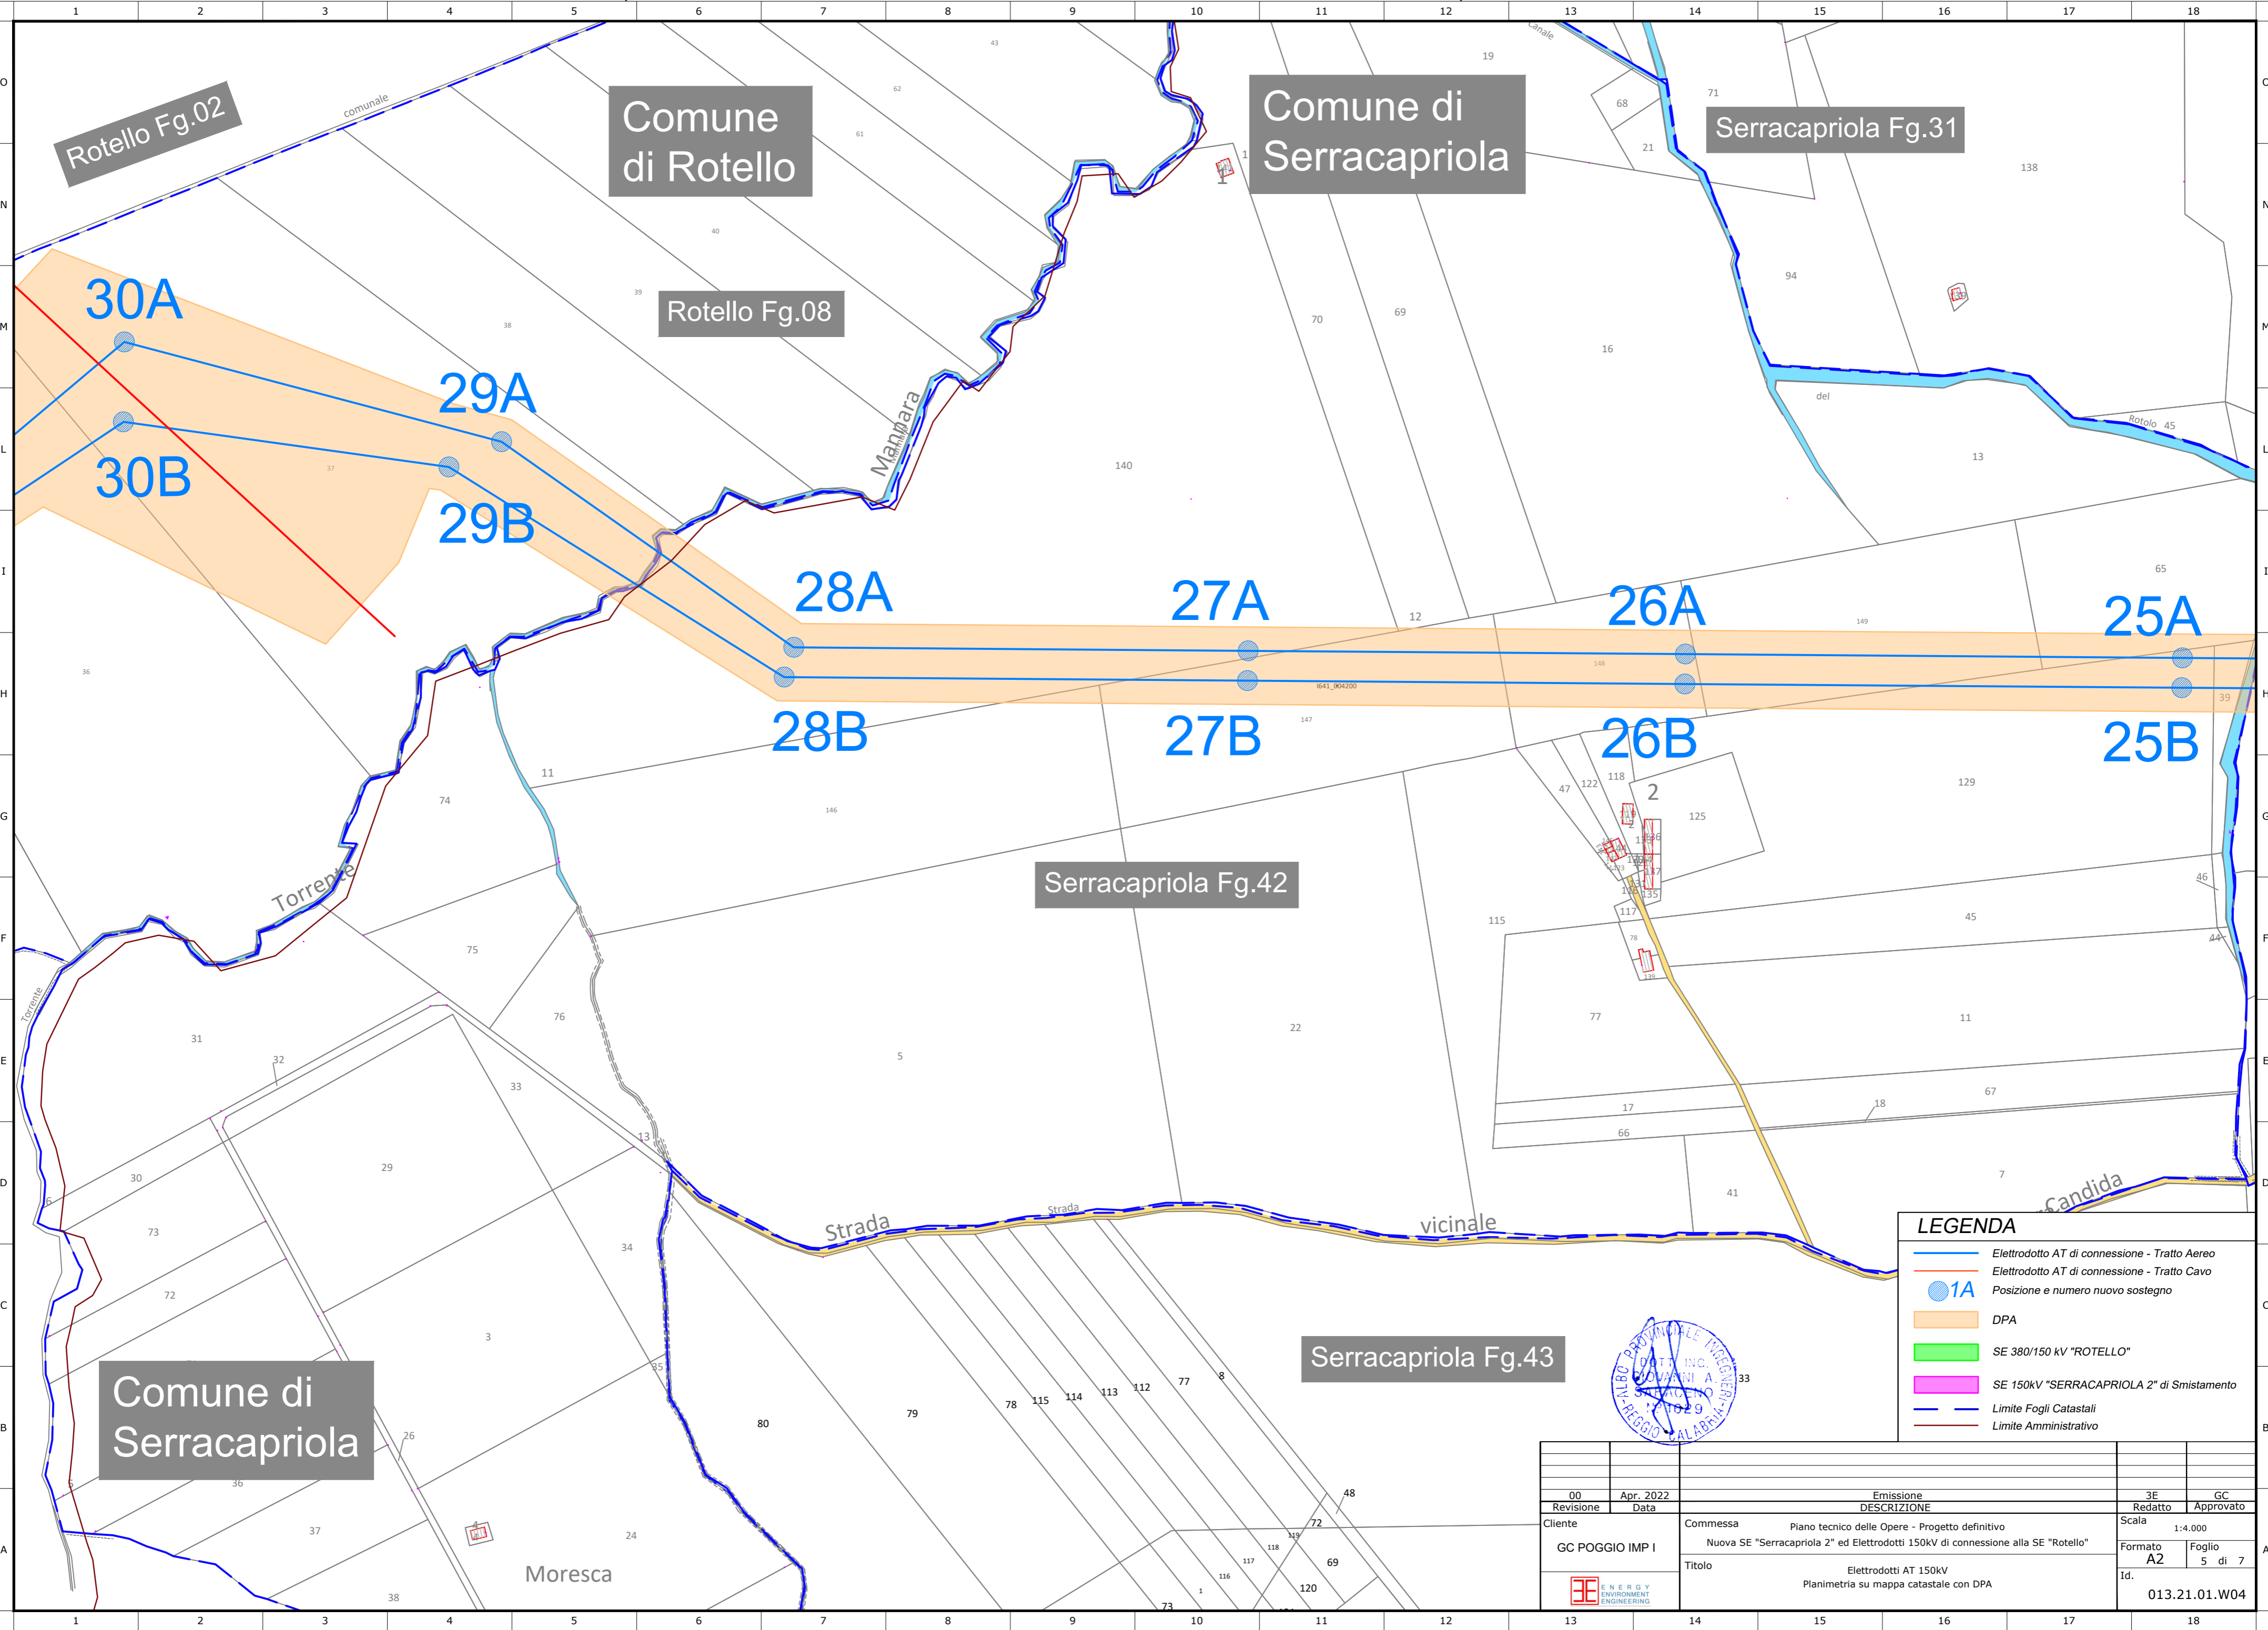

Rotello Fg.02

Comune di Rotello

Comune di Serracapriola

Serracapriola Fg.31

Rotello Fg.08

Serracapriola Fg.42

Serracapriola Fg.43

Comune di Serracapriola

Moresca

LEGENDA


- Elettrodotto AT di connessione - Tratto Aereo
- Elettrodotto AT di connessione - Tratto Cavo
- 1A Posizione e numero nuovo sostegno
- DPA
- SE 380/150 kV "ROTELLO"
- SE 150kV "SERRACAPRIOLA 2" di Smistamento
- Limite Fogli Catastali
- Limite Amministrativo




00	Apr. 2022	Emissione	3E	GC
Revisione	Data	DESCRIZIONE	Redatto	Approvato
Cliente	GC POGGIO IMP I	Commessa	Nuova SE "Serracapriola 2" ed Elettrodotti 150kV di connessione alla SE "Rotello"	
		Titolo	Elettrodotti AT 150kV Planimetria su mappa catastale con DPA	
			Scala	1:4.000
			Formato	A2
			Foglio	5 di 7
			Id.	013.21.01.W04

LEGENDA

- Elettrodotto AT di connessione - Tratto Aereo
- Elettrodotto AT di connessione - Tratto Cavo
- 1A Posizione e numero nuovo sostegno
- DPA
- SE 380/150 kV "ROTELLO"
- SE 150kV "SERRACAPRIOLA 2" di Smistamento
- - - Limite Fogli Catastali
- - - Limite Amministrativo

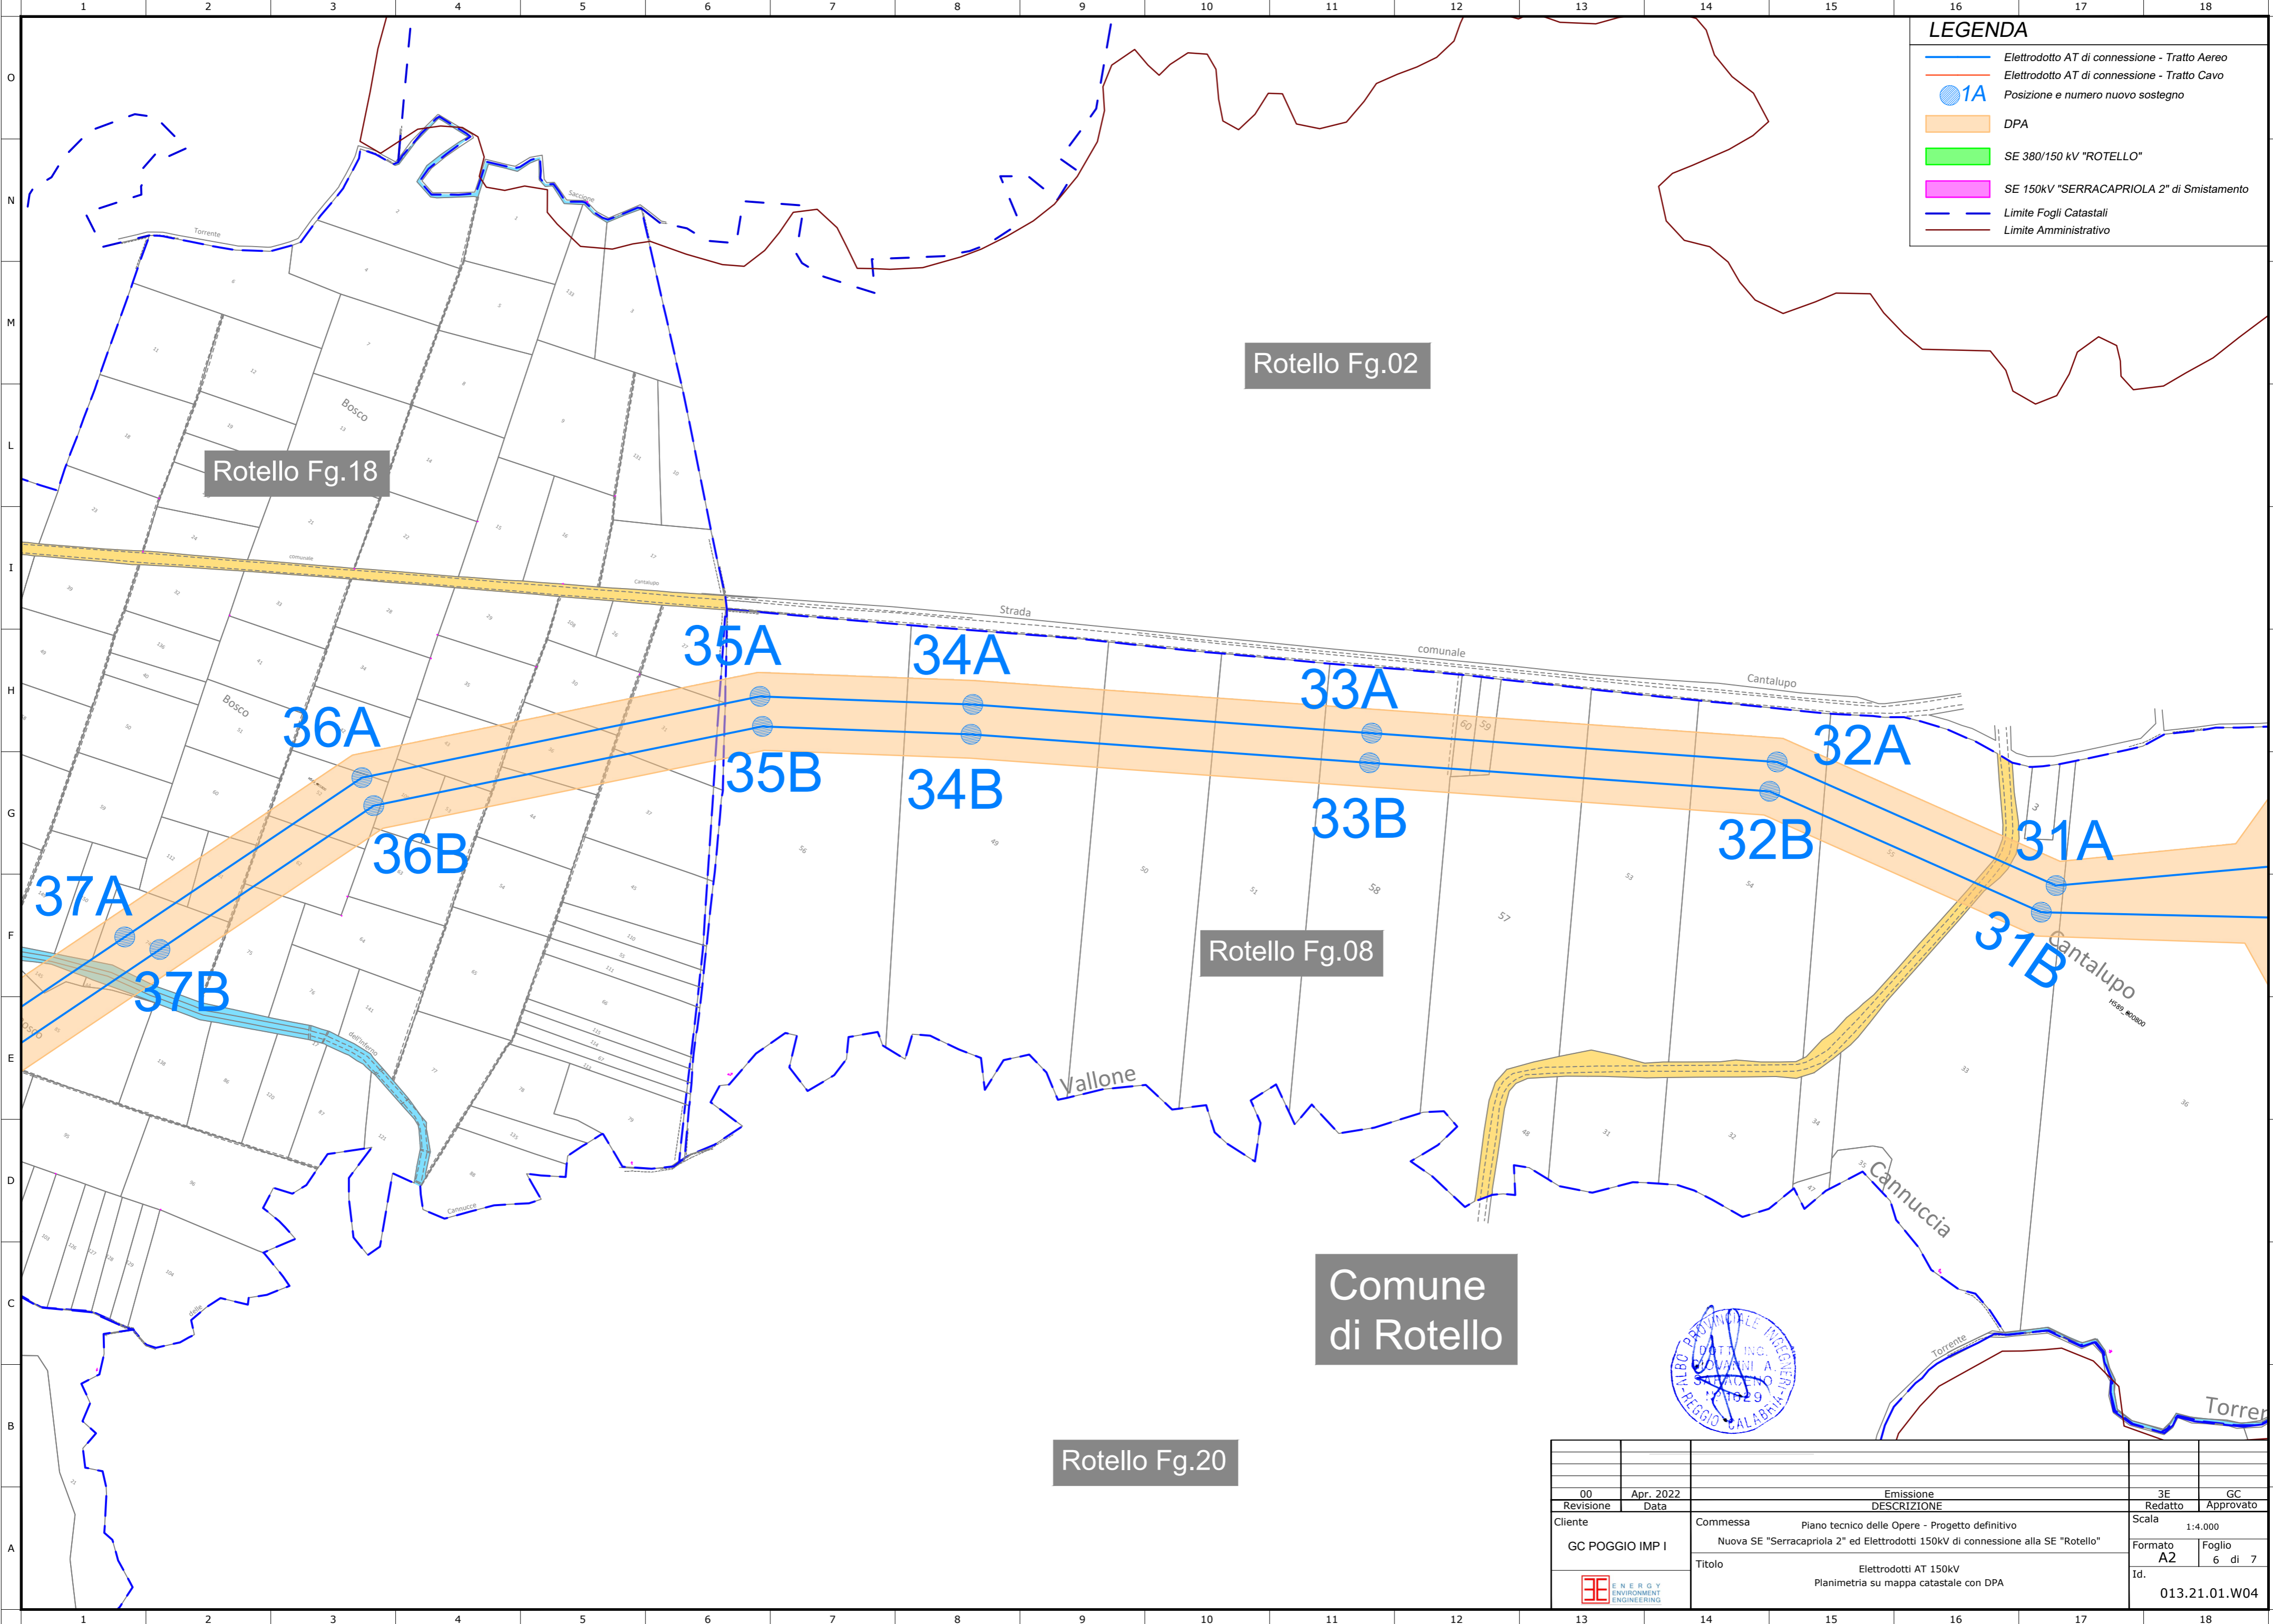

00	Apr. 2022	Emissione	3E	GC
Revisione	Data	DESCRIZIONE	Redatto	Approvato
Cliente	GC POGGIO IMP I	Commessa Nuova SE "Serracapriola 2" ed Elettrodotti 150kV di connessione alla SE "Rotello"	Scala 1:4.000	Foglio 6 di 7
		Titolo Elettrodotti AT 150kV Planimetria su mappa catastale con DPA	Id.	013.21.01.W04

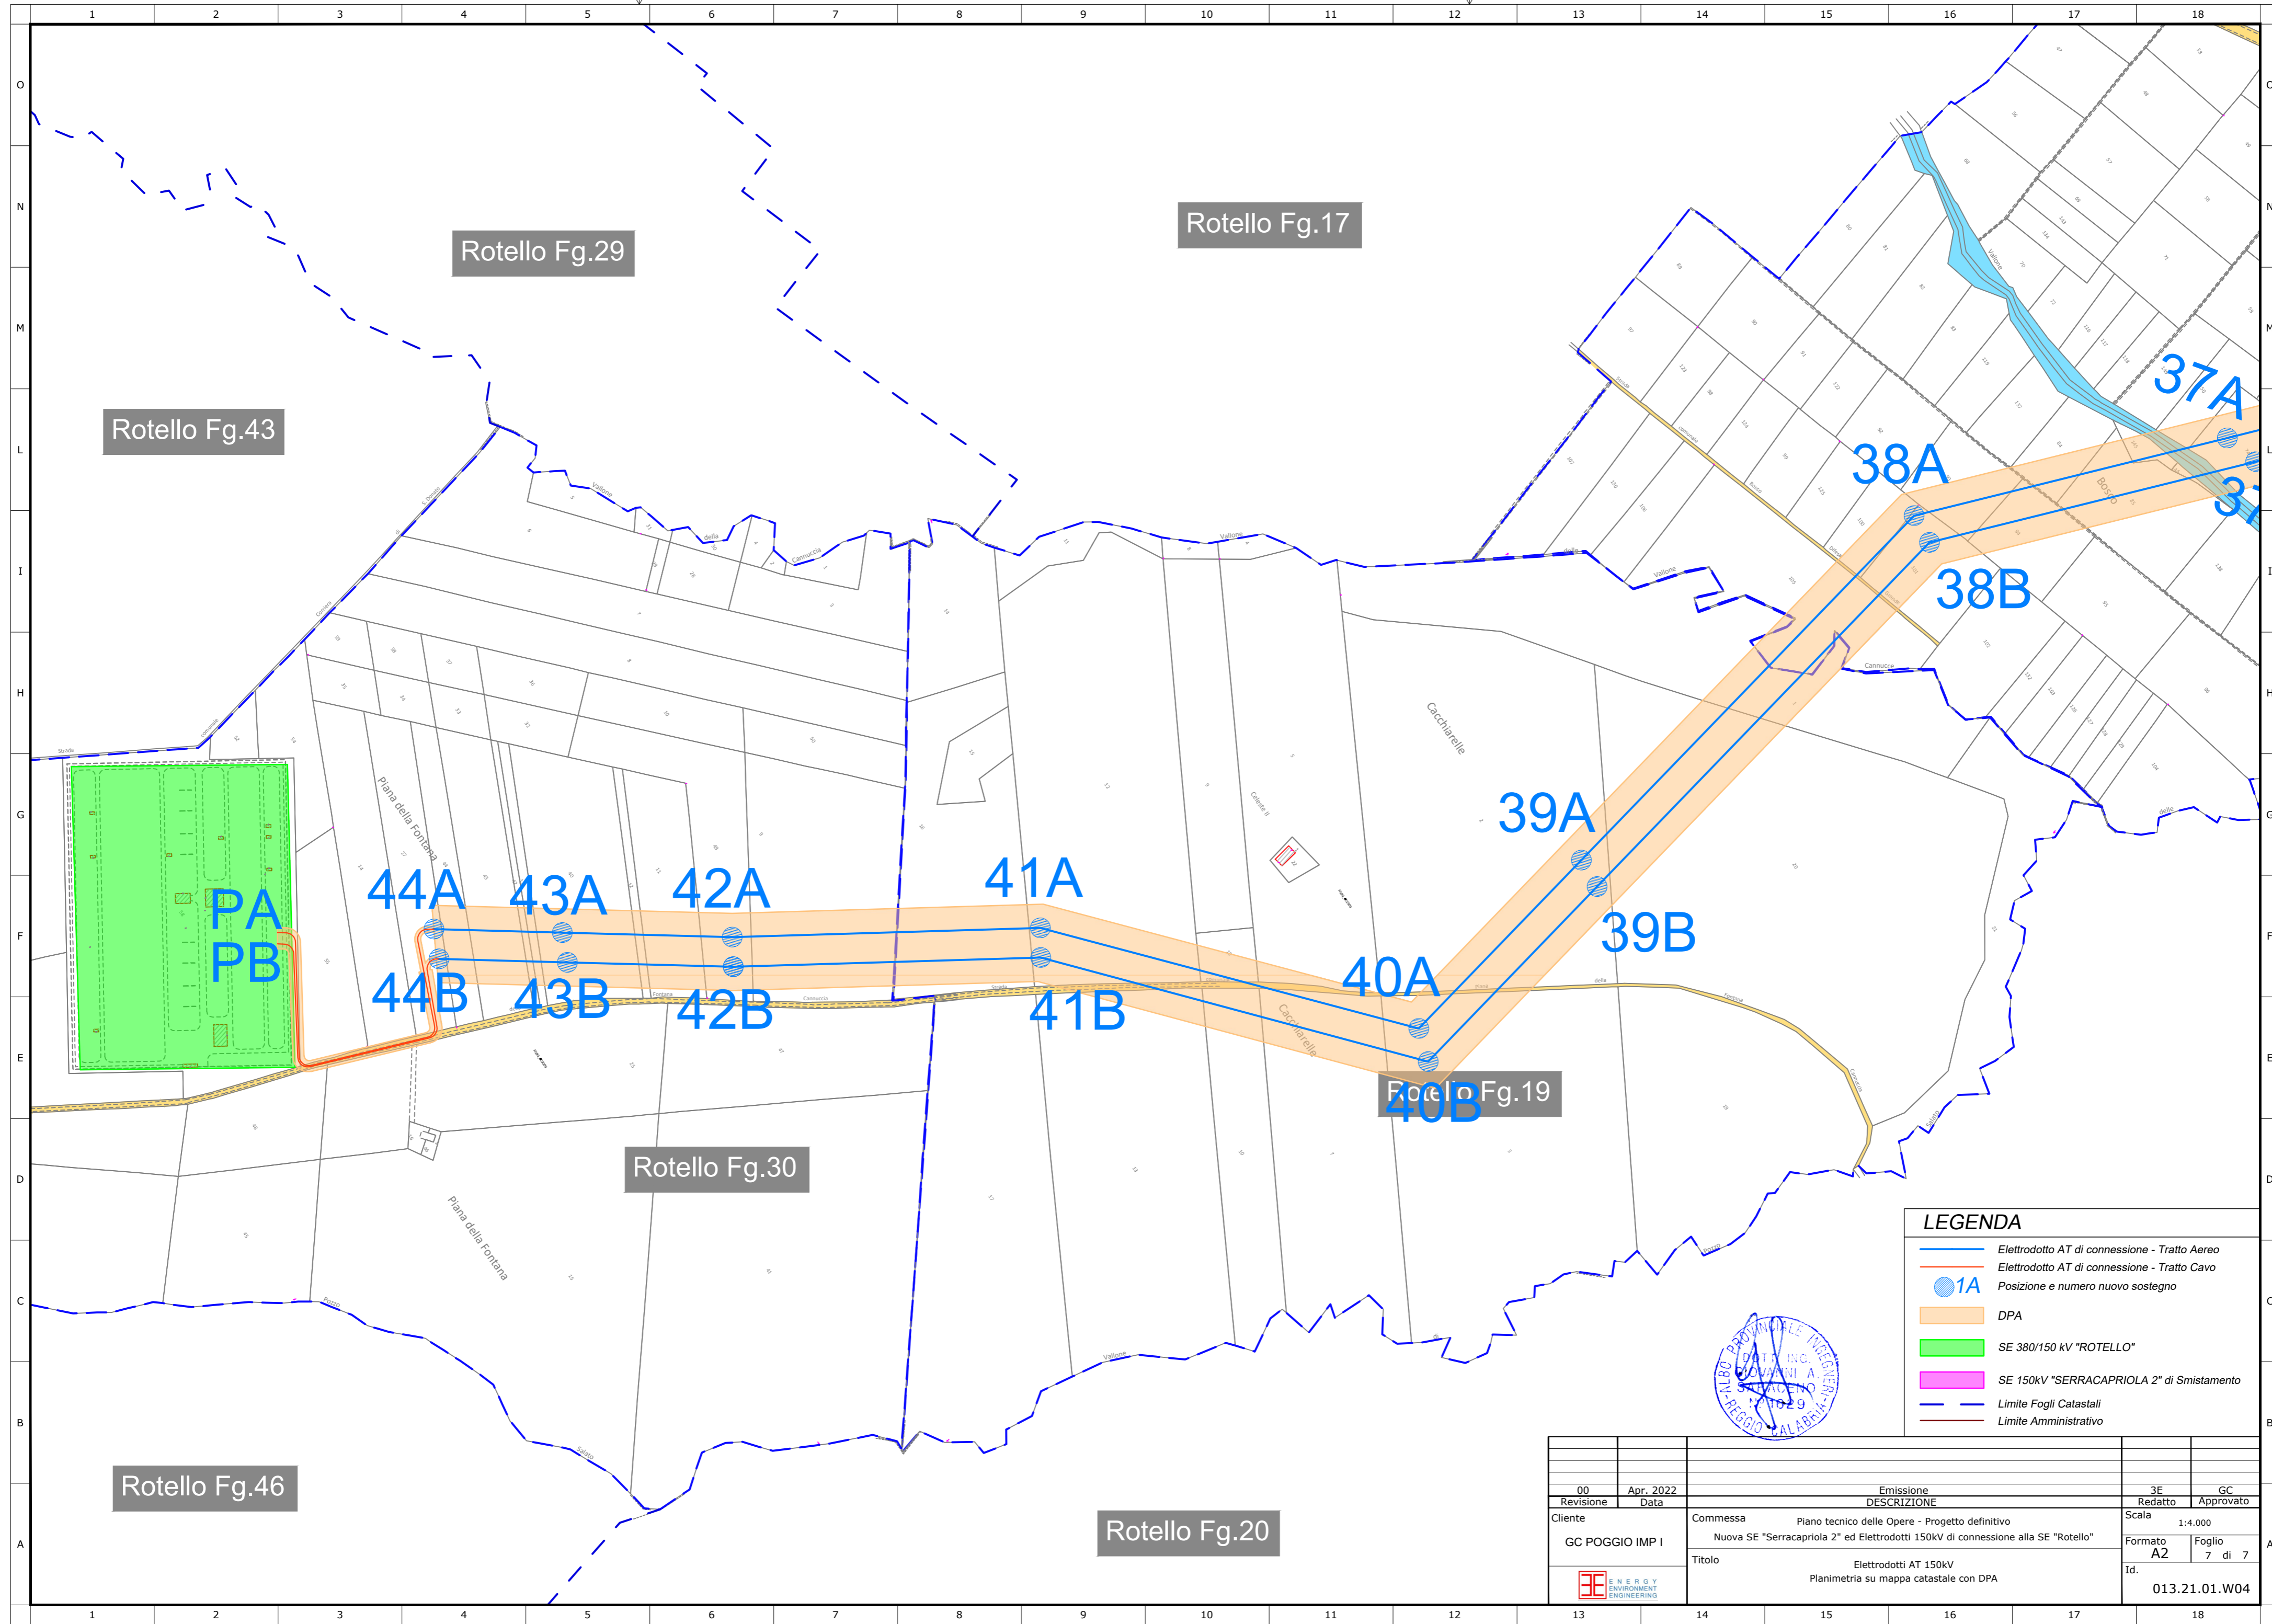

LEGENDA

- Elettrodotto AT di connessione - Tratto Aereo
- Elettrodotto AT di connessione - Tratto Cavo
- 1A Posizione e numero nuovo sostegno
- DPA
- SE 380/150 kV "ROTELLO"
- SE 150kV "SERRACAPRIOLA 2" di Smistamento
- - - Limite Fogli Catastali
- - - Limite Amministrativo



00	Apr. 2022	Emissione	3E	GC
Revisione	Data	DESCRIZIONE	Redatto	Approvato
Cliente	GC POGGIO IMP I	Commessa	Nuova SE "Serracapriola 2" ed Elettrodotti 150kV di connessione alla SE "Rotello"	
		Titolo	Elettrodotti AT 150kV Planimetria su mappa catastale con DPA	
			Scala	1:4.000
			Formato	A2
			Foglio	7 di 7
			Id.	013.21.01.W04