





00	App. 2022	Emissione	SE	GC
Revisione	Data	DESCRIZIONE	Redatto	Approvato
Cliente	Commissa		Scala	
GC POGGIO IMP I	Nuova SE "Serracapriola 2" ed Elettrodotti 150kV di connessione alla SE "Rotello"		A1	
Titolo		Elettrodotti AT 150kV		Foglio
		Profilo Planaltimetrico con distribuzione sostegni		1 di 5
		Linea Nord - Rotello 1		Id.
				013.21.01.W05

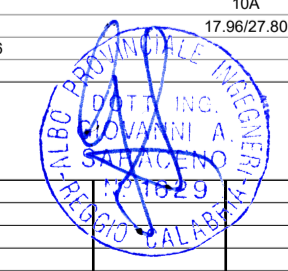

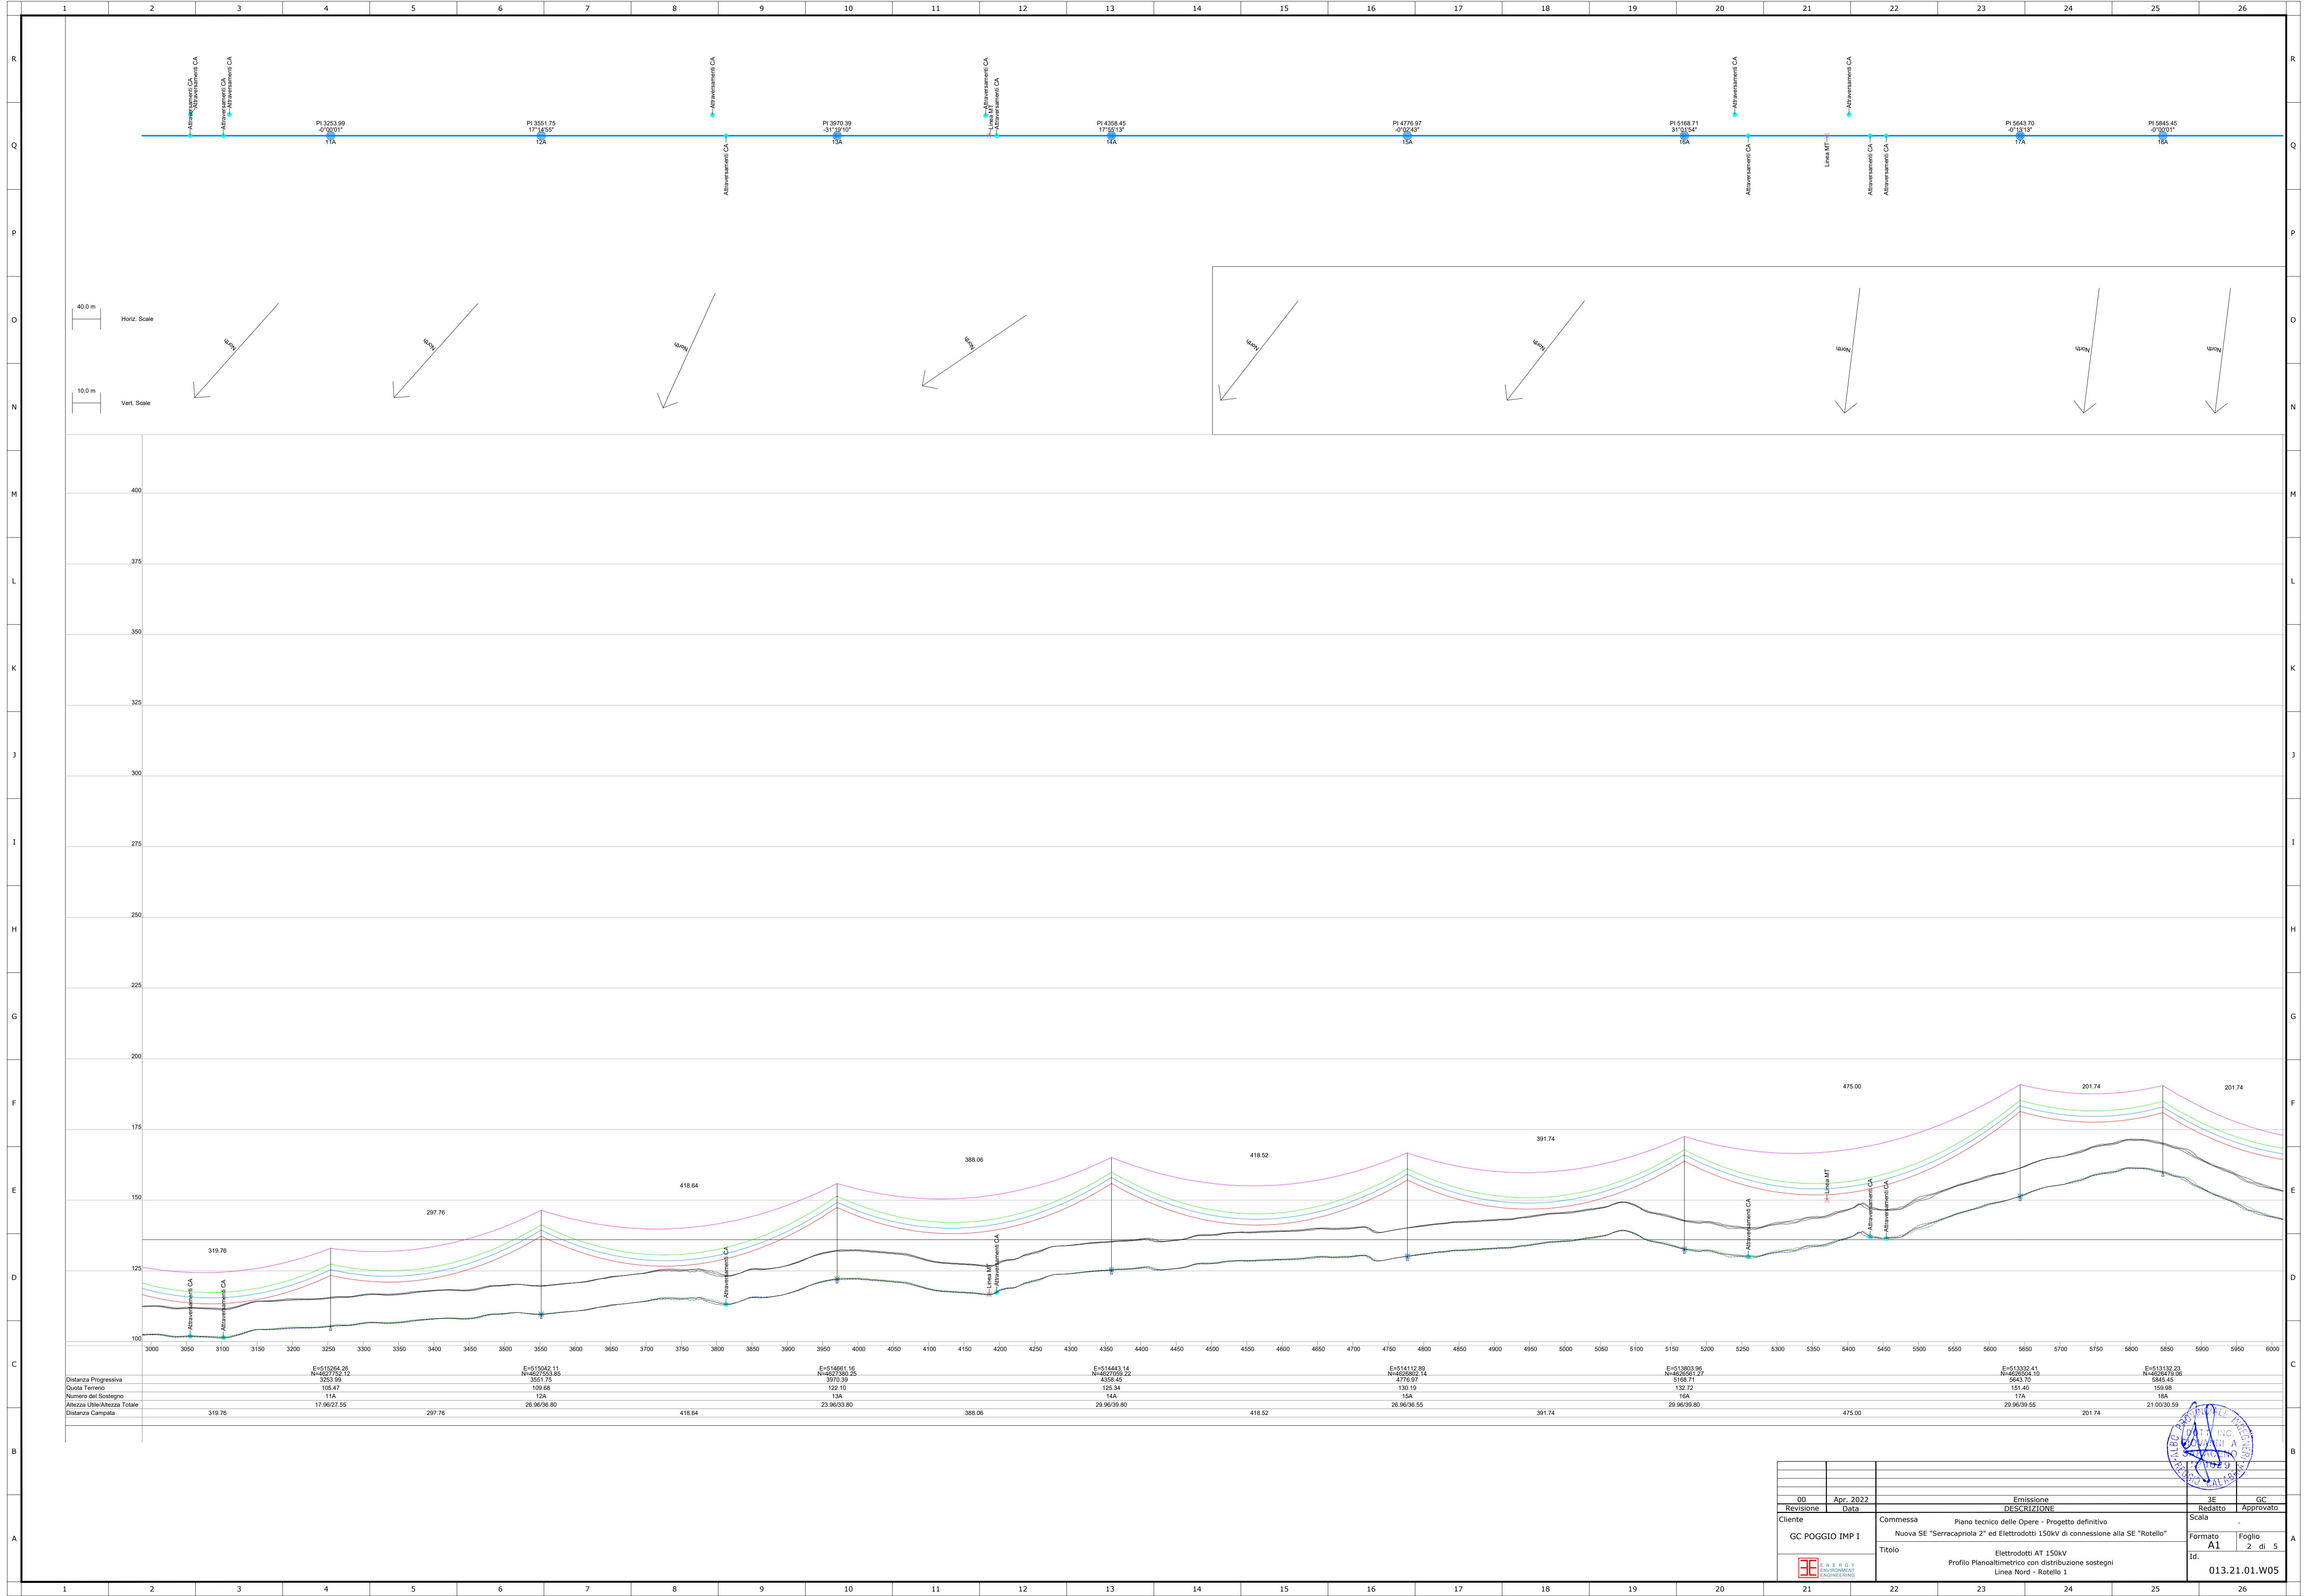


00	Apr. 2022	Emissione	SE	GC
Revisione	Data	DESCRIZIONE	Redatto	Approvato
Cliente	Commissa		Scala	
GC POGGIO IMP I	Nuova SE "Serracapirola 2" ed Elettrodotti 150kV di connessione alla SE "Rotello"		A1	
	TITOLO		Foglio	
	Elettrodotti AT 150kV		2 di 5	
	Profilo Pianoaltimetrico con distribuzione sostegni		Id.	
	Linea Nord - Rotello 1		013.21.01.W05	

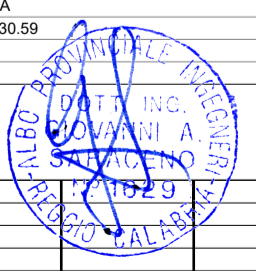

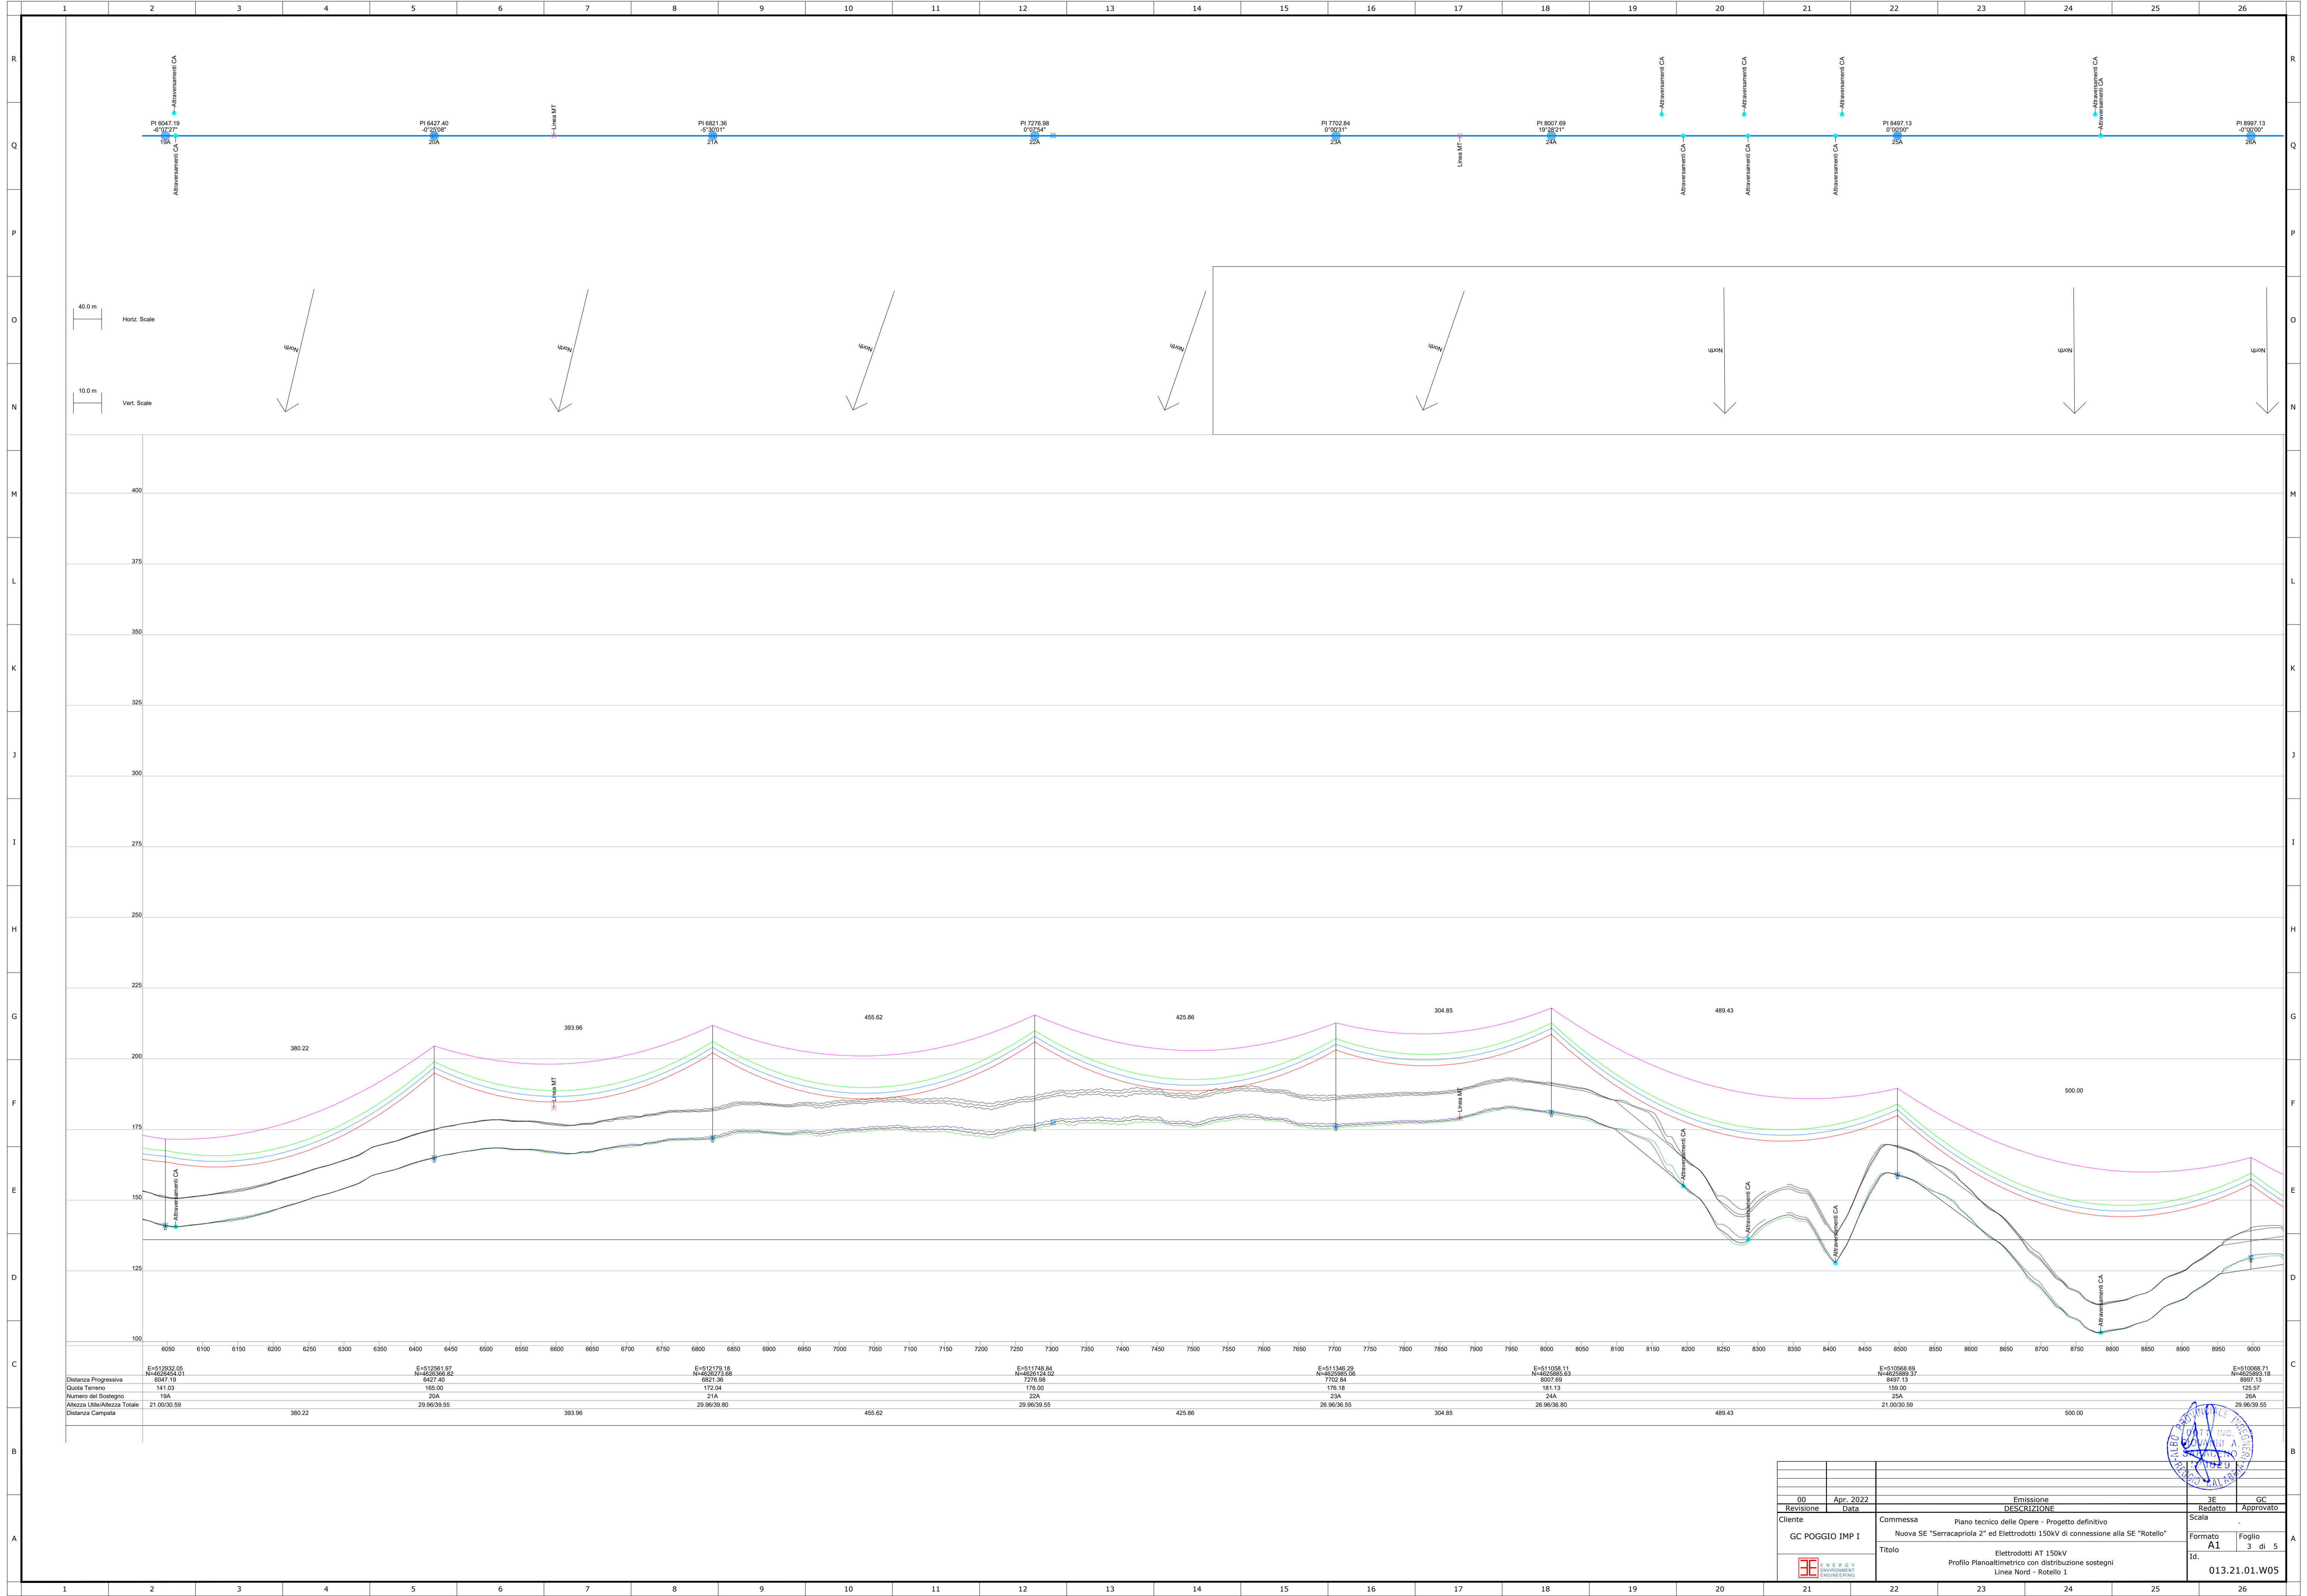

00	Apr. 2022	Emissione	SE	GC
Revisione	Data	DESCRIZIONE	Redatto	Approvato
Cliente	Commissa		Scala	
GC POGGIO IMP I	Nuova SE "Serracapriola 2" ed Elettrodotti 150kV di connessione alla SE "Rotello"		Formato	Foglio
	Titolo		A1	3 di 5
	Elettrodotti AT 150kV		Id.	
	Profilo Pianoaltimetrico con distribuzione sostegni		013.21.01.W05	
	Linea Nord - Rotello 1			






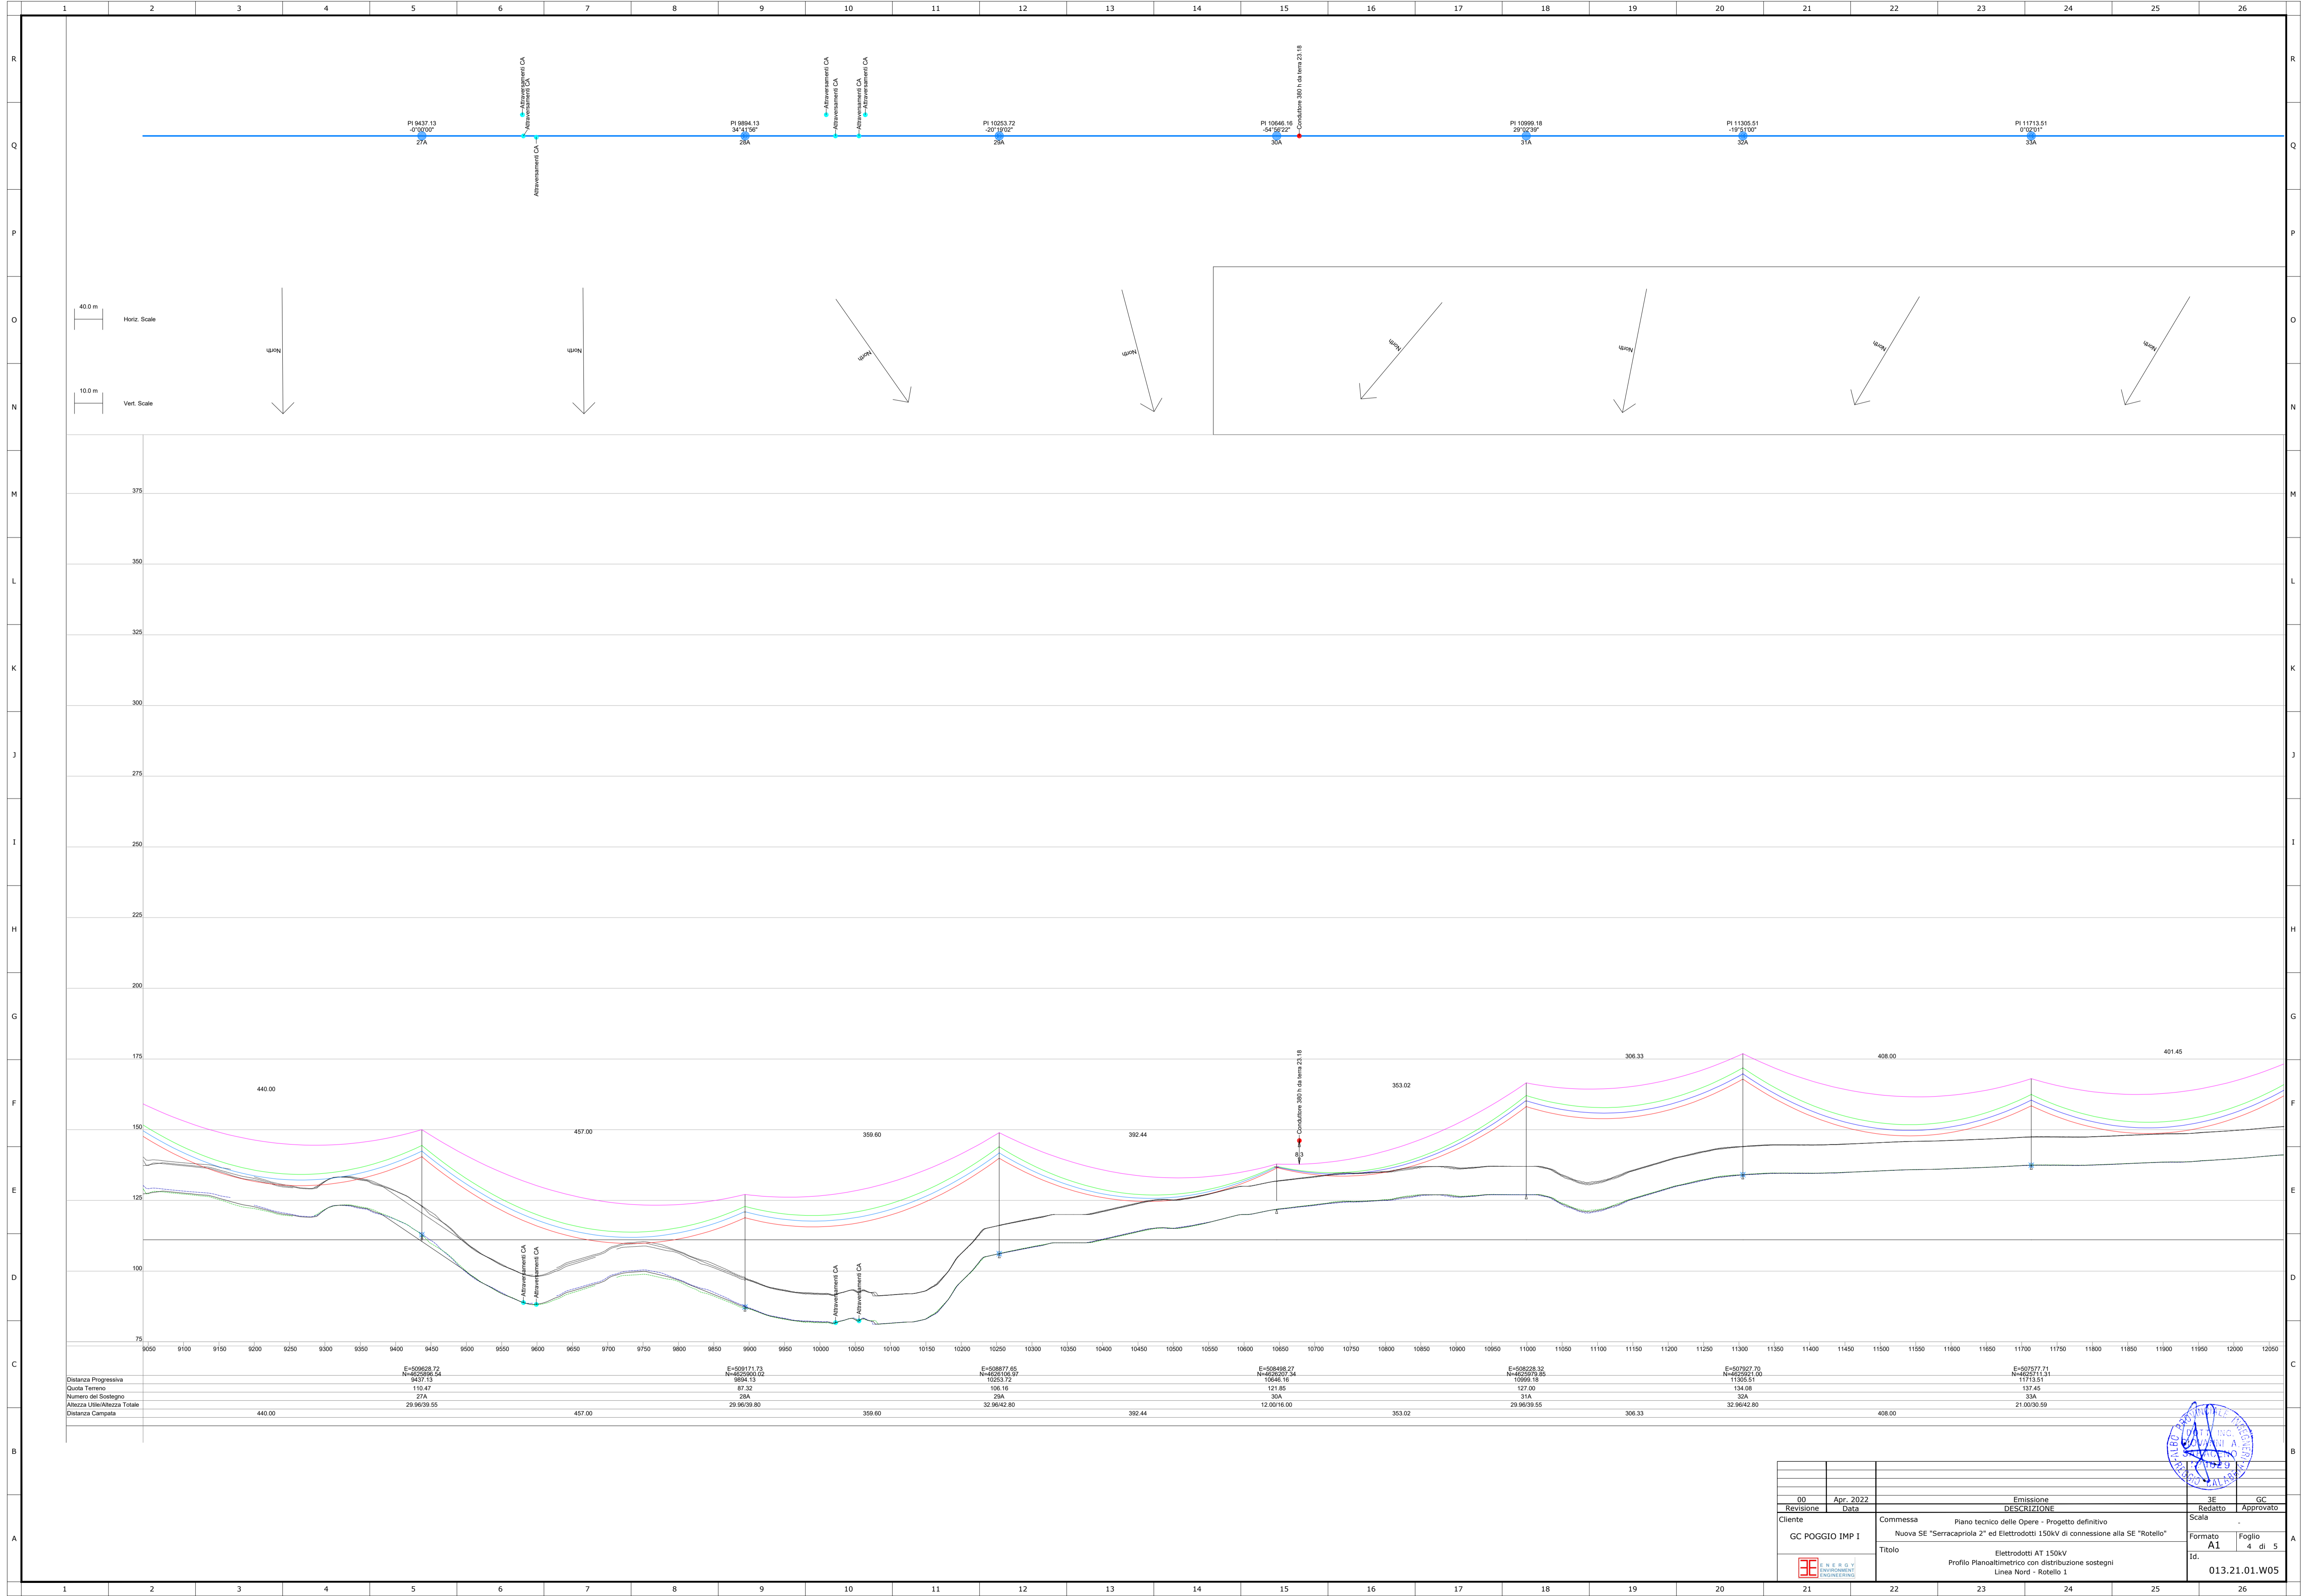

Distanza Progressiva	E=509628.72 N=4625996.04	E=509171.73 N=4625990.02	E=508877.65 N=4625995.97	E=508498.27 N=4625979.85	E=508228.32 N=4625921.00	E=507927.70 N=4625911.00	E=507577.71 N=4625911.31
Quota Terreno	110.47	87.32	106.16	121.85	127.00	134.08	137.45
Numero del Sostegno	27A	28A	29A	30A	31A	32A	33A
Altezza Linee/Altezza Totale	29.96/29.55	29.96/29.80	32.96/42.80	12.00/18.00	29.96/29.55	32.96/42.80	21.00/20.59
Distanza Campata	440.00	457.00	359.60	392.44	353.02	306.33	408.00

00	Apr. 2022	Emissione	SE	GC
Revisione	Data	DESCRIZIONE	Redatto	Approvato
Cliente	GC POGGIO IMP I	Commissa	Nuova SE "Serracapiola 2" ed Elettrodotti 150kV di connessione alla SE "Rotello"	
Titolo	Elettrodotti AT 150kV	Scala	Formato A1 Foglio 4 di 5	
	Profilo Planaltimetrico con distribuzione sostegni	Id.	013.21.01.W05	
	Linea Nord - Rotello 1			



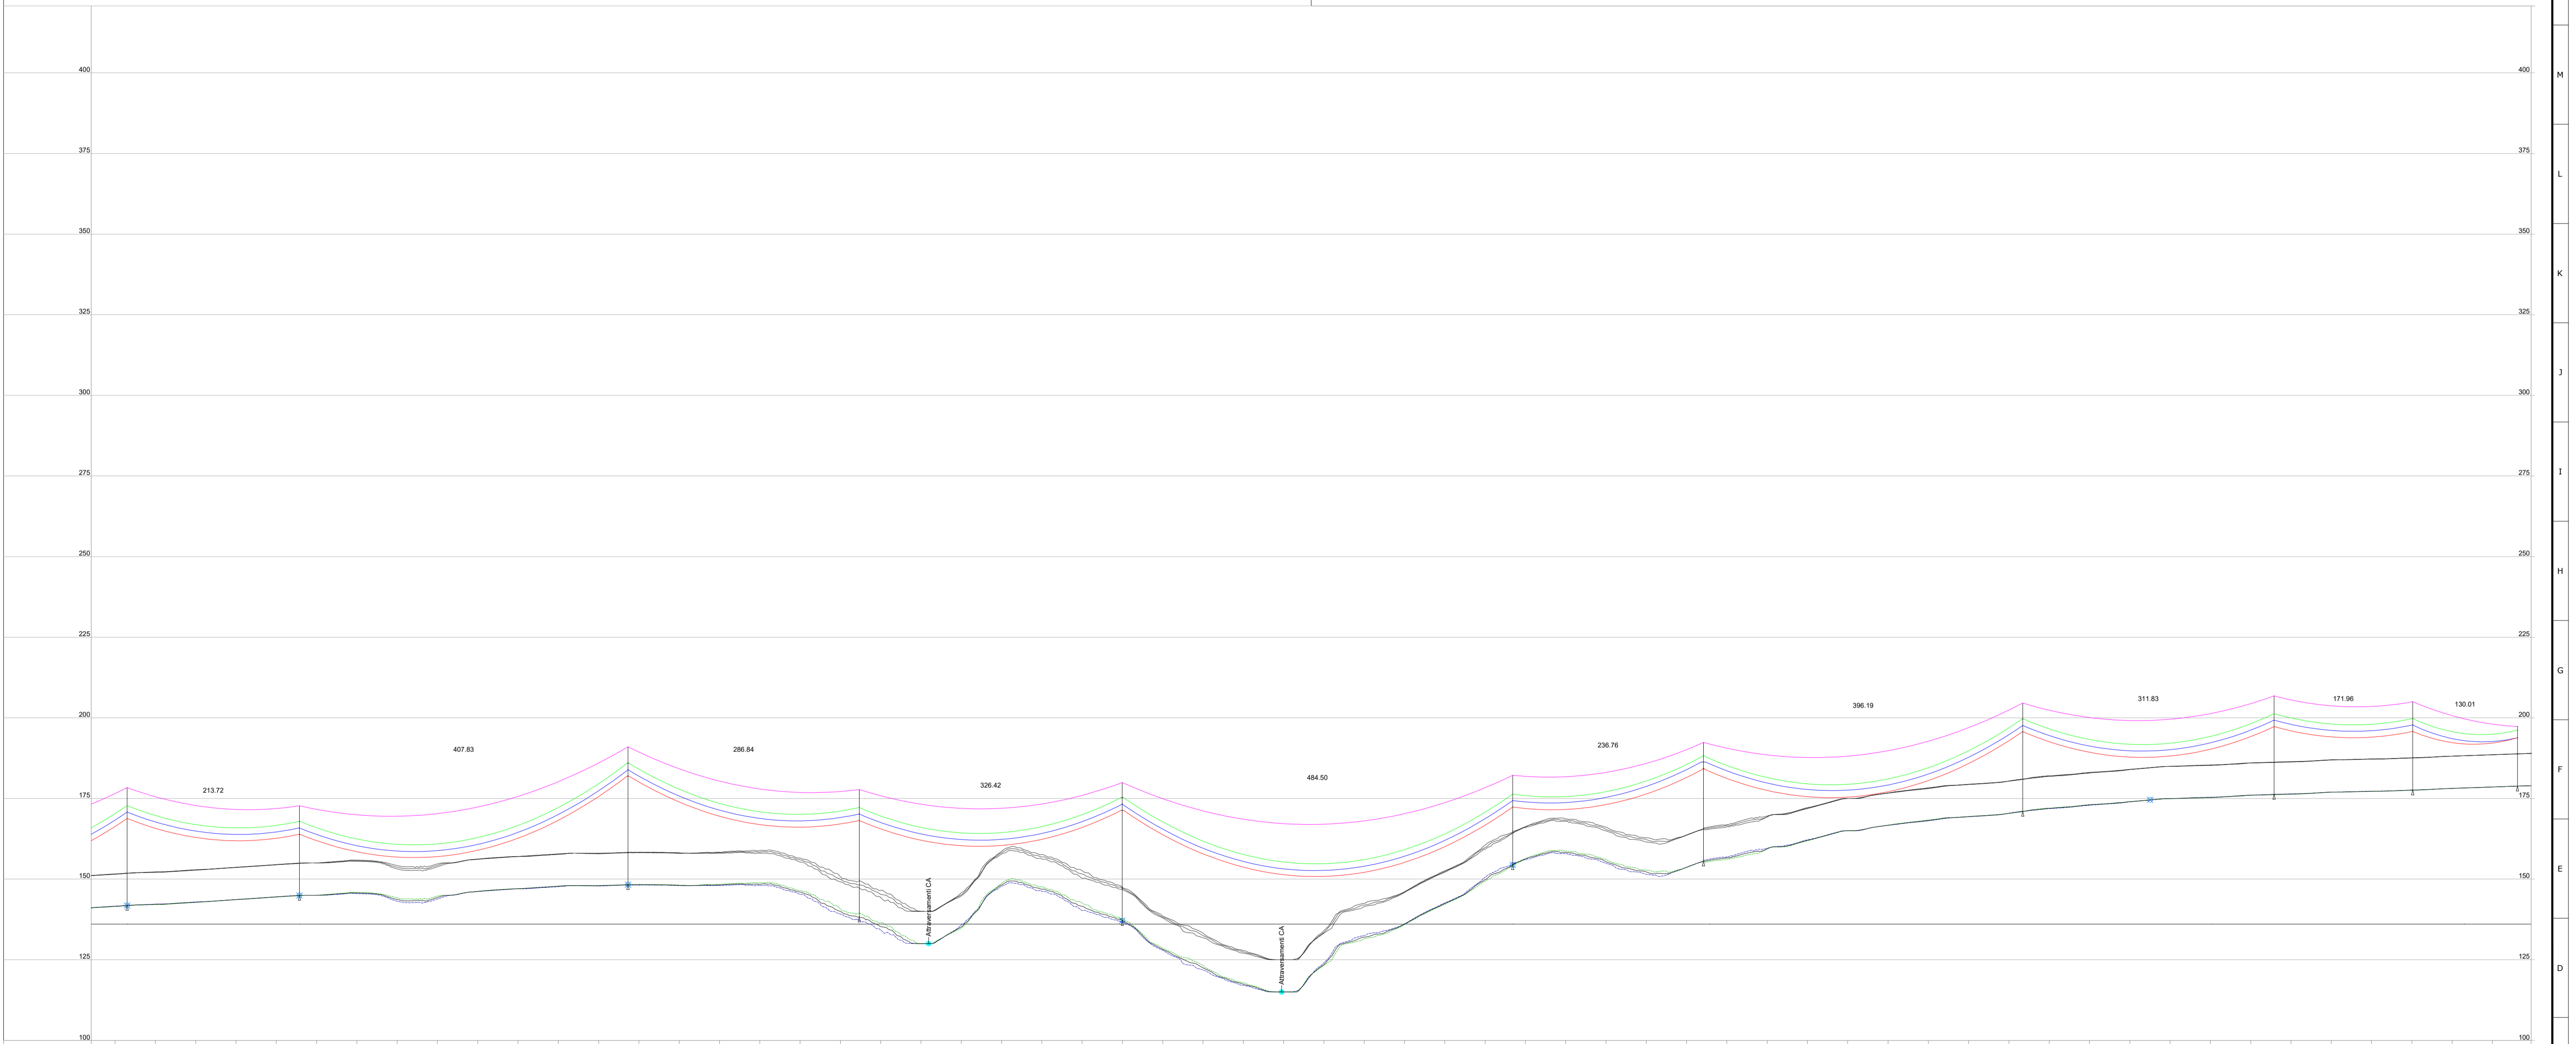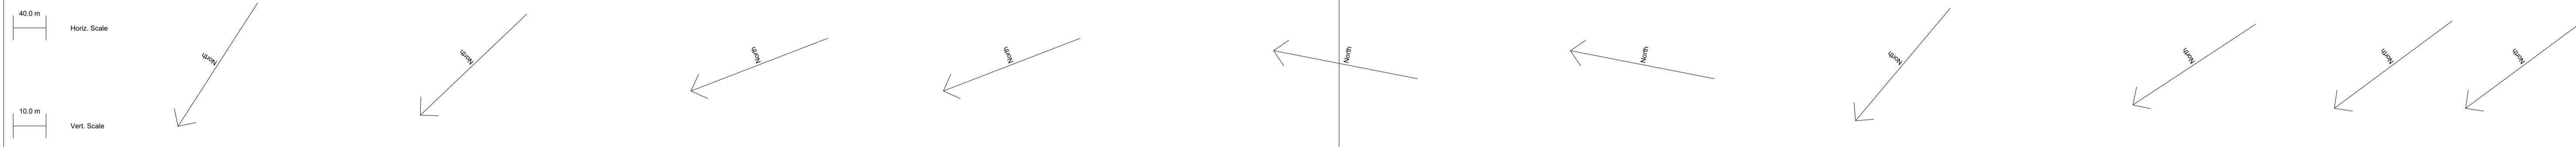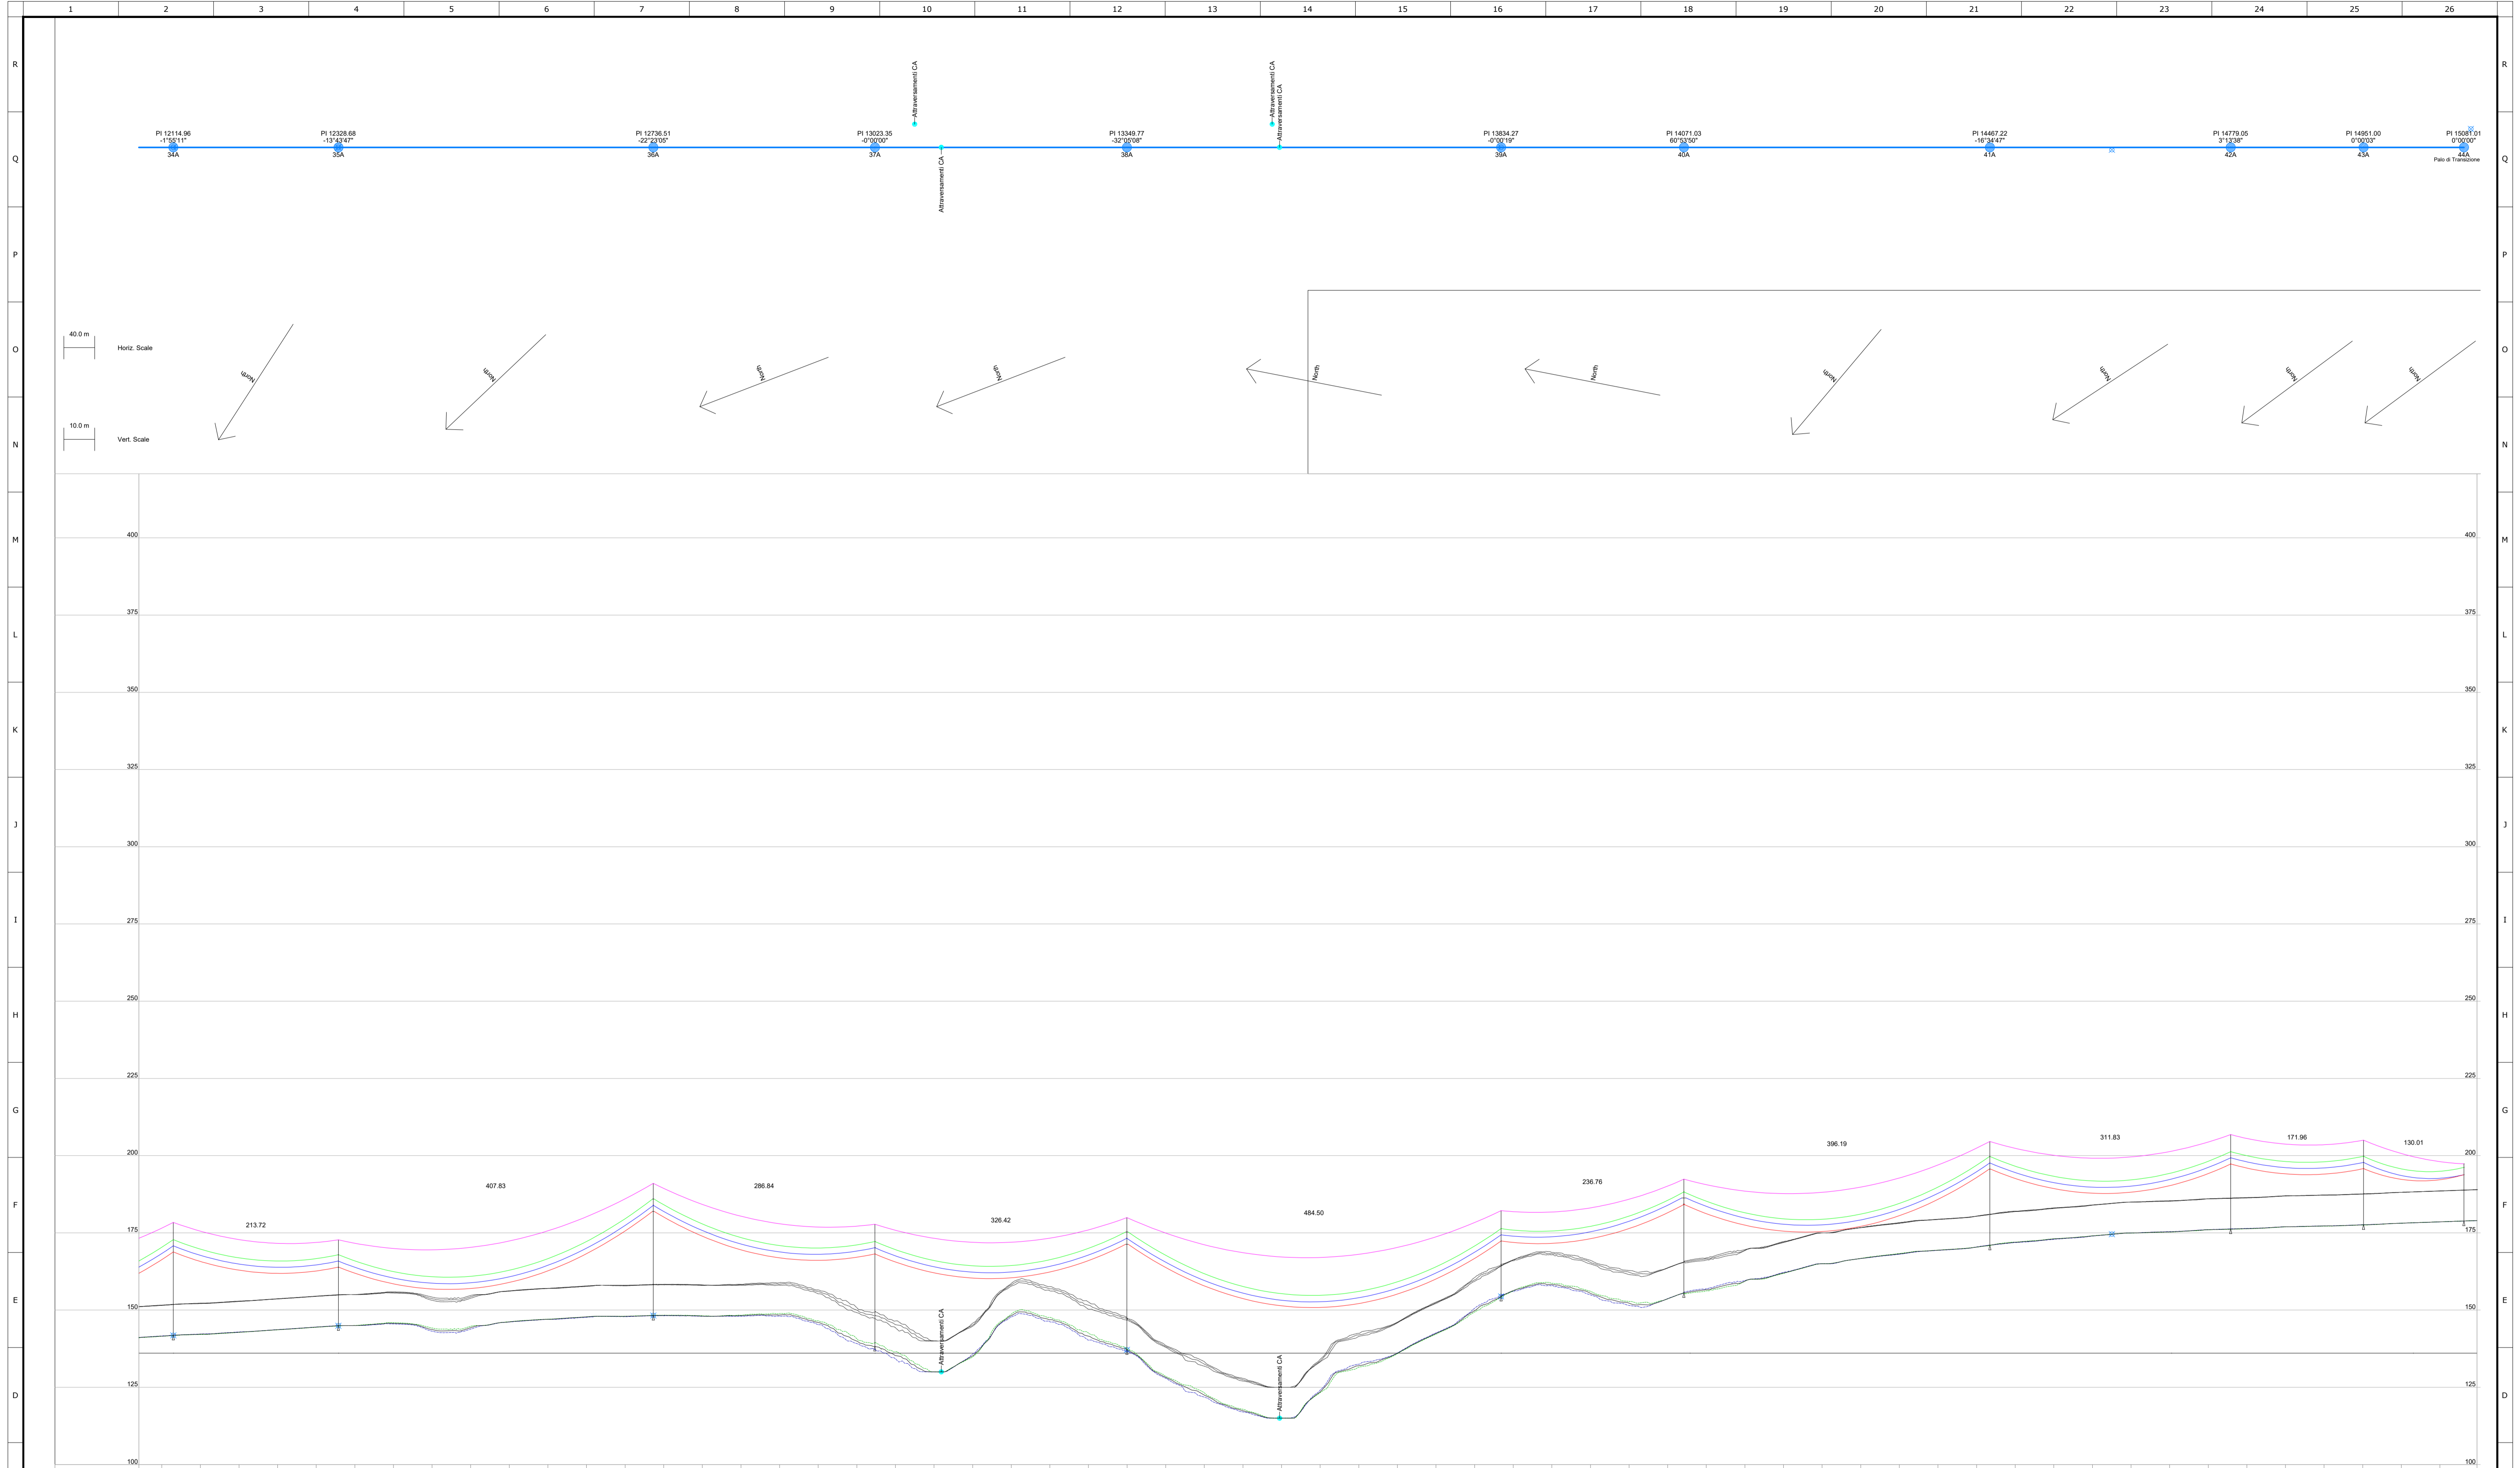

E=507233.22	E=507353.59	E=506773.08	E=506699.95	E=506552.59	E=506445.14	E=506690.39	E=506387.43	E=506216.24	E=506113.89	E=506036.51
N=442505.19	N=442393.37	N=442293.33	N=442315.05	N=442343.08	N=442348.51	N=442353.15	N=442352.80	N=442352.77	N=442352.99	N=442352.54
12114.96	12328.68	12736.51	13023.35	13349.77	13824.27	14467.03	14667.22	14776.05	14951.00	15081.01
141.82	144.93	148.24	138.23	137.14	154.41	155.57	171.00	176.22	177.60	178.84
3A	3A	3A	3A	3A	3A	4A	4A	4A	4A	4A
26.96/36.55	17.96/27.80	32.96/42.80	29.96/39.55	32.96/42.80	17.96/27.80	26.96/36.80	24.00/33.59	21.00/30.59	18.20/27.40	15.00/19.50
	213.72		407.83		326.42		236.76		396.19	

00	Apr. 2022	Emissione	SE	GC
Revisione	Data	DESCRIZIONE	Redatto	Approvato
Cliente	Commissa		Scala	
GC POGGIO IMP I	Nuova SE "Serracapirola 2" ed Elettrodotti 150kV di connessione alla SE "Rotello"		A1	
	Titolo		Foglio	
	Elettrodotti AT 150kV		5 di 5	
	Profilo Pianoaltimetrico con distribuzione sostegni		Id.	
	Linea Nord - Rotello 1		013.21.01.W05	

