


DETTAGLIO SEGNALETICA ORIZZONTALE

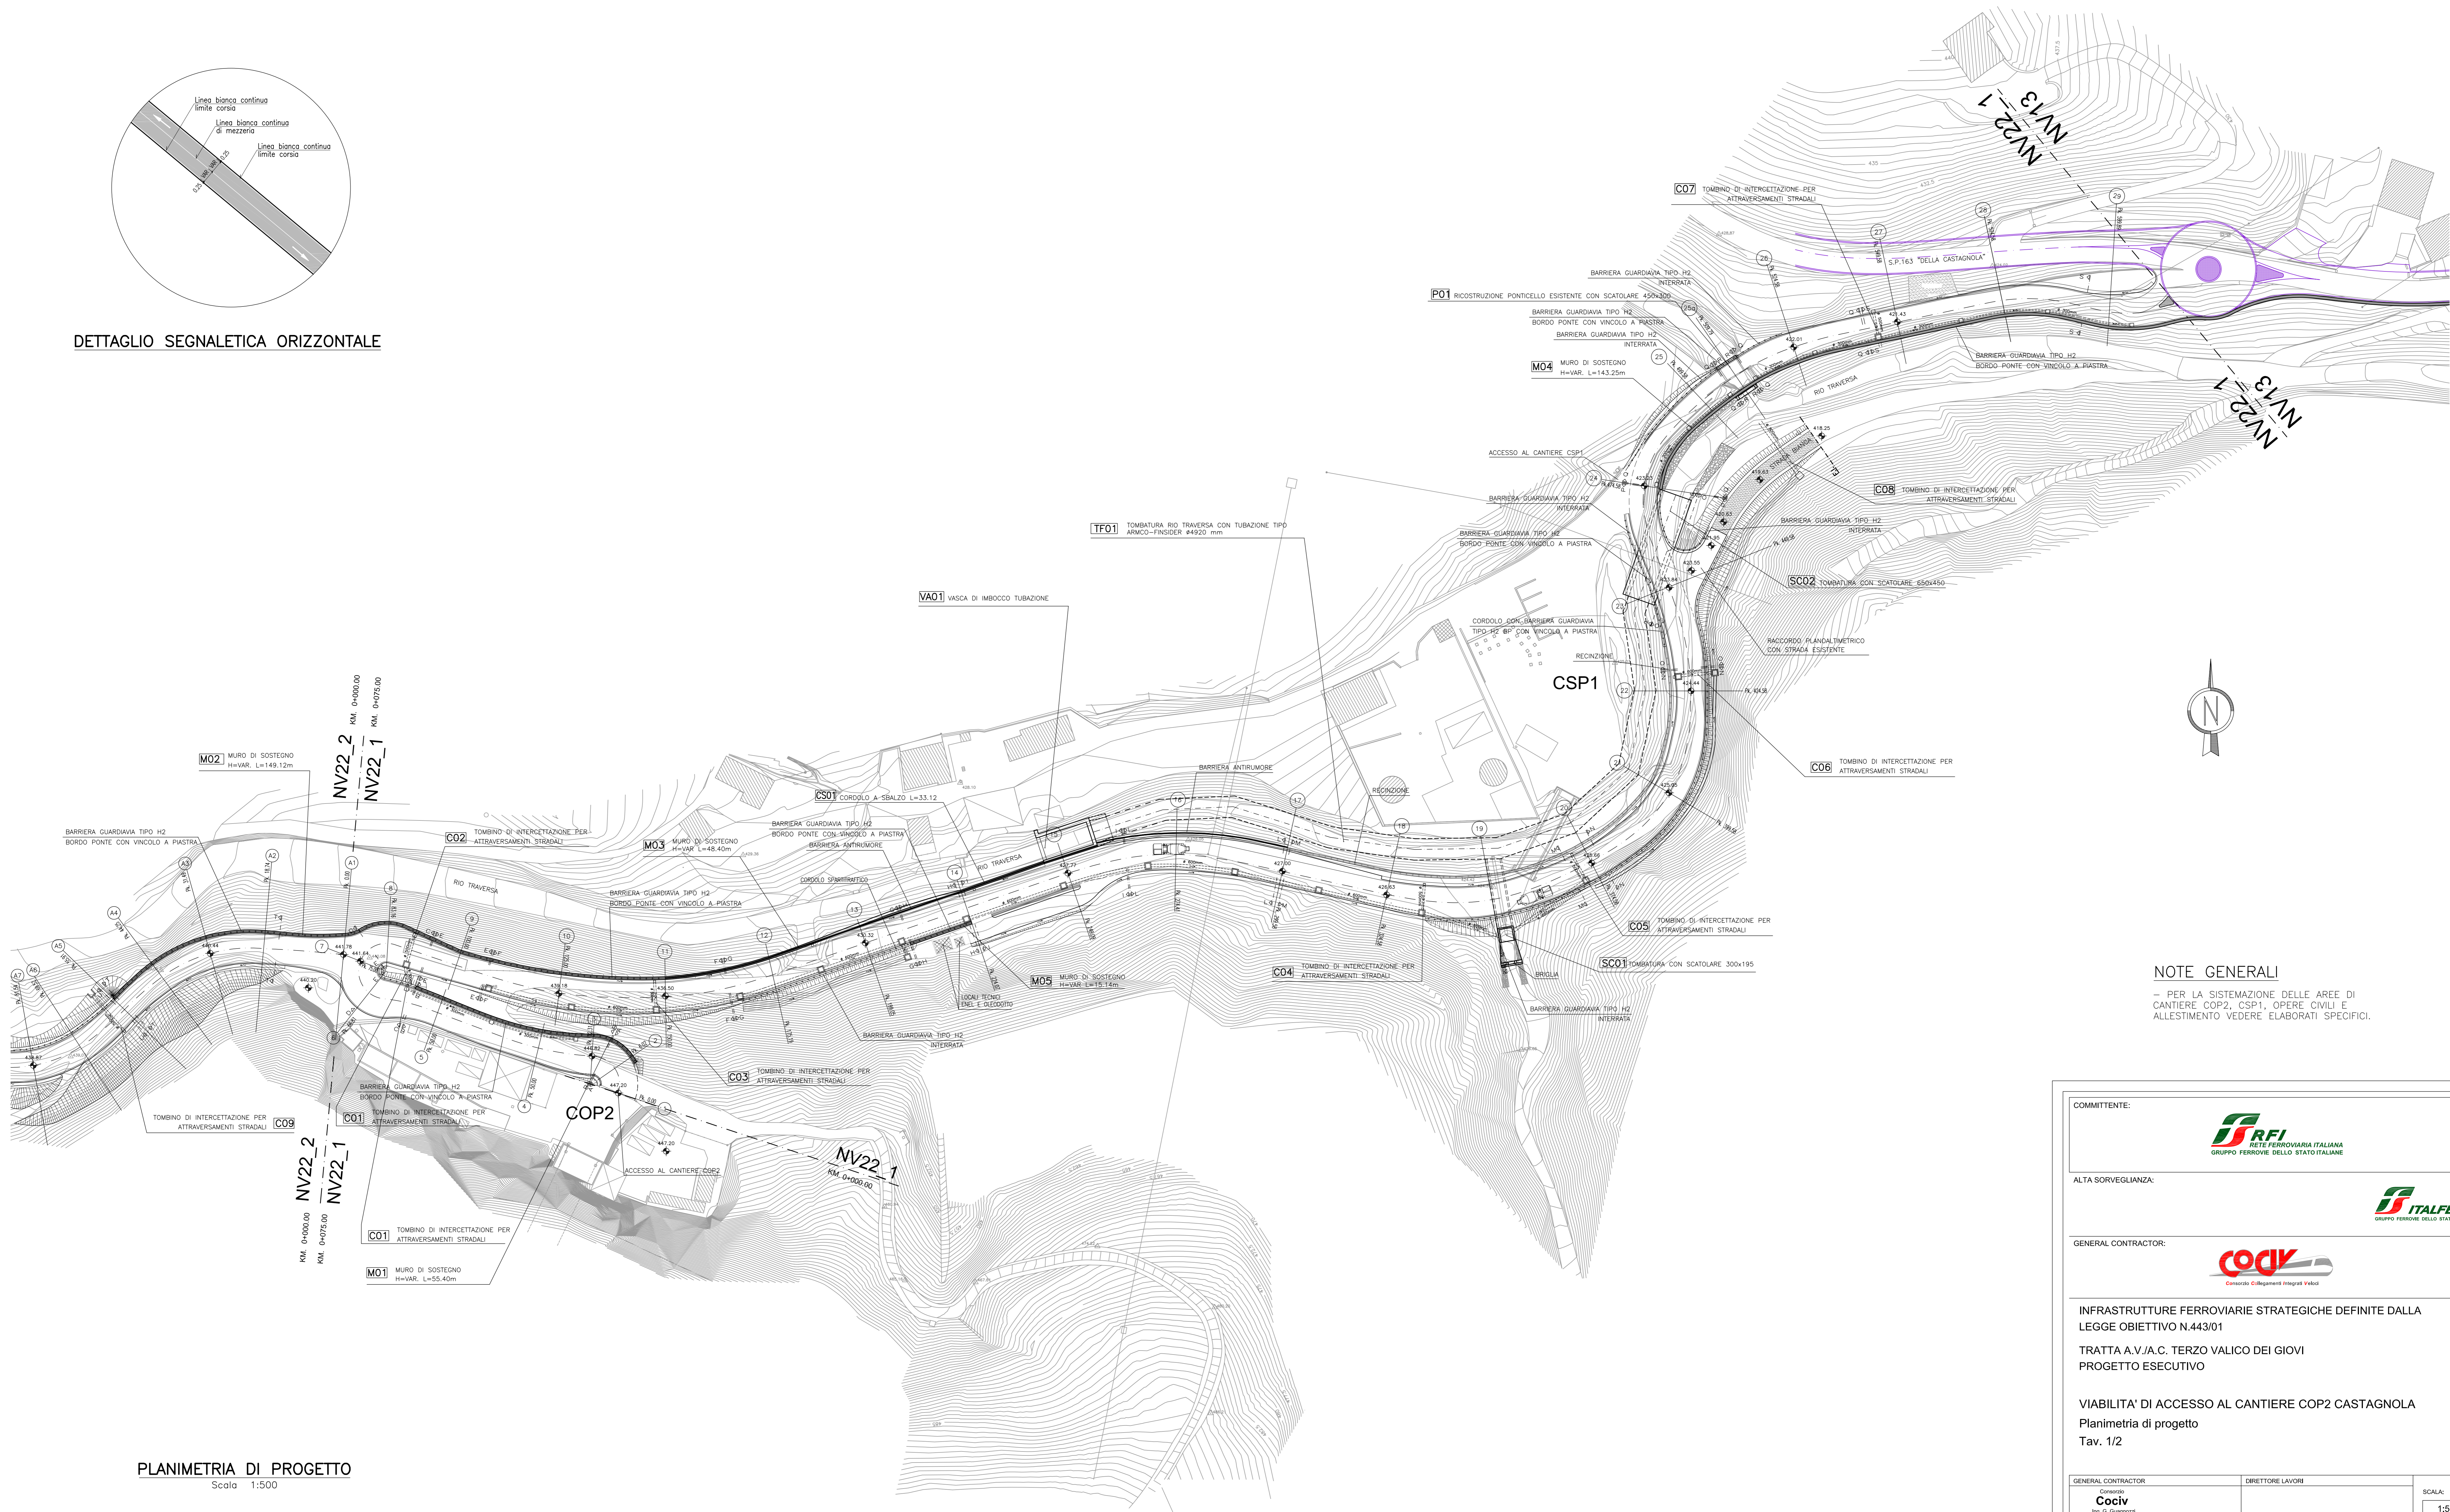

PLANIMETRIA DI PROGETTO
Scala 1:500

NOTE GENERALI
 - PER LA SISTEMAZIONE DELLE AREE DI CANTIERE COP2, CSP1, OPERE CIVILI E ALLESTIMENTO VEDERE ELABORATI SPECIFICI.

COMMITTENTE:

 ALTA SORVEGLIANZA:

 GENERAL CONTRACTOR:

 INFRASTRUTTURE FERROVIARIE STRATEGICHE DEFINITE DALLA LEGGE OBIETTIVO N.443/01
 TRATTA A.V./A.C. TERZO VALICO DEI GIOVI
 PROGETTO ESECUTIVO
 VIABILITA' DI ACCESSO AL CANTIERE COP2 CASTAGNOLA
 Planimetria di progetto
 Tav. 1/2

| | | |
|--------------------------|------------------|--------|
| GENERAL CONTRACTOR | DIRETTORE LAVORI | SCALA: |
| Cociv Ing. G. Gagnoni | | 1:500 |

| | | | | | | | |
|----------|-------|------|------|-----------|-----------------|--------|------|
| COMMESSA | LOTTO | FASE | ENTE | TIPO DOC. | OPERADISCIPLINA | PROGE. | REV. |
| I G 5 1 | 0 1 | E | C V | P 8 | N V 2 2 0 0 | 0 0 5 | B |

| Rev. | Descrizione emissione | Redatto | Data | Verificato | Data | Progettista | Data | IL PROGETTISTA |
|------|---|---------------|------------|---------------|------------|-------------|------------|-----------------|
| A00 | Prima emissione | Ing. F. Cella | 23/05/2012 | Ing. F. Cella | 28/05/2012 | E. Pignati | 31/05/2012 | Ing. E. Ghidoni |
| B00 | Revisione a seguito richiesta dell'Ente Committente | Ing. F. Cella | 10/10/2012 | Ing. F. Cella | 12/10/2012 | E. Pignati | 15/10/2012 | Ing. E. Ghidoni |

Nome File: I:\2012\A.C. TERZO VALICO\2012-08-09-801
 CUP: F81H0000000000