


LEGENDA

- - - - - Rete di drenaggio interna alla SE 30/150kV
- - - - - Rete di drenaggio sub_irrigazione
- - - - - Rete di drenaggio delle pluviali tettoie
- - - - - Rete acque luride

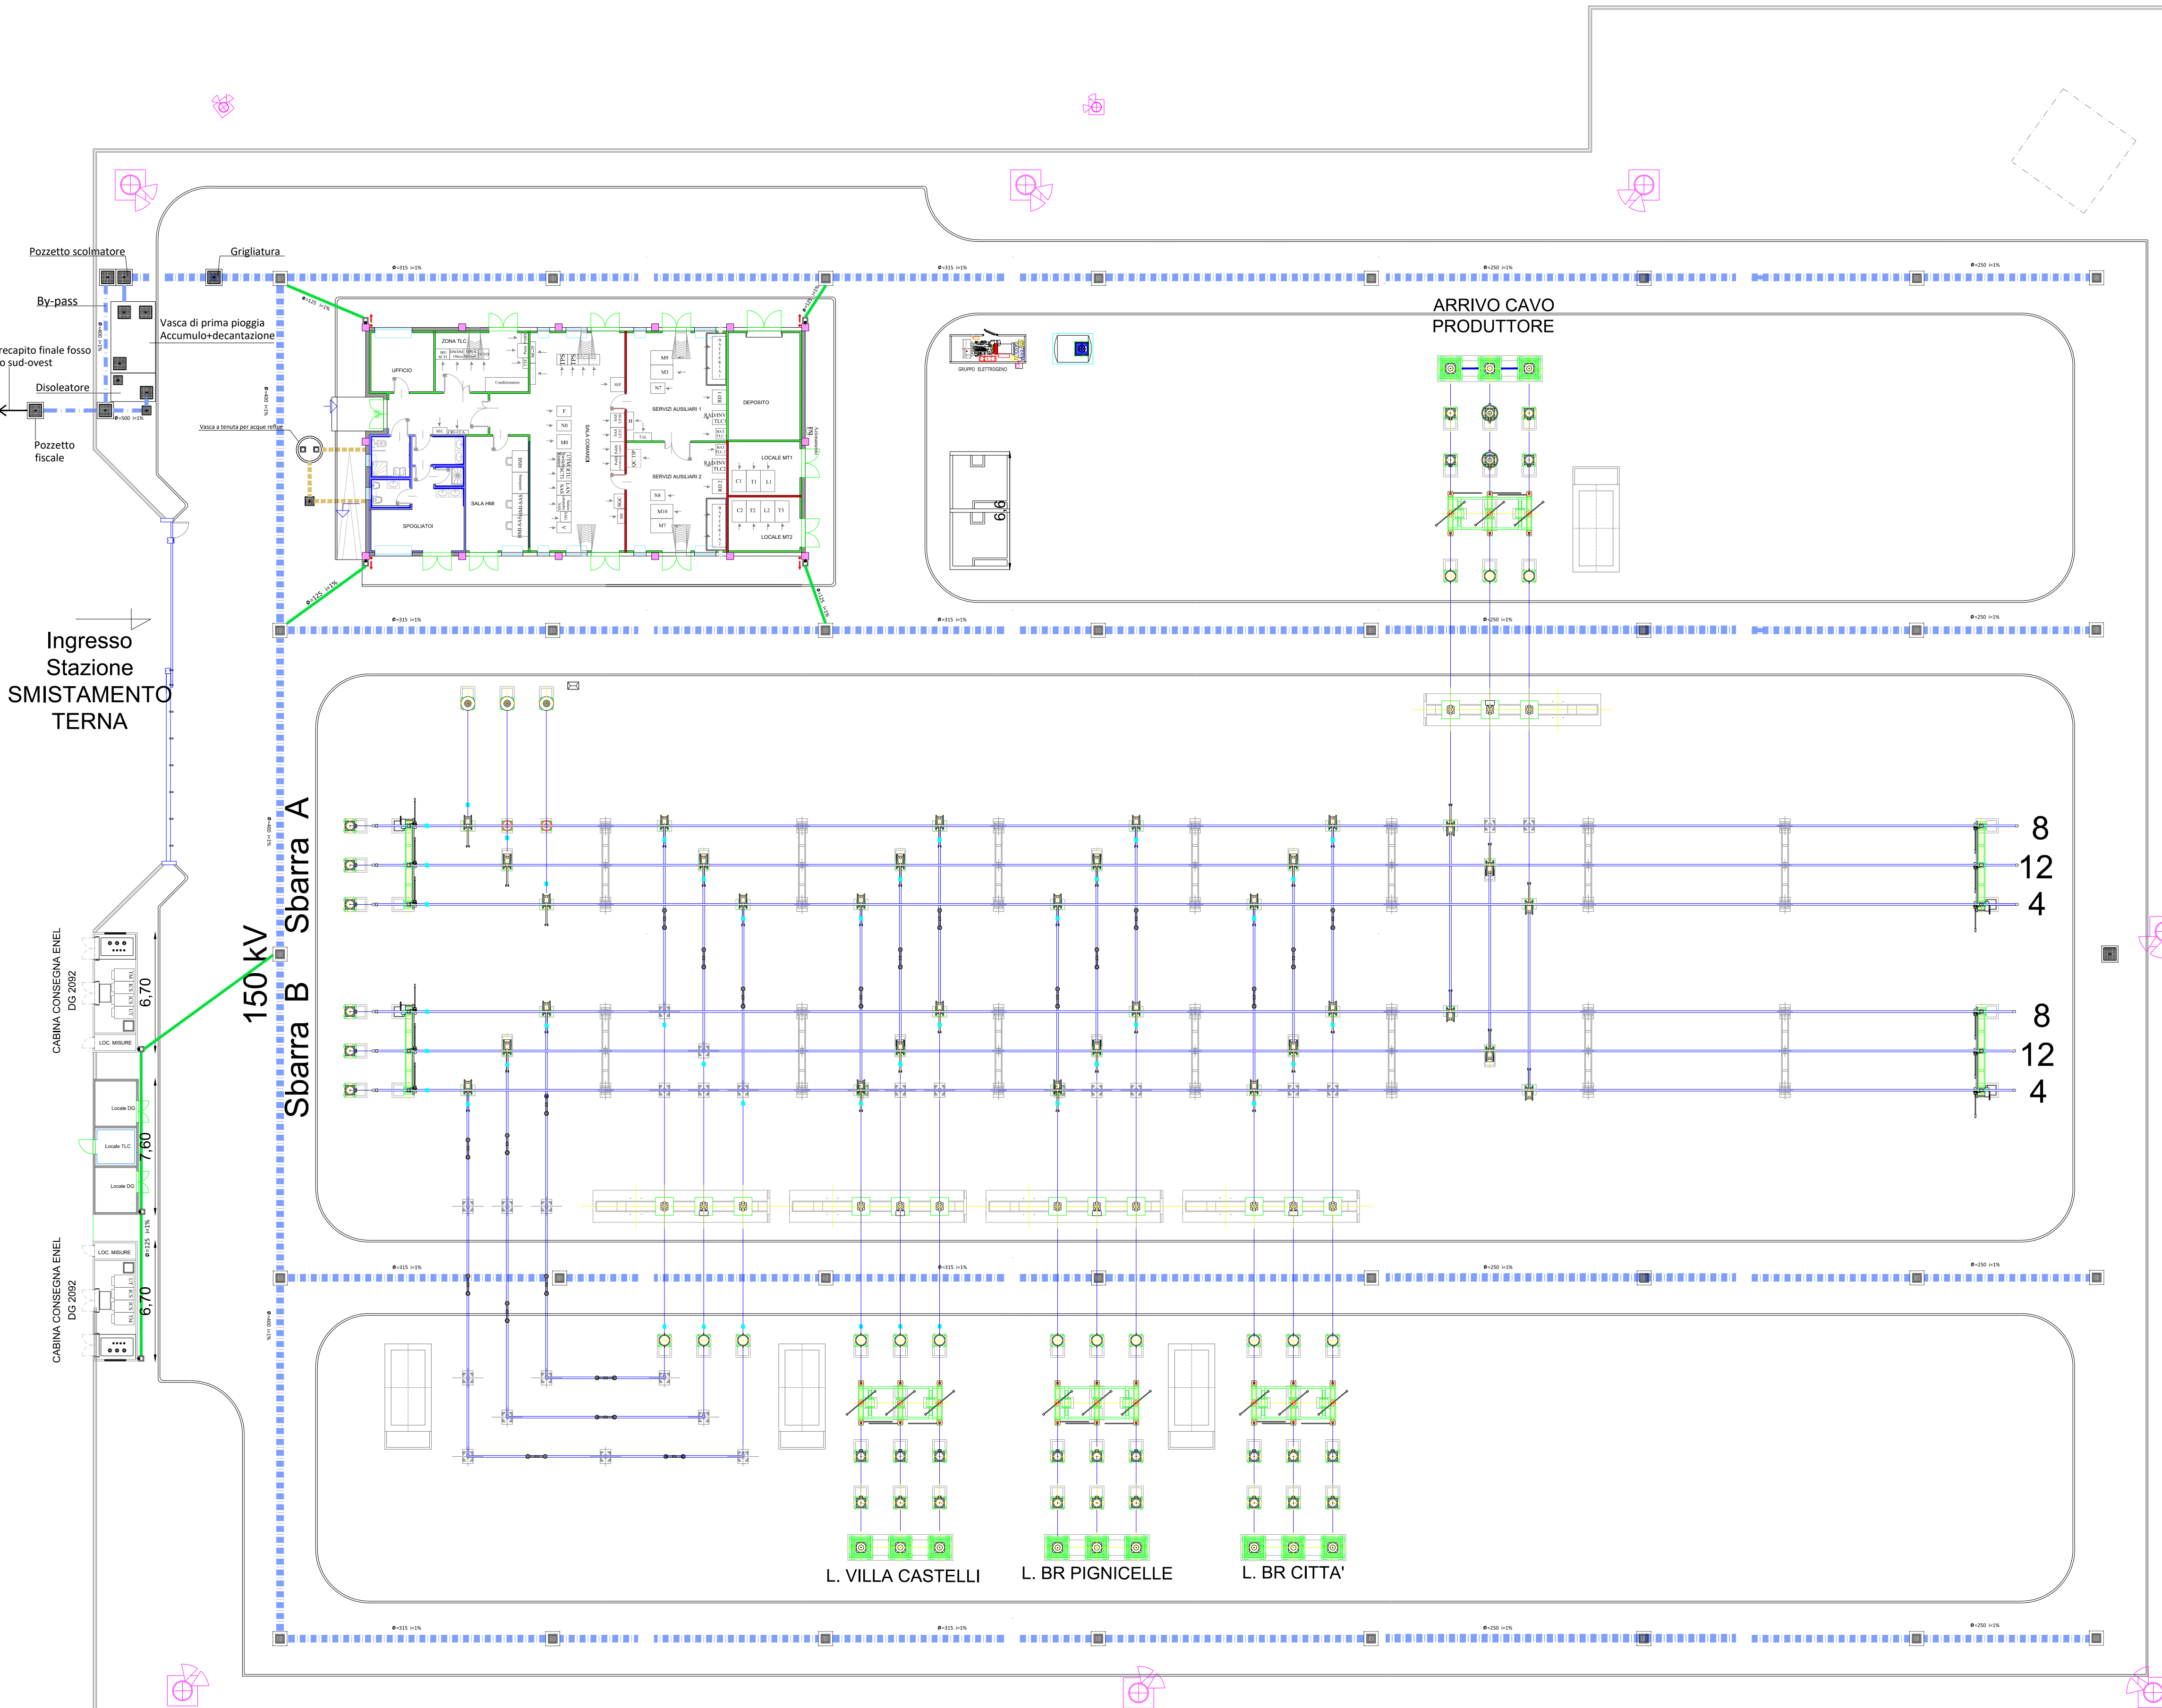

COMUNE DI BRINDISI
Provincia di Brindisi

PTO SE condivisione/trasformazione 30/150kV per
connessione impianti fotovoltaici in Loc. C.da Vaccaro,
C.da Baroni e C.da Casignano




Codifica: **PFBR-D-ID-T02**
Descrizione: **Planimetria rete di drenaggio con impianti di smaltimento acque chiare e scure**

Proponente

 GUARINI S.R.L. Tel +3902 454 408 20 guarini.srl@pec.it	 BARONI S.R.L. Tel +3902 454 408 20 baroni-srl@pec.it	 DEPALMA S.R.L. Tel +3902 454 408 20 depalmasrl@pec.it	 BARONINUOVI S.R.L. Tel +3902 454 408 20 baroninuovi@pec.it
---	---	--	---

Progettazione opere di rete

INSE S.R.L.
Via Michelangelo, 71
80128 - NAPOLI
Tel. 0815797998 e-mail tecnico@inse.srl.it

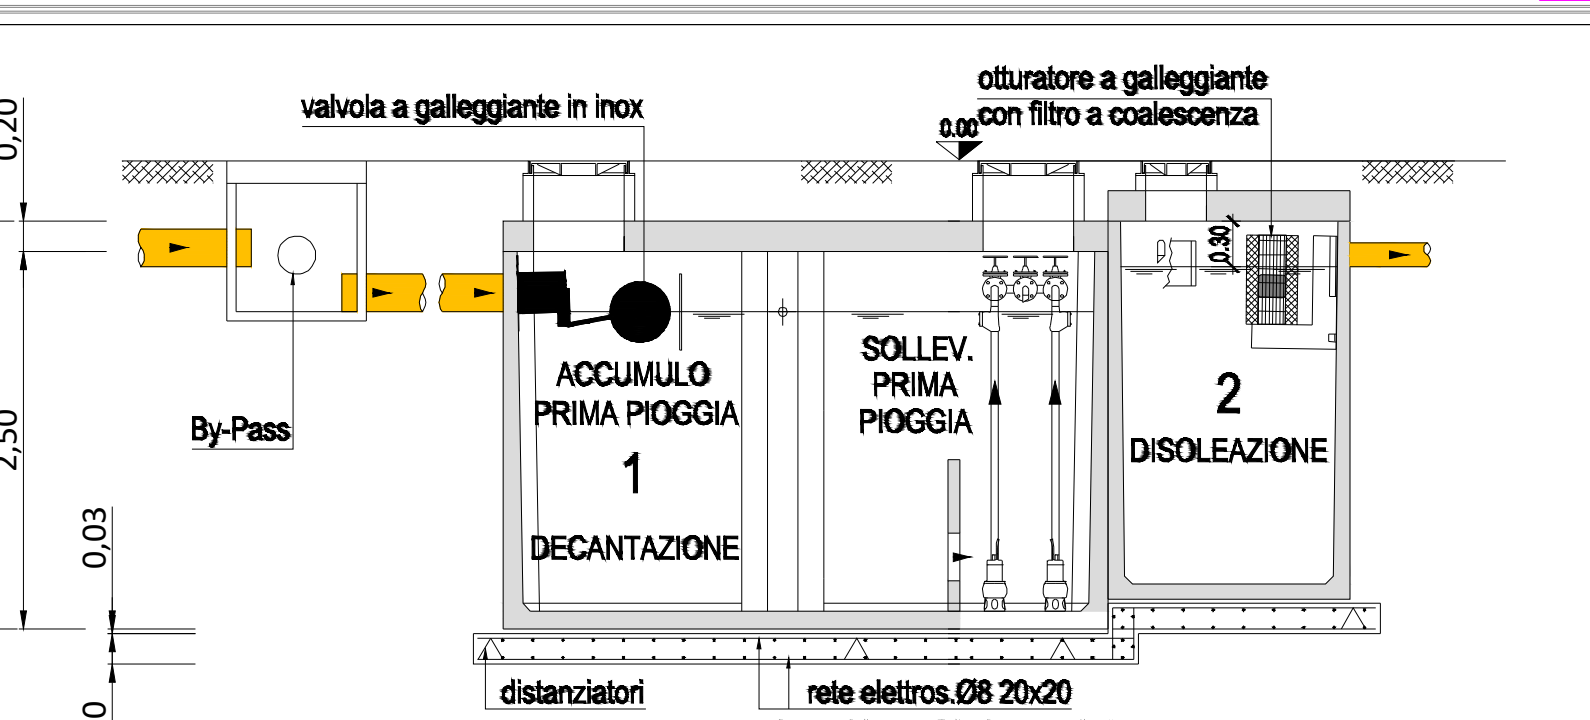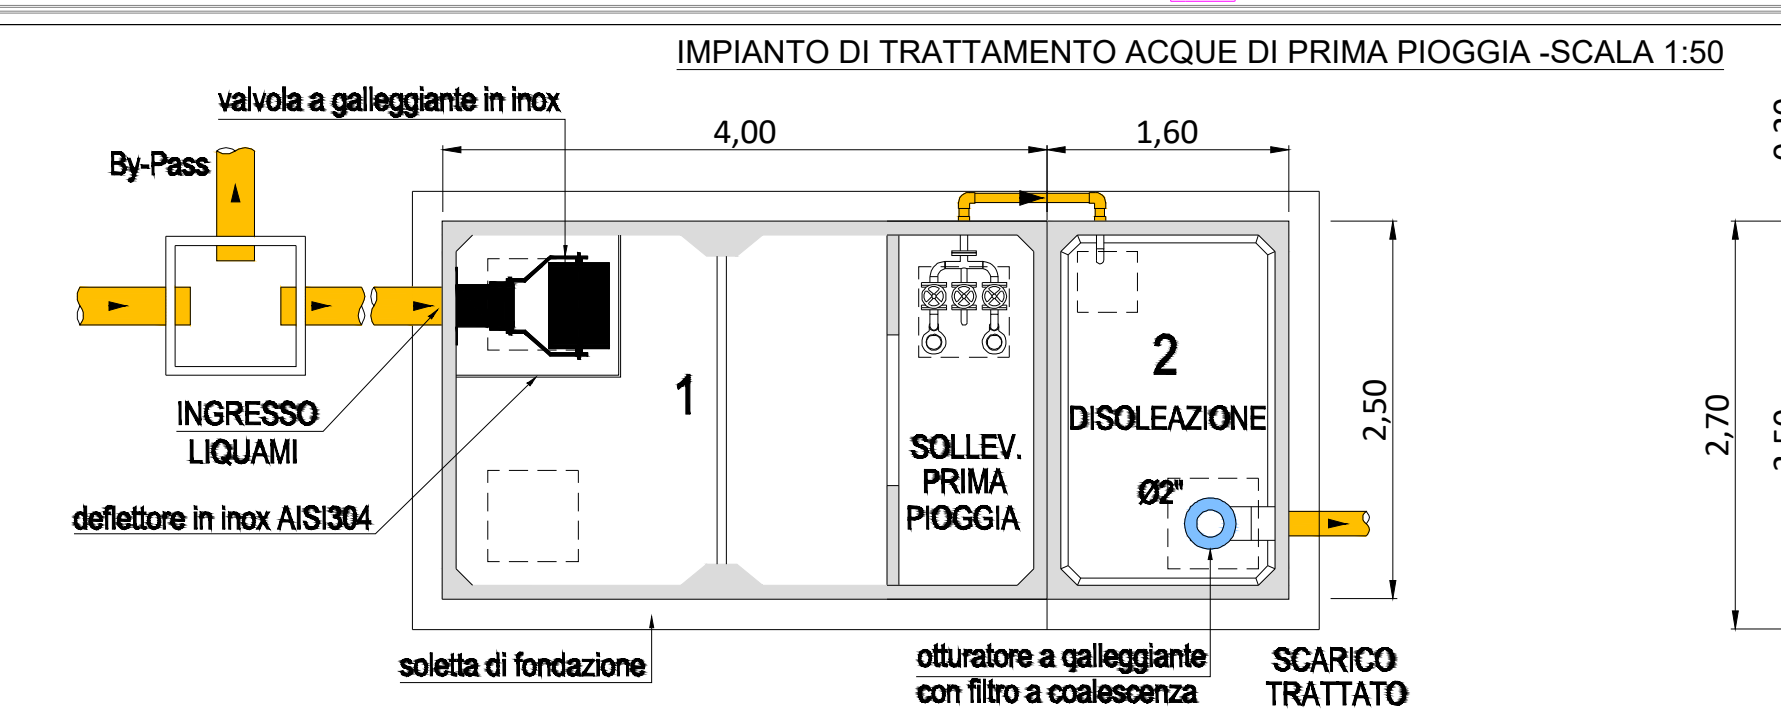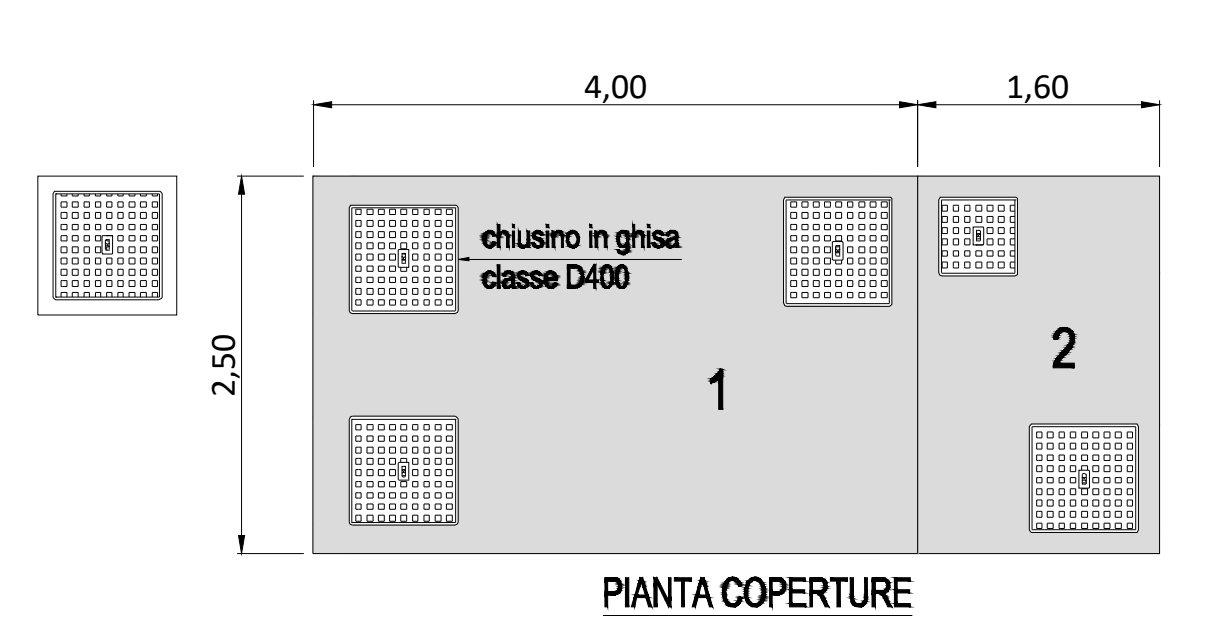

00	23.07.2021	PRIMA EMISSIONE	N. GALDIERO	F. DI MASO	GUARINI S.R.L. - BARONI S.R.L. - DEPALMA S.R.L. - BARONINUOVI S.R.L.
N.	DATA	DESCRIZIONE	ELABORATO	VERIFICATO	APPROVATO
TIPOLOGIA DELL'ELABORATO		FORMATO	SCALA	FOGLIO	
DISEGNO		420x780	1:200 1:50	1 / 1	