



DEVIAZIONE PROVVISORIA RIO TRAVERSA PER ESECUZIONE OPERE IN ALVEO

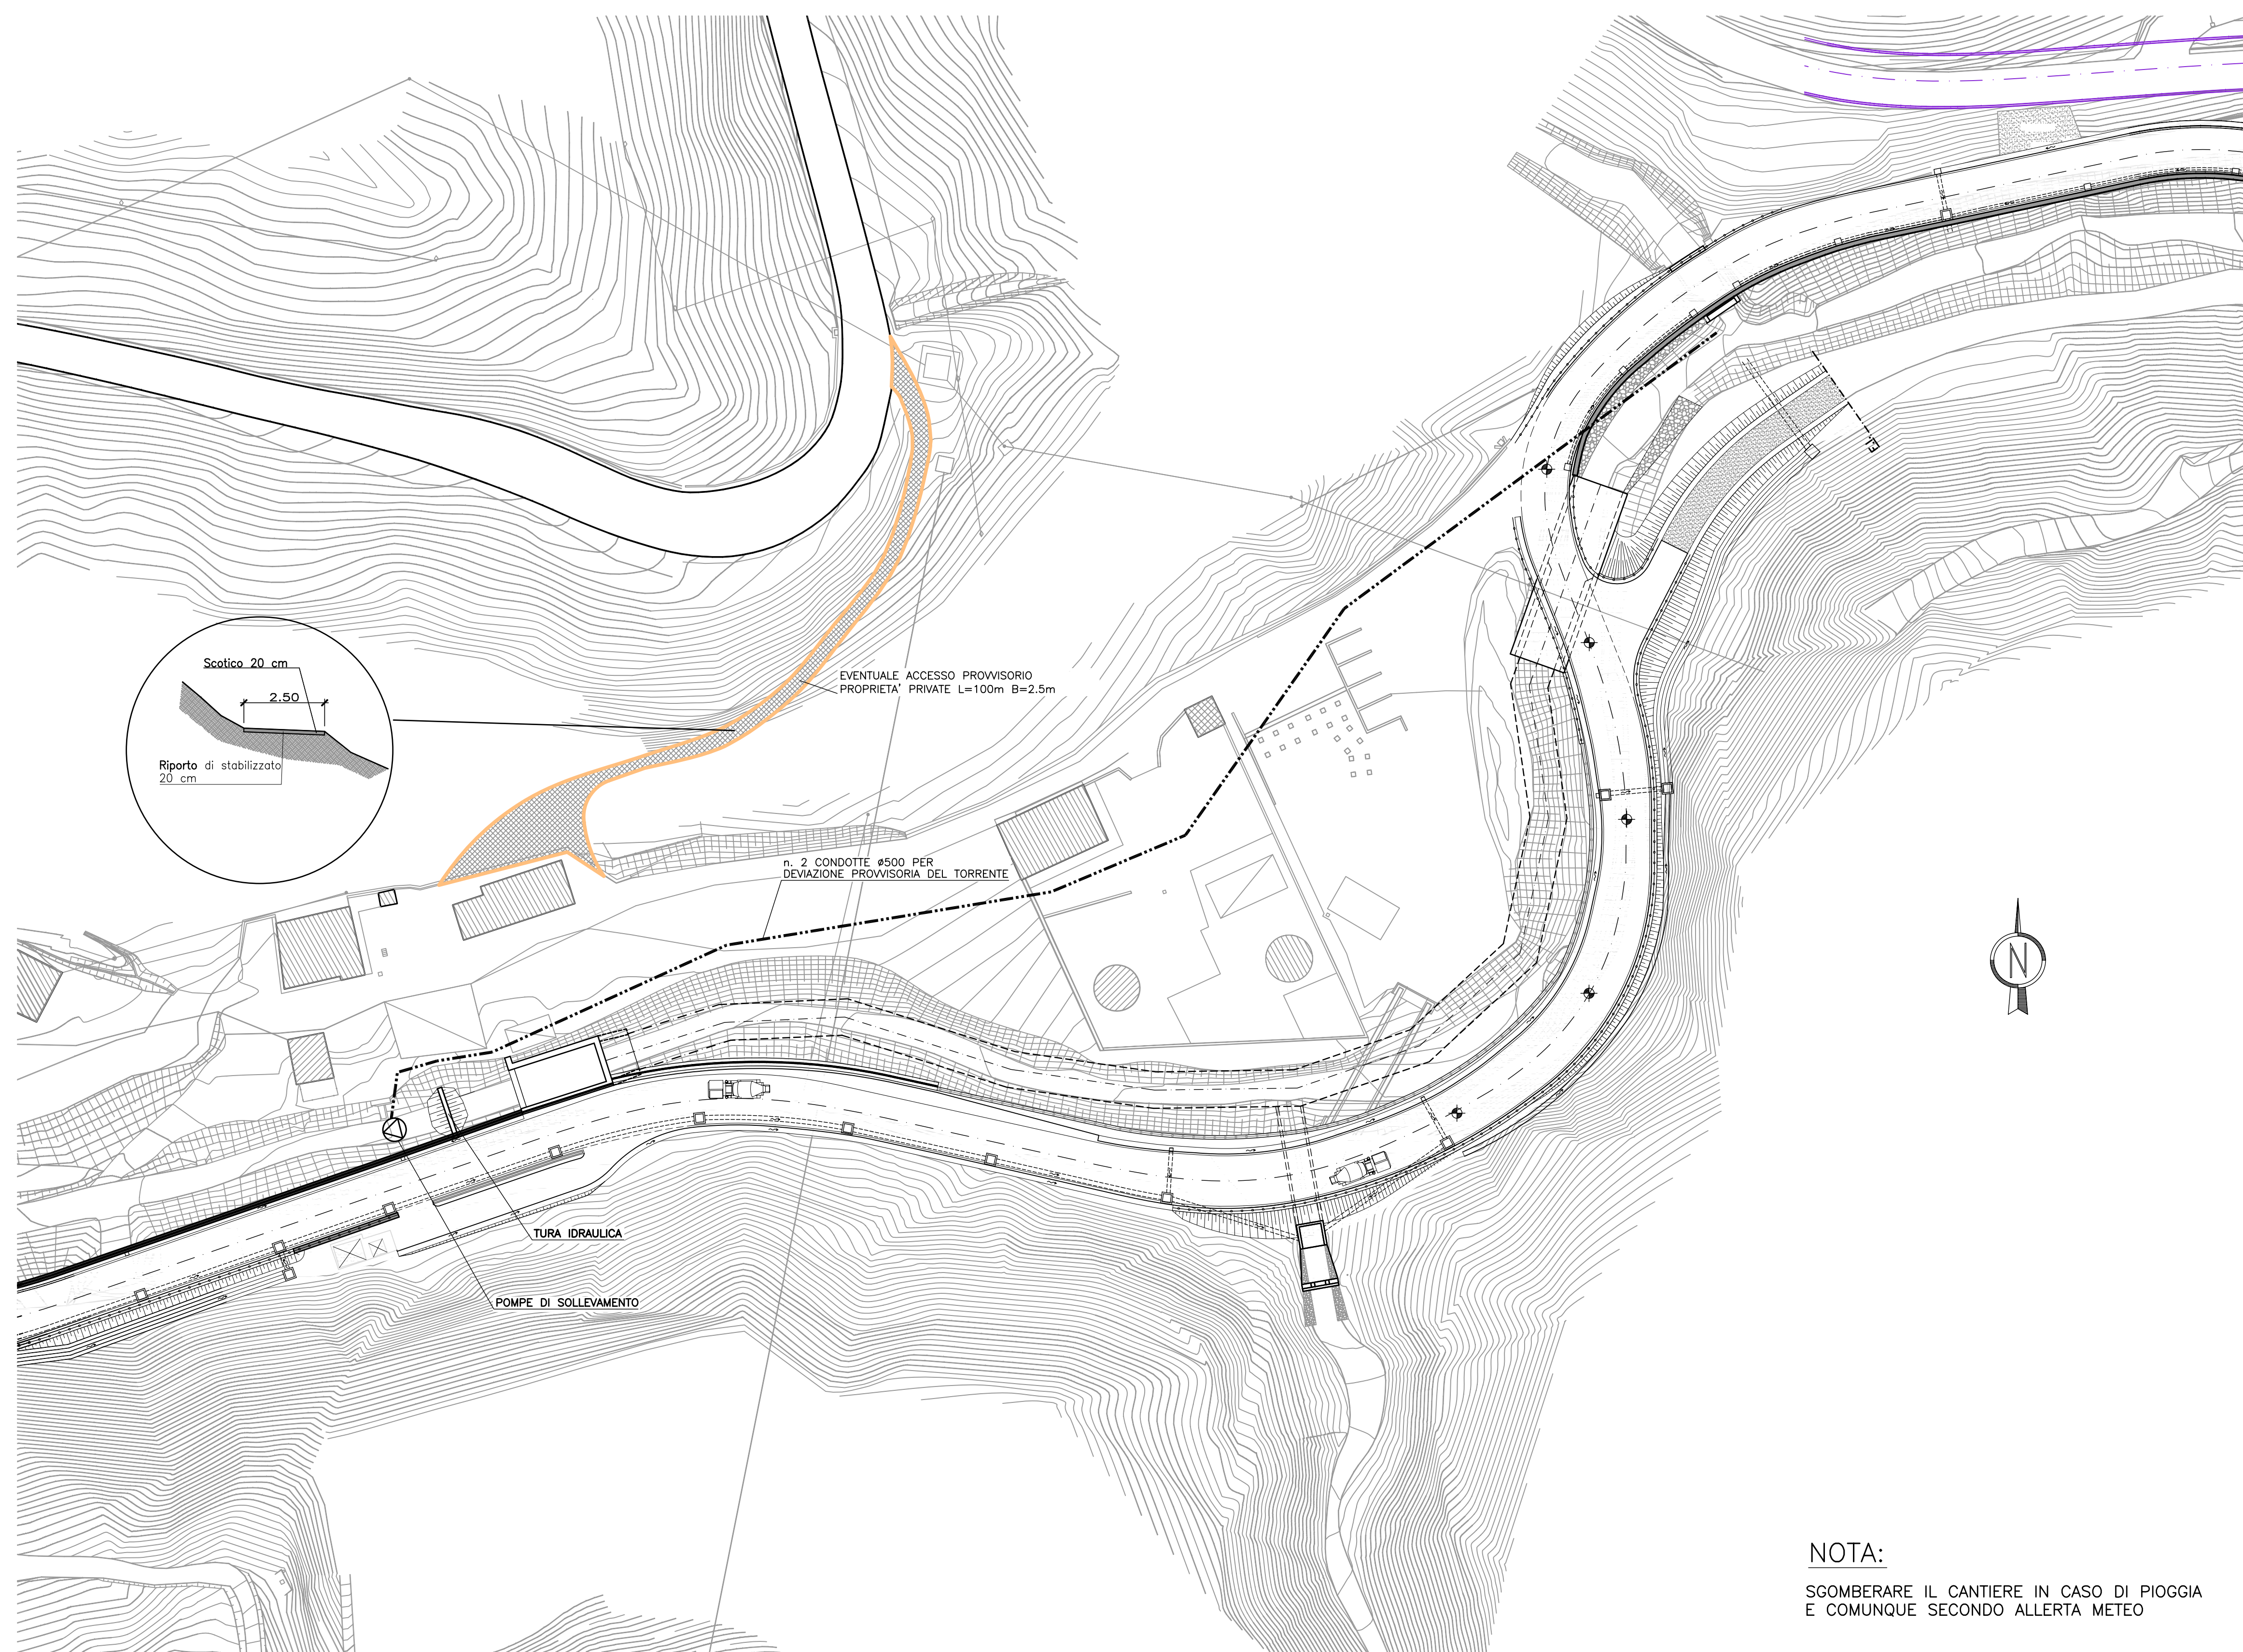

PLANIMETRIA
SCALA 1:500

NOTA:
SGOMBERARE IL CANTIERE IN CASO DI PIOGGIA
E COMUNQUE SECONDO ALLERTA METEO


EVENTUALE INTERSEZIONE PROVVISORIA SU SP.163

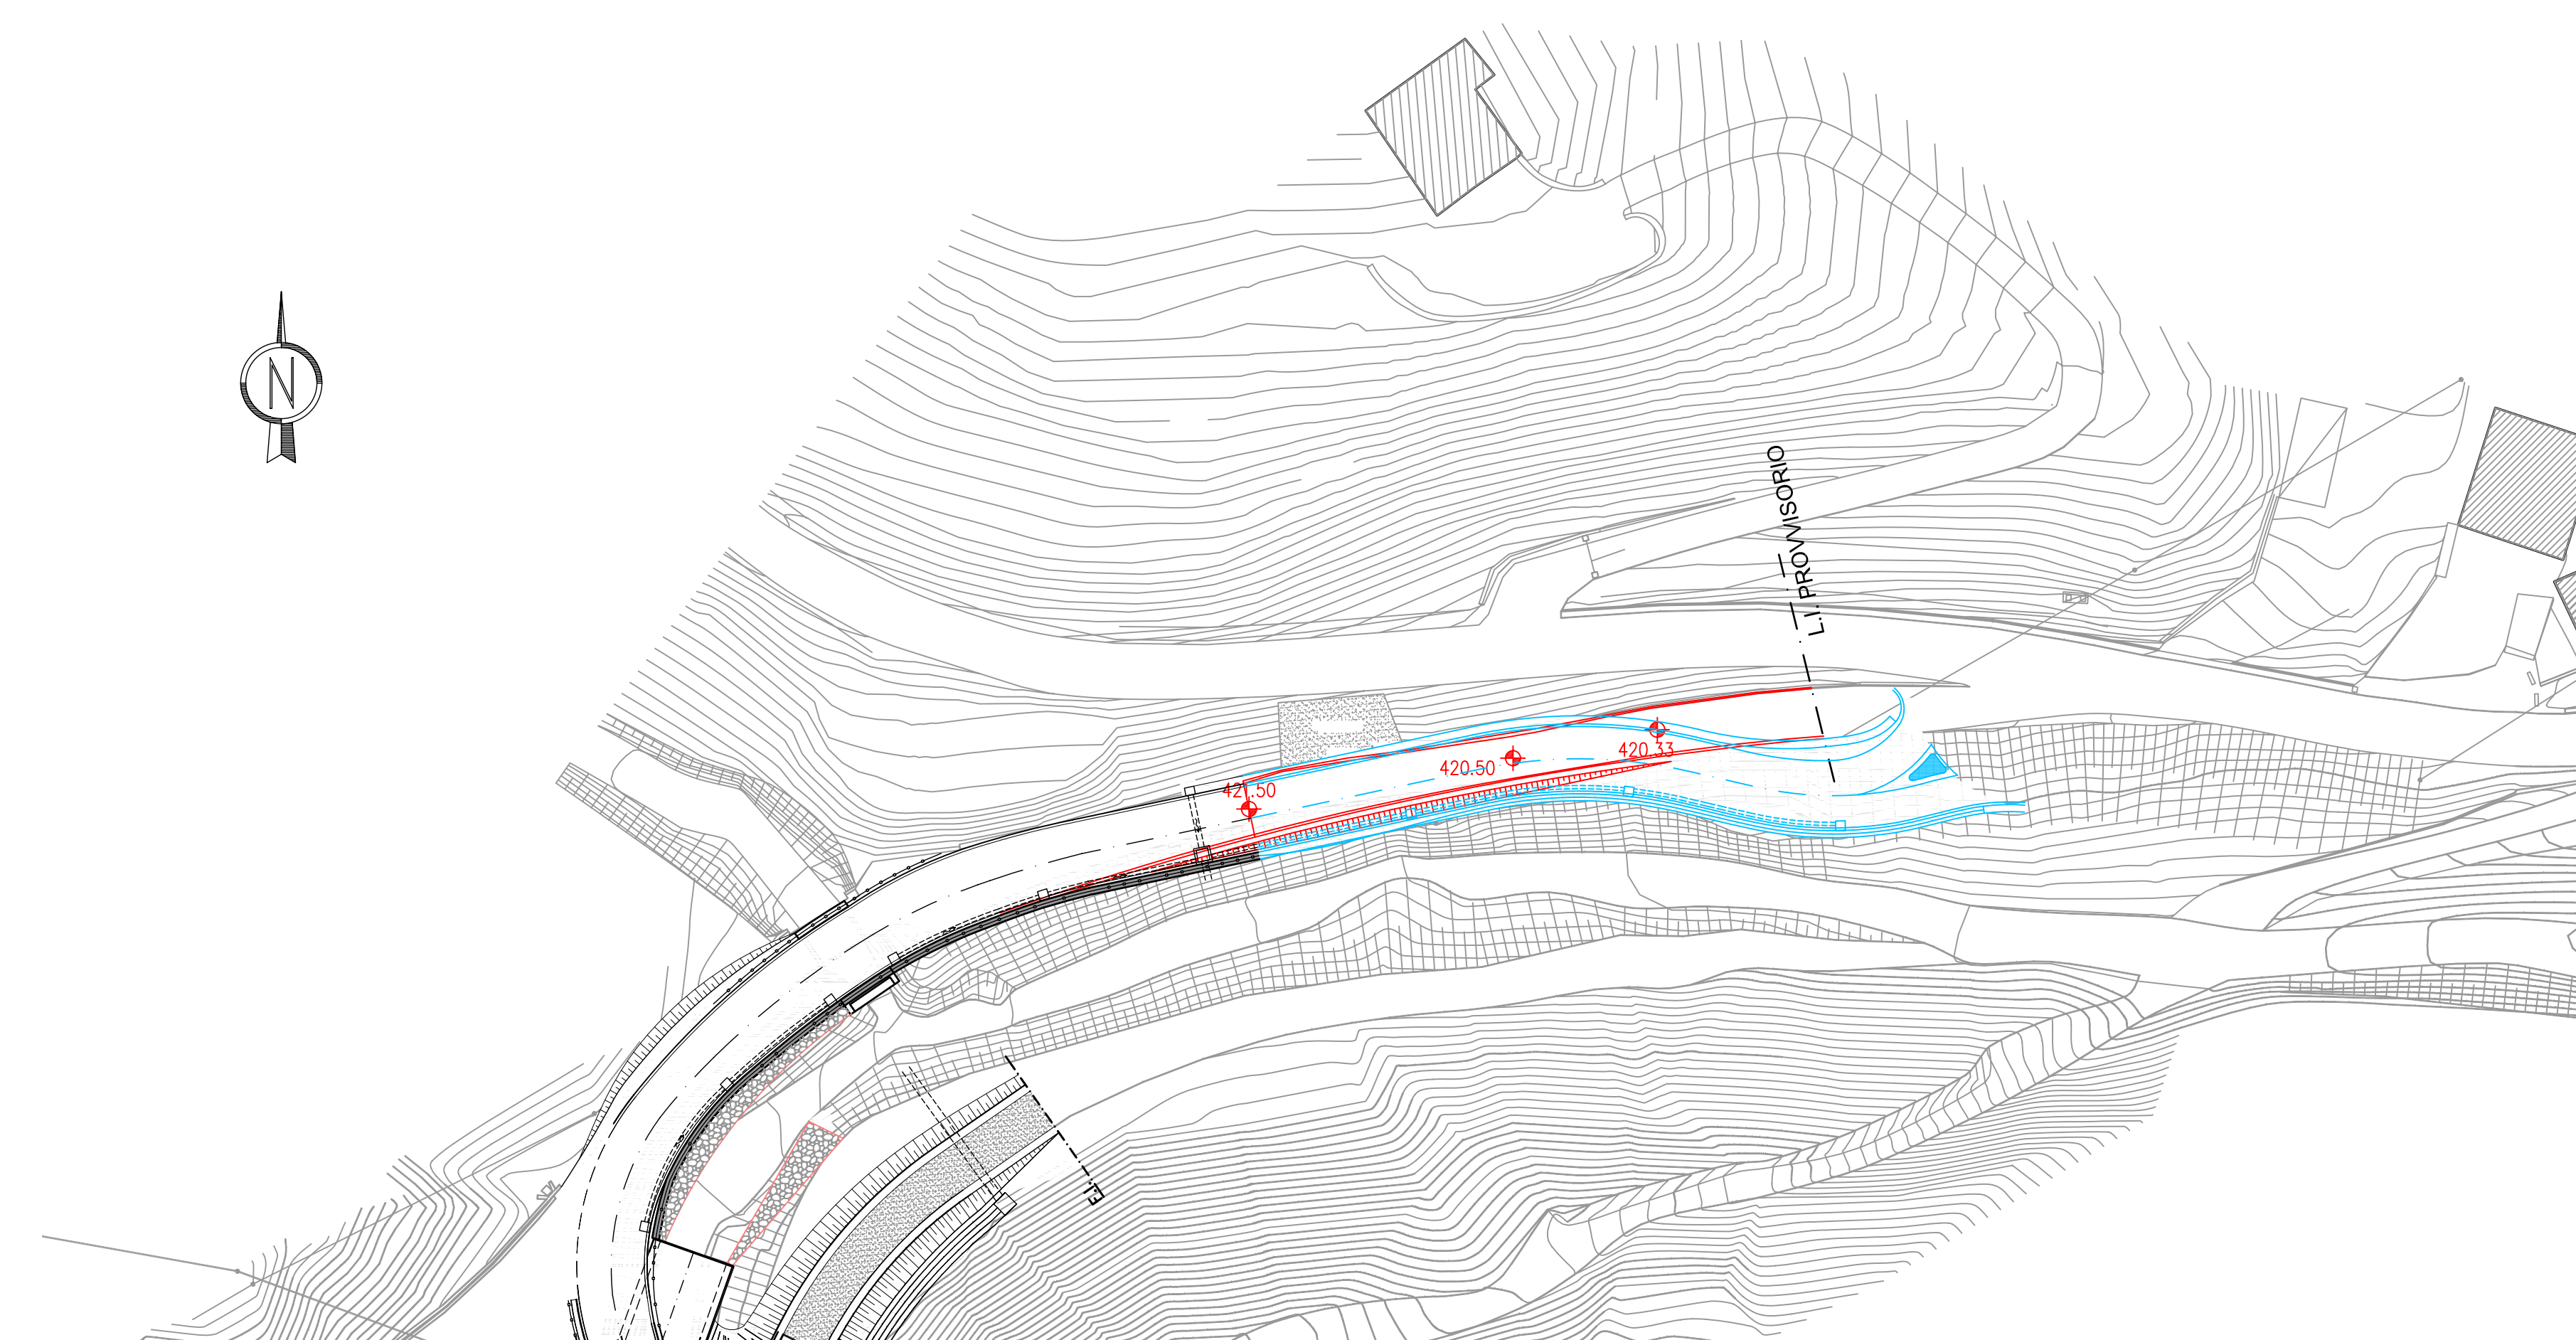

PLANIMETRIA SISTEMAZIONE PROVVISORIA
Scala 1:500


LEGENDA

- PROGETTO DI SISTEMAZIONE PROVVISORIA
- PROGETTO DI SISTEMAZIONE DEFINITIVA

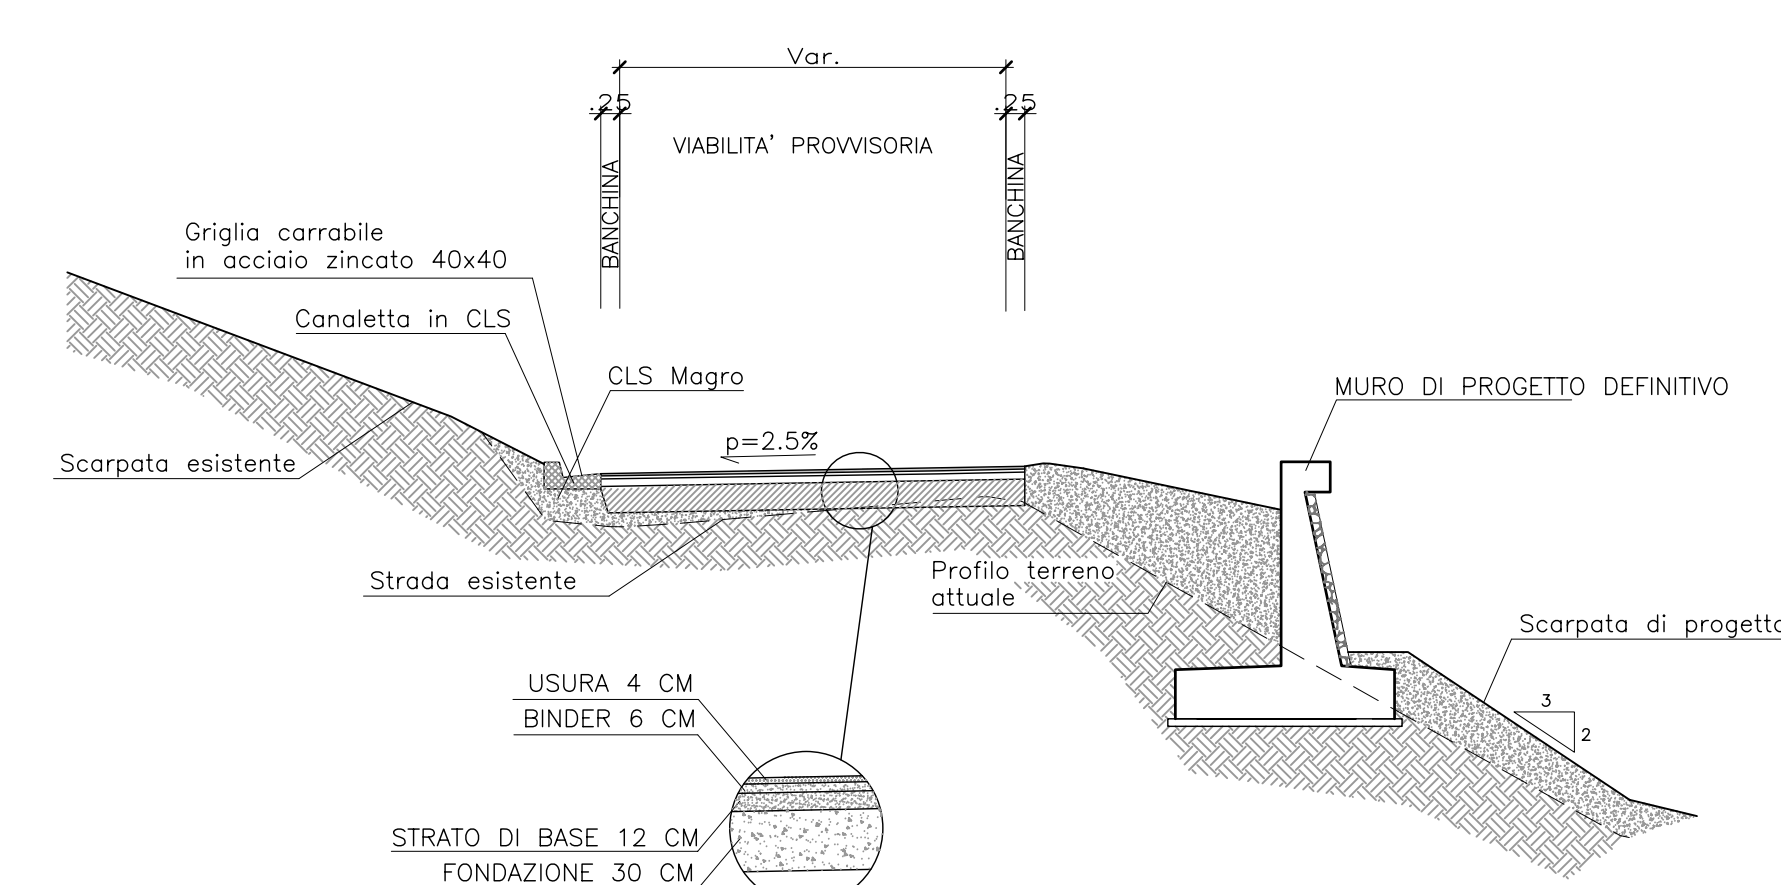


SEZIONE TIPO SITEMAZIONE PROVVISORIA
SCALA 1:100


FASI POSA TOMBINO FINSIDER PER LA REALIZZAZIONE DEL CANTIERE

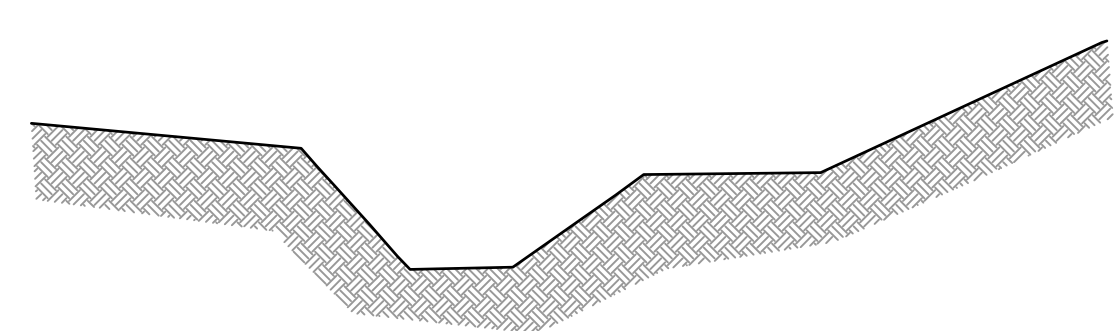


FASE 0: Stato attuale

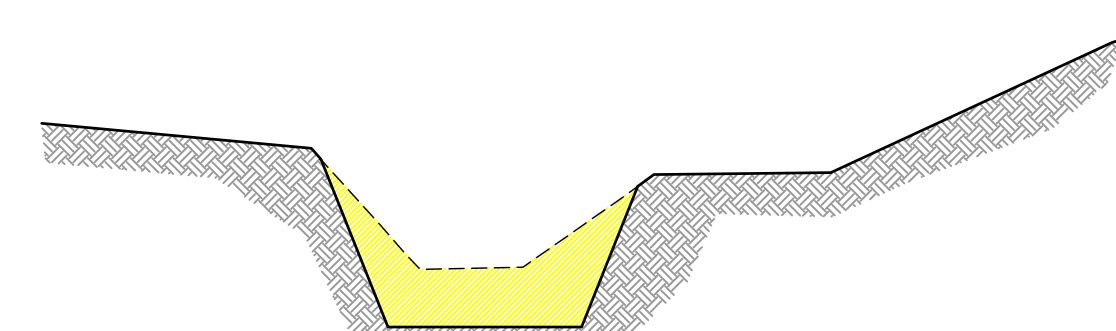


FASE 1: scavo per realizzazione rivestimento

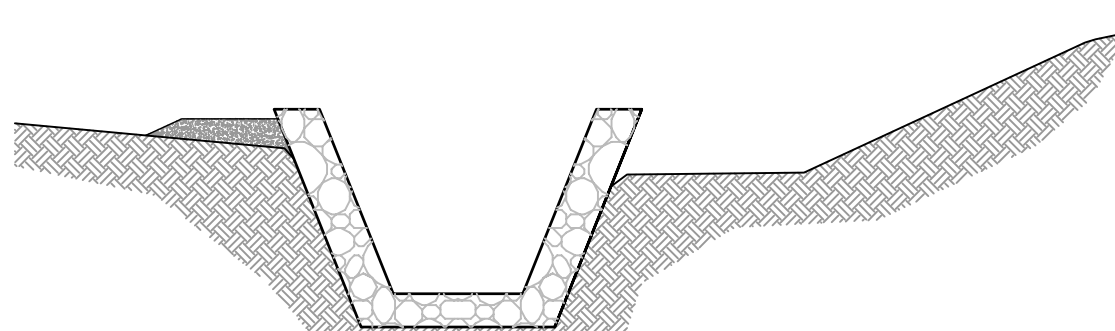

FASE 2: Rintiro laterale per strati; realizzazione rivestimento in massi cementati

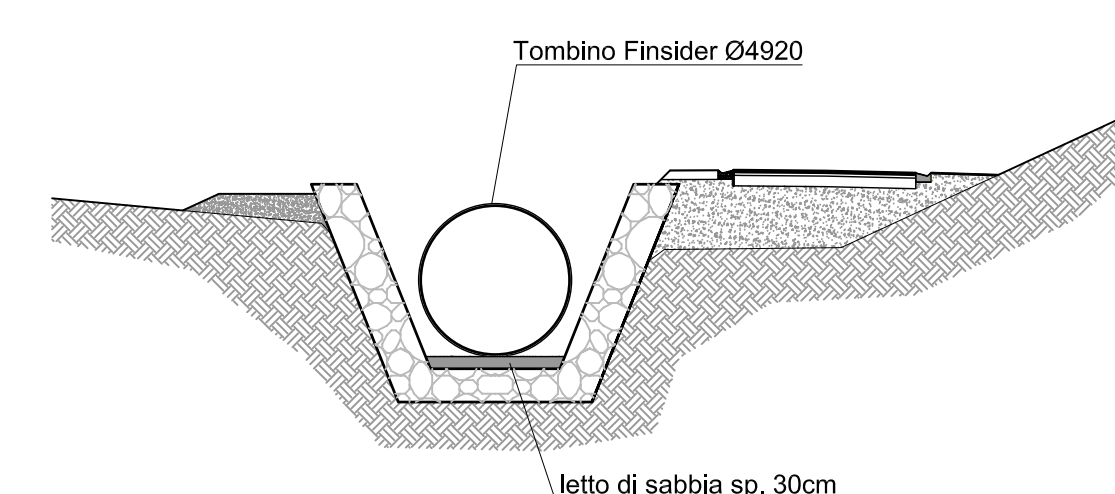


FASE 3: Realizzazione di letto in sabbia; Posa tombino Finsider; realizzazione strada

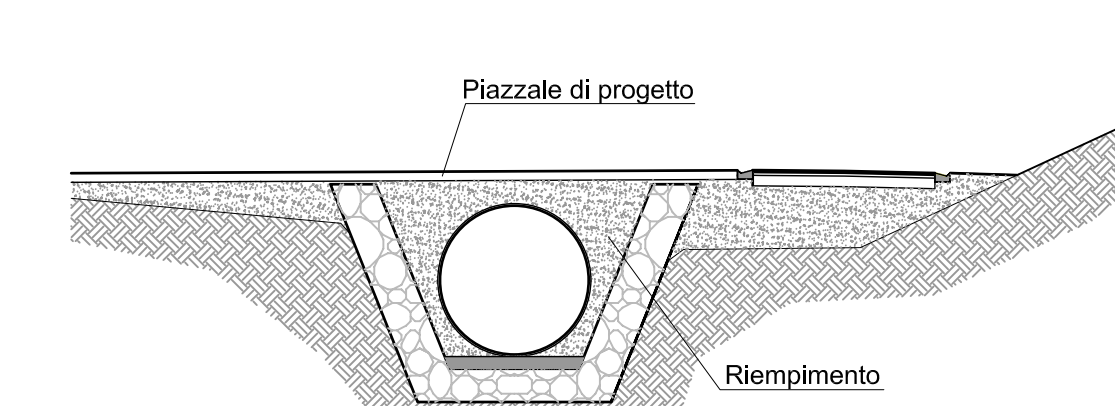


FASE 4: riempimento alveo e realizzazione piazzale


FASI RIMOZIONE TOMBINO FINSIDER E SISTEMAZIONE DEFINITIVA

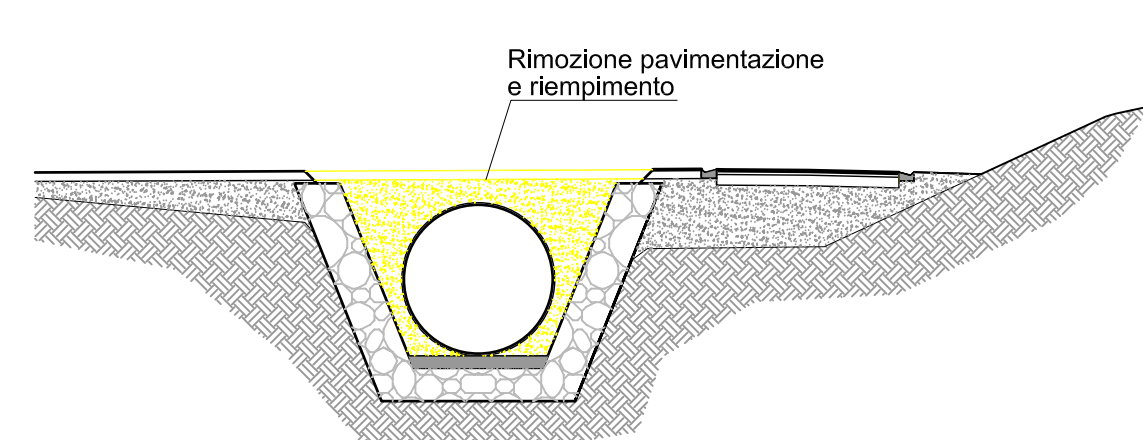

FASE 5: Scavo della parte del piazzale sovrastante il tombino

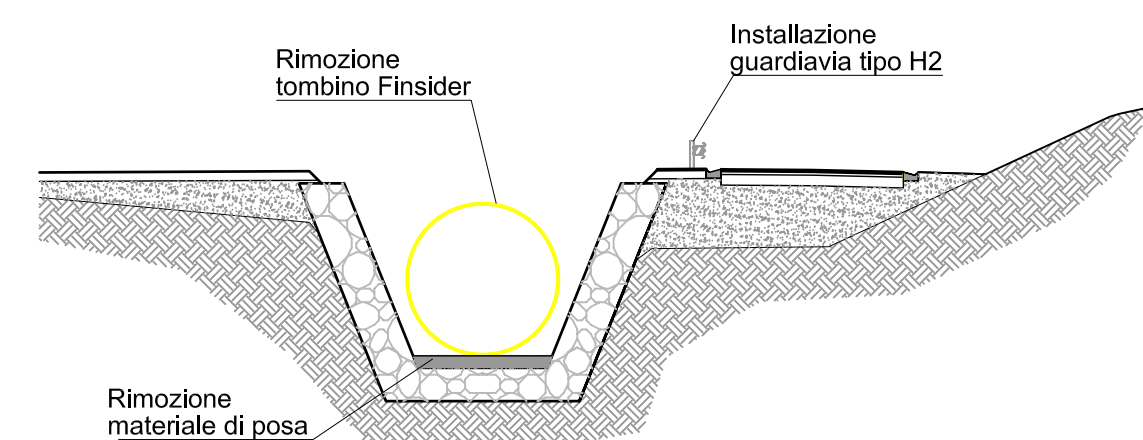

FASE 6: Rimozione del Finsider e del letto di sabbia; montaggio di guardiavia definitivi

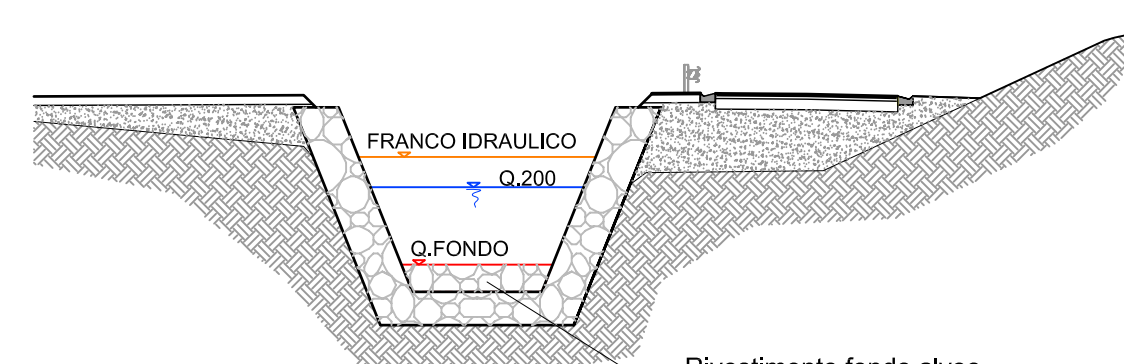

FASE 7: Fase finale, rivestimento fondo alveo in massi cementati fino alla quota di progetto

COMMITENTE:



ALTA SORVEGLIANZA:



GENERAL CONTRACTOR:



INFRASTRUTTURE FERROVIARIE STRATEGICHE DEFINITE DALLA
LEGGE OBIETTIVO N.443/01

TRATTA A.V./A.C. TERZO VALICO DEI GIOVI
PROGETTO ESECUTIVO

VIABILITA' DI ACCESSO AL CANTIERE COP2 CASTAGNOLA
Sistemazioni provvisorie e fasi di lavoro

GENERAL CONTRACTOR Contraor Cociv Ing. G. Gagnoni	DIRETTORE LAVORI	SCALA: 1:500/100
---	------------------	---------------------

COMMESSA	LOTTO	FASE	ENTE	TIPO DOC.	OPERADISCIPLINA	PROGE.	REV.
I G 5 1	0 1	E	C V	P Z	N V 2 2 0 0	0 0 2	B

Rev.	Descrizione emissione	Redatto	Data	Verificato	Data	Proprietà Integratore	Data	IL PROGETTISTA
A00	Prima emissione	Ing. F. Cobla	23/05/2012	Ing. F. Cobla	28/05/2012	E. Pignatelli	31/05/2012	Ing. E. Ghislini
B00	Seconda emissione in seguito ad integrazione con il FOTOREALISMO	Ing. F. Cobla	10/10/2012	Ing. F. Cobla	12/10/2012	E. Pignatelli	15/10/2012	

