

ISTANZA DI VIA
(Artt. 23-24-25 del D. Lgs 152/2006 e ss.mm.ii.)

COMITENTE **DIOMEDE srl**
Via Nairoli 40
00144 - Roma - RM
P.IVA 15672691001



PROGETTISTI INCARICATI


Arch. DANIELE CONTICCHIO STUDIO PROFESSIONALE IN PIAZZA DELLA ROCCA N.13 00187 ROMA C.F. 02074830968 TEL. 06 49200000 WWW.DANIELECONTICCHIO.COM	Ing. MARCO GRANDE STUDIO PROFESSIONALE IN VIA CASILINA NORD N.83 PROFESIONE SPA C.F. 02049770228 TEL. 06 49200000 WWW.MARCOGRANDE.COM	Ing. DANIELE MARRAS STUDIO PROFESSIONALE IN VIA GALASSI N.2 CIVITA' DEL VESCOVO C.F. 02074830968 TEL. 06 49200000 WWW.DANIELEMARRAS.COM	Ing. LORENA VACCA STUDIO PROFESSIONALE IN VIA GALASSI N.2 CIVITA' DEL VESCOVO C.F. 02074830968 TEL. 06 49200000 WWW.LORENAVACCA.COM
---	---	---	---

PROGETTO DI UN IMPIANTO FOTOVOLTAICO A TERRA COLLEGATO ALLA RTN
Potenza nominale 96,152 MWp
Località "Serra Tacconi" - Comune di Uta (CA)



TITOLO ELABORATO
CABINE ELETTRICHE MT e CONTROL ROOM

REV.	DATA	DESCRIZIONE	REDATTO	CONTROLLATO	APPROVATO
01	Definitivo	Luglio 2022	1:50	TAVPROG011	
REV.	FASE	PROGETTUALE	DATA	SCALA	IDENTIFICATORE

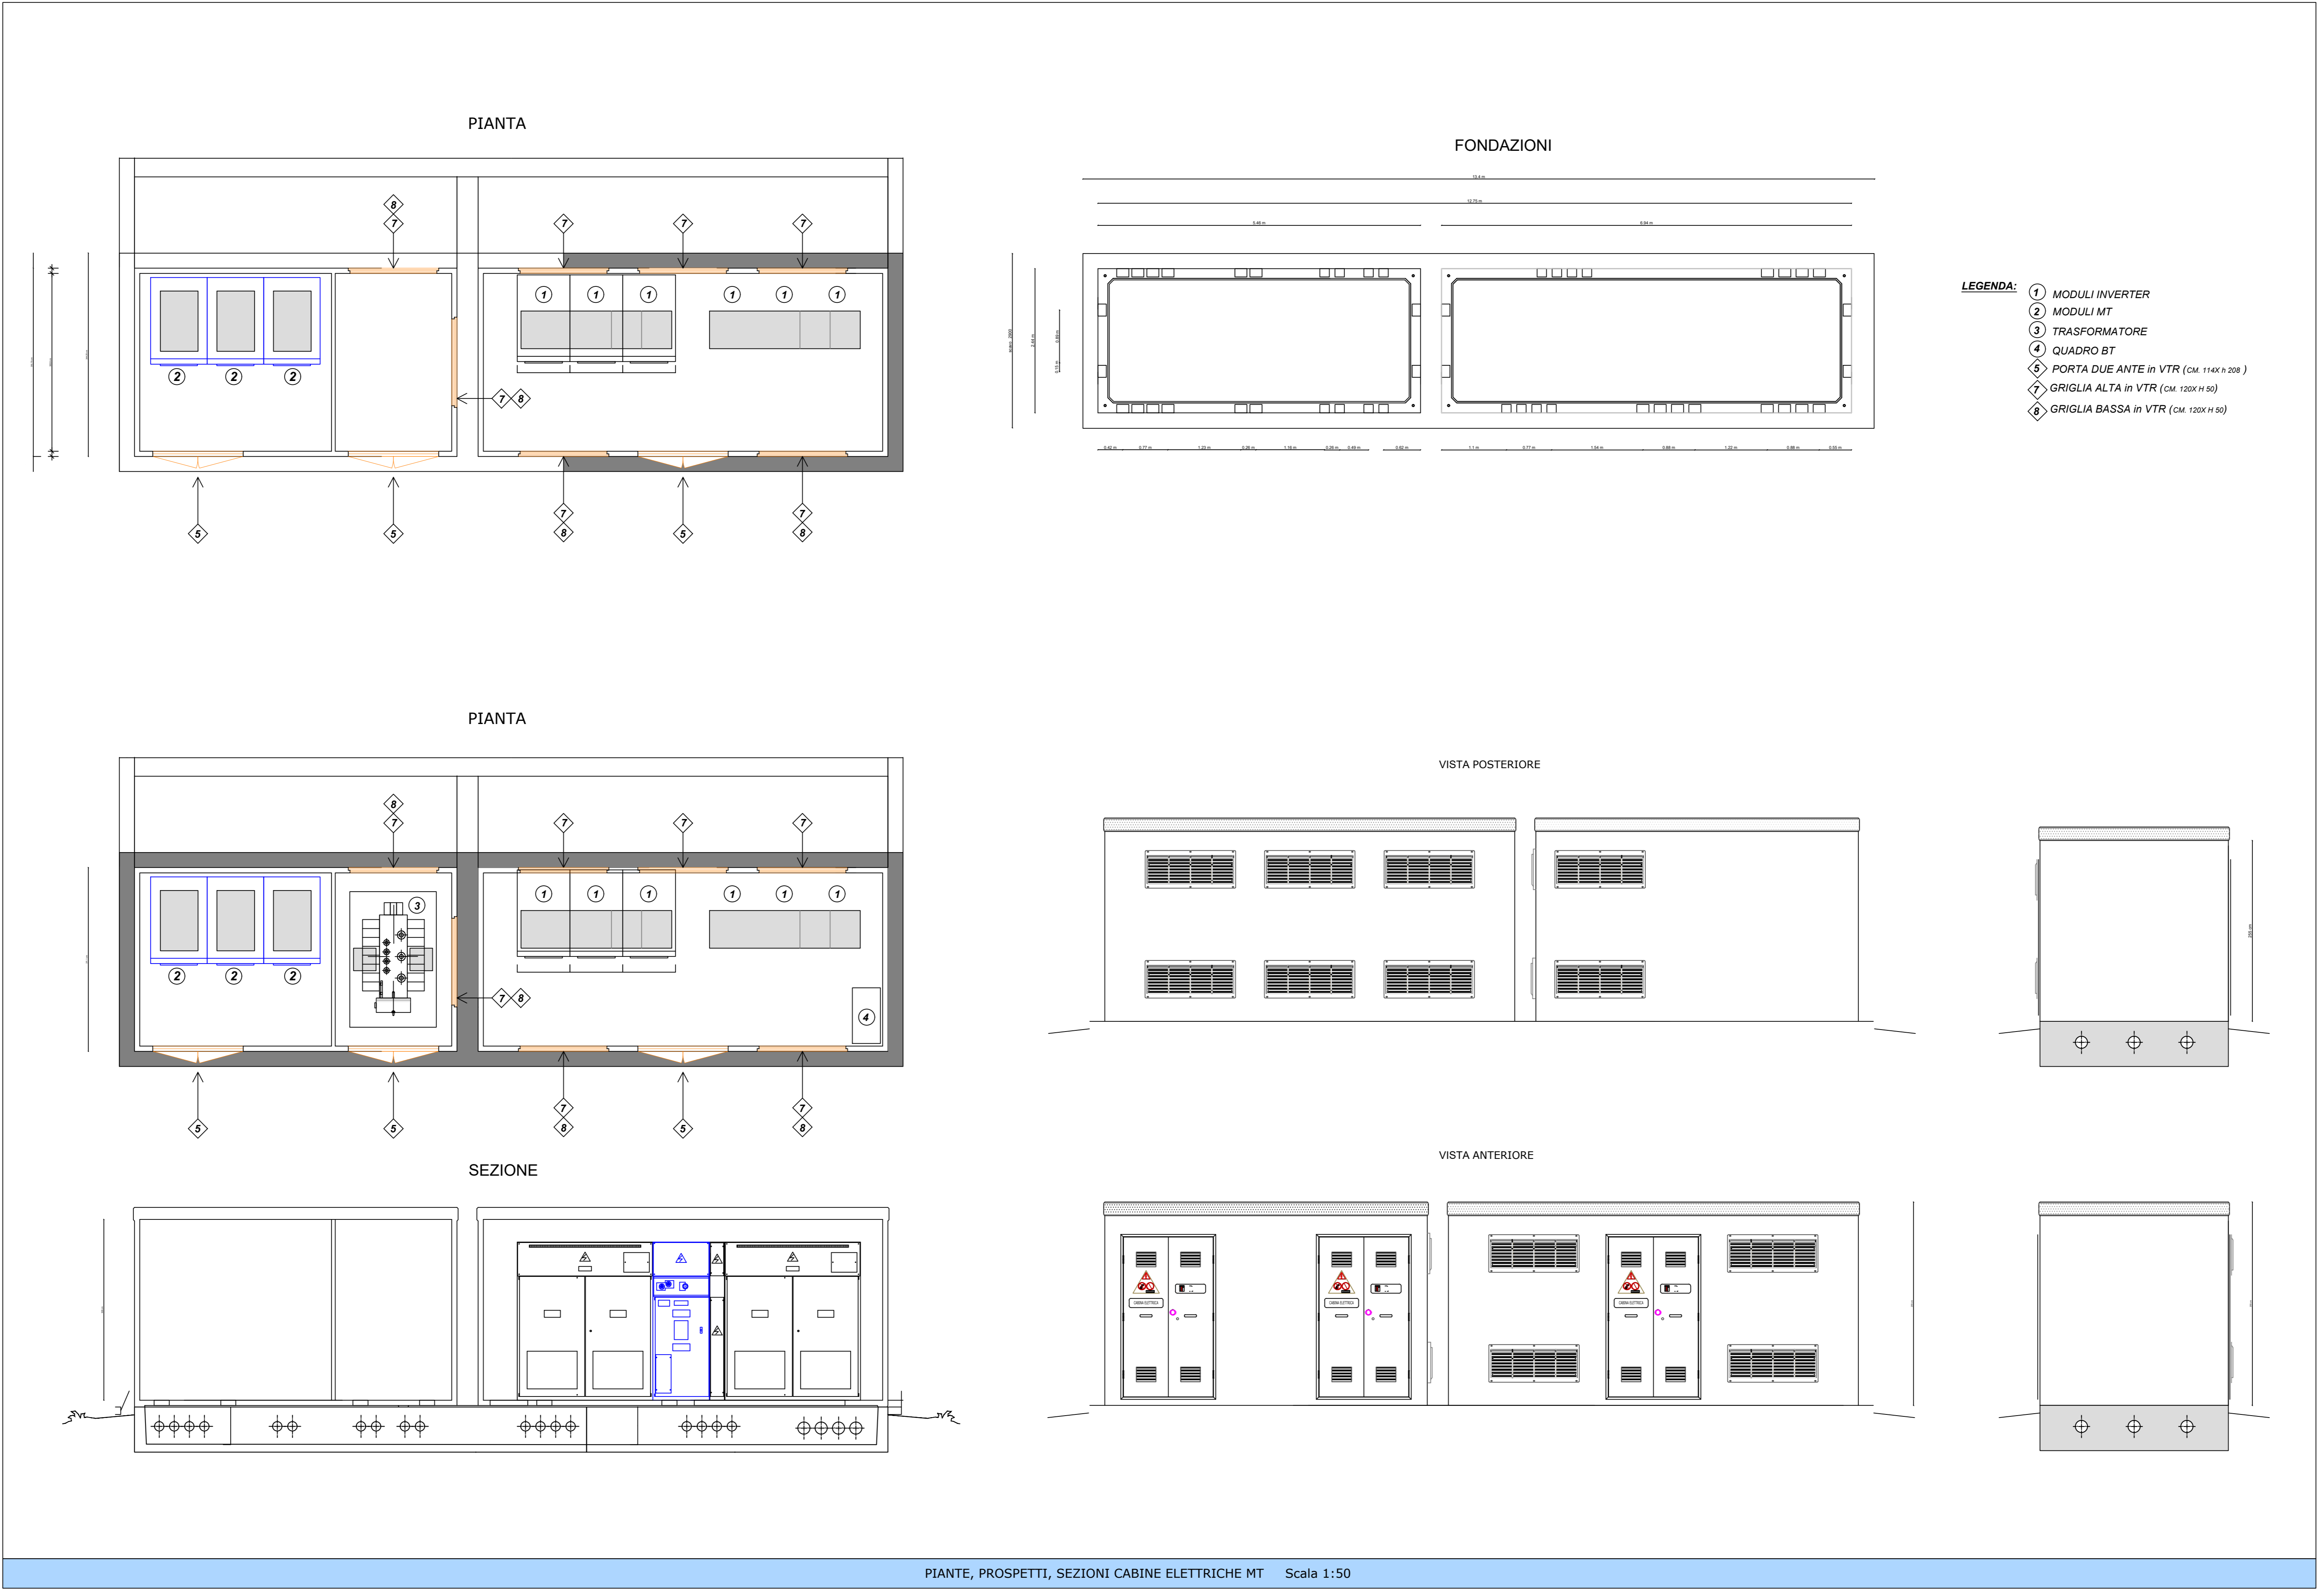

PIANTE, PROSPETTI, SEZIONI CABINE ELETTRICHE MT Scala 1:50

