

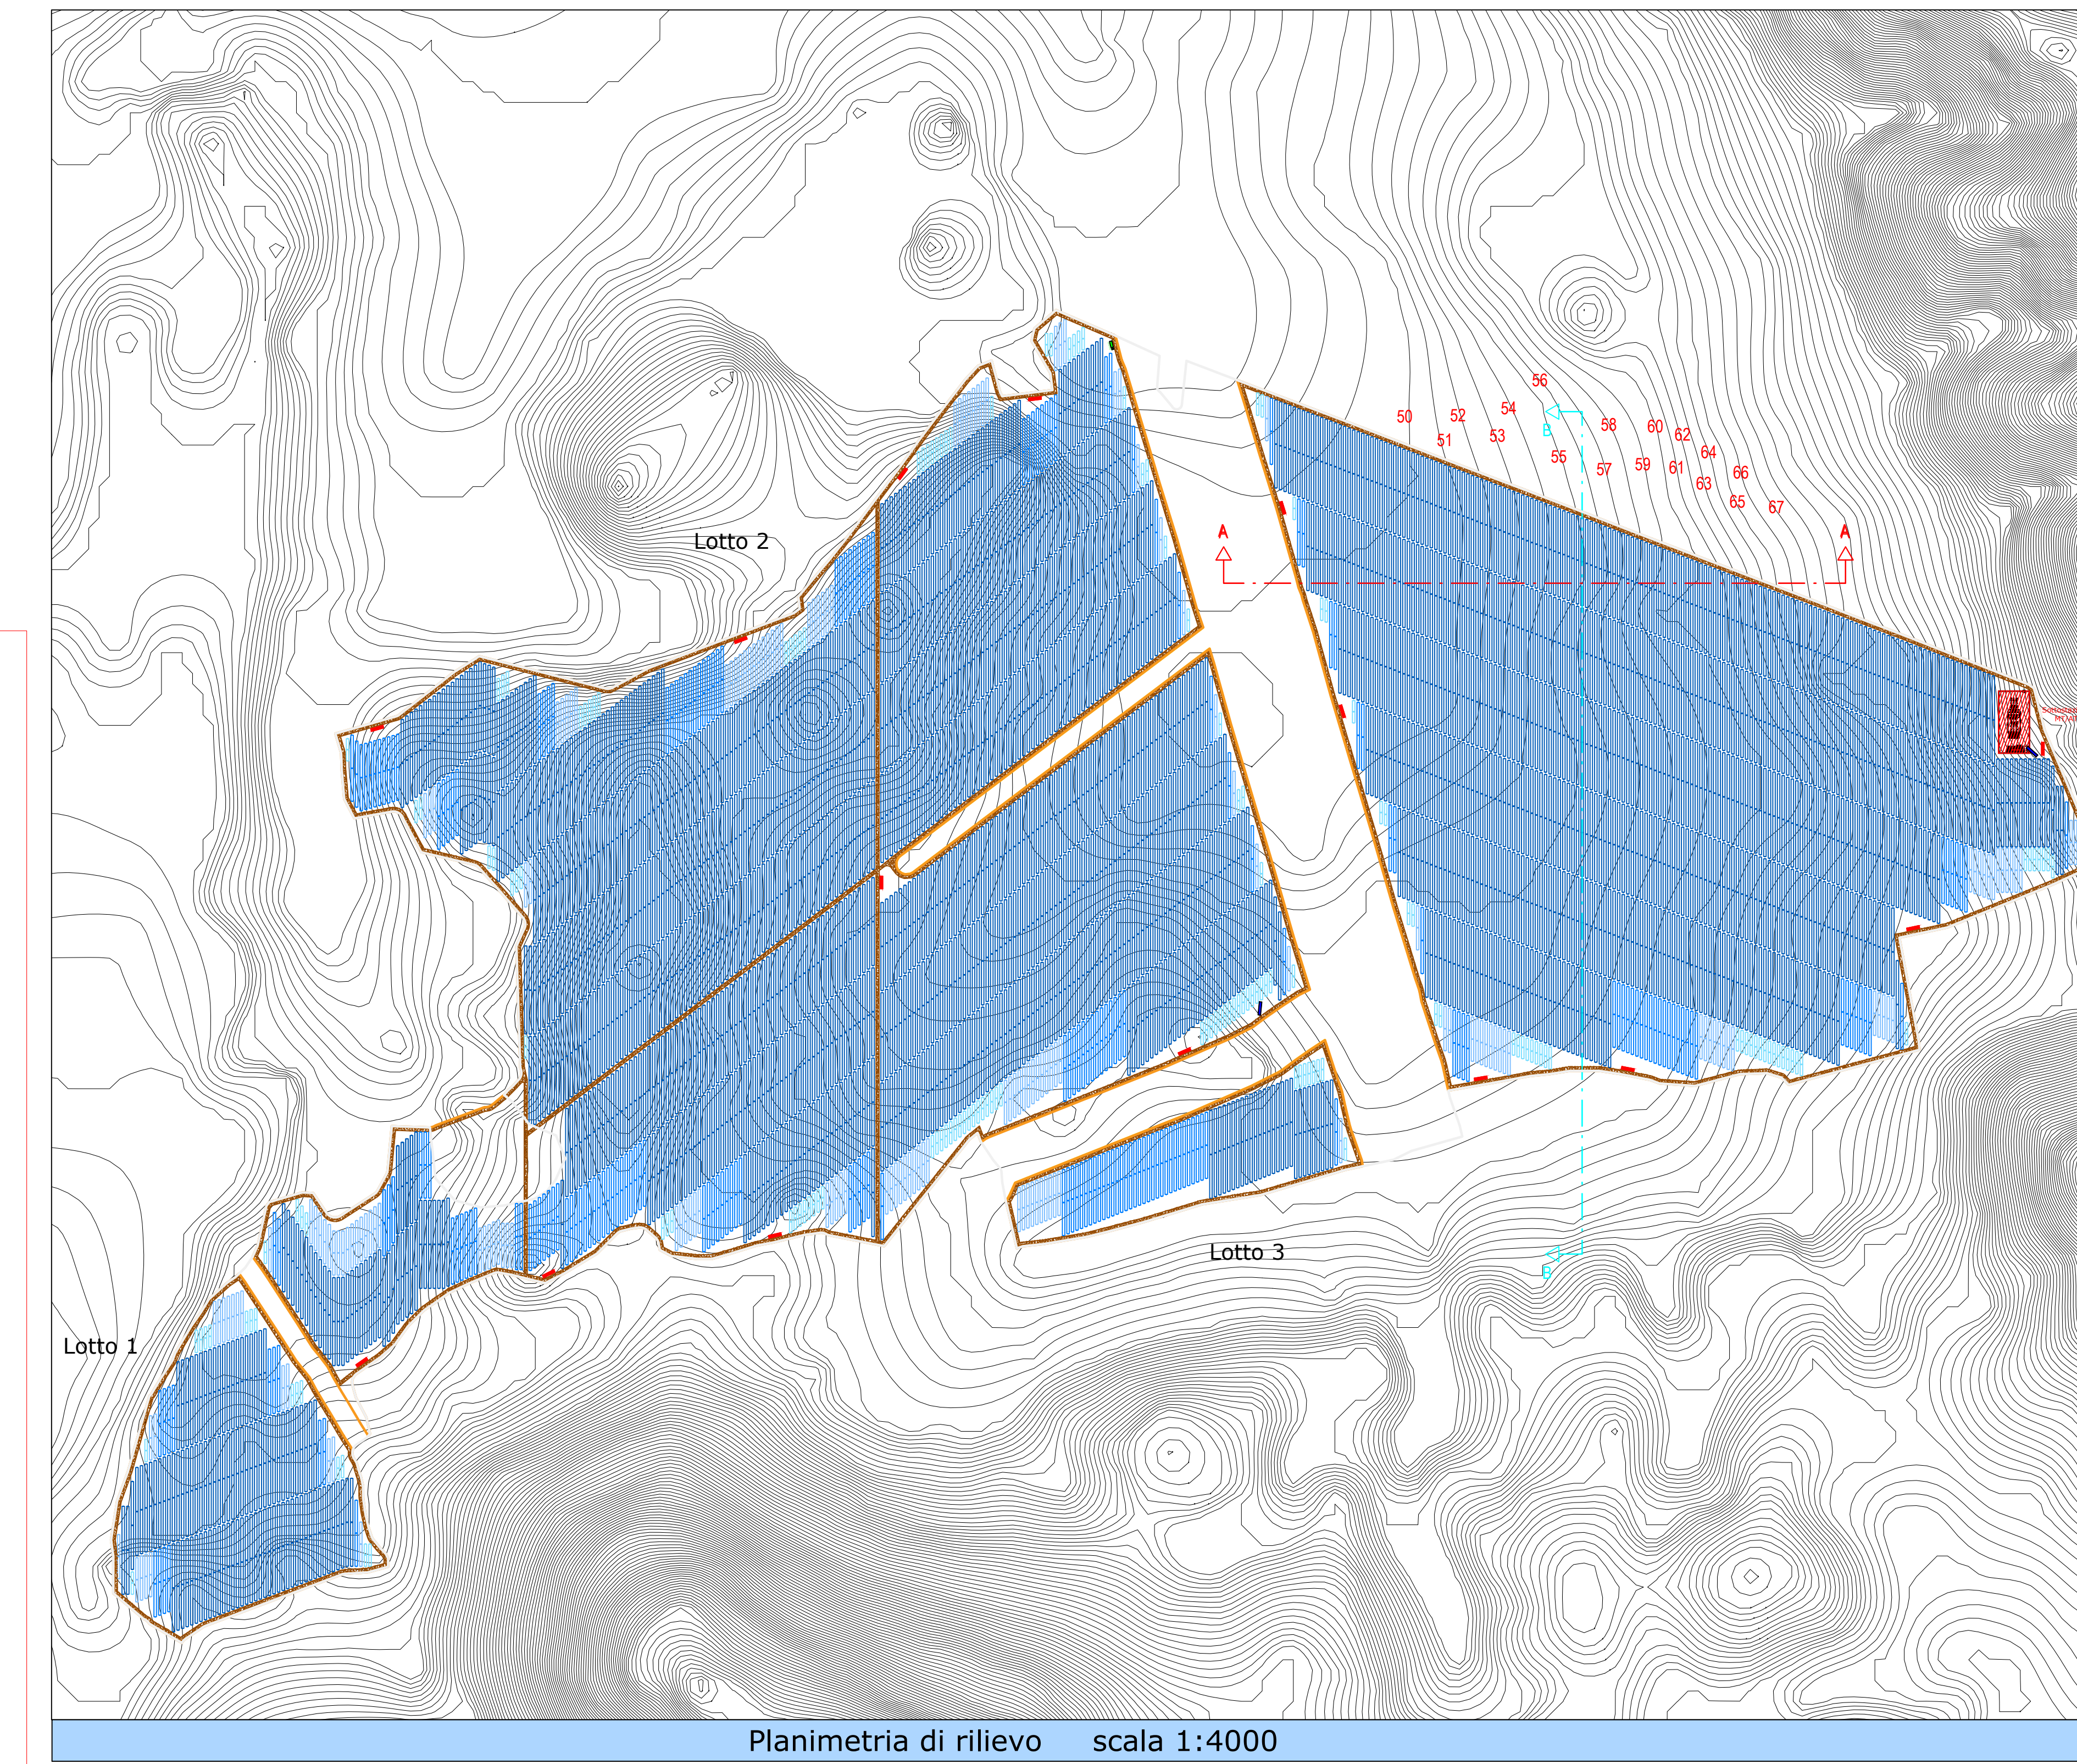


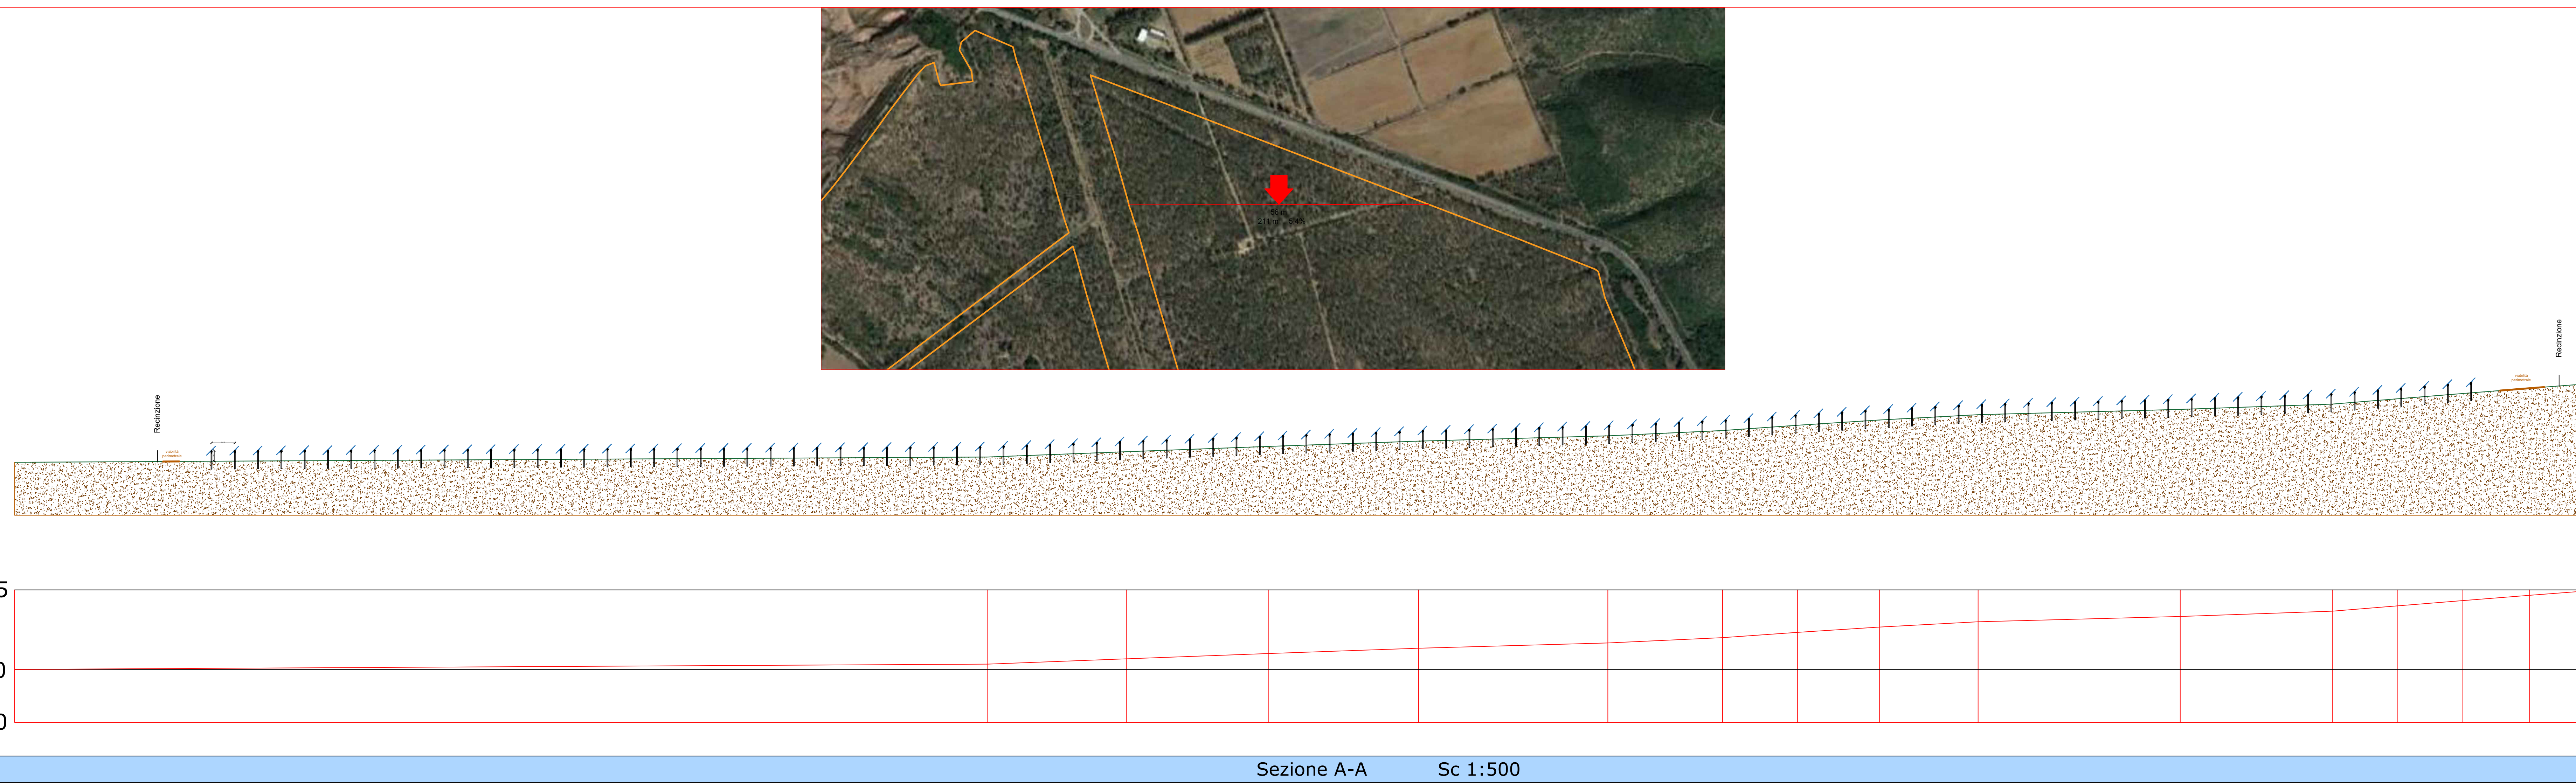

ISTANZA DI VIA (Art. 23-24-25 del D. Lgs 152/2006 e ss.mm.ii.)																					
COMPETE: DIOMEDE srl Via Natio di 00144 Roma - RM 06/47812590 DIOMEDE																					
Ing. DANIELE CANTICCHIO Arch. DANIELE CANTICCHIO PROGETTAZIONE E REDAZIONE DELLO SCHEMA DI CANTIERE VERIFICA E CONFORMITÀ ALLE DISPOSIZIONI DELL'ART. 235 DEL D. LGS. 152/2006 VERIFICA E CONFORMITÀ ALLE DISPOSIZIONI DELL'ART. 235 DEL D. LGS. 152/2006 VERIFICA E CONFORMITÀ ALLE DISPOSIZIONI DELL'ART. 235 DEL D. LGS. 152/2006 Ing. MARCO GRANDE PROGETTAZIONE E REDAZIONE DELLO SCHEMA DI CANTIERE VERIFICA E CONFORMITÀ ALLE DISPOSIZIONI DELL'ART. 235 DEL D. LGS. 152/2006 VERIFICA E CONFORMITÀ ALLE DISPOSIZIONI DELL'ART. 235 DEL D. LGS. 152/2006 VERIFICA E CONFORMITÀ ALLE DISPOSIZIONI DELL'ART. 235 DEL D. LGS. 152/2006 Ing. DANIELE MARRAS PROGETTAZIONE E REDAZIONE DELLO SCHEMA DI CANTIERE VERIFICA E CONFORMITÀ ALLE DISPOSIZIONI DELL'ART. 235 DEL D. LGS. 152/2006 VERIFICA E CONFORMITÀ ALLE DISPOSIZIONI DELL'ART. 235 DEL D. LGS. 152/2006 VERIFICA E CONFORMITÀ ALLE DISPOSIZIONI DELL'ART. 235 DEL D. LGS. 152/2006 Ing. LORENA VACCA PROGETTAZIONE E REDAZIONE DELLO SCHEMA DI CANTIERE VERIFICA E CONFORMITÀ ALLE DISPOSIZIONI DELL'ART. 235 DEL D. LGS. 152/2006 VERIFICA E CONFORMITÀ ALLE DISPOSIZIONI DELL'ART. 235 DEL D. LGS. 152/2006 VERIFICA E CONFORMITÀ ALLE DISPOSIZIONI DELL'ART. 235 DEL D. LGS. 152/2006																					
PROGETTO DI UN IMPIANTO FOTOVOLTAICO A TERRA COLLEGATO ALLA RTN Potenza nominale 96,152 MWp Località "Serra Tacconi" - Comune di Uta (CA)																					
PROGETTO ELABORATO: PARTICOLARI COSTRUTTIVI TRACKERS-PANNELLI																					
<table border="1" style="width: 100%; border-collapse: collapse;"> <tr> <td style="width: 15%;">REV.</td> <td style="width: 35%;">DATA</td> <td style="width: 35%;">DESCRIZIONE</td> <td style="width: 15%;">RELATTO</td> <td style="width: 15%;">CONTROLLATO</td> <td style="width: 20%;">APPROVATO</td> </tr> <tr> <td>01</td> <td></td> <td>Definitivo</td> <td>Luglio 2022</td> <td>1:4000:1:500</td> <td>TAVPROG102</td> </tr> <tr> <td>REV.</td> <td></td> <td>FASE PROGETUALE</td> <td>DATA</td> <td>SCALA</td> <td>IDENTIFICATORE</td> </tr> </table>				REV.	DATA	DESCRIZIONE	RELATTO	CONTROLLATO	APPROVATO	01		Definitivo	Luglio 2022	1:4000:1:500	TAVPROG102	REV.		FASE PROGETUALE	DATA	SCALA	IDENTIFICATORE
REV.	DATA	DESCRIZIONE	RELATTO	CONTROLLATO	APPROVATO																
01		Definitivo	Luglio 2022	1:4000:1:500	TAVPROG102																
REV.		FASE PROGETUALE	DATA	SCALA	IDENTIFICATORE																

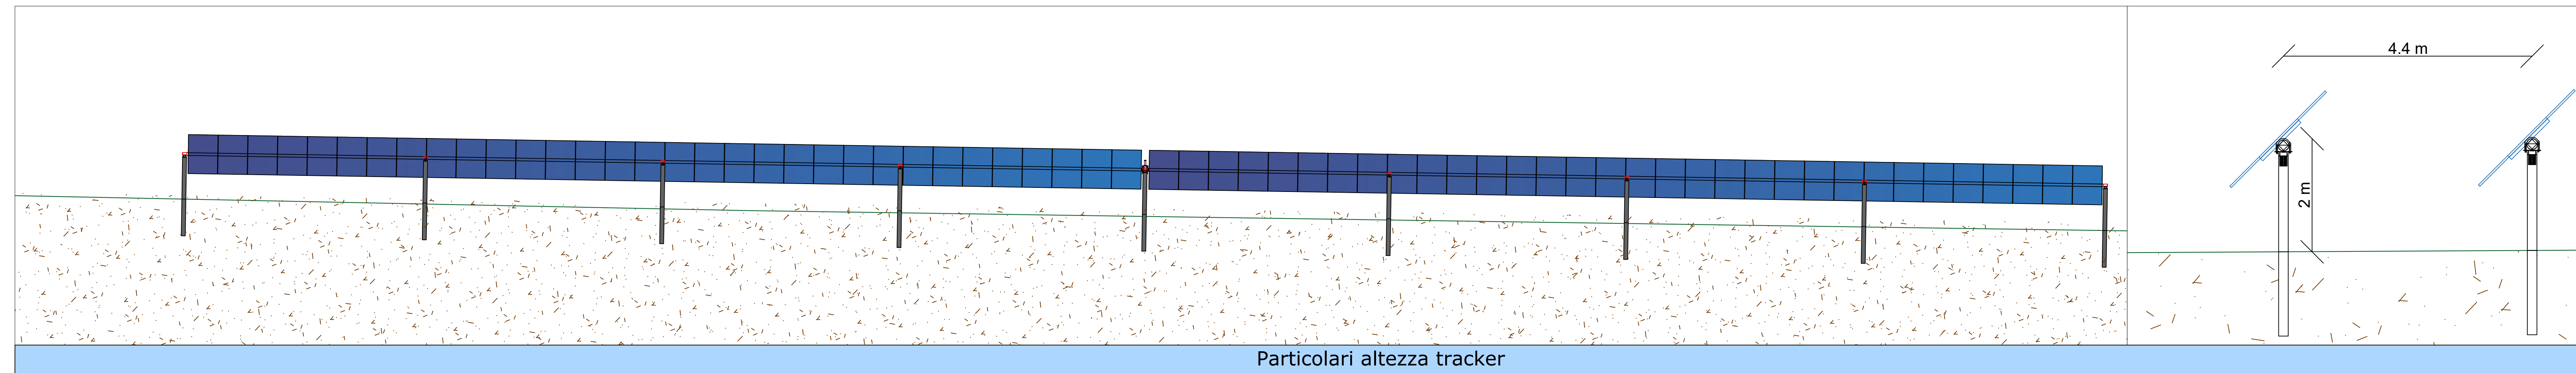