

Lavori di completamento del molo foraneo del Porto dell'Arenella secondo la configurazione di piano regolatore approvato dal Consiglio Superiore LL.PP. con voto n. 529 dell' 11.09.1974
- Completamento del molo di sopraflutto del Porto dell'Arenella -
Esecuzione delle indagini e dei rilievi integrativi -
CUP I71J19000040005 - CIG Z61306A643



Elaborato	Descrizione	Scala	Rev	Data
T.2	Ortofoto e Piano Quotato			
Redatto	Rilievi a cura di			
Ing. G. Giordano	ArenaSub S.r.l. (Ing. G. Giordano)	1:200	1	23.07.2021

L'amministratore
Cap. Giuseppe Arena

R.O.V. & MARINE CONTRACTOR
COMMERCIAL DIVING
GEOTECHNICAL



OCEANOGRAPHIC SURVEY
GEOPHYSICAL SURVEY
VESSEL

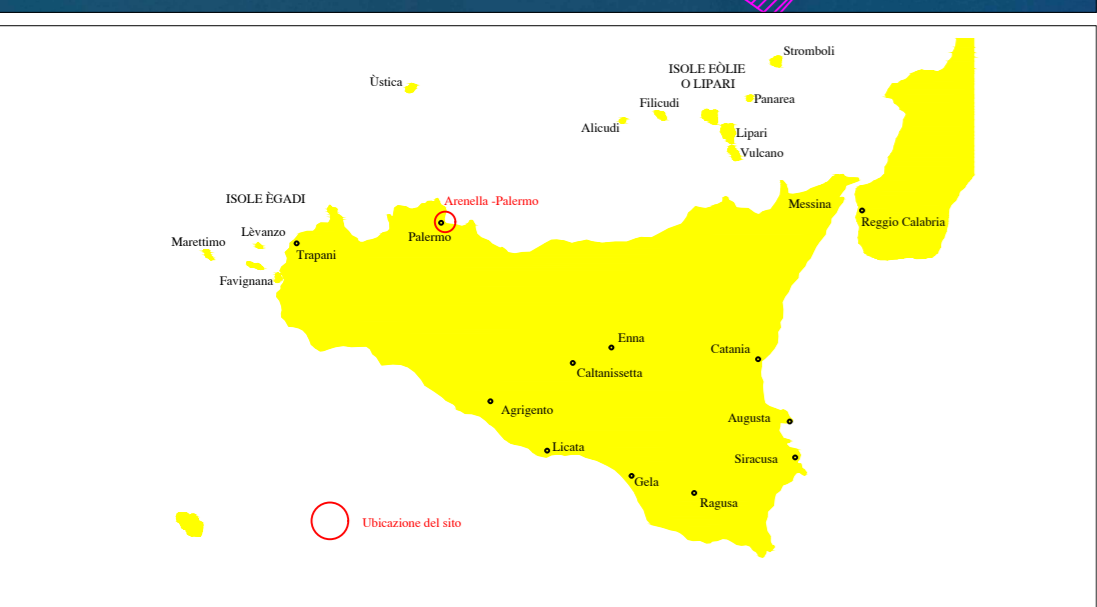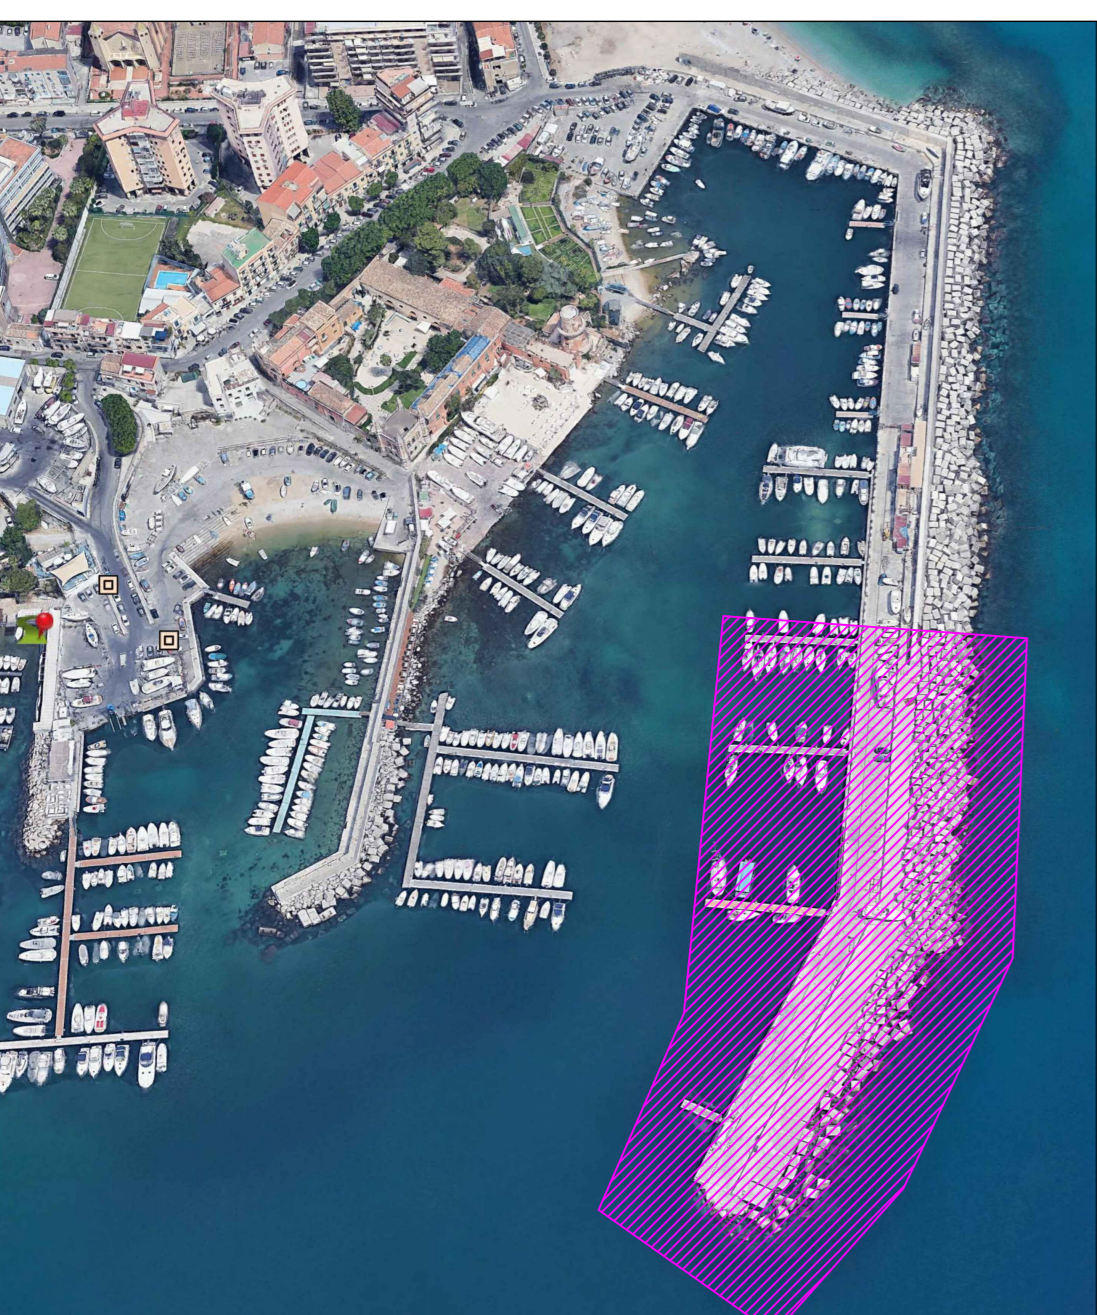

DATI DI RILEVAMENTO

Periodo esecuzione rilievo: 22 marzo 2021
Quote riferite al MSL (Zero IGM)

Datum: WGS84 - ETRF2000
Ellissoide: GRS80 (WGS84)
Proiezione: UTM - Fuso 33
(c.m. 15°E, f. est 500.000, s.f. 0.9996)

Attrezzature:
Sistema di Posizionamento: Topcon GR3 (Corr. RTK ITALPOS)
Sistema di ripresa aerea: PARROT ANAFI con: Evac
Pilota A.P.R. Ing. Giovanni Giordano - Abilitazione n°1.ARA.011762
Cod. operatore ITESQZGMC - Cod. EASA ITADF1DCL4KEGCV9

Base cartografica: CTR 1:10.000 - fg. 595010 - 595050

