
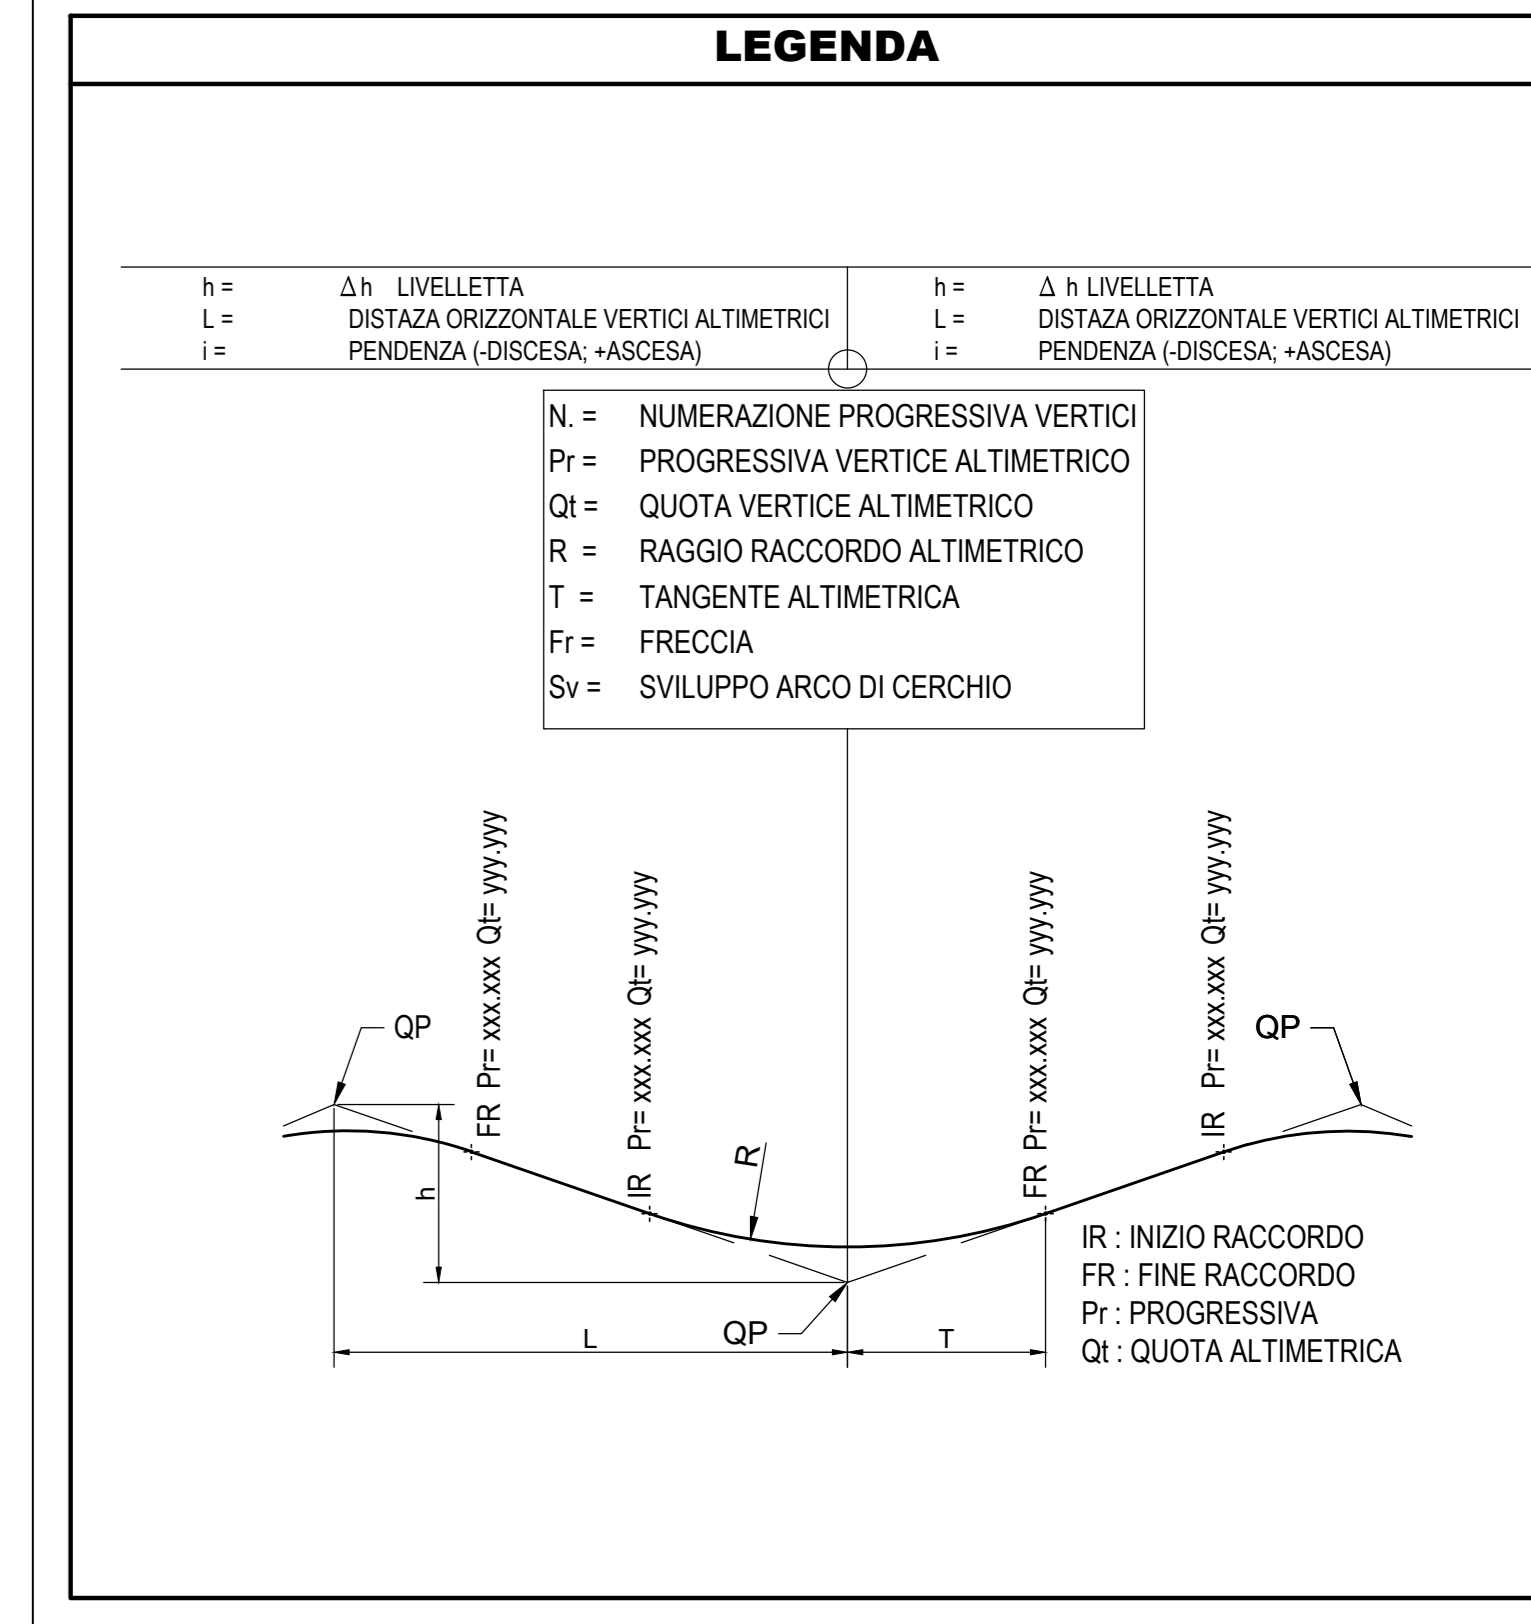


DEVIAZIONE STRADA LOCALE "Sec_24" - SEZIONI CORRENTI
Scala 1:200

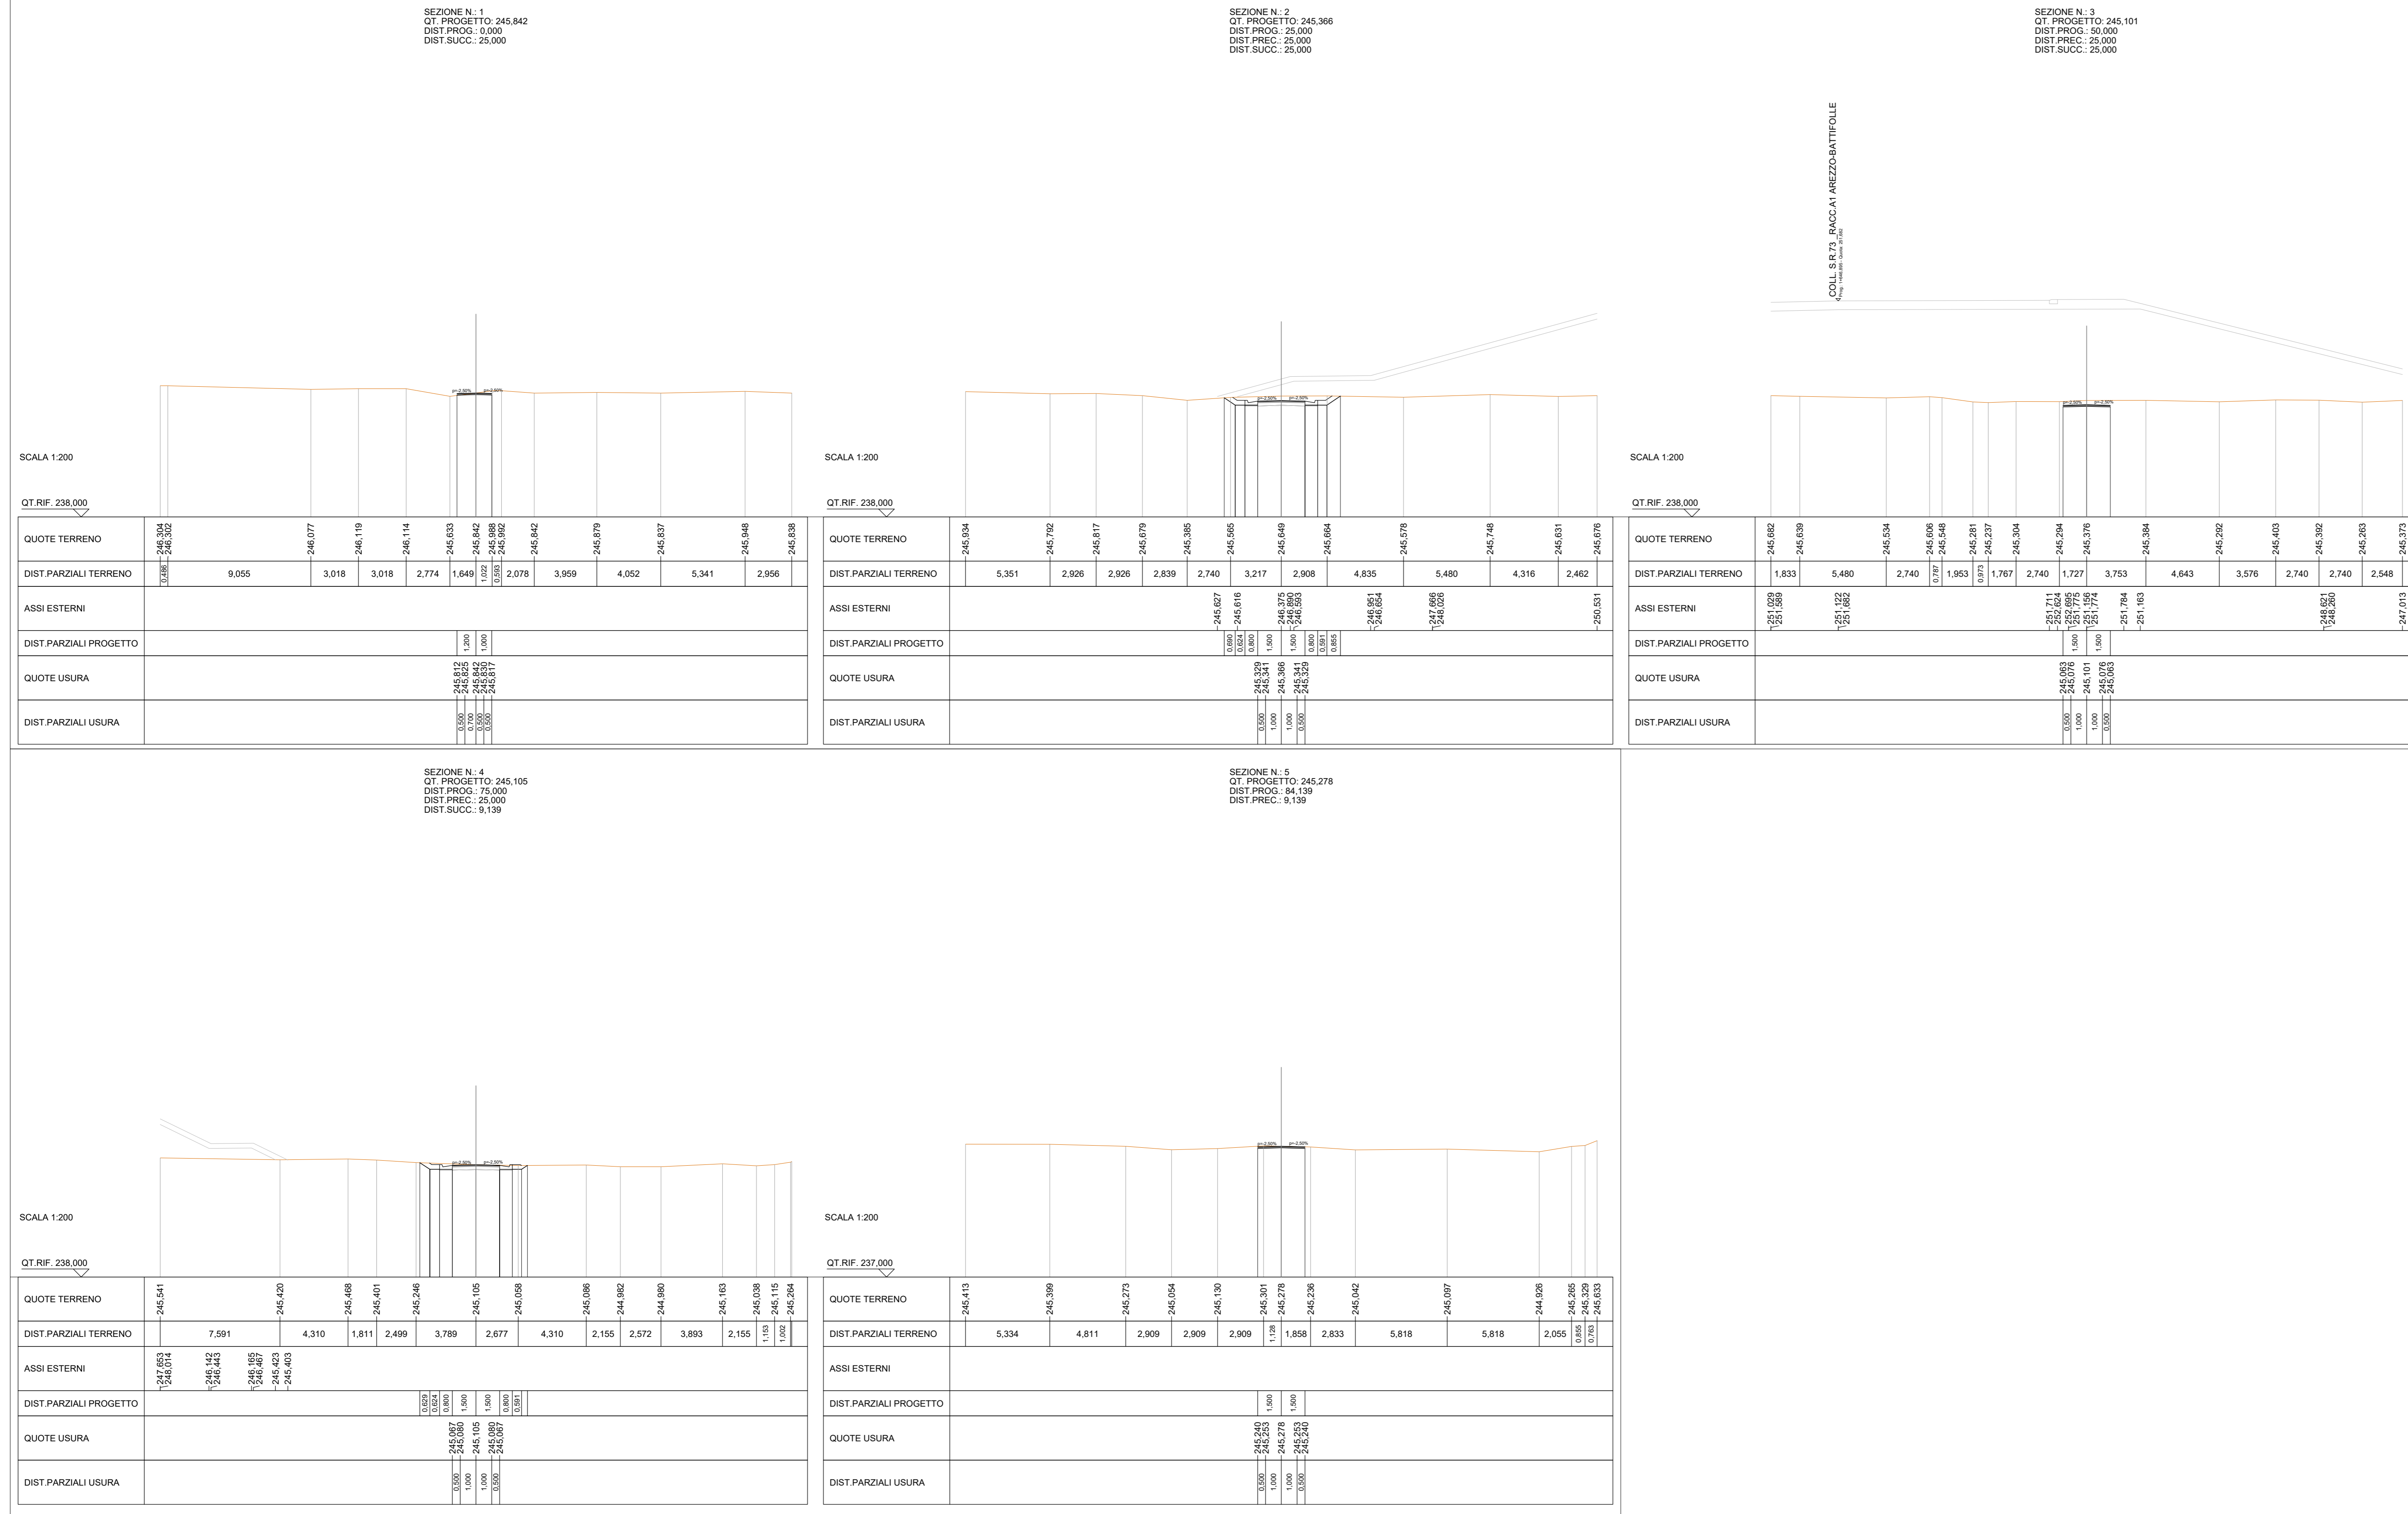

Sanas
GRUPPO FS ITALIANI

Dirazione Progettazione e Realizzazione Lavori

E78 GROSSETO - FANO
Tratto Nodo di Arezzo – Selci – Lama (E45) –
Palazzo del Pero – Completamento

PROGETTO DEFINITIVO | FI 509

ANAS - DIREZIONE PROGETTAZIONE E REALIZZAZIONE LAVORI

IL GEOLOGO: Dott. Gian Marco Leonardi
INGEGNERIA: G.P. INGEGNERIA
cooprogetti
engeko

PROGETTO DELL'INFRASTRUTTURA
Viabilità secondarie e locali –VS18
DEVIAZIONE STRADA LOCALE "SEC_24"
Planimetria, profilo, tracciamento e sezioni

CODICE PROGETTO	NOME FILE	REVISIONE	SCALA
DPF1509D22	SOOPS18TRAD101A	A	1:1000

REV.	DESCRIZIONE	DATA	REDATTO	VERIFICATO	APPROVATO
C					
B					
A	Emissione	Febb. 2023	Goloti	Signorelli	Guiducci