PROFILO: TRACCIATO

SEZIONE: A9

PROGRESSIVA: 111.93

A	RILEVATO	mq	2.83
B	STERRO	mq	18.55
a	SCOTICO	m	4.78
b	VEGETALE	m	11.00
c	BINDER	m	7.15
d	BASE	m	7.15
fo	FONDAZIONE	m	7.15
u	USURA	m	7.15

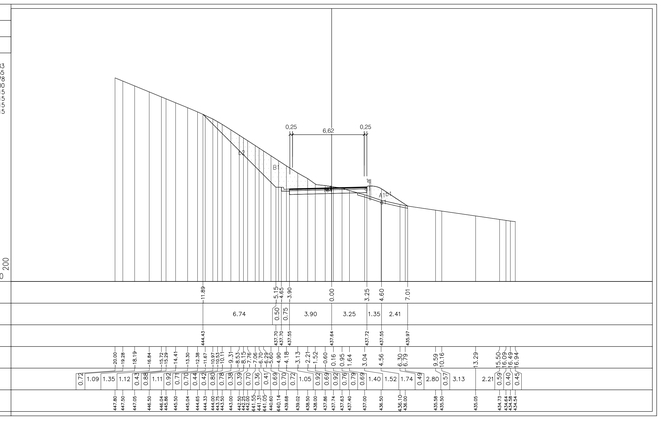

PROGRESSIVE PROGETTO

PARZIALI PROGETTO

QUOTE PROGETTO

PROGRESSIVE TERRENO

PARZIALI TERRENO

QUOTE TERRENO

PROFILO: TRACCIATO

SEZIONE: A10

PROGRESSIVA: 126.07

A	RILEVATO	mq	0.94
B	STERRO	mq	17.39
a	SCOTICO	m	2.11
b	VEGETALE	m	8.72
c	BINDER	m	7.30
d	BASE	m	7.30
fo	FONDAZIONE	m	7.30
u	USURA	m	7.30

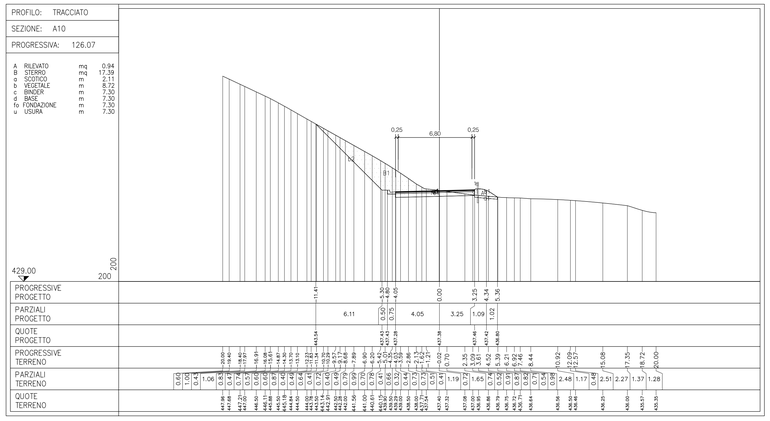

PROGRESSIVE PROGETTO

PARZIALI PROGETTO

QUOTE PROGETTO

PROGRESSIVE TERRENO

PARZIALI TERRENO

QUOTE TERRENO

PROFILO: TRACCIATO

SEZIONE: A11

PROGRESSIVA: 140.20

A	RILEVATO	mq	0.18
B	STERRO	mq	8.40
a	SCOTICO	m	1.14
b	VEGETALE	m	4.86
c	BINDER	m	7.18
d	BASE	m	7.18
fo	FONDAZIONE	m	7.18
u	USURA	m	7.18

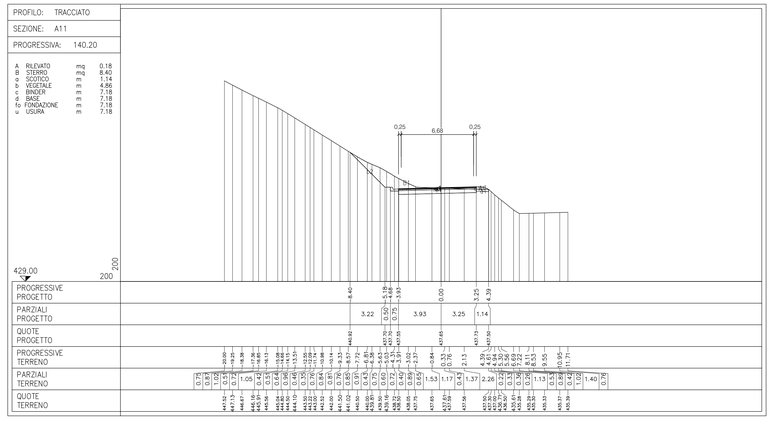

PROGRESSIVE PROGETTO

PARZIALI PROGETTO

QUOTE PROGETTO

PROGRESSIVE TERRENO

PARZIALI TERRENO

QUOTE TERRENO

PROFILO: TRACCIATO

SEZIONE: A12

PROGRESSIVA: 153.99

A	RILEVATO	mq	4.08
a	SCOTICO	m	5.92
b	VEGETALE	m	5.16
c	BINDER	m	6.50
d	BASE	m	0.00
fo	FONDAZIONE	m	1.33
u	USURA	m	7.10

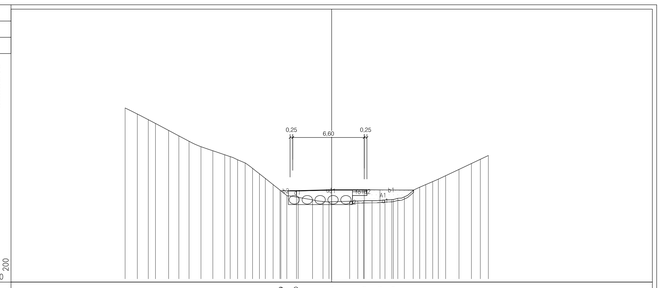

PROGRESSIVE PROGETTO

PARZIALI PROGETTO

QUOTE PROGETTO

PROGRESSIVE TERRENO

PARZIALI TERRENO

QUOTE TERRENO

PROFILO: TRACCIATO

SEZIONE: A13

PROGRESSIVA: 167.74

A	RILEVATO	mq	3.02
a	SCOTICO	m	5.60
b	VEGETALE	m	8.24
c	BINDER	m	7.00
d	BASE	m	7.00
fo	FONDAZIONE	m	7.00
u	USURA	m	7.00

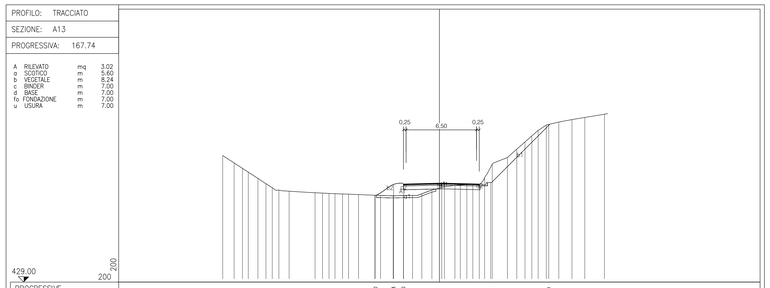

PROGRESSIVE PROGETTO

PARZIALI PROGETTO

QUOTE PROGETTO

PROGRESSIVE TERRENO

PARZIALI TERRENO

QUOTE TERRENO

PROFILO: TRACCIATO

SEZIONE: A14

PROGRESSIVA: 181.23

B	STERRO	mq	10.88
b	VEGETALE	m	3.28
c	BINDER	m	7.00
d	BASE	m	7.00
fo	FONDAZIONE	m	7.00
u	USURA	m	7.00

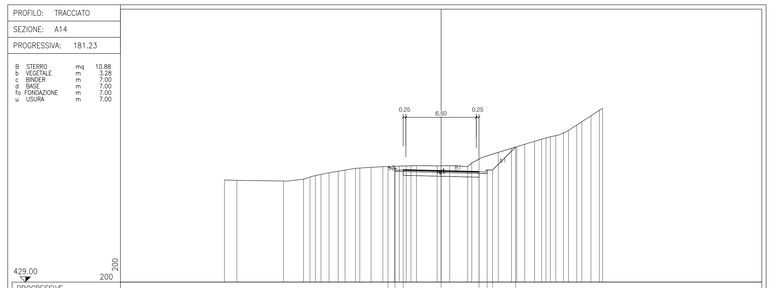

PROGRESSIVE PROGETTO

PARZIALI PROGETTO

QUOTE PROGETTO

PROGRESSIVE TERRENO

PARZIALI TERRENO

QUOTE TERRENO

PROFILO: TRACCIATO

SEZIONE: A15

PROGRESSIVA: 184.43

B	STERRO	mq	12.47
b	VEGETALE	m	3.51
c	BINDER	m	7.00
d	BASE	m	7.00
fo	FONDAZIONE	m	7.00
u	USURA	m	7.00

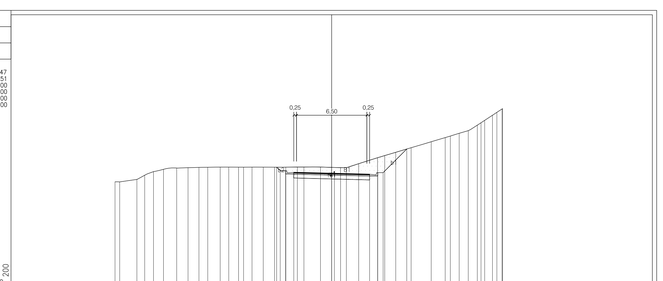

PROGRESSIVE PROGETTO

PARZIALI PROGETTO

QUOTE PROGETTO

PROGRESSIVE TERRENO

PARZIALI TERRENO

QUOTE TERRENO

PROFILO: TRACCIATO

SEZIONE: A16

PROGRESSIVA: 187.63

B	STERRO	mq	13.73
b	VEGETALE	m	3.72
c	BINDER	m	7.01
d	BASE	m	7.01
fo	FONDAZIONE	m	7.01
u	USURA	m	7.01

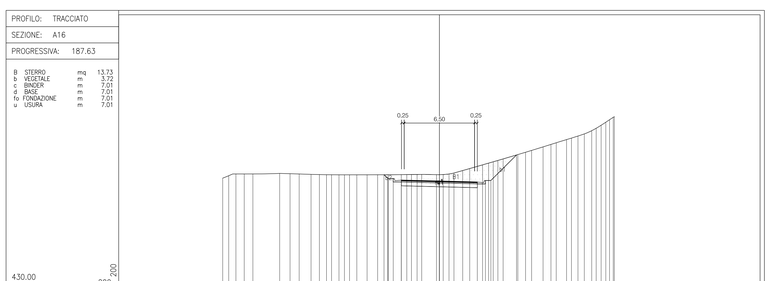

PROGRESSIVE PROGETTO

PARZIALI PROGETTO

QUOTE PROGETTO

PROGRESSIVE TERRENO

PARZIALI TERRENO

QUOTE TERRENO

COMMITTENTE:

RFI
RETE FERROVIARIA ITALIANA
GRUPPO FERROVIE DELLO STATO ITALIANE

ALTA SORVEGLIANZA:

ITALFERR
GRUPPO FERROVIE DELLO STATO ITALIANE

GENERAL CONTRACTOR:

Consorzio Collegamenti Integrati Veloci

INFRASTRUTTURE FERROVIARIE STRATEGICHE DEFINITE DALLA LEGGE OBIETTIVO N.443/01

TRATTA A.V./A.C. TERZO VALICO DEI GIOVI
PROGETTO ESECUTIVO

VIABILITA' DI ACCESSO AL CANTIERE COP2 CASTAGNOLA
Sezioni trasversali
dalla A9 alla A16

GENERAL CONTRACTOR	DIRETTORE LAVORI	SCALA:
Consorzio Cociv Ing. G. Guagnozzi		1:200

COMMESSA	LOTTO	FASE	ENTE	TIPO DOC.	OPERA/DISCIPLINA	PROGR.	REV.
I G 5 1	0 1	E	C V	W 9	N V 2 2 0 0	0 0 5	B

PROGETTAZIONE

Rev.	Descrizione emissione	Redatto	Data	Verificato	Data	Progettista Integratore	Data	IL PROGETTISTA
A00	Prima emissione	Vega engineering	23/05/2012	Ing. F. Crifa	29/05/2012	E. Pagani	31/05/2012	Ing. E. Gradenigo
B00	Rimozione e regolib. tombotto 1001+10 (WBS 1000001 m. sud) (1001+10)	Vega engineering	10/10/2012	Ing. F. Crifa	12/10/2012	E. Pagani	15/10/2012	

n. Elab.

Nome File: 1051+01+E+CV+WB+NV22+00+005+B00

CUP: F81H92000000008