



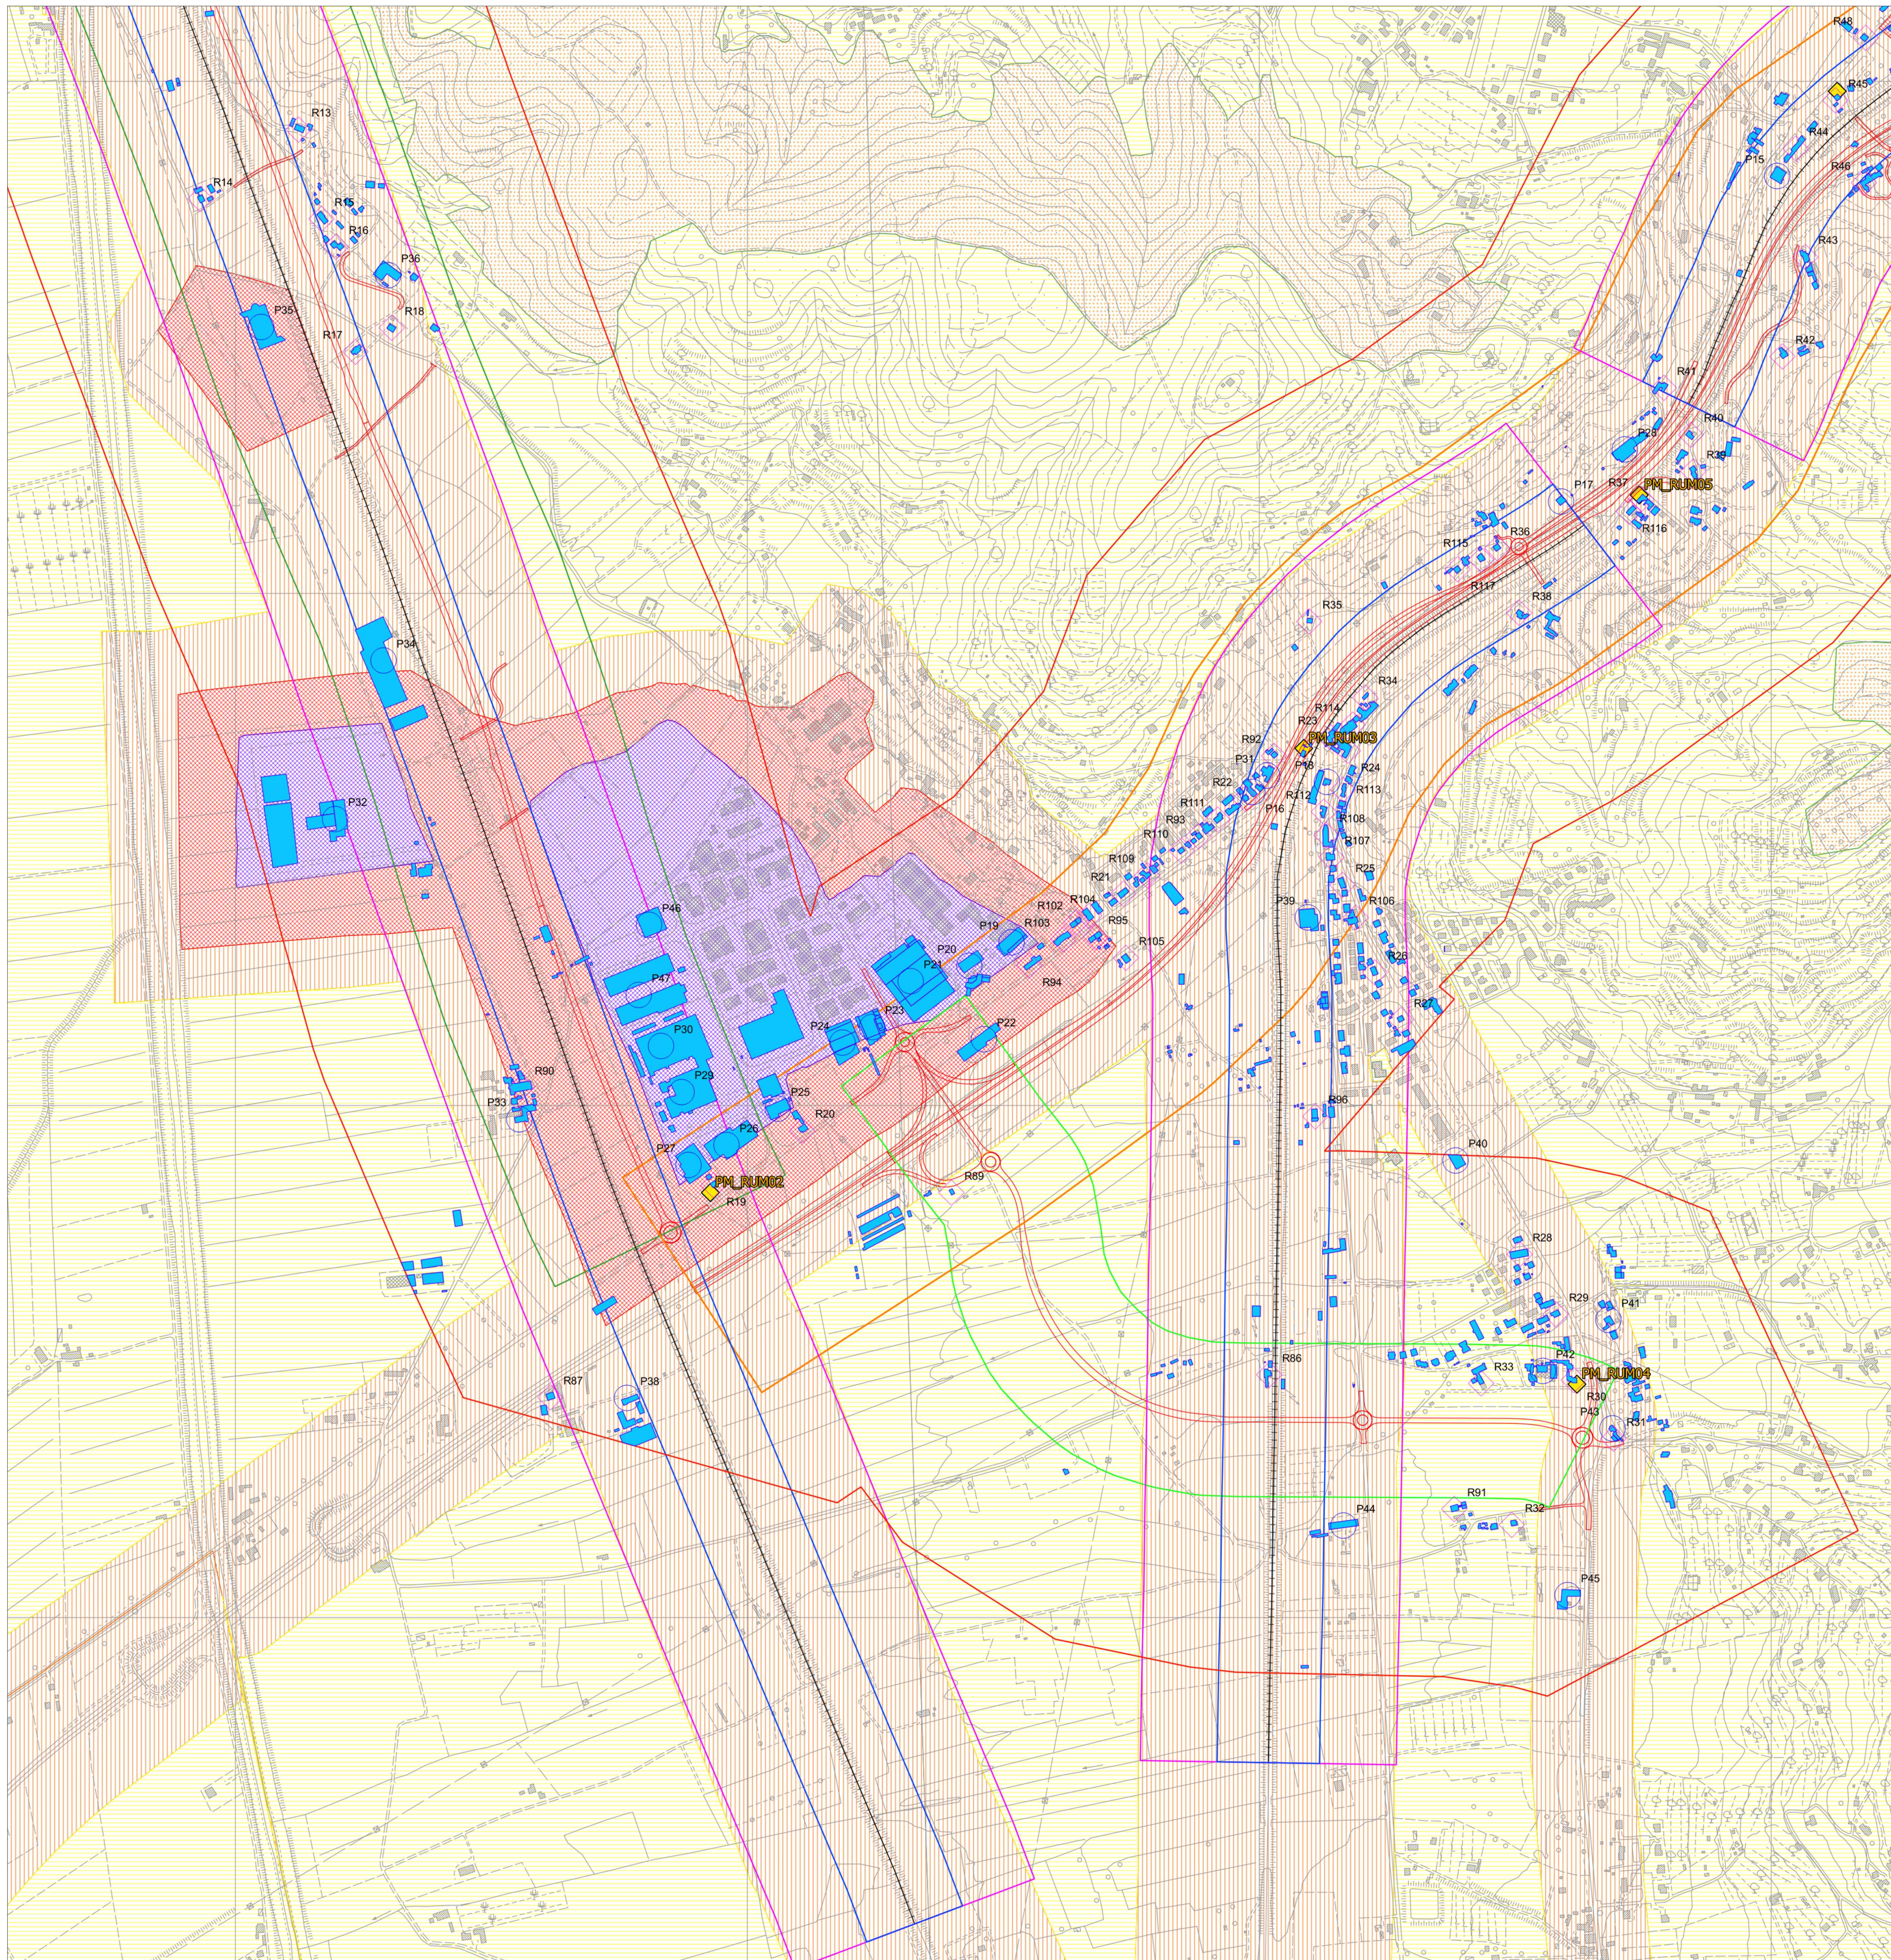

Key-map

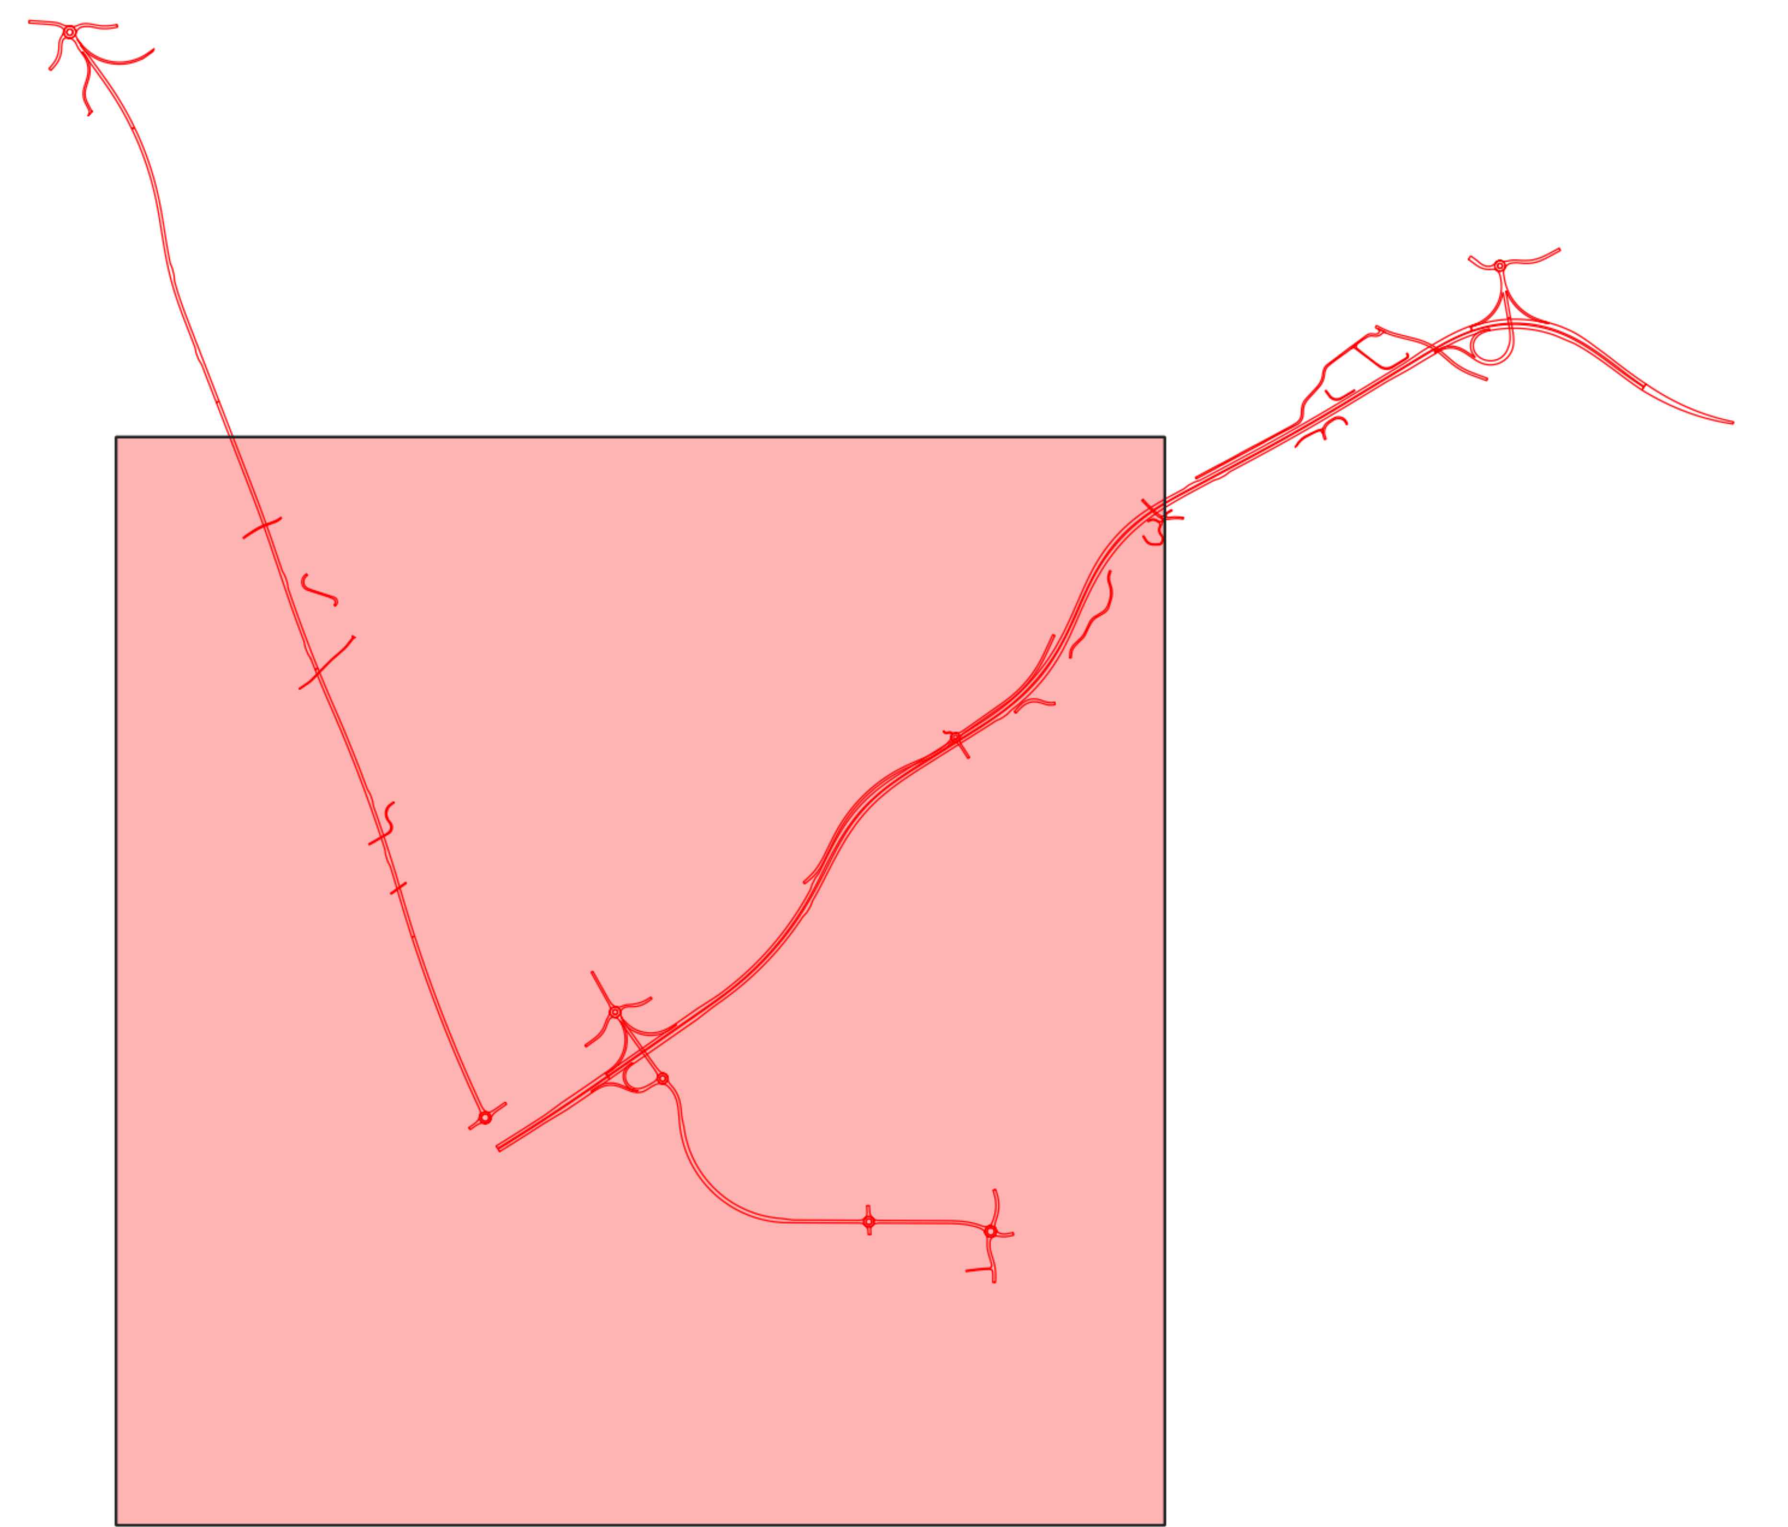

PLANIMETRIA RICETTORI, ZONIZZAZIONE ACUSTICA, PUNTI DI MISURA

ZONIZZAZIONE ACUSTICA DI AREZZO

- CLASSE 1
- CLASSE 2
- CLASSE 3
- CLASSE 4
- CLASSE 5
- CLASSE 6
- Area di calcolo
- Area di valutazione ricettori
- Fascia di pertinenza di 250 metri B -extraurbana principale
- Fascia di pertinenza di 250 metri C - extraurbana secondaria C1
- Fascia di pertinenza di 150 metri C - extraurbana secondaria C2
- Fascia di pertinenza 100 metri ferrovia fascia A
- Fascia di pertineza 150 metri ferrovia fascia B
- Edificio ausiliario
- Ricettore residenziale
- Ricettori commerciali e industriali
- Punti di misura rumore
- Linea ferroviaria
- Opera in progetto



Direzione Progettazione e Realizzazione Lavori

E78 GROSSETO - FANO
Tratto Nodo di Arezzo – Selci – Lama (E45) –
Palazzo del Pero – Completamento

PROGETTO DEFINITIVO FI 509

ANAS - DIREZIONE PROGETTAZIONE E REALIZZAZIONE LAVORI

IL GEOLOGO Dott. Genl. Marco Leonardi Ordine dei geologi della Regione Lazio n. 1541 COORDINATORE PER LA SICUREZZA IN FASE DI PROGETTAZIONE Arch. Santo Salvatore Vermiglio Ordine Architetti Provincia di Reggio Calabria n. 1270 VISTO IL RES. DEL PROCEDIMENTO Ing. Francesco Piani	I PROGETTISTI SPECIALISTICI Ing. Ambrogio Signorelli Ordine Ingegneri Provincia di Grosseto n. 1333 Ing. Mario Pini Ordine Ingegneri Provincia di Grosseto n. 1333 Ing. Maurizio Pini Ordine Ingegneri Provincia di Grosseto n. 1333 Ing. Giuseppe Resto Ordine Ingegneri Provincia di Roma n. 20629	PROGETTAZIONE AT: (Mandatario) GPI INGEGNERIA GESTIONE PROGETTI INGEGNERIA s.r.l. (Mandatario) coopprogetti engeko (Mandatario) IL PROGETTISTA RESPONSABILE DELL'INTEGRAZIONE ALL'ESISTENTE SPECIALISTICHE (DPR/2017/10 ART 15 COMMA 2) Dott. Ing. GIORGIO GUIDUCCI Ordine Ingegneri Provincia di Roma n. 14038
--	--	---

STUDIO PRELIMINARE AMBIENTALE

Impatto acustico

Planimetria recettori, zonizzazione acustiche comunali, punti di misura
Tav. 2 di 3

CODICE PROGETTO				NOME FILE							REVISIONE		SCALA	
PROGETTO				TODAM10AMBPL02_B										
D/P/FI/509/D/22				CODICE ELAB							B		1:5000	
D														
C														
B		Emissione		Febbraio '23							Ghirelli		Panfilii	Guiducci
A		Emissione		Maggio '22							Ghirelli		Panfilii	Guiducci
REV.		DESCRIZIONE		DATA		REDATTO		VERIFICATO		APPROVATO				