


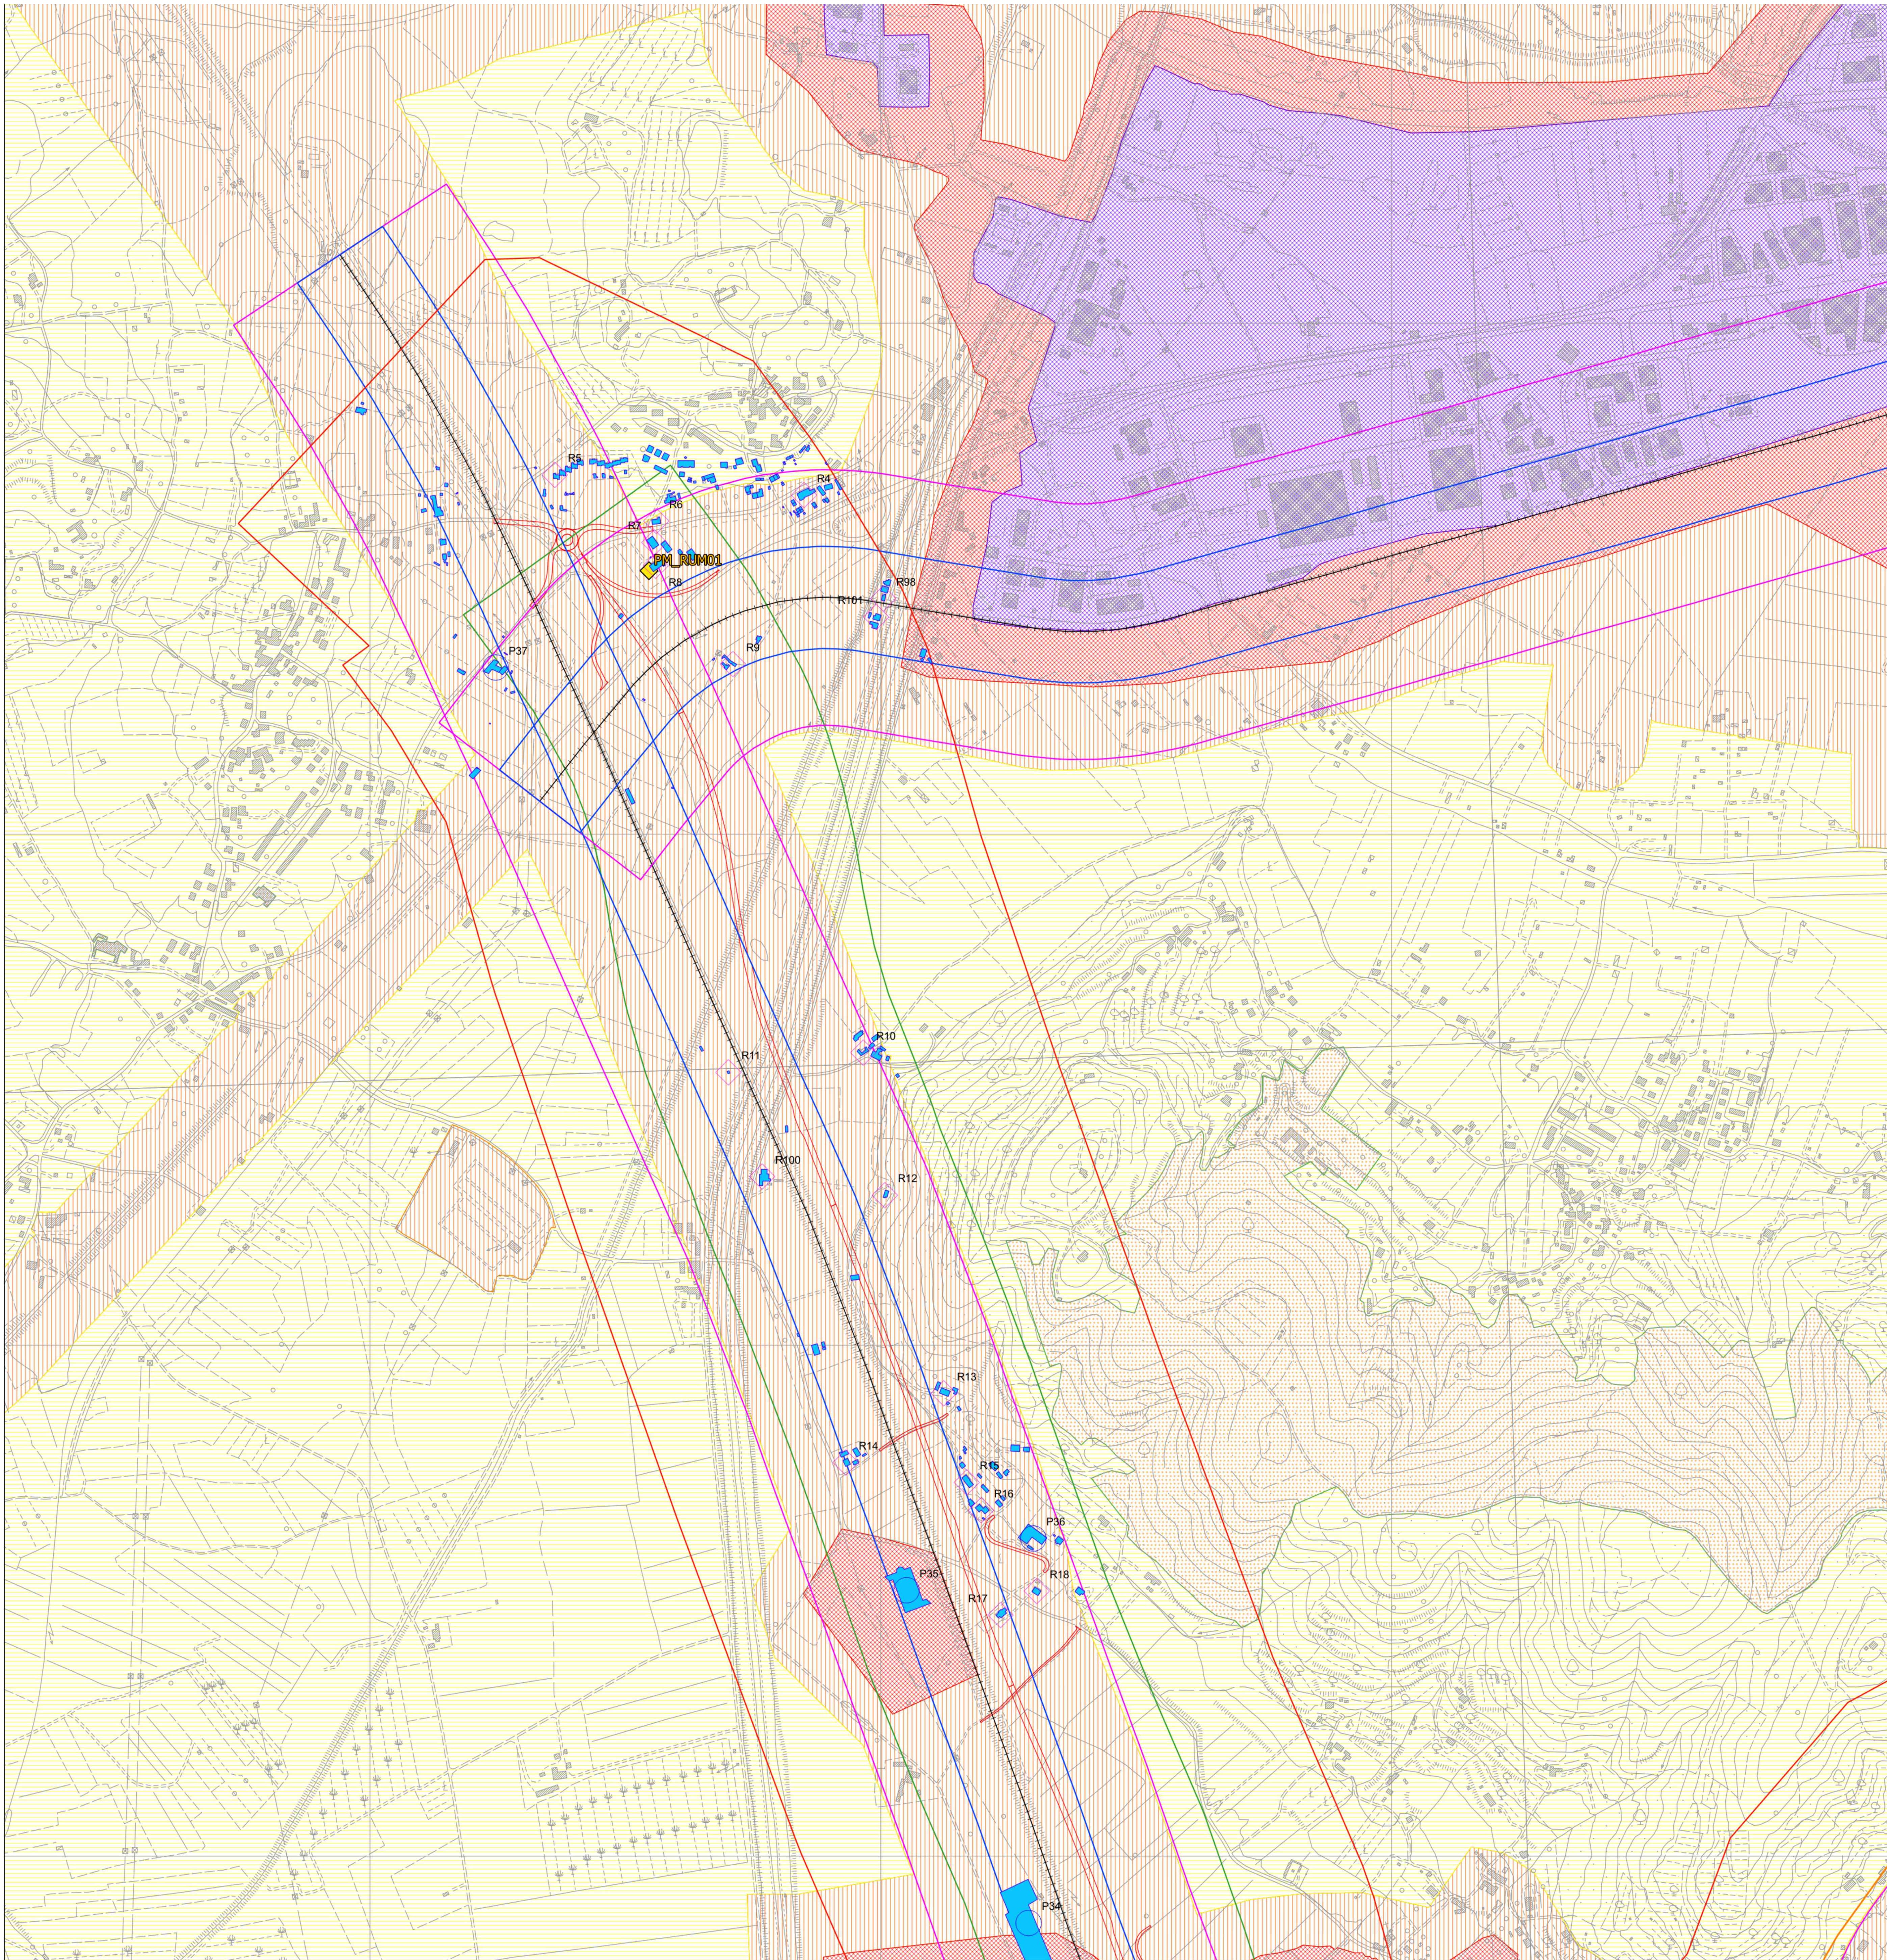

Key-map

PLANIMETRIA RICETTORI, ZONIZZAZIONE ACUSTICA, PUNTI DI MISURA

ZONIZZAZIONE ACUSTICA DI AREZZO

- CLASSE 1
- CLASSE 2
- CLASSE 3
- CLASSE 4
- CLASSE 5
- CLASSE 6
- Area di calcolo
- Area di valutazione ricettori
- Fascia di pertinenza di 250 metri B -extraurbana principale
- Fascia di pertinenza di 250 metri C - extraurbana secondaria C1
- Fascia di pertinenza di 150 metri C - extraurbana secondaria C2
- Fascia di pertinenza 100 metri ferrovia fasca A
- Fascia di pertinenza 150 metri ferrovia fascia B
- Edificio ausiliario
- Ricettore residenziale
- Ricettori commerciali e industriali
- Punti di misura rumore
- Linea ferroviaria
- Opera in progetto



Direzione Progettazione e Realizzazione Lavori

E78 GROSSETO - FANO
Tratto Nodo di Arezzo – Selci – Lama (E45) –
Palazzo del Pero – Completamento

PROGETTO DEFINITIVO

FI 509

IL GEOLOGO
Dott. Genl. Marco Leonardi
della Regione Lazio n. 1541
COORDINATORE PER LA SICUREZZA
IN FASE DI PROGETTAZIONE
Arch. Santo Salvatore Vermiglio
Ordine Architetti
Provincia di Reggio Calabria n. 1270
VISTO IL RES. DEL PROCEDIMENTO
Ing. Francesco Piani

I PROGETTISTI SPECIALISTICI
Ing. Ambrogio Signorelli
Ordine Ingegneri
Provincia di Grosseto n. 1733
Ing. Massimo Neri
Ordine Ingegneri
Provincia di Grosseto n. 2657
Ing. Massimo Neri
Ordine Ingegneri
Provincia di Grosseto n. 2657
Ing. Massimo Neri
Ordine Ingegneri
Provincia di Grosseto n. 2657

PROGETTAZIONE AT:
(Mandataria)
GPI INGEGNERIA
GESTIONE PROGETTI INGEGNERIA s.r.l.
cooprogetti
engeko
AIM

IL PROGETTISTA RESPONSABILE DELL'INTEGRAZIONE ALL'ESISTENTE
SPECIALISTICHE (DPR/2017/10 ART. 15 COMMA 1)
Dott. Ing. GIORGIO GUIDUCCI
Ordine Ingegneri Provincia di Roma n. 14038

STUDIO PRELIMINARE AMBIENTALE
Impatto acustico
Planimetria ricettori, zonizzazione acustiche comunali, punti di misura
Tav. 3 di 3

CODICE PROGETTO	NOME FILE	TODAM10AMBPL03_B	REVISIONE	SCALA	
PROGETTO D/P/FI/509/D/22	CODICE ELAB.	TODAM10AMBPL03	B	1:5000	
D					
C					
B	Emissione	Febbraio '23	Ghirelli	Panfilii	Guiducci
A	Emissione	Maggio '22	Ghirelli	Panfilii	Guiducci
REV.	DESCRIZIONE	DATA	REDATTO	VERIFICATO	APPROVATO