

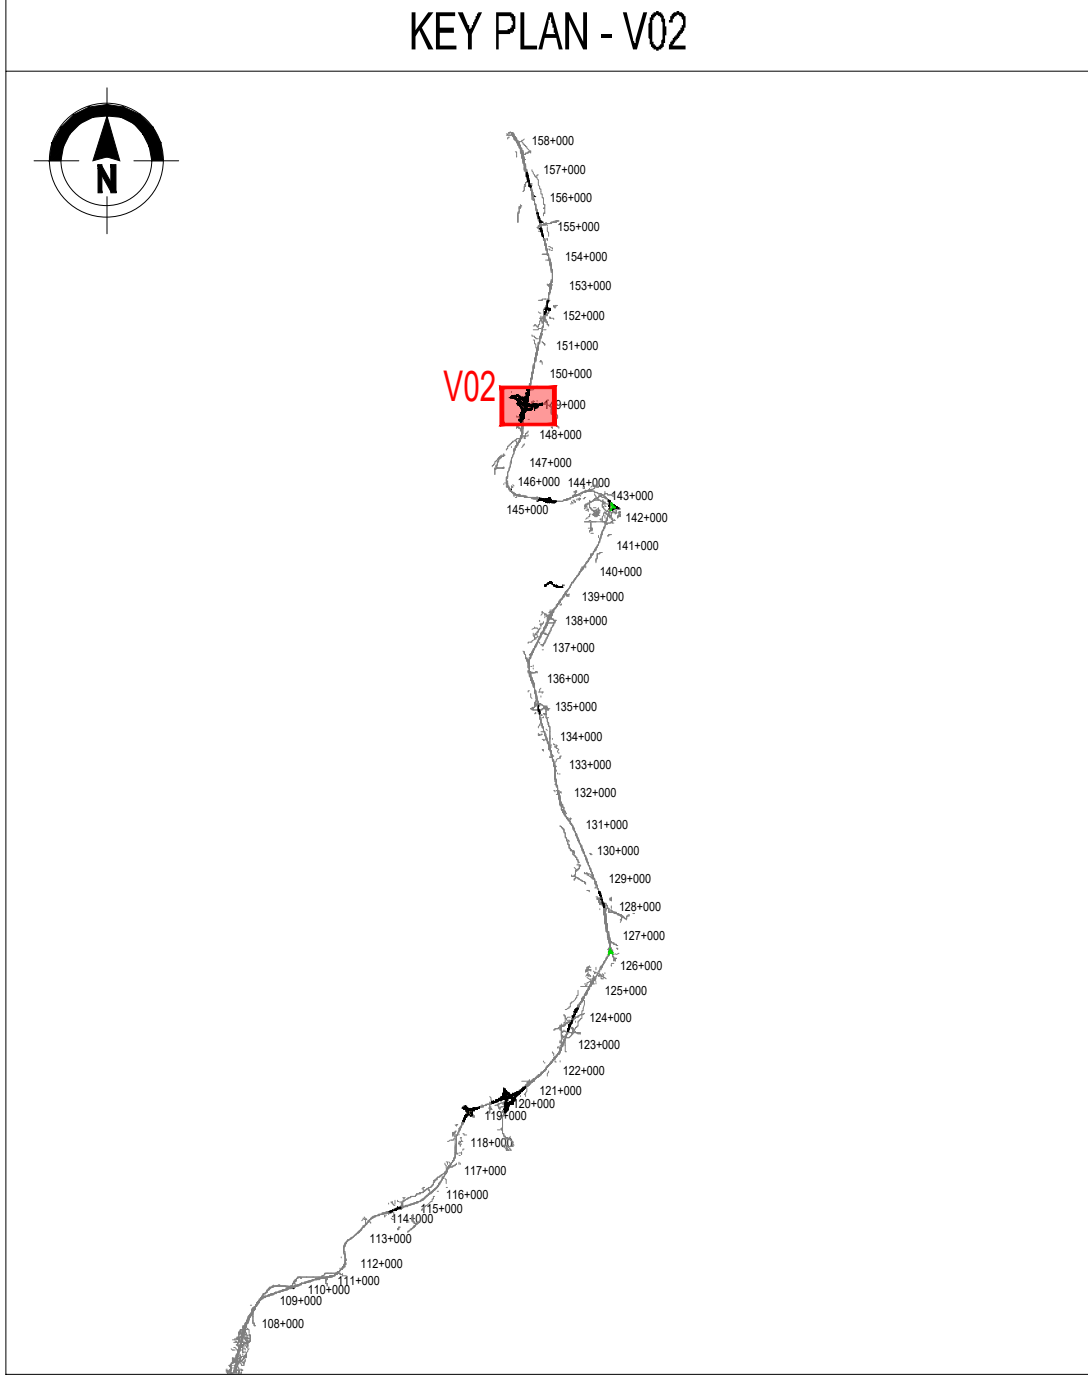


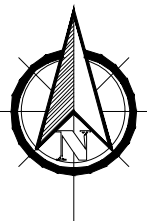

QUADRO D'UNIONE

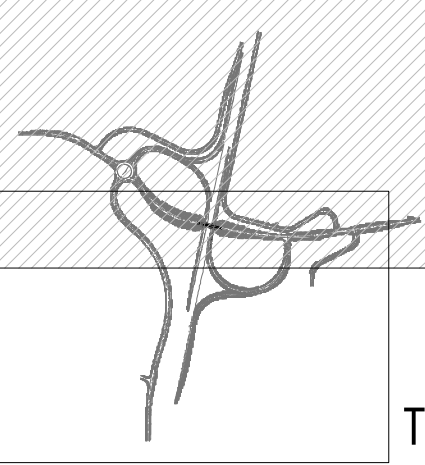

LEGENDA

- Impulivo
- Colmo
- Direzione deflusso fossi e collettori
- FR1 - Fosso in cls 30x30x30 cm
- FR2 - Fosso in cls 50x50x50 cm
- FR3 - Fosso in cls 75x75x75 cm
- Pozzetto di salto, scarico, ispezione in cls, dim.int. 2x2 m, sp. 25 cm, h. var.
- Pozzetto in cls d'ispezione dim. int. 60x60 cm con chiusura classe D400 luce 60x60 cm
- Pozzetto in cls d'ispezione dim. int. 80x80 cm con chiusura classe D400 luce 60x60 cm
- Pozzetto di captazione e ispezione in cls dim. int. 120x120 cm con griglia classe D400 luce 60x60 cm
- Pozzetto di ispezione in cls dim. int. 120x120 cm con chiusura classe D400 luce 60x60 cm
- Pozzetto in cls 50x50 cm captazione e ispezione con griglia luce 40x40 cm carrabile in ghisa classe D400
- Pozzetto in cls 80x80 cm captazione e ispezione con griglia luce 50x50 cm carrabile in ghisa classe D400
- Pozzetto in cls 80x80 cm captazione e ispezione con griglia luce 60x60 cm carrabile in ghisa classe D400
- Catellaia con griglia luce 50x50 cm carrabile in ghisa classe D400 accoppiata tramite messicano L 400 mm, DE 200 mm con pluviale in PVC DE 200 mm
- Tubazione in cls DI 400 mm
- Tubazione in cls DI 500 mm
- Tubazione in cls DI 600 mm
- Tubazione in cls DI 800 mm
- Tubazione in cls DI 1000 mm
- Tubazione in PVC SN 8 kN/mq DE 160 mm
- Tubazione in PVC SN 8 kN/mq DE 200 mm
- Tubazione in PVC SN 8 kN/mq DE 300 mm
- Tubazione in PEad SN 8 kN/mq DE 250 mm
- Tubazione in PEad SN 8 kN/mq DE 500 mm
- Tubazione in PEad SN 8 kN/mq DE 565 mm
- Tubazione in PEad SN 8 kN/mq DE 701 mm
- Tubazione in PEad SN 8 kN/mq DE 800 mm
- Tubazione in PP SN 16 kN/mq (ATTRAVERSAMENTO STRADALE)
- Canaletta singola in cls polimerico con griglia D400 bullonata dim. int. 100x20,5x22 cm (Lxh)
- Canaletta singola in cls con griglia in ghisa antiscalo dim. est. 33x20 cm, dim. int. 25x15 cm(h), L=1 m
- Canaletta continua in cls polimerico con griglia D400 bullonata dim. int. 100x20,5x22 cm (Lxh)
- Canaletta ad embocchi
- Manufatto di imbocco/imbocco attraversamenti carrai per continuit  idraulica
- Chiavica di imbocco/imbocco tornini circolari per continuit  idraulica



S.S. 131 di "Carlo Felice"
Adeguamento e messa in sicurezza della S.S.131
Risoluzione dei nodi critici - 2° stralcio dal km 108+300 al km 158+000
Lotto di completamento

PROGETTO ESECUTIVO

CA284


R.T.I. di PROGETTAZIONE:	Mandataria	Mandante

PROGETTISTI:
Ing. Riccardo Fornelli - Pro Iter srl (integratore prestazioni specializzato)
Ordine Ing. di Milano n. 18045
Ing. Riccardo Fornelli
Ordine Ing. di Milano n. 18045
IL GEOLOGO:
Dott. Giulio Massimo Mazzucchetti - Pro Iter srl
Albo Geol. Lombardo n. 4762
COORDINATORE PER LA SICUREZZA IN FASE DI PROGETTAZIONE:
Ing. Diego Guastavini
Ordine Ing. di Milano n. 15813
VISTO IL RESP. DEL PROCEDIMENTO:
Ing. Francesco Martinelli Guisti

PROTOCOLLO	DATA
------------	------

IDROLOGIA E IDRAULICA
NUOVI SVINCOLI - Nuovo svincolo di Mulargia-Macomer al Km 148+500
Planimetria delle opere e sistemazioni idrauliche Tav. 1 di 2

CODICE PROGETTO	NOV. FILE	REVISIONE	SCALA:
PROGETTO	UV. PROG.	N. PROG.	
L0PLSQ	E	1901	
C			
B			
A	VERIFICA DI ATTUAZIONE LOTTO DI COMPLETAMENTO	Febbraio 2023	Angelo Besio Fornelli
REV.	DESCRIZIONE	DATA	REDATTO VERIFICATO APPROVATO

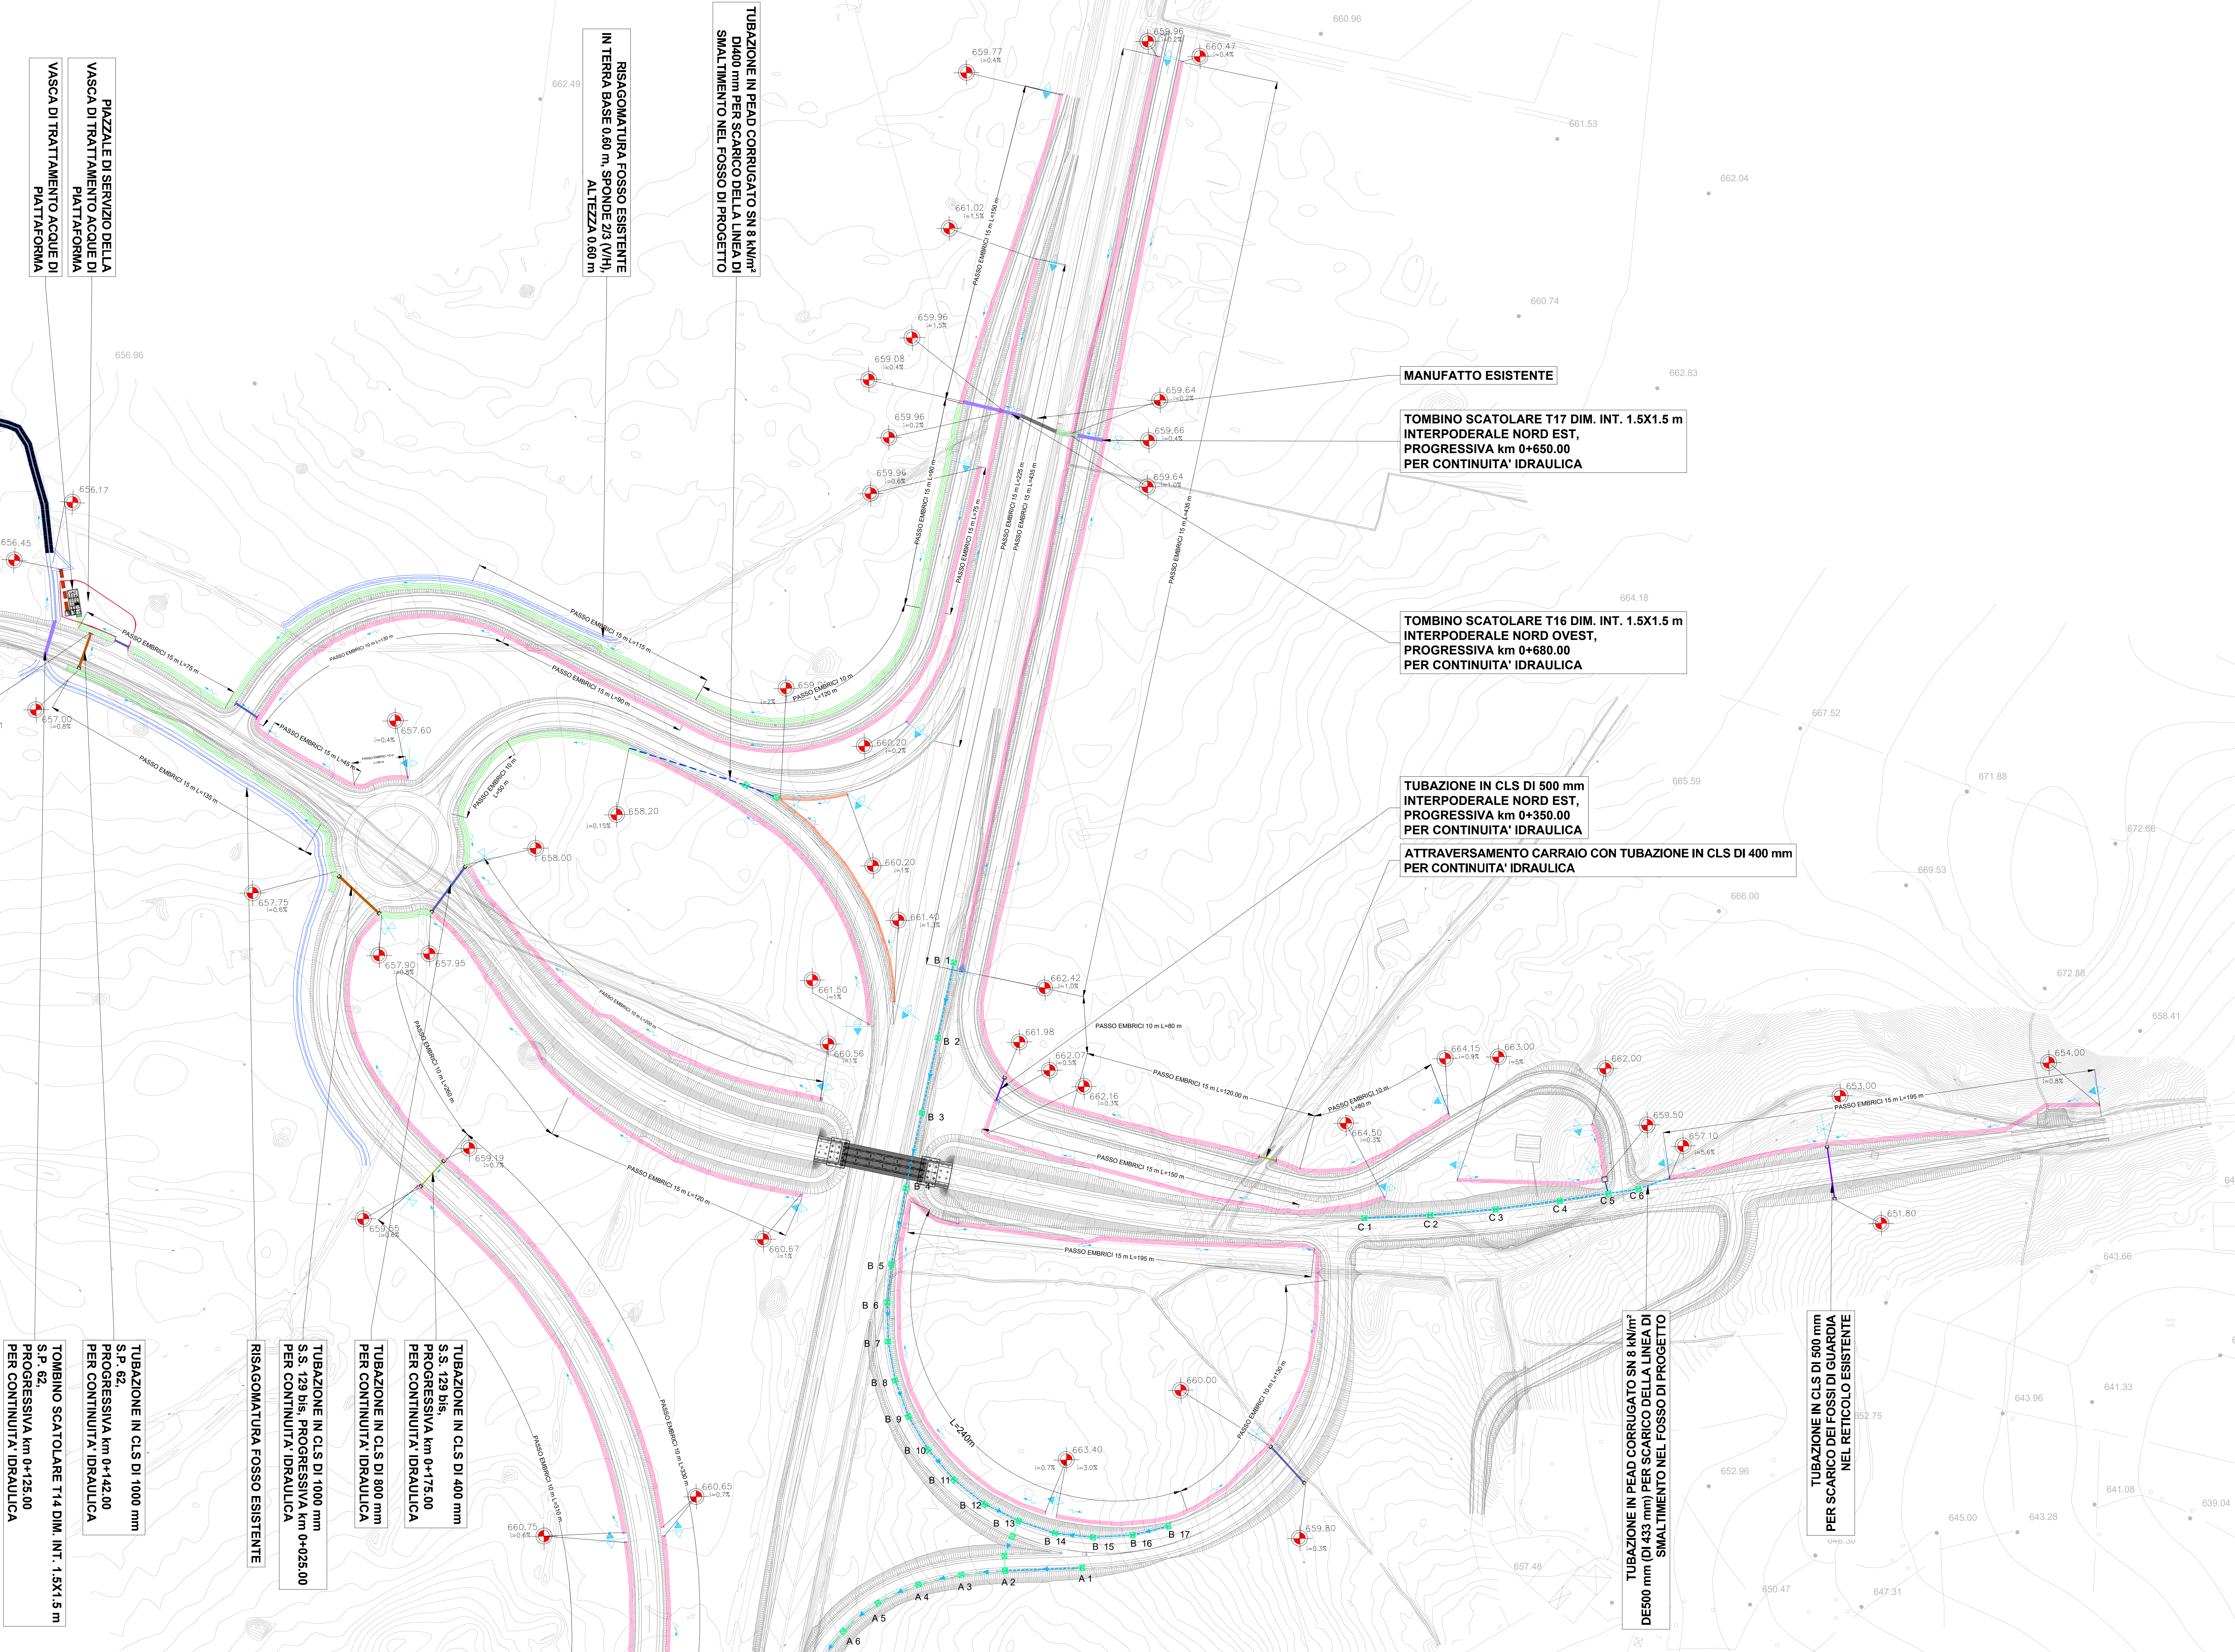

RETTIFICA FOSSE INERBITO
BASE 0,50 m, SPONDE 2/3 (V/H)
ALTEZZA 1,00 m, L=150 m,
i=0,15%

PAZZALE DI SERVIZIO DELLA
VASCA DI TRATTAMENTO ACQUE DI
PIATTAFORMA
VASCA DI TRATTAMENTO ACQUE DI
PIATTAFORMA

RISAGOMATURA FOSSE ESISTENTE
IN TERRA BASE 0,80 m, SPONDE 2/3 (V/H)
ALTEZZA 0,80 m

TUBAZIONE IN PEAD CORRUGATO SN 8 kN/m²
D400 mm PER SCARICO DELLA LINEA DI
SMALTIMENTO NEL FOSSE DI PROGETTO

MANUFATTO ESISTENTE

TOMBINO SCATOLARE T17 DIM. INT. 1.5X1.5 m
INTERPODERALE NORD EST,
PROGRESSIVA km 0+650.00
PER CONTINUITA' IDRAULICA

TOMBINO SCATOLARE T16 DIM. INT. 1.5X1.5 m
INTERPODERALE NORD EST,
PROGRESSIVA km 0+650.00
PER CONTINUITA' IDRAULICA

TUBAZIONE IN CLS DI 500 mm
INTERPODERALE NORD EST,
PROGRESSIVA km 0+350.00
PER CONTINUITA' IDRAULICA

ATTRAVERSAMENTO CARRAIO CON TUBAZIONE IN CLS DI 400 mm
PER CONTINUITA' IDRAULICA

TUBAZIONE IN PEAD CORRUGATO SN 8 kN/m²
D500 mm (DI 430 mm) PER SCARICO DELLA LINEA DI
SMALTIMENTO NEL FOSSE DI PROGETTO

TUBAZIONE IN CLS DI 500 mm
PER SCARICO DEI FOSSE DI GUARDIA
NEL RETICOLO ESISTENTE

TUBAZIONE IN CLS DI 1000 mm
S.P. 62, PROGRESSIVA km 0+142.00
PER CONTINUITA' IDRAULICA

TUBAZIONE IN CLS DI 1000 mm
S.P. 62, PROGRESSIVA km 0+142.00
PER CONTINUITA' IDRAULICA

TOMBINO SCATOLARE T14 DIM. INT. 1.5X1.5 m
S.P. 62, PROGRESSIVA km 0+125.00
PER CONTINUITA' IDRAULICA

TUBAZIONE IN CLS DI 400 mm
S.S. 129 bis, PROGRESSIVA km 0+175.00
PER CONTINUITA' IDRAULICA

TUBAZIONE IN CLS DI 800 mm
PER CONTINUITA' IDRAULICA

TUBAZIONE IN CLS DI 1000 mm
S.S. 129 bis, PROGRESSIVA km 0+025.00
PER CONTINUITA' IDRAULICA

RISAGOMATURA FOSSE ESISTENTE