


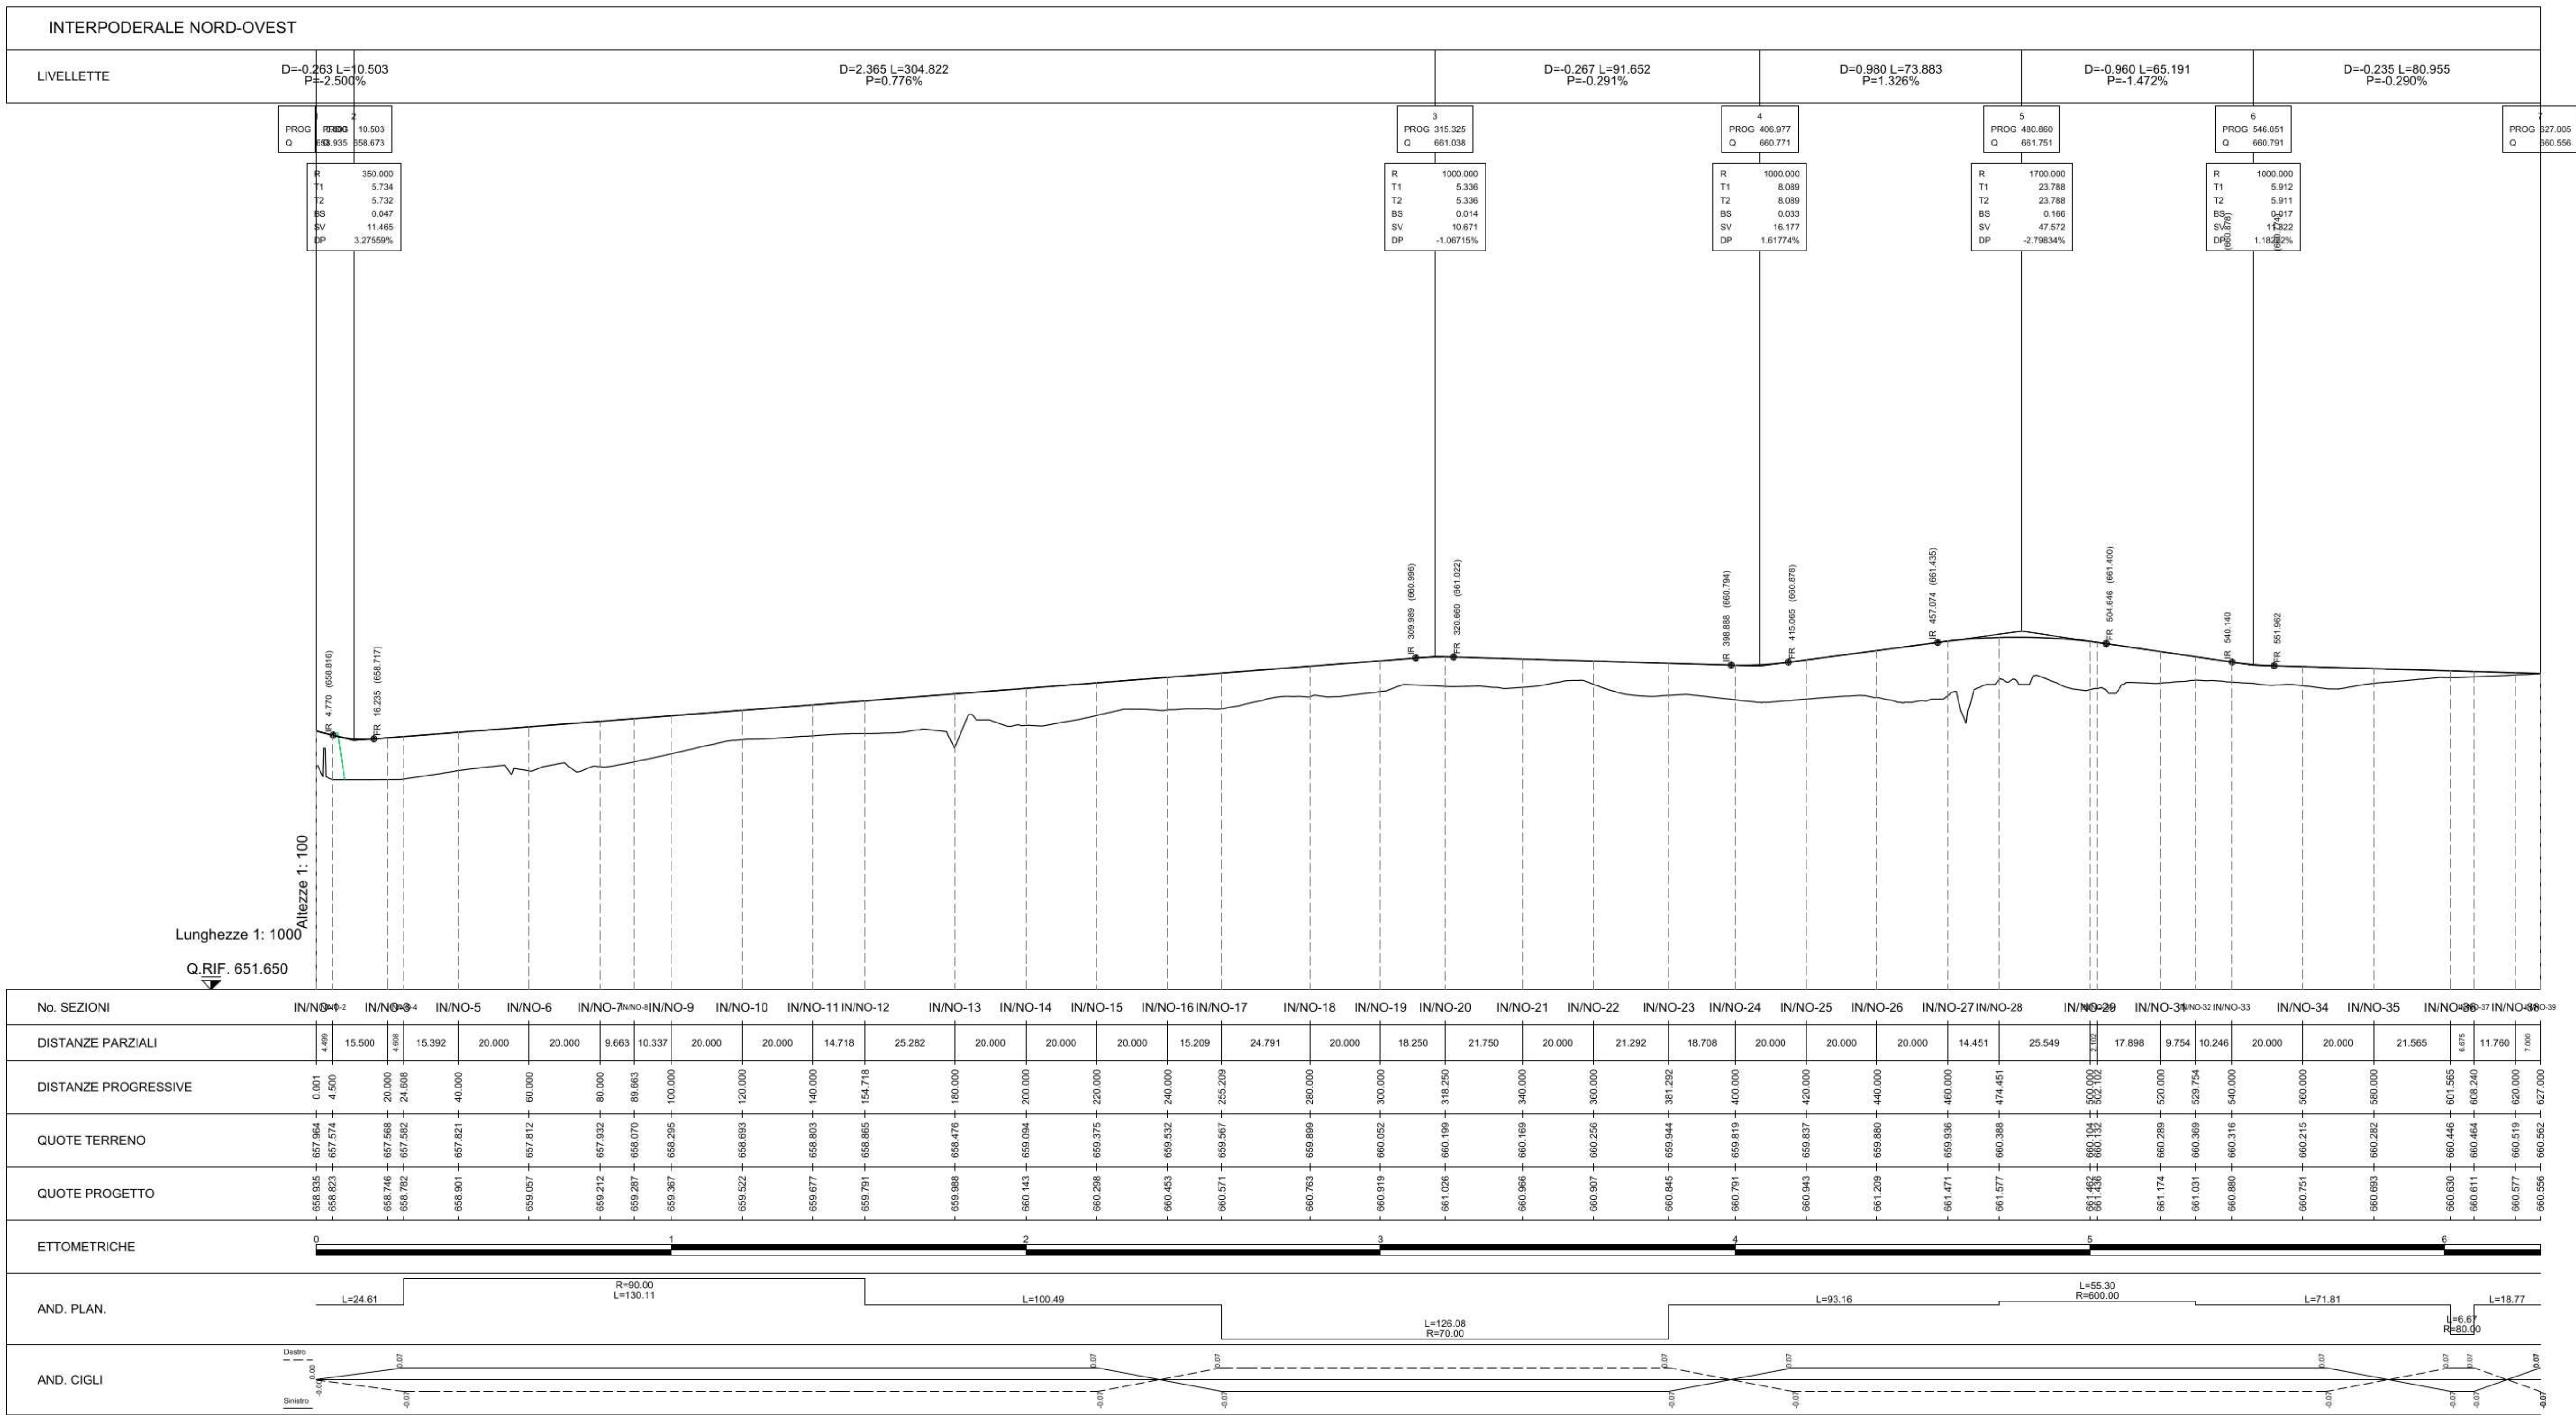

S.S. 131 di "Carlo Felice"
Adeguamento e messa in sicurezza della S.S.131
Risoluzione dei nodi critici - 2° stralcio dal km 108+300 al km 158+000
Lotto di completamento

PROGETTO ESECUTIVO CA284

R.T.I. di PROGETTAZIONE: Mandataria **PRO ITER** Via G.B. Sommariva n°2 20123 - Milano Tel. 02 63929111 email: mail@proiter.it
Mandante **PRO ITER** Via Artemide n°13 52100 Arezzo Tel. 0523 421907 email: dellaingegneria@pec.it

PROGETTISTI:
Ing. Riccardo Farnicchi - Pro Iter srl (integratore prestazioni specialistiche)
Ordine Ing. di Milano n. 18045
Ing. Riccardo Farnicchi
Ordine Ing. di Milano n. 18045
IL GEOLOGO
Dott. Geol. Massimo Mazzonara - Pro Iter srl
Abbo Geol. Lombarda n. A762
COORDINATORE PER LA SICUREZZA IN FASE DI PROGETTAZIONE
Ing. Diego Crocetti
Ordine Ing. di Milano n. 15813
VISTO IL RESP. DEL PROCEDIMENTO
Ing. Francesco Martino Tedde

PROGETTO STRADALE
NUOVI SVINCOLI - SVINCOLO DI MULARGIA-MACOMER AL KM 148+500
Profilo longitudinale Interpodereale N-O

CODICE PROGETTO	NOVE FILE	REVISIONE	SCALA:
PROGETTO	V02P500TRAFFP06A.pdf		
ELAB.	V02P500TRAFFP06	A	1:1000/1:100
D			
C			
B			
A	VERIFICA DI ATTUAZIONE LOTTO DI COMPLETAMENTO	Febbraio 2023	Parato
REV.	DESCRIZIONE	DATA	REDATTO
		VERIFICATO	APPROVATO