PROFILO NV26_R

SEZIONE 1

PROGRESSIVA 0.00

STERRO	
B1	3.95 mq.
BINDER	
C1	0.24 mq.
BASE	
B1	0.64 mq.
GRANULARE	
E1	2.70 mq.
VEGETALE	
F1	0.27 mq.
F2	0.27 mq.
Totale:	0.54 mq.
SCAVO FOSSO	
G1	0.09 mq.
G2	0.63 mq.
Totale:	0.72 mq.
semina	
h1	0.24 ml.
h2	0.24 ml.
Totale:	0.48 ml.
compattazione piano di posa	
i1	7.14 ml.
uguru	
u1	6.08 ml.

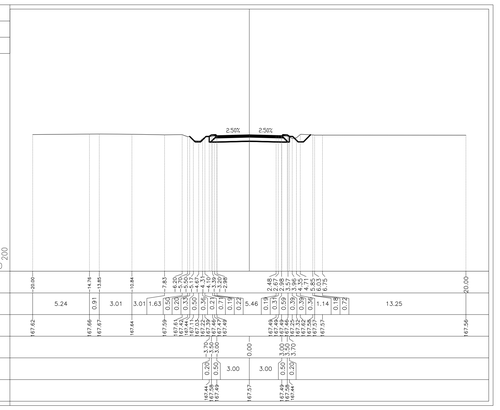

PROFILO NV26_R

SEZIONE 2

PROGRESSIVA 20.00

STERRO	
B1	3.74 mq.
BINDER	
C1	0.24 mq.
BASE	
B1	0.62 mq.
GRANULARE	
E1	2.70 mq.
VEGETALE	
F1	0.27 mq.
F2	0.27 mq.
Totale:	0.54 mq.
SCAVO FOSSO	
G1	0.01 mq.
semina	
h1	0.24 ml.
h2	0.24 ml.
Totale:	0.48 ml.
compattazione piano di posa	
i1	7.14 ml.
uguru	
u1	6.08 ml.

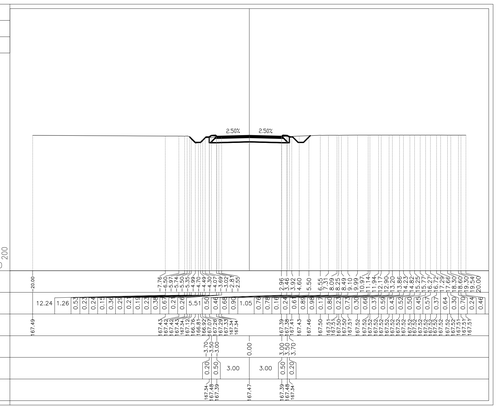

PROFILO NV26_R

SEZIONE 3

PROGRESSIVA 40.00

STERRO	
B1	0.82 mq.
B2	1.50 mq.
Totale:	1.32 mq.
BINDER	
C1	0.26 mq.
BASE	
B1	0.62 mq.
GRANULARE	
E1	2.70 mq.
VEGETALE	
F1	0.49 mq.
SCAVO FOSSO	
G1	1.37 mq.
G2	0.98 mq.
Totale:	2.35 mq.
semina	
h1	1.51 ml.
h2	0.24 ml.
Totale:	1.75 ml.
compattazione piano di posa	
i1	7.14 ml.
uguru	
u1	6.08 ml.

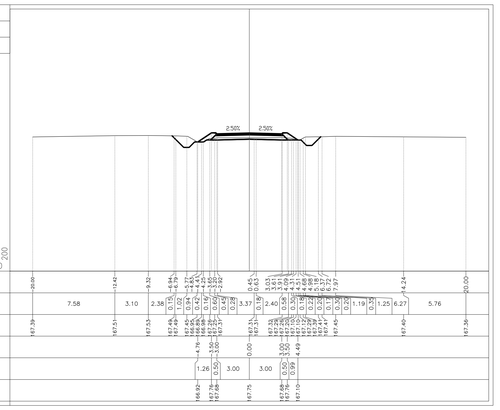

PROFILO NV26_R

SEZIONE 4

PROGRESSIVA 60.00

RIPORTO	
A1	4.19 mq.
BINDER	
C1	0.28 mq.
BASE	
B1	0.62 mq.
GRANULARE	
E1	2.68 mq.
VEGETALE	
F1	0.77 mq.
SCAVO FOSSO	
G1	0.94 mq.
G2	0.60 mq.
Totale:	1.54 mq.
SCOTICO	
T1	1.99 mq.
semina	
h1	2.02 ml.
h2	0.24 ml.
Totale:	2.26 ml.
uguru	
u1	6.08 ml.

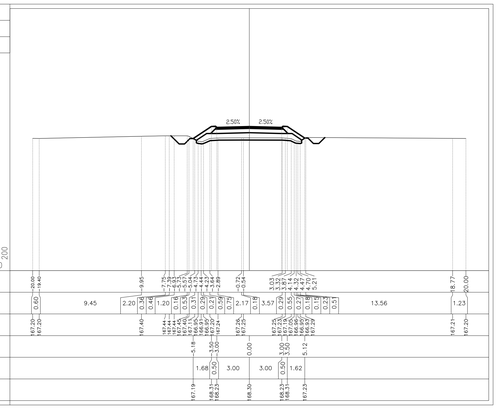

PROFILO NV26_R

SEZIONE 5

PROGRESSIVA 80.00

STERRO	
B1	3.85 mq.
BINDER	
C1	0.24 mq.
BASE	
B1	0.58 mq.
GRANULARE	
E1	2.42 mq.
VEGETALE	
F1	0.45 mq.
F2	0.39 mq.
Totale:	0.84 mq.
SCAVO FOSSO	
G1	0.52 mq.
G2	0.48 mq.
Totale:	1.00 mq.
semina	
h1	0.11 ml.
h2	0.24 ml.
Totale:	0.35 ml.
uguru	
u1	6.00 ml.

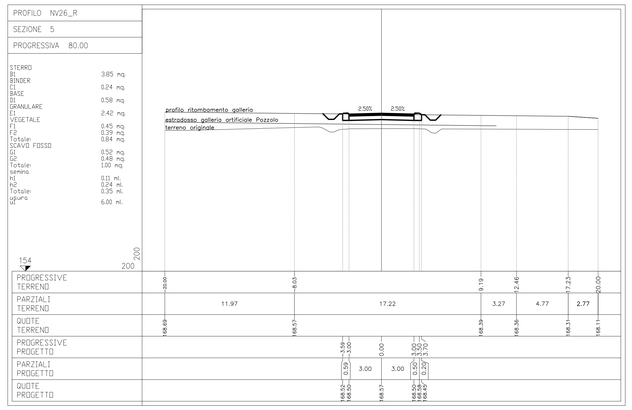

PROFILO NV26_R

SEZIONE 6

PROGRESSIVA 100.00

RIPORTO	
A1	7.60 mq.
BINDER	
C1	0.24 mq.
BASE	
B1	0.64 mq.
GRANULARE	
E1	2.68 mq.
VEGETALE	
F1	0.92 mq.
SCAVO FOSSO	
G1	0.64 mq.
G2	0.56 mq.
Totale:	1.20 mq.
semina	
h1	2.53 ml.
h2	0.24 ml.
Totale:	2.77 ml.
uguru	
u1	6.08 ml.

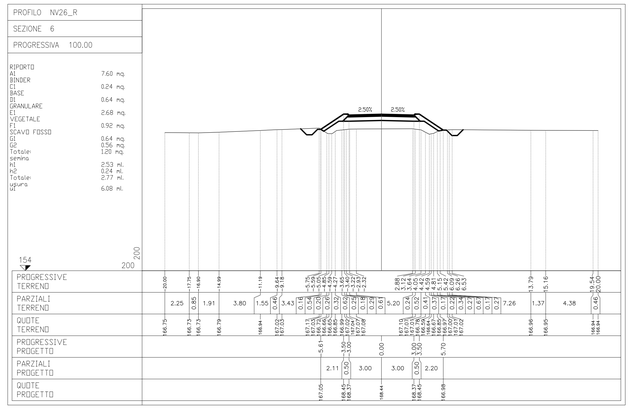

PROFILO NV26_R

SEZIONE 7

PROGRESSIVA 120.00

RIPORTO	
A1	3.42 mq.
BINDER	
C1	0.24 mq.
BASE	
B1	0.64 mq.
GRANULARE	
E1	2.68 mq.
VEGETALE	
F1	0.88 mq.
SCAVO FOSSO	
G1	0.91 mq.
G2	0.76 mq.
Totale:	1.67 mq.
SCOTICO	
t1	2.07 mq.
semina	
h1	2.26 ml.
h2	0.24 ml.
Totale:	2.50 ml.
uguru	
u1	6.08 ml.

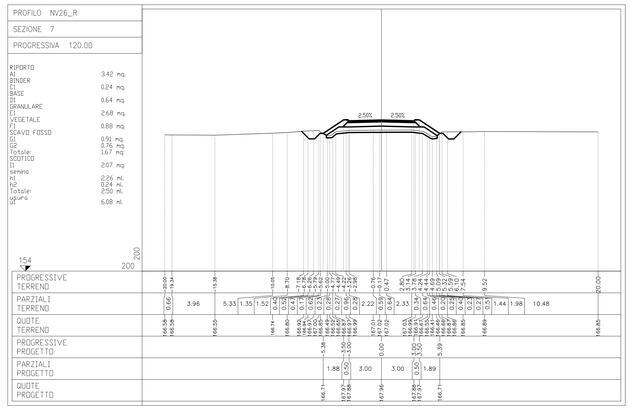

PROFILO NV26_R

SEZIONE 8

PROGRESSIVA 140.00

RIPORTO	
A1	0.06 mq.
STERRO	
B1	0.98 mq.
BINDER	
C1	0.24 mq.
BASE	
B1	0.62 mq.
GRANULARE	
E1	2.70 mq.
VEGETALE	
F1	0.66 mq.
SCAVO FOSSO	
G1	1.08 mq.
G2	0.70 mq.
Totale:	1.78 mq.
semina	
h1	1.84 ml.
h2	0.24 ml.
Totale:	2.08 ml.
compattazione piano di posa	
i1	7.14 ml.
uguru	
u1	6.08 ml.

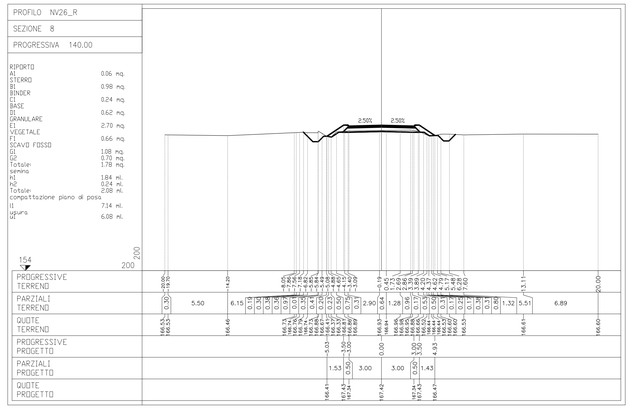

PROFILO NV26_R

SEZIONE 9

PROGRESSIVA 160.00

STERRO	
B1	3.80 mq.
BINDER	
C1	0.24 mq.
BASE	
B1	0.64 mq.
GRANULARE	
E1	2.68 mq.
VEGETALE	
F1	0.51 mq.
F2	0.37 mq.
Totale:	0.88 mq.
SCAVO FOSSO	
G1	0.15 mq.
G2	0.65 mq.
Totale:	0.80 mq.
semina	
h1	0.44 ml.
h2	0.24 ml.
Totale:	0.68 ml.
compattazione piano di posa	
i1	7.14 ml.
uguru	
u1	6.08 ml.

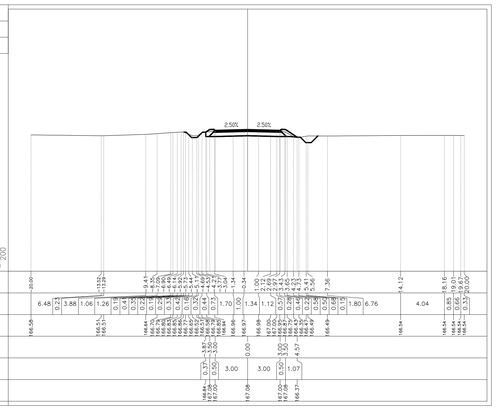

PROFILO NV26_R

SEZIONE 10

PROGRESSIVA 180.00

STERRO	
B1	3.46 mq.
BINDER	
C1	0.24 mq.
BASE	
B1	0.60 mq.
GRANULARE	
E1	2.40 mq.
compattazione piano di posa	
i1	6.00 ml.
uguru	
u1	6.00 ml.

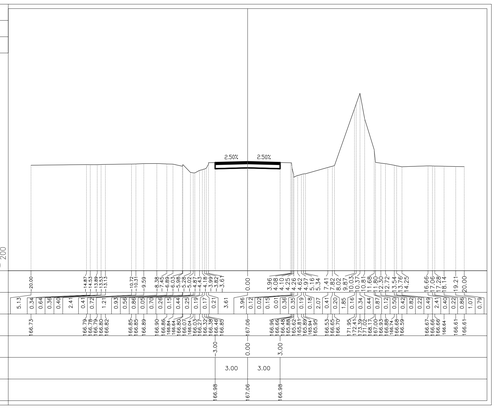

PROFILO NV26_R

SEZIONE 11

PROGRESSIVA 189.56

STERRO	
B1	3.19 mq.
BINDER	
C1	0.24 mq.
BASE	
B1	0.60 mq.
GRANULARE	
E1	2.40 mq.
compattazione piano di posa	
i1	6.00 ml.
uguru	
u1	6.00 ml.

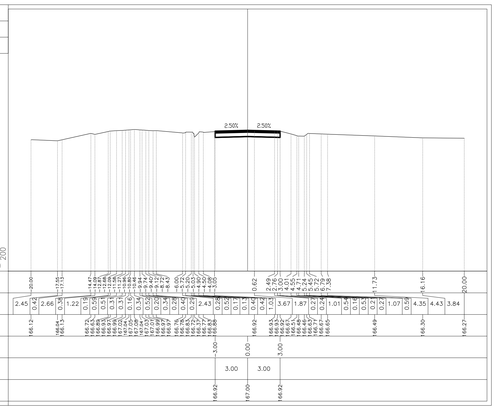

COMMITTENTE:

RFI RETE FERROVIARIA ITALIANA
GRUPPO FERROVIE DELLO STATO ITALIANE

ALTA SORVEGLIANZA:

ITALFERR
GRUPPO FERROVIE DELLO STATO ITALIANE

GENERAL CONTRACTOR:

COCIV
Consorzio Collegamenti Integrati Veloci

INFRASTRUTTURE FERROVIARIE STRATEGICHE DEFINITE DALLA LEGGE OBIETTIVO N.443/01

TRATTA A.V./A.C. TERZO VALICO DEI GIOVI
PROGETTO ESECUTIVO

POZZOLO - VILLALVERNIA S.P.151 INTERFERENTE LINEA AV
RIPRISTINO DEFINITIVO
SEZIONI TRASVERSALI

GENERAL CONTRACTOR	DIRETTORE LAVORI	SCALA:
Consorzio **Cociv** Ing. G. Giaghiozzi		1:200

COMMESSA	LOTTO	FASE	ENTE	TIPO DOC.	OPERA/DISCIPLINA	PROGR.	REV.
IG51	01	E	CV	W9	NV2600X	001	A

PROGETTAZIONE

Rev.	Descrizione emissione	Redatto	Data	Verificato	Data	Progettista Integratore	Data	IL PROGETTISTA
A00	Prima emissione	Ennvia	25/09/2012	Ing. F. Colla	27/09/2012	E. Pagani	28/09/2012	Ing. E. Ghislandi

n. Elab.

Nome File: IG51v01eEvCiviWv0926Xs001A00

CUP: F81H92000000008

Scala di plot: 1: