


TRACCIAMENTO STRADA PROVVISORIA

VERTICE	COORDINATE	CURVA	RAGGIO m	ASCENTE %	ESSE m	ASCENTE %	ESSE m	ASCENTE %	ESSE m	COORDINATE CENTRO CURVA
V1	X 46331.4187 Y 189069.1141	C1	30.00	23.35	84.2180g	39.69	X 46213.0842 Y 189100.8366			
V2	X 46187.9925 Y 189073.0917	C2	50.00	188.23	33.0582g	131.12	X 46.134.9627 Y 189098.3026			
V3	X 46155.0017 Y 189282.1015	C3	30.00	23.22	83.8760g	39.53	X 46060.1677 Y 189116.7475			
V4	X 46079.9768 Y 189084.3905									
V5	X 46042.8191 Y 189088.4732									

LEGENDA

- COLTIVO
- DEPOSITI ALLUVIONALI: ghiaie poligeniche da addensate a molto addensate con locali livelli decimetrici di limi argilloso-sabbiosi.
- SI7 SONDAGGIO GEOGNOSTICO PD
- 10 SEZIONE GEOLOGICO-GEOTENICA

RIPRISTINO SISTEMAZIONE ESISTENTE

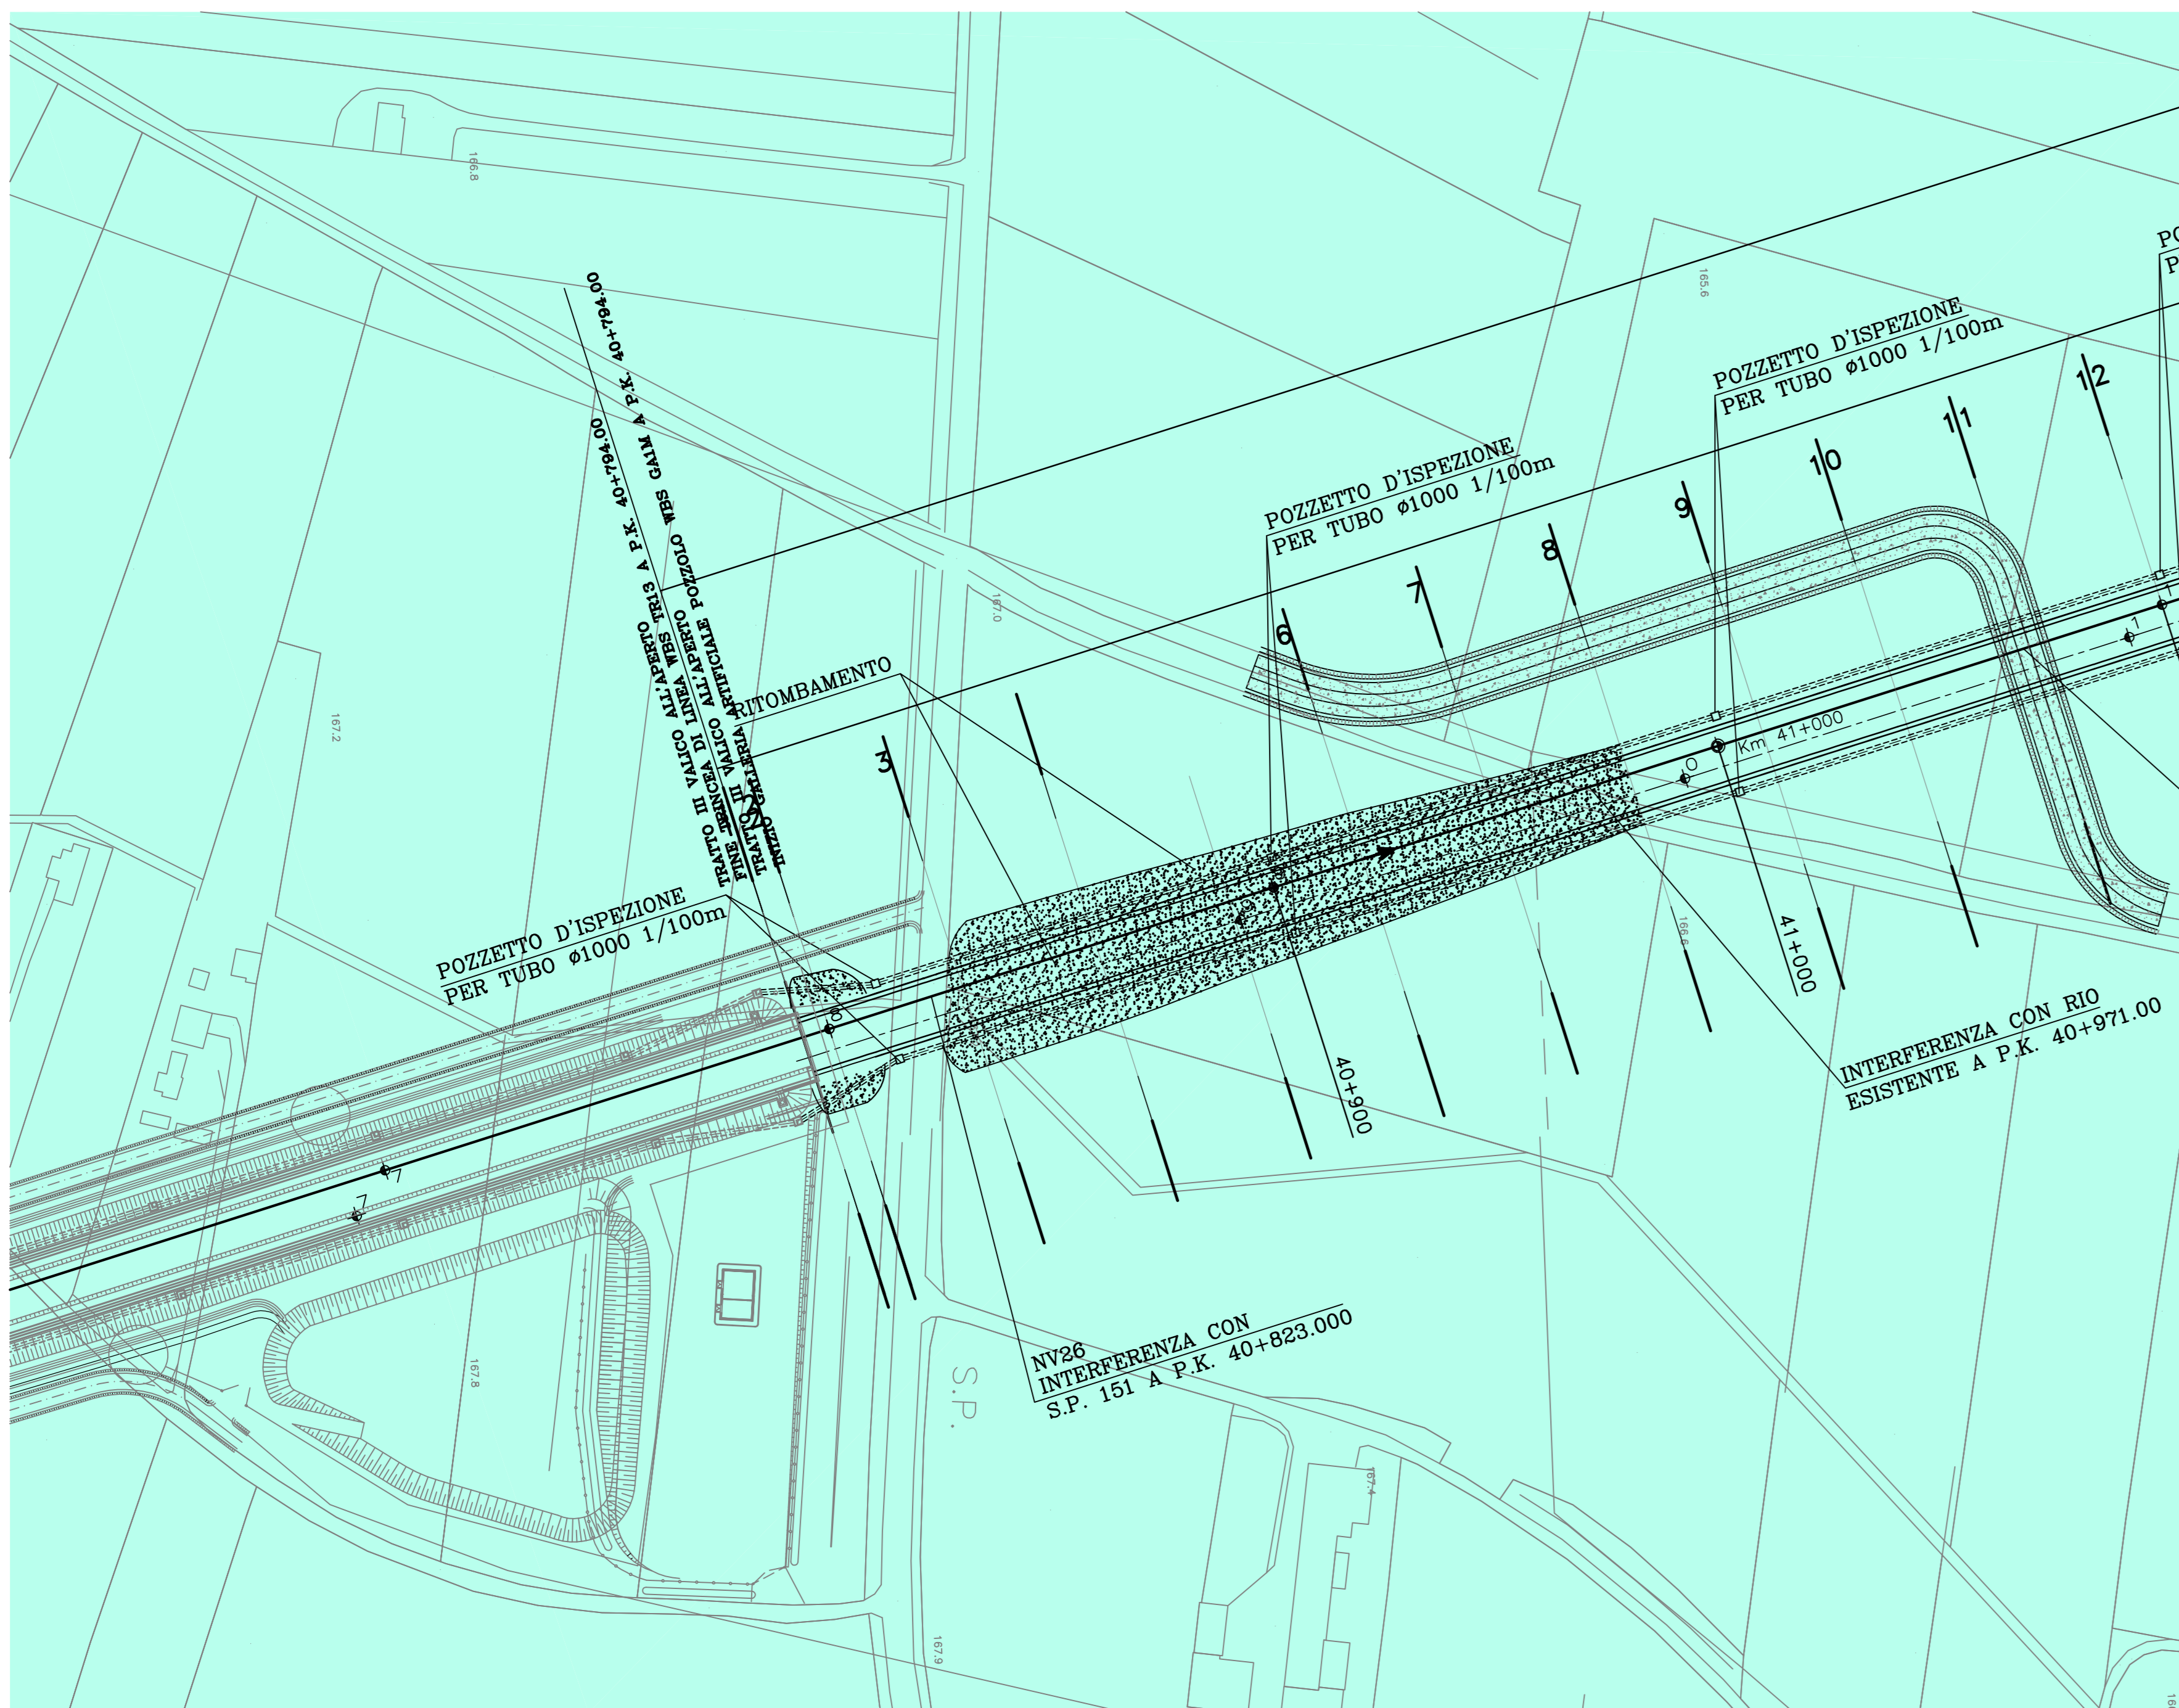

COMMITTENTE:
RFI
RETE FERROVIARIA ITALIANA
GRUPPO FERROVIE DELLO STATO ITALIANE

ALTA SORVEGLIANZA:
ITALFERR
GRUPPO FERROVIE DELLO STATO ITALIANE

GENERAL CONTRACTOR:
COIV
Consorzio Coibementi Integrati Valici

INFRASTRUTTURE FERROVIARIE STRATEGICHE DEFINITE DALLA
LEGGE OBIETTIVO N.443/01
TRATTA A.V./A.C. TERZO VALICO DEI GIOVI
PROGETTO ESECUTIVO

Pozzolo-Villaveria SP151 interferente Linea AV
(fase Provisoria e Definitiva)
Geologia
Carta geologica - geomorfologica con ubicazione indagini geognostiche

GENERAL CONTRACTOR: **Coiv**
Consorzio Coibementi Integrati Valici

DIRETTORE LAVORI: _____

SCALA: 1:1000

COMMESSA	LOTTO	FASE	ENTE	TIPO DOC.	OPERAC/DISCIPLINA	PROGR.	REV.
IG51	01	E	CV	G7	NV2600	001	A

PROGETTAZIONE

Rev.	Descrizione emissione	Redatto	Data	Verificato	Data	Progettista	Data	IL PROGETTISTA
A00	Prima emissione	ROCKSOL	17/09/2012	[Signature]	13/09/2012	E. Pagani	21/09/2012	[Signature]

[Stamp: DIRETTORE DEI LAVORI]

NOME FILE: 02103-0000-002-000-001-001
CUP: F81H00000000000