





PROFILO DEVIAZIONE STRADA S.P. 151

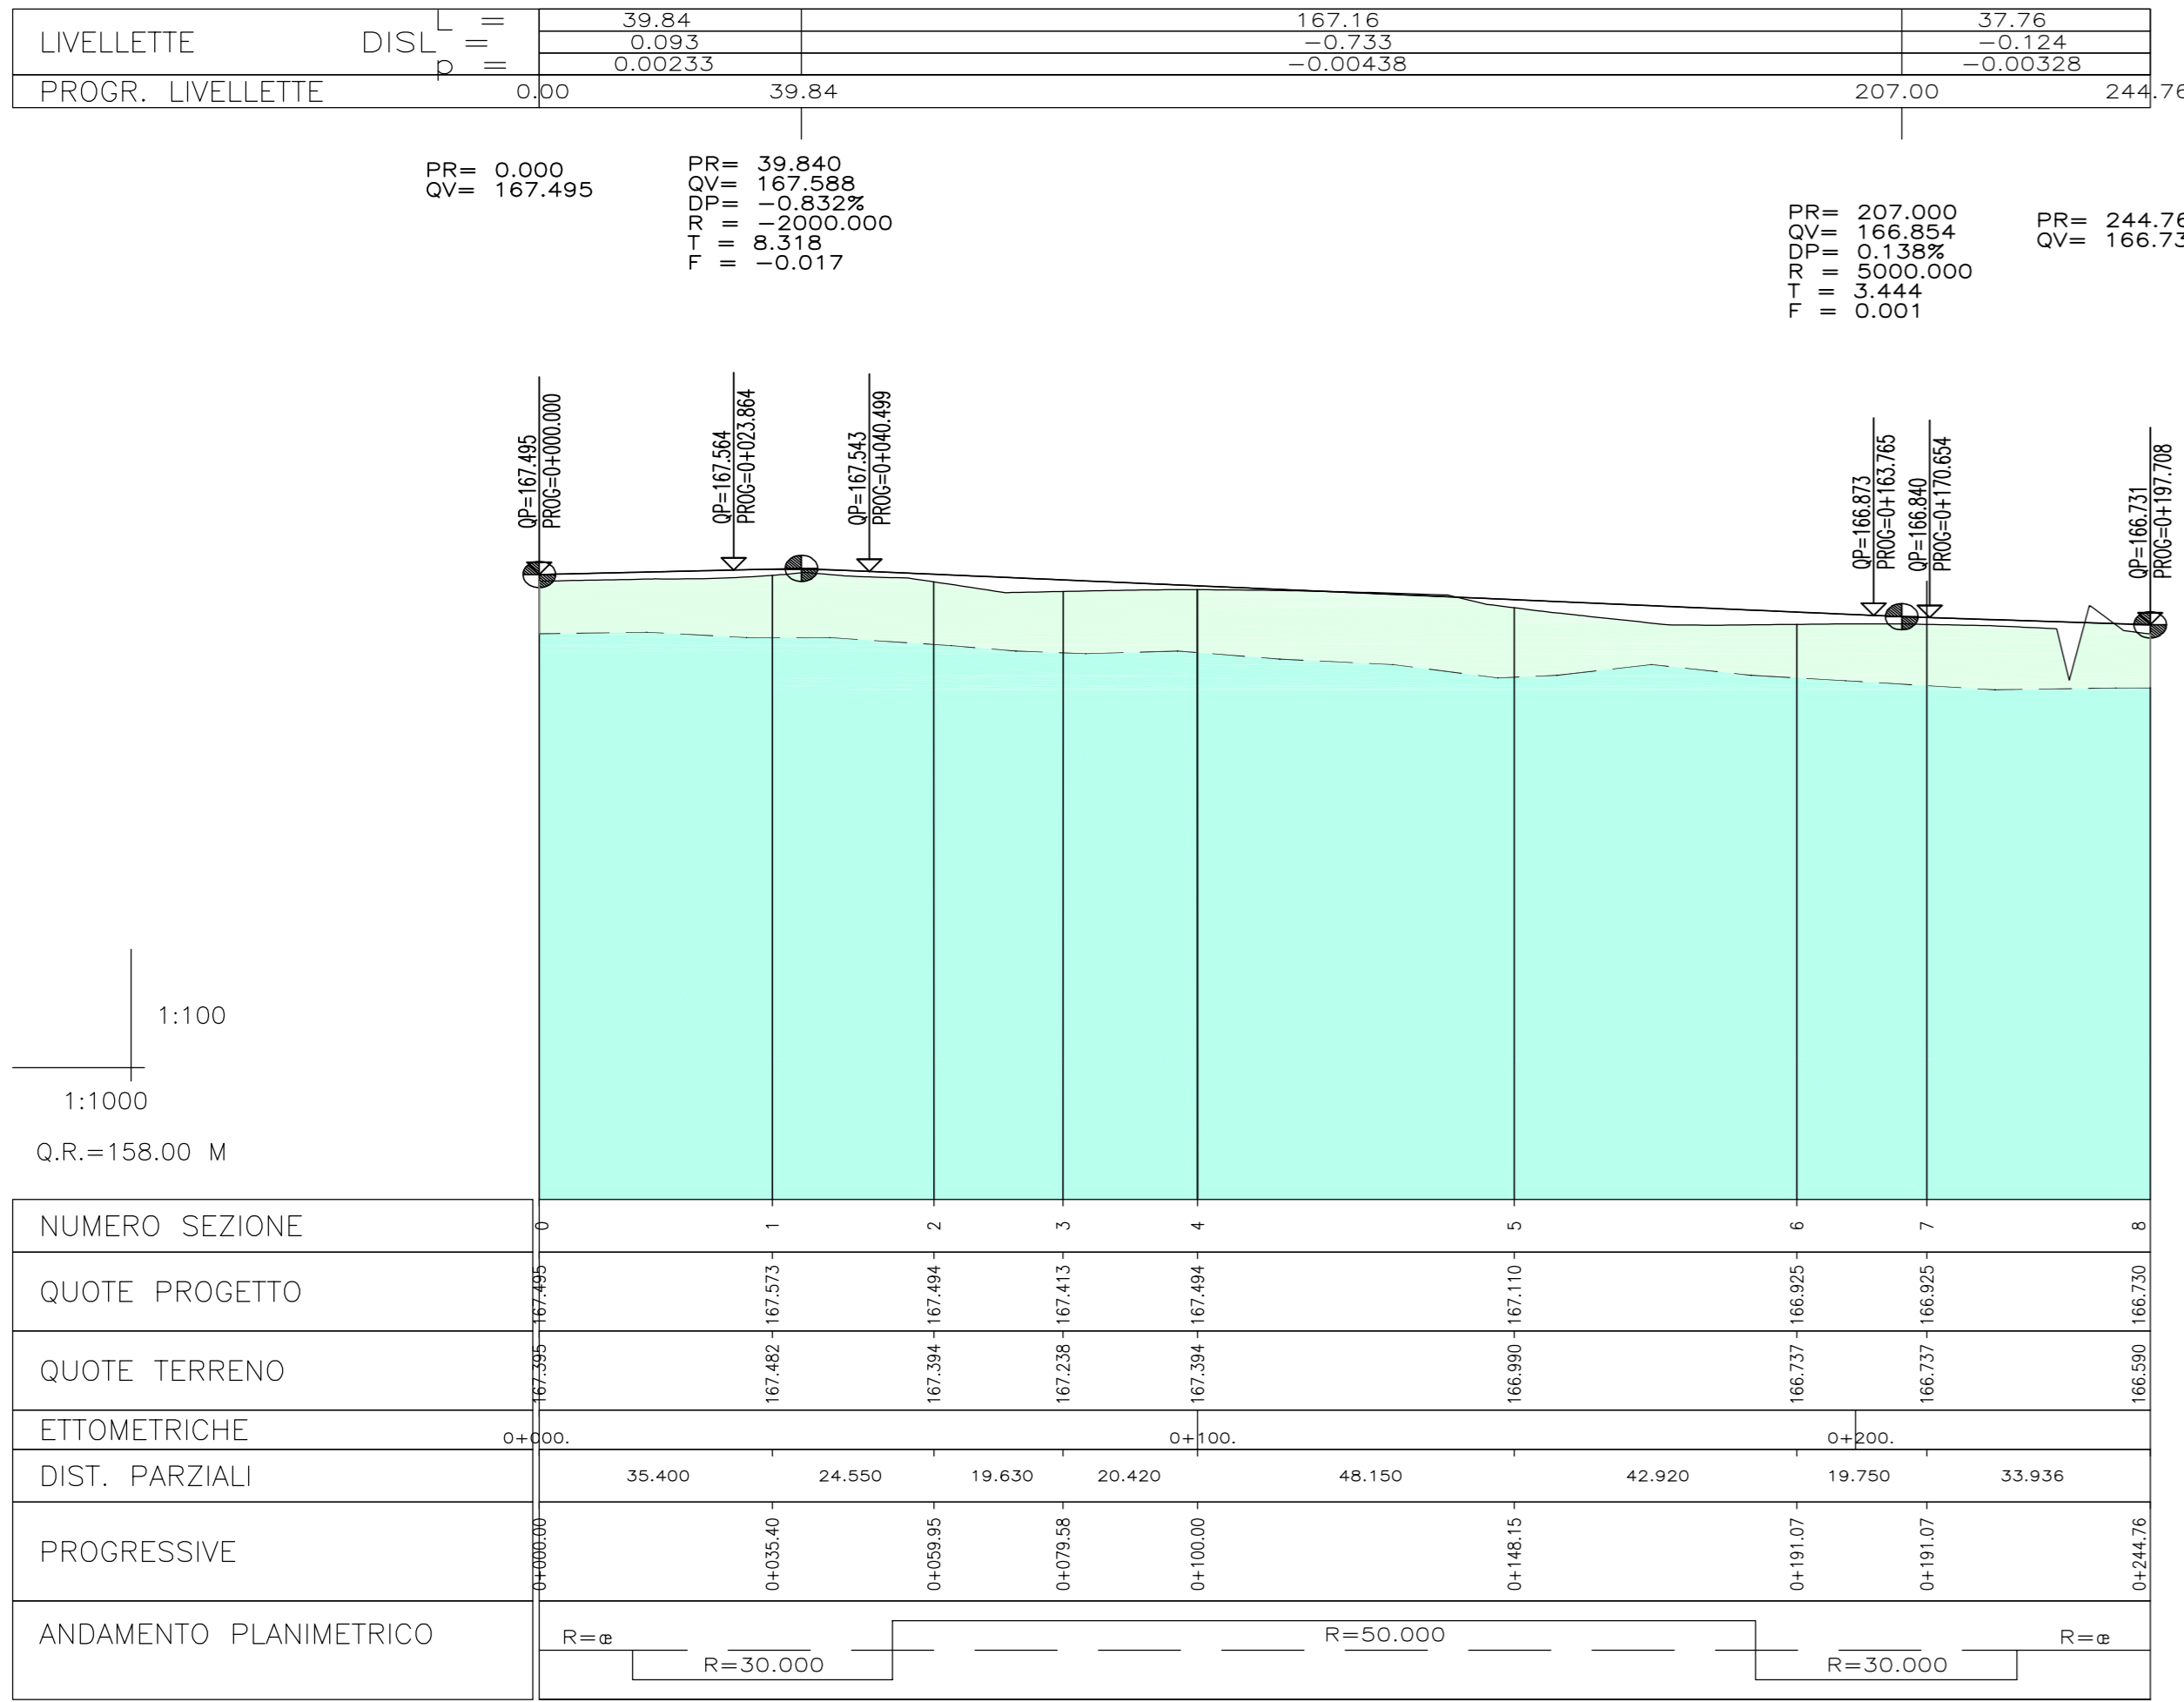

LEGENDA

- COLTIVO
- DEPOSITI ALLUVIONALI: ghiaie poligeniche da addensate a molto addensate con locali livelli decimetrici di limi argilloso-sabbiosi.
- LIMITE INCERTO

SEZIONI TRASVERSALI

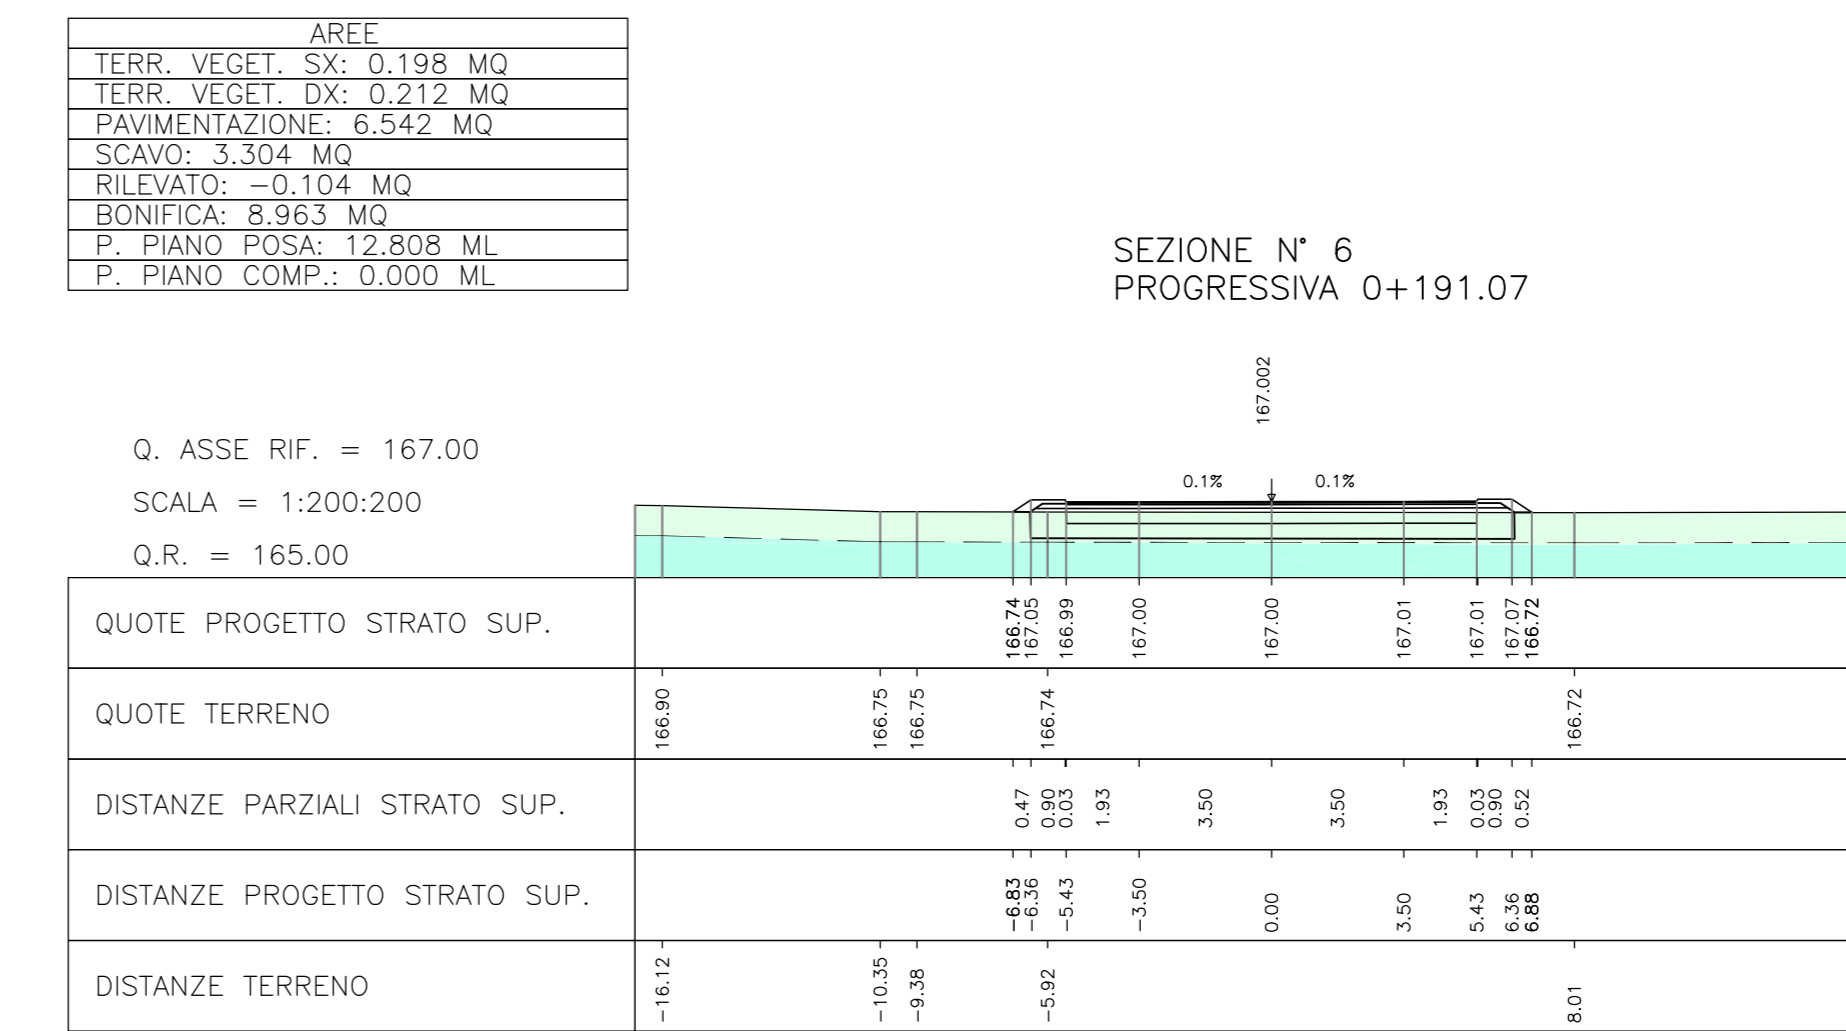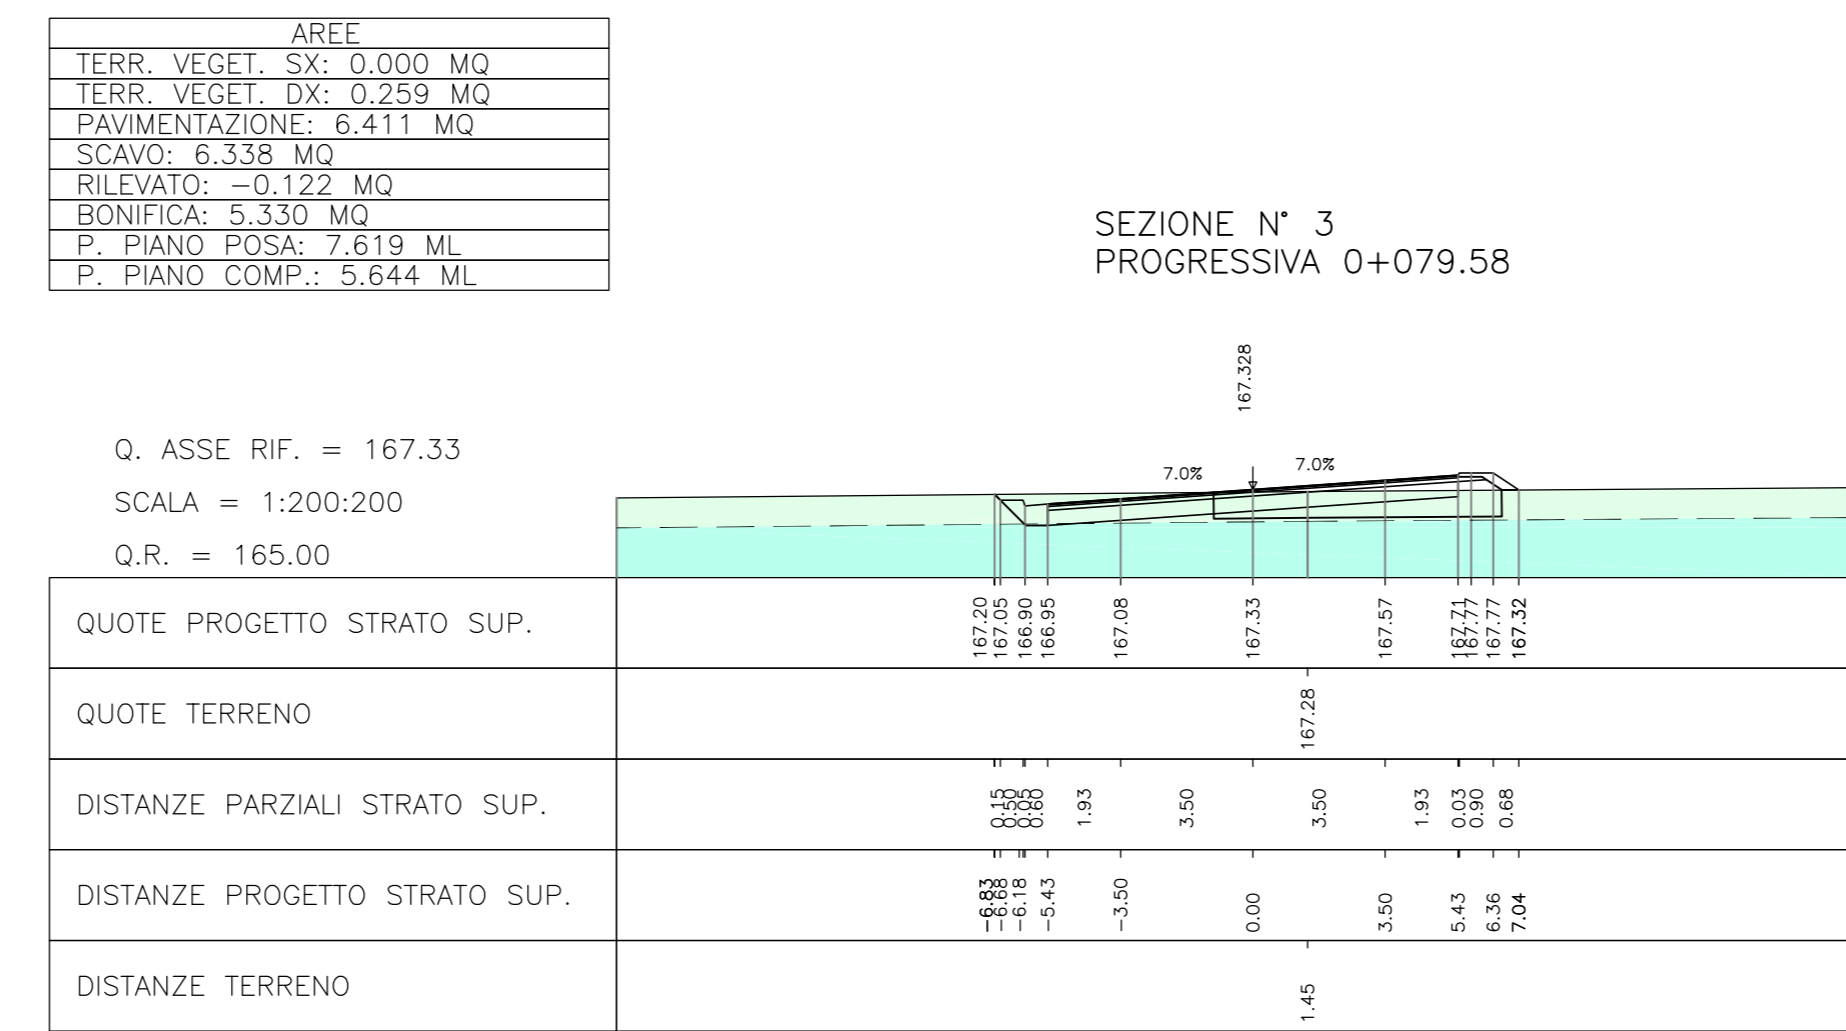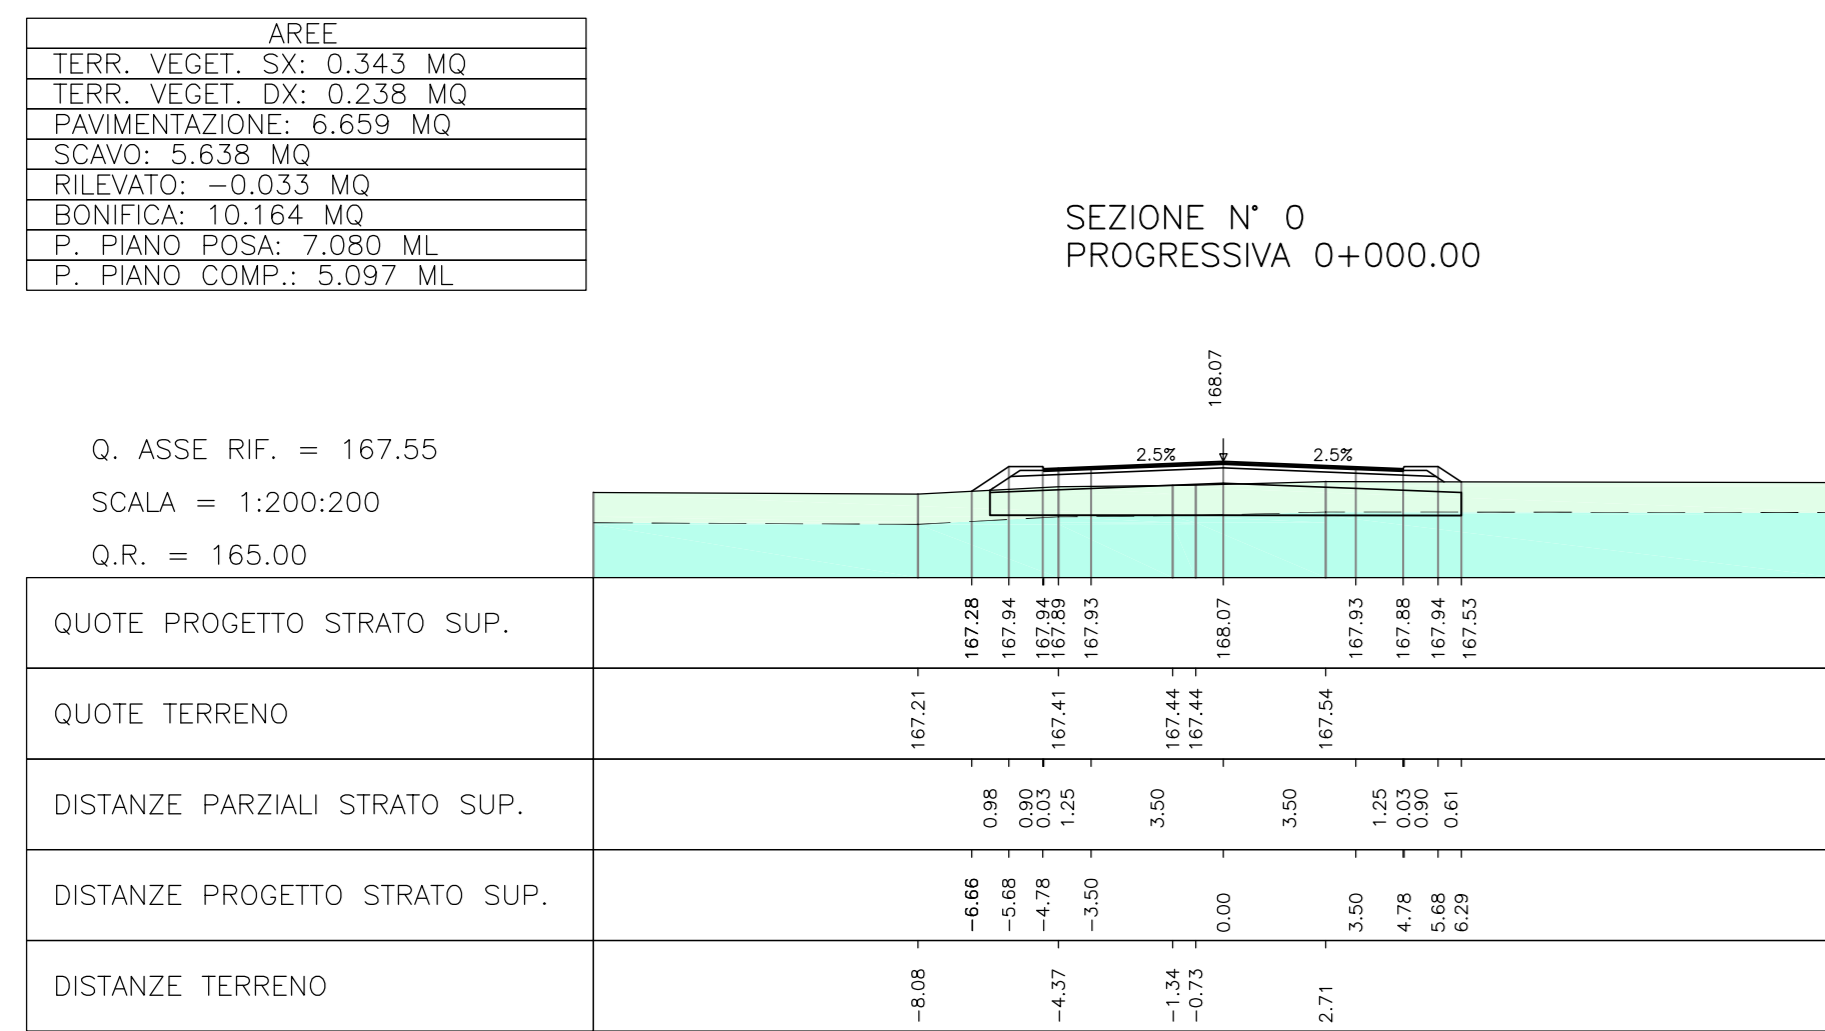

LITOLOGIA/TERRENO	$\gamma$ (kN/m <sup>3</sup> )	$\phi$ (°)	cu (kPa)	E (MPa)
Terreno coltivo	18	26	-	-
Depositi alluvionali	18-20	40	20-80	130+11.5 z

I parametri sono stati ripresi dalla relazione geotecnica IV13 - Progetto Definitivo

