




ASSE A (da Progr. km 0+000 a Progr. km 0+400)

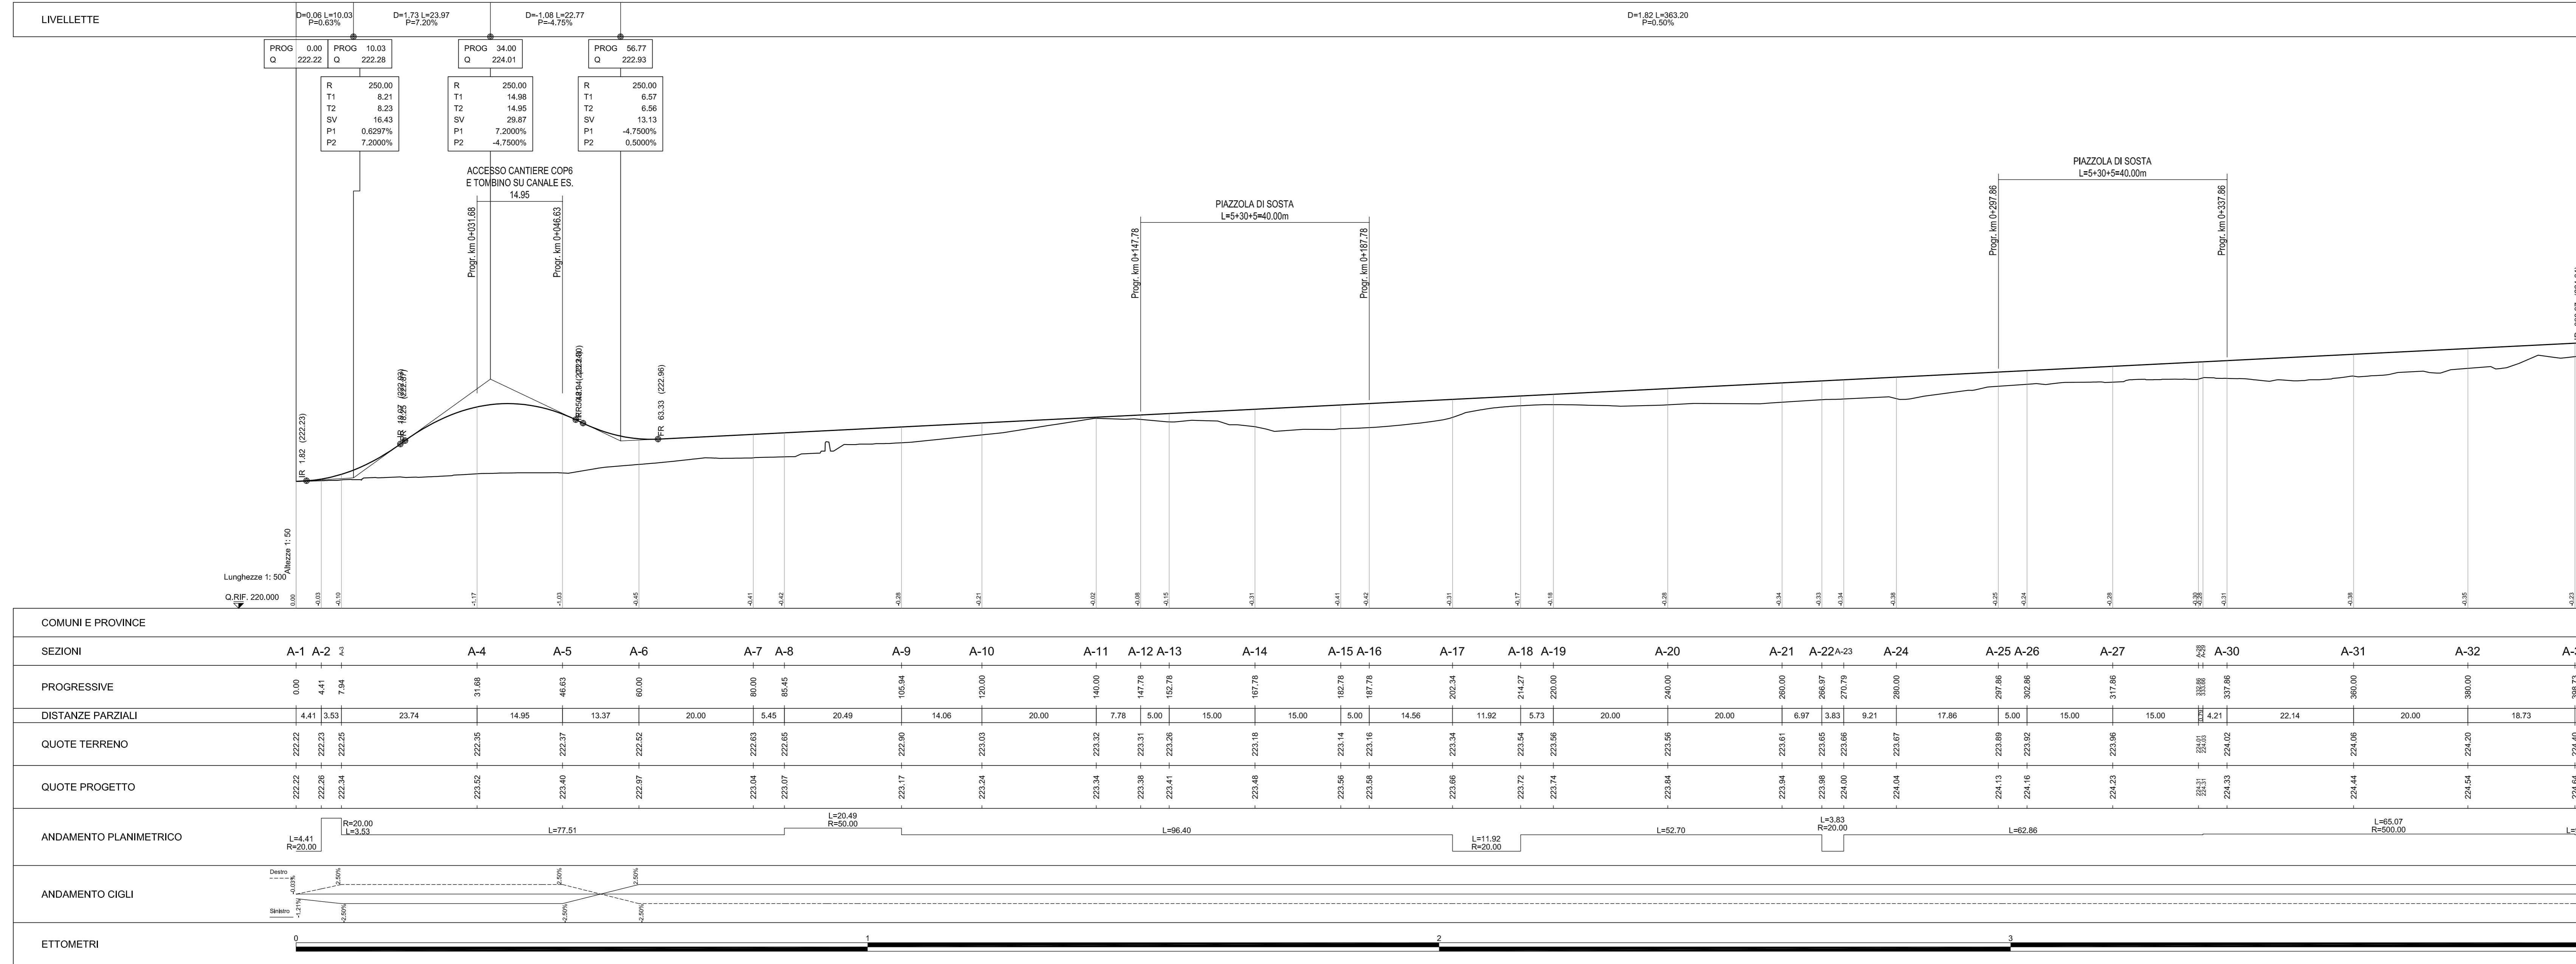

ASSE A (da Progr. km 0+400 a Progr. km 0+564.77)

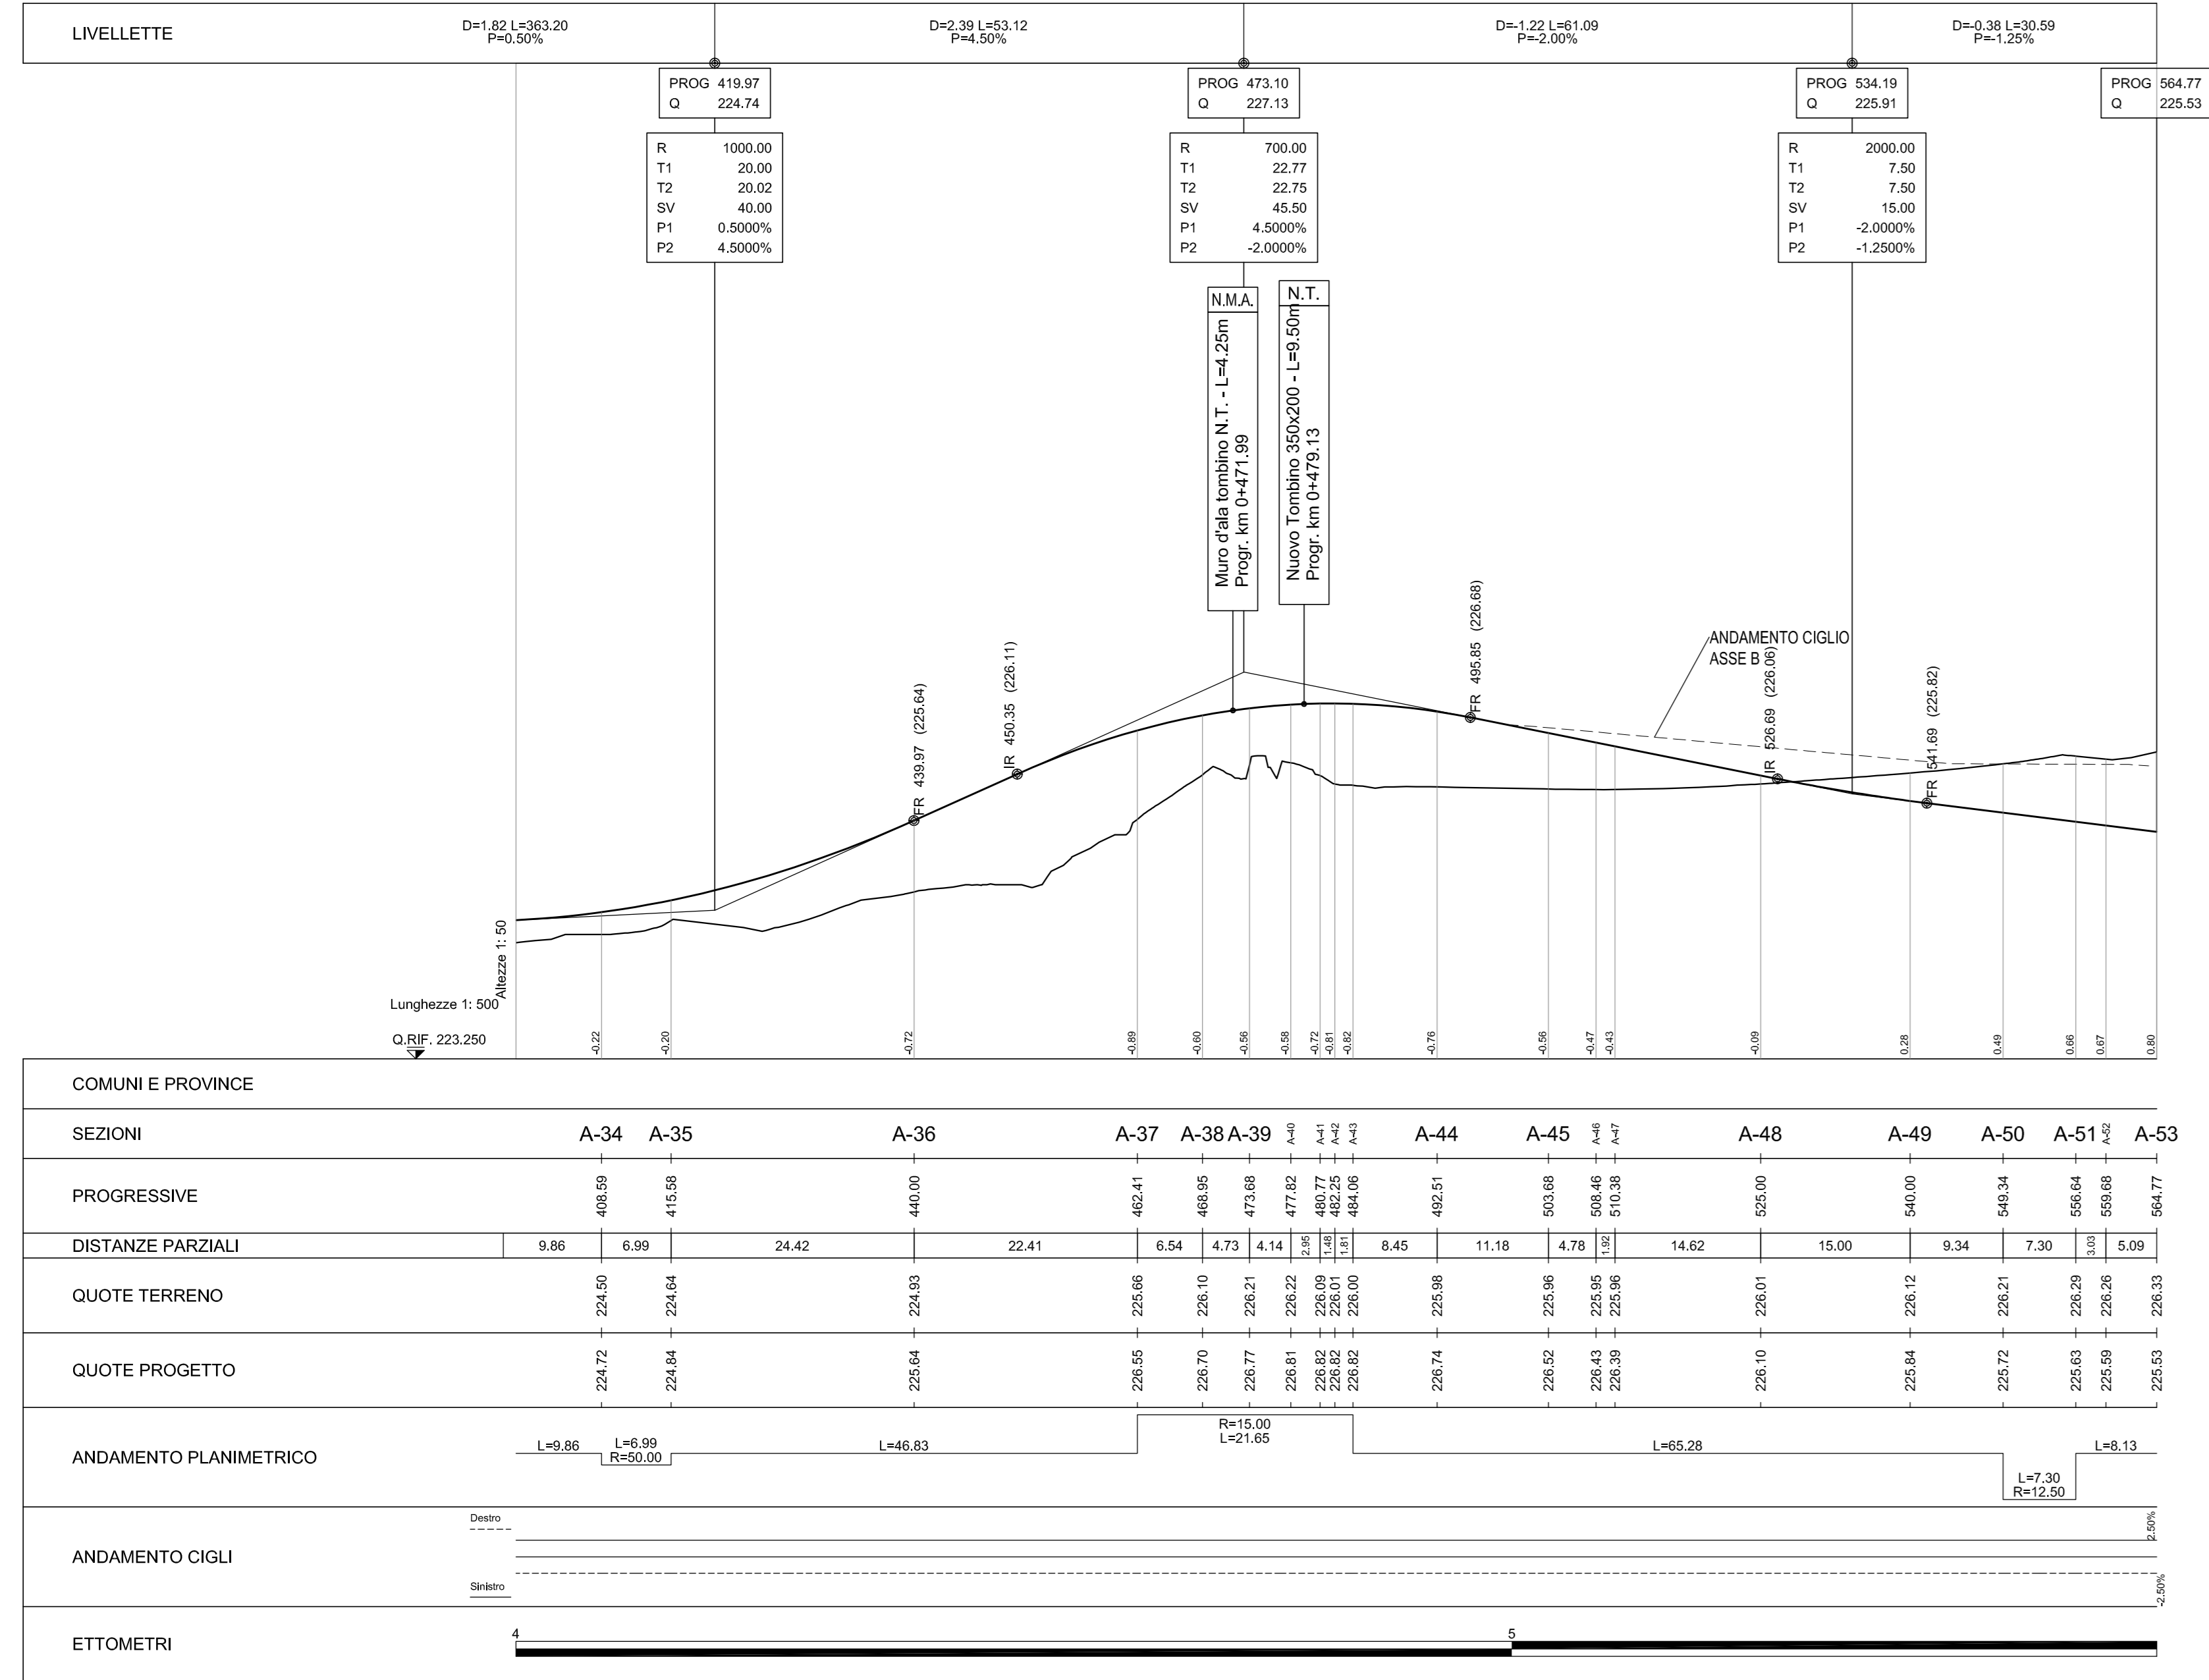

ASSE B

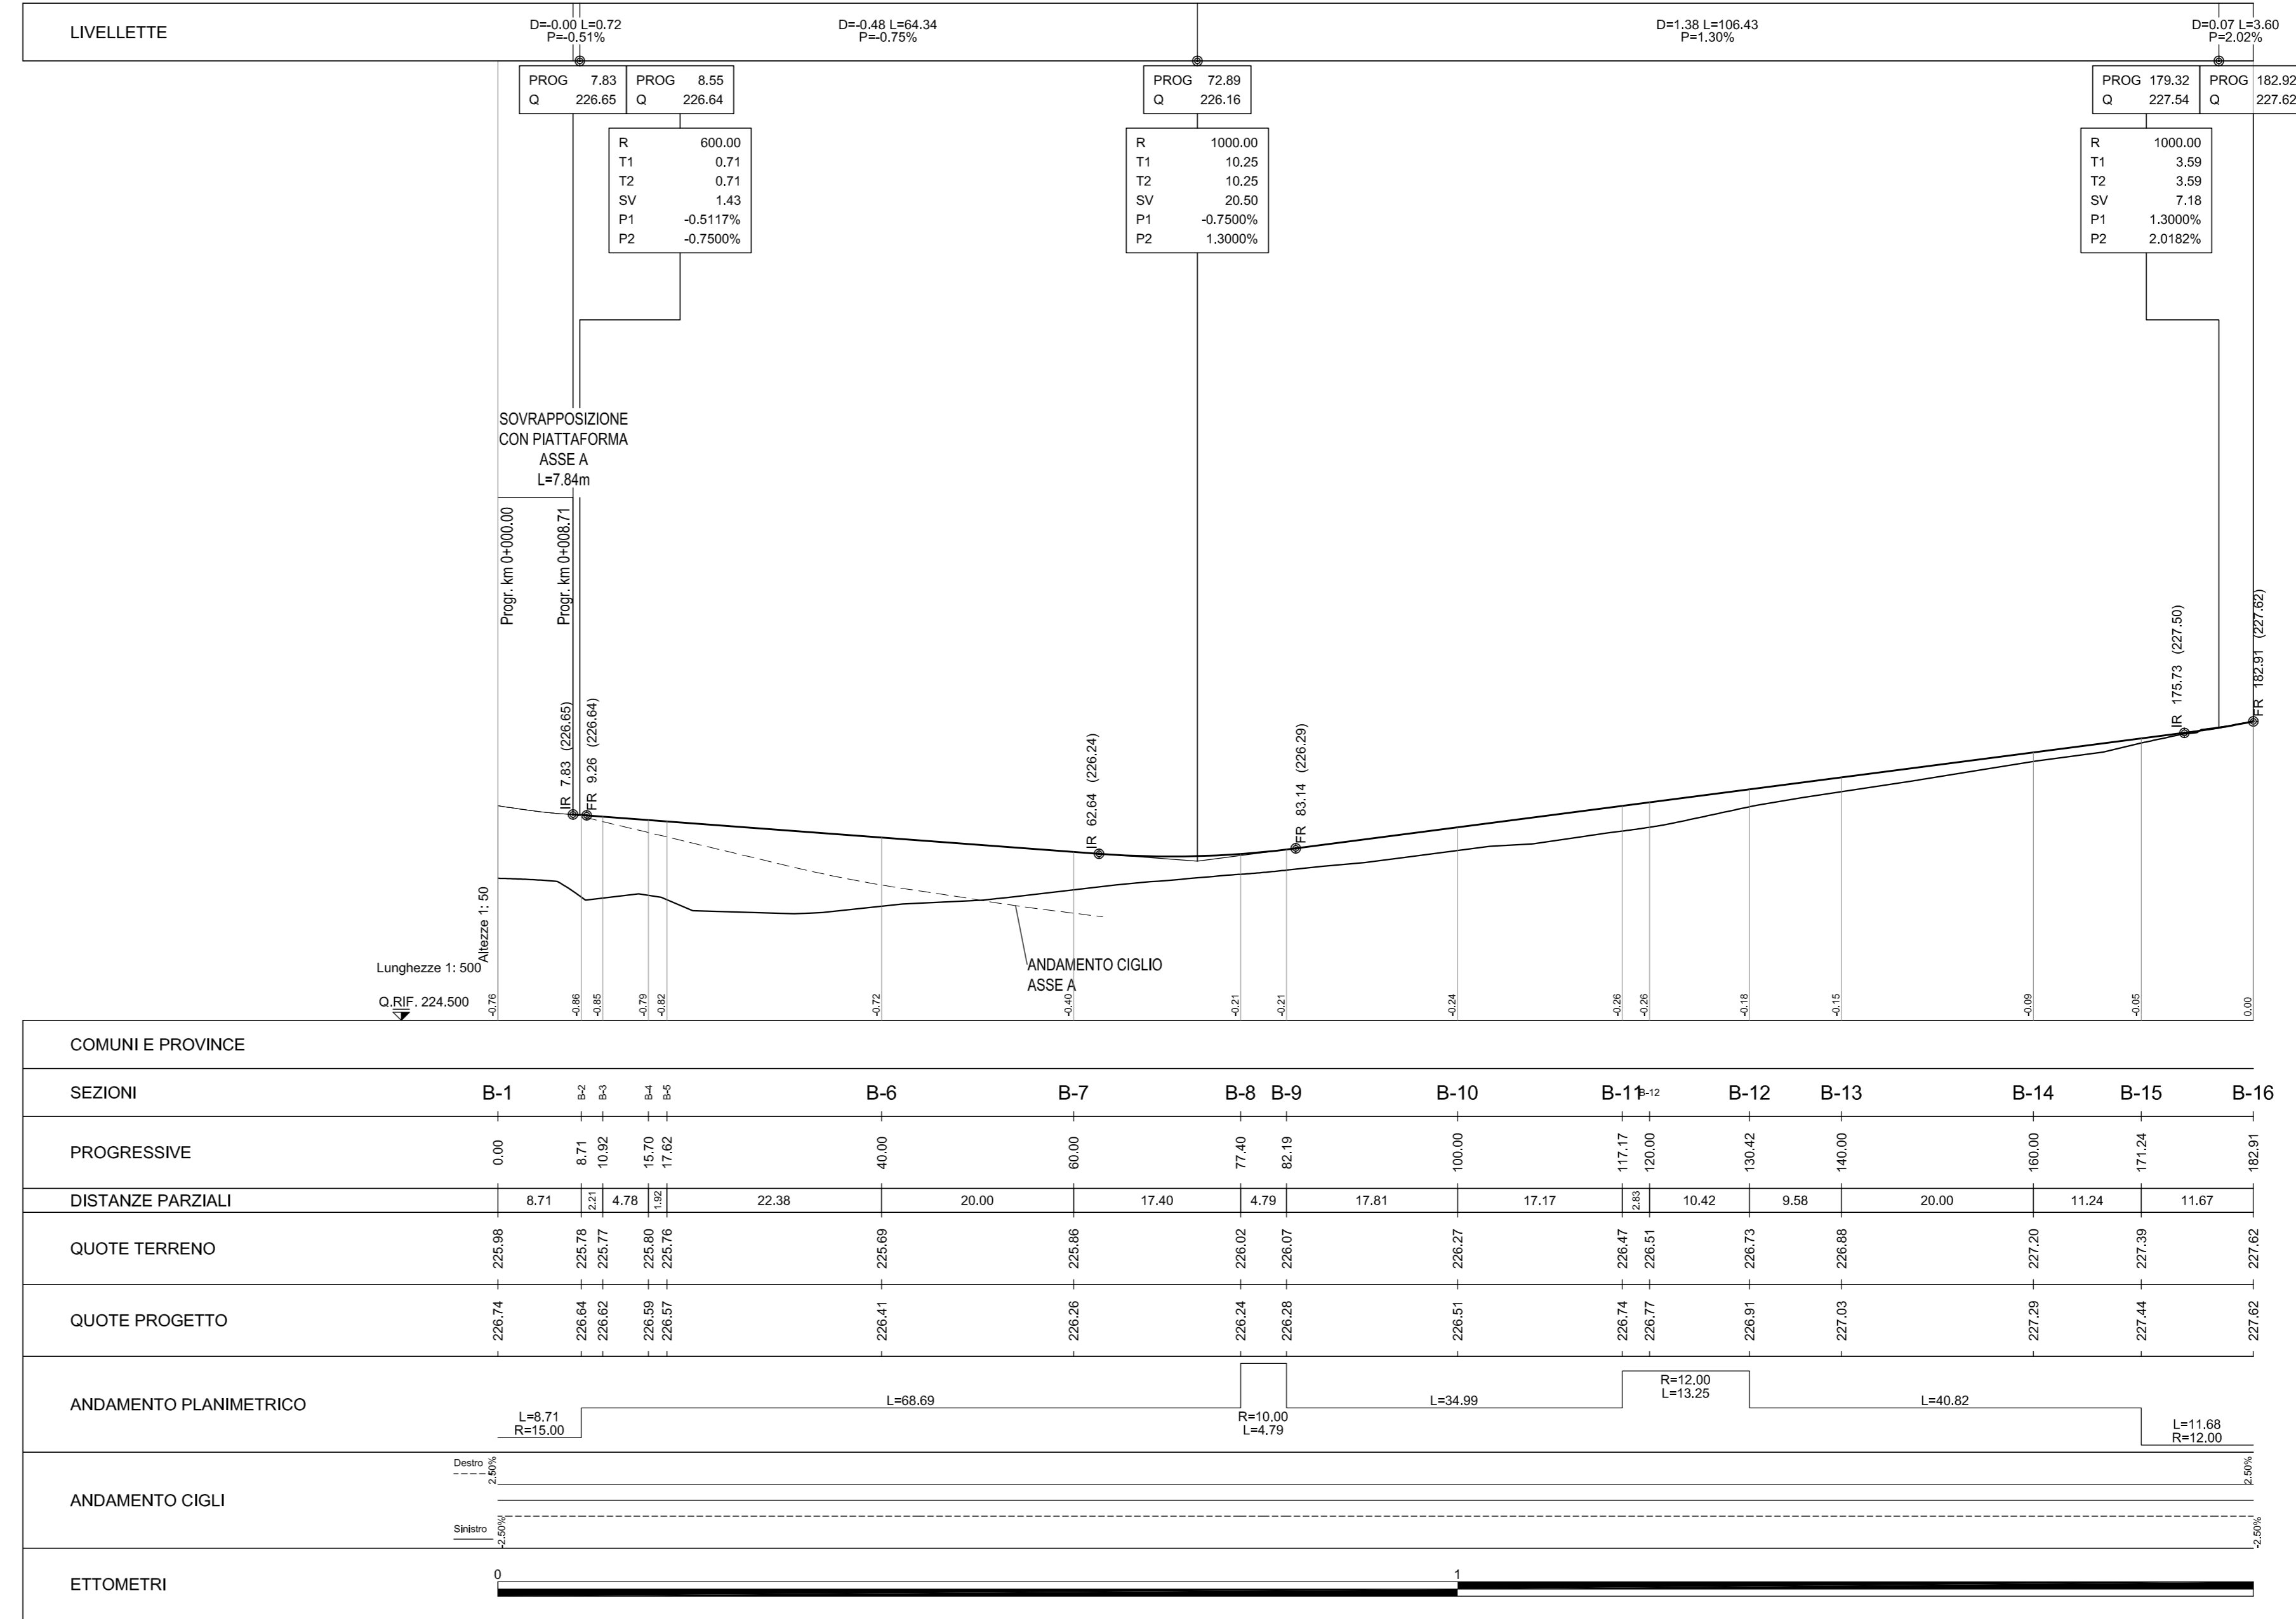

COMMITTENTE: **RFI** - RETE FERROVIARIA ITALIANA - GRUPPO FERROVIE DELLO STATO ITALIANO

ALTA SORVEGLIANZA: **ITALFERR** - GRUPPO FERROVIE DELLO STATO ITALIANO

GENERAL CONTRACTOR: **CODIV** - Consorzio di Elementi Integrati Valchi

INFRASTRUTTURE FERROVIARIE STRATEGICHE DEFINITE DALLA LEGGE OBIETTIVO N.443/01

TRATTA A.V./A.C. TERZO VALICO DEI GIOVI

PROGETTO ESECUTIVO

Strada di Collegamento dal COP6 al Pozzo di servizio Serravalle

Profilo longitudinale

GENERAL CONTRACTOR: **Cociv** - Ing. G. Guagnoli

DIRETTORE LAVORI: []

SCALA: 1:500 - 1:50

COMMISSIONE: **IG51** | LOTTO: **01** | FASE: **E** | ENTE: **CV** | TIPO DOC: **FZ** | OPERA/DISCIPLINA: **NV280X** | PROGE: **001** | REV: **A**

Rev.	Descrizione emissione	Redatto	Data	Verificato	Data	Progettista	Data	IL PROGETTISTA
A00	Prima emissione	[]	24/07/12	[]	27/07/12	[]	31/07/12	Ing. E. GHISLANDI

Nome File: [] | CUP: F51B0000000000