
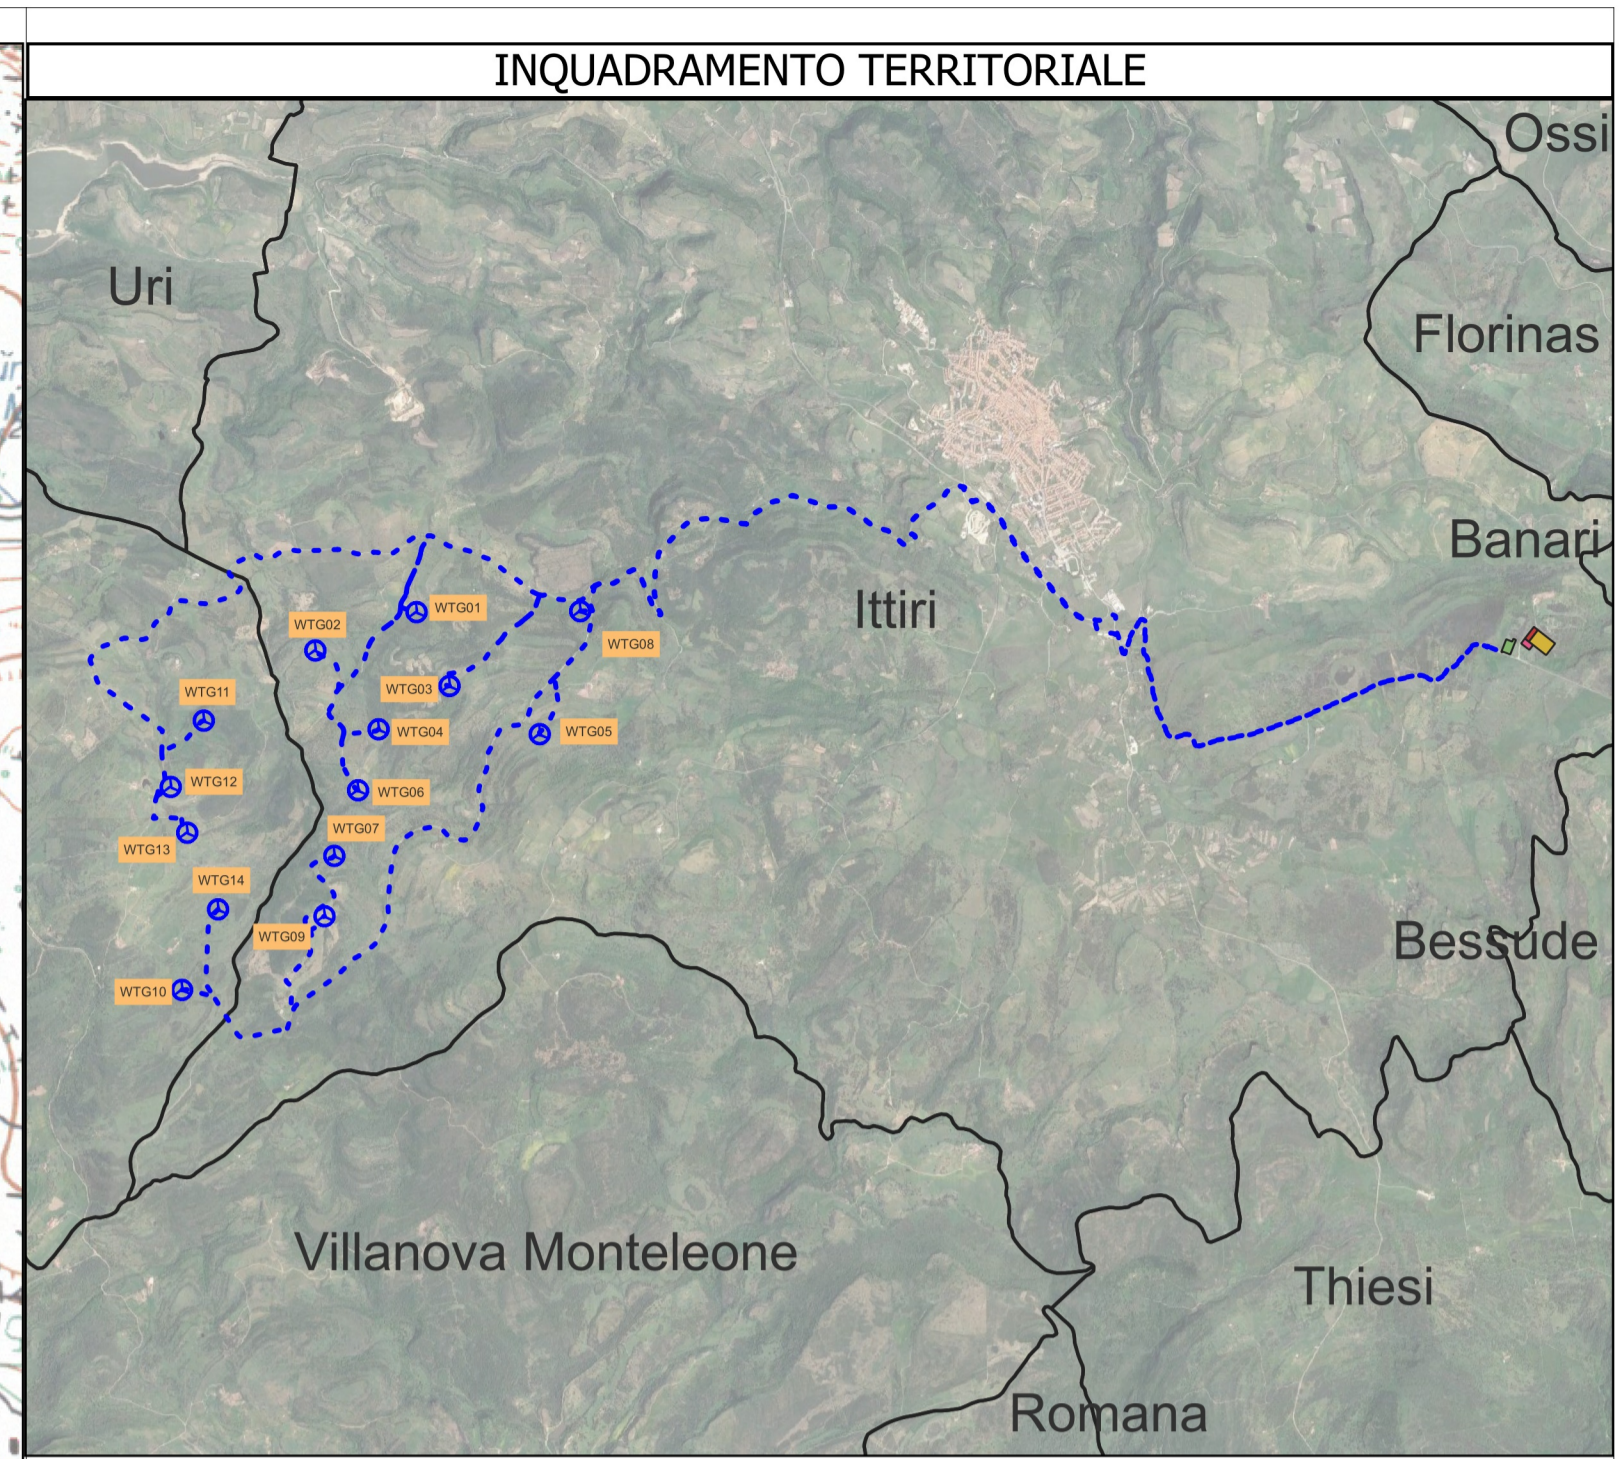


INTERDISTANZA (m)	WTG01	WTG02	WTG03	WTG04	WTG05	WTG06	WTG07	WTG08	WTG09	WTG10	WTG11	WTG12	WTG13	WTG14
WTG01	//	931	635	1059	1492	1613	2213	1408	2733	3824	2054	2594	2737	3074
WTG02	931	//	1194	869	2060	1257	1774	2303	2287	3136	1134	1710	1916	2379
WTG03	635	1194	//	715	880	1193	1766	1295	2254	2073	2135	2550	2585	2767
WTG04	1059	869	715	//	1387	553	1154	2010	1674	2807	1505	1855	1871	2075
WTG05	1492	2060	880	1387	//	1635	2054	1113	2425	3782	2892	3206	3148	3150
WTG06	1613	1257	1193	553	1635	//	600	2454	1121	2789	1456	1612	1514	1581
WTG07	2213	1774	1766	1154	2054	600	//	2964	525	1744	1616	1527	1281	1100
WTG08	1408	2303	1295	2010	1113	2454	2984	//	3424	4726	3372	3833	3880	4035
WTG09	2733	2287	2254	1674	2425	1121	526	3424	//	1379	1976	1728	1382	917
WTG10	3824	3136	3482	2807	3782	2289	1744	4726	1379	//	2323	1748	1352	759
WTG11	2054	1134	2135	1505	2892	1456	1616	3372	1976	2323	//	634	974	1628
WTG12	2594	1710	2550	1855	3206	1612	1527	3833	1728	1748	634	//	419	1129
WTG13	2737	1916	2585	1871	3148	1514	1281	3880	1382	1352	974	419	//	710
WTG14	3074	2379	2767	2075	3150	1581	1100	4035	917	759	1628	1129	710	//

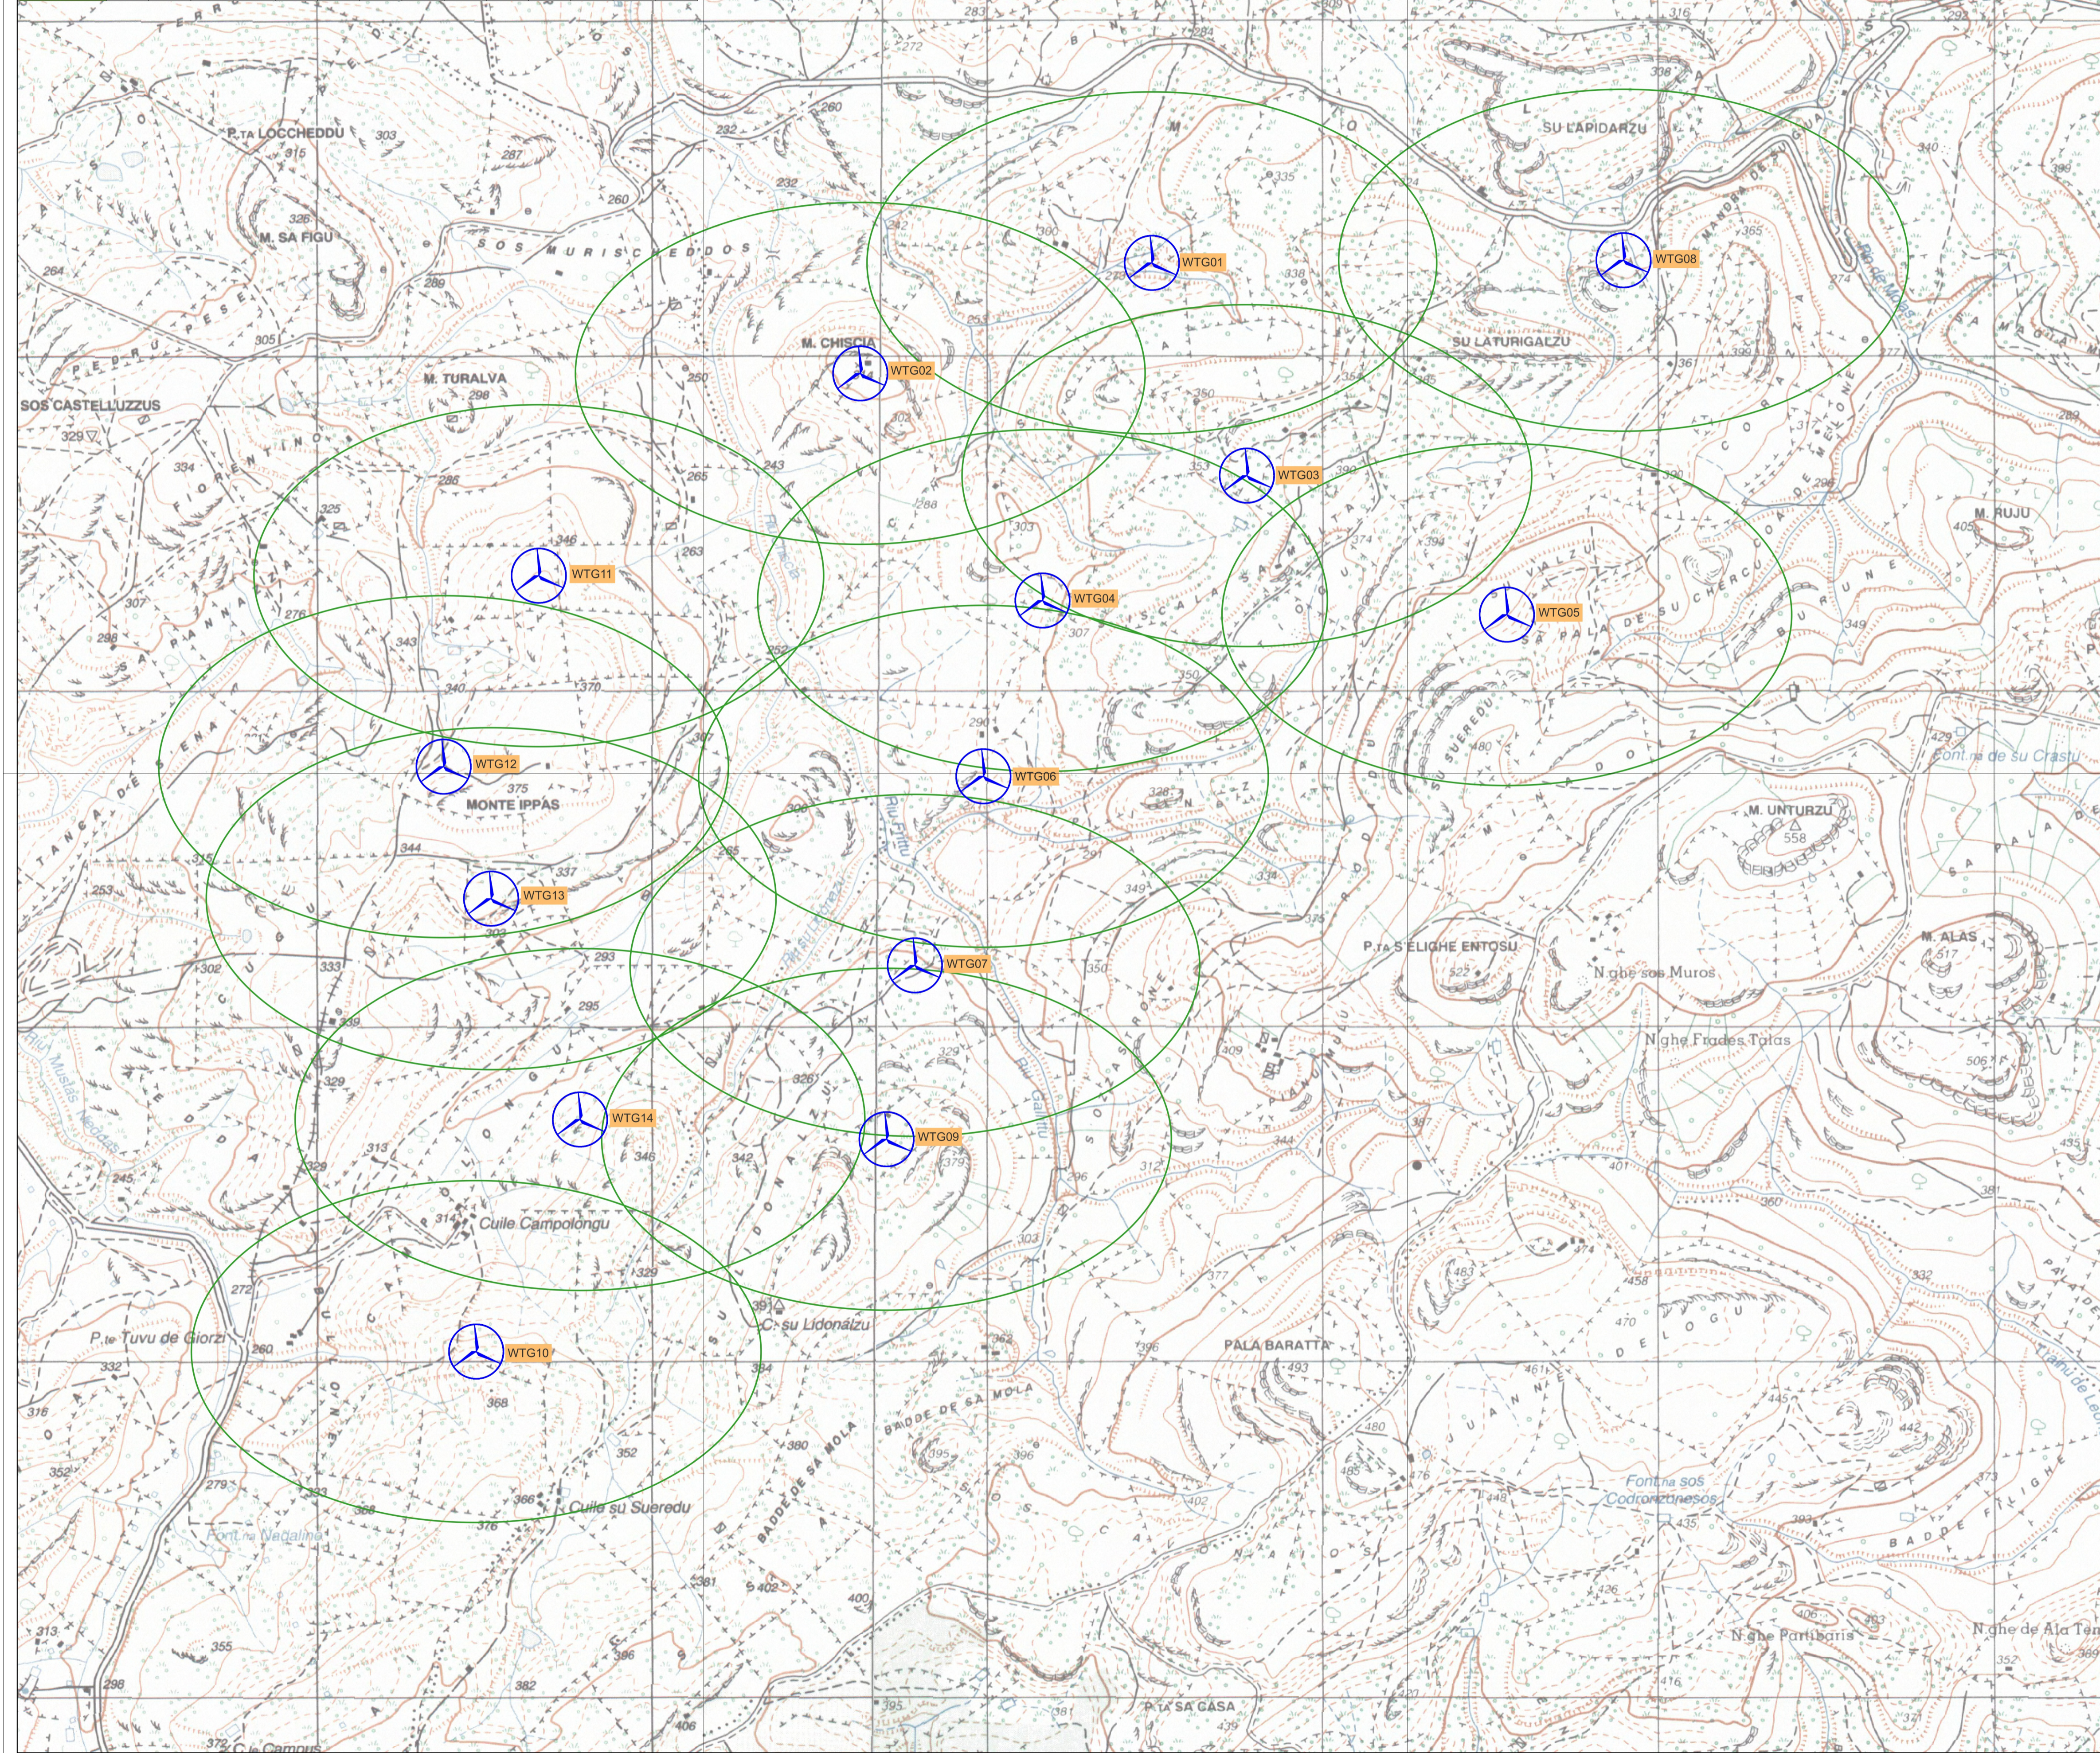

LEGENDA

- Layout PE Monte Rosso
- Interdistanze 3D-5D

0.3 0 0.3 0.6 0.9 1.2 km

PROGETTO DEFINITIVO

Impianto di produzione di energia elettrica da fonte eolica "Monte Rosso" con potenza di immissione in rete pari a 92.4 MW e relative opere connesse da realizzarsi nei comuni di Putifigari ed Ittiri (SS)

Titolo elaborato: **Carta con l'indicazione della distanza 3D-5D**

Codice elaborato: **F0529ET08A**

Scala: **1:10'000**

Progettazione: **F4 Ingegneria srl**
 Via Di Giura - Centro Direzionale, 85100 Potenza
 Tel: +39 0971 1944797 - Fax: +39 0971 55452
 www.f4ingegneria.it - f4ingegneria@pec.it

Il Diretto Tecnico (Ing. Giovanni Di Santo)

Gruppo di lavoro:
 Dott. For. Luigi ZUCCARO
 Ing. Giuseppe MANO
 Ing. Alessandro Carmine DE PAOLA
 Ing. Flavio TRIANI
 Ing. Gerardo SCAVONE
 Ing. Monica COIRO
 Ing. Simone LOTITO
 Arch. Gaia TELESCA

Consulenze specialistiche:

Comittente: **wps Monte Rosso S.r.l.**
 Viale Regina Margherita 33, 09124 Cagliari (CA)

Data	Descrizione	Redatto	Verificato	Approvato
Febbraio 2023	Prima emissione	ADP	GMA	GDS

File sorgente: F0529ET08A - Carta con l'indicazione della distanza 3D-5D.gxd