



Particolare A


Localizzazione Geografica Impianto



Legenda

- Limite di foglio catastale
- ⊙ Aerogeneratore: Fondazione, Piazzola definitiva, Sorvolo
- ▭ Piazzola temporanea
- Cavidotto interrato MT
- ▭ Area di scavo
- ▭ Area di riporto
- xxx Particelle in asservimento
- ▭ Area di Cantiere
- ◆ Area SSEU produttori di progettazione a cura della società capofila "AmbrSolare S.r.l. - Poweris"
- ⊙ Stazione Elettrica TERNA
- ▭ Futuro ampliamento SE TERNA
- Cavidotto interrato AT
- Viabilità esistente
- Viabilità esistente da adeguare
- Adeguamenti temporanei alla viabilità
- Nuova viabilità
- Nuova viabilità SSEU

Quadro di unione

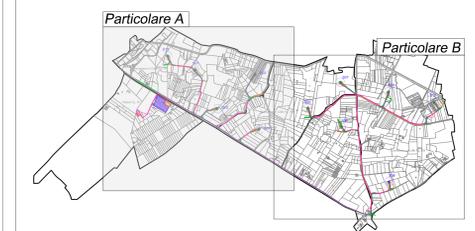

REGIONE PUGLIA  
Città Metropolitana di Bari

COMUNE DI SANTERAMO IN COLLE



01	EMMISSIONE PER ENTI ESTERNI	25/11/22	BELFIORE G.	FURNO C.	MASTASI A.
00	EMMISSIONE PER COMMENTI	18/11/22	BELFIORE G.	FURNO C.	MASTASI A.
REV.	DESCRIZIONE	DATA	REDATTO	CONTROL.	APPROV.

Completato:

**IBERDROLA RENEVABLES ITALIA S.p.A.**

Sede legale in Piazza dell'Industria, 40, 00144, Roma  
Partita I.V.A. 06977481008 - P.I.C. iberdrorenovablesitalia@pec.it  
Società di Progettazione:

**Antex Group**

Via Jorda, 16 - Loc. Belvedere - 96100 Siracusa (SR) Tel. 0931.5663409  
Web: www.iberdrogroup.it - Email: info@iberdrogroup.it


Progetto: **PARCO EOLICO "SANTERAMO"**

Autore: **Dot. Ing. Cesare Fumo**  
Ordine degli Ingegneri della Provincia di Catania n° 6130 sez. A

Tavola: **INQUADRAMENTO IMPIANTO EOLICO SU CATASTALE**

Scala: 1:4.000 Nome DIS./FILE: C22011505-PD-PL-05-01 Allegato: F.no: A0 Livello: **DEFINITIVO**

Il presente documento è di proprietà della ANTEX GROUP s.p.a.  
E' vietata la pubblicazione e l'uso in terzi senza il permesso scritto dello scrivente.  
Le società sono i propri clienti e non di legge.

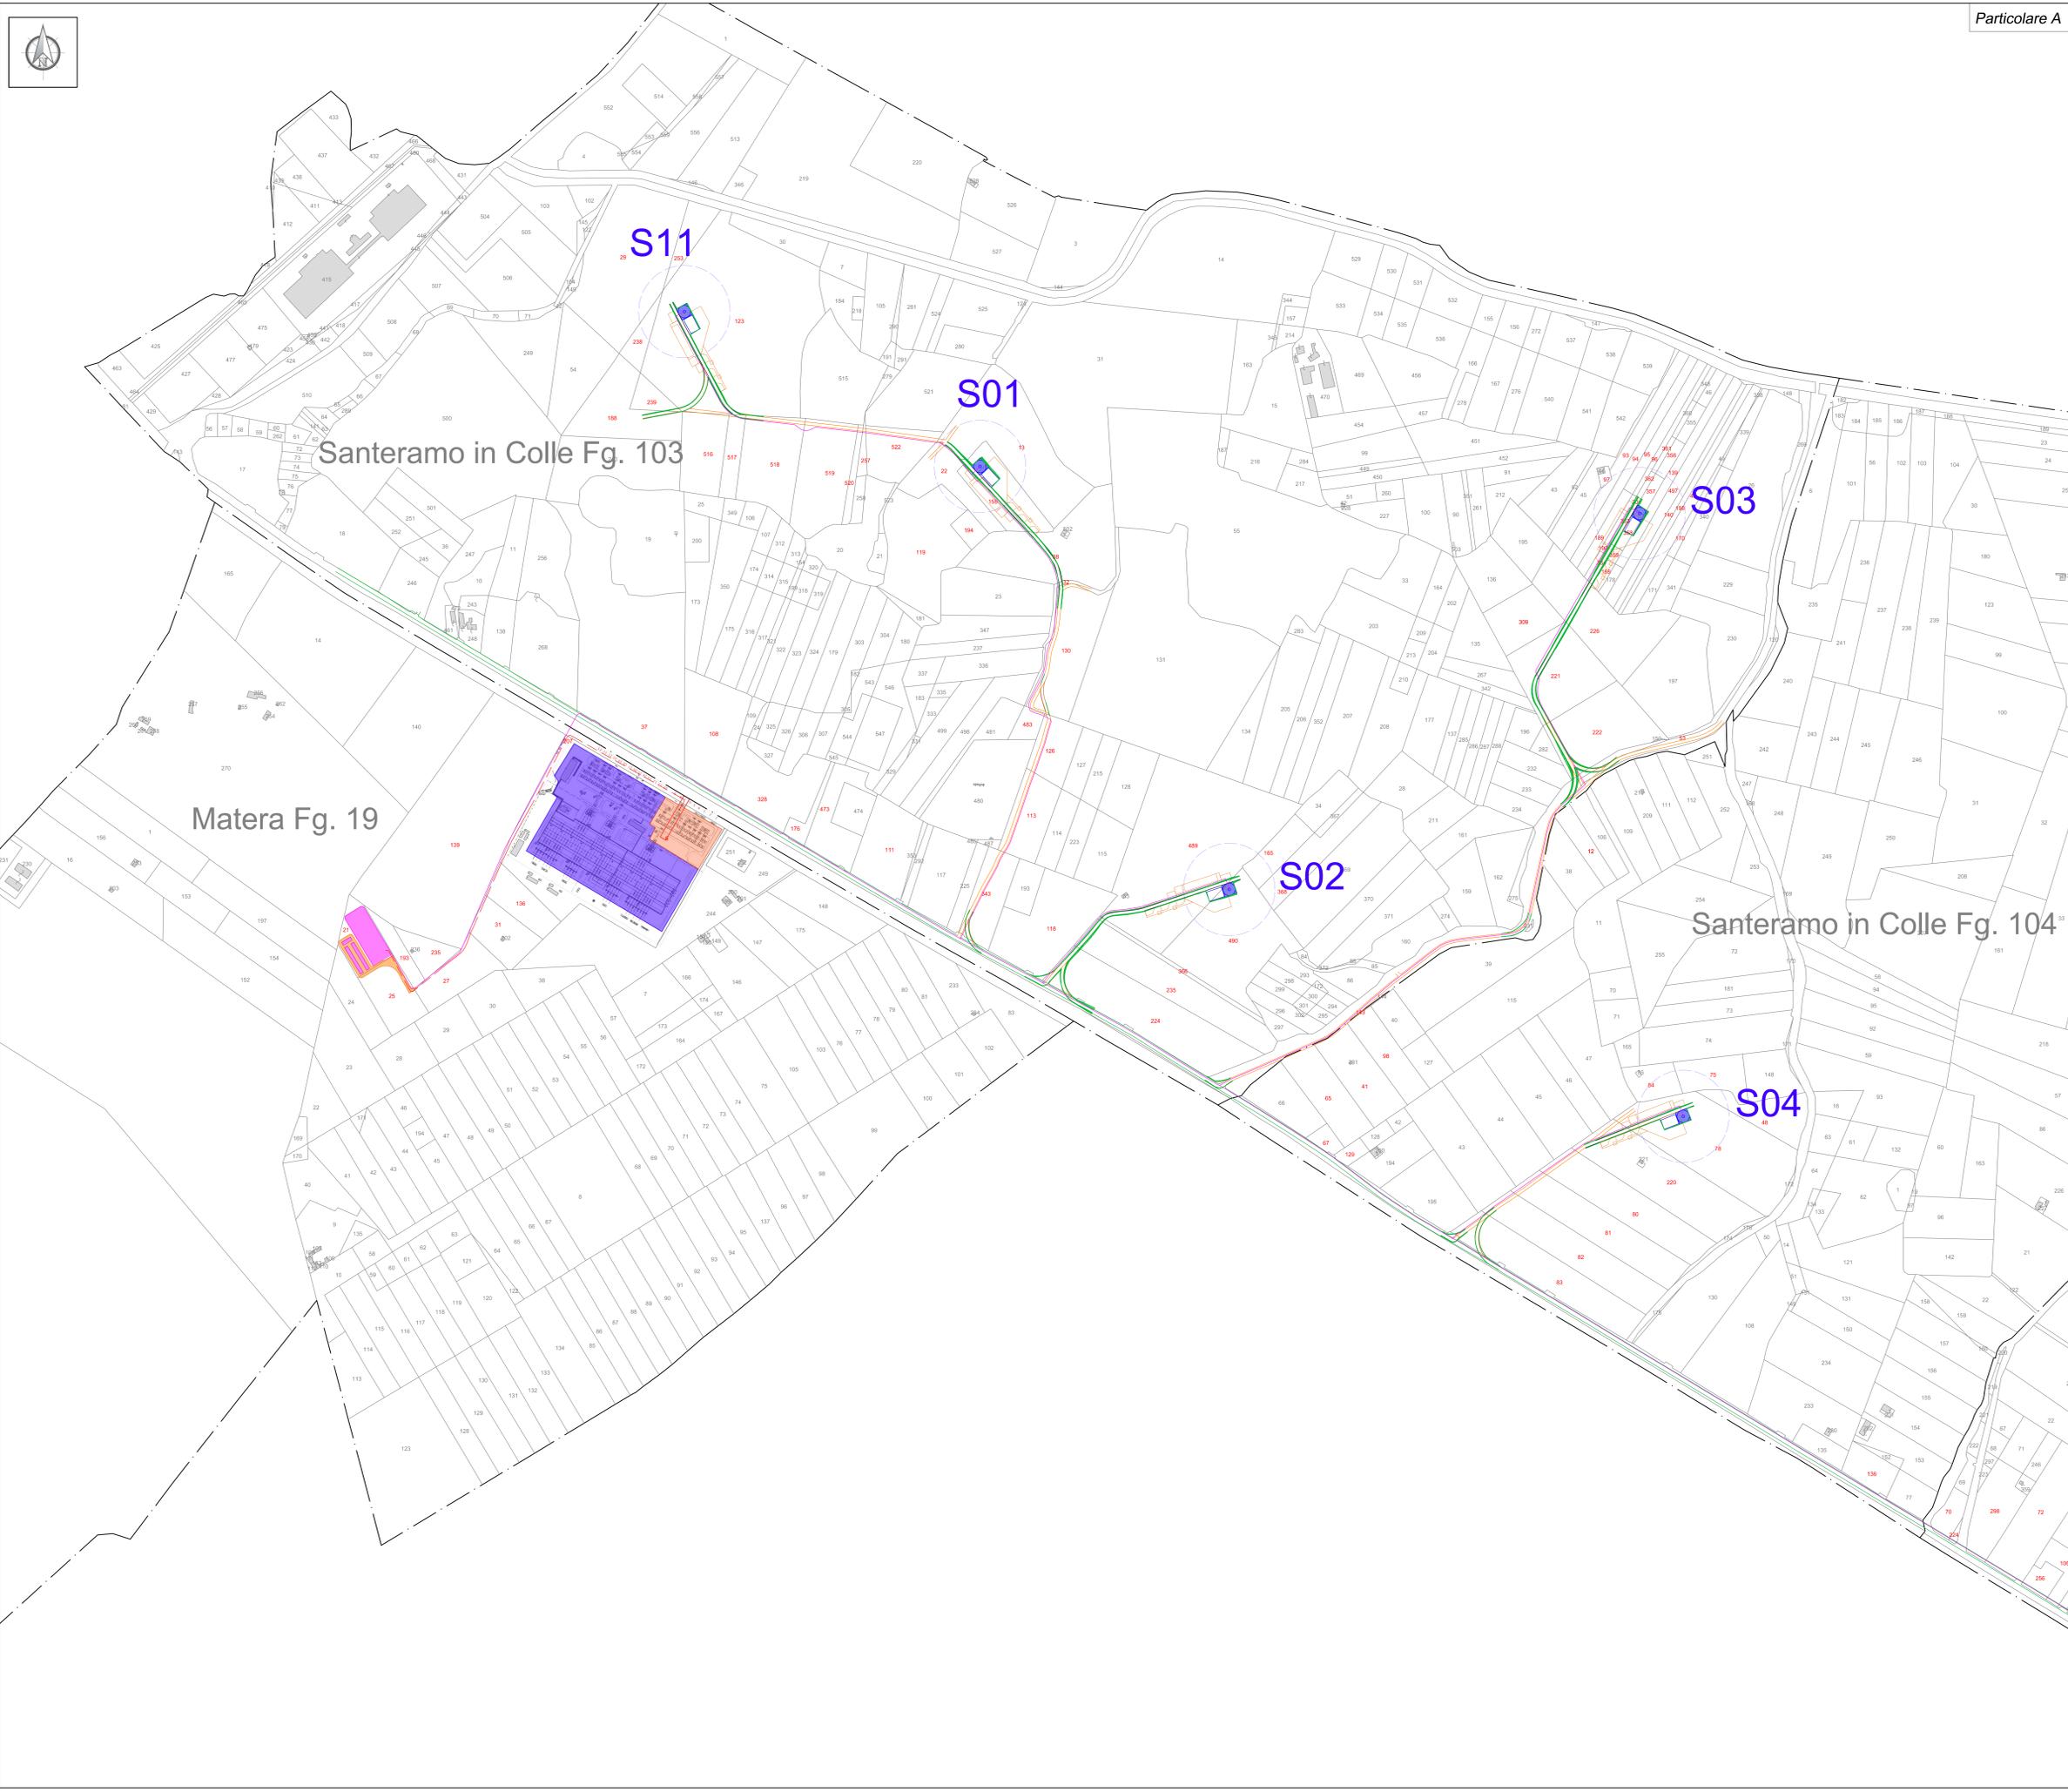

Santeramo in Colle Fg. 103

Matera Fg. 19

Santeramo in Colle Fg. 104


S11

S01

S03

S02

S04

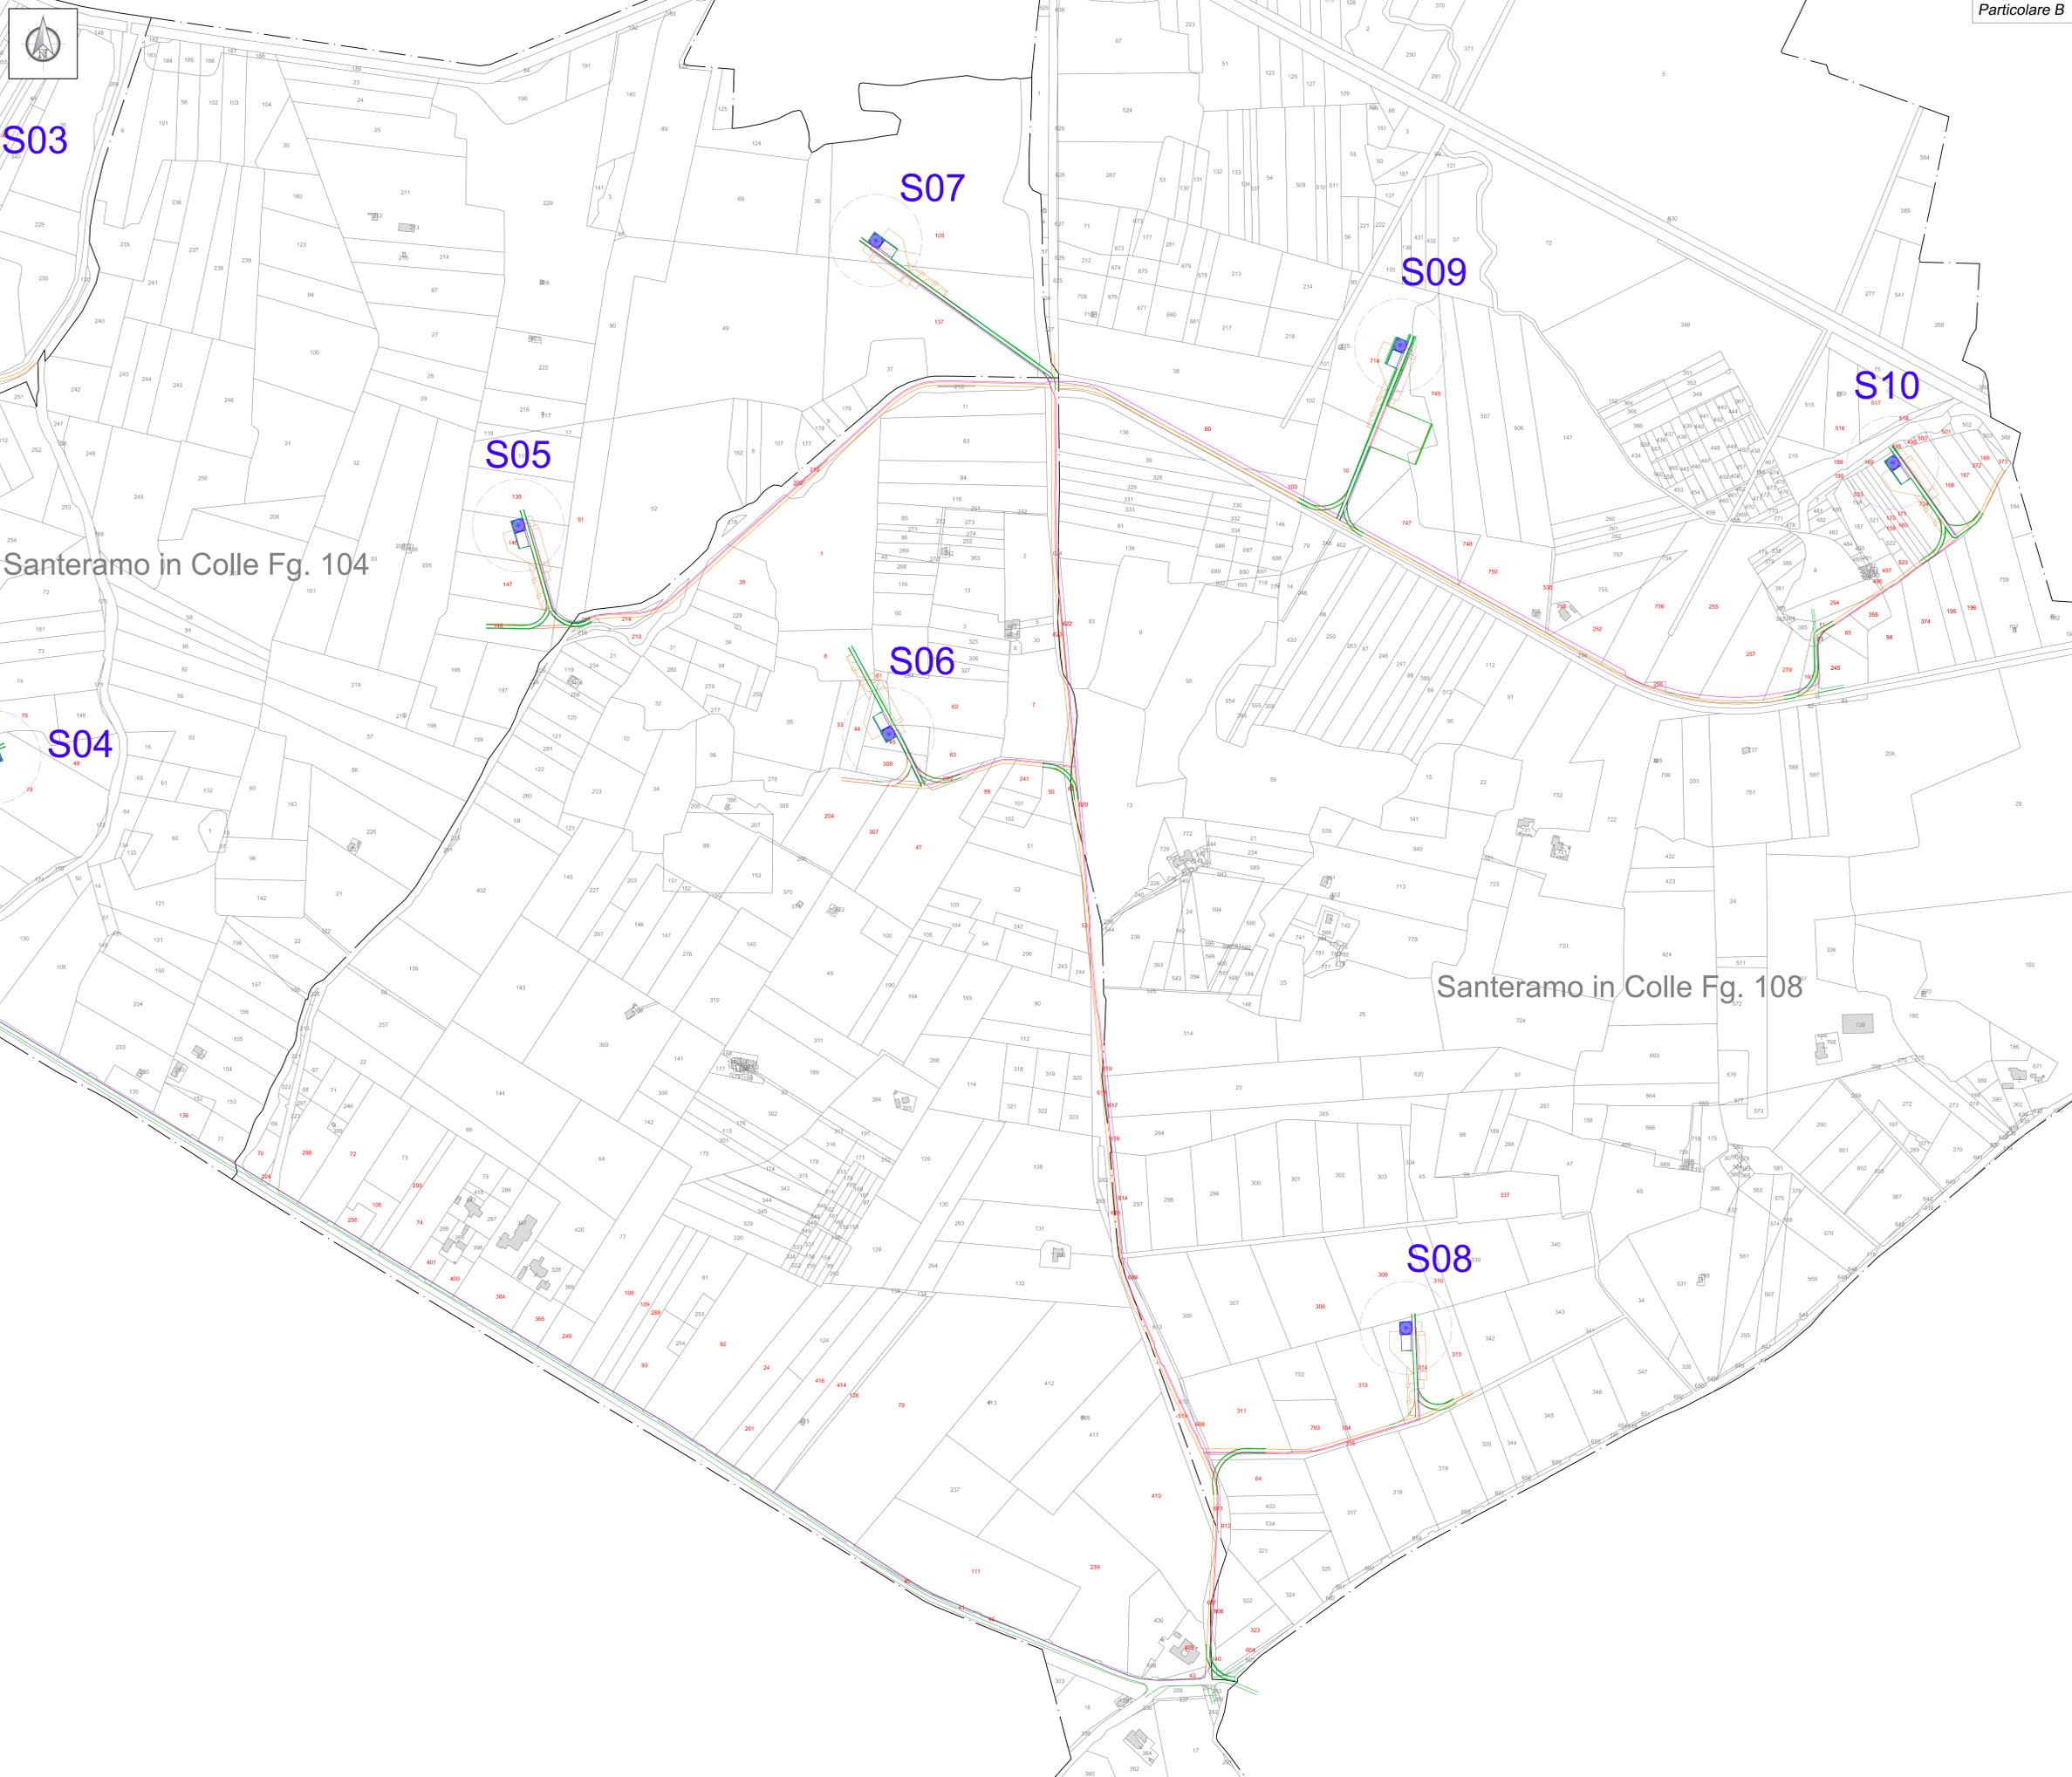

Particolare B


Localizzazione Geografica Impianto



Legenda

- Limite di foglio catastale
- Aerogeneratore: Fondazione, Piazzola definitiva, Sorvolo
- Piazzola temporanea
- Cavicchio interrato MT
- Area di scavo
- Area di riporto
- xxx Particelle in asservimento
- Area di Caricere
- Area SSEU produttori di progettazione a cura della società capofila "AmbraSistemi S.r.l. - Powerts"
- Stazione Elettrica TERNA
- Futuro ampliamento SE TERNA
- Cavicchio interrato AT
- Viabilità esistente
- Viabilità esistente da adeguare
- Adeguamenti temporanei alla viabilità
- Nuova viabilità
- Nuova viabilità SSEU

Quadro di unione

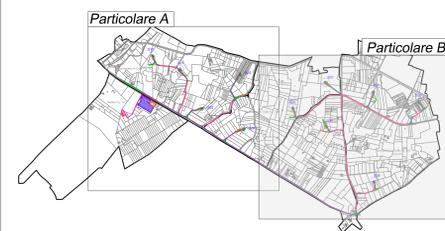

REGIONE PUGLIA  
Città Metropolitana di Bari

COMUNE DI SANTERAMO IN COLLE



01	EMMISSIONE PER ENTI ESTERNI	25/11/22	BELFIORE G.	FURNO C.	MASTASI A.
02	EMMISSIONE PER COMMENTI	18/11/22	BELFIORE G.	FURNO C.	MASTASI A.
REV.	DESCRIZIONE	DATA	REDATTO	CONTROL.	APPROV.

Comittente:  
**IBERDROLA RENEWABLES ITALIA S.p.A.**

Scala legale in Piazza dell'Industria, 40, 00144, Roma  
Partita I.V.A. 0927481008 - P.I.C. iberdrorenovablesitalia@pec.it  
Società di progettazione:

**Cintex** Group

Via Jorjica, 16 - Loc. Belvedere - 96100 Siracusa (SR) Tel. 0931.5653409  
web: www.cintexgroup.it e-mail: info@cintexgroup.it

Progetto:  
**PARCO EOLICO "SANTERAMO"**

Doc. Ing. Cesare Fumo  
Ordine degli Ingegneri  
della Provincia di Catania  
n° 6130 sez. A

Titolare:  
INQUADRAMENTO IMPIANTO EOLICO SU CATASTALE

Scala: 1:4.000  
Nome DIS./FILE: C22011505-PD-PL-05-01  
Anzietà: 2/2  
F.no: A0+  
Livello: **DEFINITIVO**

Il presente documento è di proprietà della CINTEX GROUP s.p.a.  
E' vietata la pubblicazione e l'uso in terzi senza il permesso scritto dello studio.  
Gli accordi sono i propri atti e copie di legge.