




TRINCEA SU STRADA STERRATA TIPO "1S" - 1 CIRCUITO

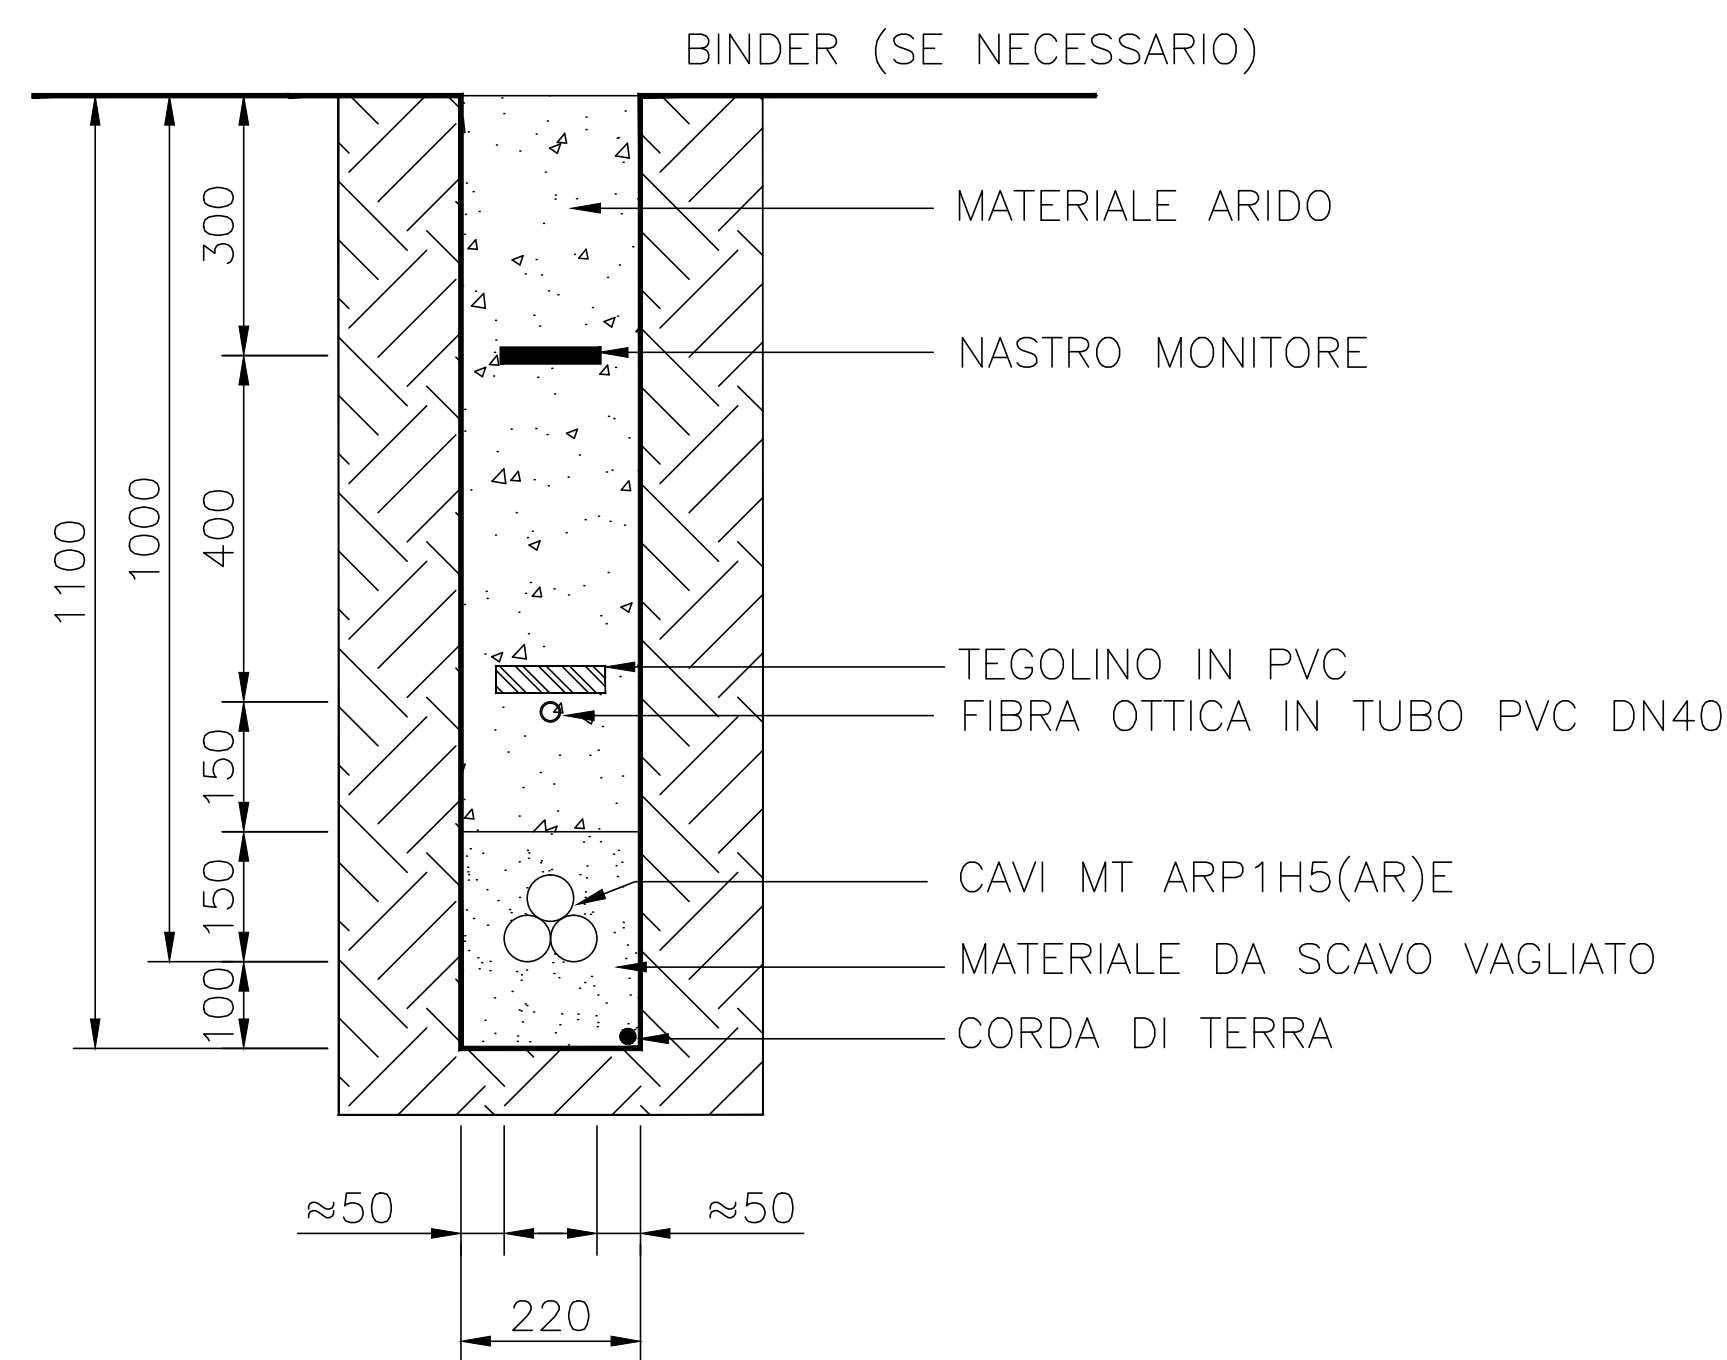


TRINCEA SU STRADA STERRATA TIPO "2S" - 2 CIRCUITI

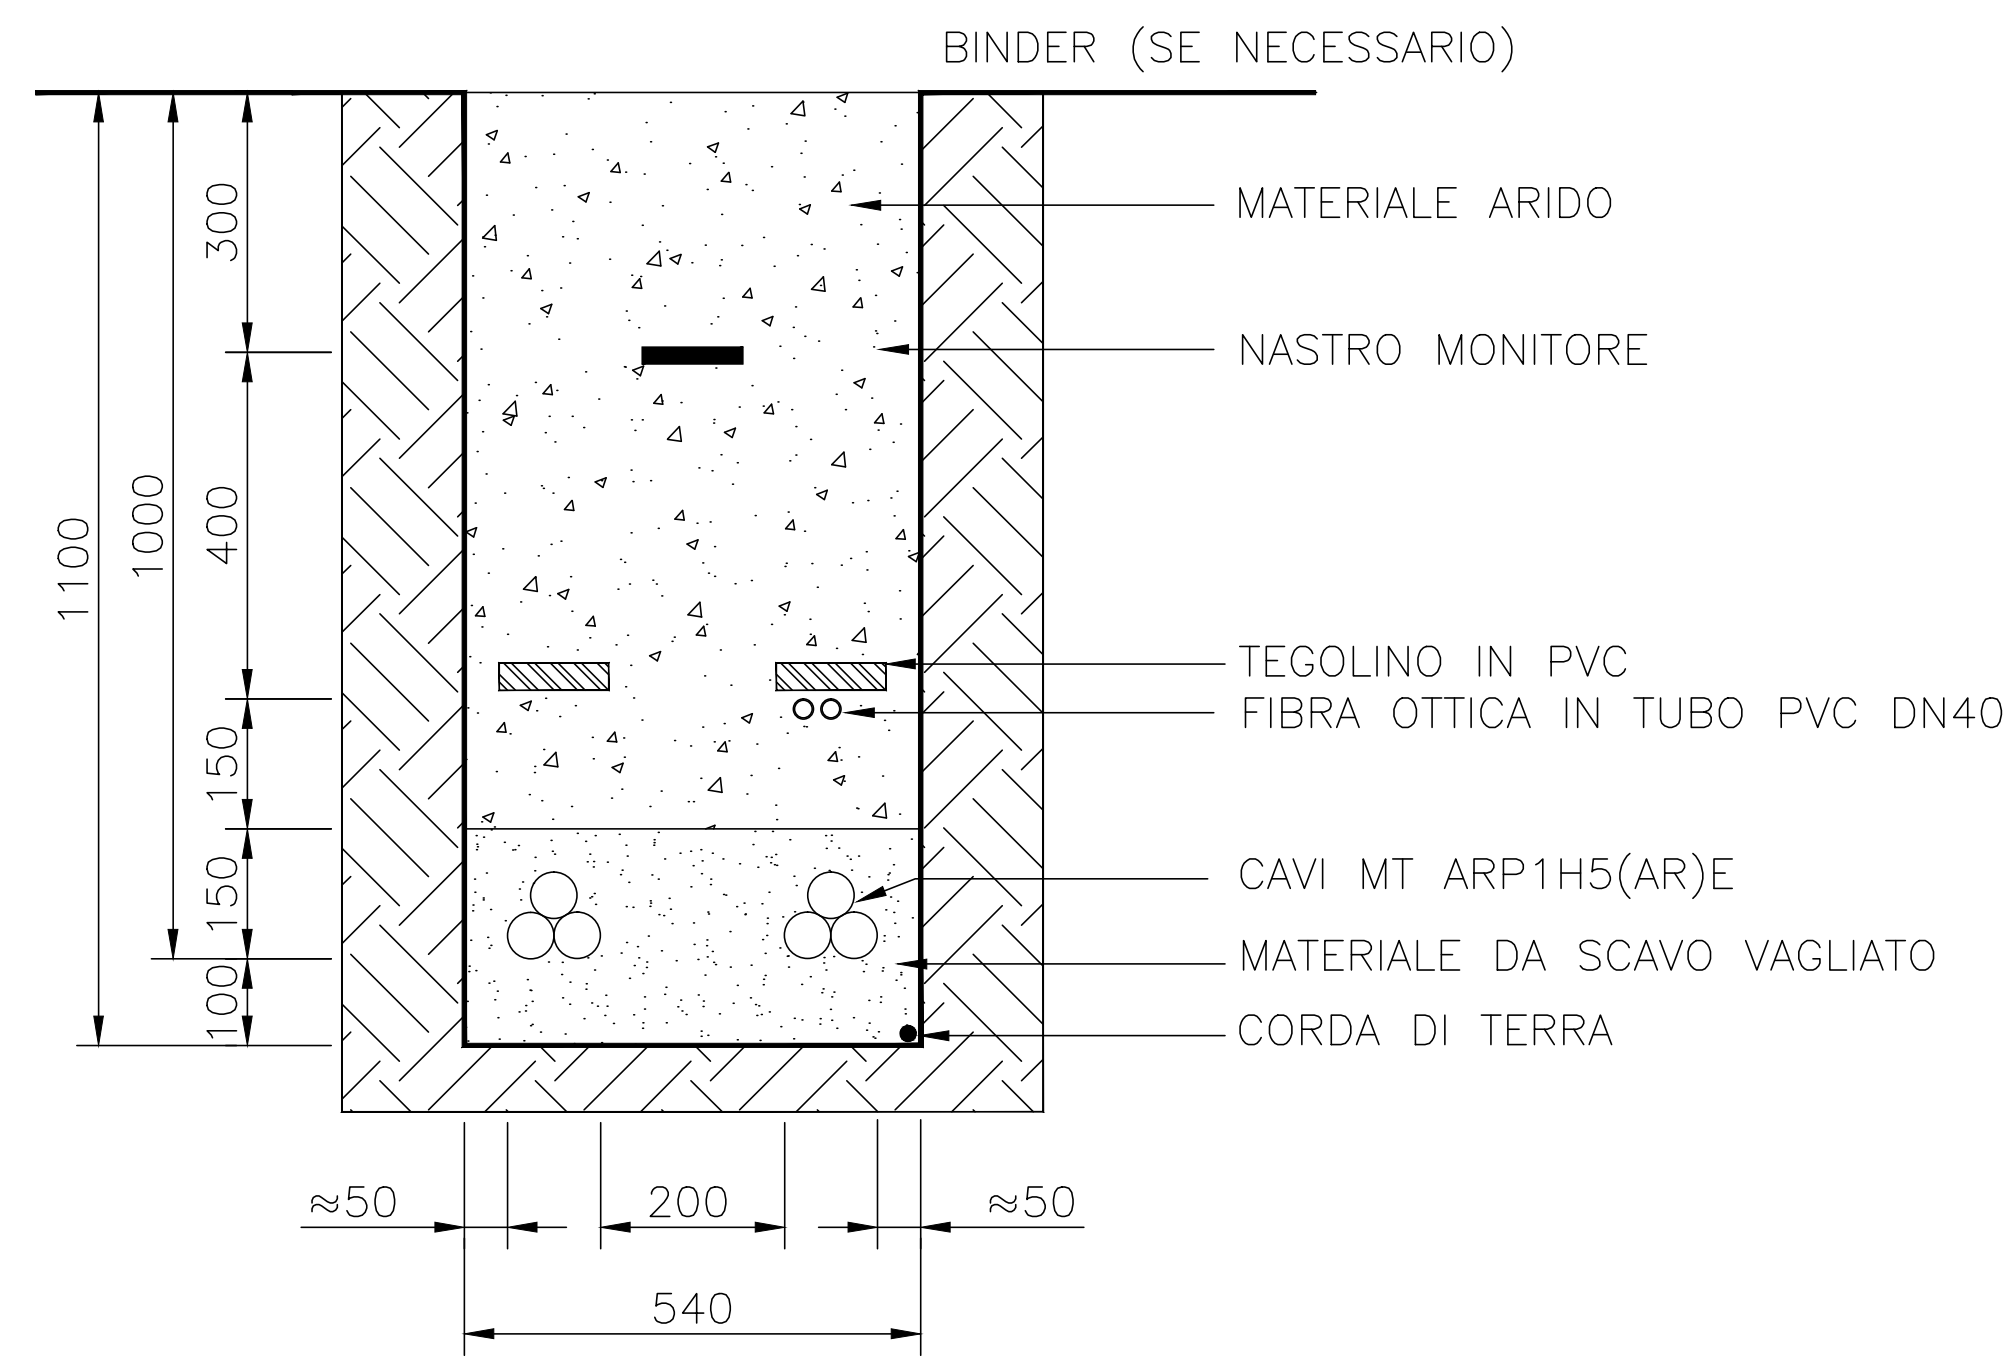


TRINCEA SU STRADA STERRATA TIPO "3S" - 3 CIRCUITI

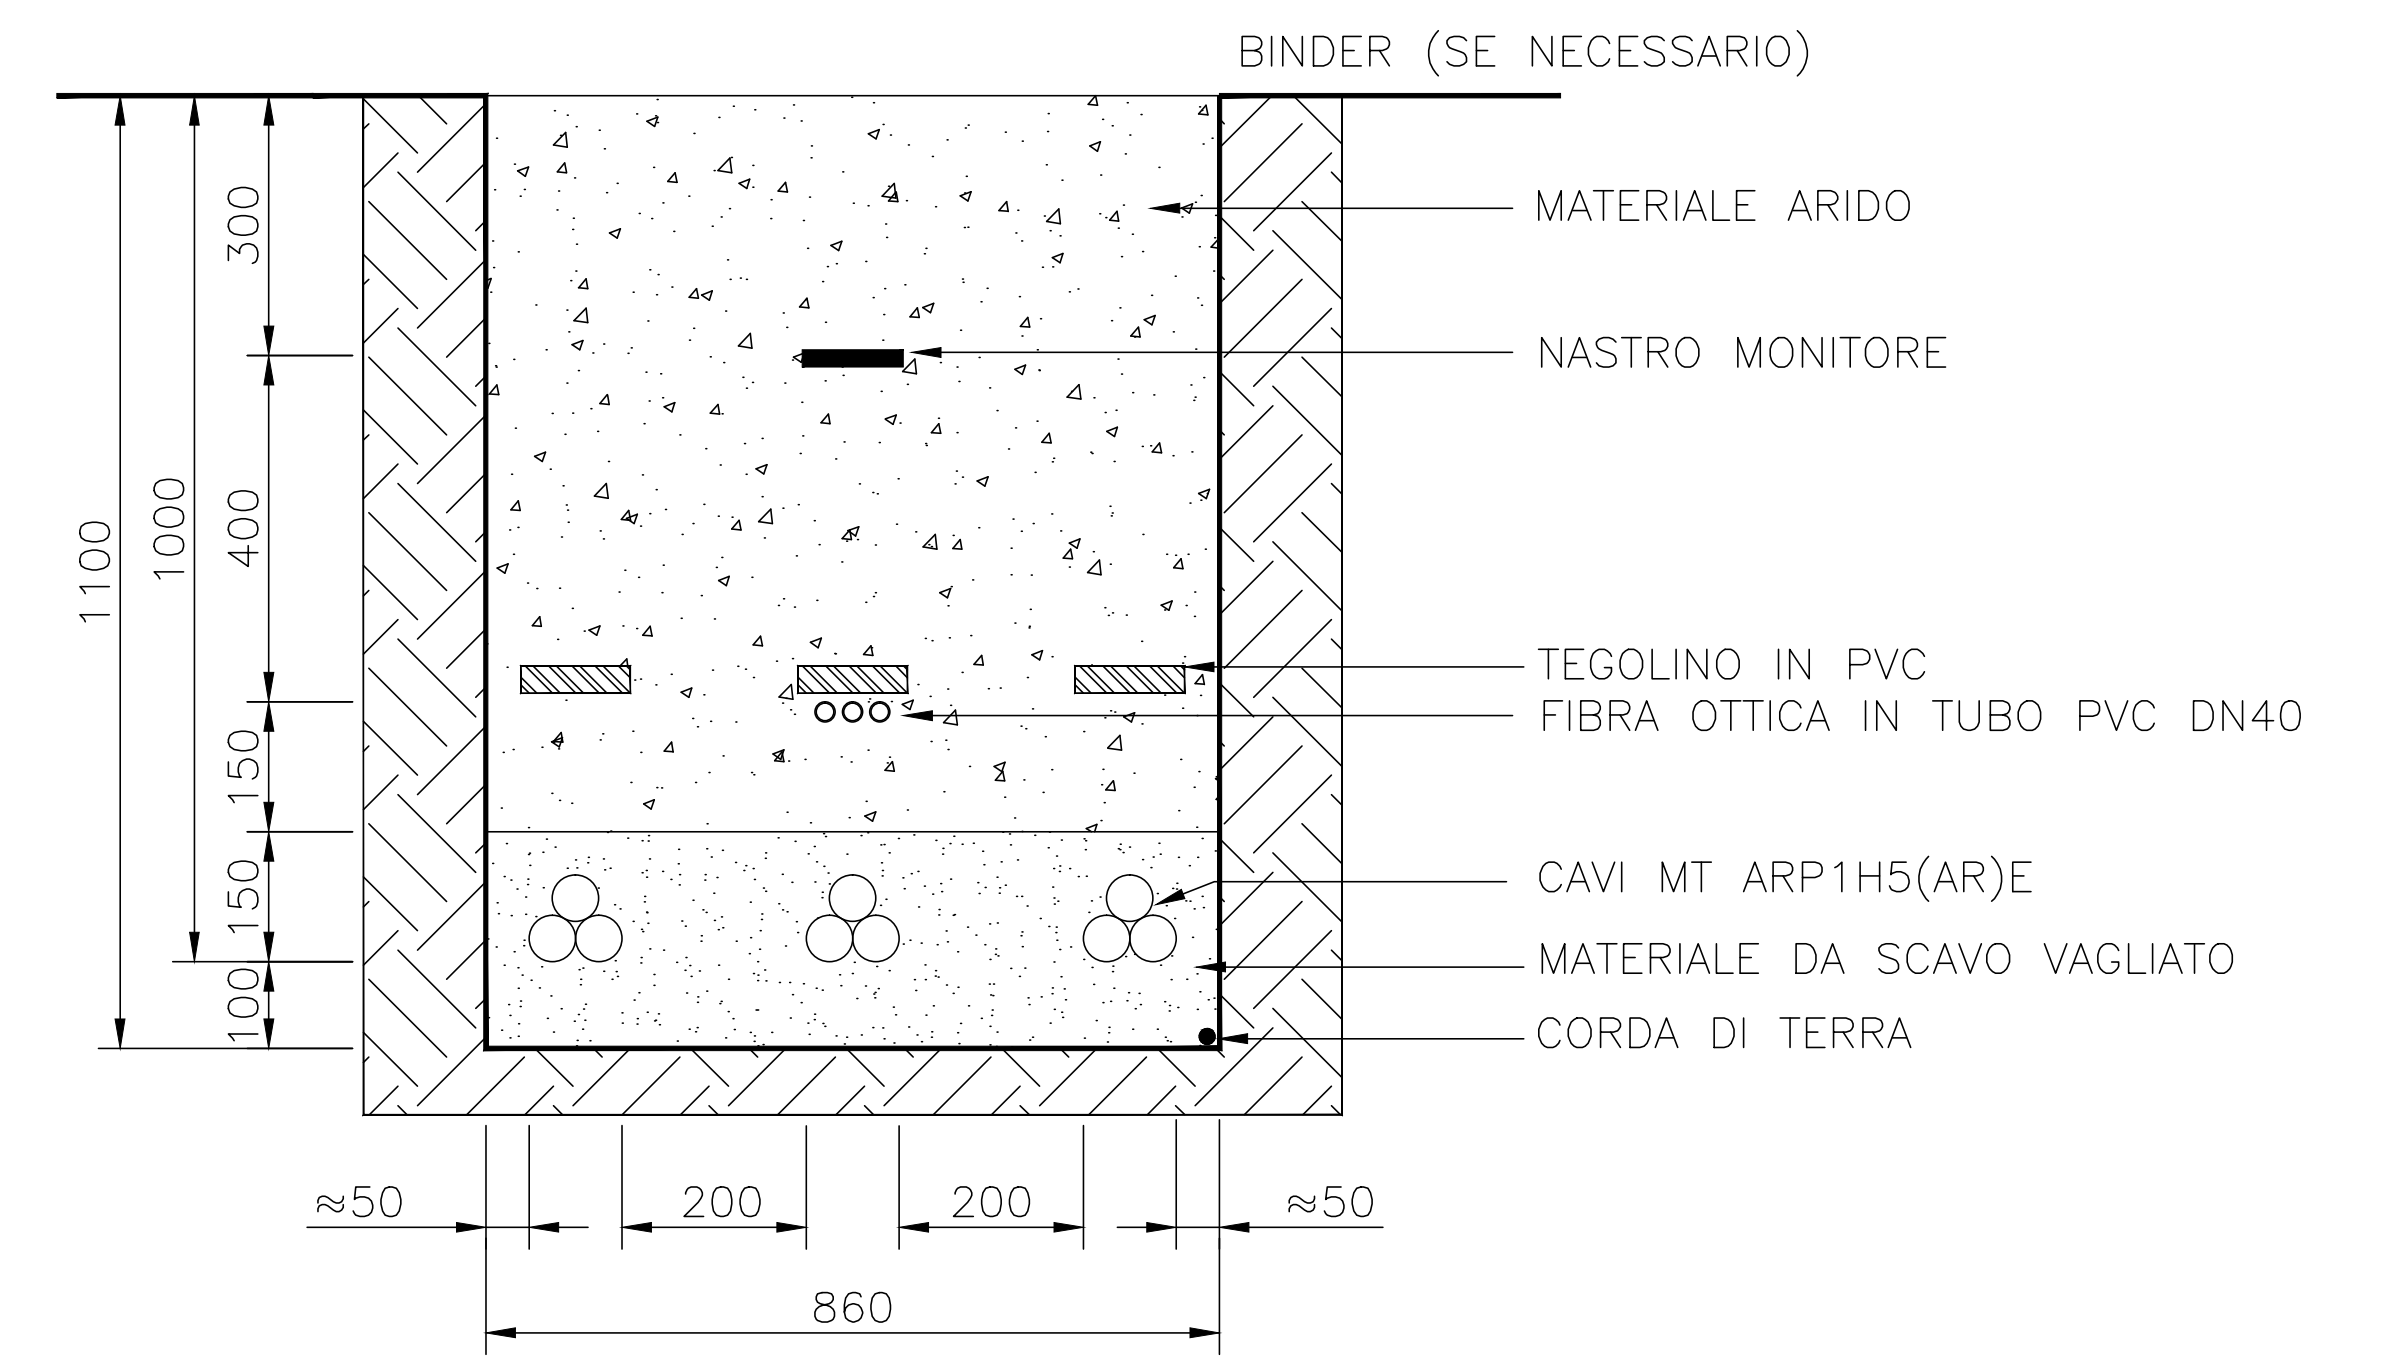


TRINCEA SU STRADA STERRATA TIPO "4S" - 4 CIRCUITI

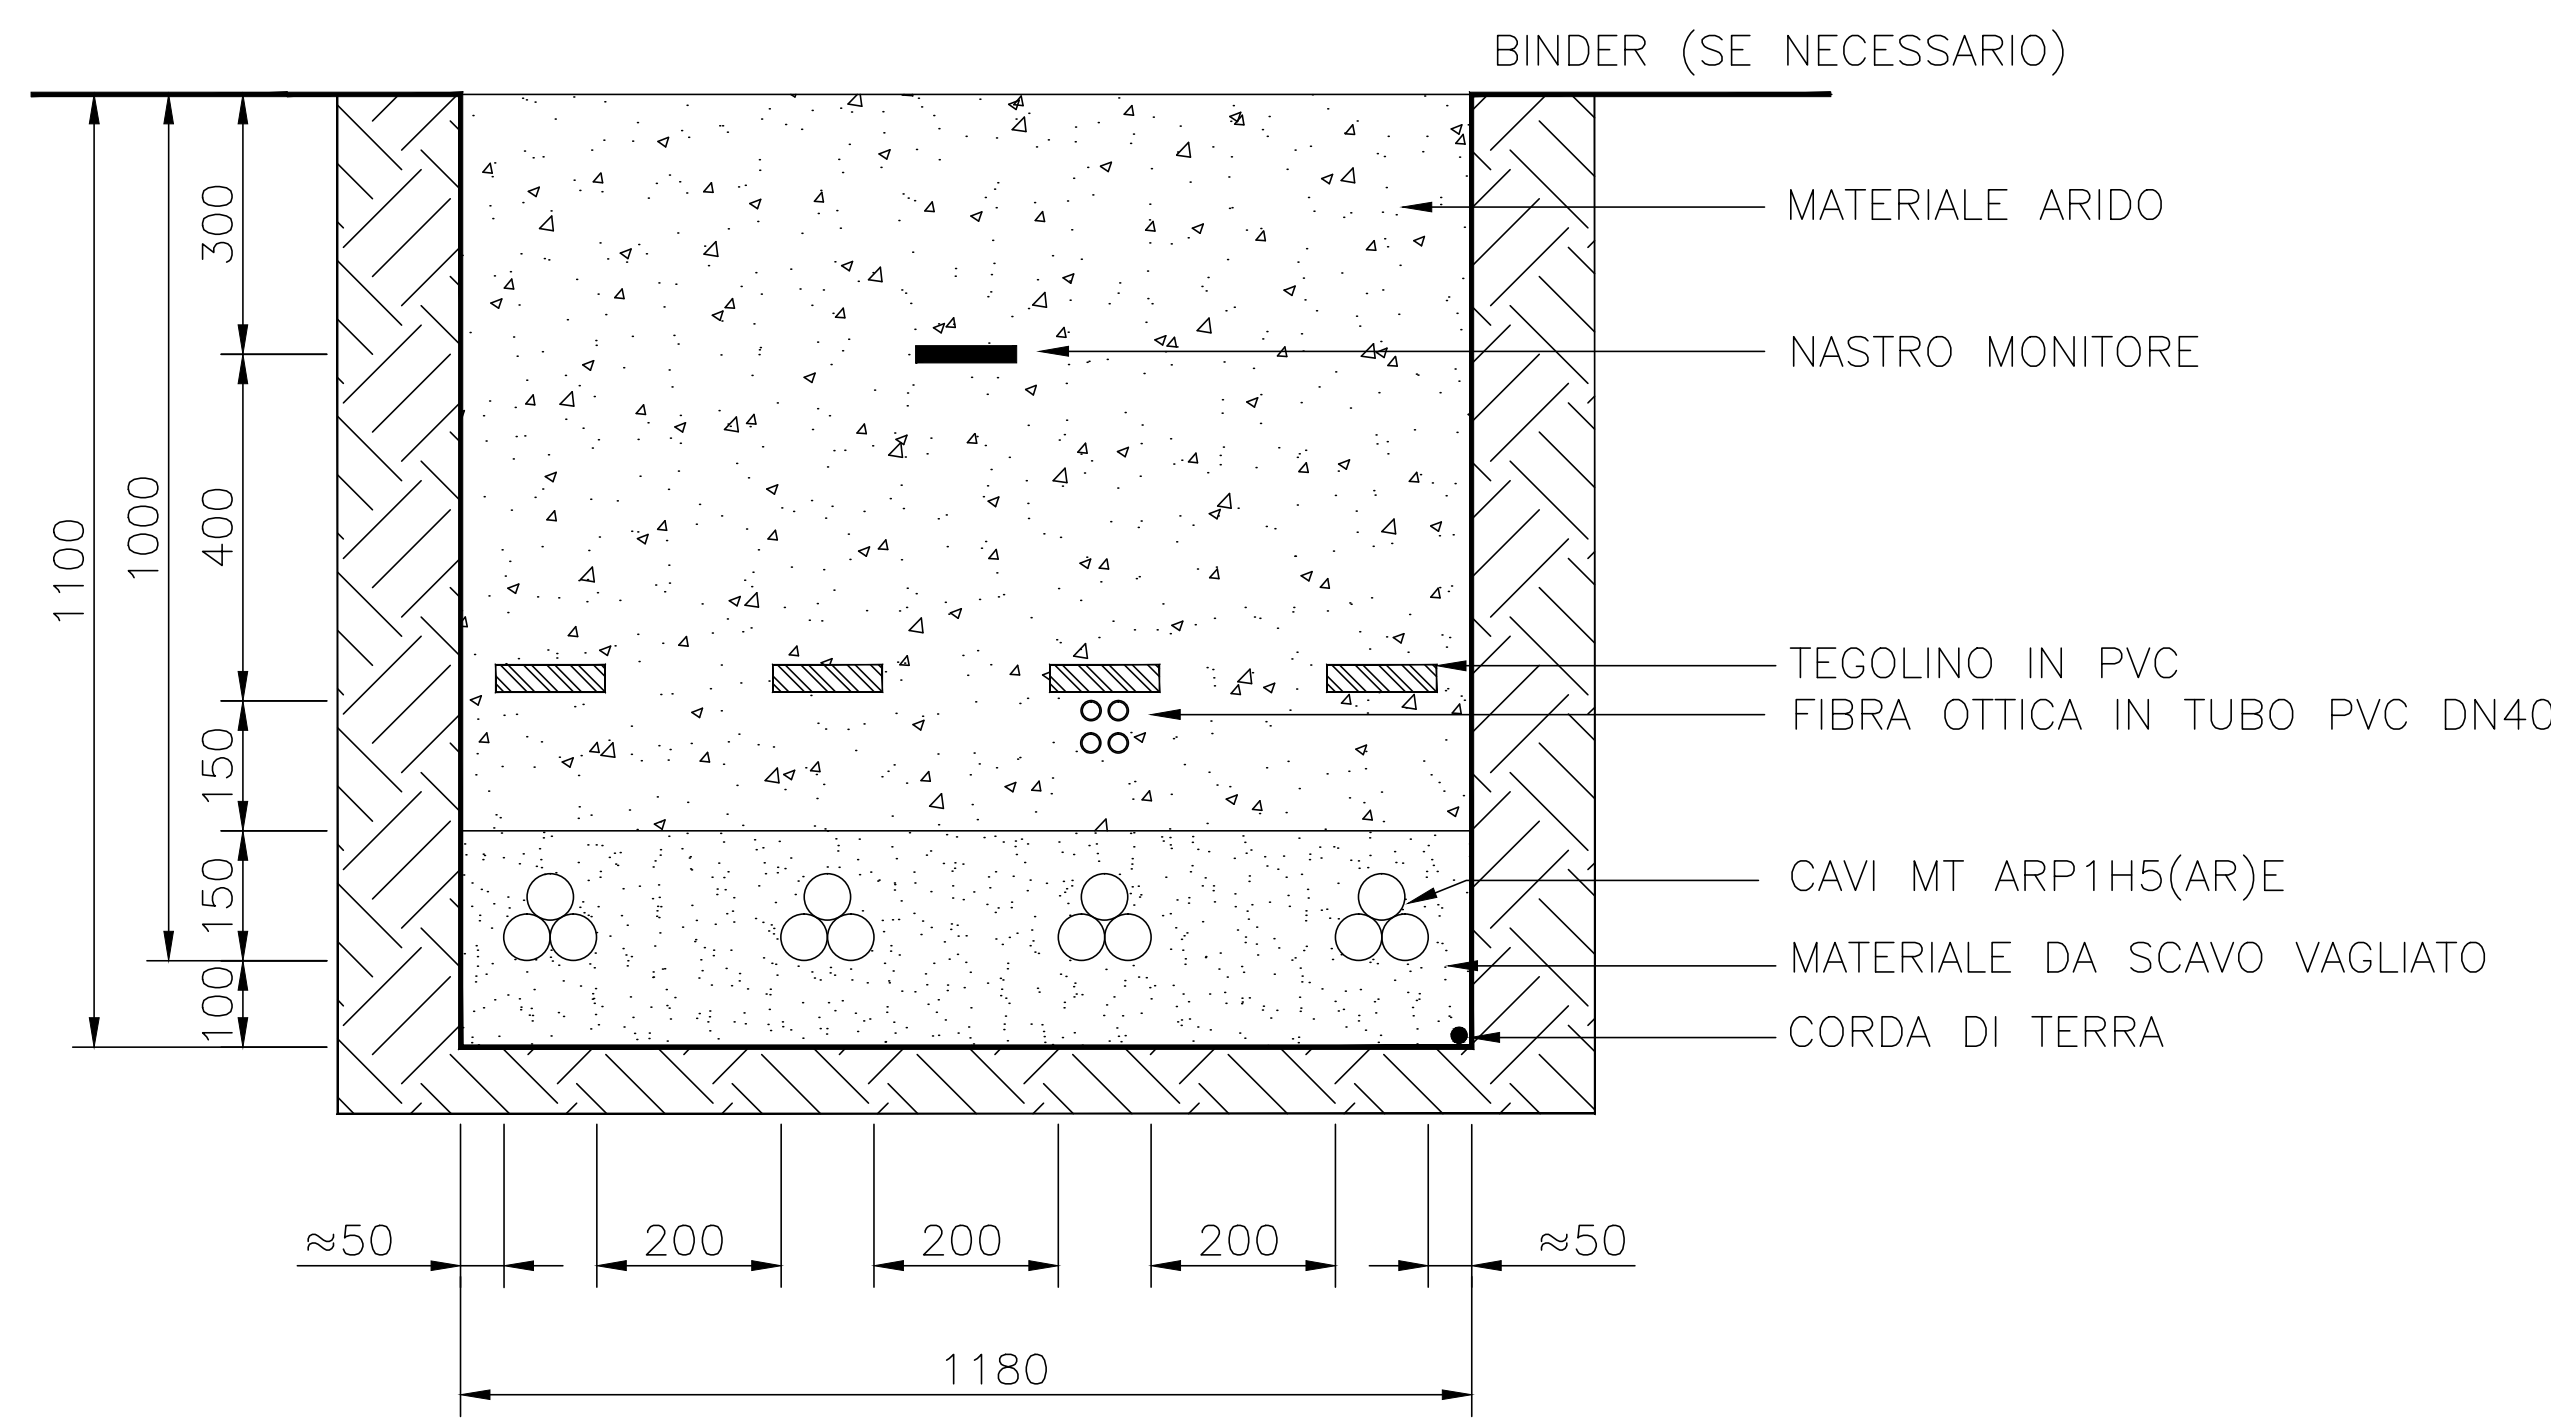


TRINCEA SU STRADA STERRATA TIPO "OS" - SOLO CORDA DI TERRA

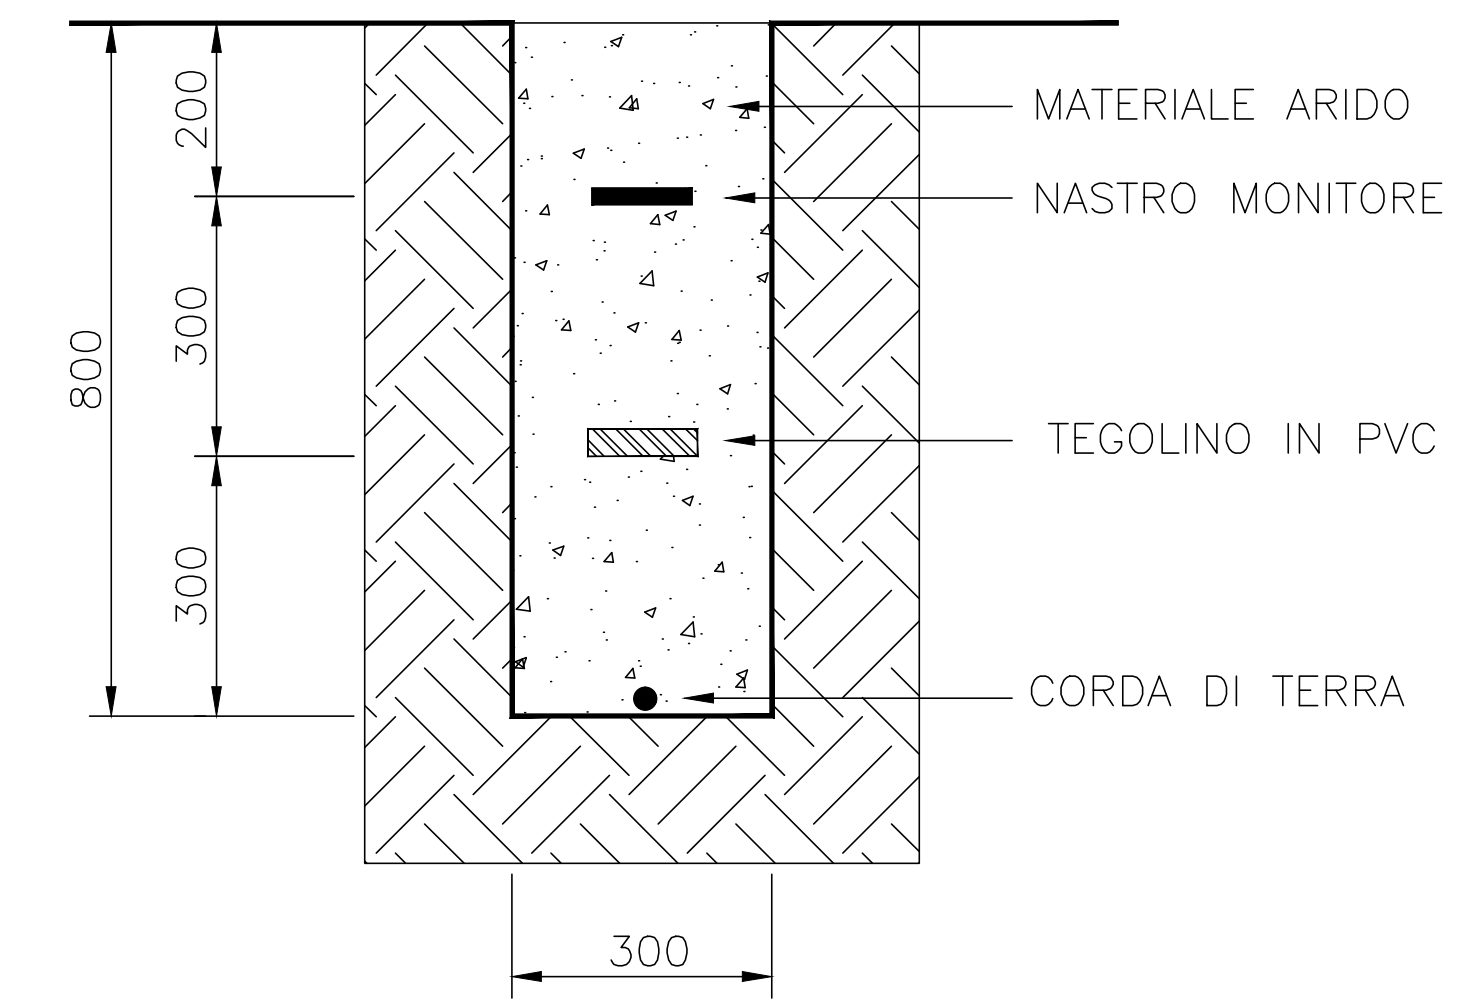

SEZIONE SU STRADA STERRATA TIPO "MS" - TORRE METEOROLOGICA

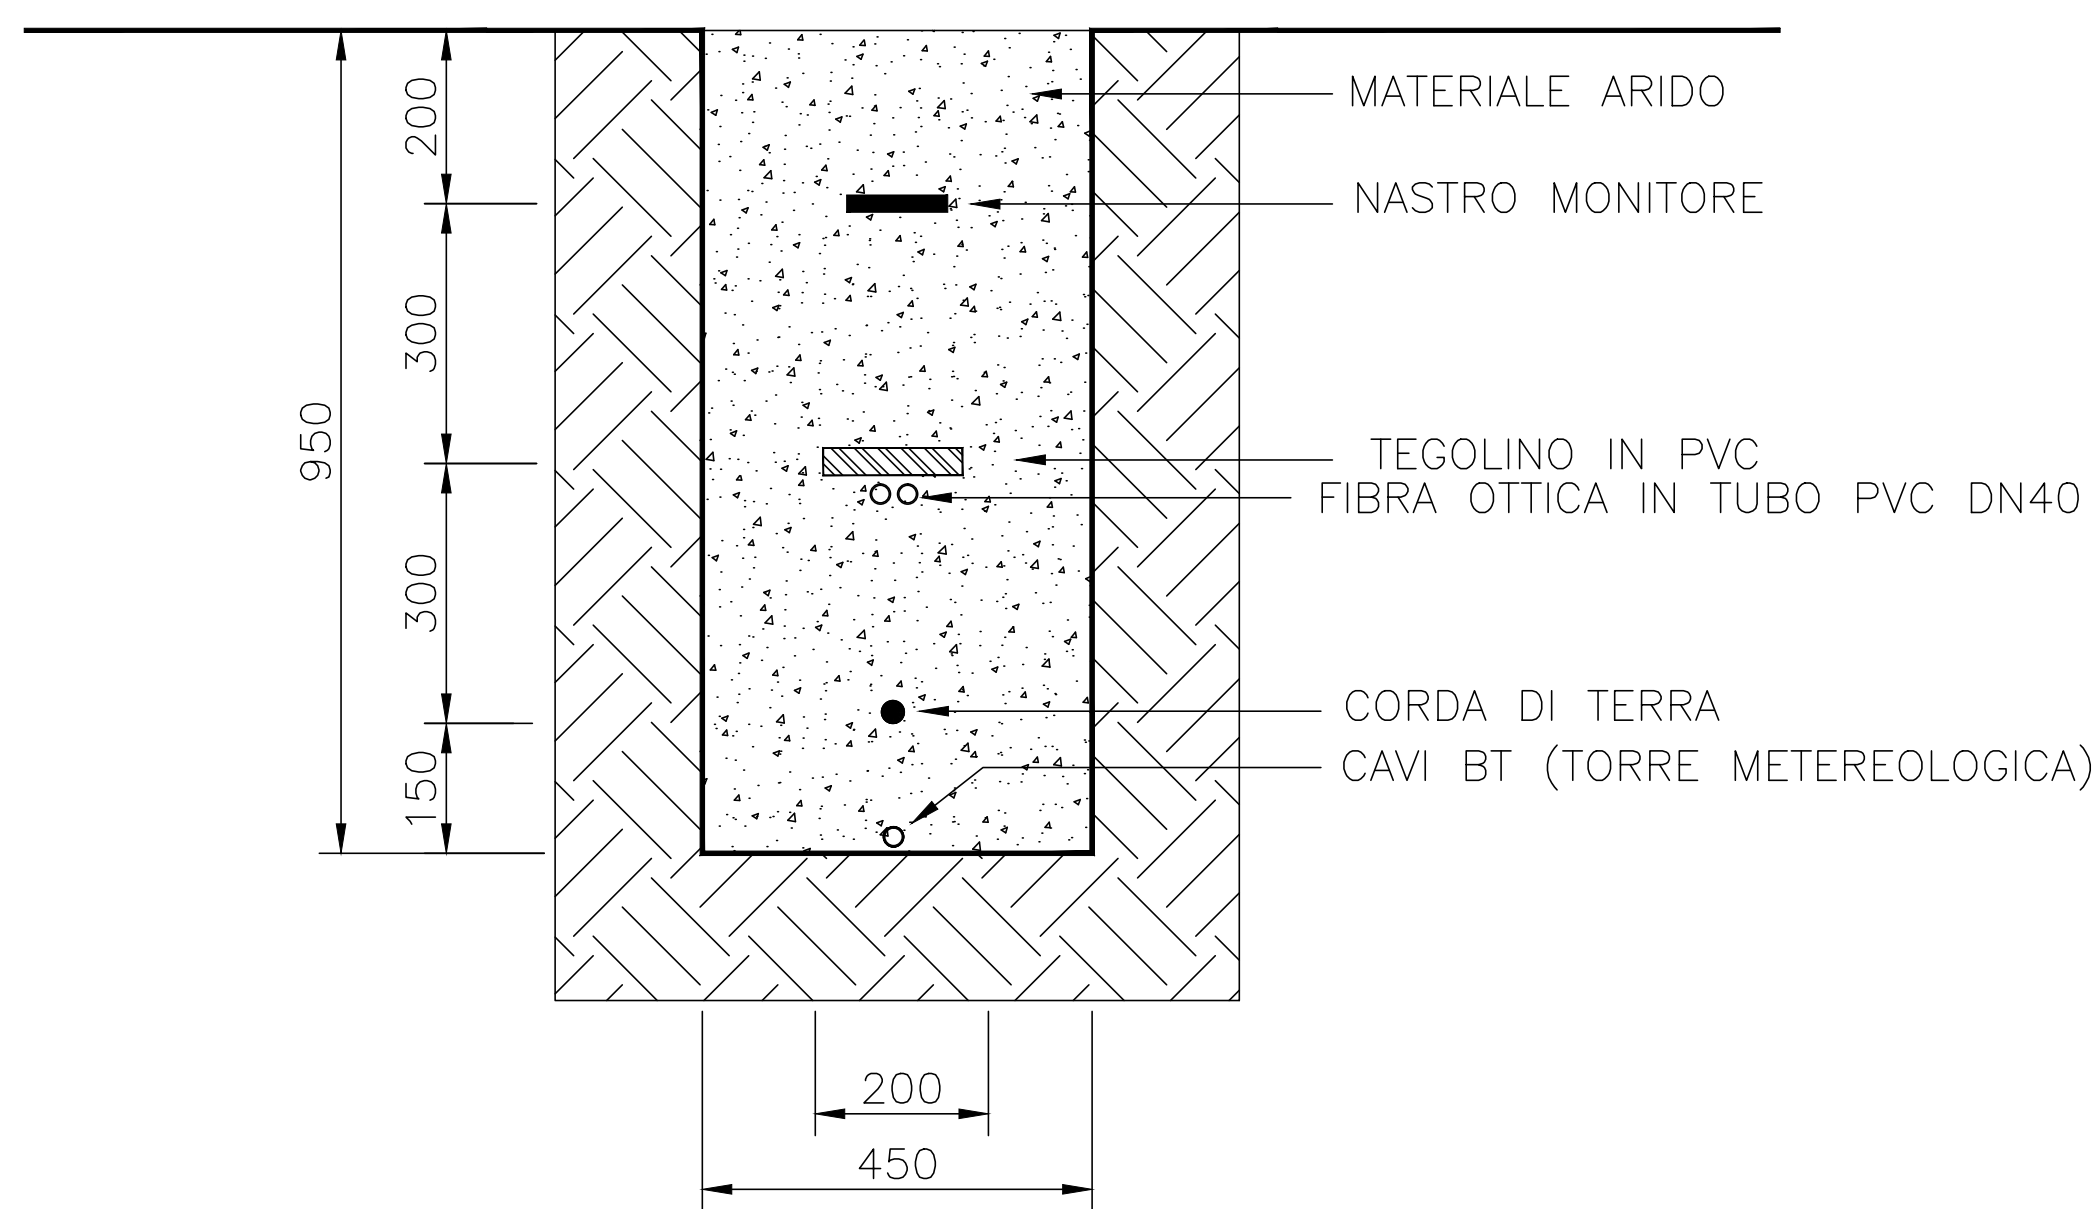

PICCHETTO SEGNALATORE

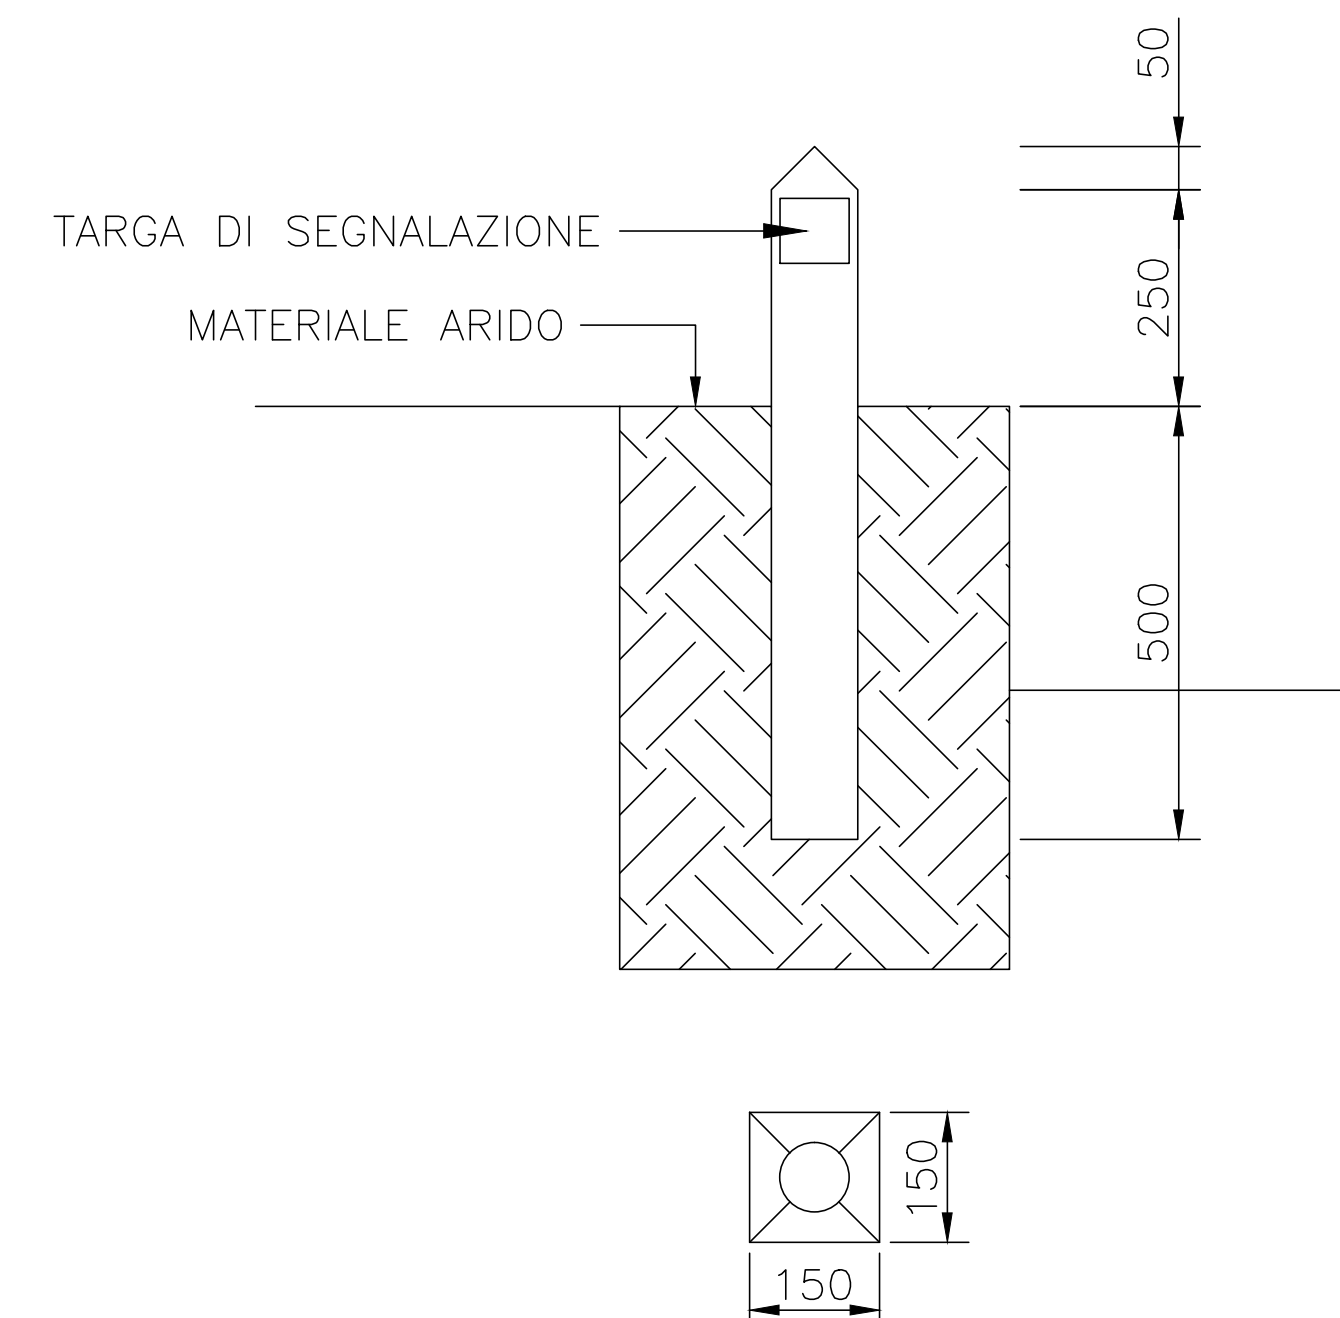

TARGA DI SEGNALAZIONE



NOTE:

1. NEL CASO DI INSTALLAZIONE DI CAVO MT ARMATO, LE LASTRE PROTETTIVE POSSONO ESSERE RIMOSSE SE PERMESSO DALLA NORMATIVA LOCALE
2. LE LASTRE PROTETTIVE DEVONO COPRIRE LA PROIEZIONE DEI CAVI MT
3. I PICCHETTI SEGNALATORI SONO SITUATI A DISTANZE NON SUPERIORI DI 50 METRI SU TRATTE RETTILINEE, IN CORRISPONDENZA DI GIUNTI E NEI PUNTI IN CUI IL PERCORSO CAMBIA DIREZIONE. NEL CASO DI SEGNALAZIONE DI GIUNTI DEI CAVI MT, I PICCHETTI DEVONO PRESENTARE UN'ETICHETTA VERNICIATA DI COLORE ROSSO

REGIONE PUGLIA
Città Metropolitana di Bari

COMUNE DI SANTERAMO IN COLLE



REV.	DESCRIZIONE	DATA	REDATTO	CONTROL.	APPROV.
1	EMISSIONE PER ENTI ESTERNI	25/11/22	SONORELLI A	FURINO C.	NASTASI A.
0	EMISSIONE PER COMMENTI	16/11/22	SONORELLI A	FURINO C.	NASTASI A.

Comititante:
IBERDROLA RENEVABLES ITALIA S.p.A.

Società di Progettazione.

Antex group

Progettista/Resp. Tecnico:
Dott. Ing. Cesare Fumo
Ordine degli Ingegneri della Provincia di Catania n° 6130 sez. A

Progettista Elettrico:
Dott. Ing. Antonino Sghonello
Ordine degli Ingegneri della Provincia di Catania n° 6105 sez. A


PARCO EOLICO "SANTERAMO"

— IMPIANTO UTENTE —
TRINCEE E ATTRAVERSAMENTI CAVI MT — TIPICI


Scala: 1:1.000
Nome EG./FILE: C22011S05-PD-EE-29-01
Allegato: 1/5
Fase: A0
Livello: DEFINITIVO

Il presente documento è di proprietà della ANTEX GROUP S.p.A.
E' vietata la circolazione e l'uso a terzi senza il permesso scritto della società.
La società tiene i propri diritti a ogni titolo.


TRINCEA SU STRADA ASFALTATA TIPO "1A" - 1 CIRCUITO

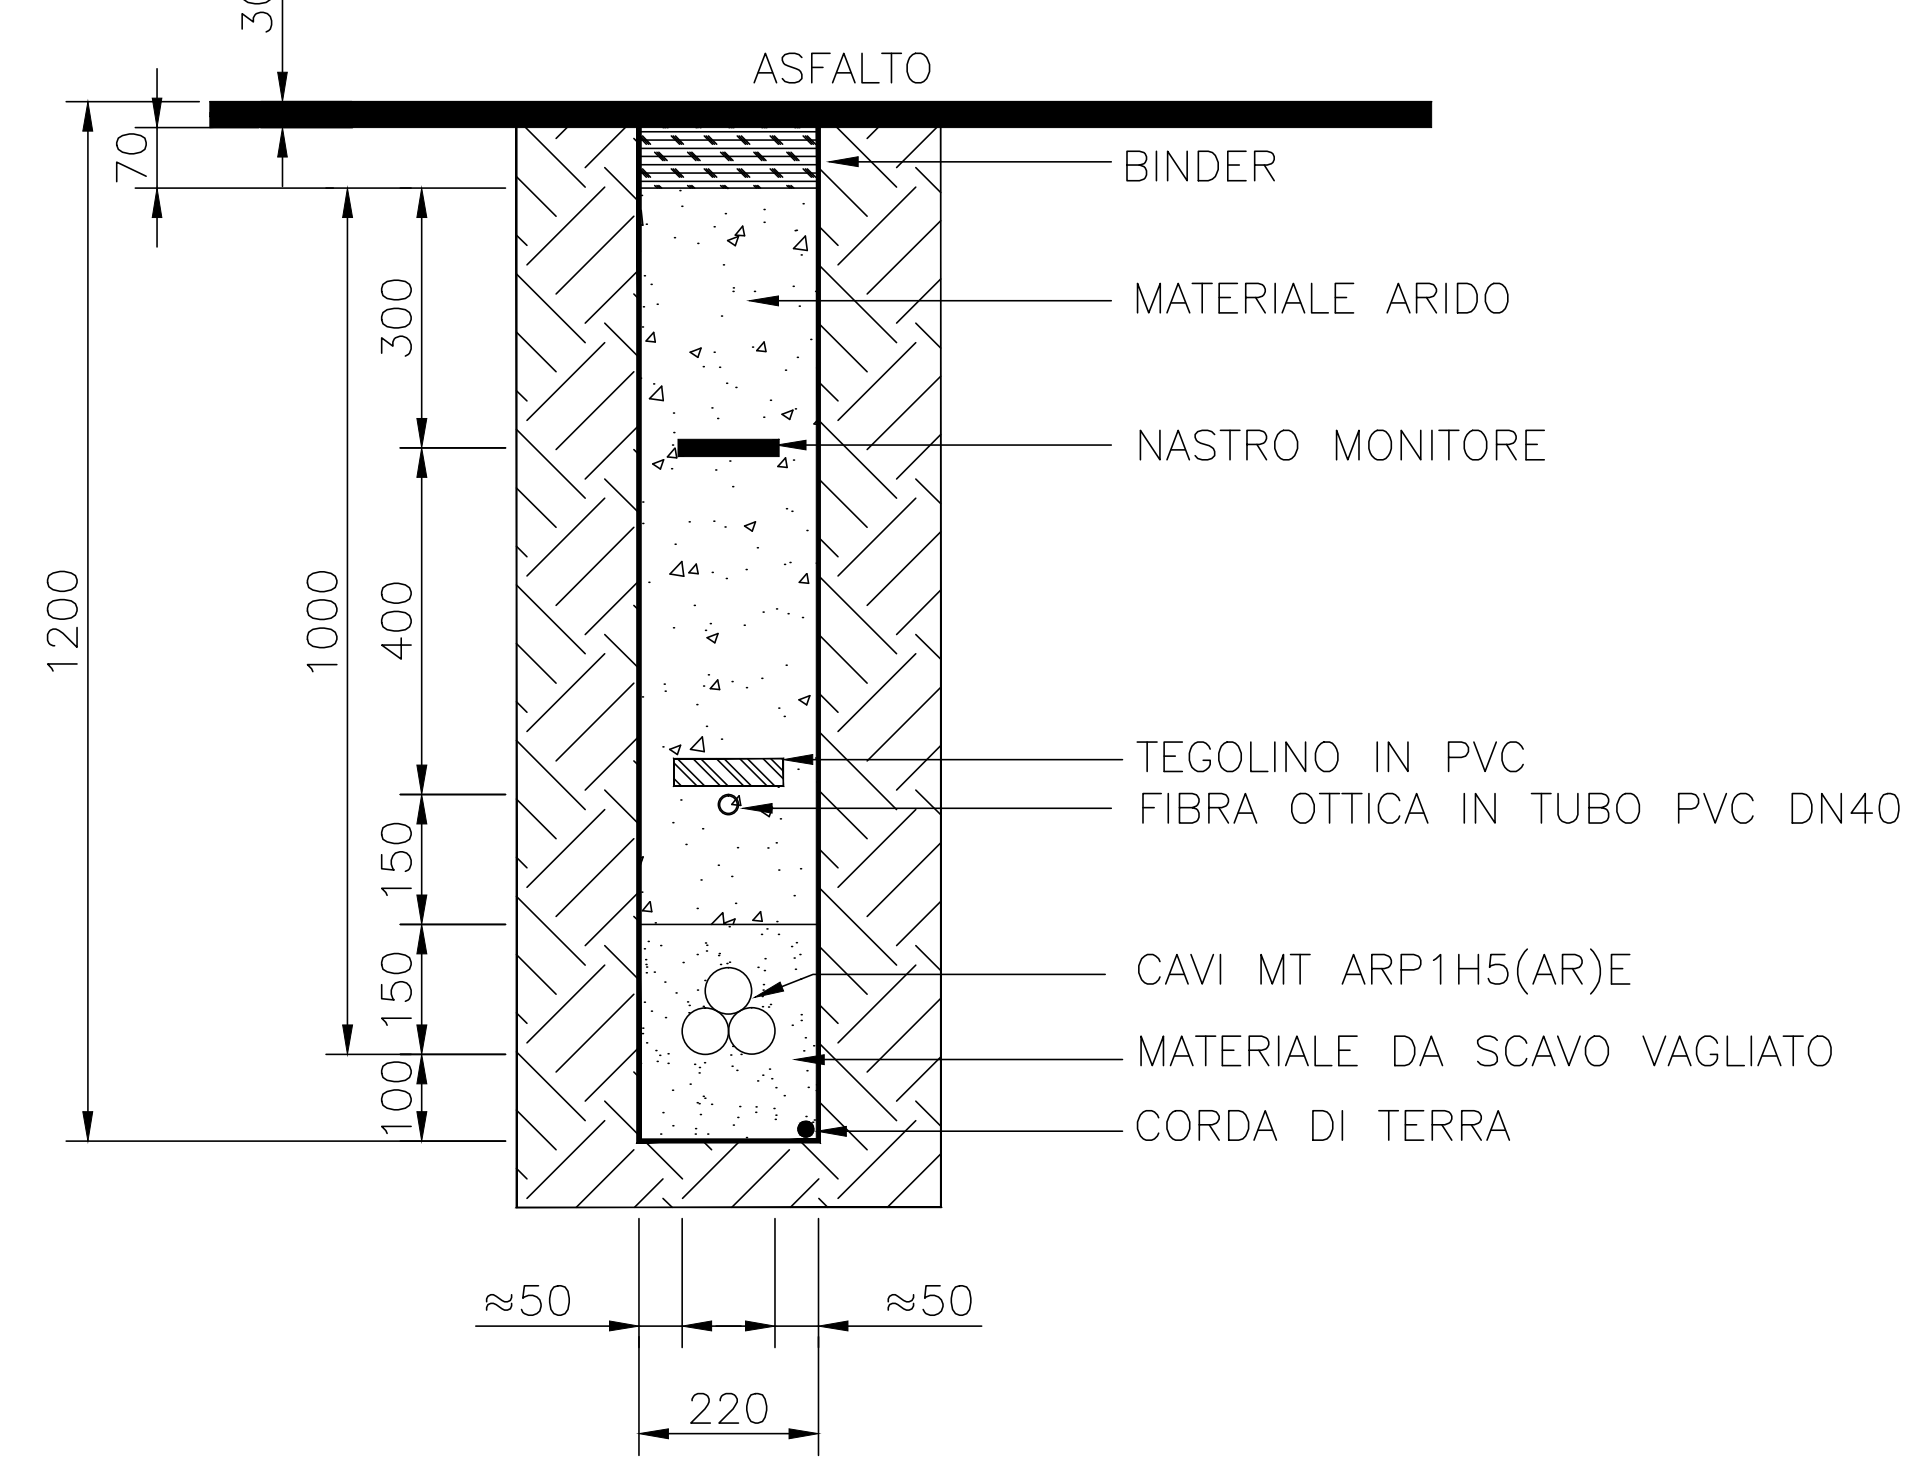


TRINCEA SU STRADA ASFALTATA TIPO "2A" - 2 CIRCUITI

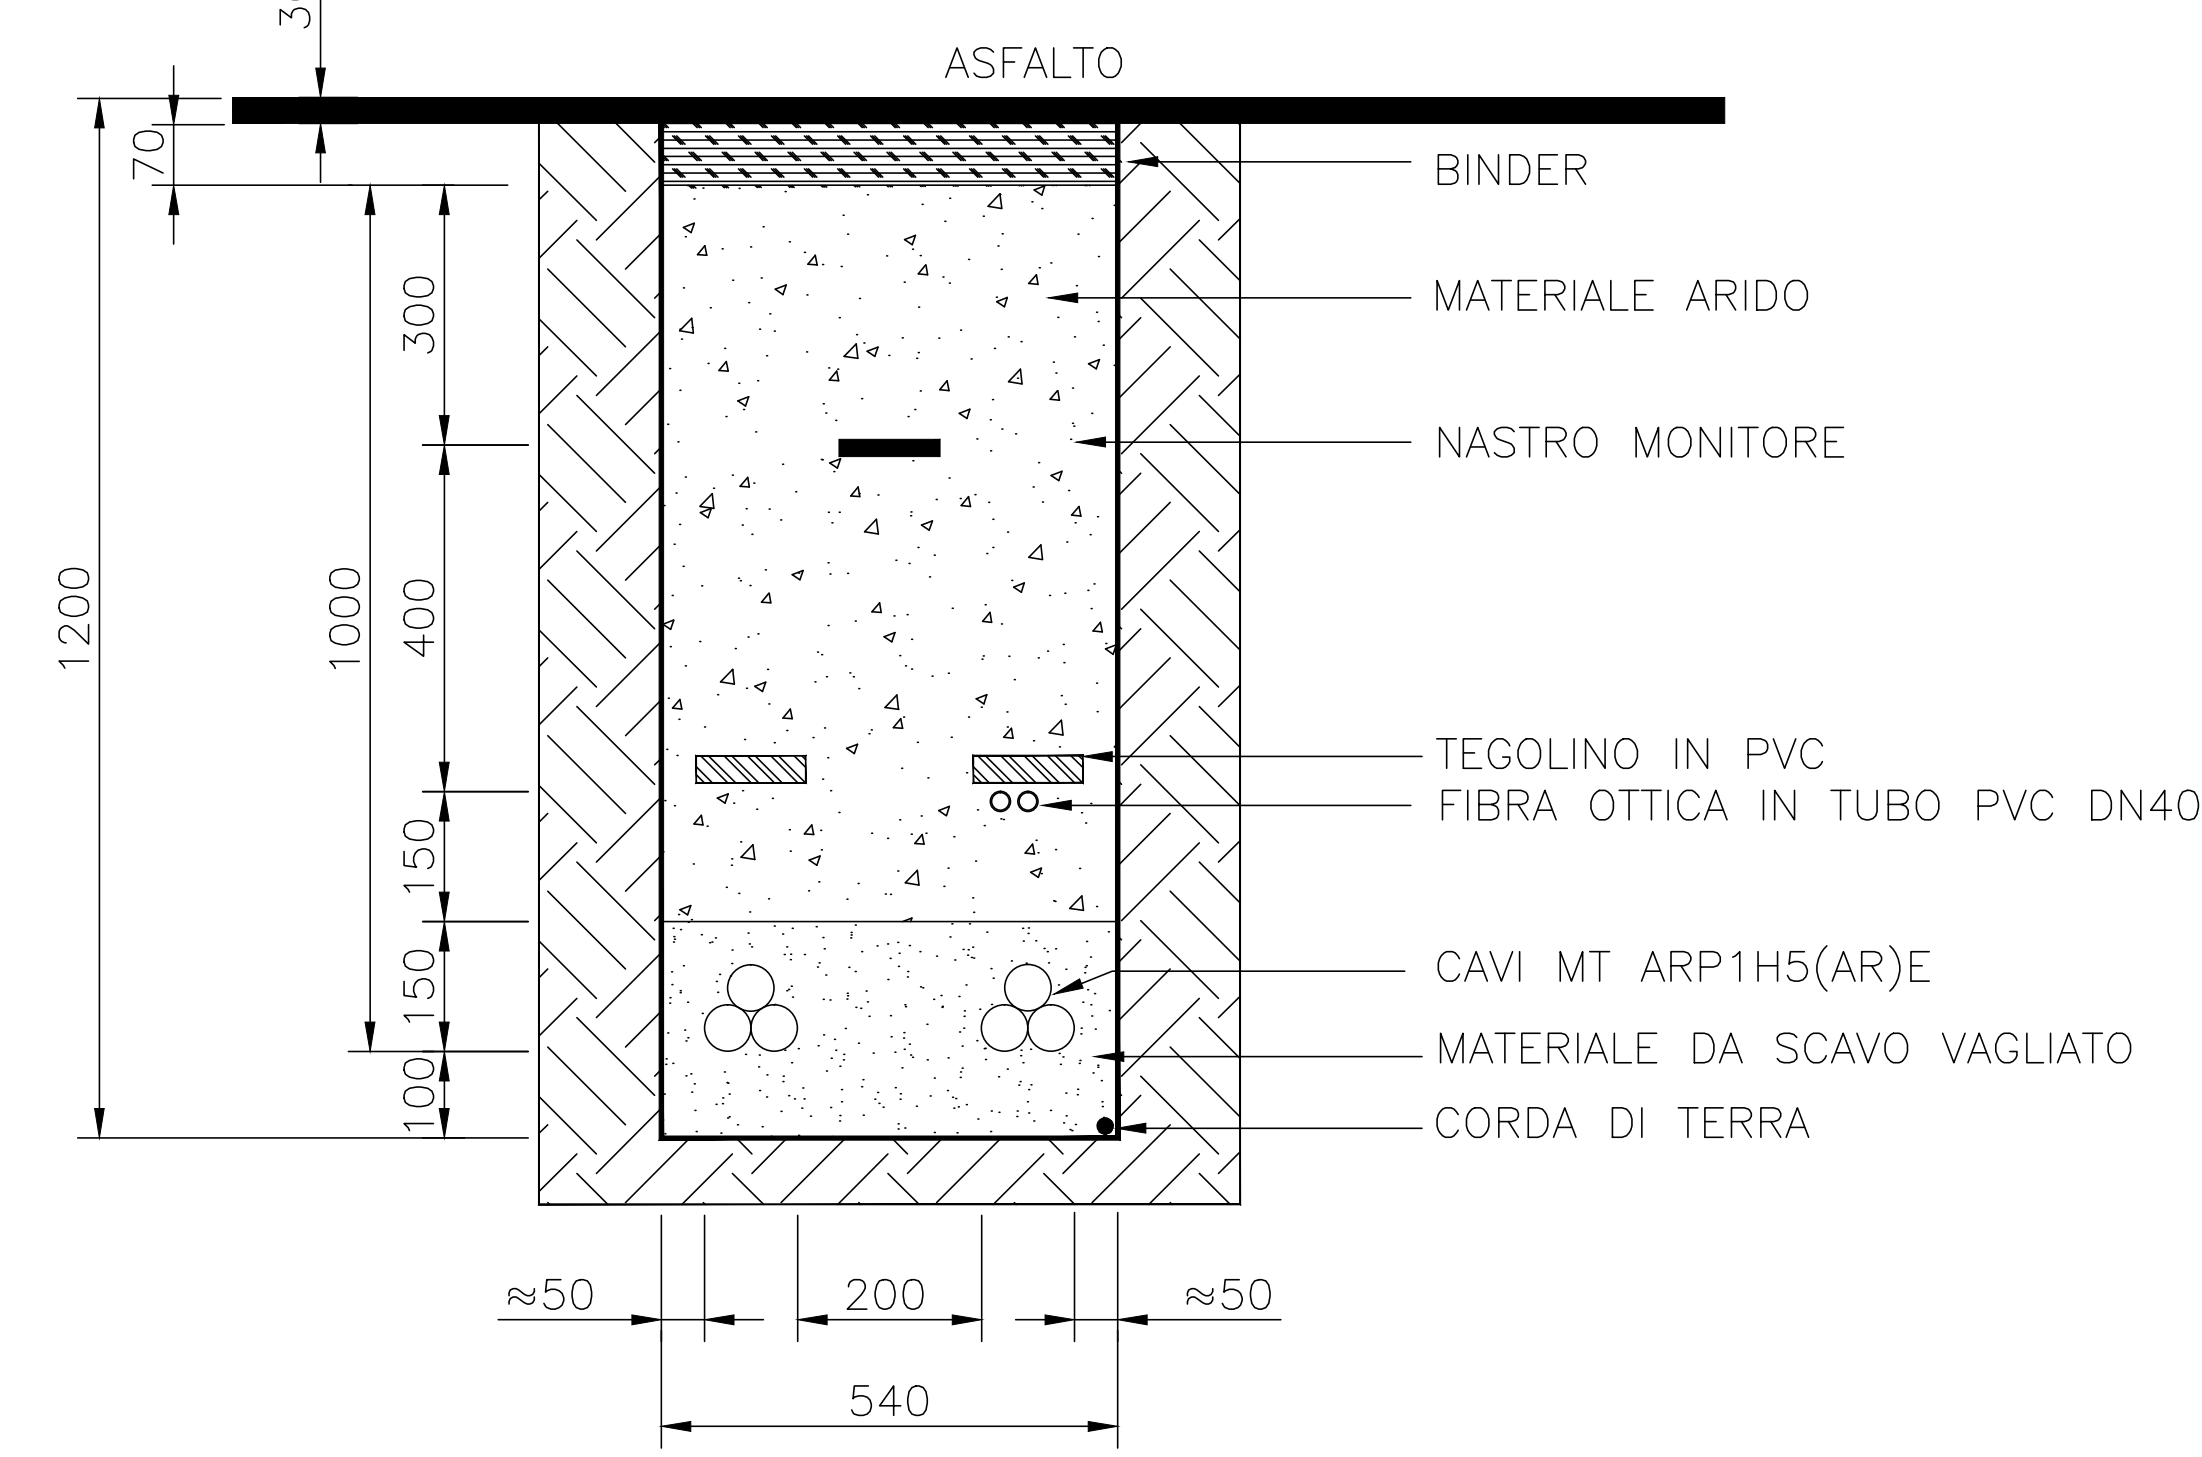


TRINCEA SU STRADA ASFALTATA TIPO "3A" - 3 CIRCUITI

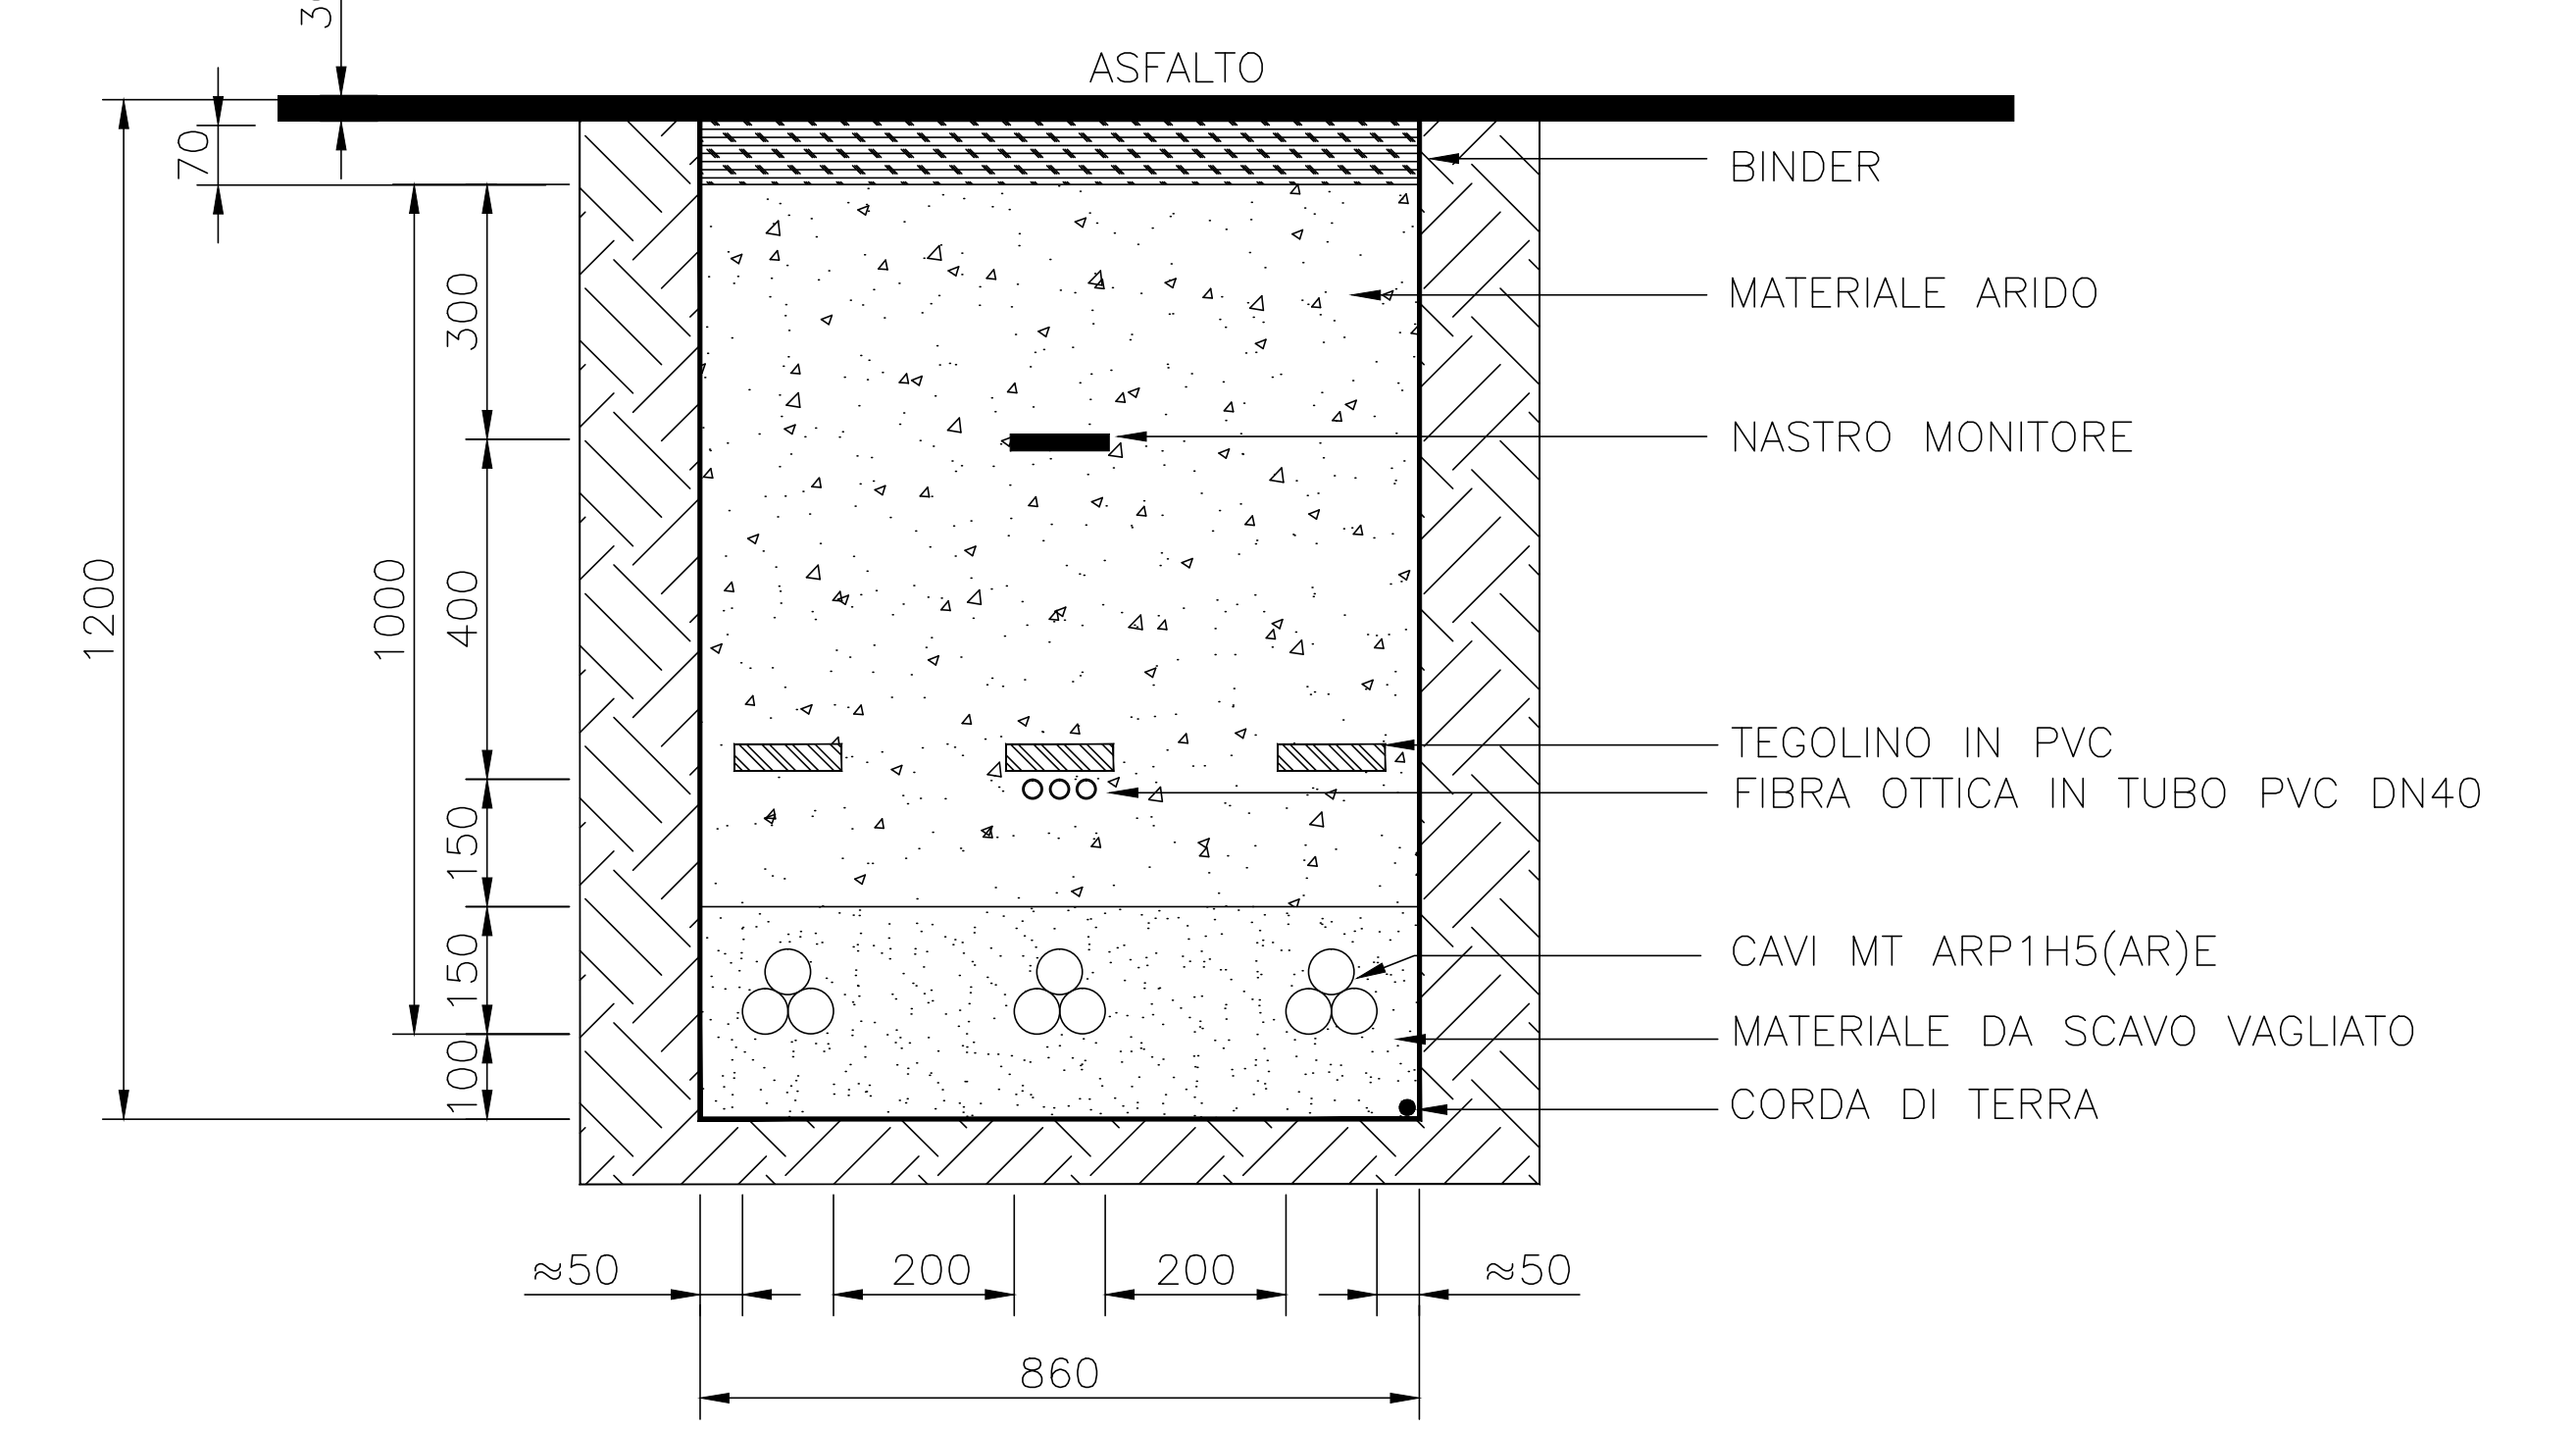


TRINCEA SU STRADA ASFALTATA TIPO "4A" - 4 CIRCUITI

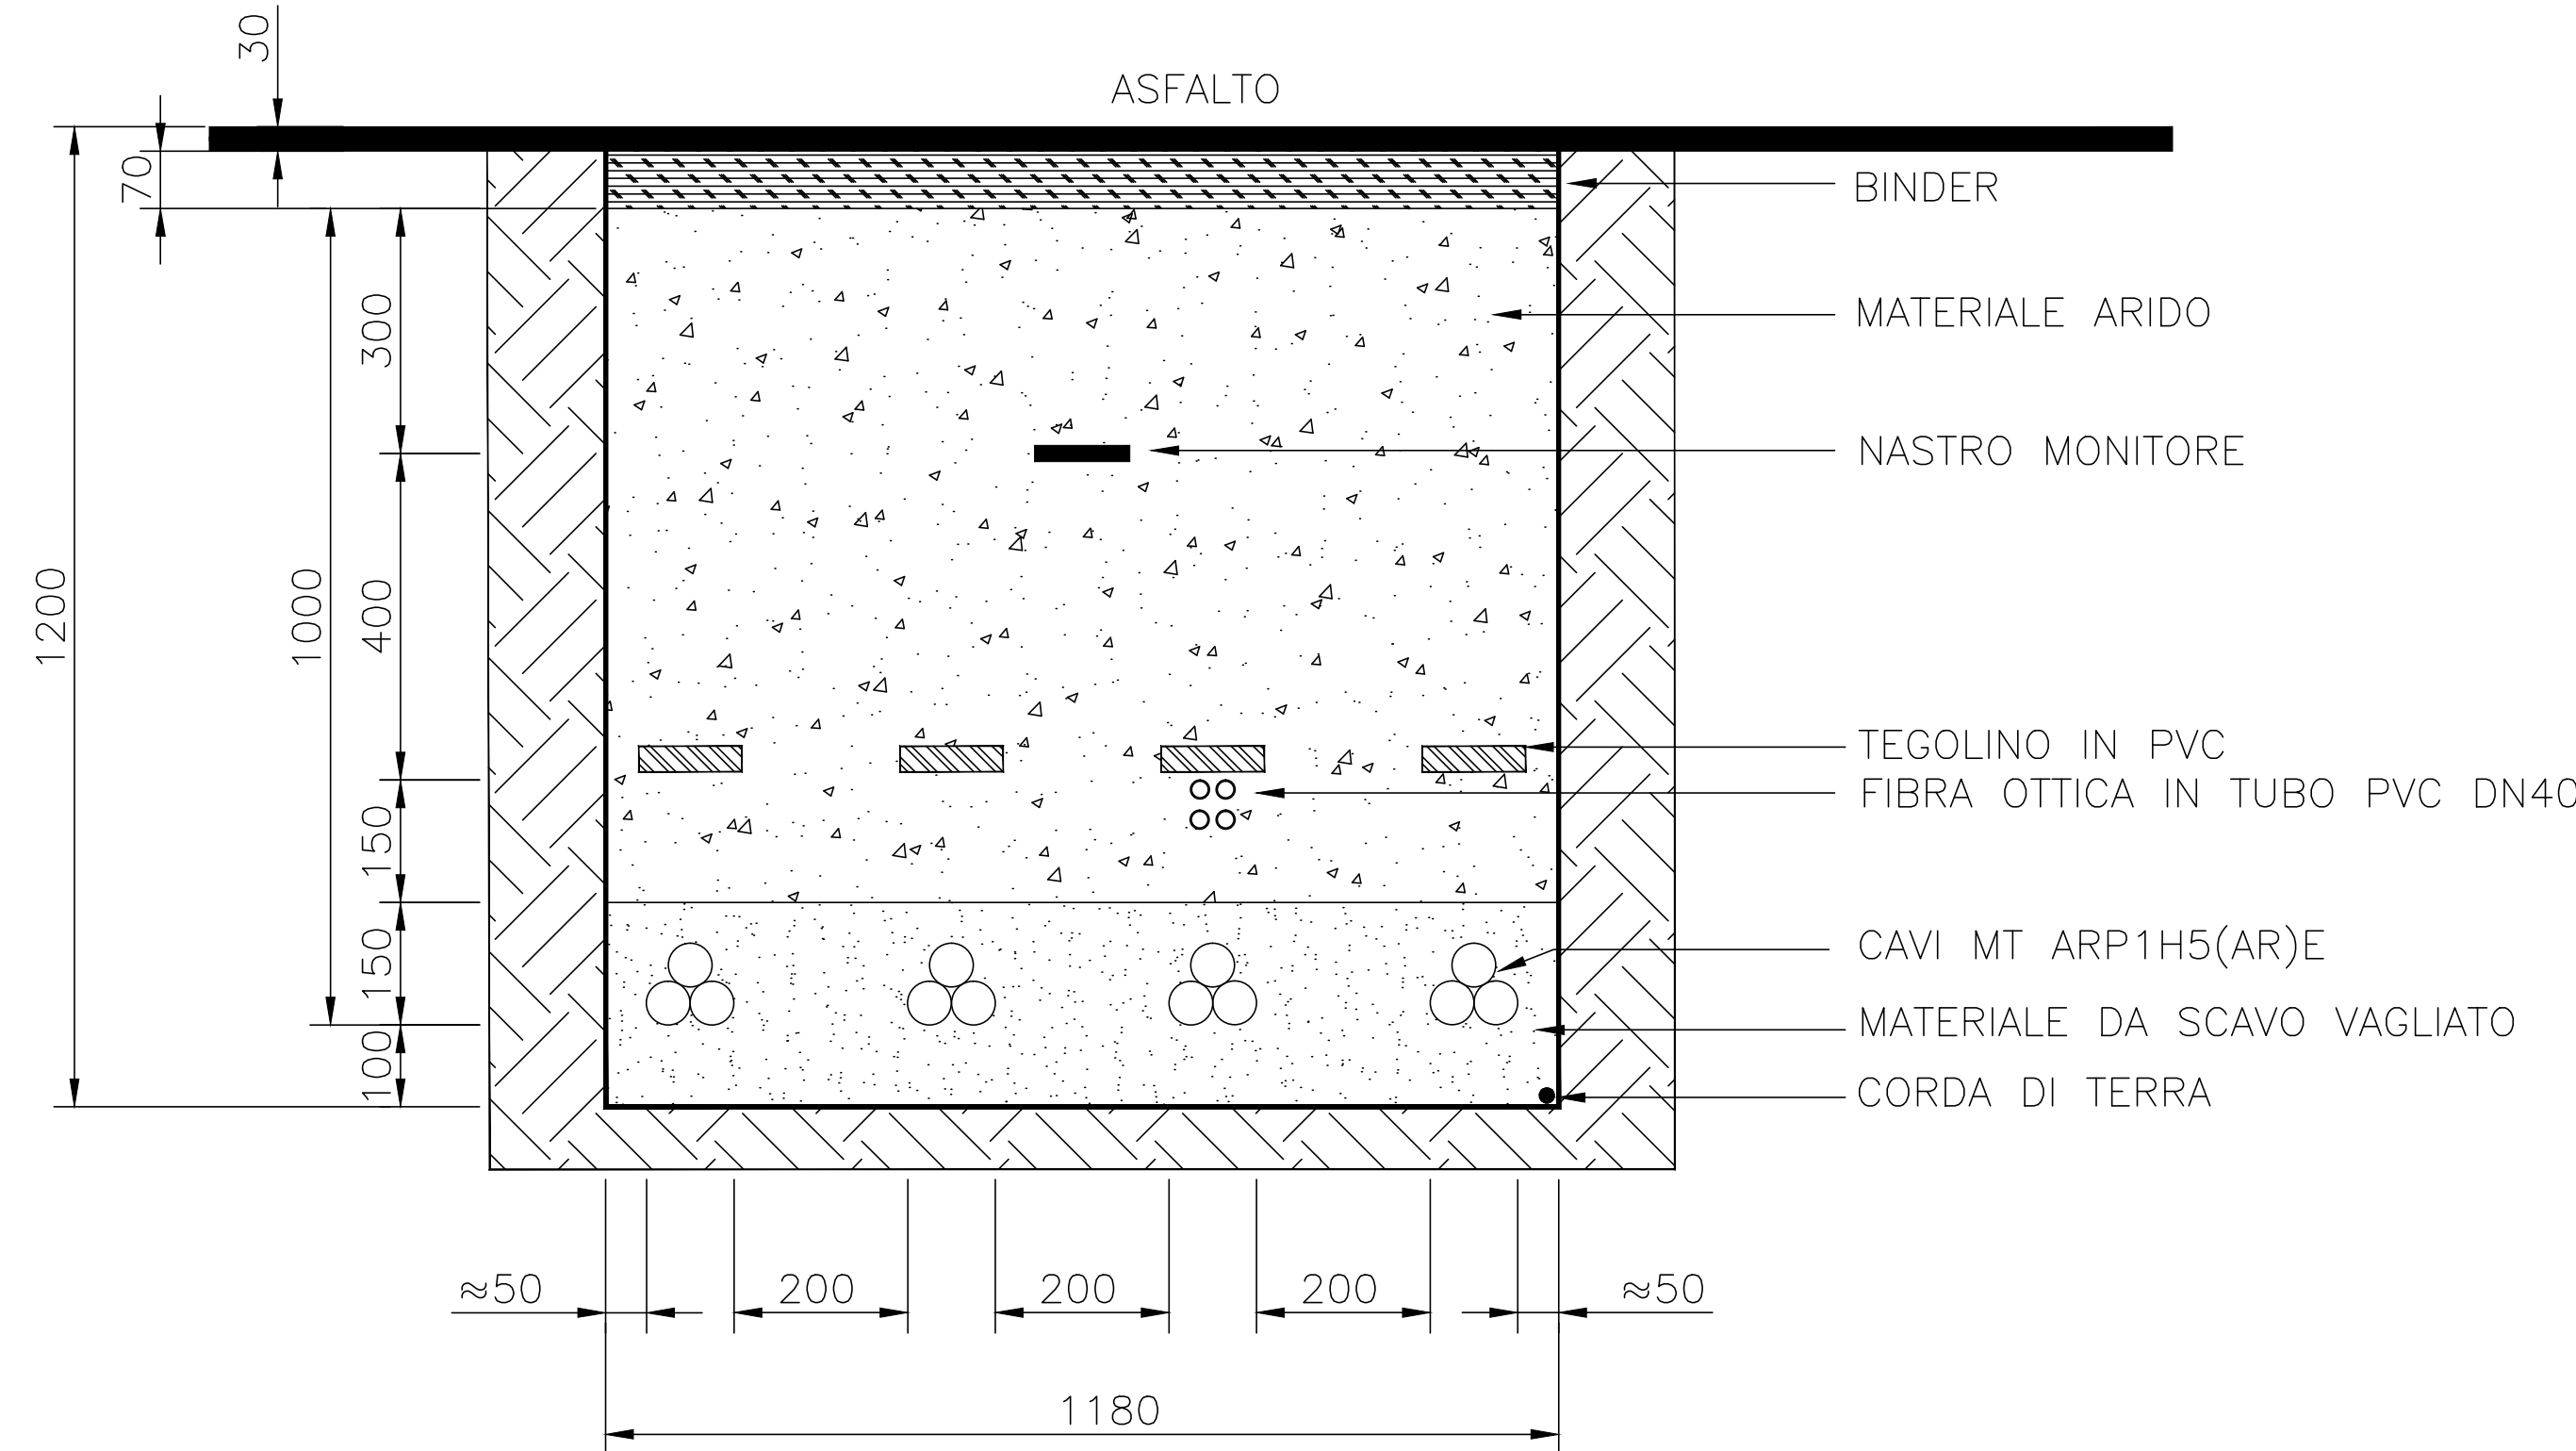


TRINCEA SU STRADA ASFALTATA TIPO "0A" - SOLO CORDA DI TERRA

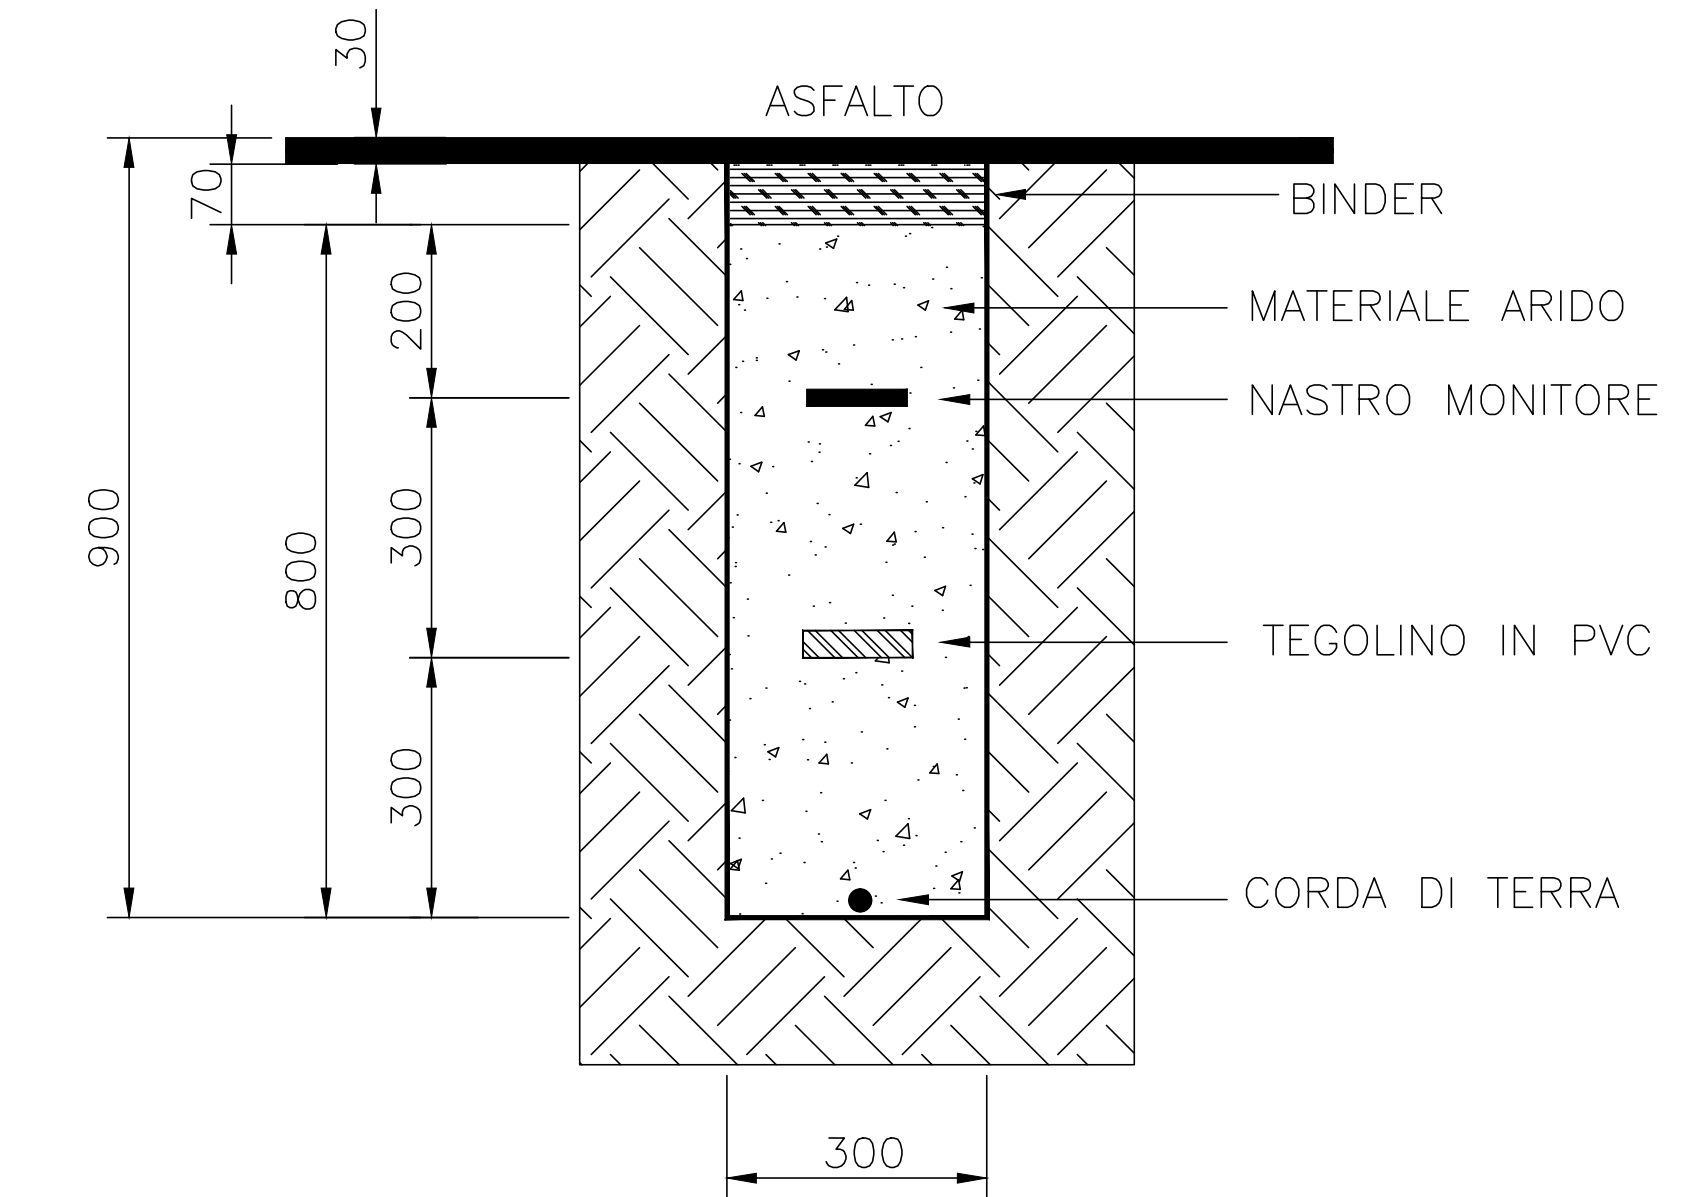

SEZIONE SU STRADA ASFALTATA TIPO "MA" - TORRE METEOROLOGICA

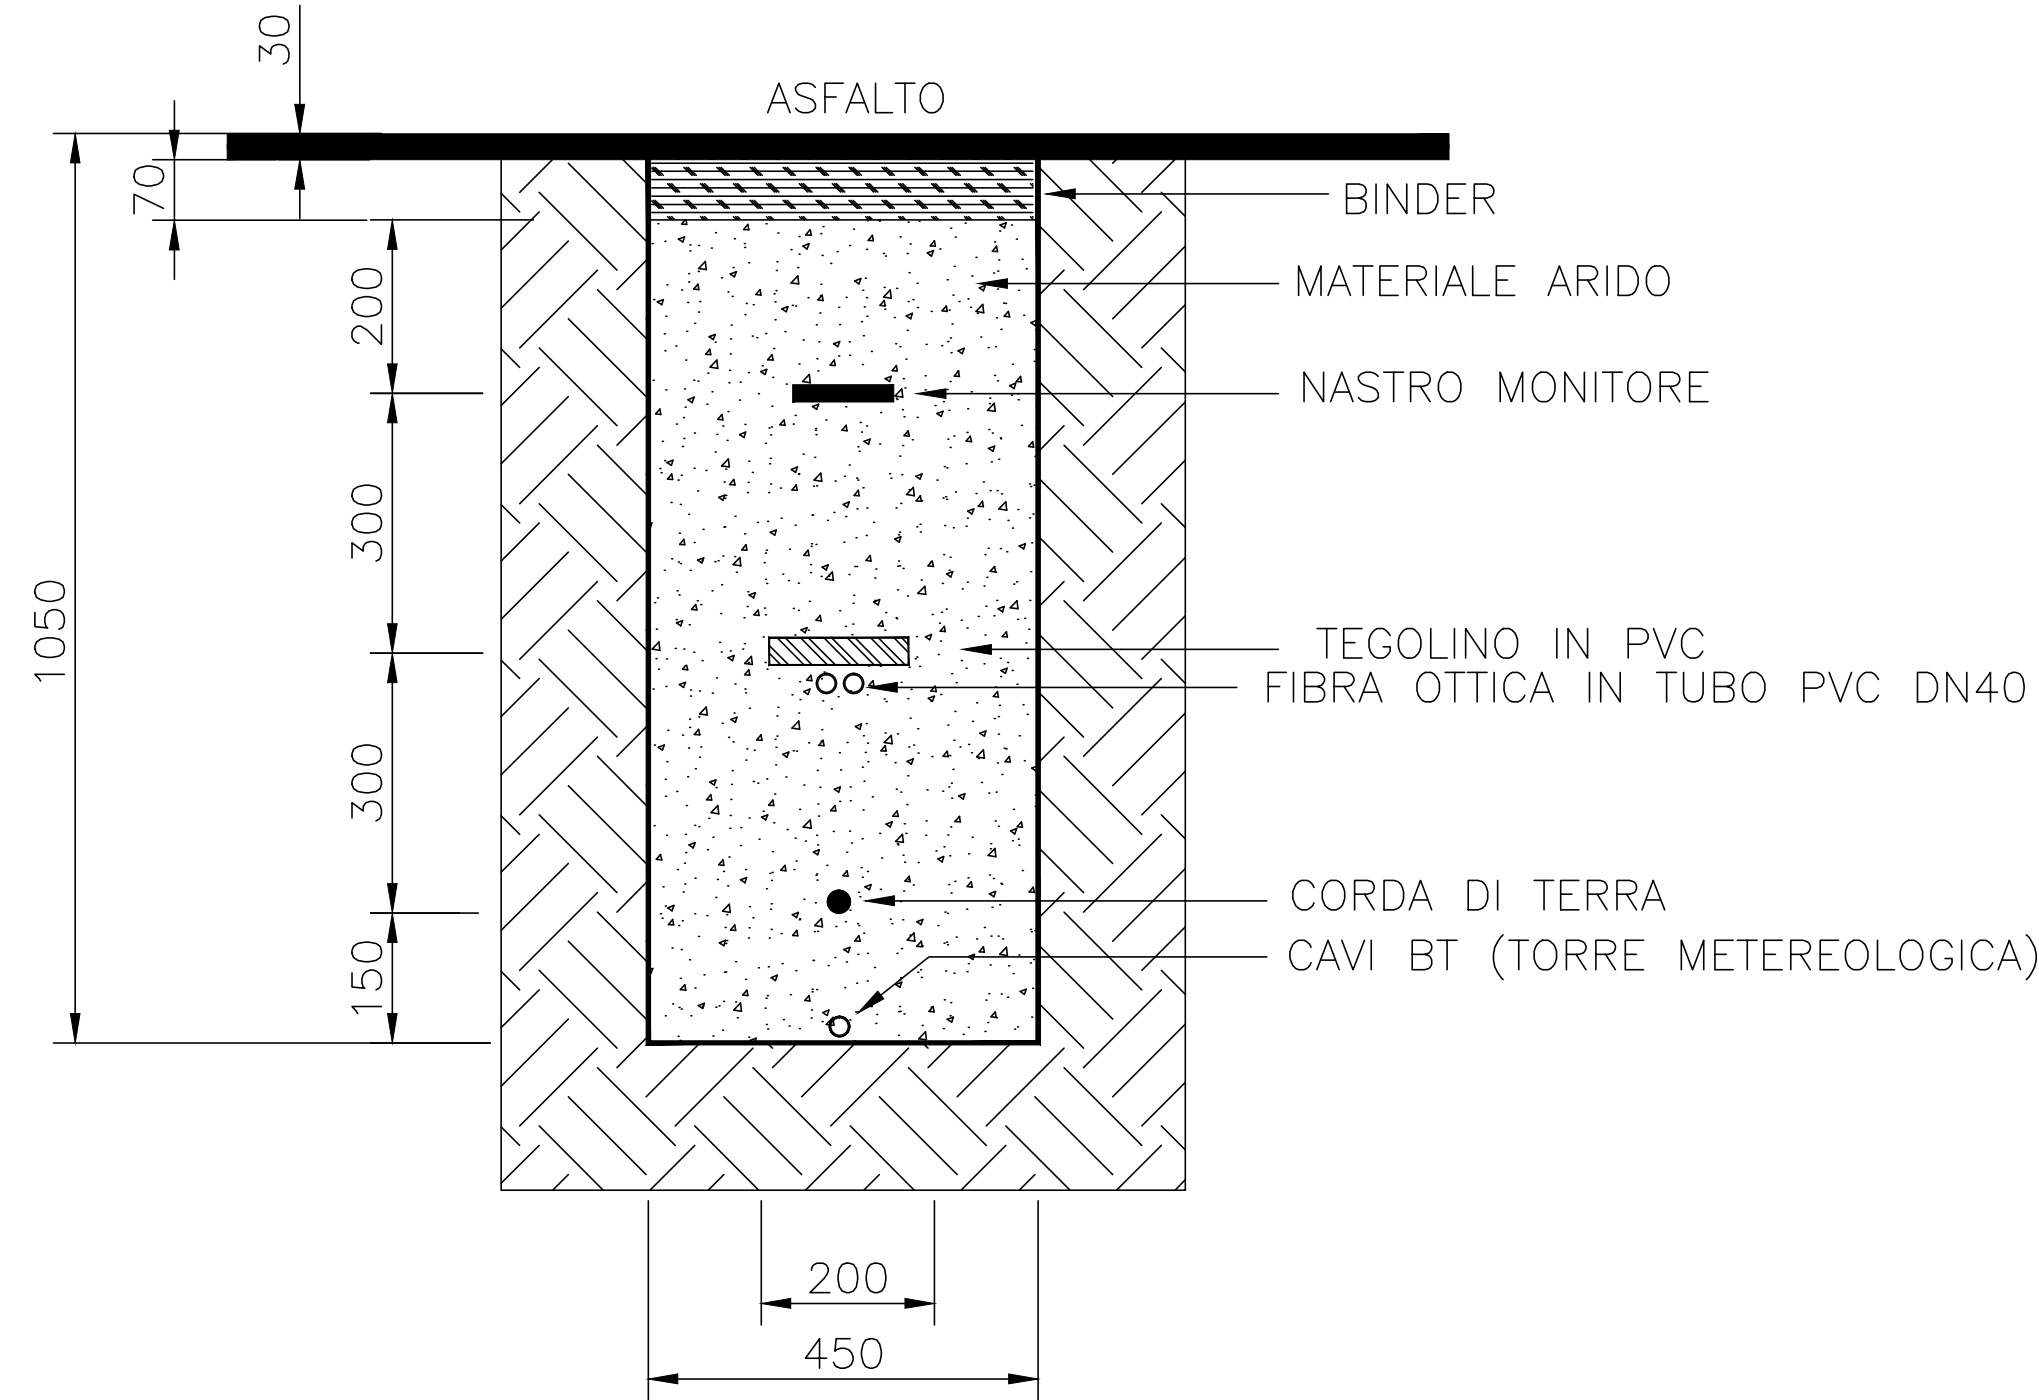

PICCHETTO SEGNALATORE

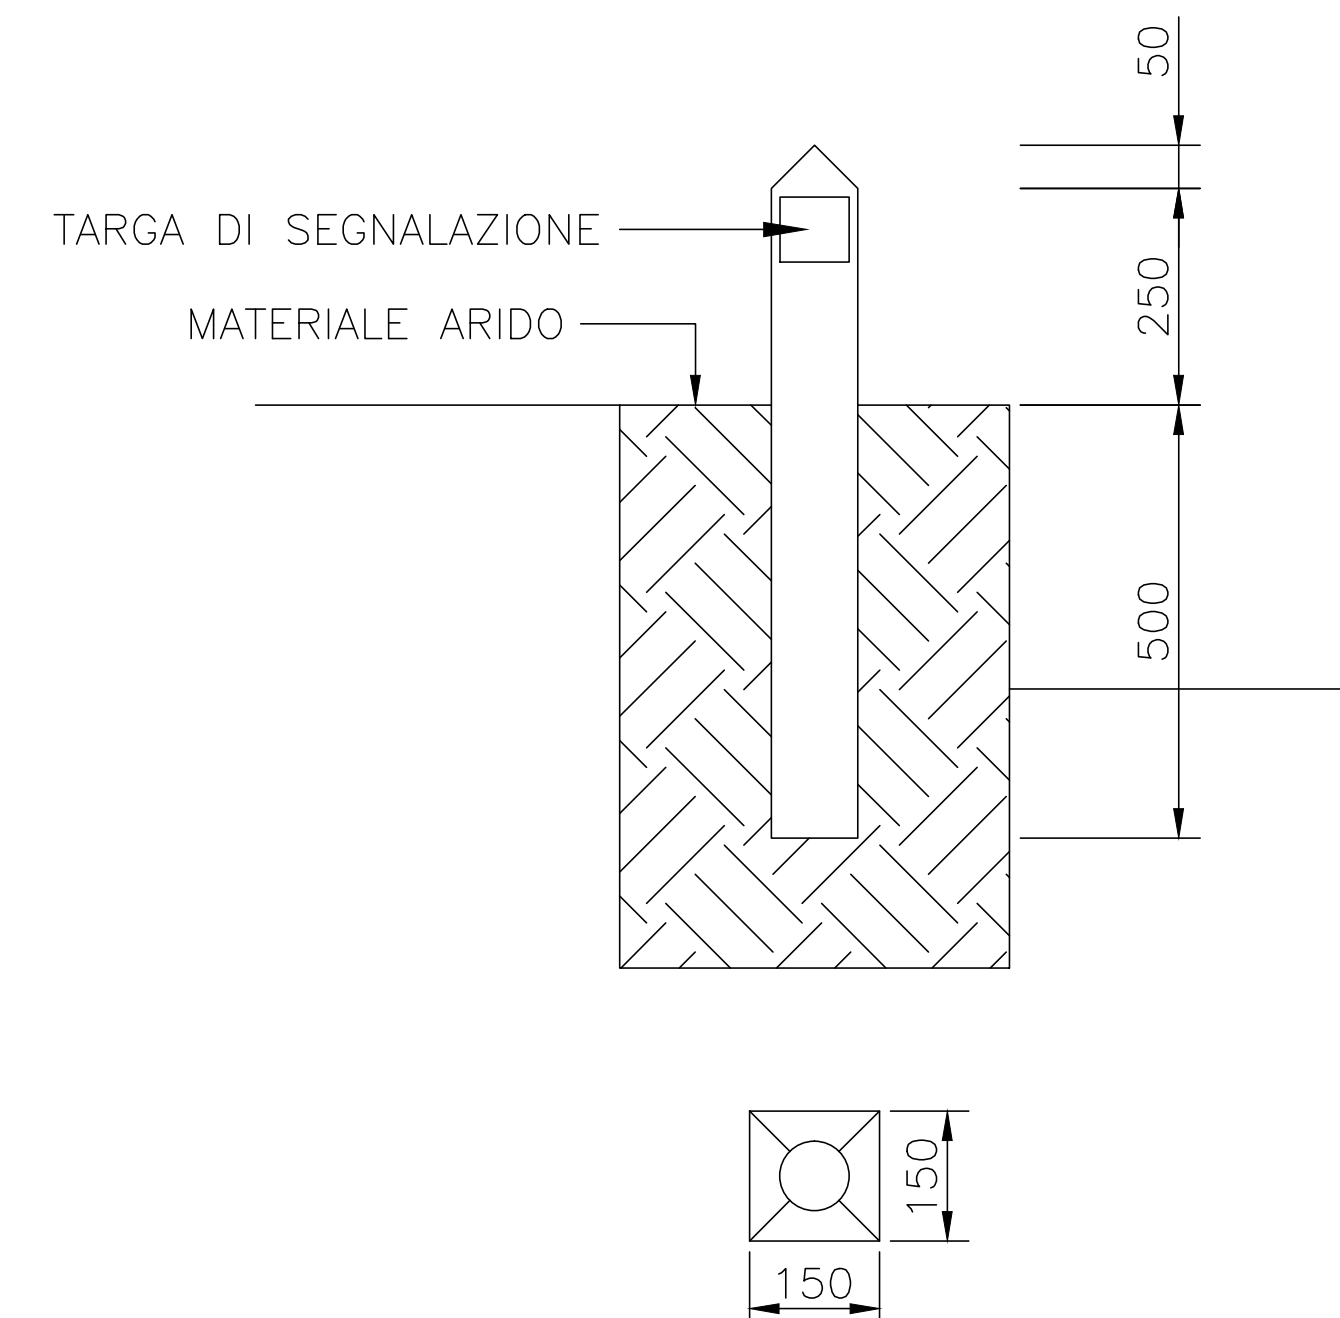

NOTE:

- NEL CASO DI INSTALLAZIONE DI CAVO MT ARMATO, LE LASTRE PROTETTIVE POSSONO ESSERE RIMOSSE SE PERMESSO DALLA NORMATIVA LOCALE
- LE LASTRE PROTETTIVE DEVONO COPRIRE LA PROIEZIONE DEI CAVI MT
- I PICCHETTI SEGNALATORI SONO SITUATI A DISTANZE NON SUPERIORI DI 50 METRI SU TRATTE RETTILINEE, IN CORRISPONDENZA DI GIUNTI E NEI PUNTI IN CUI IL PERCORSO CAMBIA DIREZIONE. NEL CASO DI SEGNALAZIONE DI GIUNTI DEI CAVI MT, I PICCHETTI DEVONO PRESENTARE UN'ETICHETTA VERNICIATA DI COLORE ROSSO

REGIONE PUGLIA
Città Metropolitana di Bari

COMUNE DI SANTERAMO IN COLLE



REV.	DESCRIZIONE	DATA	REDATTO	CONTROL.	APPROV.
1	EMISSIONE PER ENTI ESTERNI	25/11/22	SONOGLIO A	FURNO C.	NASTASI A.
0	EMISSIONE PER COMMENTI	16/11/22	SONOGLIO A	FURNO C.	NASTASI A.

Comitente:
IBERDROLA RENEWABLES ITALIA S.p.A.

Partita I.V.A. 06927481008 - PEC: iberdro@renewablesitalia.com
Società di Proprietà:

Antex Group
Via Jonio, 16 - Loc. Belvedere - 96100 Siracusa (SR) Tel. 0931.1663492
web: www.antexgroup.it - mail: info@antexgroup.it

Progetto:
PARCO EOLICO "SANTERAMO"

Progettista Elettrico:
Dott. Ing. Cesare Fumo
Ordine degli Ingegneri della Provincia di Catania n° 6130 sez. A

Revisore:
Dott. Ing. Antonino Sghonello
Ordine degli Ingegneri della Provincia di Catania n° 6105 sez. A

Scopo:
- IMPIANTO UTENTE -
TRINCEE E ATTRAVERSAMENTI CAVI MT - TIPICI

Scala:
1:1.000

Nome GG./FILE:
C22011S05-PD-EE-29-01


Allegato:
2/5

Fase:
A0


Limite:
DEFINITIVO

Il presente documento è di proprietà della ANTEX GROUP s.r.l.
È vietata la circolazione e l'uso a terzi senza il permesso scritto dello scrivente.
La società tiene i propri diritti a ogni titolo.


INCROCIO CAVIDOTTI SOVRAPPASSO - SEZIONE LONGITUDINALE

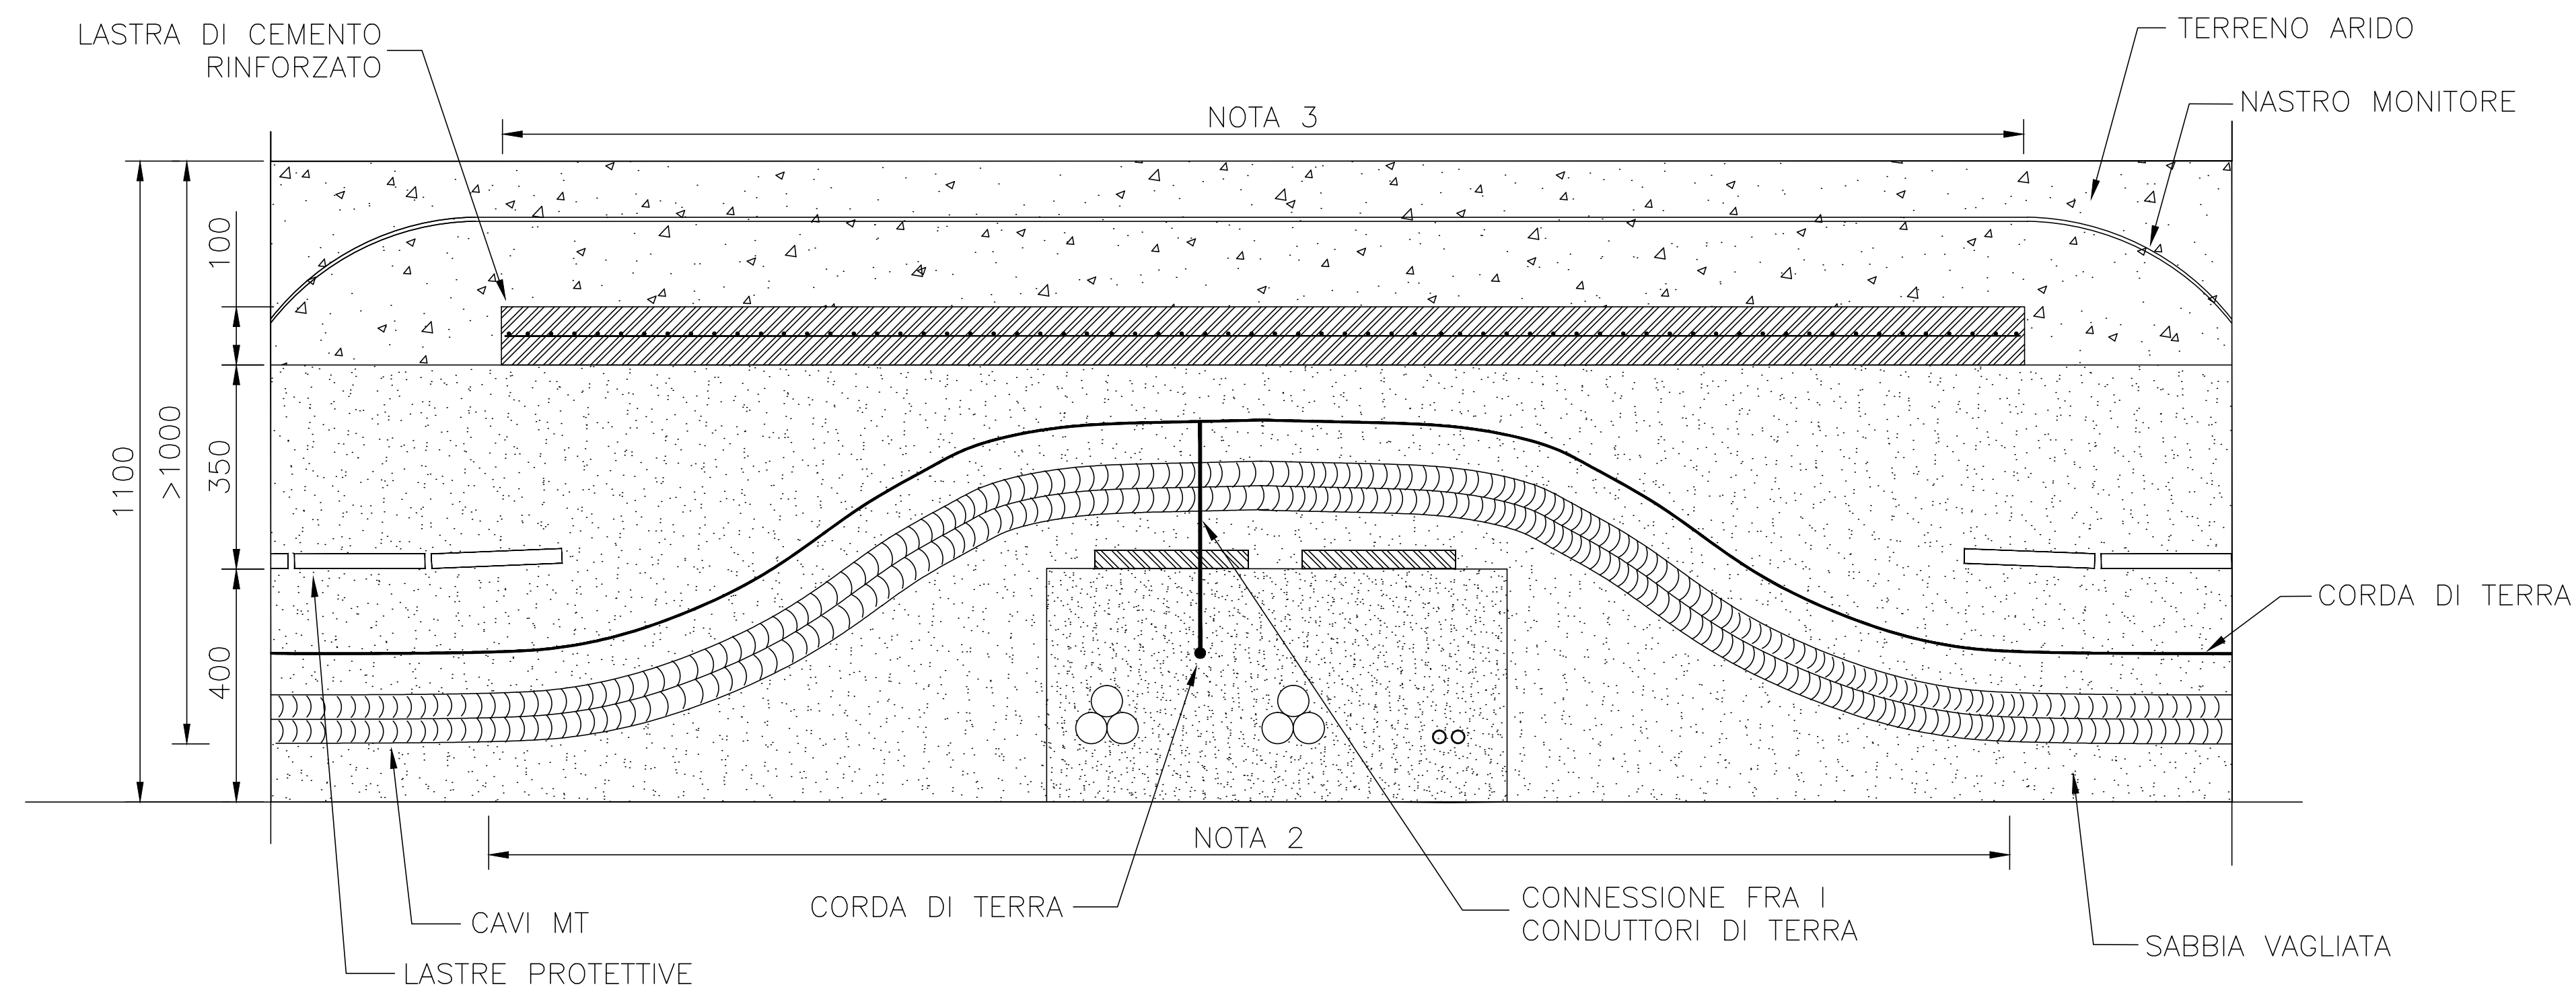

PARALLELISMO CON SOTTOSERVIZI

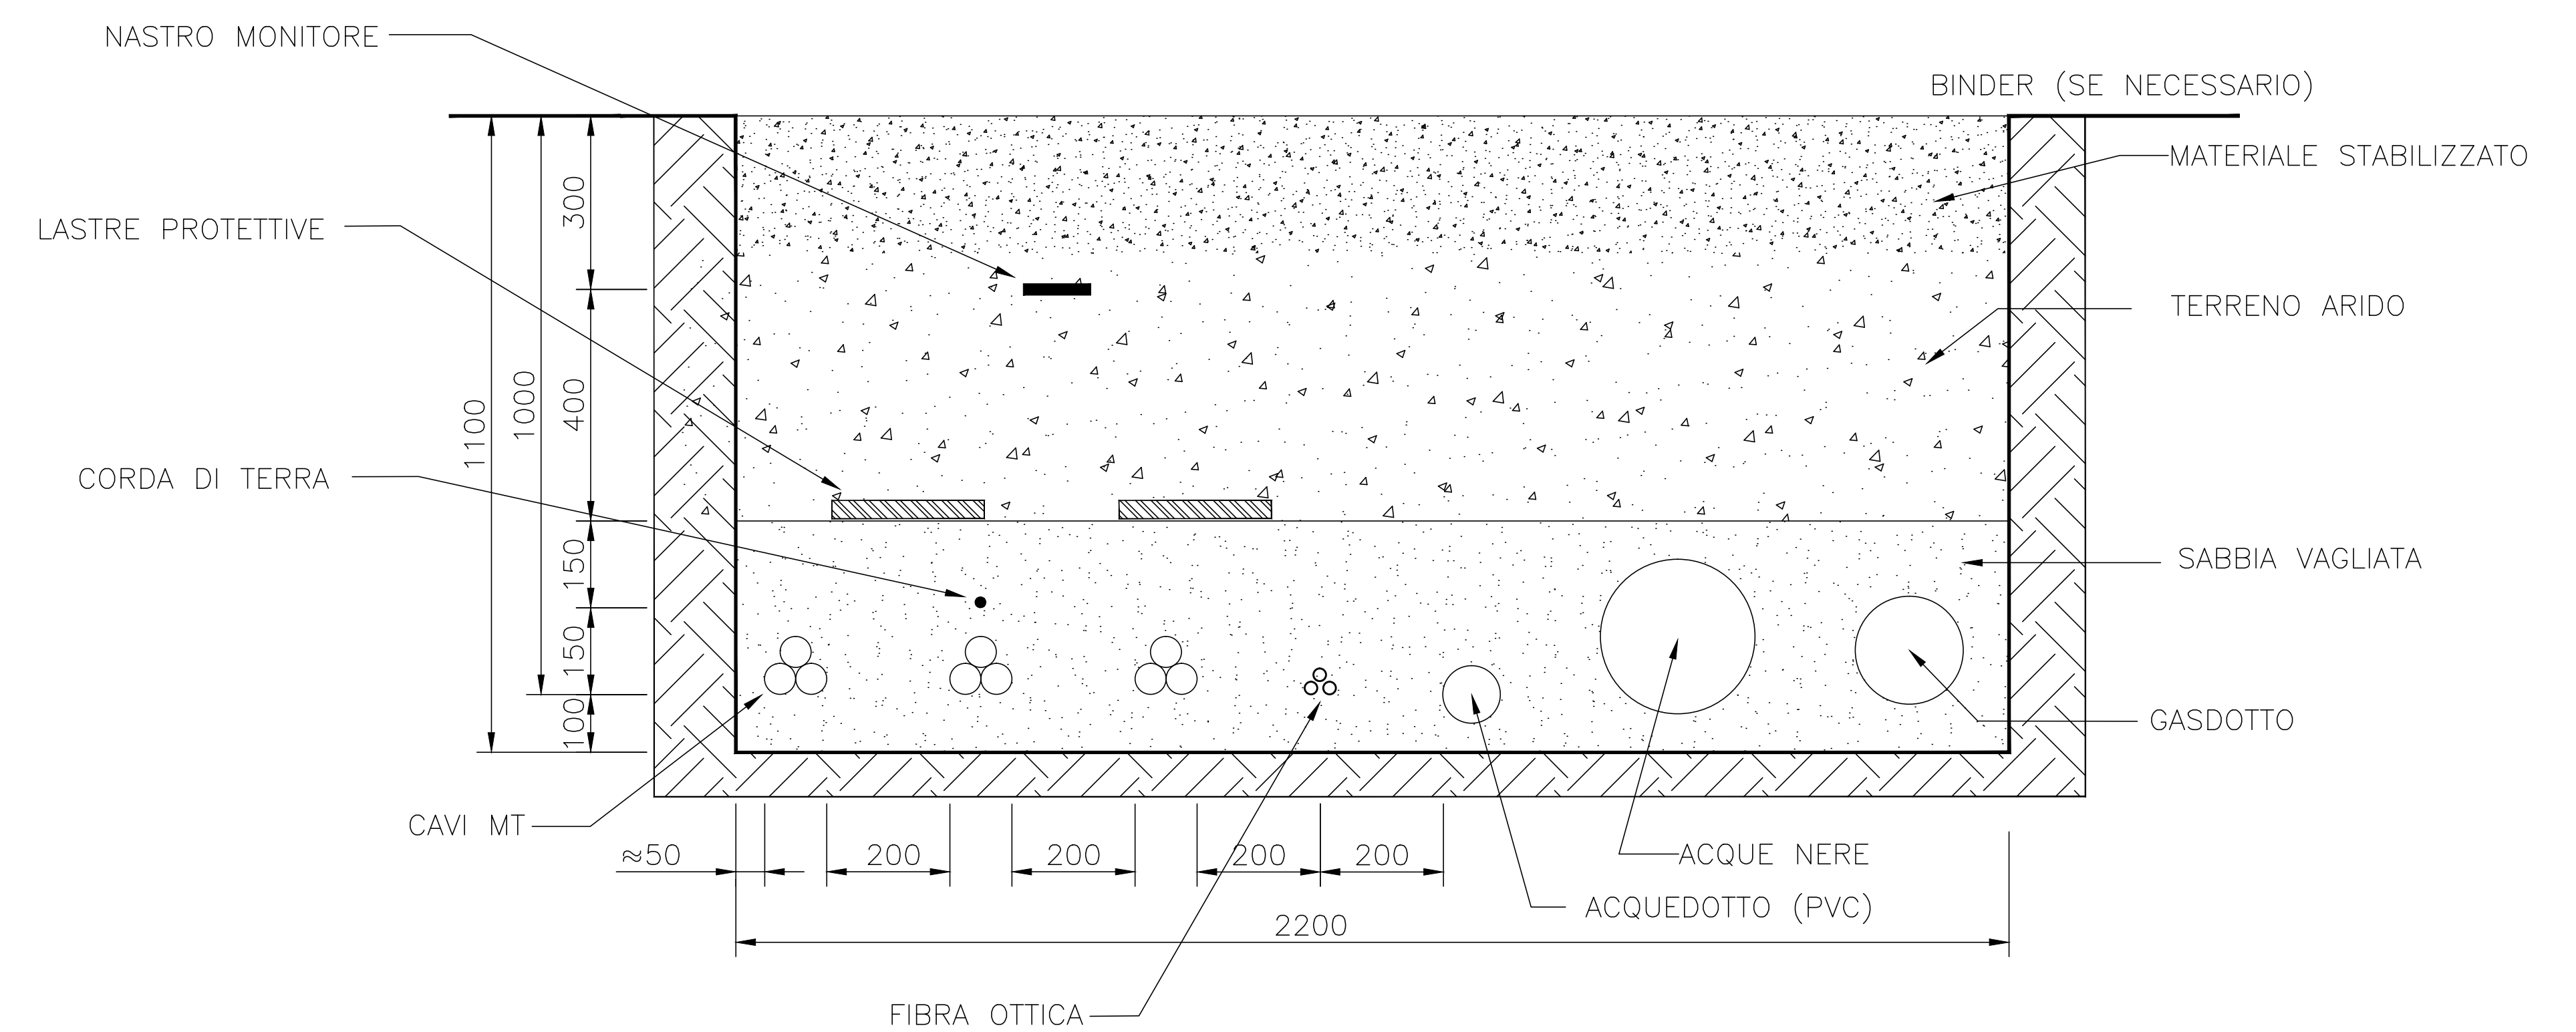

INCROCIO CAVIDOTTI SOVRAPPASSO - SEZIONE TRASVERSALE

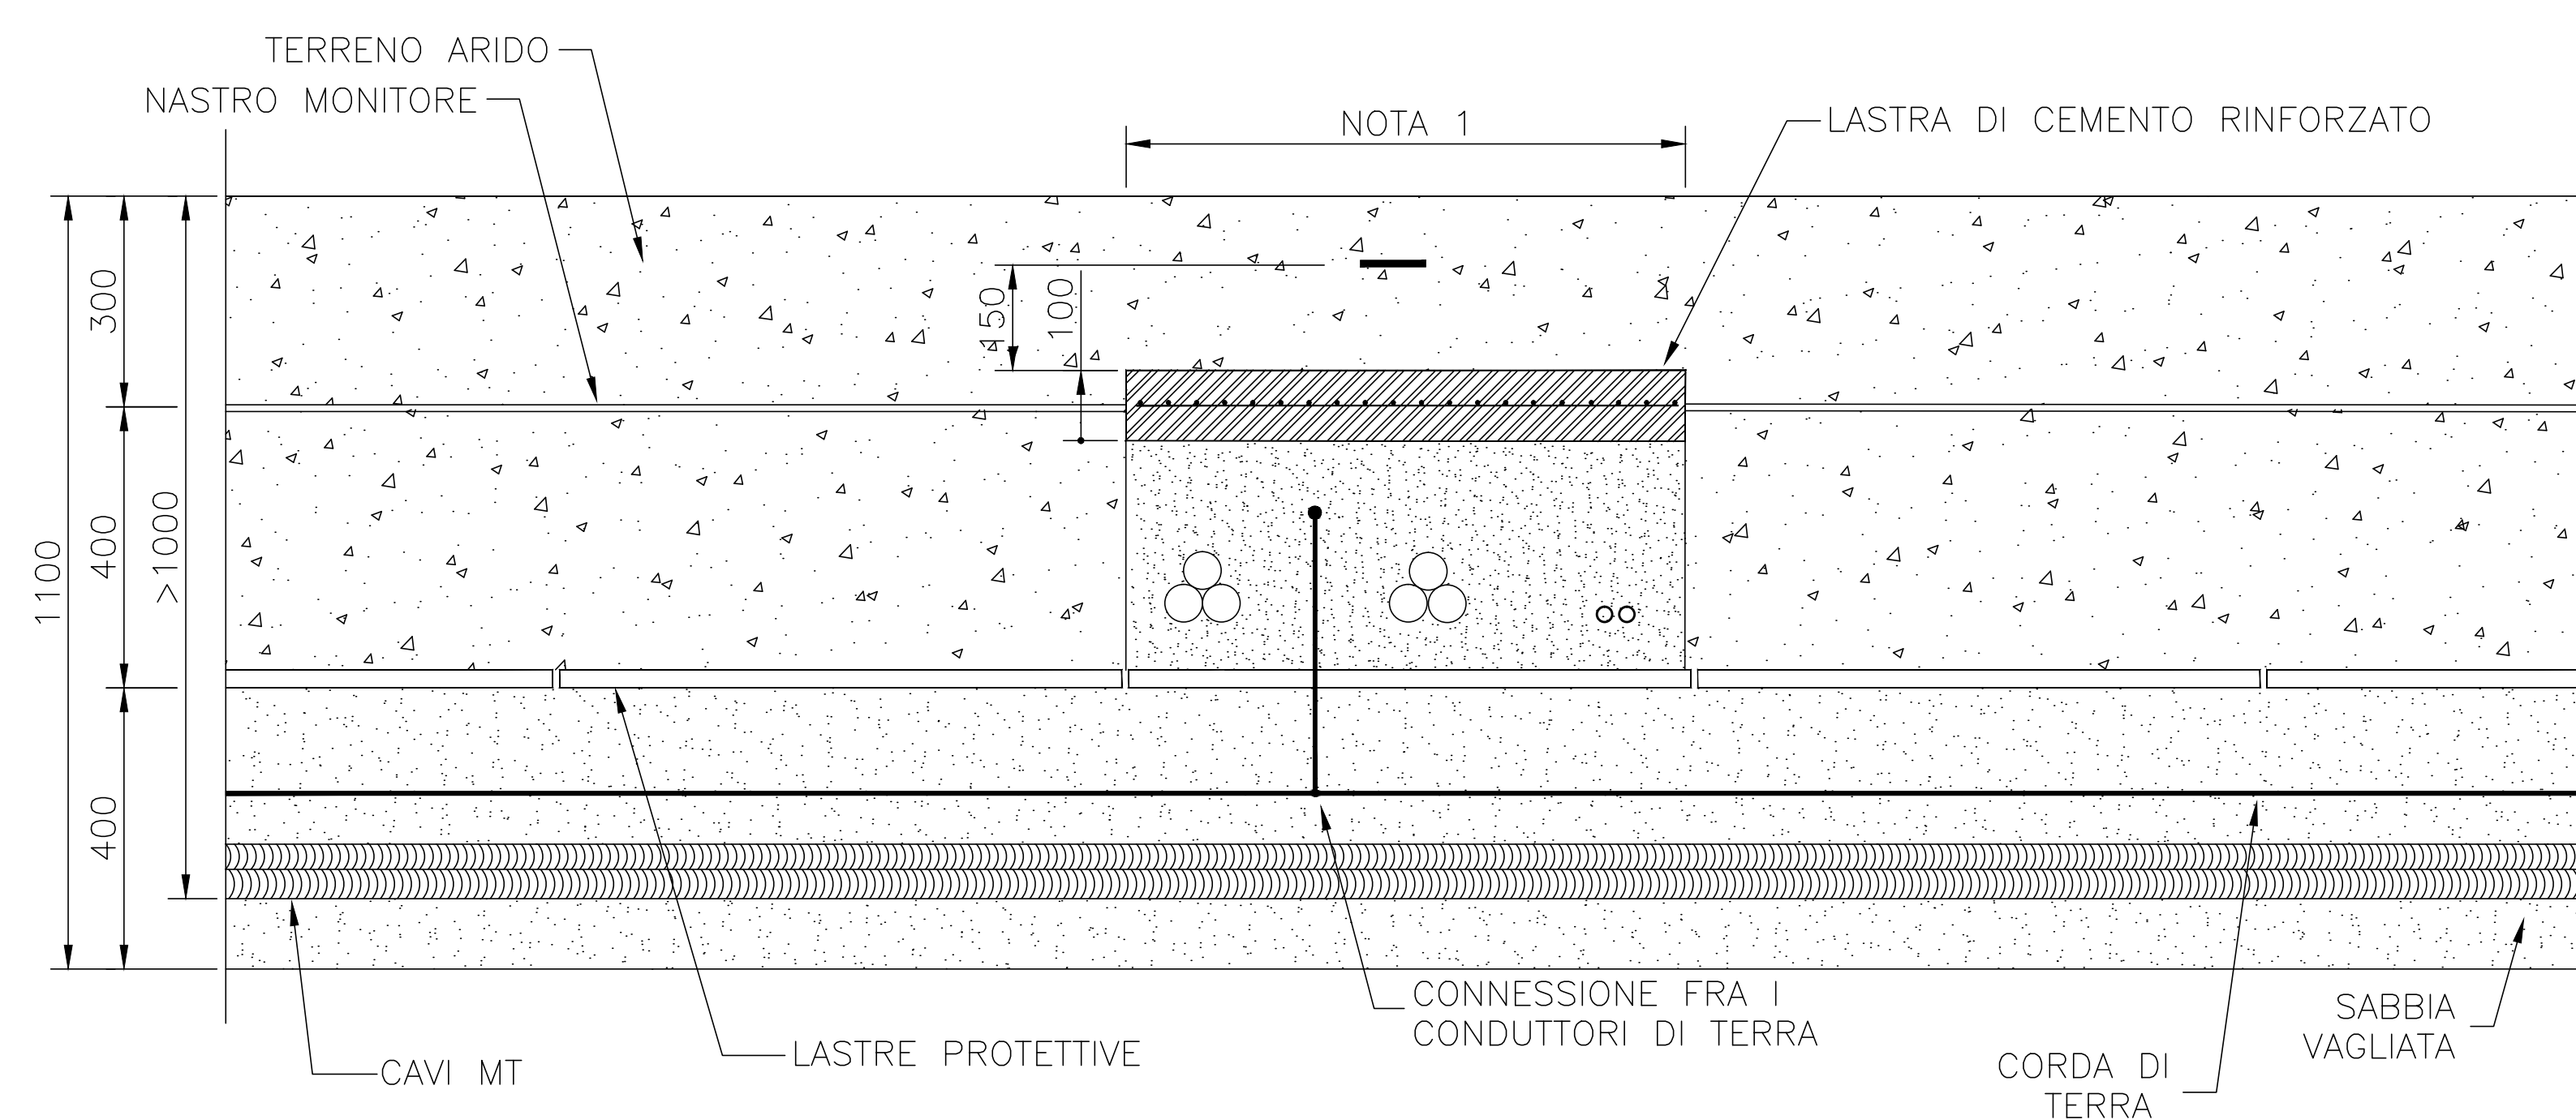

NOTE:

1. LA LARGHEZZA DELLA TRINCEA DIPENDE DAL NUMERO DI CIRCUITI
2. LA LARGHEZZA DELL'ATTRAVERSAMENTO DIPENDE DAL RAGGIO MINIMO DI CURVATURA DEI CAVI ELETTRICI
3. LA LUNGHEZZA MINIMA DELLA LAISTRA DI CEMENTO É 2500 mm

REGIONE PUGLIA
Città Metropolitana di Bari

COMUNE DI SANTERAMO IN COLLE



1	EMISSIONE PER ENTI ESTERNI	25/11/22	SONORELLI A	FURNO C	NASTASI A
0	EMISSIONE PER COMMENTI	16/11/22	SONORELLI A	FURNO C	NASTASI A
REV	DESCRIZIONE	DATA	REDATTO	CONTROL	APPROV.

Comittente:
IBERDROLA RENEWABLES ITALIA S.p.A.

Sette lagge in Fiozzole dell'Industria, 40, 00144, Roma
Società di Progettazione

Antex group

Progetto:
PARCO EOLICO "SANTERAMO"

Progettista/Esec. Tecnico:
Dott. Ing. Cesare Fumo
Ordine degli Ingegneri della Provincia di Catania n° 6130 sez. A

Tecnico:
Dott. Ing. Antonino Sghonello
Ordine degli Ingegneri della Provincia di Catania n° 6105 sez. A

Scopo:
- IMPIANTO UTENTE -
TRINCEE E ATTRAVERSAMENTI CAVI MT - TIPICI

Scale:
1:1.000

Nome DEL FILE:
C22011S05-PD-EE-29-01


Allegato:
3/5

Fase:
A0


Linea:
DEFINITIVO

Il presente documento è di proprietà della ANTEX GROUP S.p.A.
È vietata la circolazione e l'uso a terzi senza il permesso scritto della società.
La società tutela i propri diritti e ogni altro diritto.

PONTE STRADALE

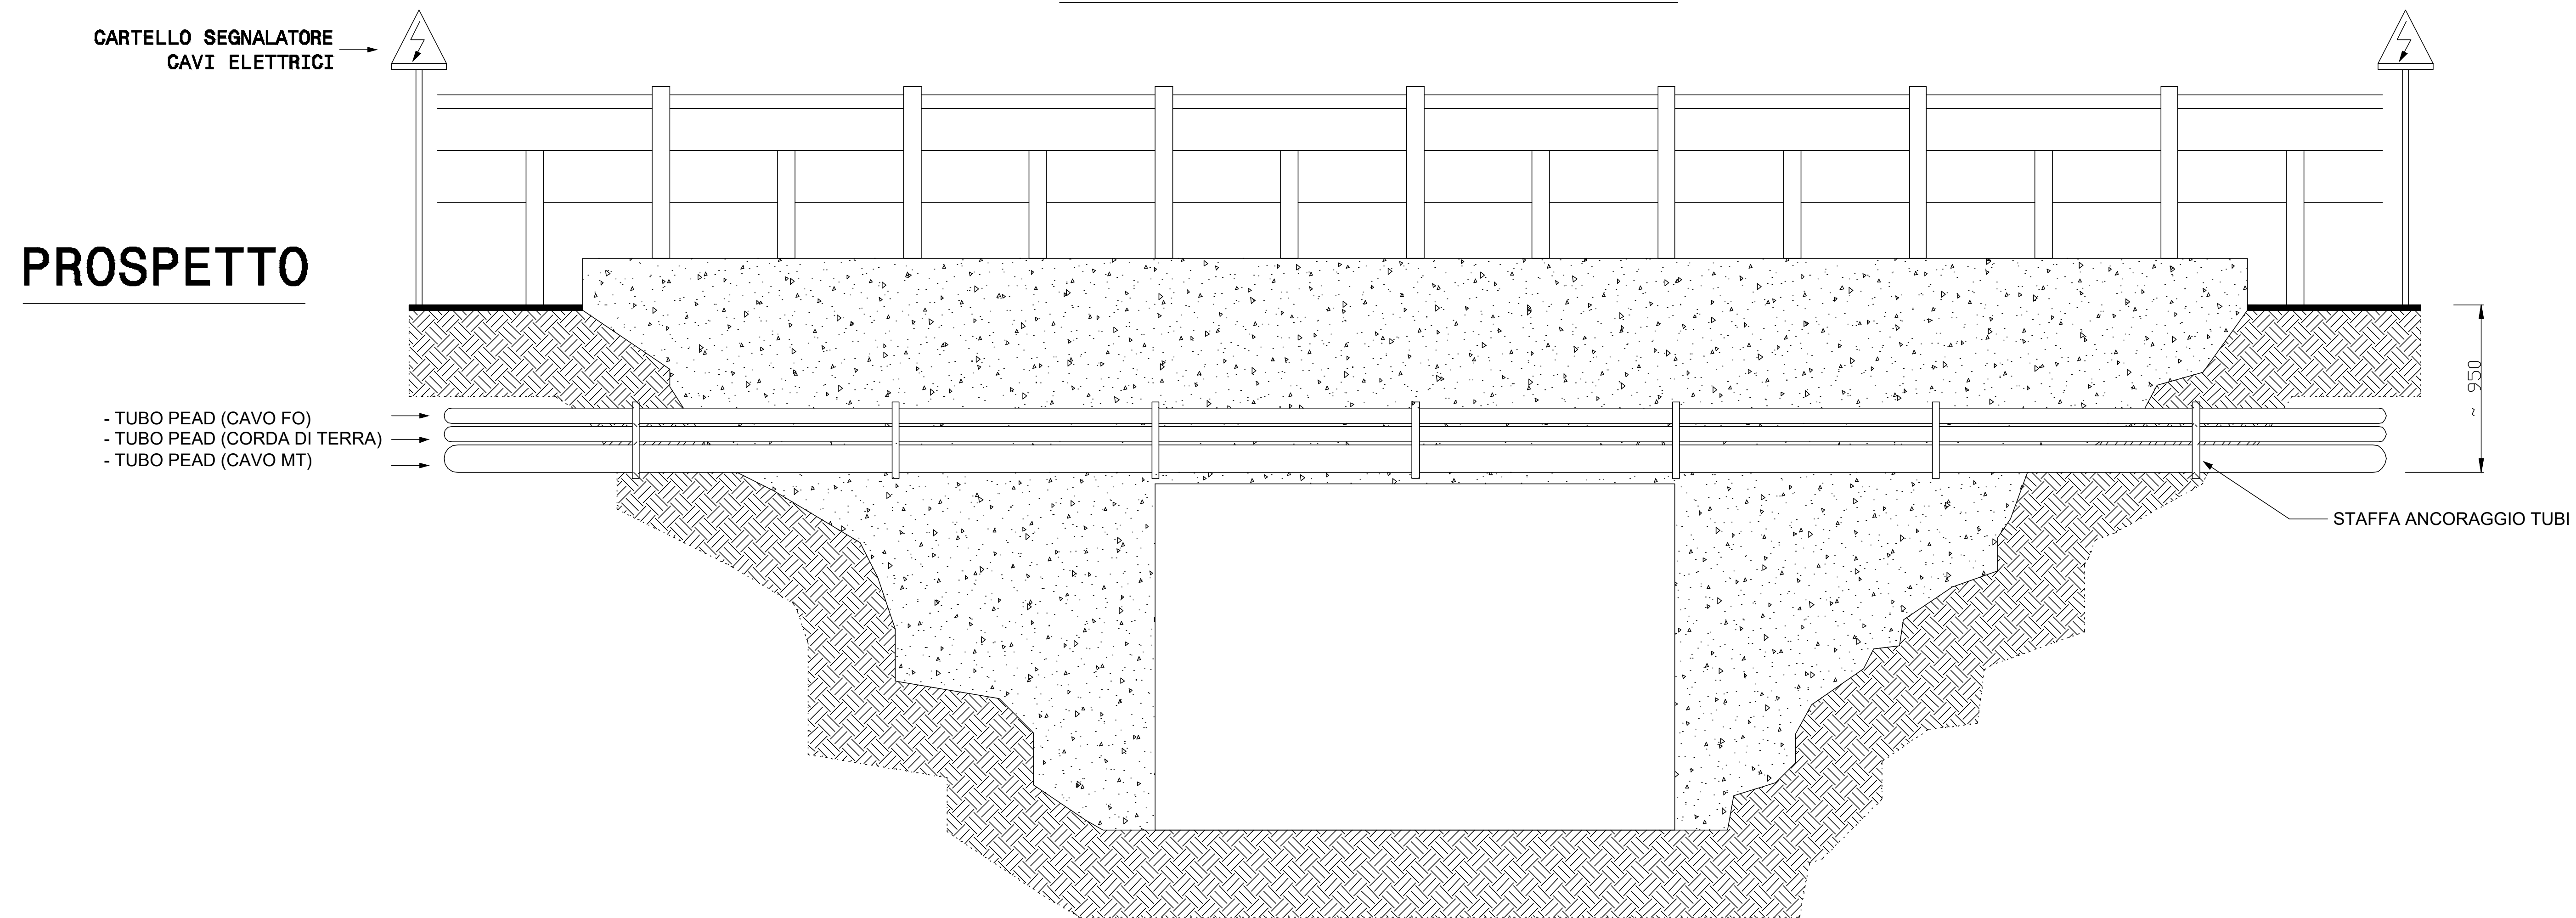

PIANTA

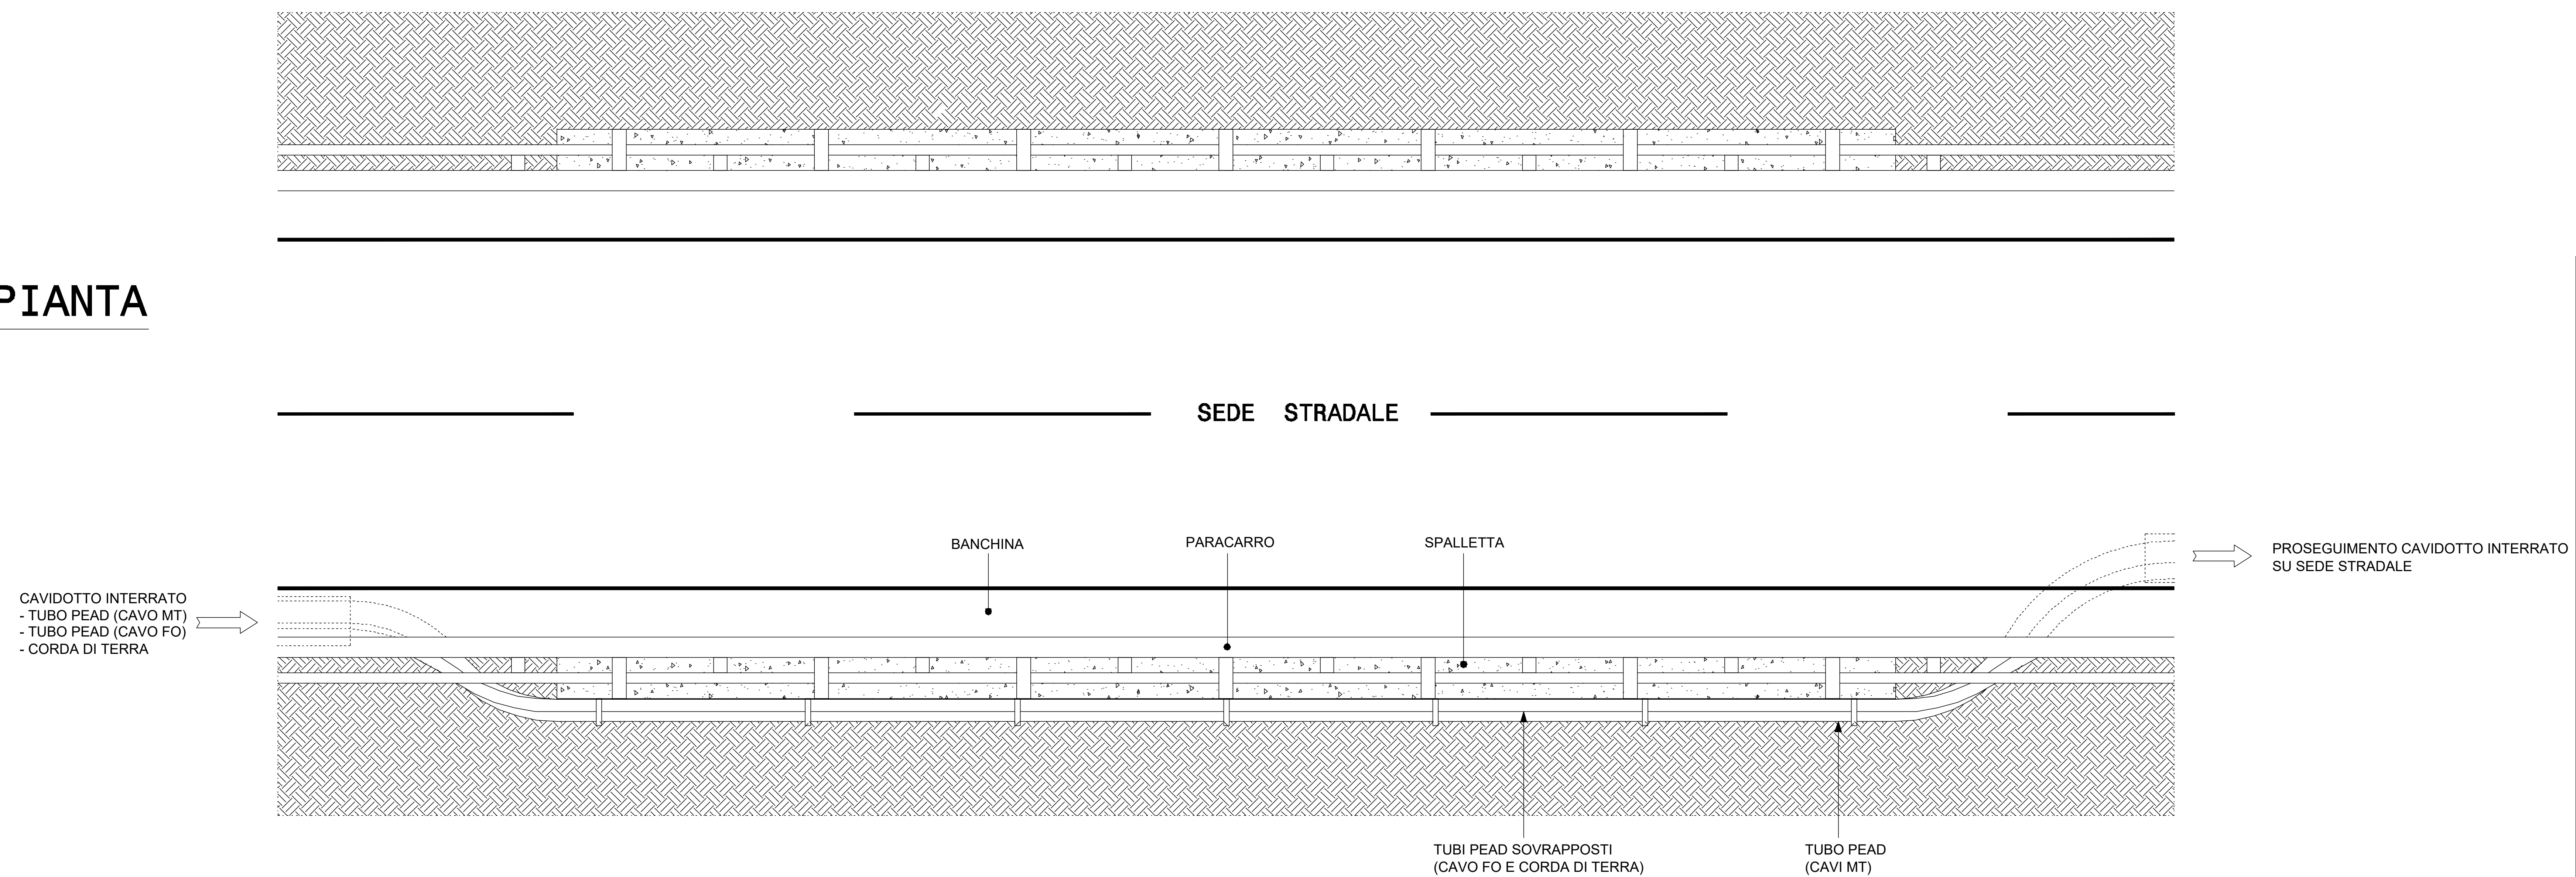

REGIONE PUGLIA
Città Metropolitana di Bari

COMUNE DI SANTERAMO IN COLLE



REV.	DESCRIZIONE	DATA	REDATTO	CONTROL.	APPROV.
1	EMISSIONE PER ENTI ESTERNI	25/11/22	SONORELLI A.	FURINO C.	NASTASI A.
0	EMISSIONE PER COMMENTI	16/11/22	SONORELLI A.	FURINO C.	NASTASI A.

Comititante:

IBERDROLA RENEVABLES ITALIA S.p.A.

Sette luglio in Firenze dell'Industria, 40, 00144, Roma
Partita I.V.A. 06937481008 - PEC: iberdro@iberdro.it
Società di Proprietà:

Antex Group

Via Jonio, 16 - Loc. Belvedere - 86100 Striano (BN) Tel. 0831.1663408
web: www.iberdro.it - email: iberdro@iberdro.it

Progetto:

PARCO EOLICO "SANTERAMO"

Progettista/Resp. Tecnico:

Dott. Ing. Cesare Fumo
Ordine degli Ingegneri
della Provincia di Catania
n° 6130 sez. A

Progettista Elettrico:

Dott. Ing. Antonino Sghonello
Ordine degli Ingegneri
della Provincia di Catania
n° 6105 sez. A

Tecnico:

- IMPIANTO UTENTE -
TRINCEE E ATTRAVERSAMENTI CAVI MT - TIPICI

Scala:

1:1.000

Nome DEL FILE:

C22011S05-PD-EE-29-01

Allegato:

4/5

Fase:

A0


Livello:

DEFINITIVO

Il presente documento è di proprietà della ANTEX GROUP S.p.A.
È vietata la ristampa o l'uso non autorizzato senza il permesso scritto dello scrivente.
La società tiene i propri diritti e ogni altro diritto.


MACCHINA SPINGITUBO

SEZIONE TIPO "I"
CAVIDOTTO DA REALIZZARE MEDIANTE TRIVELLAZIONE ORIZZONTALE CONTROLLATA - VISTA LATERALE -

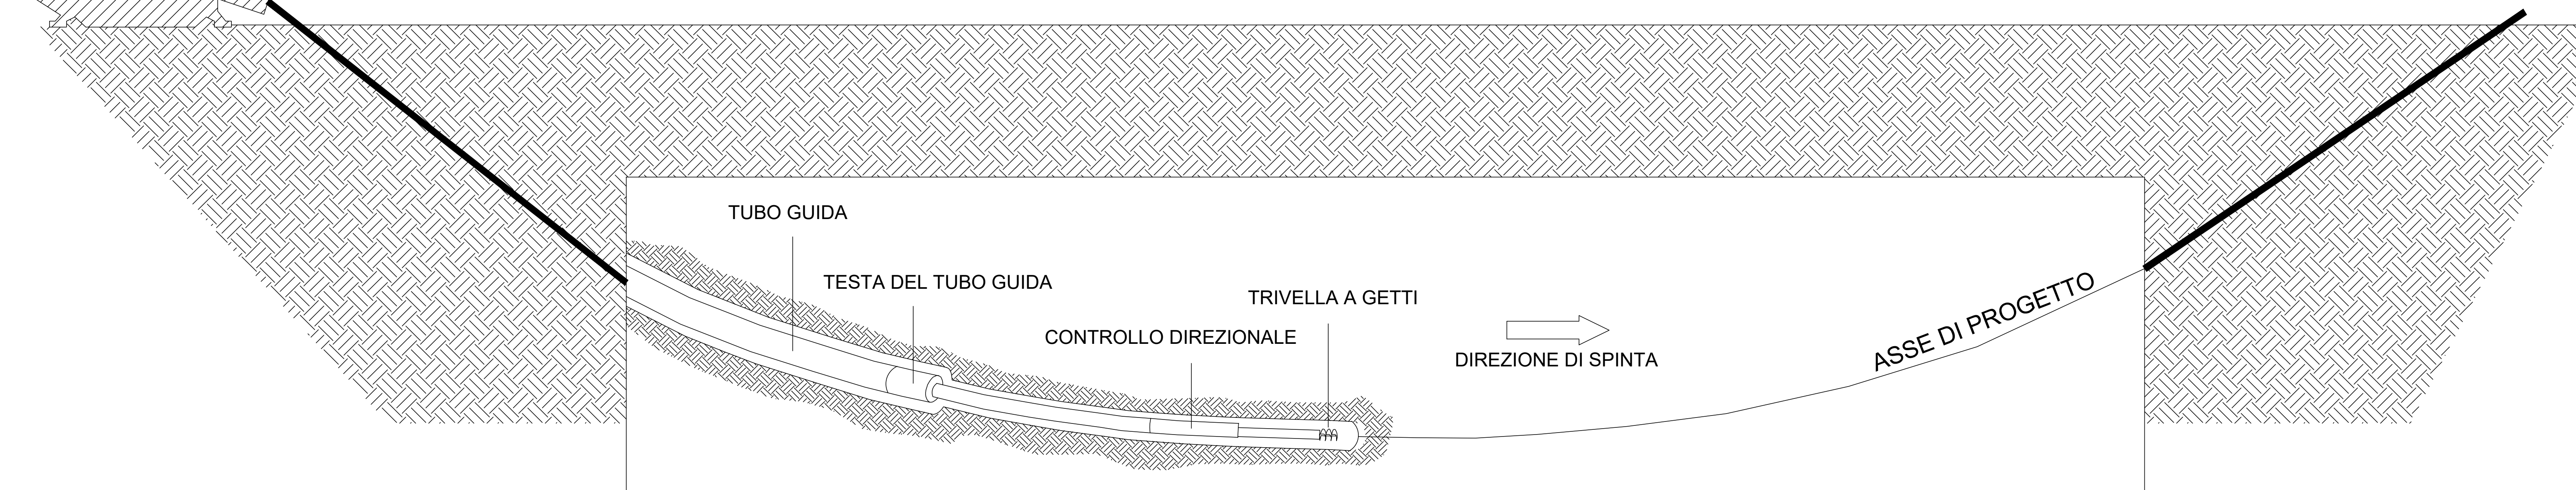

TUBO CORRUGATO

SEZIONE TIPO "I"
CAVIDOTTO REALIZZATO MEDIANTE TRIVELLAZIONE ORIZZONTALE CONTROLLATA - VISTA LATERALE -

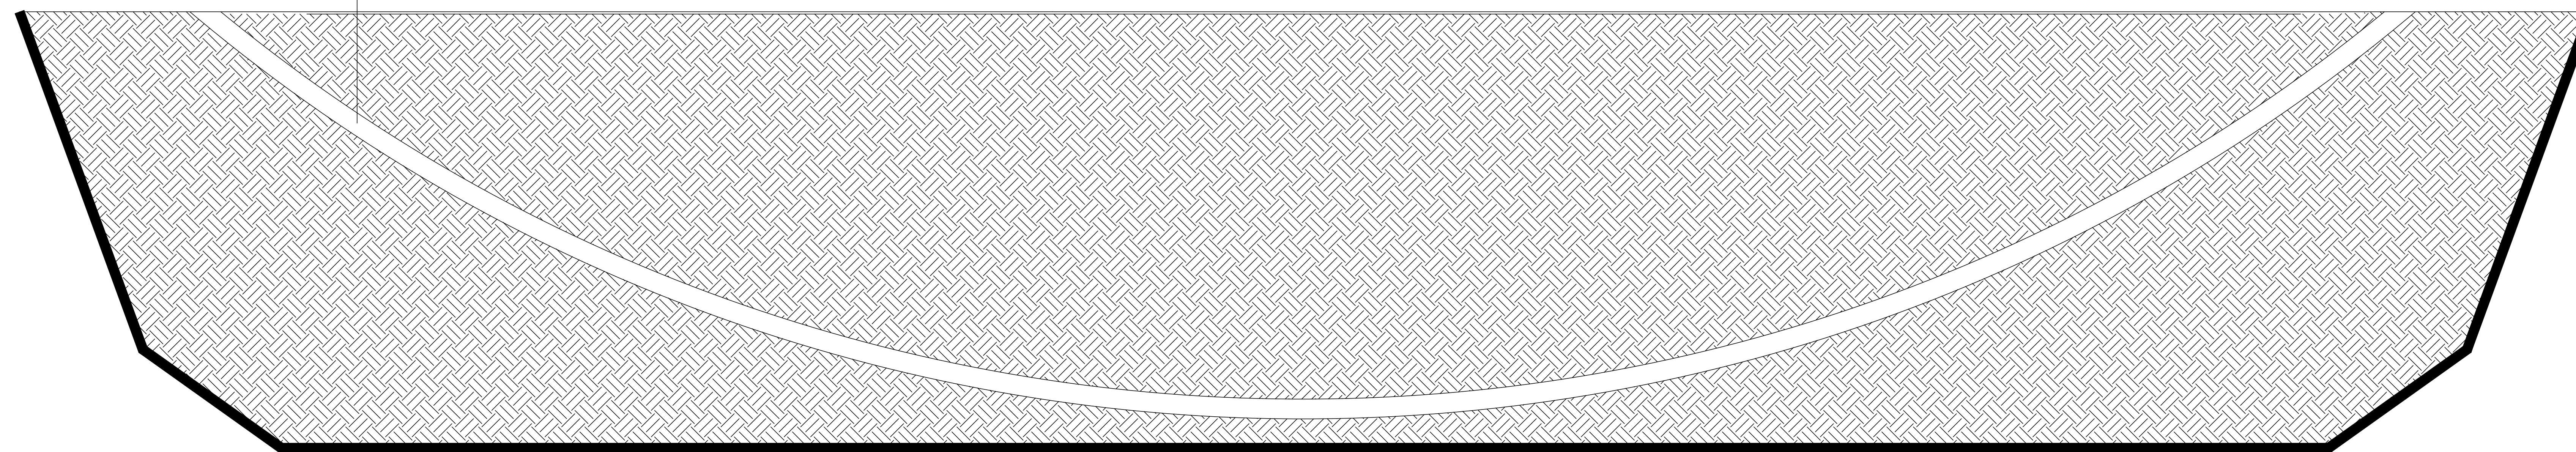

REGIONE PUGLIA
Città Metropolitana di Bari

COMUNE DI SANTERAMO IN COLLE



1	EMISSIONE PER ENTI ESTERNI	25/11/22	SONDROLO A	FURNO C.	NASTASI A.
0	EMISSIONE PER COMMENTI	16/11/22	SONDROLO A	FURNO C.	NASTASI A.
REV.	DESCRIZIONE	DATA	REDATTO	CONTROLLO	APPROV.

Comittente:
IBERDROLA RENOVABLES ITALIA S.p.A.

Sette luglio in Piazze dell'Industria, 40, 00144, Roma
Partita IVA: 06927481008 - PEC: iberdro@iberdro.it
Società di Progettazione

Antex group
Via Jonio, 16 - Loc. Belvedere - 86100 Striano (SR) Tel. 0931.1663409
web: www.iberdro.it - mail: iberdro@iberdro.it

Progetto: **PARCO EOLICO "SANTERAMO"**

Progettista Elettrico:
Dott. Ing. Cesare Fumo
Ordine degli Ingegneri
della Provincia di Catania
n° 6130 sez. A

Tecnico:
Dott. Ing. Antonino Sghonello
Ordine degli Ingegneri
della Provincia di Catania
n° 6105 sez. A

Scala: 1:1.000
Nome FILE: C22011S05-PD-EE-29-01
Allegato: 5/5
Filo: A0
Livello: **DEFINITIVO**

Il presente documento è di proprietà della ANTEX GROUP s.r.l.
È vietata la circolazione e l'uso a terzi senza il permesso scritto dello suddetto.
La società tiene i propri diritti a ogni titolo.