

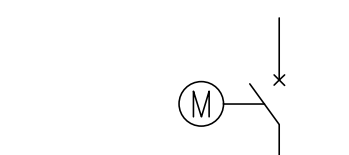
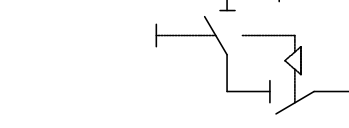
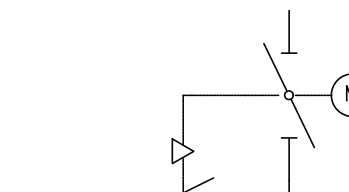



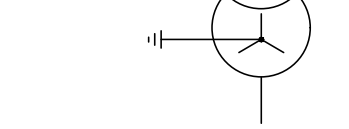

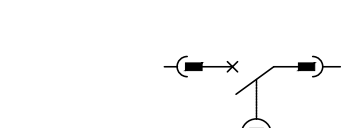
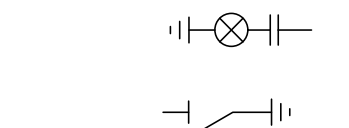
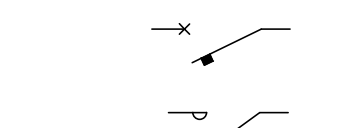
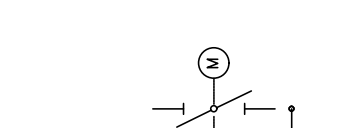
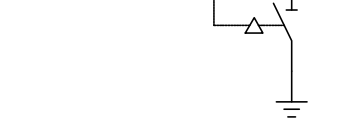
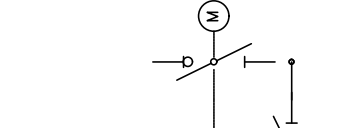

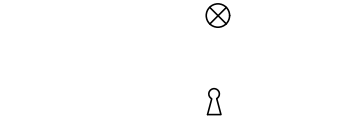
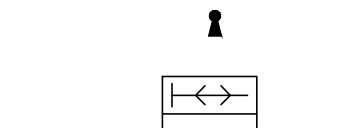


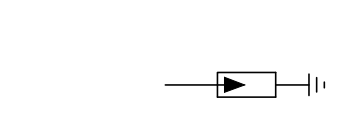


LEGENDA

-  INTERRUTTORE AT CON COMANDO MOTORIZZATO
-  SEZIONATORE MANUALE AT CON INTERBLOCCO LAME DI TERRA
-  SEZIONATORE MOTORIZZATO ROTATIVO AT CON INTERBLOCCO LAME DI TERRA
-  SCARICATORE
-  TRASFORMATORE DI TENSIONE
-  TRASFORMATORE DI CORRENTE
-  TRASFORMATORE DI POTENZA (COMUTATORE SOTTO CARICO MOTORIZZATO)
-  TRASFORMATORE SERVIZI AUSILIARI
-  GENERATORE ASINCRONO
-  FUSIBILE
-  INTERRUTTORE MT ASPORTABILE CON COMANDO MOTORIZZATO
-  INDICATORE CAPACITIVO PRESENZA TENSIONE
-  LAME DI MESSA A TERRA
-  INTERRUTTORE AUTOMATICO
-  CONTATTORE DI MANOVRA
-  SEZIONATORE ROTATIVO CON MESSA A TERRA
-  SEZIONATORE ROTATIVO SOTTOCARICO CON MESSA A TERRA
-  LAMPADA DI SEGNALAZIONE
-  BLOCCO A CHIAVE, CHIAVE LIBERA IN APERTO
-  BLOCCO A CHIAVE, CHIAVE LIBERA IN CHIUSO
-  CONTATORE DI ENERGIA ATTIVA/REATTIVA ENTRANTE-USCENTE PER MISURE FISCALI

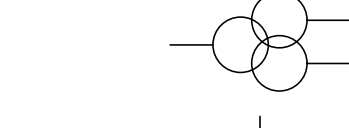

REGIONE PUGLIA
Città Metropolitana di Bari

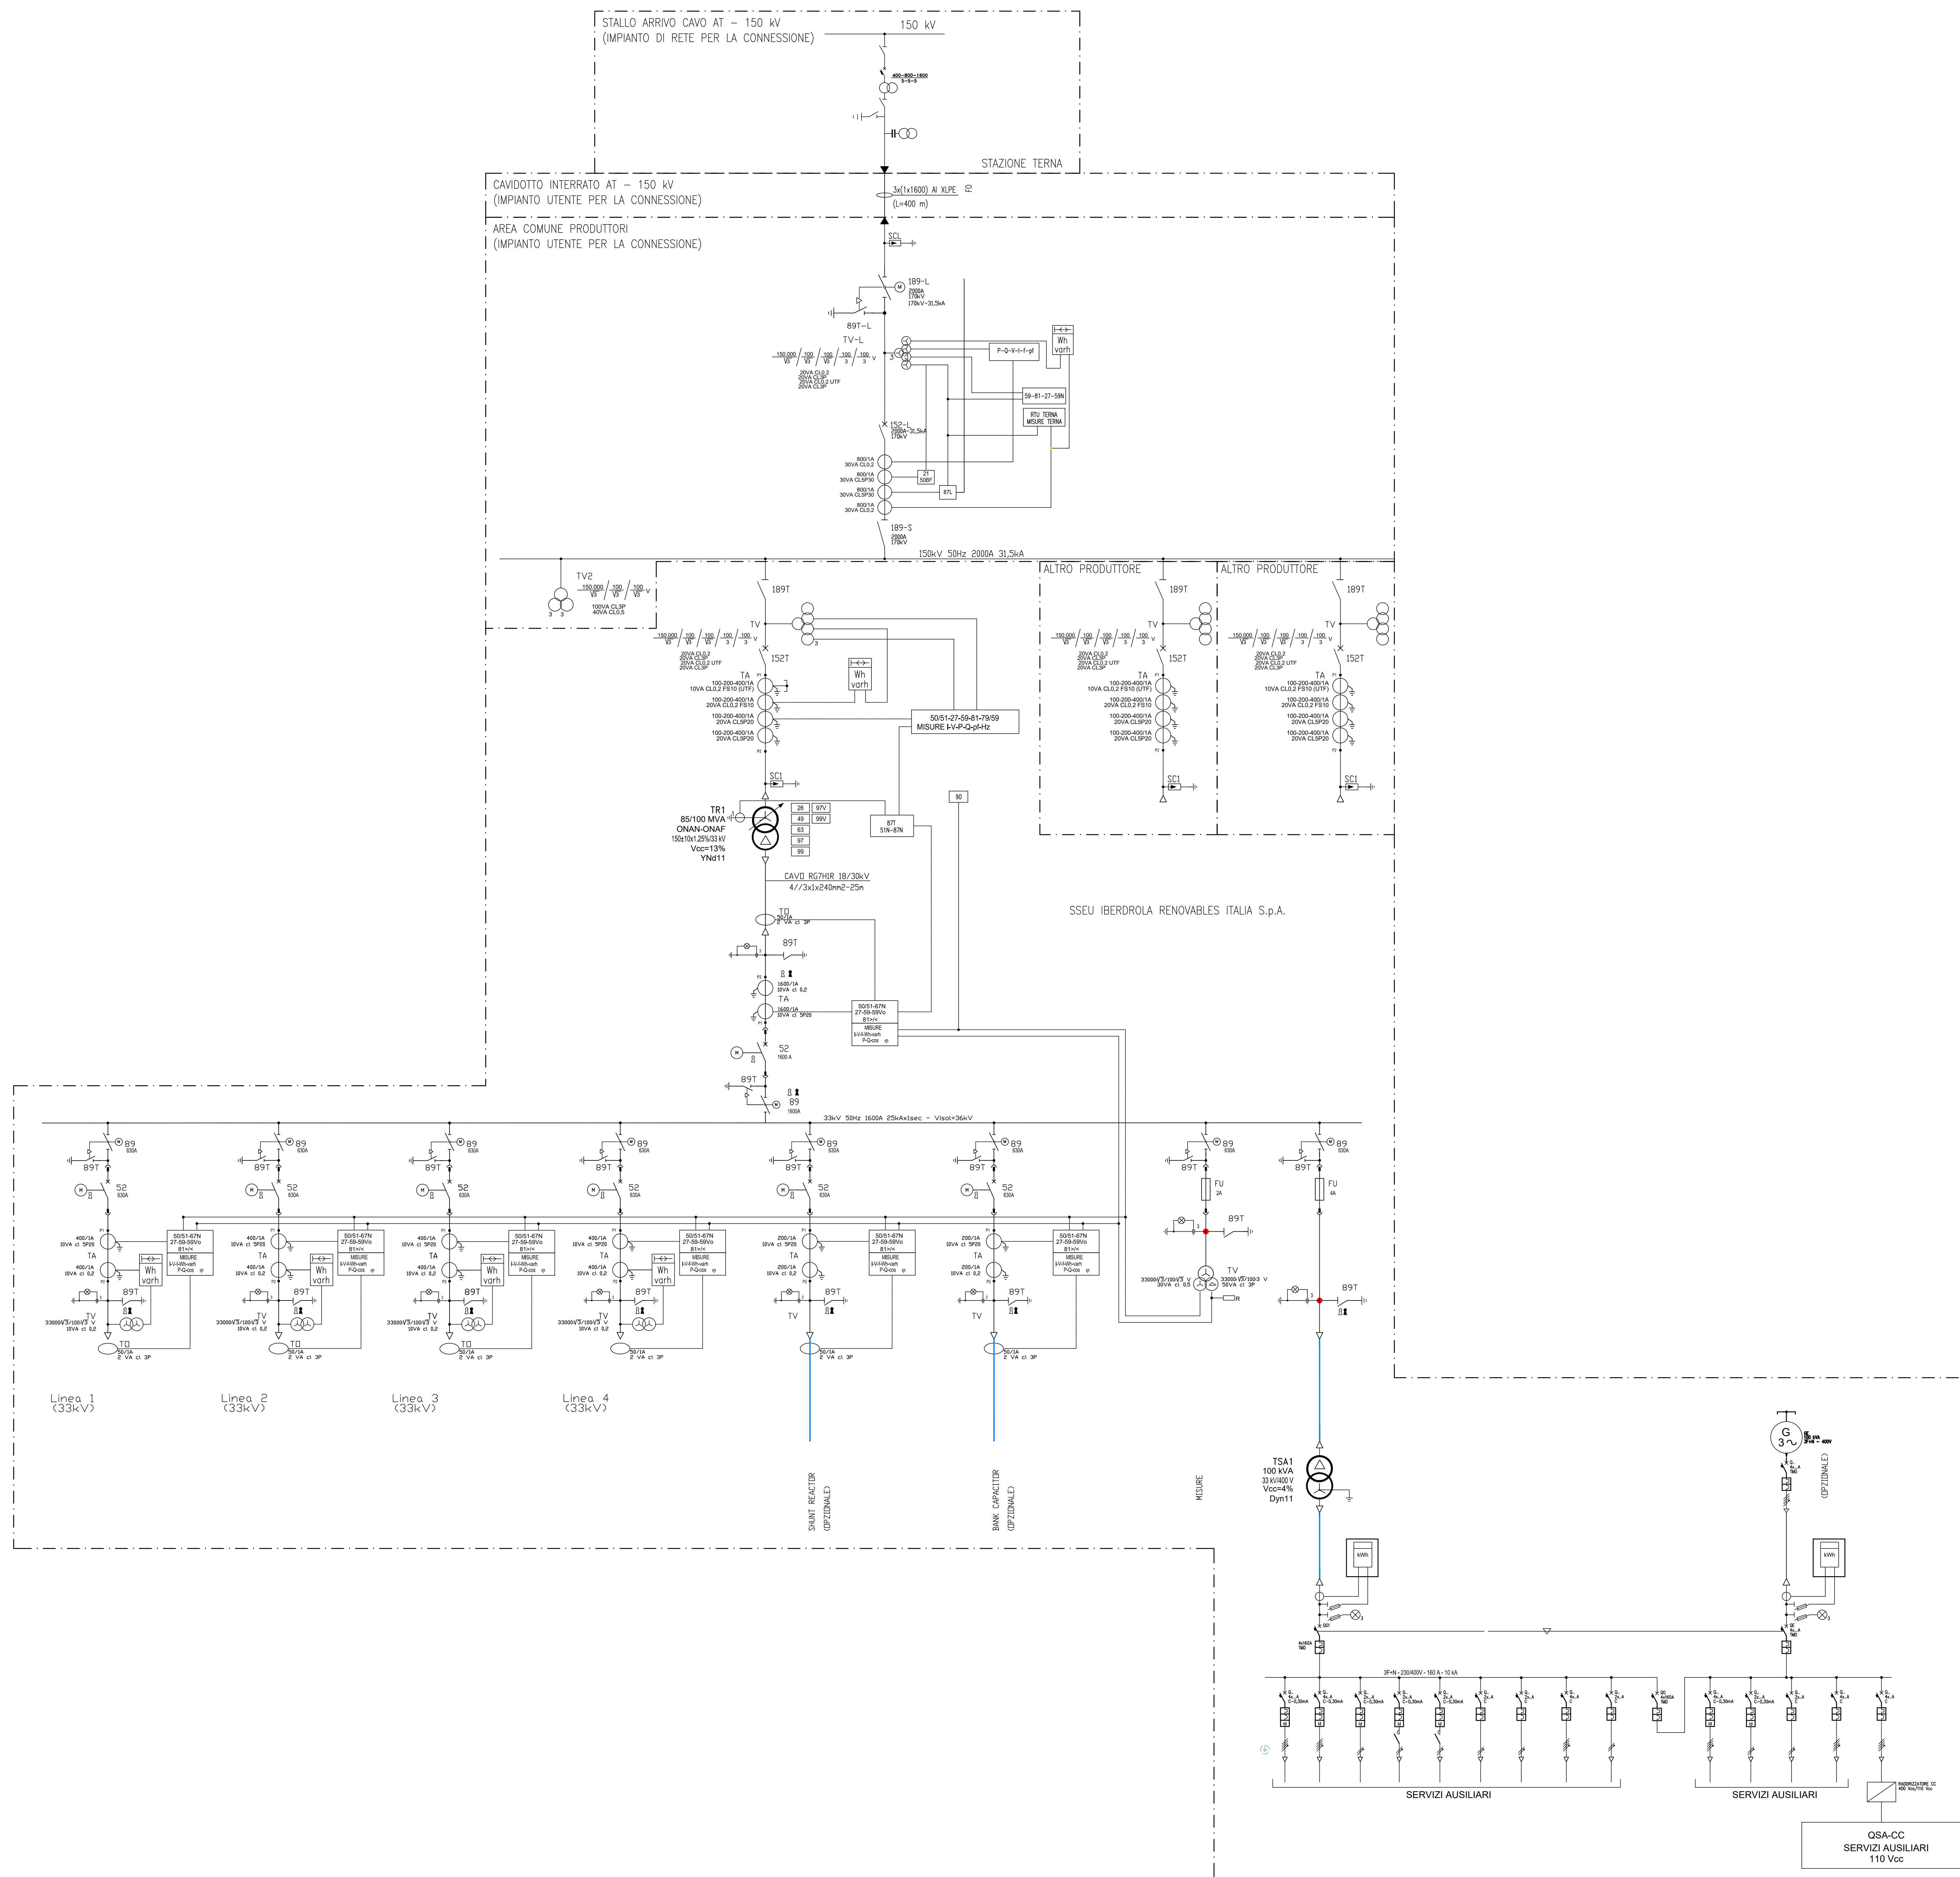COMUNE DI SANTERAMO IN COLLE



1	EMISSIONE PER ENTI ESTERNI	25/11/22	SONORELLI A	FURNO C.	NASTASI A.
0	EMISSIONE PER COMMENTI	16/11/22	SONORELLI A	FURNO C.	NASTASI A.
REV	DESCRIZIONE	DATA	REDATTO	CONTROL.	APPROV.

Comitente:
IBERDROLA RENOVABLES ITALIA S.p.A.

Sette Isole in Piazze dell'Industria, 40, 00144, Roma
Partita I.V.A. 06927481008 - PEC: iberdro@iberdrovitalia.it
Società di Progettazione: **Antex group**

Progetto: **PARCO EOLICO "SANTERAMO"**

Progettista Elettrico: **Dott. Ing. Antonio Sighonello**
Ordine degli Ingegneri della Provincia di Catania n° 6105 sez. A

Schema: **SCHEMA ELETTRICO UNIFILARE SSEU, AREA COMUNE E RTN**

Scale: 1:1.000
Nome GG./FILE: C22011505-PD-OC-35-01
Allegato: 1/1
Fase: A0
Livello: **DEFINITIVO**

Il presente documento è di proprietà della ANTEX GROUP S.p.A.
E' vietata la ristampa o l'uso non autorizzato senza il permesso scritto della società.
La società tiene i propri diritti a ogni titolo.