PROFILO NV29
SEZIONE 29
PROGRESSIVA 458.18

RIPORTO
A1 8.65 mq.
A2 0.39 mq.
Totale: 9.03 mq.
STERRO
B1 1.53 mq.
BINDER
C1 0.35 mq.
BASE
D1 0.71 mq.
GRANULARE
E1 2.88 mq.
VEGETALE
F1 0.28 mq.
F2 0.49 mq.
Totale: 0.77 mq.
semina
n1 1.06 nl.
n2 3.77 nl.
Totale: 4.83 nl.

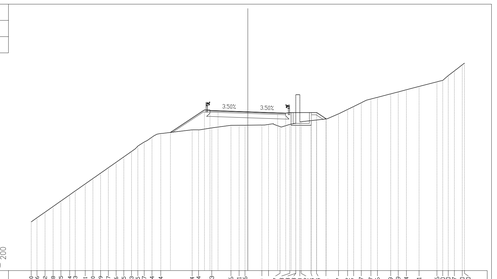

PROFILO NV29
SEZIONE 30
PROGRESSIVA 473.84

RIPORTO
A1 7.84 mq.
A2 0.47 mq.
Totale: 8.31 mq.
STERRO
B1 1.50 mq.
BINDER
C1 0.35 mq.
BASE
D1 0.70 mq.
GRANULARE
E1 2.90 mq.
VEGETALE
F1 0.26 mq.
F2 0.41 mq.
Totale: 0.67 mq.
semina
n1 0.91 nl.
n2 3.21 nl.
Totale: 4.12 nl.

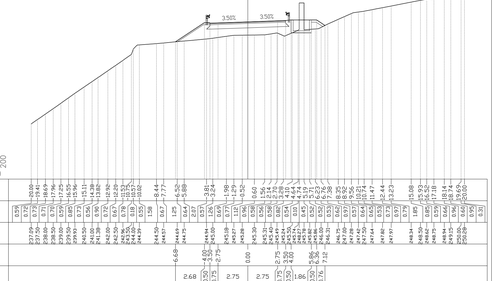

PROFILO NV29
SEZIONE 31
PROGRESSIVA 477.21

RIPORTO
A1 7.94 mq.
A2 0.31 mq.
Totale: 8.25 mq.
STERRO
B1 0.50 mq.
BINDER
C1 0.35 mq.
BASE
D1 0.70 mq.
GRANULARE
E1 2.90 mq.
VEGETALE
F1 0.28 mq.
F2 0.40 mq.
Totale: 0.68 mq.
semina
n1 0.60 nl.
n2 3.28 nl.
Totale: 3.88 nl.

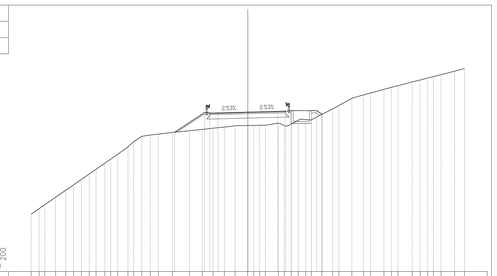

PROFILO NV29
SEZIONE 32
PROGRESSIVA 480.58

RIPORTO
A1 8.16 mq.
A2 0.12 mq.
Totale: 8.28 mq.
STERRO
B1 0.57 mq.
BINDER
C1 0.35 mq.
BASE
D1 0.70 mq.
GRANULARE
E1 2.88 mq.
VEGETALE
F1 0.13 mq.
F2 0.47 mq.
Totale: 0.60 mq.
semina
n1 0.25 nl.
n2 3.57 nl.
Totale: 3.82 nl.

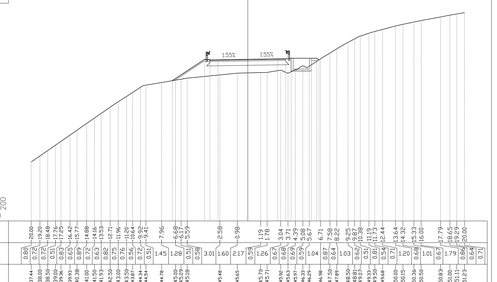

PROFILO NV29
SEZIONE 33
PROGRESSIVA 500.00

RIPORTO
A1 4.86 mq.
STERRO
B1 1.40 mq.
B2 0.81 mq.
Totale: 2.21 mq.
BINDER
C1 0.34 mq.
BASE
D1 0.71 mq.
GRANULARE
E1 2.88 mq.
VEGETALE
F1 0.68 mq.
F2 0.38 mq.
Totale: 1.06 mq.
semina
n1 1.60 nl.
n2 2.85 nl.
Totale: 4.45 nl.

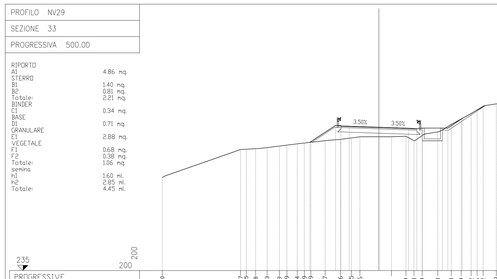

PROFILO NV29
SEZIONE 34
PROGRESSIVA 516.99

RIPORTO
A1 0.67 mq.
A2 0.01 mq.
B2 0.03 mq.
Totale: 0.71 mq.
STERRO
B1 1.21 mq.
B2 0.02 mq.
B3 0.11 mq.
B4 6.50 mq.
Totale: 7.84 mq.
BINDER
C1 0.35 mq.
BASE
D1 0.70 mq.
GRANULARE
E1 2.84 mq.
VEGETALE
F1 1.15 mq.
F2 0.35 mq.
Totale: 1.50 mq.
semina
n1 4.38 nl.
n2 2.68 nl.
Totale: 7.06 nl.

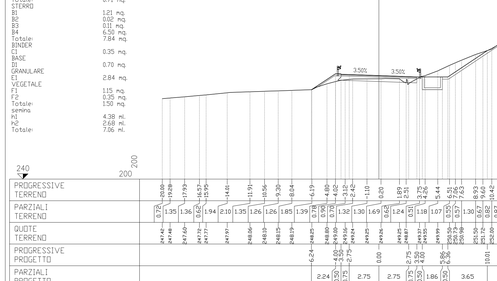

PROFILO NV29
SEZIONE 35
PROGRESSIVA 520.00

RIPORTO
A1 0.24 mq.
STERRO
B1 2.66 mq.
B2 5.63 mq.
Totale: 8.29 mq.
BINDER
C1 0.34 mq.
BASE
D1 0.70 mq.
GRANULARE
E1 2.85 mq.
VEGETALE
F1 0.92 mq.
F2 0.23 mq.
Totale: 1.15 mq.
semina
n1 3.66 nl.
n2 1.43 nl.
Totale: 5.09 nl.

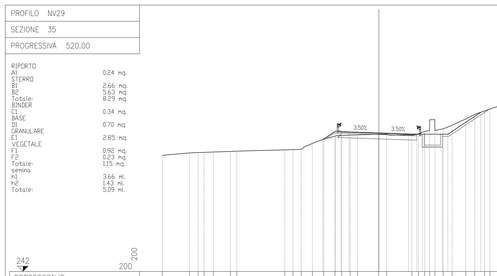

PROFILO NV29
SEZIONE 36
PROGRESSIVA 540.00

RIPORTO
A1 0.04 mq.
STERRO
B1 11.03 mq.
BINDER
C1 0.34 mq.
BASE
D1 0.70 mq.
GRANULARE
E1 2.85 mq.
VEGETALE
F1 0.63 mq.
F2 0.63 mq.
Totale: 0.77 mq.
semina
n1 2.37 nl.
n2 0.50 nl.
Totale: 2.87 nl.

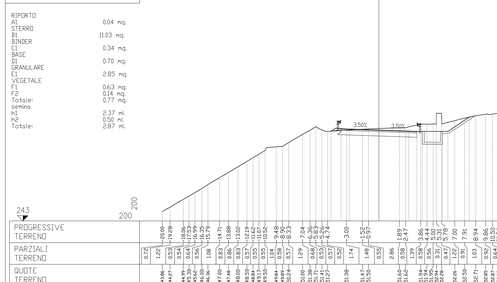

PROFILO NV29
SEZIONE 37
PROGRESSIVA 553.39

STERRO
B1 0.05 mq.
B2 12.95 mq.
Totale: 13.00 mq.
BINDER
C1 0.36 mq.
BASE
D1 0.70 mq.
GRANULARE
E1 2.85 mq.
VEGETALE
F1 0.82 mq.
F2 0.14 mq.
Totale: 0.96 mq.
semina
n1 3.24 nl.
n2 0.13 nl.
Totale: 3.37 nl.

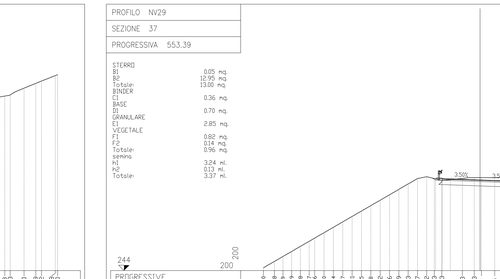

PROFILO NV29
SEZIONE 38
PROGRESSIVA 560.00

STERRO
B1 17.53 mq.
BINDER
C1 0.36 mq.
BASE
D1 0.70 mq.
GRANULARE
E1 2.80 mq.
VEGETALE
F1 1.01 mq.
F2 0.05 mq.
Totale: 1.06 mq.
semina
n1 4.27 nl.
n2 0.52 nl.
Totale: 4.79 nl.

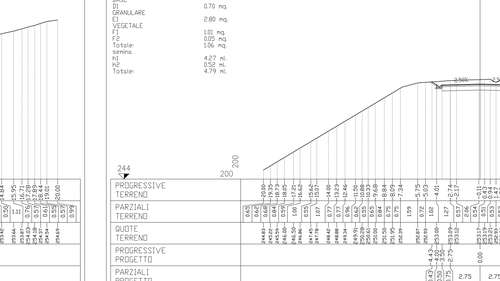

PROFILO NV29
SEZIONE 39
PROGRESSIVA 567.94

STERRO
B1 28.64 mq.
BINDER
C1 0.35 mq.
BASE
D1 0.70 mq.
GRANULARE
E1 2.80 mq.
VEGETALE
F1 1.61 mq.
F2 0.08 mq.
Totale: 1.69 mq.
semina
n1 7.28 nl.
n2 0.72 nl.
Totale: 8.00 nl.

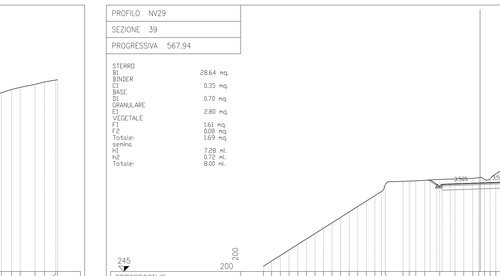

PROFILO NV29
SEZIONE 40
PROGRESSIVA 580.00

STERRO
B1 39.11 mq.
BINDER
C1 0.36 mq.
BASE
D1 0.70 mq.
GRANULARE
E1 2.80 mq.
VEGETALE
F1 2.38 mq.
F2 0.10 mq.
Totale: 2.48 mq.
semina
n1 11.11 nl.
n2 0.82 nl.
Totale: 11.93 nl.

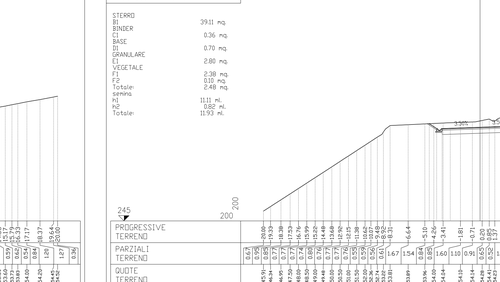

PROFILO NV29
SEZIONE 41
PROGRESSIVA 584.92

STERRO
B1 37.53 mq.
BINDER
C1 0.36 mq.
BASE
D1 0.70 mq.
GRANULARE
E1 2.80 mq.
VEGETALE
F1 2.44 mq.
F2 0.09 mq.
Totale: 2.53 mq.
semina
n1 11.43 nl.
n2 0.81 nl.
Totale: 12.24 nl.

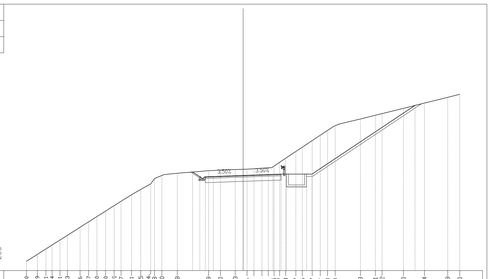

PROFILO NV29
SEZIONE 42
PROGRESSIVA 601.89

RIPORTO
A1 10.74 mq.
STERRO
B1 18.11 mq.
BINDER
C1 0.34 mq.
BASE
D1 0.71 mq.
GRANULARE
E1 2.83 mq.
VEGETALE
F1 1.98 mq.
F2 1.48 mq.
Totale: 3.46 mq.
semina
n1 8.68 nl.
n2 14.29 nl.
Totale: 22.97 nl.

COMMITTENTE:

RFI RETE FERROVIARIA ITALIANA
GRUPPO FERROVIE DELLO STATO ITALIANE

ALTA SORVEGLIANZA:

ITALFERR
GRUPPO FERROVIE DELLO STATO ITALIANE

GENERAL CONTRACTOR:

Consorzio Cociv
Consorzio Collegamenti Integrati Veloci

INFRASTRUTTURE FERROVIARIE STRATEGICHE DEFINITE DALLA LEGGE OBIETTIVO N.443/01

TRATTA A.V./A.C. TERZO VALICO DEI GIOVI
PROGETTO ESECUTIVO

STRADA DI COLLEGAMENTO CANTIERE LIBARNA COP5 E CANTIERE MORIASSI COP4
TRACCIATO PRINCIPALE
SEZIONI TRASVERSALI
TAV.3/5

GENERAL CONTRACTOR	DIRETTORE LAVORI	SCALA:
Consorzio Cociv, Ing. G. Guagnozzi		1:200

COMMESSA	LOTTO	FASE	ENTE	TIPO DOC.	OPERA/DISCIPLINA	PROGR.	REV.
I G 5 1	0 1	E	C V	W 9	N V 2 9 0 2	0 0 3	A

PROGETTAZIONE

Rev.	Descrizione emissione	Redatto	Data	Verificato	Data	Progettista Integratore	Data	IL PROGETTISTA
A00	Prima emissione	Emivia	25/09/2012	Ing. F. Colla	27/09/2012	E. Pagani	28/09/2012	Ing. E. Grisanzio

n. Elab. | Nome File: IG51-01-E-CV-VR-NV-02902-003-A00 | CUP: F81H92000000008

Scala di plot: 1: