PROFILO NV29

SEZIONE 43

PROGRESSIVA 620.00

RIPORTO
A1 10.00 mq.
STERRO
B1 11.16 mq.
BINDER
C1 0.36 mq.
BASE
D1 0.69 mq.
GRANULARE
E1 2.85 mq.
VEGETALE
F1 0.74 mq.
F2 1.11 mq.
Totale- 1.85 mq.
semina
h1 3.05 ml.
h2 14.87 ml.
Totale- 17.92 ml.

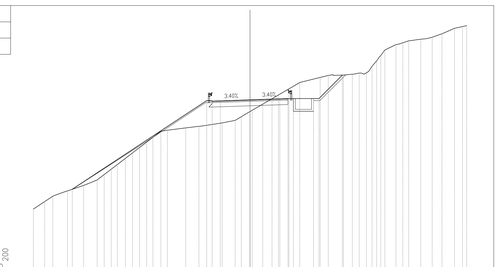

PROFILO NV29

SEZIONE 47

PROGRESSIVA 673.28

STERRO
B1 38.72 mq.
BINDER
C1 0.35 mq.
BASE
D1 0.70 mq.
GRANULARE
E1 2.89 mq.
VEGETALE
F1 1.34 mq.
F2 1.48 mq.
Totale- 1.48 mq.
semina
h1 5.88 ml.
h2 0.19 ml.
Totale- 6.07 ml.

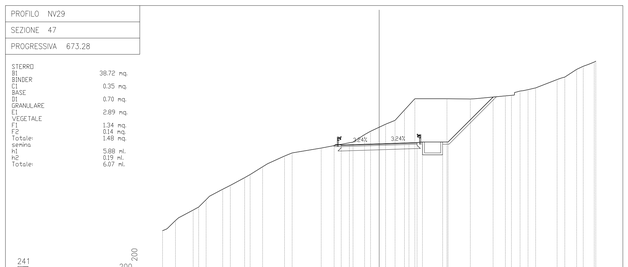

PROFILO NV29

SEZIONE 51

PROGRESSIVA 721.15

RIPORTO
A1 16.98 mq.
A2 0.87 mq.
Totale- 17.45 mq.
STERRO
B1 0.06 mq.
BINDER
C1 0.35 mq.
BASE
D1 0.71 mq.
GRANULARE
E1 2.88 mq.
VEGETALE
F1 0.39 mq.
F2 0.71 mq.
Totale- 1.10 mq.
semina
h1 1.67 ml.
h2 6.28 ml.
Totale- 7.95 ml.

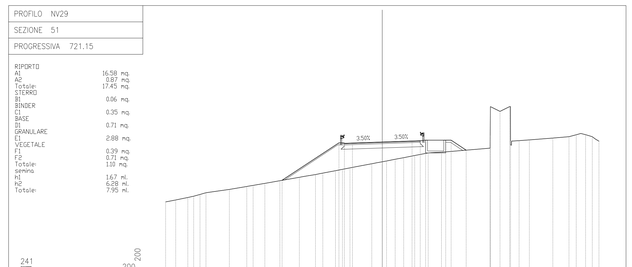

PROFILO NV29

SEZIONE 55

PROGRESSIVA 774.44

RIPORTO
A1 6.06 mq.
STERRO
B1 0.52 mq.
B2 0.11 mq.
Totale- 0.63 mq.
BINDER
C1 0.36 mq.
BASE
D1 0.70 mq.
GRANULARE
E1 2.88 mq.
VEGETALE
F1 0.50 mq.
F2 0.15 mq.
Totale- 0.65 mq.
semina
h1 4.00 ml.
h2 0.06 ml.
Totale- 4.06 ml.

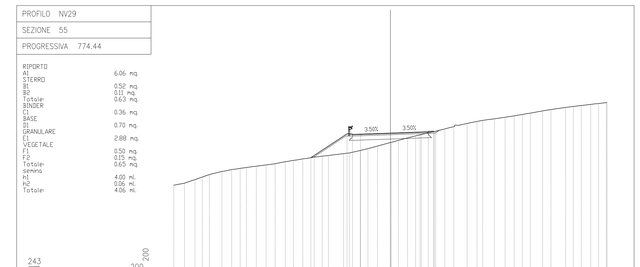

PROFILO NV29

SEZIONE 44

PROGRESSIVA 640.00

RIPORTO
A1 0.77 mq.
STERRO
B1 15.45 mq.
BINDER
C1 0.36 mq.
BASE
D1 0.70 mq.
GRANULARE
E1 2.85 mq.
VEGETALE
F1 1.08 mq.
F2 0.74 mq.
Totale- 1.82 mq.
semina
h1 5.77 ml.
h2 2.56 ml.
Totale- 8.33 ml.

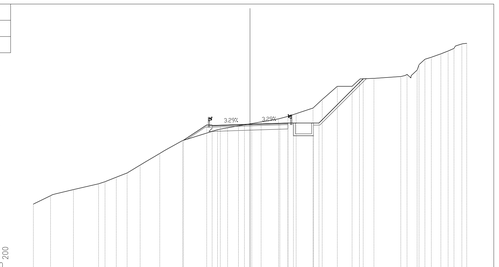

PROFILO NV29

SEZIONE 48

PROGRESSIVA 680.00

STERRO
B1 35.19 mq.
BINDER
C1 0.36 mq.
BASE
D1 0.70 mq.
GRANULARE
E1 2.80 mq.
VEGETALE
F1 1.30 mq.
F2 0.89 mq.
Totale- 1.39 mq.
semina
h1 5.78 ml.
h2 0.87 ml.
Totale- 6.65 ml.

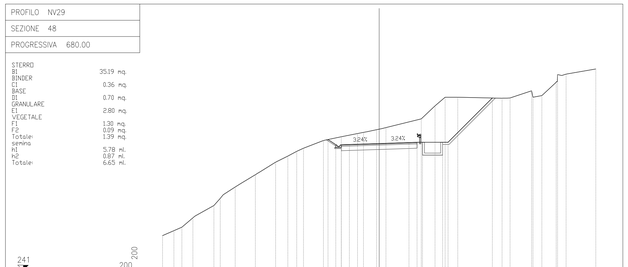

PROFILO NV29

SEZIONE 52

PROGRESSIVA 740.00

RIPORTO
A1 5.35 mq.
STERRO
B1 3.89 mq.
BINDER
C1 0.34 mq.
BASE
D1 0.71 mq.
GRANULARE
E1 2.83 mq.
VEGETALE
F1 0.28 mq.
F2 0.73 mq.
Totale- 1.01 mq.
semina
h1 0.64 ml.
h2 6.14 ml.
Totale- 6.78 ml.

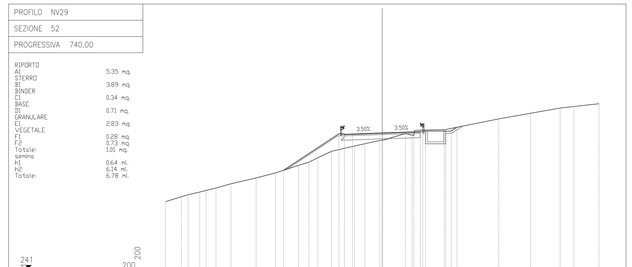

PROFILO NV29

SEZIONE 56

PROGRESSIVA 784.74

STERRO
B1 24.71 mq.
BINDER
C1 0.35 mq.
BASE
D1 0.70 mq.
GRANULARE
E1 2.80 mq.
VEGETALE
F1 0.27 mq.
F2 0.50 mq.
Totale- 0.77 mq.
semina
h1 2.53 ml.
h2 4.82 ml.
Totale- 7.35 ml.

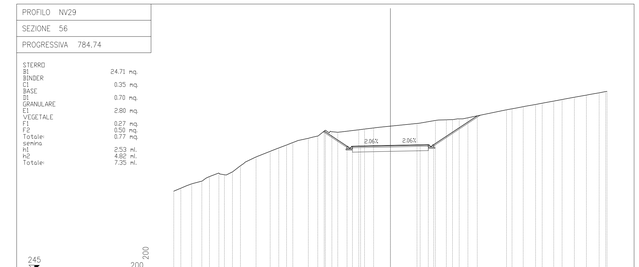

PROFILO NV29

SEZIONE 45

PROGRESSIVA 650.00

RIPORTO
A1 1.75 mq.
STERRO
B1 20.59 mq.
BINDER
C1 0.35 mq.
BASE
D1 0.70 mq.
GRANULARE
E1 2.85 mq.
VEGETALE
F1 1.41 mq.
F2 0.63 mq.
Totale- 2.04 mq.
semina
h1 6.35 ml.
h2 5.64 ml.
Totale- 11.74 ml.

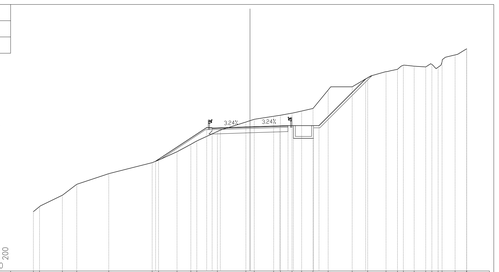

PROFILO NV29

SEZIONE 49

PROGRESSIVA 696.56

RIPORTO
A1 25.84 mq.
STERRO
B1 3.14 mq.
BINDER
C1 0.35 mq.
BASE
D1 0.70 mq.
GRANULARE
E1 2.89 mq.
VEGETALE
F1 0.65 mq.
F2 1.13 mq.
Totale- 1.78 mq.
semina
h1 2.26 ml.
h2 10.76 ml.
Totale- 13.02 ml.

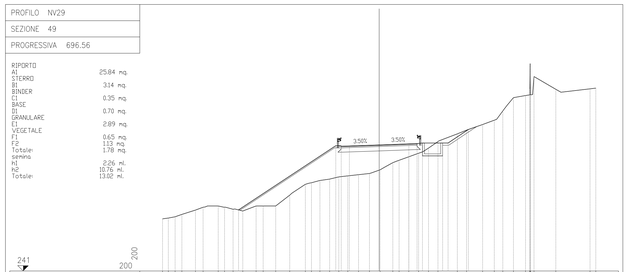

PROFILO NV29

SEZIONE 53

PROGRESSIVA 745.73

RIPORTO
A1 6.20 mq.
A2 0.12 mq.
Totale- 6.32 mq.
STERRO
B1 0.55 mq.
B2 2.25 mq.
Totale- 2.80 mq.
BINDER
C1 0.34 mq.
BASE
D1 0.70 mq.
GRANULARE
E1 2.90 mq.
VEGETALE
F1 0.23 mq.
F2 0.86 mq.
Totale- 1.09 mq.
semina
h1 0.30 ml.
h2 7.74 ml.
Totale- 8.04 ml.

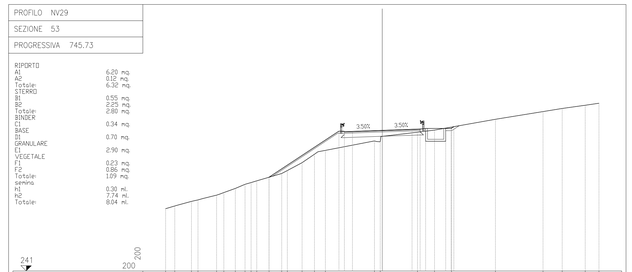

PROFILO NV29

SEZIONE 46

PROGRESSIVA 660.00

RIPORTO
A1 0.75 mq.
STERRO
B1 31.49 mq.
BINDER
C1 0.36 mq.
BASE
D1 0.70 mq.
GRANULARE
E1 2.85 mq.
VEGETALE
F1 1.40 mq.
F2 0.74 mq.
Totale- 1.74 mq.
semina
h1 6.35 ml.
h2 2.76 ml.
Totale- 8.86 ml.

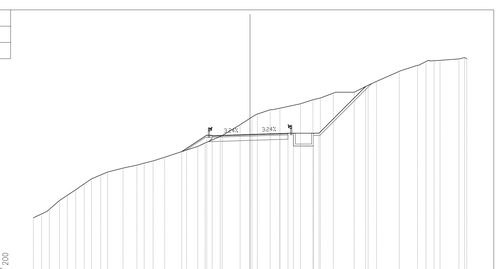

PROFILO NV29

SEZIONE 50

PROGRESSIVA 700.00

RIPORTO
A1 34.42 mq.
BINDER
C1 0.36 mq.
BASE
D1 0.70 mq.
GRANULARE
E1 2.89 mq.
VEGETALE
F1 0.33 mq.
F2 1.09 mq.
Totale- 1.42 mq.
semina
h1 1.23 ml.
h2 9.55 ml.
Totale- 10.78 ml.

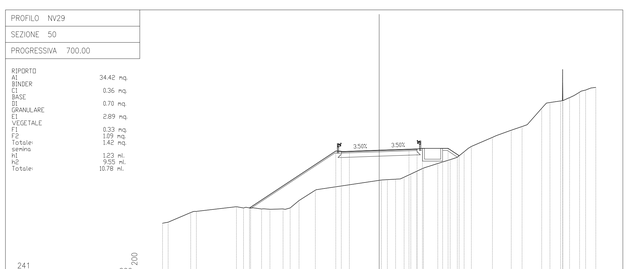

PROFILO NV29

SEZIONE 54

PROGRESSIVA 760.00

RIPORTO
A1 32.23 mq.
BINDER
C1 0.35 mq.
BASE
D1 0.71 mq.
GRANULARE
E1 2.88 mq.
VEGETALE
F1 1.39 mq.
F2 0.24 mq.
Totale- 1.63 mq.
semina
h1 12.78 ml.
h2 1.44 ml.
Totale- 14.22 ml.

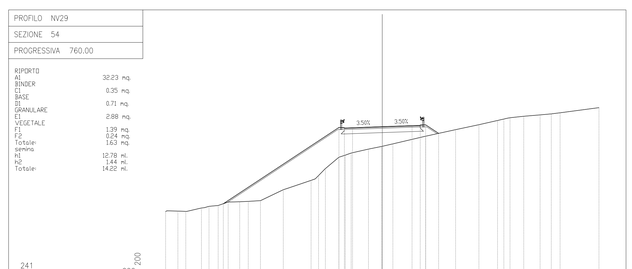

COMMITTENTE:

RFI
RETE FERROVIARIA ITALIANA
GRUPPO FERROVIE DELLO STATO ITALIANE

ALTA SORVEGLIANZA:

ITALFERR
GRUPPO FERROVIE DELLO STATO ITALIANE

GENERAL CONTRACTOR:

Consorzio Cooperativo Costruzioni
Consorzio Collegamenti Integrati Veloci

INFRASTRUTTURE FERROVIARIE STRATEGICHE DEFINITE DALLA LEGGE OBIETTIVO N.443/01

TRATTA A.V./A.C. TERZO VALICO DEI GIOVI
PROGETTO ESECUTIVO

STRADA DI COLLEGAMENTO CANTIERE LIBARNA COP5 E CANTIERE MORIASSI COP4
TRACCIATO PRINCIPALE
SEZIONI TRASVERSALI
TAV.4/5

GENERAL CONTRACTOR	DIRETTORE LAVORI	SCALA:
Consorzio Cociv Ing. G. Guagnozzi		1:200

COMMESSA	LOTTO	FASE	ENTE	TIPO DOC.	OPERA/DISCIPLINA	PROGR.	REV.
I G 5 1	0 1	E	C V	W 9	N V 2 9 0 2	0 0 4	A

PROGETTAZIONE

Rev.	Descrizione emissione	Redatto	Data	Verificato	Data	Progettista integratore	Data	IL PROGETTISTA
A00	Prima emissione	Envia	25/09/2012	Ing. F. Colla	27/09/2012	E. Pagani	28/09/2012	Ing. E. Ghisolfi

n. Elab.

Nome File: IG51-01-E-CV-WR-NV2902-004-A00
CUP: F81H92000000008

Scala di plot: 1: