PROFILO NV29
SEZIONE 57
PROGRESSIVA 795.04

STERRO
B1 24.59 mq.
BINDER
C1 0.34 mq.
BASE
B1 0.70 mq.
GRANULARE
E1 2.80 mq.
VEGETALE
F1 0.13 mq.
F2 0.65 mq.
Totale= 0.78 mq.
semina 1.21 ml.
h1 6.05 ml.
h2 7.26 ml.

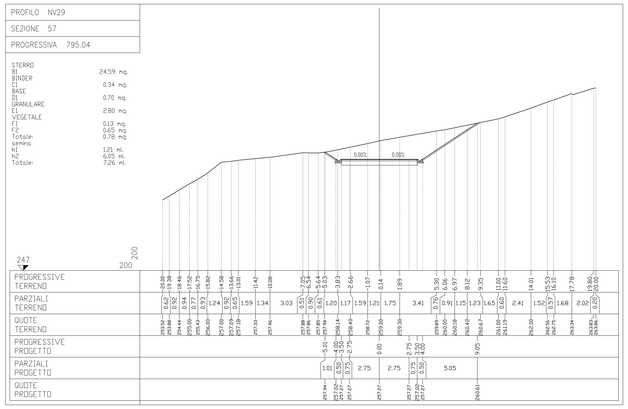

PROGRESSIVE TERRENO
PARZIALI TERRENO
QUOTE TERRENO
PROGRESSIVE PROGETTO
PARZIALI PROGETTO
QUOTE PROGETTO

PROFILO NV29
SEZIONE 58
PROGRESSIVA 800.00

STERRO
B1 23.62 mq.
BINDER
C1 0.35 mq.
BASE
B1 0.69 mq.
GRANULARE
E1 2.81 mq.
VEGETALE
F1 0.13 mq.
F2 0.60 mq.
Totale= 0.73 mq.
semina 1.30 ml.
h1 5.97 ml.
h2 7.27 ml.

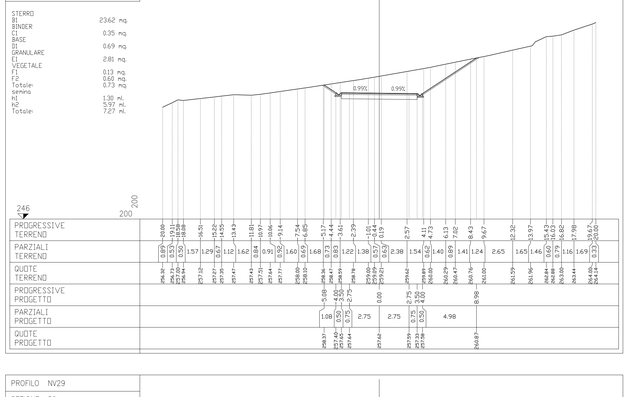

PROGRESSIVE TERRENO
PARZIALI TERRENO
QUOTE TERRENO
PROGRESSIVE PROGETTO
PARZIALI PROGETTO
QUOTE PROGETTO

PROFILO NV29
SEZIONE 59
PROGRESSIVA 820.00

RIPORTO
A1 1.47 mq.
STERRO
B1 5.14 mq.
BINDER
C1 0.36 mq.
BASE
B1 0.68 mq.
GRANULARE
E1 2.87 mq.
VEGETALE
F1 0.34 mq.
F2 0.25 mq.
Totale= 0.59 mq.
semina 2.49 ml.
h1 2.38 ml.
h2 4.87 ml.

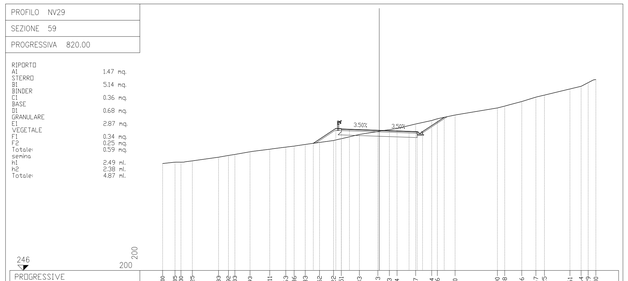

PROGRESSIVE TERRENO
PARZIALI TERRENO
QUOTE TERRENO
PROGRESSIVE PROGETTO
PARZIALI PROGETTO
QUOTE PROGETTO

PROFILO NV29
SEZIONE 60
PROGRESSIVA 828.67

RIPORTO
A1 9.37 mq.
A2 0.03 mq.
Totale= 9.40 mq.
STERRO
B1 0.18 mq.
BINDER
C1 0.35 mq.
BASE
B1 0.69 mq.
GRANULARE
E1 2.90 mq.
VEGETALE
F1 0.65 mq.
F2 0.12 mq.
Totale= 0.77 mq.
semina 5.39 ml.
h1 0.27 ml.
h2 3.66 ml.

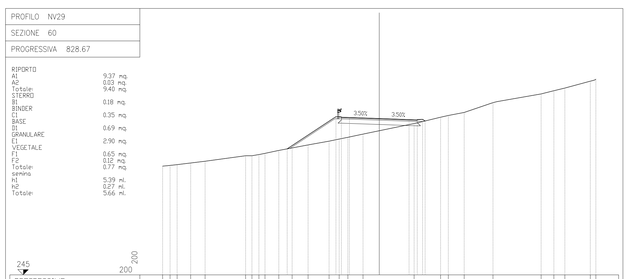

PROGRESSIVE TERRENO
PARZIALI TERRENO
QUOTE TERRENO
PROGRESSIVE PROGETTO
PARZIALI PROGETTO
QUOTE PROGETTO

PROFILO NV29
SEZIONE 61
PROGRESSIVA 840.00

RIPORTO
A1 20.40 mq.
BINDER
C1 0.36 mq.
BASE
B1 0.70 mq.
GRANULARE
E1 2.89 mq.
VEGETALE
F1 0.75 mq.
F2 0.23 mq.
Totale= 0.98 mq.
semina 6.63 ml.
h1 1.38 ml.
h2 8.01 ml.

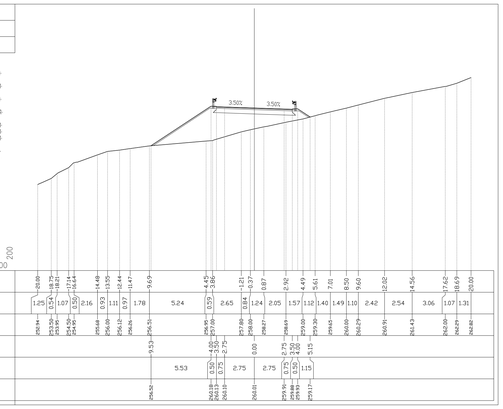

PROGRESSIVE TERRENO
PARZIALI TERRENO
QUOTE TERRENO
PROGRESSIVE PROGETTO
PARZIALI PROGETTO
QUOTE PROGETTO

PROFILO NV29
SEZIONE 62
PROGRESSIVA 862.31

RIPORTO
A1 19.54 mq.
BINDER
C1 0.35 mq.
BASE
B1 0.69 mq.
GRANULARE
E1 2.91 mq.
VEGETALE
F1 0.80 mq.
F2 0.30 mq.
Totale= 1.10 mq.
semina 7.41 ml.
h1 1.85 ml.
h2 9.26 ml.

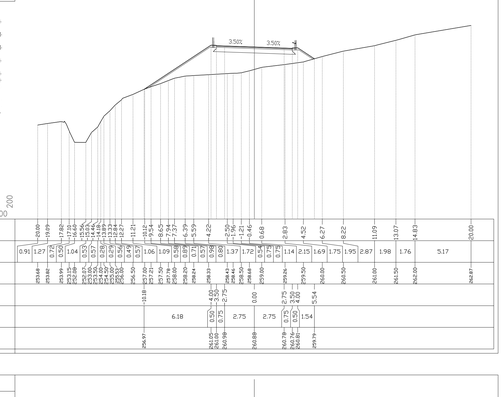

PROGRESSIVE TERRENO
PARZIALI TERRENO
QUOTE TERRENO
PROGRESSIVE PROGETTO
PARZIALI PROGETTO
QUOTE PROGETTO

PROFILO NV29
SEZIONE 63
PROGRESSIVA 880.00

RIPORTO
A1 18.39 mq.
BINDER
C1 0.35 mq.
BASE
B1 0.69 mq.
GRANULARE
E1 2.89 mq.
VEGETALE
F1 0.59 mq.
F2 0.35 mq.
Totale= 0.89 mq.
semina 5.39 ml.
h1 1.95 ml.
h2 7.22 ml.

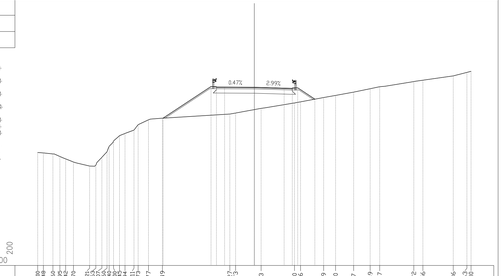

PROGRESSIVE TERRENO
PARZIALI TERRENO
QUOTE TERRENO
PROGRESSIVE PROGETTO
PARZIALI PROGETTO
QUOTE PROGETTO

PROFILO NV29
SEZIONE 64
PROGRESSIVA 900.00

RIPORTO
A1 30.12 mq.
BINDER
C1 0.34 mq.
BASE
B1 0.70 mq.
GRANULARE
E1 2.88 mq.
VEGETALE
F1 0.69 mq.
F2 0.44 mq.
Totale= 1.13 mq.
semina 6.27 ml.
h1 3.63 ml.
h2 9.90 ml.

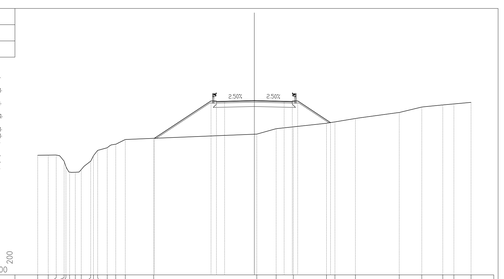

PROGRESSIVE TERRENO
PARZIALI TERRENO
QUOTE TERRENO
PROGRESSIVE PROGETTO
PARZIALI PROGETTO
QUOTE PROGETTO

PROFILO NV29
SEZIONE 65
PROGRESSIVA 920.00

RIPORTO
A1 41.22 mq.
BINDER
C1 0.36 mq.
BASE
B1 0.70 mq.
GRANULARE
E1 2.90 mq.
VEGETALE
F1 0.83 mq.
F2 0.56 mq.
Totale= 1.39 mq.
semina 7.44 ml.
h1 4.76 ml.
h2 12.20 ml.

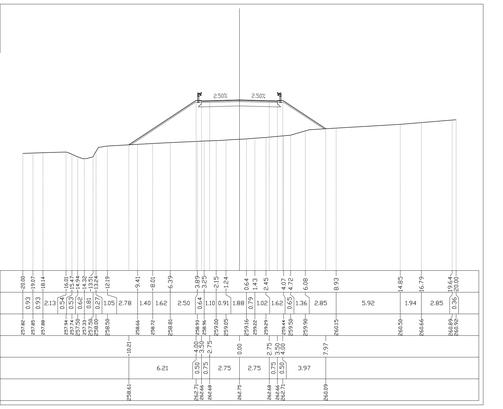

PROGRESSIVE TERRENO
PARZIALI TERRENO
QUOTE TERRENO
PROGRESSIVE PROGETTO
PARZIALI PROGETTO
QUOTE PROGETTO

PROFILO NV29
SEZIONE 66
PROGRESSIVA 940.00

RIPORTO
A1 46.03 mq.
BINDER
C1 0.34 mq.
BASE
B1 0.70 mq.
GRANULARE
E1 2.88 mq.
VEGETALE
F1 0.92 mq.
F2 0.71 mq.
Totale= 1.63 mq.
semina 7.95 ml.
h1 6.08 ml.
h2 14.03 ml.

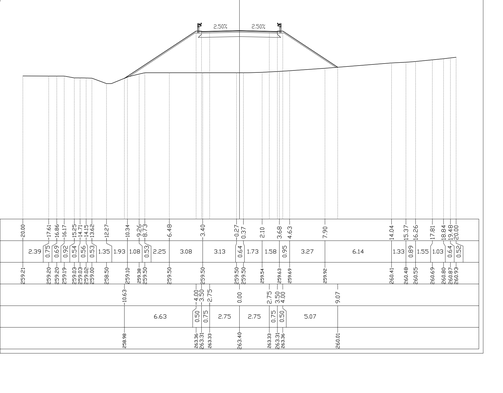

PROGRESSIVE TERRENO
PARZIALI TERRENO
QUOTE TERRENO
PROGRESSIVE PROGETTO
PARZIALI PROGETTO
QUOTE PROGETTO

COMMITTENTE:

RFI RETE FERROVIARIA ITALIANA
GRUPPO FERROVIE DELLO STATO ITALIANE

ALTA SORVEGLIANZA:

ITALFERR
GRUPPO FERROVIE DELLO STATO ITALIANE

GENERAL CONTRACTOR:

Consorzio Cooperativo Costruzioni Integrati Velocità

INFRASTRUTTURE FERROVIARIE STRATEGICHE DEFINITE DALLA LEGGE OBIETTIVO N.443/01

TRATTA A.V./A.C. TERZO VALICO DEI GIOVI
PROGETTO ESECUTIVO

STRADA DI COLLEGAMENTO CANTIERE LIBARNA COP5 E CANTIERE MORIASSI COP4
TRACCIATO PRINCIPALE
SEZIONI TRASVERSALI
TAV.5/5

GENERAL CONTRACTOR	DIRETTORE LAVORI	SCALA:
Consorzio Cociv Ing. G. Guagnozzi		1:200

COMMESSA	LOTTO	FASE	ENTE	TIPO DOC.	OPERA/DISCIPLINA	PROGR.	REV.
I G 5 1	0 1	E	C V	W 9	N V 2 9 0 2	0 0 5	A

PROGETTAZIONE

Rev.	Descrizione emissione	Redatto	Data	Verificato	Data	Progettista Integratore	Data	IL PROGETTISTA
A00	Prima emissione	Emivia	25/09/2012	Ing. F. Colla	27/09/2012	E. Pagani	28/09/2012	Ing. E. Grisanzio

n. Elab. | Nome File: IG51-01-E-CV-VI-NV-W9-02-005-A00 | CUP: F81H92000000008

Scala di plot: 1: