

LEGENDA

-  Perimetro catastale
 -  Recinzione perimetrale
 -  Viabilità di accesso/interna al campo fotovoltaico da realizzare in misto granulometrico costipato
 -  Viabilità interna al campo fotovoltaico
 -  Viabilità esterna al campo fotovoltaico
 -  Cancello di accesso
 -  Cabina di consegna DG2092 Ed.03 (Area 1)
 -  Cabina utente (Area 1)
 -  Cabina trasformazione sottocampo 1 (AREA 1)
 -  Dispensore di terra orizzontale corda nuda di rame sezione 35 mmq
 -  Modulo Tracker con 28 pannelli fotovoltaici Tipo Aretech solar o similare
- AREA 1**
Sottocampo 1: n°126 Tracker da 28 moduli
Totale: 3.528 moduli FV
Pannelli fotovoltaici bifacciali tipo Trina Solar modello VERTEX BIFACCIALI DUAL GLASS da 665 watt o SIMILARI
POTENZA NOMINALE SOTTOCAMPO 1: 2.346,12 kWp

DIVISIONI ELETTRICHE

-  AREA 1
-  AREA 2

Planimetria generale con indicazione delle sezioni elettriche - scala 1:4.000





DIVISIONI ELETTRICHE AREA 1

-  Area SOTTOCAMPO 1
-  Area SOTTOCAMPO 2
-  Area SOTTOCAMPO 3

Planimetria generale con indicazione delle sezioni elettriche AREA 1 - scala 1:2.000

SOTTOCAMPO 1
OGGETTO DELLA PRESENTE TAVOLA

Planimetria generale con indicazione delle sezioni elettriche AREA 1 - scala 1:2.000

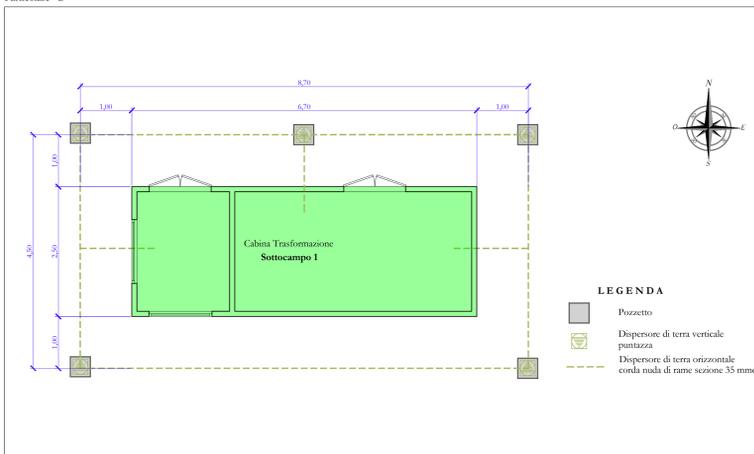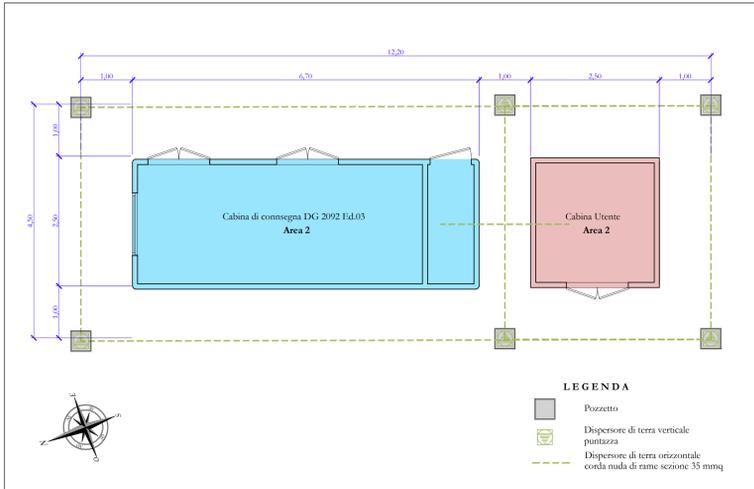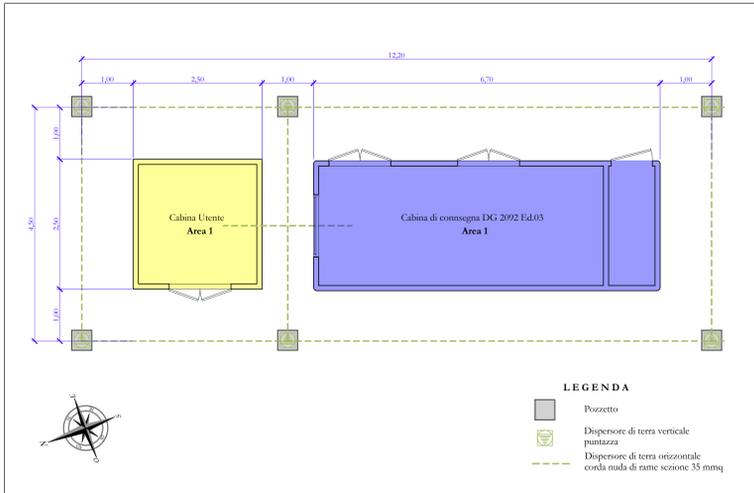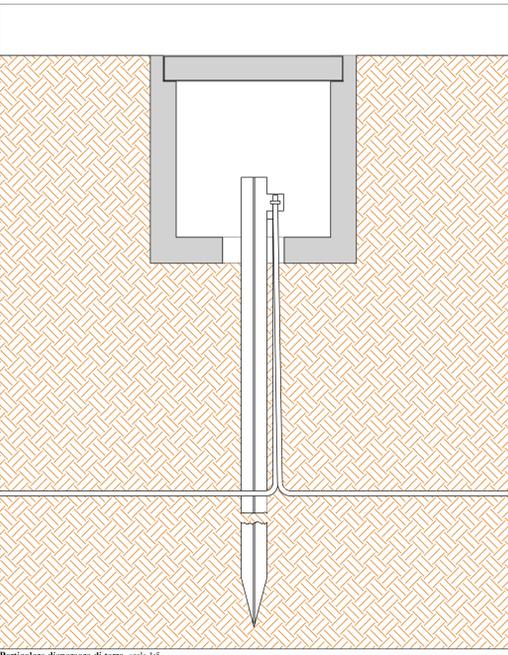

REN **CSO** **ENET** **COMUNE DI ISCHIA DI CASTRO (VT)**
località "LA SELVA"

PROGETTO PER LA REALIZZAZIONE DI UN IMPIANTO AGRIVOLTAICO DA 11.209,24 kWp (POTENZA IN IMMISSIONE PARI A 9.675,00 kW) PER LA PRODUZIONE DI ENERGIA ELETTRICA E OPERE CONNESSE DENOMINATO "FANTI e ROSSI"

Comune di Ischia di Castro (VT): Foglio di mappa n° 48 particelle n° 130-20-58 (impianto di produzione)
Foglio di mappa n° 47 particelle n° 63-64-65-66-67-68-69-70 71-72-73-93-96-118

Comune di Ischia di Castro (VT): Fogli di mappa n° 48-39 (impianto di connessione)
Comune di Cellere (VT): Fogli di mappa n° 1-3-6-15-26-25-33

COMMITTENTE: MYT ENERGY DEVELOPMENTS S.R.L.
piazza Fontana, 6
20122 - Milano (MI)
Codice fiscale: 1207970964
Amministratore unico: Sig. Morlino Giro

Codice di intracciabilità c-Distribuzione n° T0739041

METKA
METKA EGN
MYT ENERGY DEVELOPMENTS S.R.L.

REV.	DATA	ESEGUITO	VERIFICATO	APPROVATO	
00	25/03/2022	Lino/Massaro	Sarcone	Altieri	A. RELAZIONE E TABELLATI B. INQUADRAMENTO TERRITORIALE C. ELABORATI IMPIANTO DI RETE D. ELABORATI IMPIANTO CLIENTE E. DOCUMENTAZIONE

AMMINISTRATORE: MYT ENERGY DEVELOPMENTS S.R.L. Sig. Morlino Giro

PROGETTISTA: ING. GIUSEPPE MANGIAPANE
SISTEMA A.C. SPIN

PROGETTISTA: Arch. Claudio Sarcone
TIMMOTEC S.P.A.