

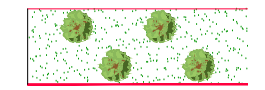

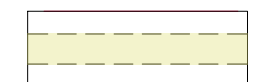
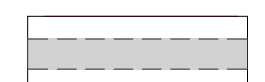
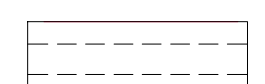
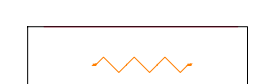
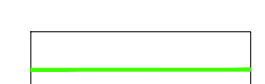
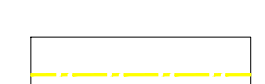

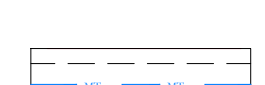


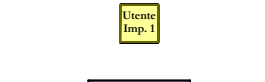


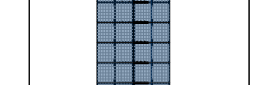
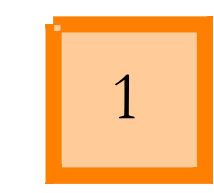

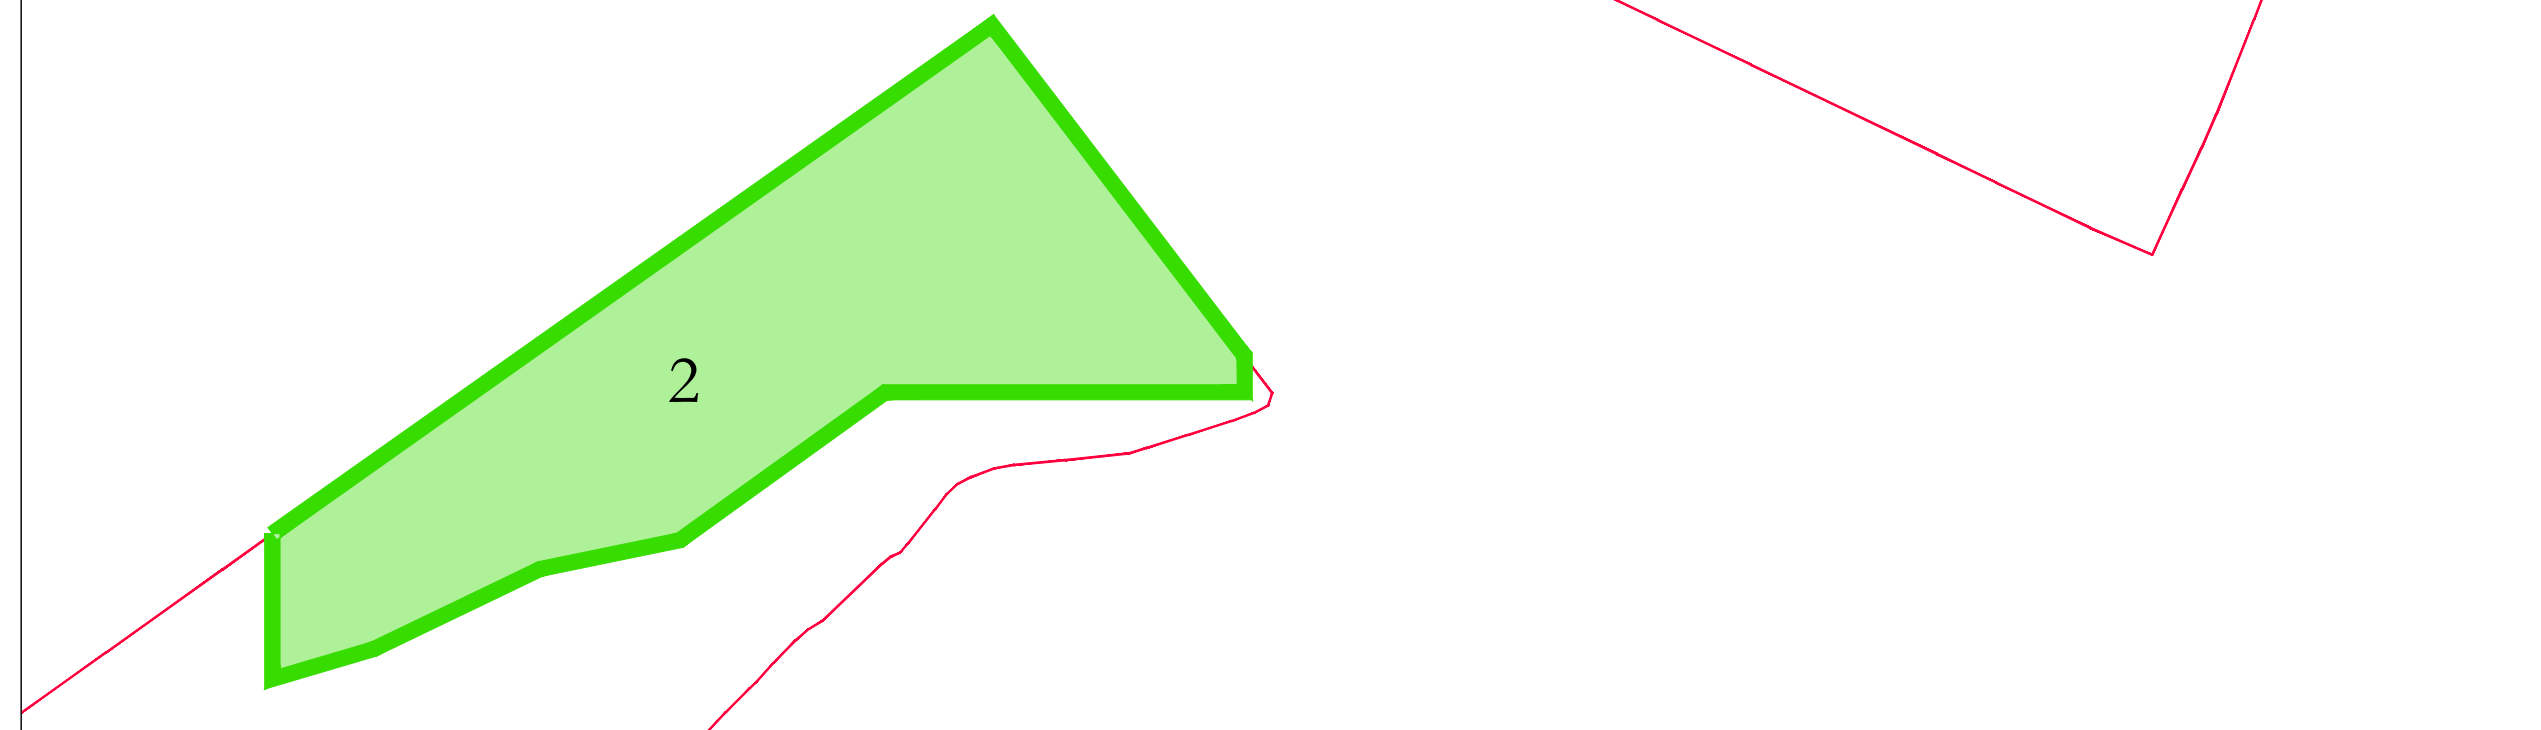


LEGENDA

-  Perimetro catastale
-  Recinzione perimetrale
-  Fascia arborea di mitigazione
Uliveto perimetrale con lunghezza pari a 10 metri
-  Curve di livello equidistanza = 1 mt
-  Viabilità di accesso/interna al campo fotovoltaico
da realizzare in misto granulometrico compatto
-  Viabilità interna al campo fotovoltaico
-  Viabilità esterna al campo fotovoltaico
-  Cancello di accesso
-  Nuova linea MT interrata in entra-esce AL 185 mmq
-  Nuova linea MT interrata area 1 (UTENTE)
-  Nuova linea MT interrata area 2 (UTENTE)
-  Linea MT aerea esistente
-  Impluvio naturale
-  Cabina di consegna DG2092 Ed.03 (Area 1)
-  Cabina utente (Area 1)
-  Cabina trasformazione sottocampo 3 (AREA 1)
-  Inverter di stringa da 225 kW
modello SUNGROW
SG 250 HX o SIMILARE
Totale inverter Sottocampo 3: 4
-  Modulo Tracker con 28 pannelli fotovoltaici
Tipo Aretech solar o similare
- AREA 1**
Sottocampo 1: n°56 Tracker da 28 moduli
Totale: 1.568 moduli PV
Pannelli fotovoltaici bifacciali tipo Trina Solar
modello VERTEX BIFACIAL DUAL GLASS
da 665 watt o SIMILARI
POTENZA NOMINALE SOTTOCAMPO 3: 1.042,72 kWp

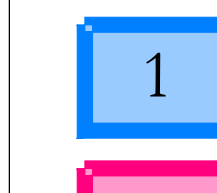


DIVISIONI ELETTRICHE

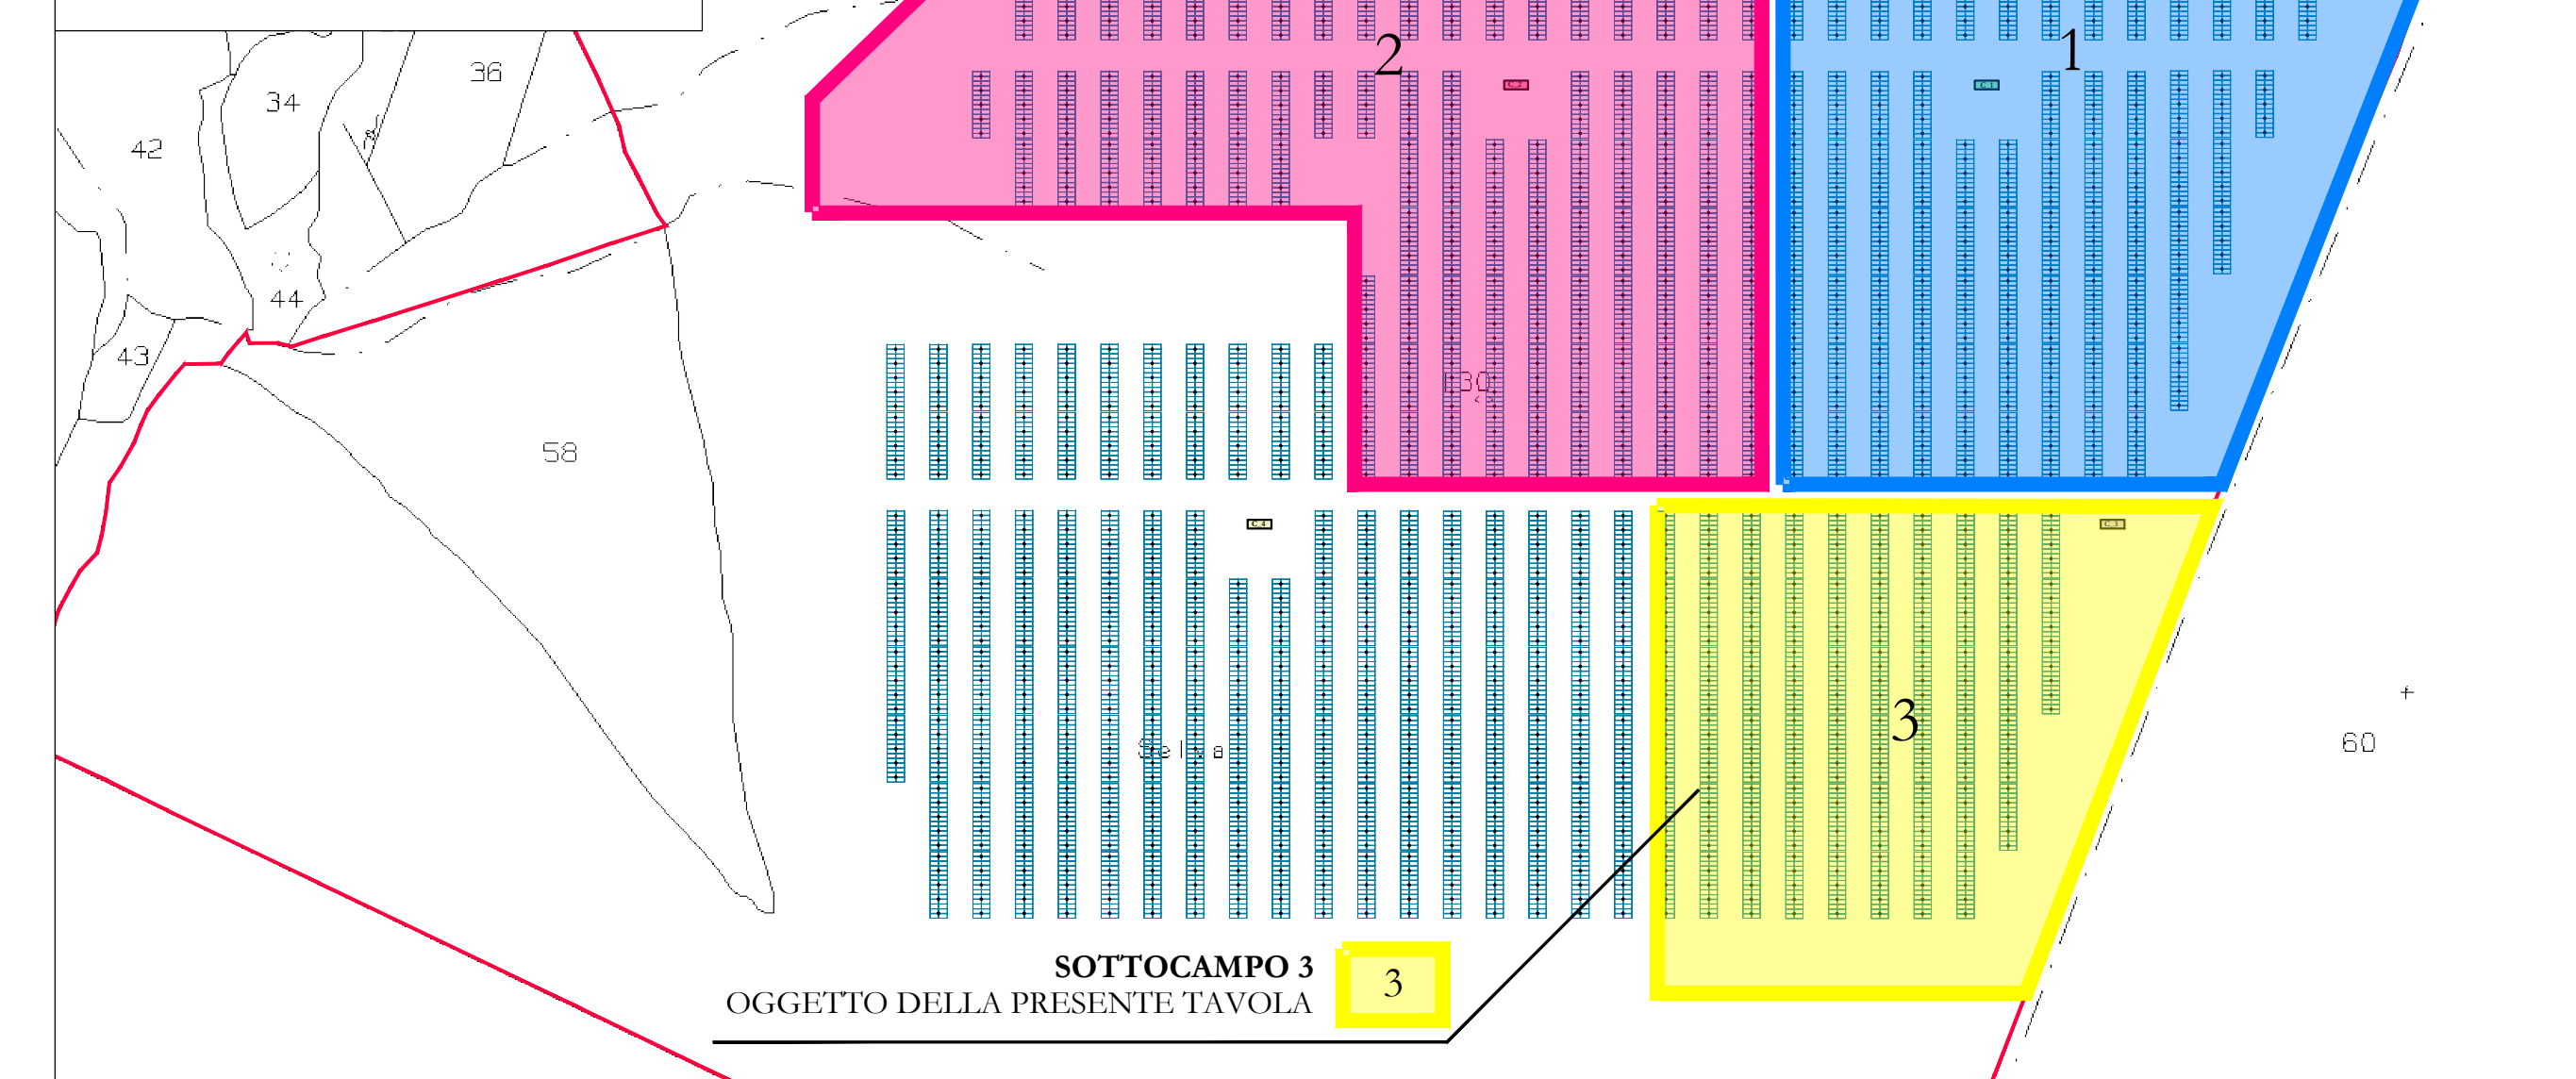
-  AREA 1
-  AREA 2



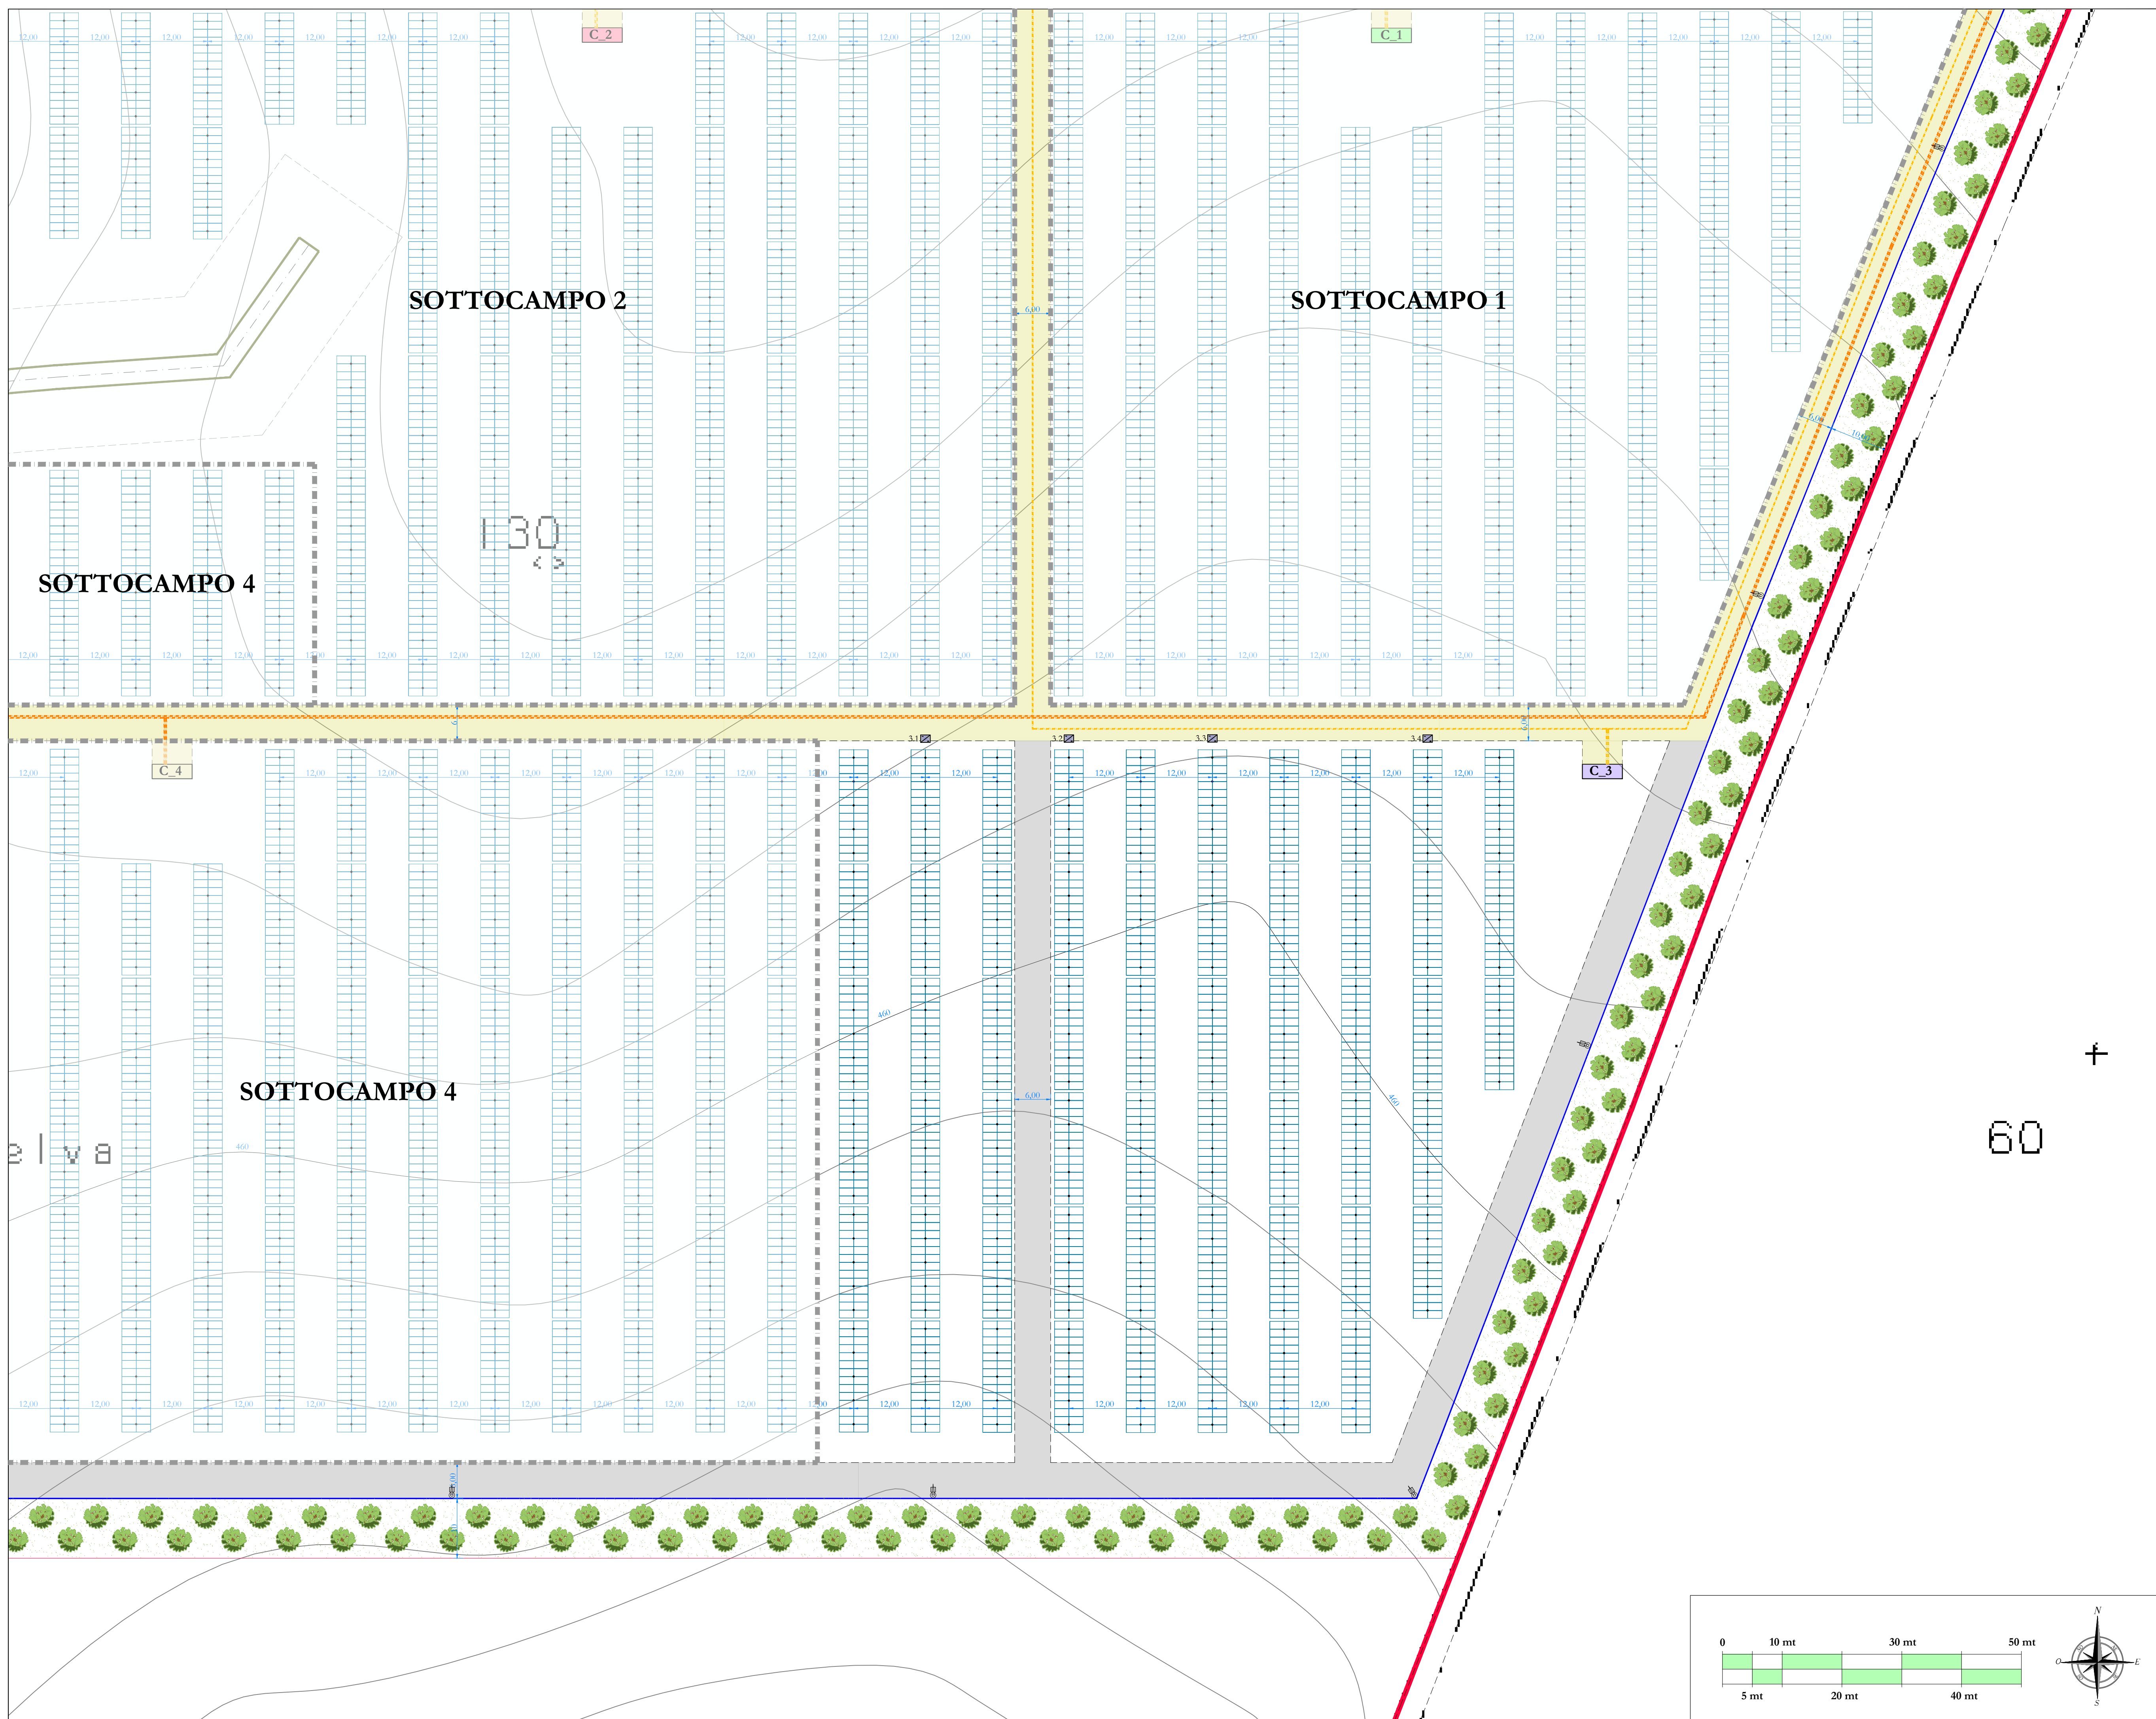
Planimetria generale con indicazione delle sezioni elettriche - scala 1:4.000

DIVISIONI ELETTRICHE AREA 1




-  Area SOTTOCAMPO 1
-  Area SOTTOCAMPO 2
-  Area SOTTOCAMPO 3



Planimetria generale con indicazione delle sezioni elettriche AREA 1 - scala 1:2.000




Planimetria sottocampo 3 "AREA 1" POST OPERAM - scala 1:500

COMUNE DI ISCHIA DI CASTRO (VT)
località "LA SELVA"

PROGETTO PER LA REALIZZAZIONE DI UN IMPIANTO AGRIVOLTAICO DA 11.209,24 kWp (POTENZA IN IMMISSIONE PARI A 9.675,00 kW) PER LA PRODUZIONE DI ENERGIA ELETTRICA E OPERE CONNESSE DENOMINATO "FANTI e ROSSI"

Comune di Ischia di Castro (VT): Foglio di mappa n° 48 particelle n° 130-20-58 (impianto di produzione)
Foglio di mappa n° 47 particelle n° 63-64-65-66-67-68-69-70 71-72-73-93-96-118
Comune di Ischia di Castro (VT): Fogli di mappa n° 48-39 (impianto di connessione)
Comune di Cellere (VT): Fogli di mappa n° 1-3-6-15-26-25-33

COMMITTENTE:	MYT ENERGY DEVELOPMENTS S.R.L. piazza Fontana, 6 20122 - Milano (MI) Codice fiscale: 12078970964 Amministratore unico: Sig. Morfino Giro	Codice di rintracciabilità e-Distribuzione n° T0739041	 METKA EGN MYT ENERGY DEVELOPMENTS S.R.L.
--------------	--	--	--

REV.	DATA	ESEGUITO	VERIFICATO	APPROVATO	
00	25/03/2022	Eno/Massimo	Sarcone	Alfin	A. RELAZIONI E TABULATI B. INQUADRAMENTO TERRITORIALE C. ELABORATI IMPIANTO DI RETE
D	6	Layout Post operam (Area 1 - Sottocampo 3)			D. ELABORATI IMPIANTO UTENTE E. DOCUMENTAZIONE

AMMINISTRATORE
MYT ENERGY DEVELOPMENTS S.R.L.
Sig. Morfino Giro

PROGETTISTA
(opere elettriche)
ING. MASSIMO SARCONI
CAGLIARI
Sezione A.C. 1/10
Sezione A.C. 1/11
PROGETTISTA
(opere c.s.d.)
Arch. Cristiano Sarcone
TIMOTEO SARCONI
Sezione A.C. 1/101
