




Particolari cavidotti linea MT utente su strada esterna al campo, scala 1:10

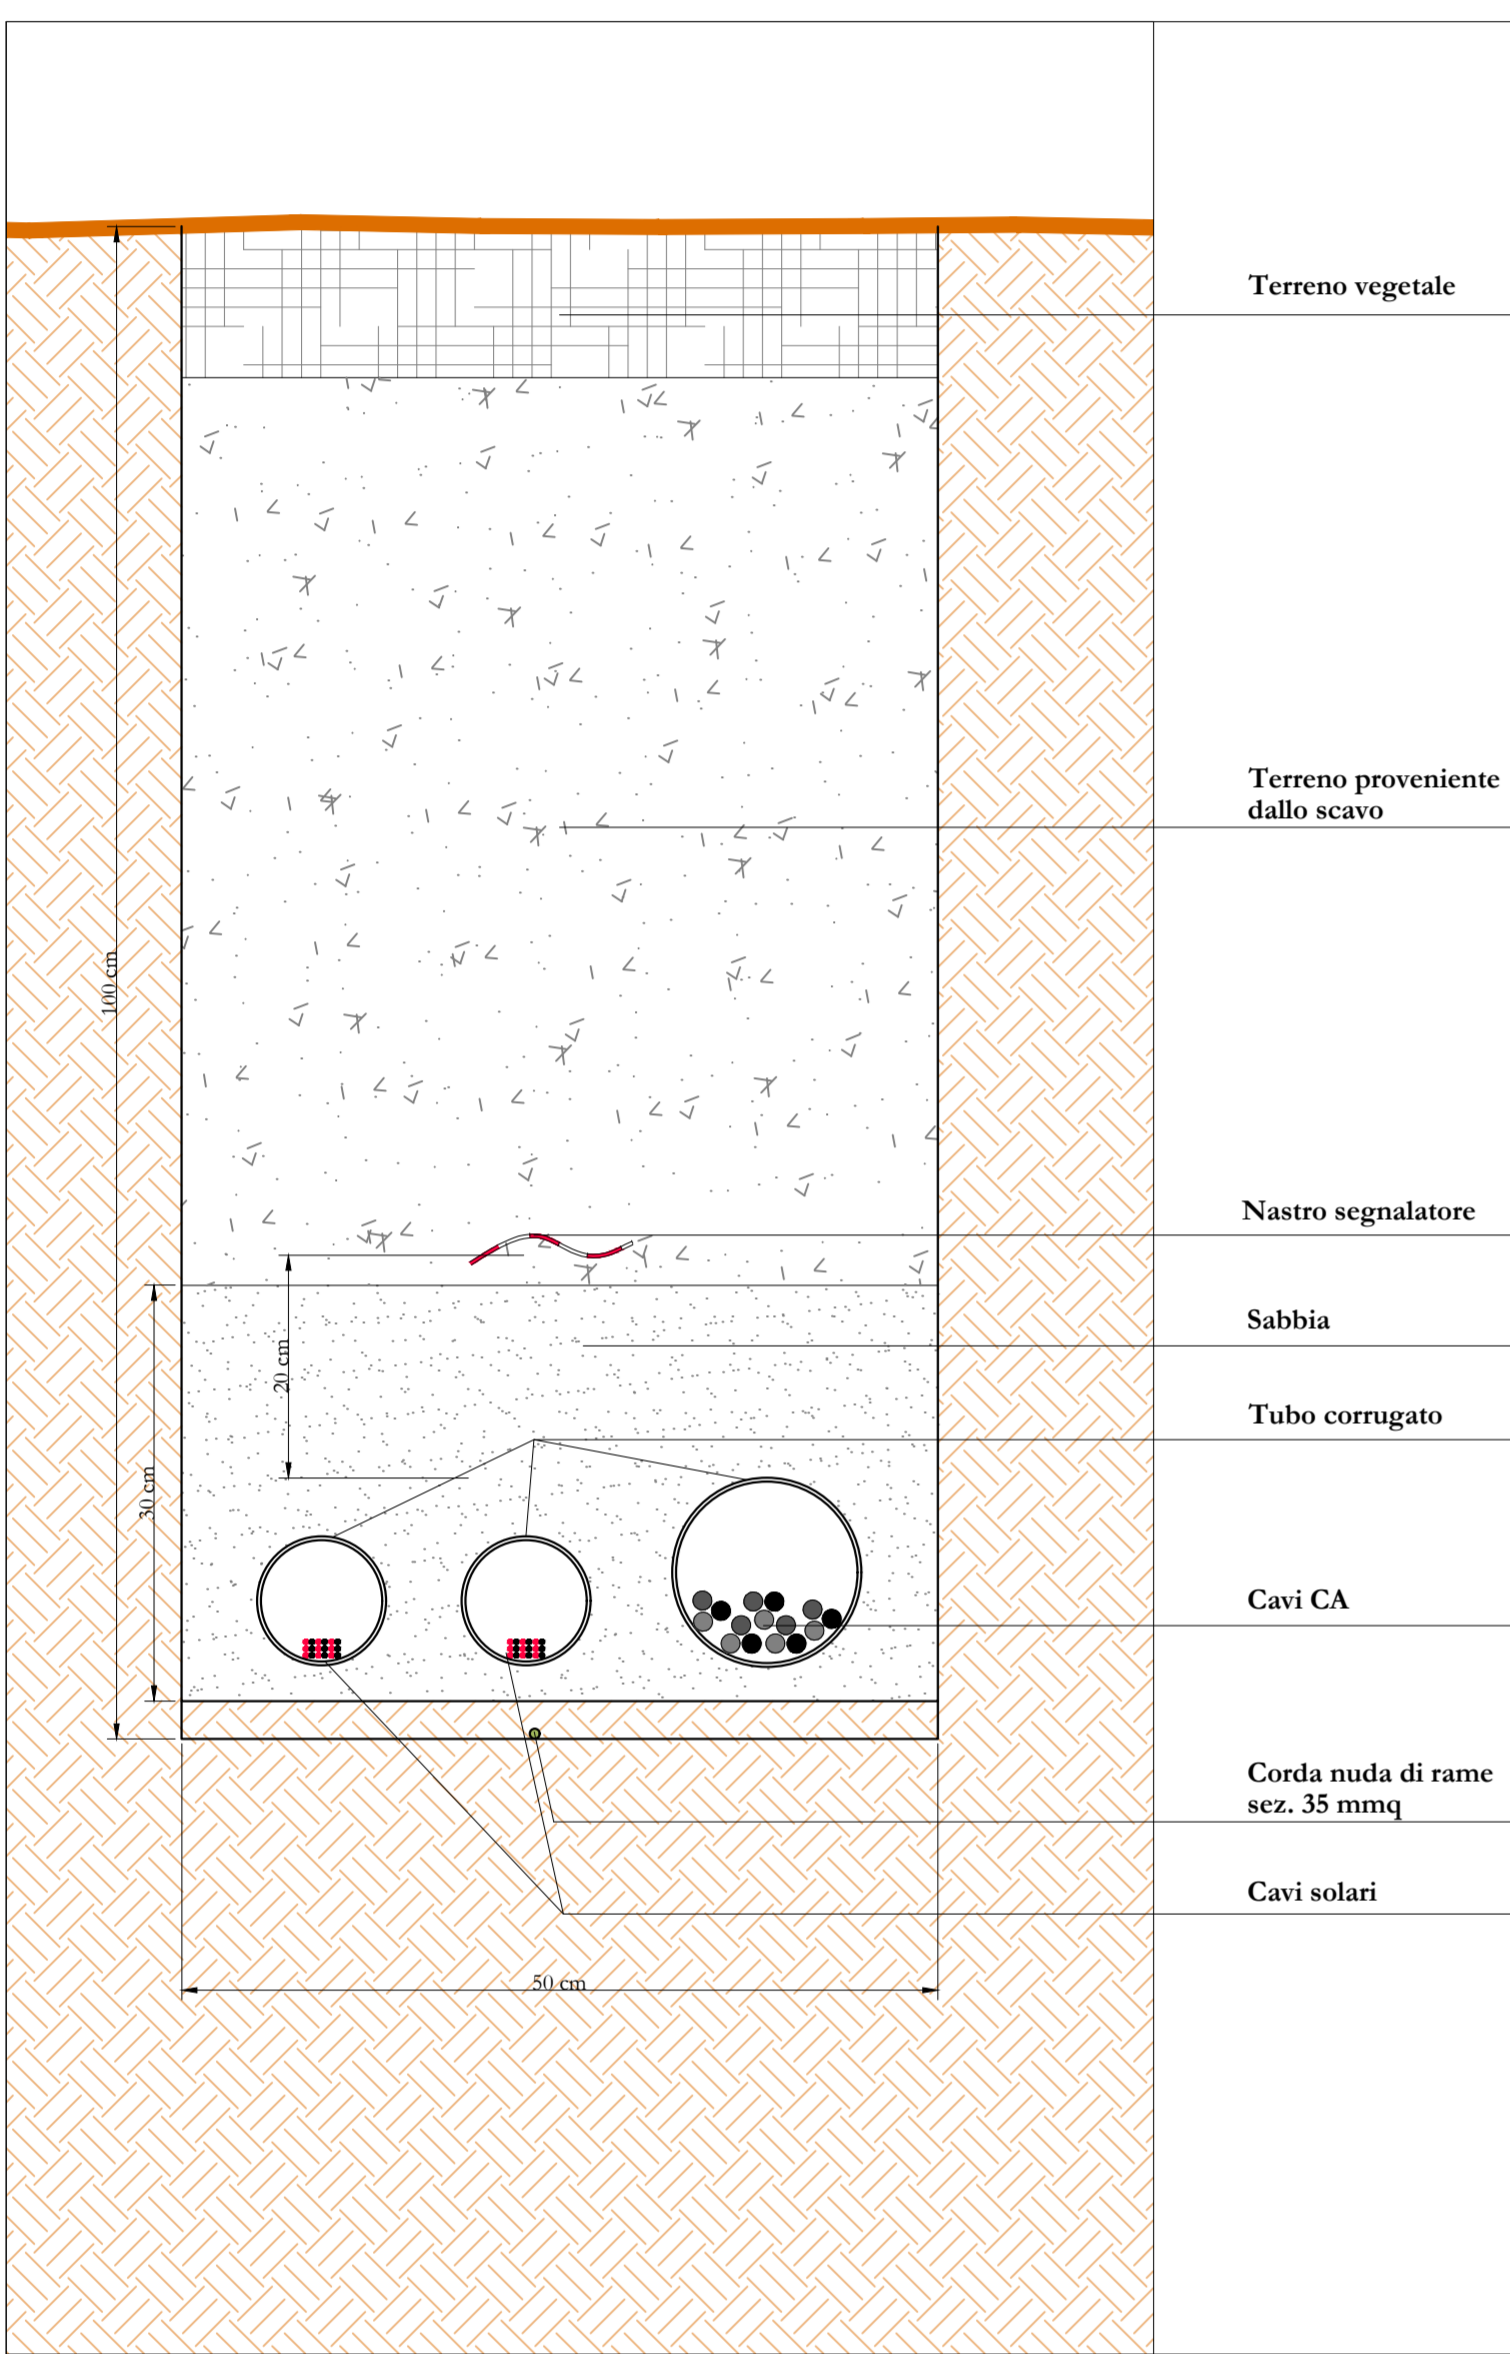




Particolare cavidotto, scala 1:5

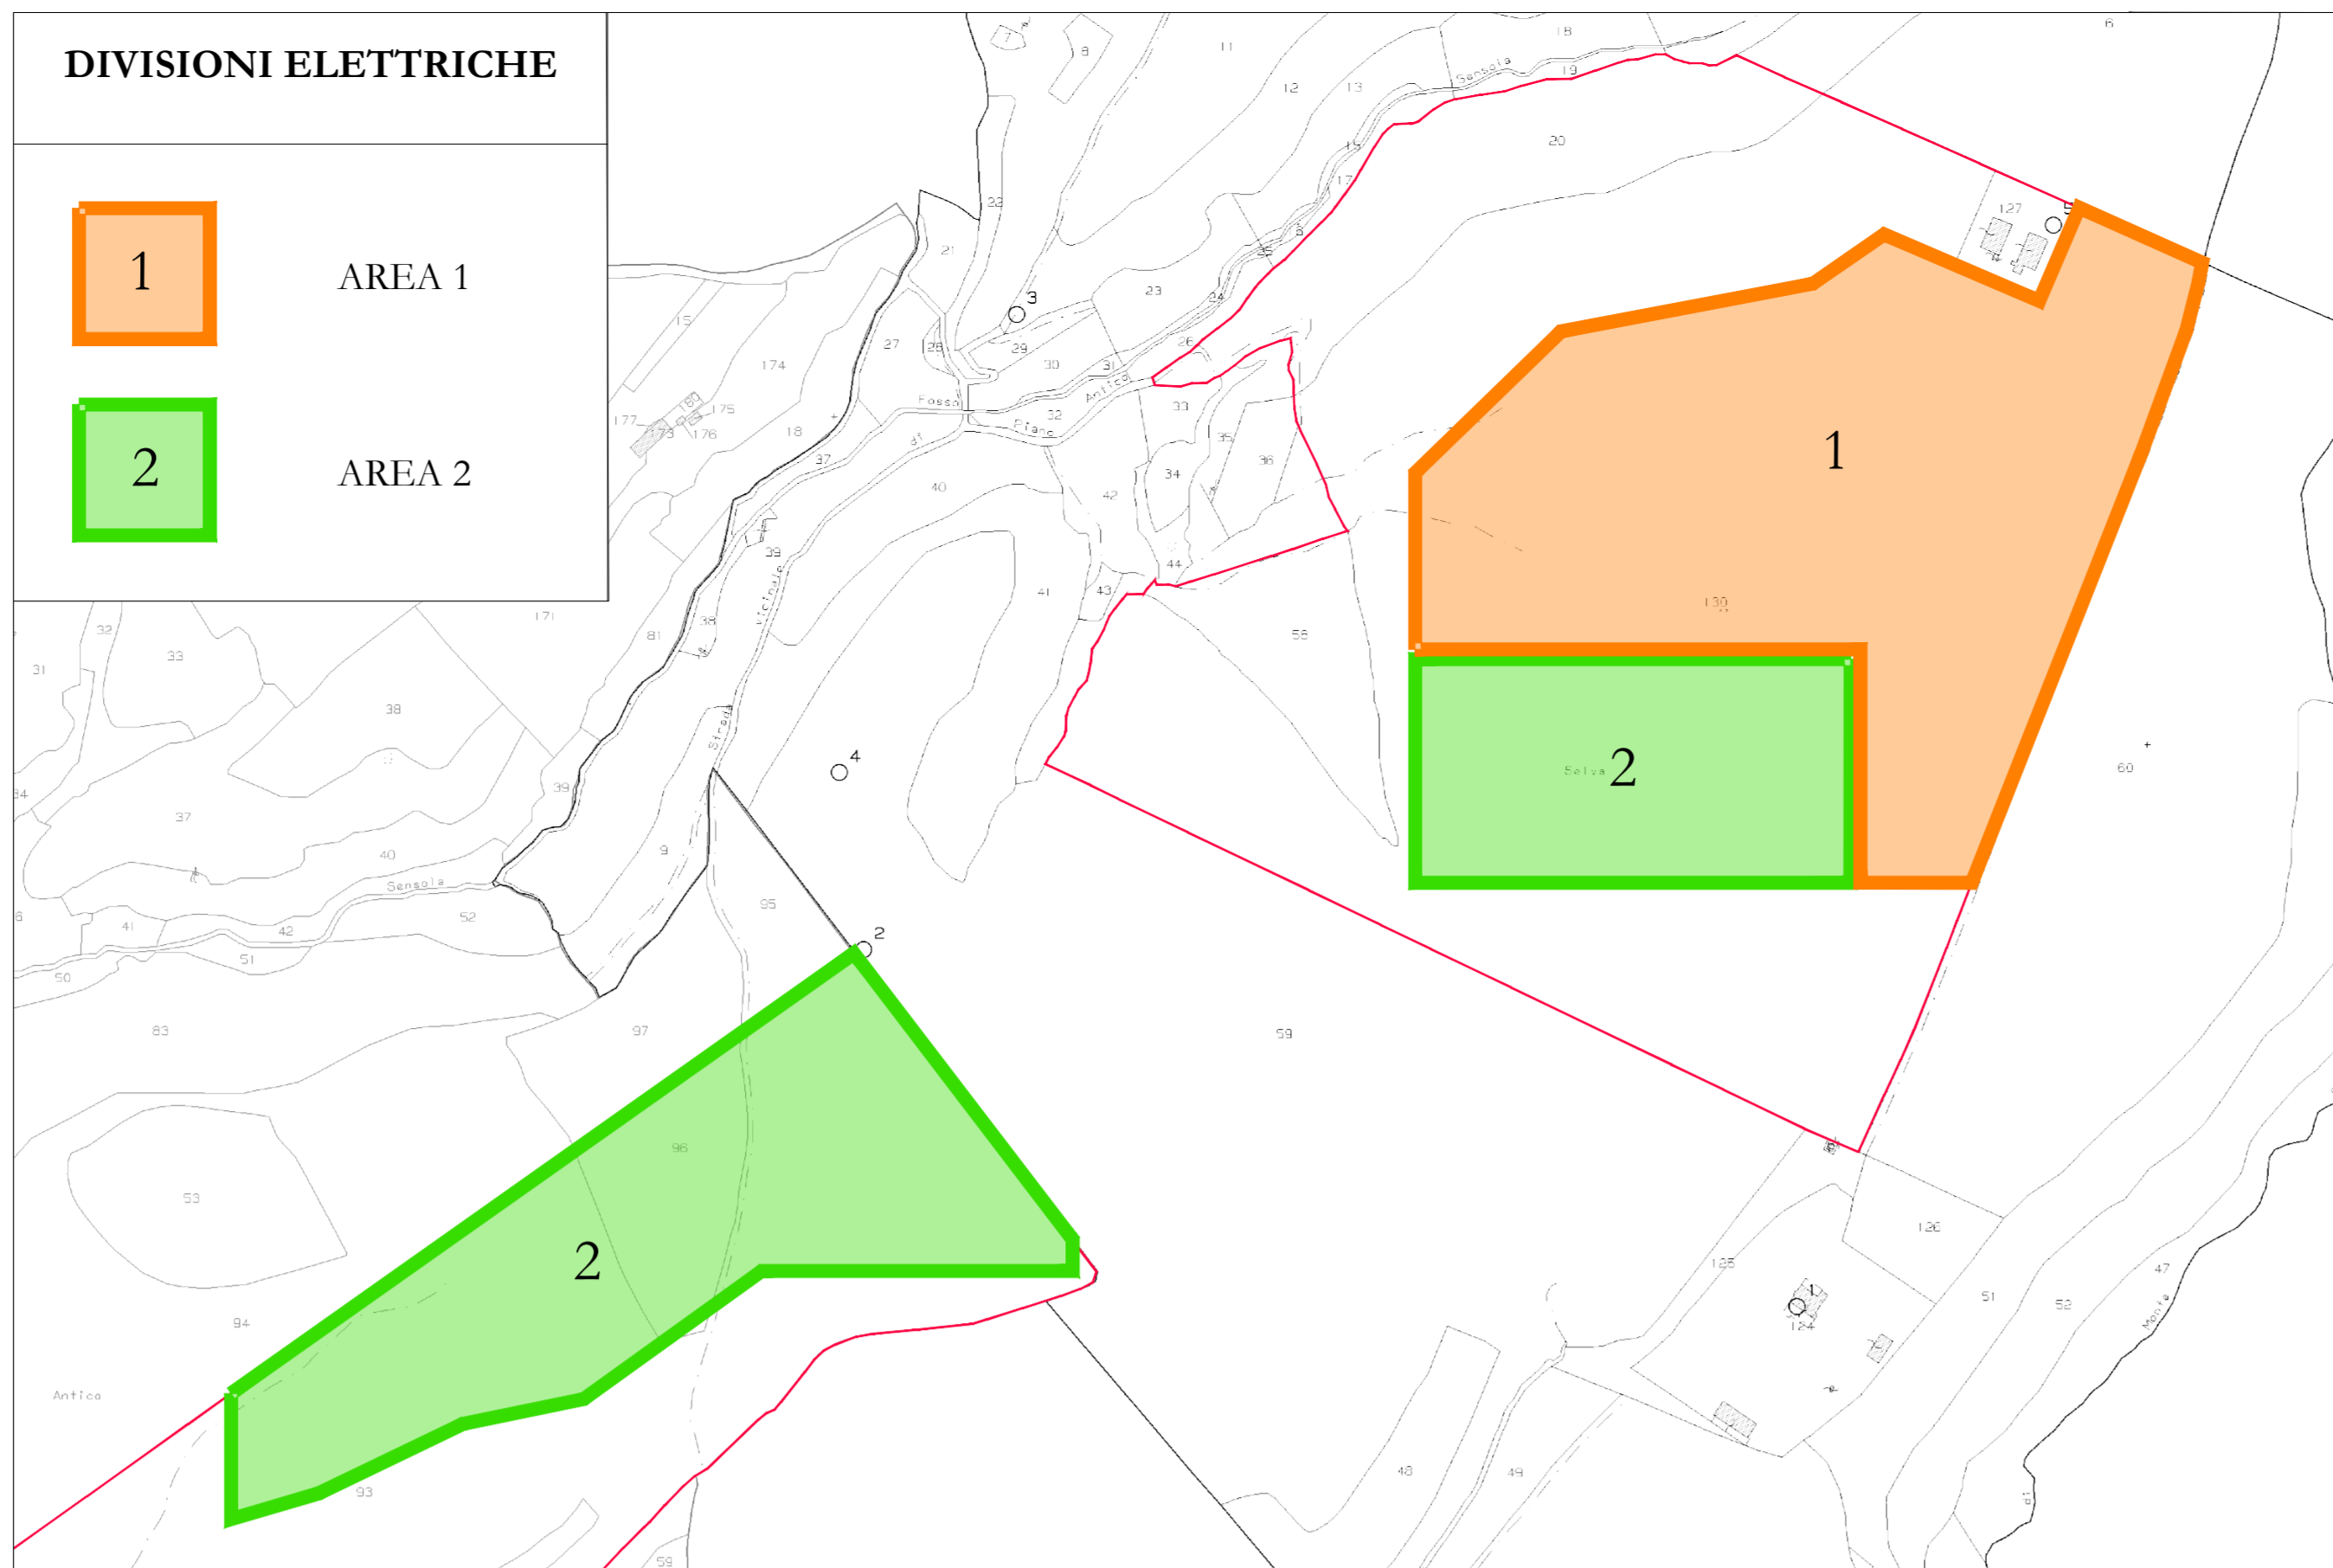

Planimetrica generale con indicazione delle sezioni elettriche - scala 1:4000

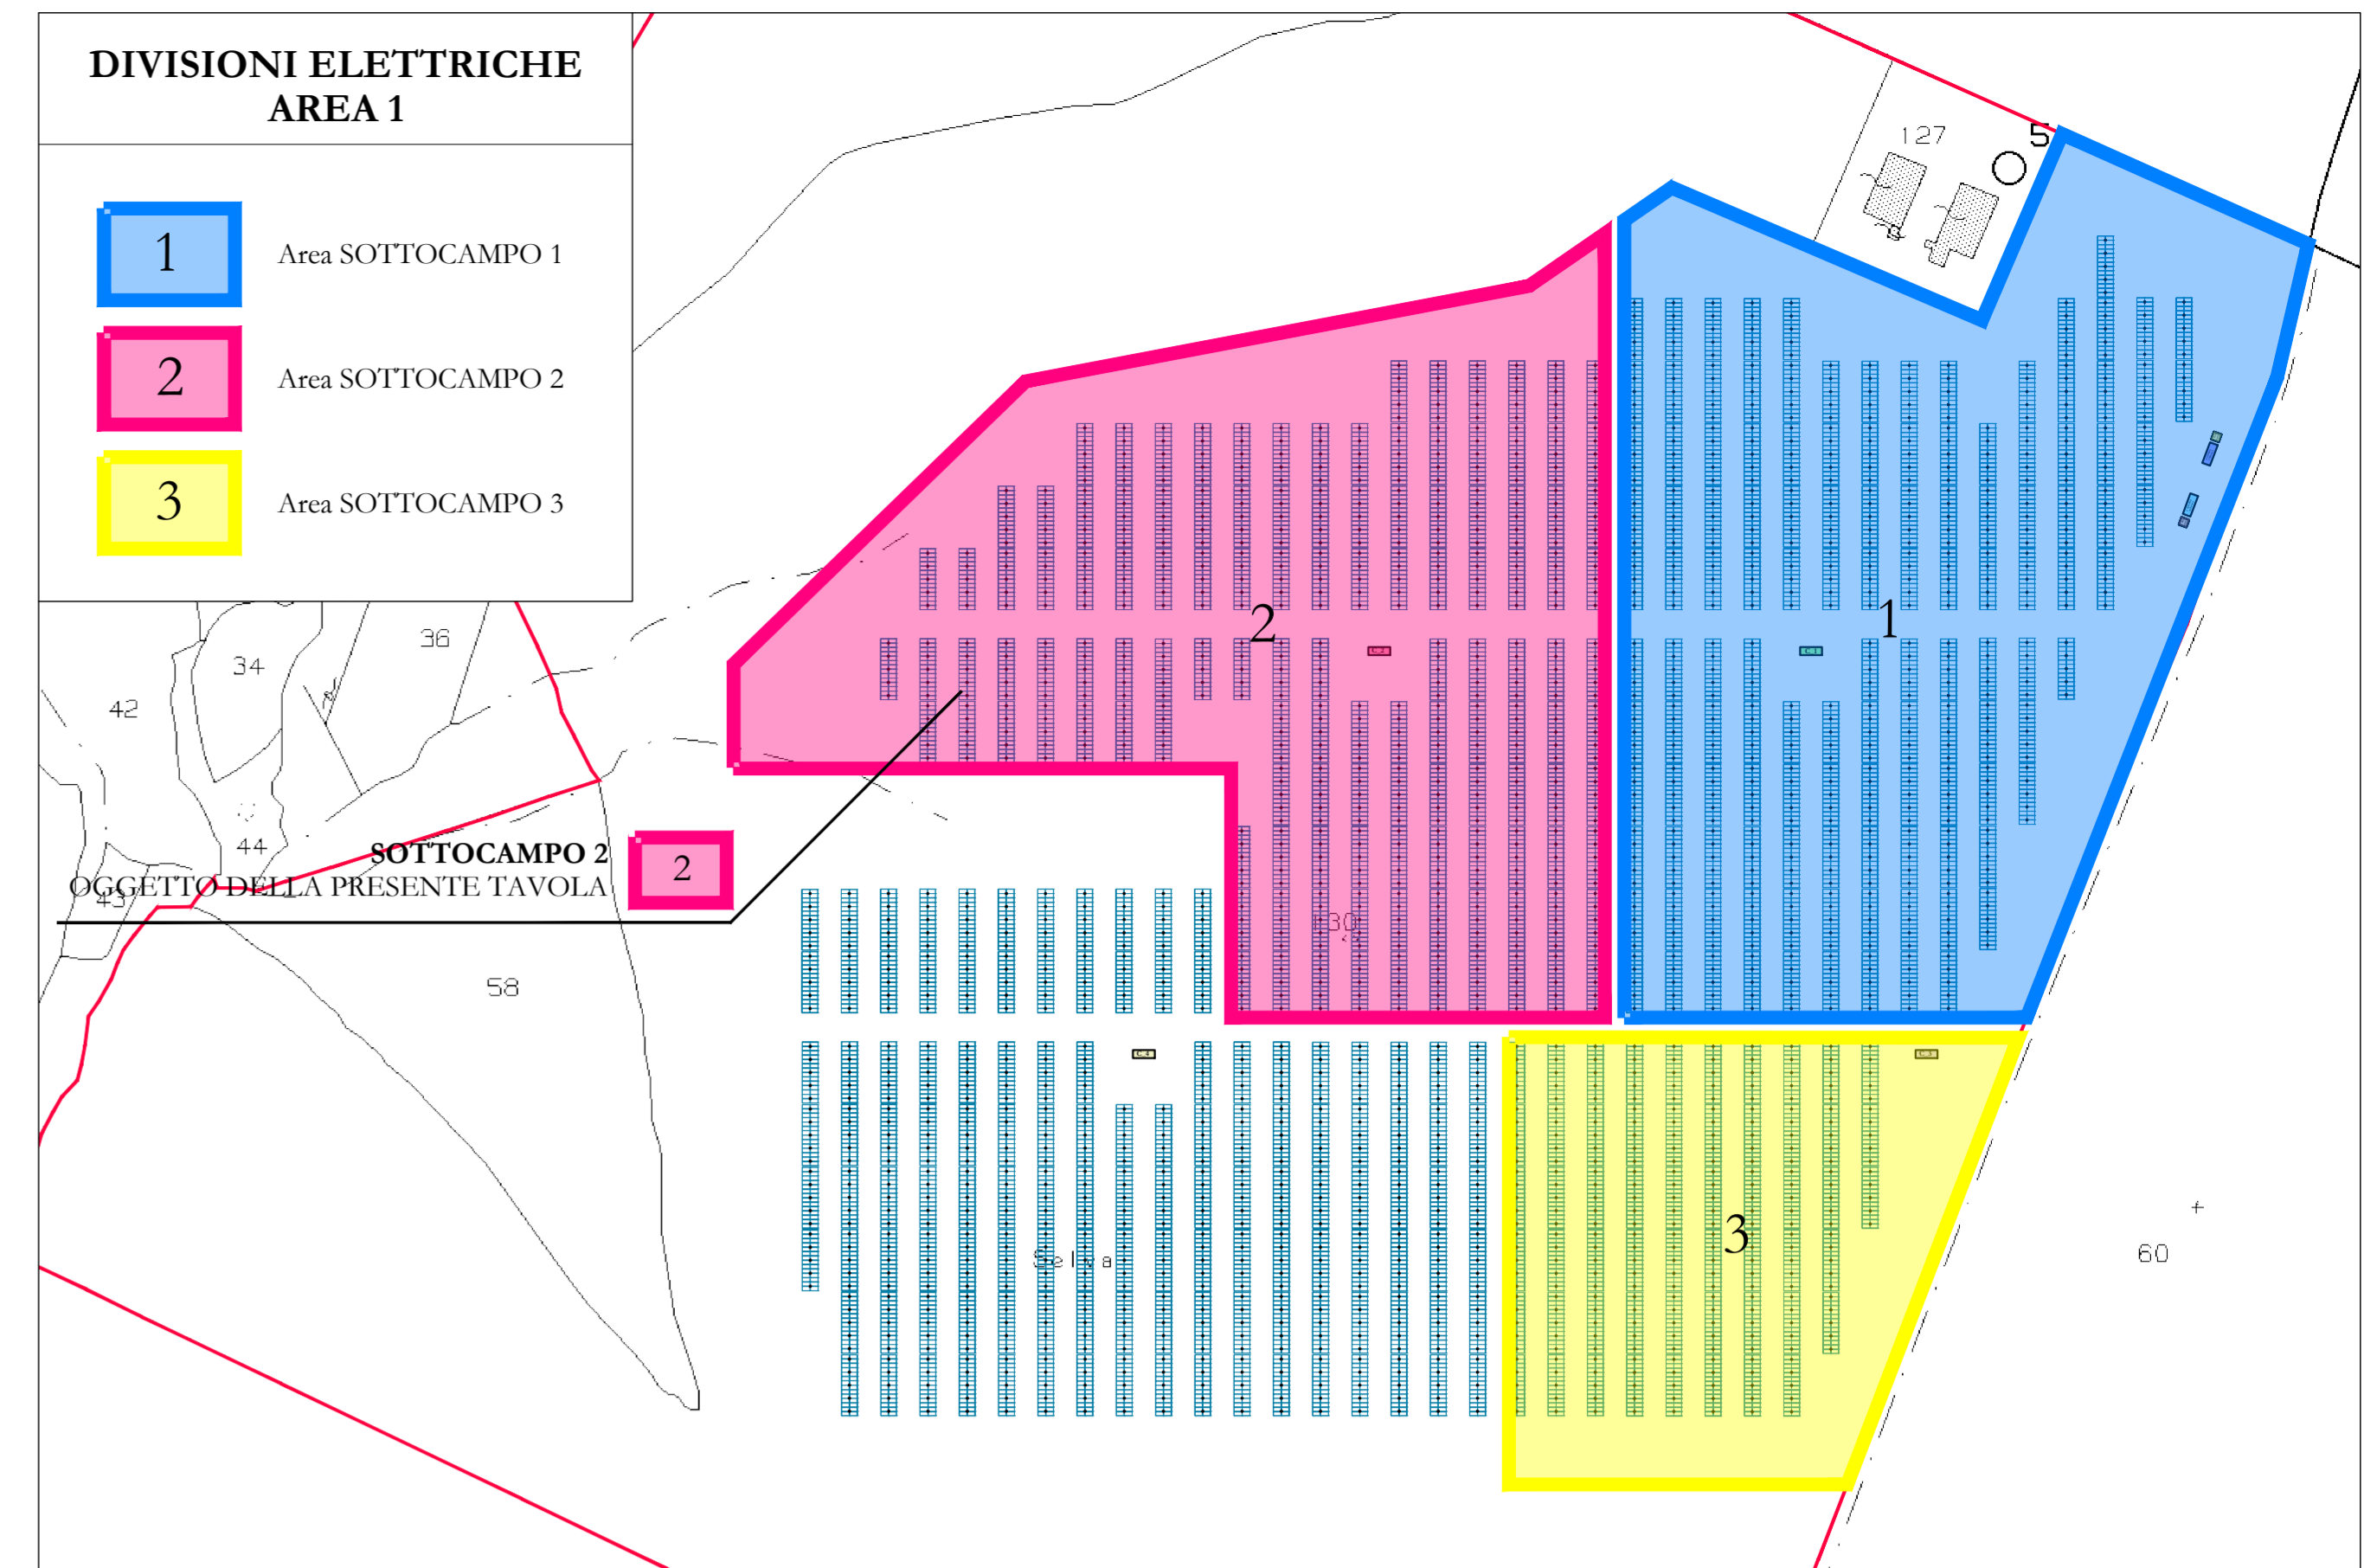

Planimetrica generale con indicazione delle sezioni elettriche AREA 1 - scala 1:2000

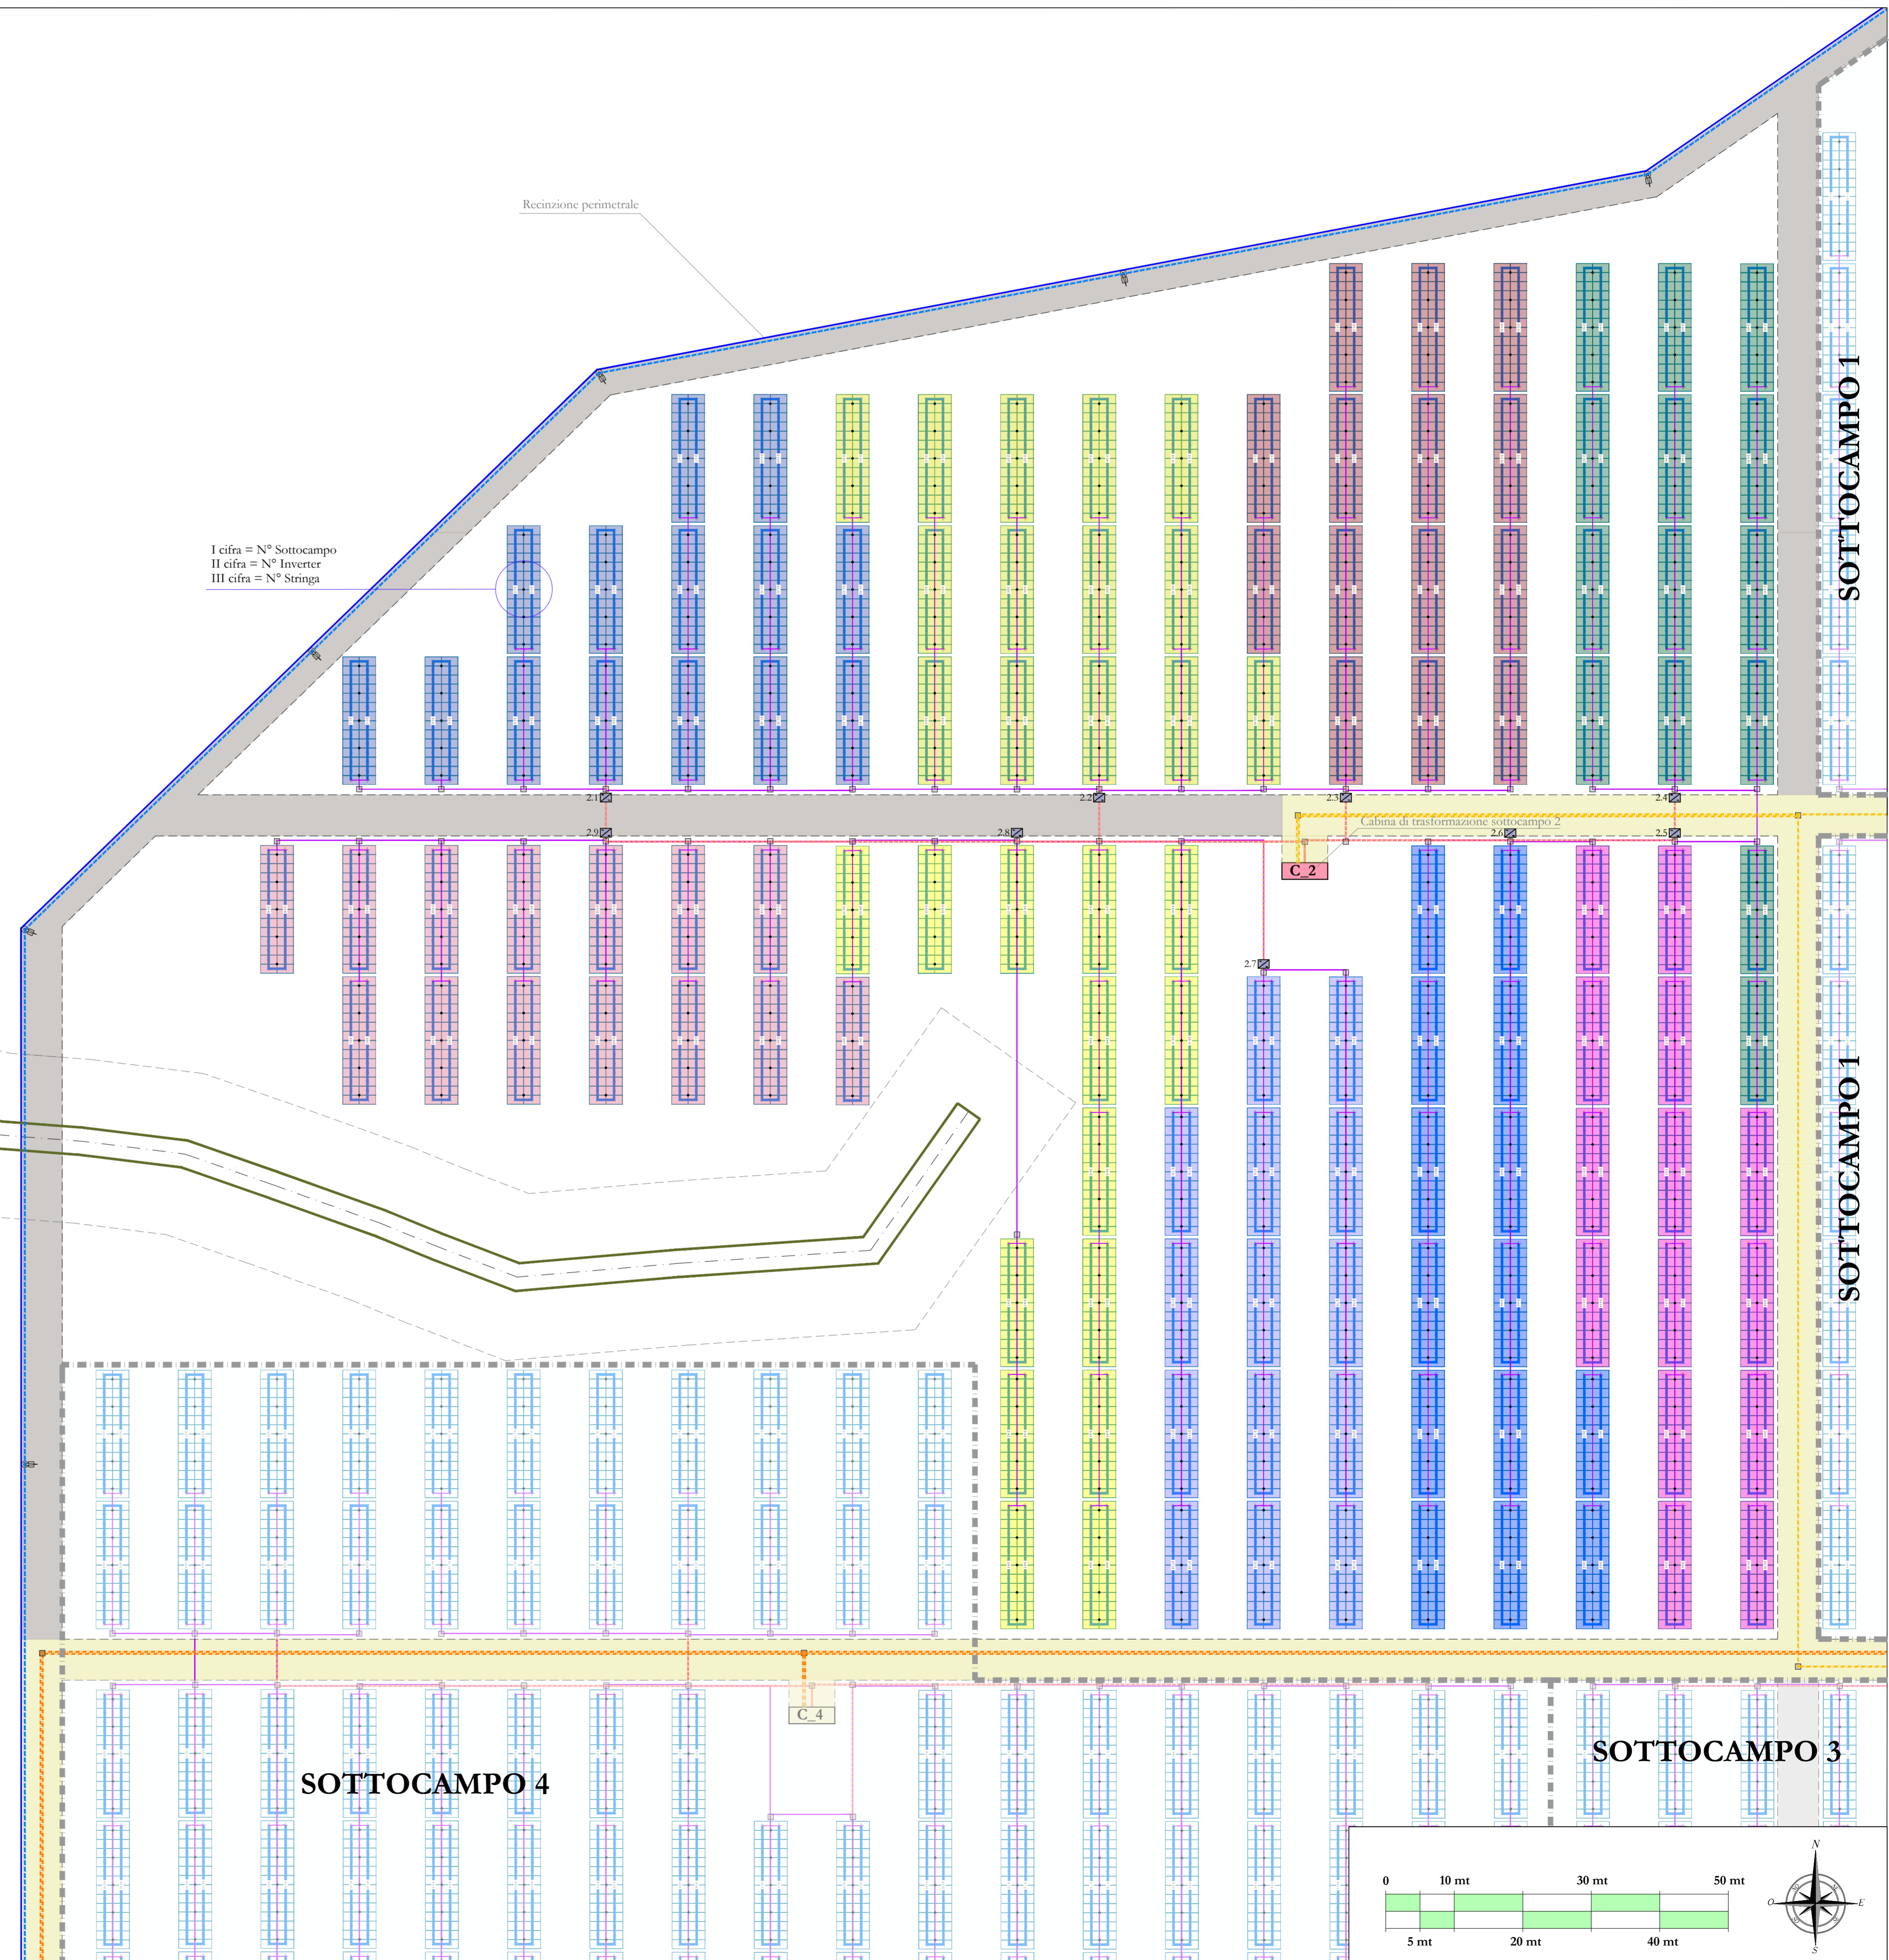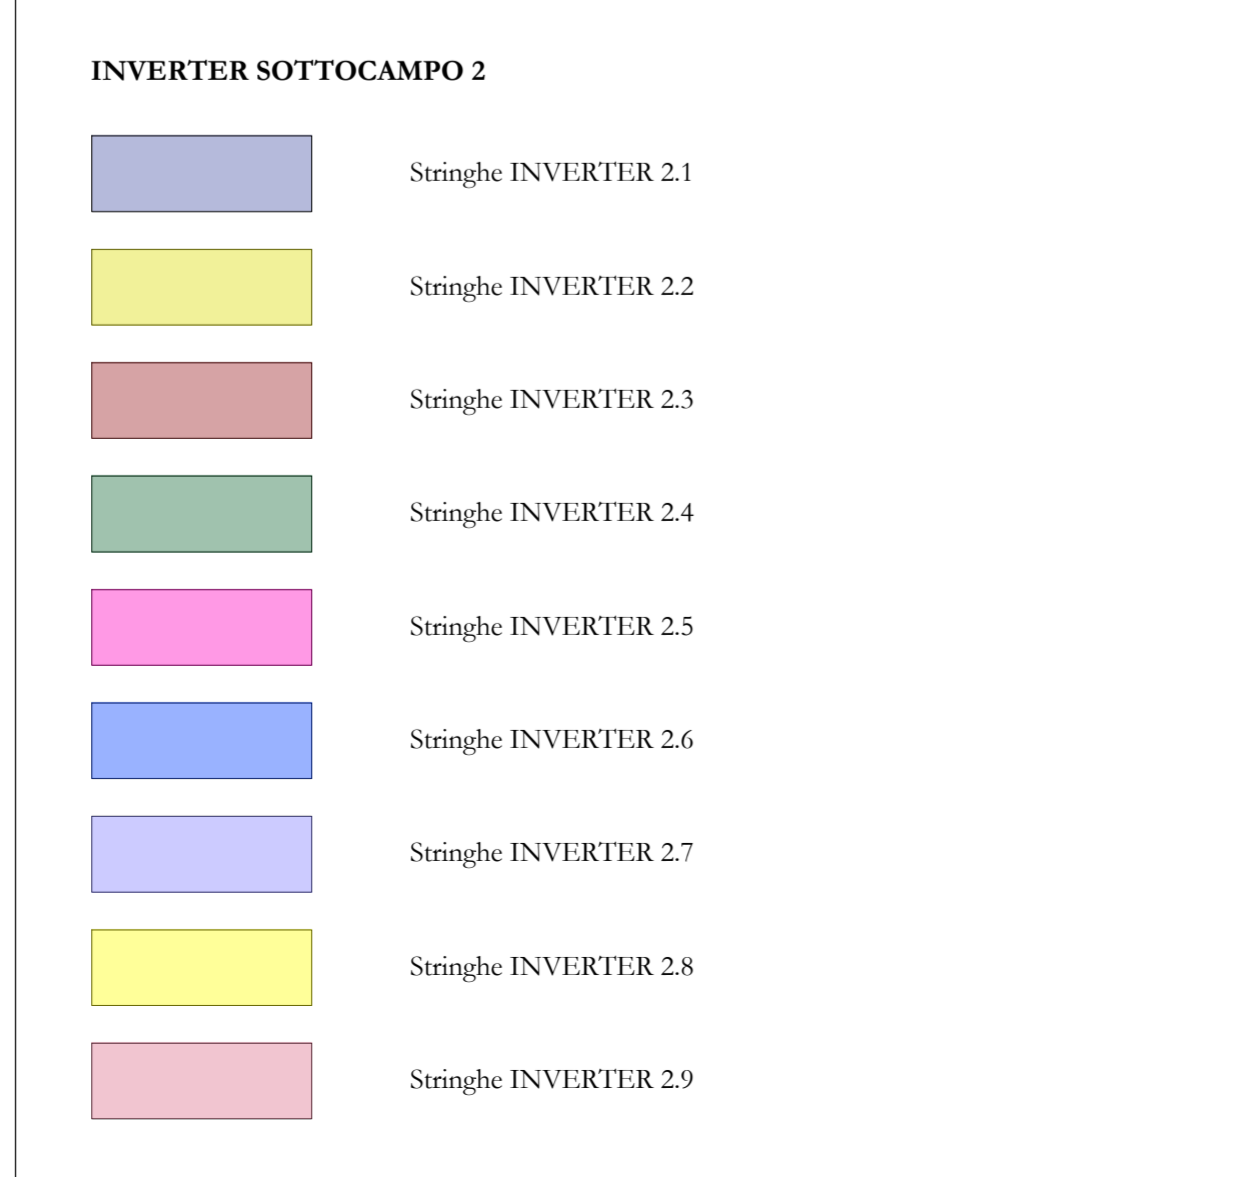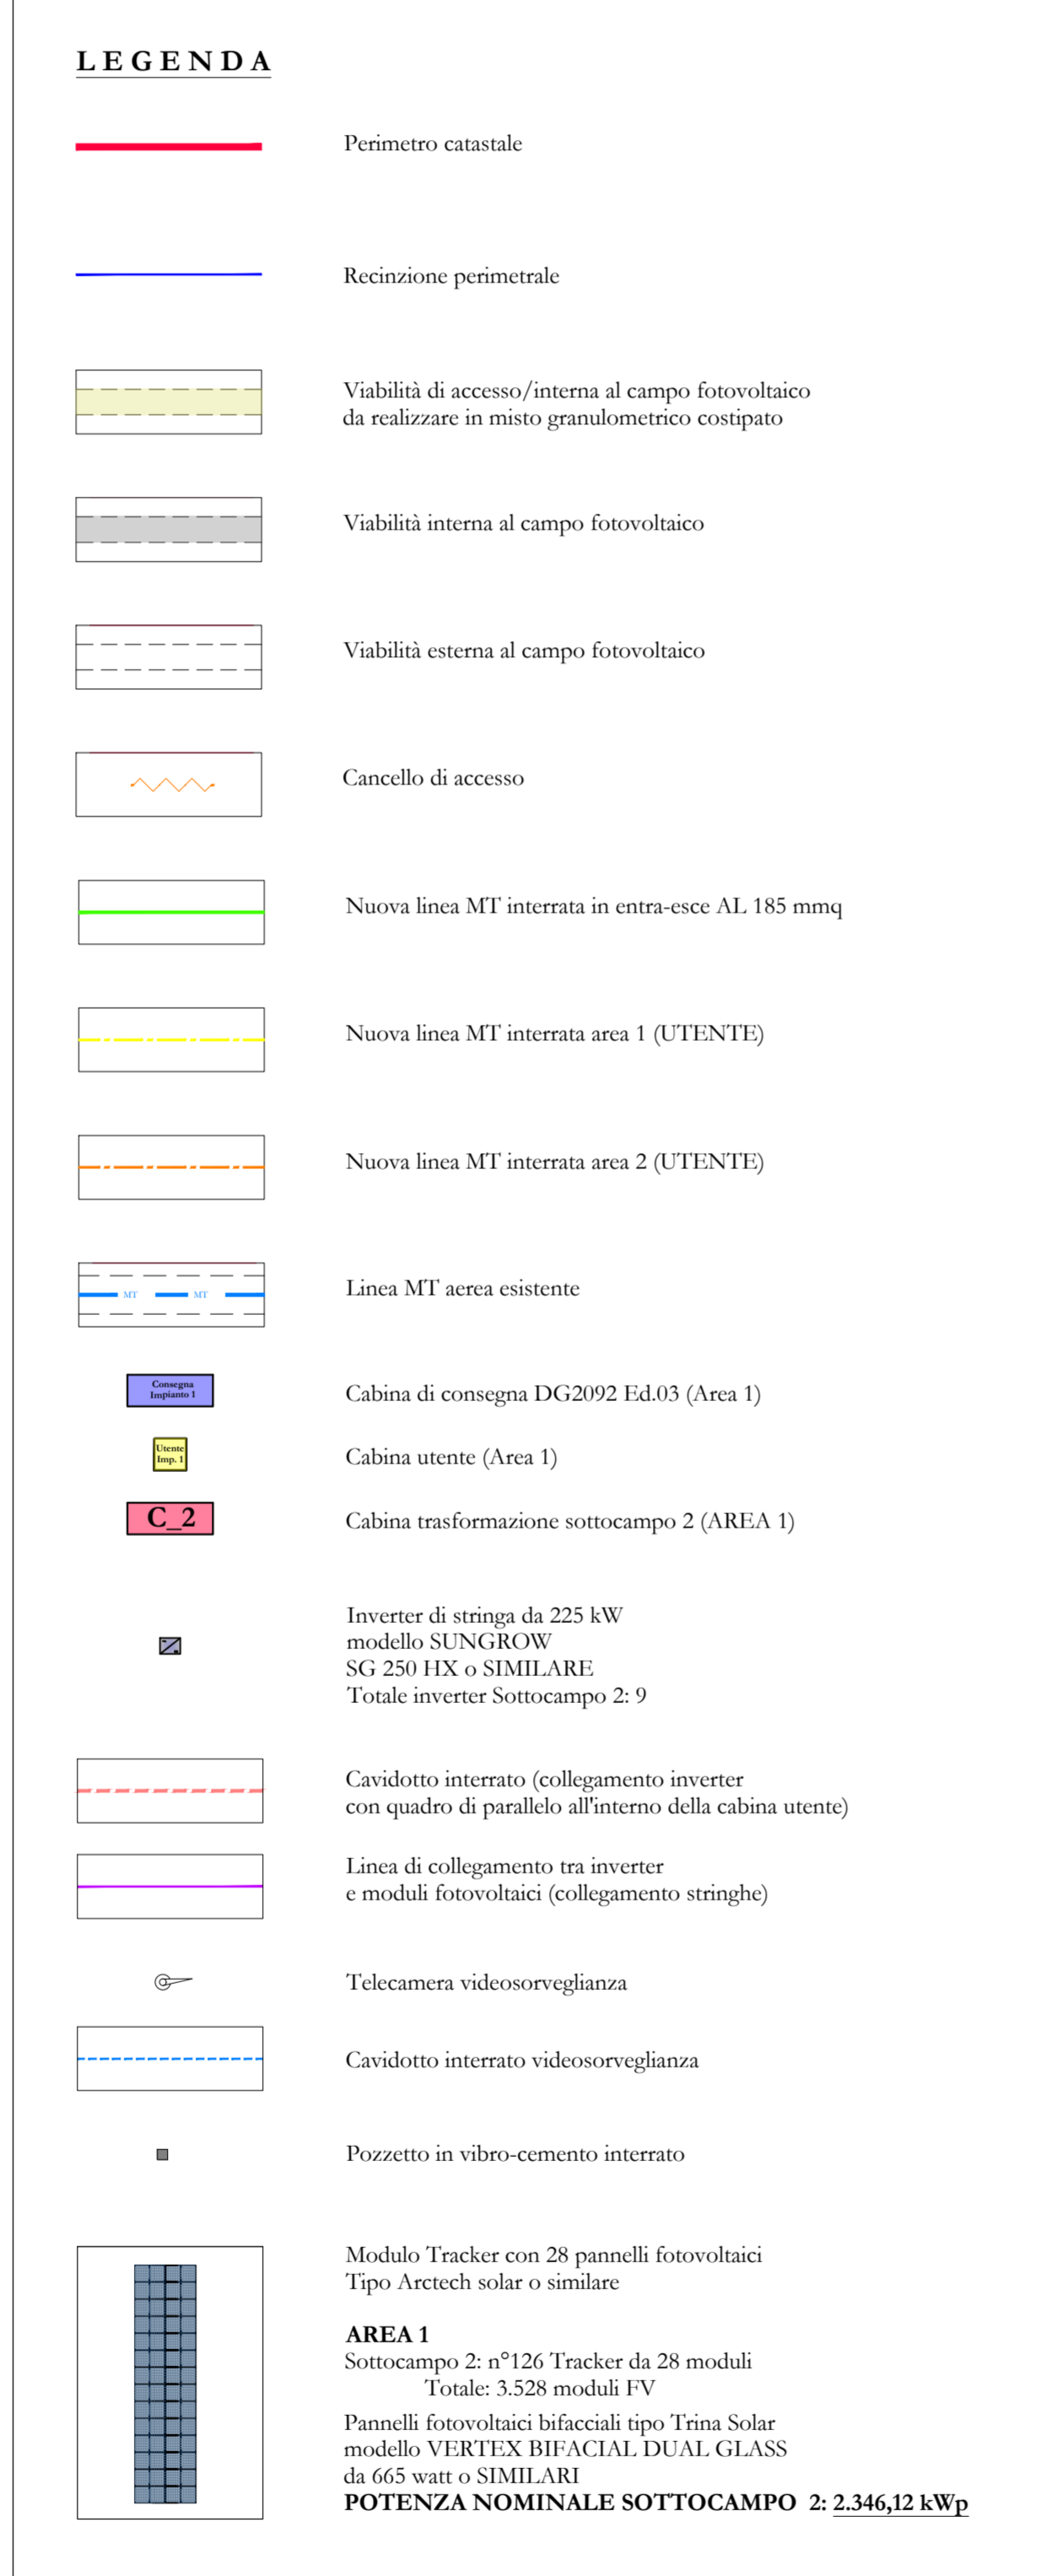

REN ELECTRON **CSQ** **COMUNE DI ISCHIA DI CASTRO (VT)** località "LA SELVA"

PROGETTO PER LA REALIZZAZIONE DI UN IMPIANTO AGRIVOLTAICO DA 11.209,24 kWp (POTENZA IN IMMISSIONE PARI A 9.675,00 kW) PER LA PRODUZIONE DI ENERGIA ELETTRICA E OPERE CONNESSE DENOMINATO "FANTI e ROSSI"

Comune di Ischia di Castro (VT): Foglio di mappa n° 46 particelle n° 130-20-58 (impianto di produzione)
 Foglio di mappa n° 47 particelle n° 63-64-65-66-67-68-69-70 71-72-73-93-96-118
 Comune di Ischia di Castro (VT): Foglio di mappa n° 48-39 (impianto di connessione)
 Comune di Cellere (VT): Foglio di mappa n° 1-3-6-15-26-25-33

COMMITTENTE: MYT ENERGY DEVELOPMENTS S.R.L. piazza Fontana, 6 20122 - Milano (MI) Codice fiscale: 12078970964 Amministratore unico: Sig. Morlino Giro				Codice di rintracciabilità e-Distribuzione n° T0739041	METKA METKA EGN MYT ENERGY DEVELOPMENTS S.R.L.									
REV.	DATA	ESEGUITO	VERIFICATO	APPROVATO										
00	25/03/2022	Ezio/Massimo	Sarcone	Alfieri										
<table border="1"> <tr> <td>Desc. Modulo</td> <td>Stampa</td> <td colspan="2">Layout elettrico (Area 1 - Sottocampo 2)</td> <td rowspan="2">D. ELABORATI IMPIANTO UTENTE</td> </tr> <tr> <td>D</td> <td>14</td> <td colspan="2">Planimetria e particolare cavidotto</td> </tr> </table>					Desc. Modulo	Stampa	Layout elettrico (Area 1 - Sottocampo 2)		D. ELABORATI IMPIANTO UTENTE	D	14	Planimetria e particolare cavidotto		A. RELAZIONE E TABELLARI B. INQUADRAMENTO TERRITORIALE C. ELABORATI IMPIANTO UTENTE D. ELABORATI IMPIANTO UTENTE E. DOCUMENTAZIONE
Desc. Modulo	Stampa	Layout elettrico (Area 1 - Sottocampo 2)		D. ELABORATI IMPIANTO UTENTE										
D	14	Planimetria e particolare cavidotto												

AMMINISTRATORE: MYT ENERGY DEVELOPMENTS S.R.L. Sig. Morlino Giro

PROGETTISTA (opere elettriche): **CASINO PADALINO** Ing. Massimo Padalino

PROGETTISTA (opere civili): **ARCH. CRISTOFORO SARCONI** Arch. Cristoforo Sarconi