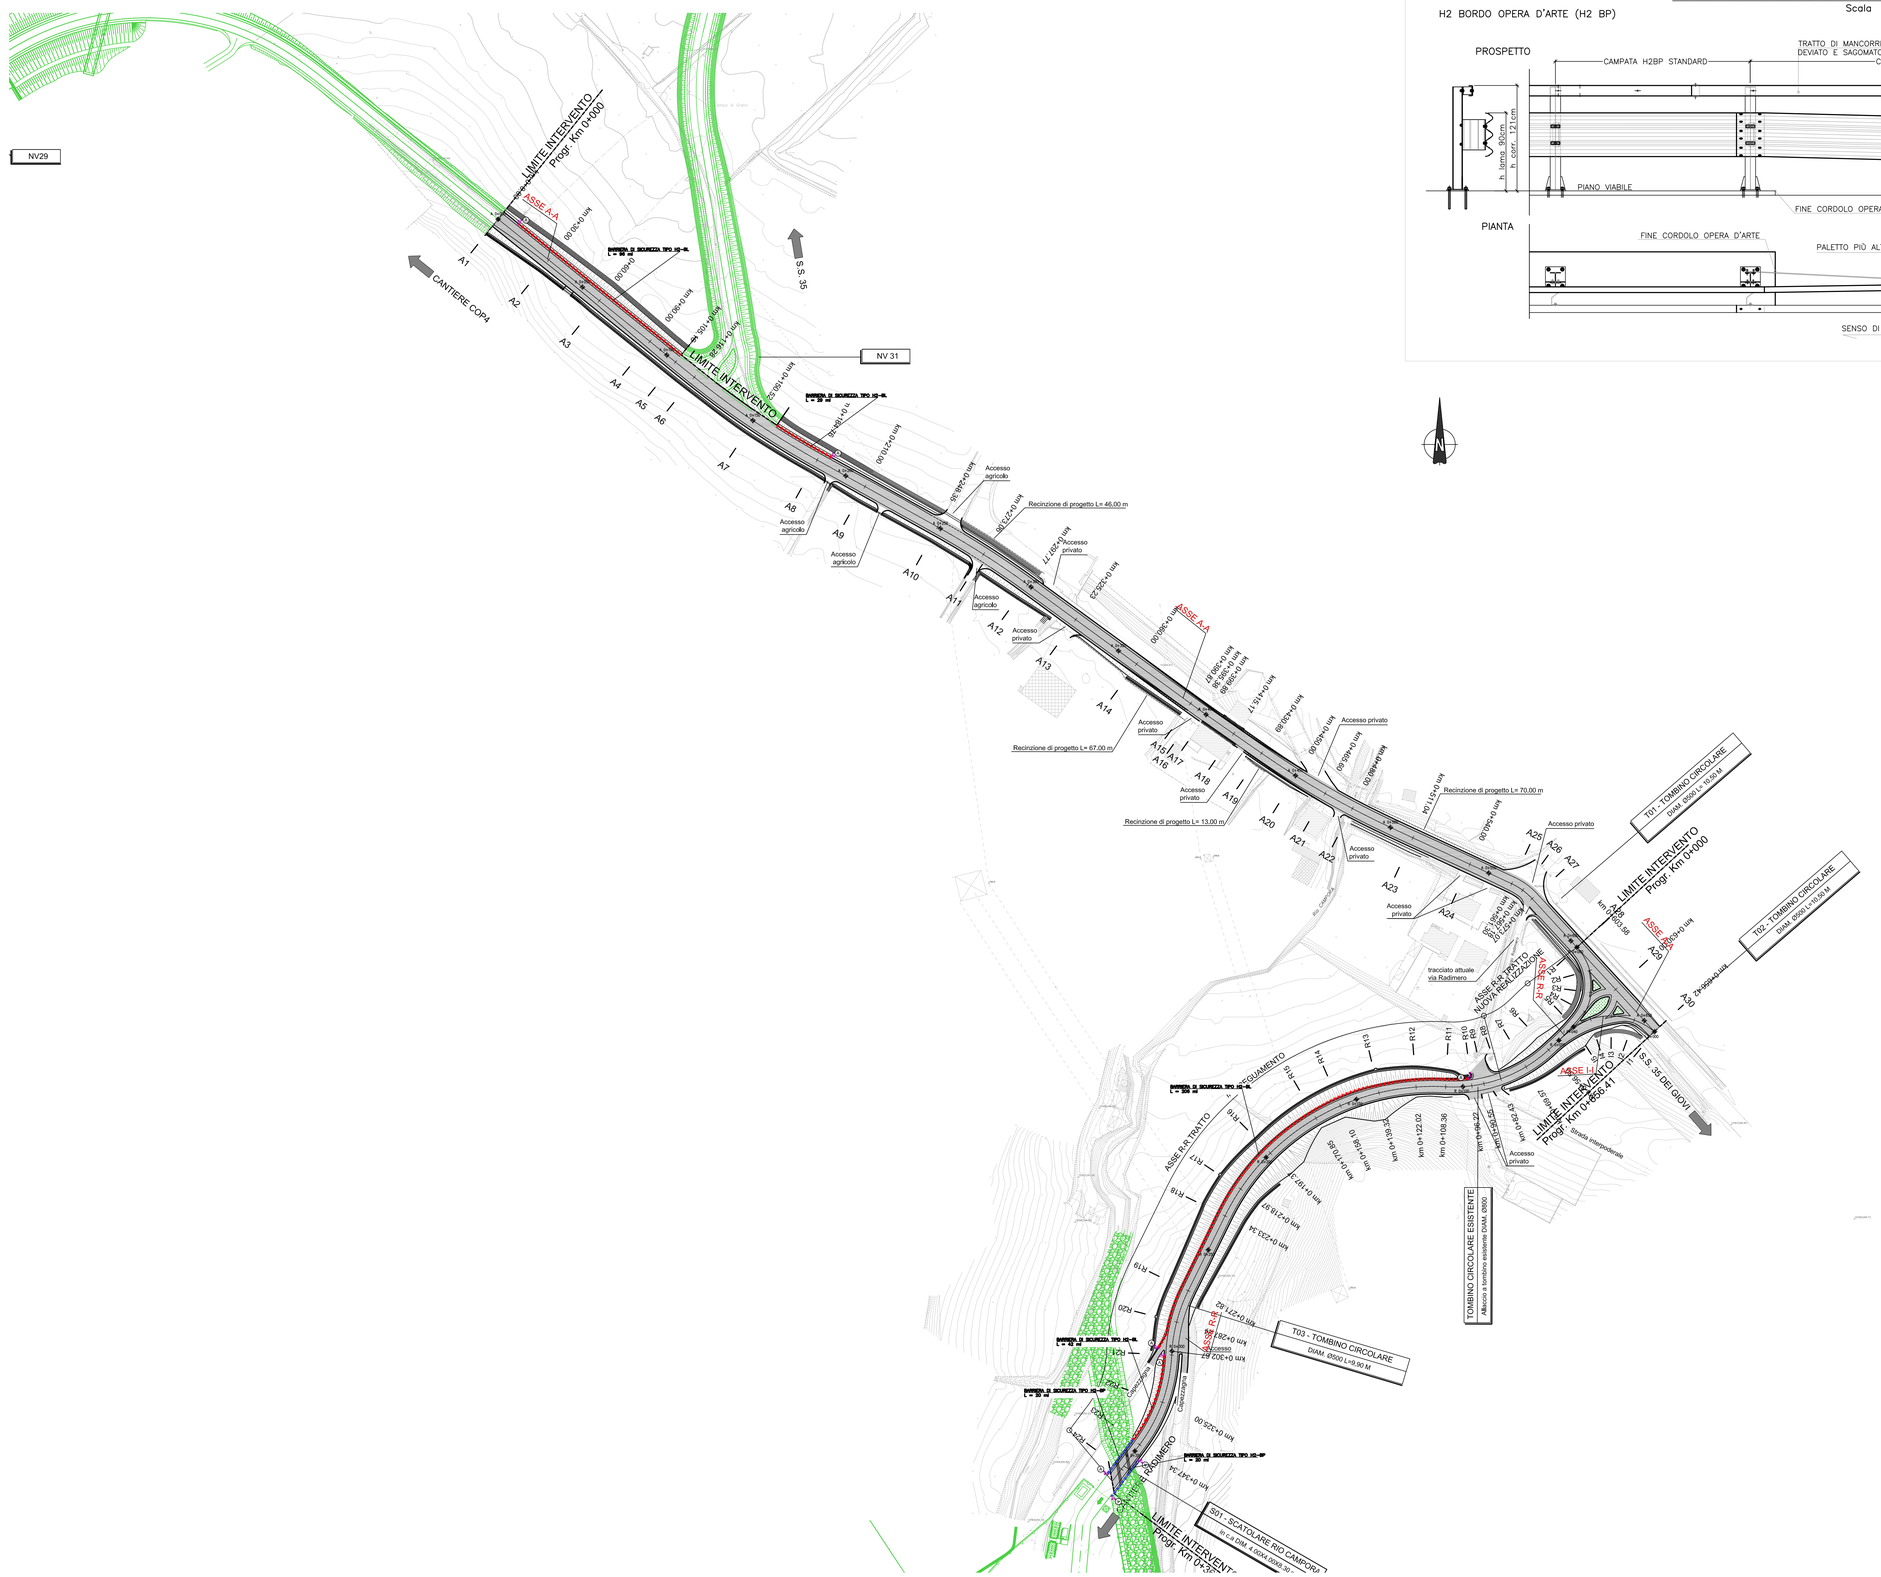
NV29
LIMITE INTERVENTO
Progr. Km 0+000
ASSE A-A
BARRIERA DI SICUREZZA TIPO H2-BL
L = 40 m
BARRIERA DI SICUREZZA TIPO H2-BP
L = 20 m
NV 31
S.S. 35
Accesso agricolo
Accesso privato
Recinzione di progetto L= 46,00 m
Recinzione di progetto L= 67,00 m
Recinzione di progetto L= 13,00 m
Recinzione di progetto L= 70,00 m
T01 - TOMBINO CIRCOLARE
DIAM. 6500 L=18,50 M
T02 - TOMBINO CIRCOLARE
DIAM. 6500 L= 10,50 M
T03 - TOMBINO CIRCOLARE
DIAM. 6500 L=9,50 M
S01 - SCATOLARE RIO CAMPORA
In c.a. GIAL. 4.00x4.00x6.30 m
TOMBINO CIRCOLARE ESISTENTE
ASSE R.R. TRATTO NUOVA REALIZZAZIONE
ASSE R.R. TRATTO SEGUAMENTO
ASSE R.R.
ASSE I-I
LIMITE INTERVENTO
Progr. Km 0+656.41
Strada interpoderale
S.S. 35 DEI GIOVI
tracciato attuale via Radimero
Via Radimero
Cantiere
Rio Camporà
Accesso
Accesso privato
CANTIERE COP4
A1
A2
A3
A4
A5
A6
A7
A8
A9
A10
A11
A12
A13
A14
A15
A16
A17
A18
A19
A20
A21
A22
A23
A24
A25
A26
A27
A28
R1
R2
R3
R4
R5
R6
R7
R8
R9
R10
R11
R12
R13
R14
R15
R16
R17
R18
R19
R20
R21
R22
R23
R24
