









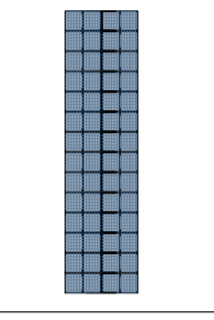





LEGENDA

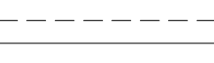


-  Perimetro catastale
 -  Recinzione perimetrale
 -  Viabilità di accesso/interna al campo fotovoltaico da realizzare in misto granulometrico costipato
 -  Viabilità interna al campo fotovoltaico
 -  Viabilità esterna al campo fotovoltaico
 -  Cancello di accesso
 -  Cabina di consegna DG2092 Ed.03 (Area 1)
 -  Cabina utente (Area 1)
 -  Cabina trasformazione sottocampo 3 (AREA 1)
 -  Dispensore di terra orizzontale corda nuda di rame sezione 35 mmq
 -  Modulo Tracker con 28 pannelli fotovoltaici Tipo Aretech solar o similare
- AREA 1**
Sottocampo 3: n°56 Tracker da 28 moduli
Totale: 1.568 moduli FV
Pannelli fotovoltaici bifacciali tipo Trina Solar modello VERTEX BIFACIAL DUAL GLASS da 665 watt o SIMILARI
POTENZA NOMINALE SOTTOCAMPO 3: 1.042,72 kWp



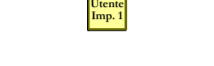
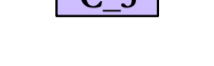
DIVISIONI ELETTRICHE

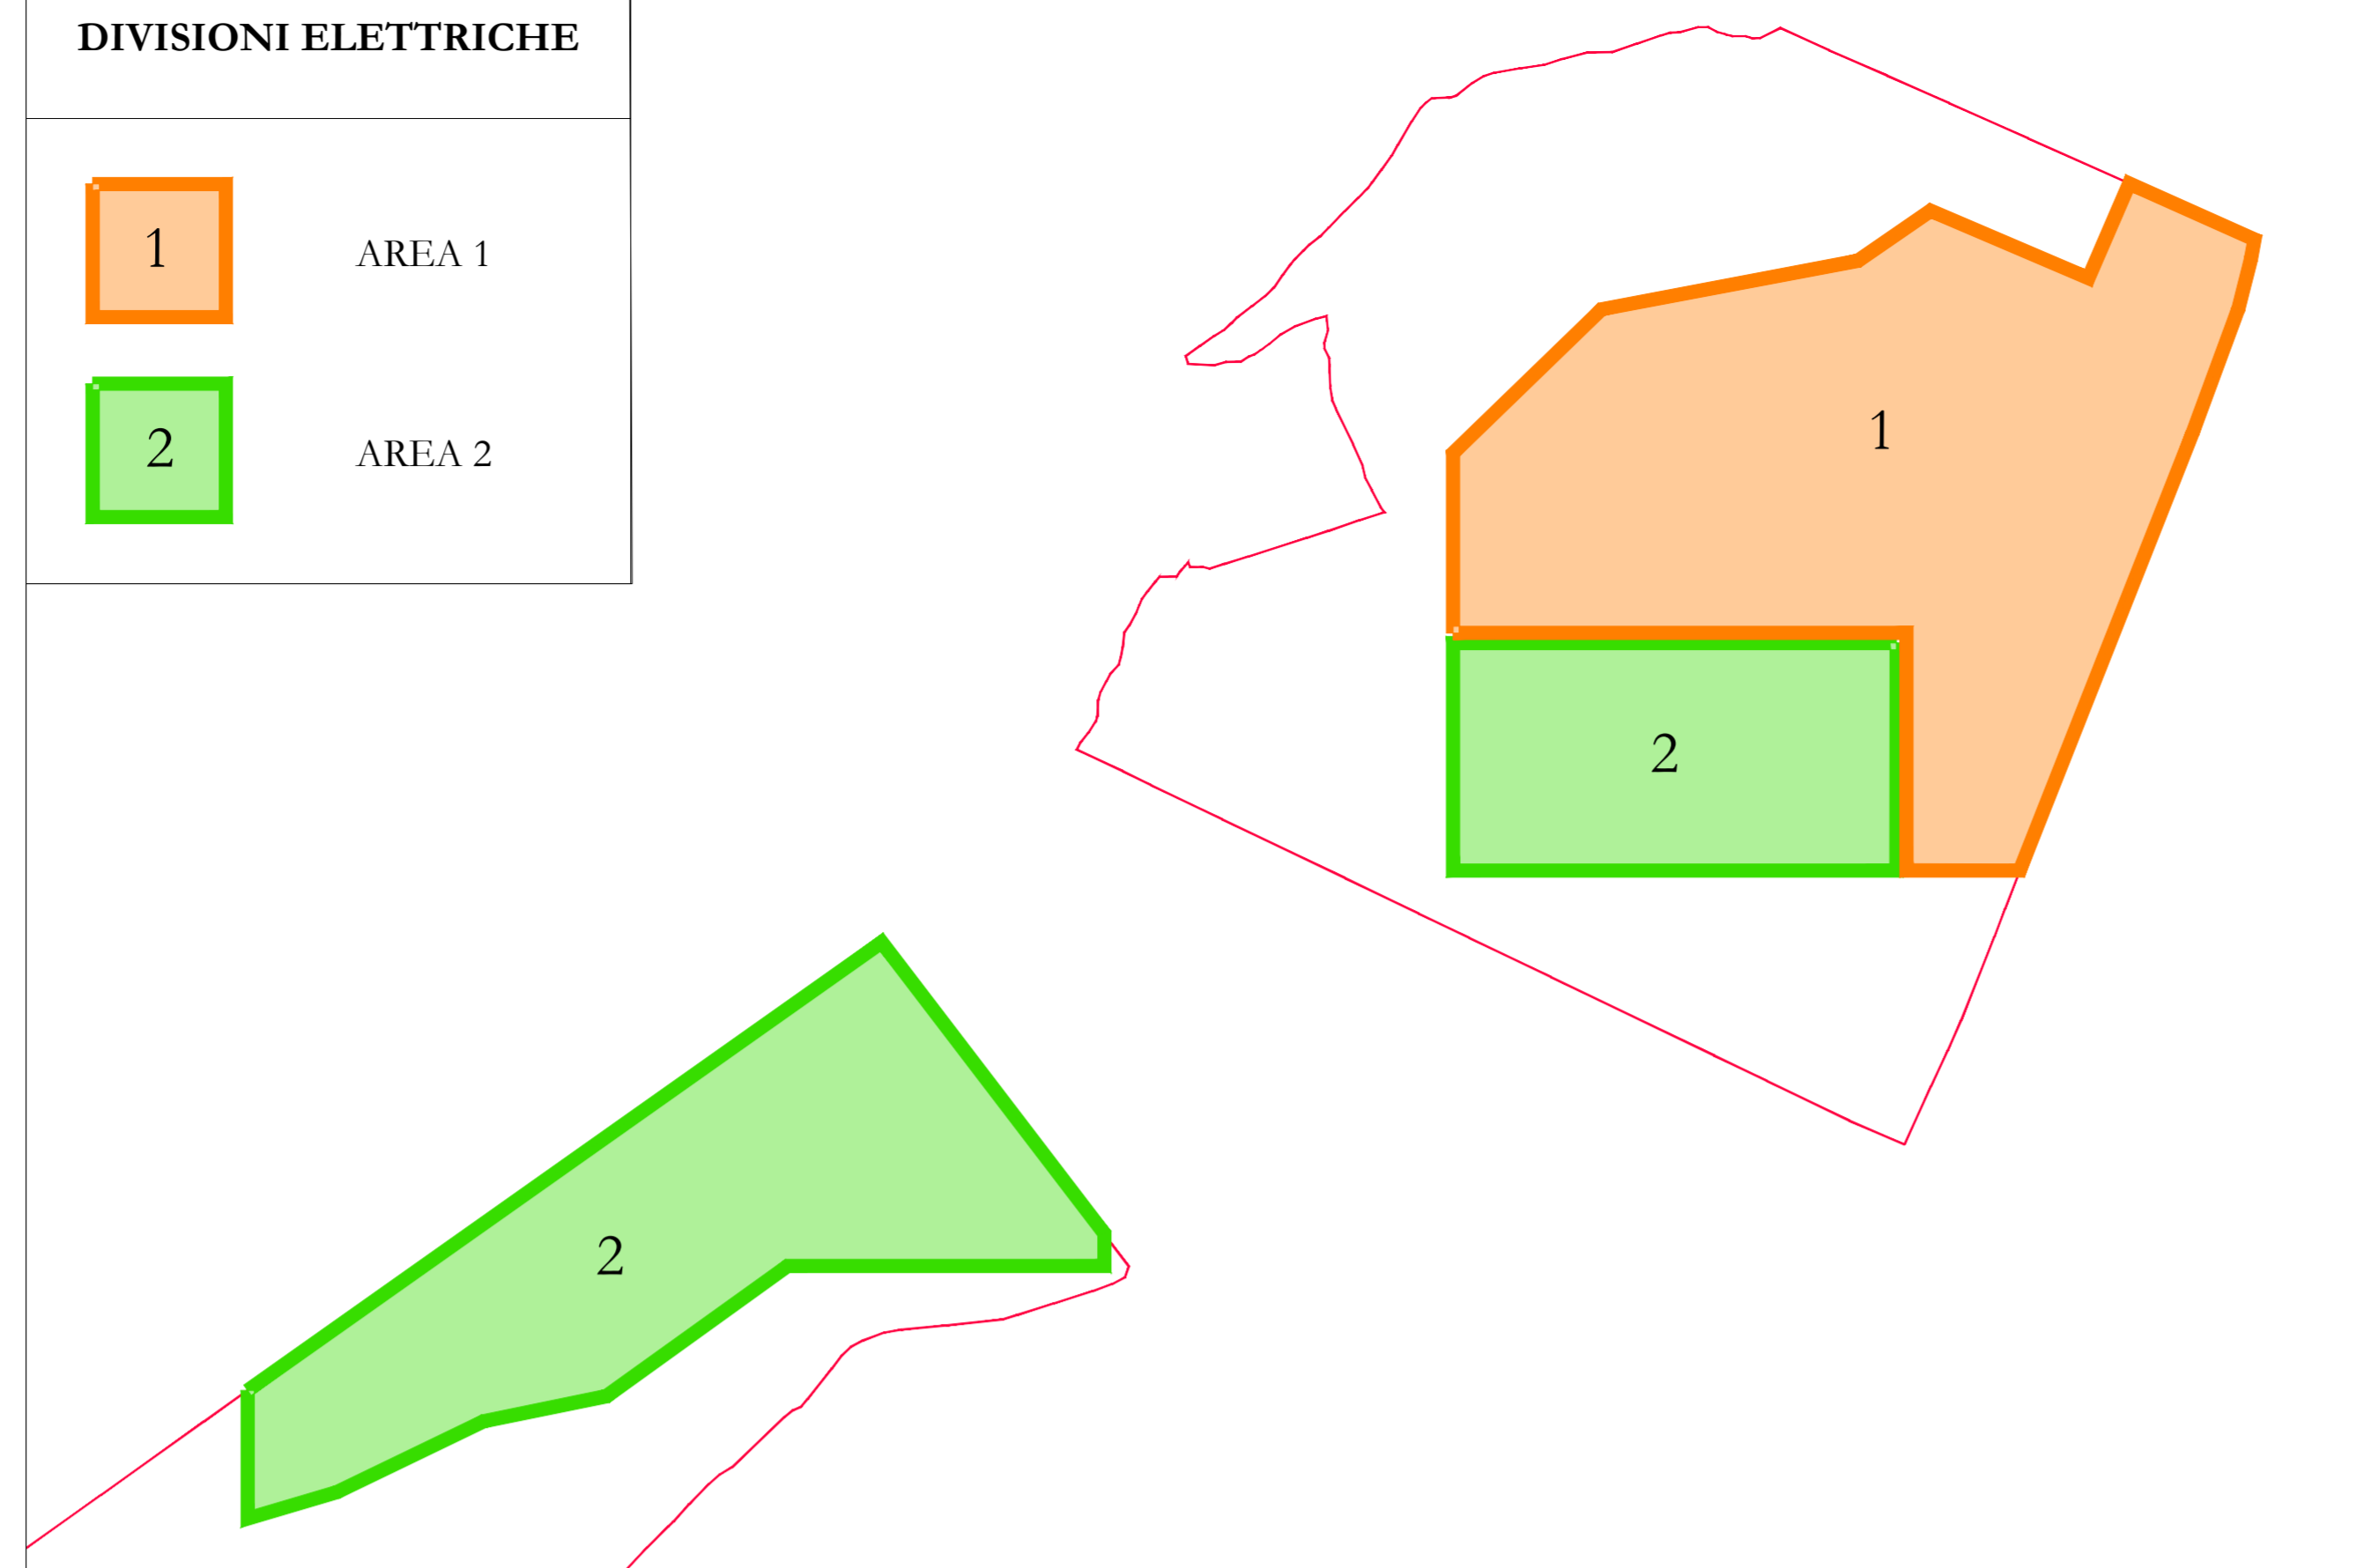-  AREA 1
-  AREA 2



DIVISIONI ELETTRICHE AREA 1

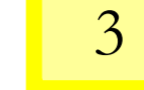-  Area SOTTOCAMPO 1
-  Area SOTTOCAMPO 2
-  Area SOTTOCAMPO 3

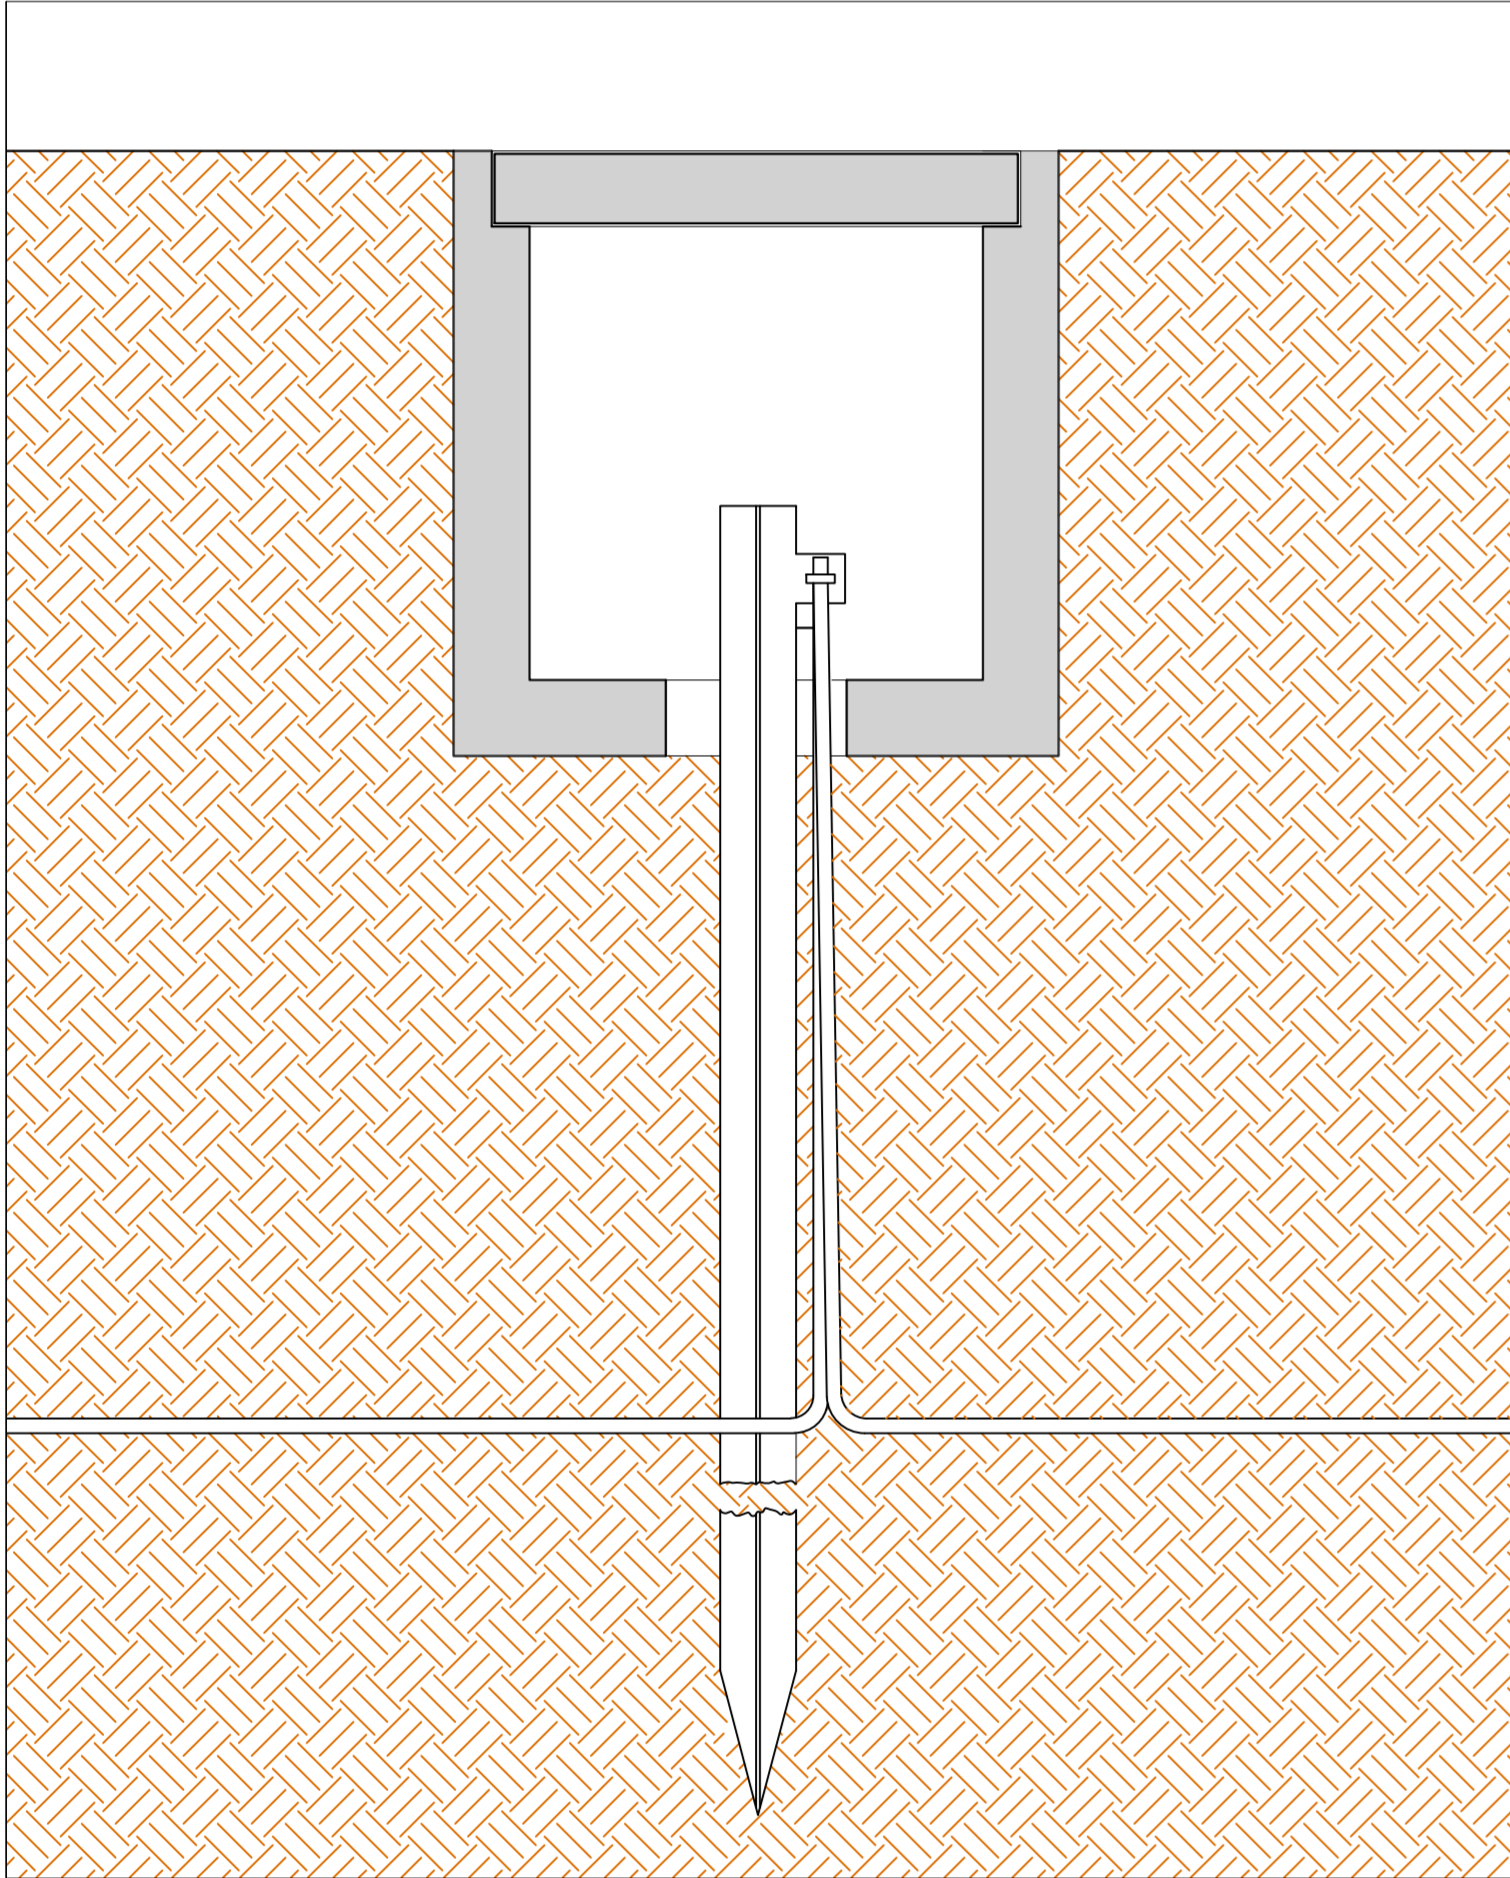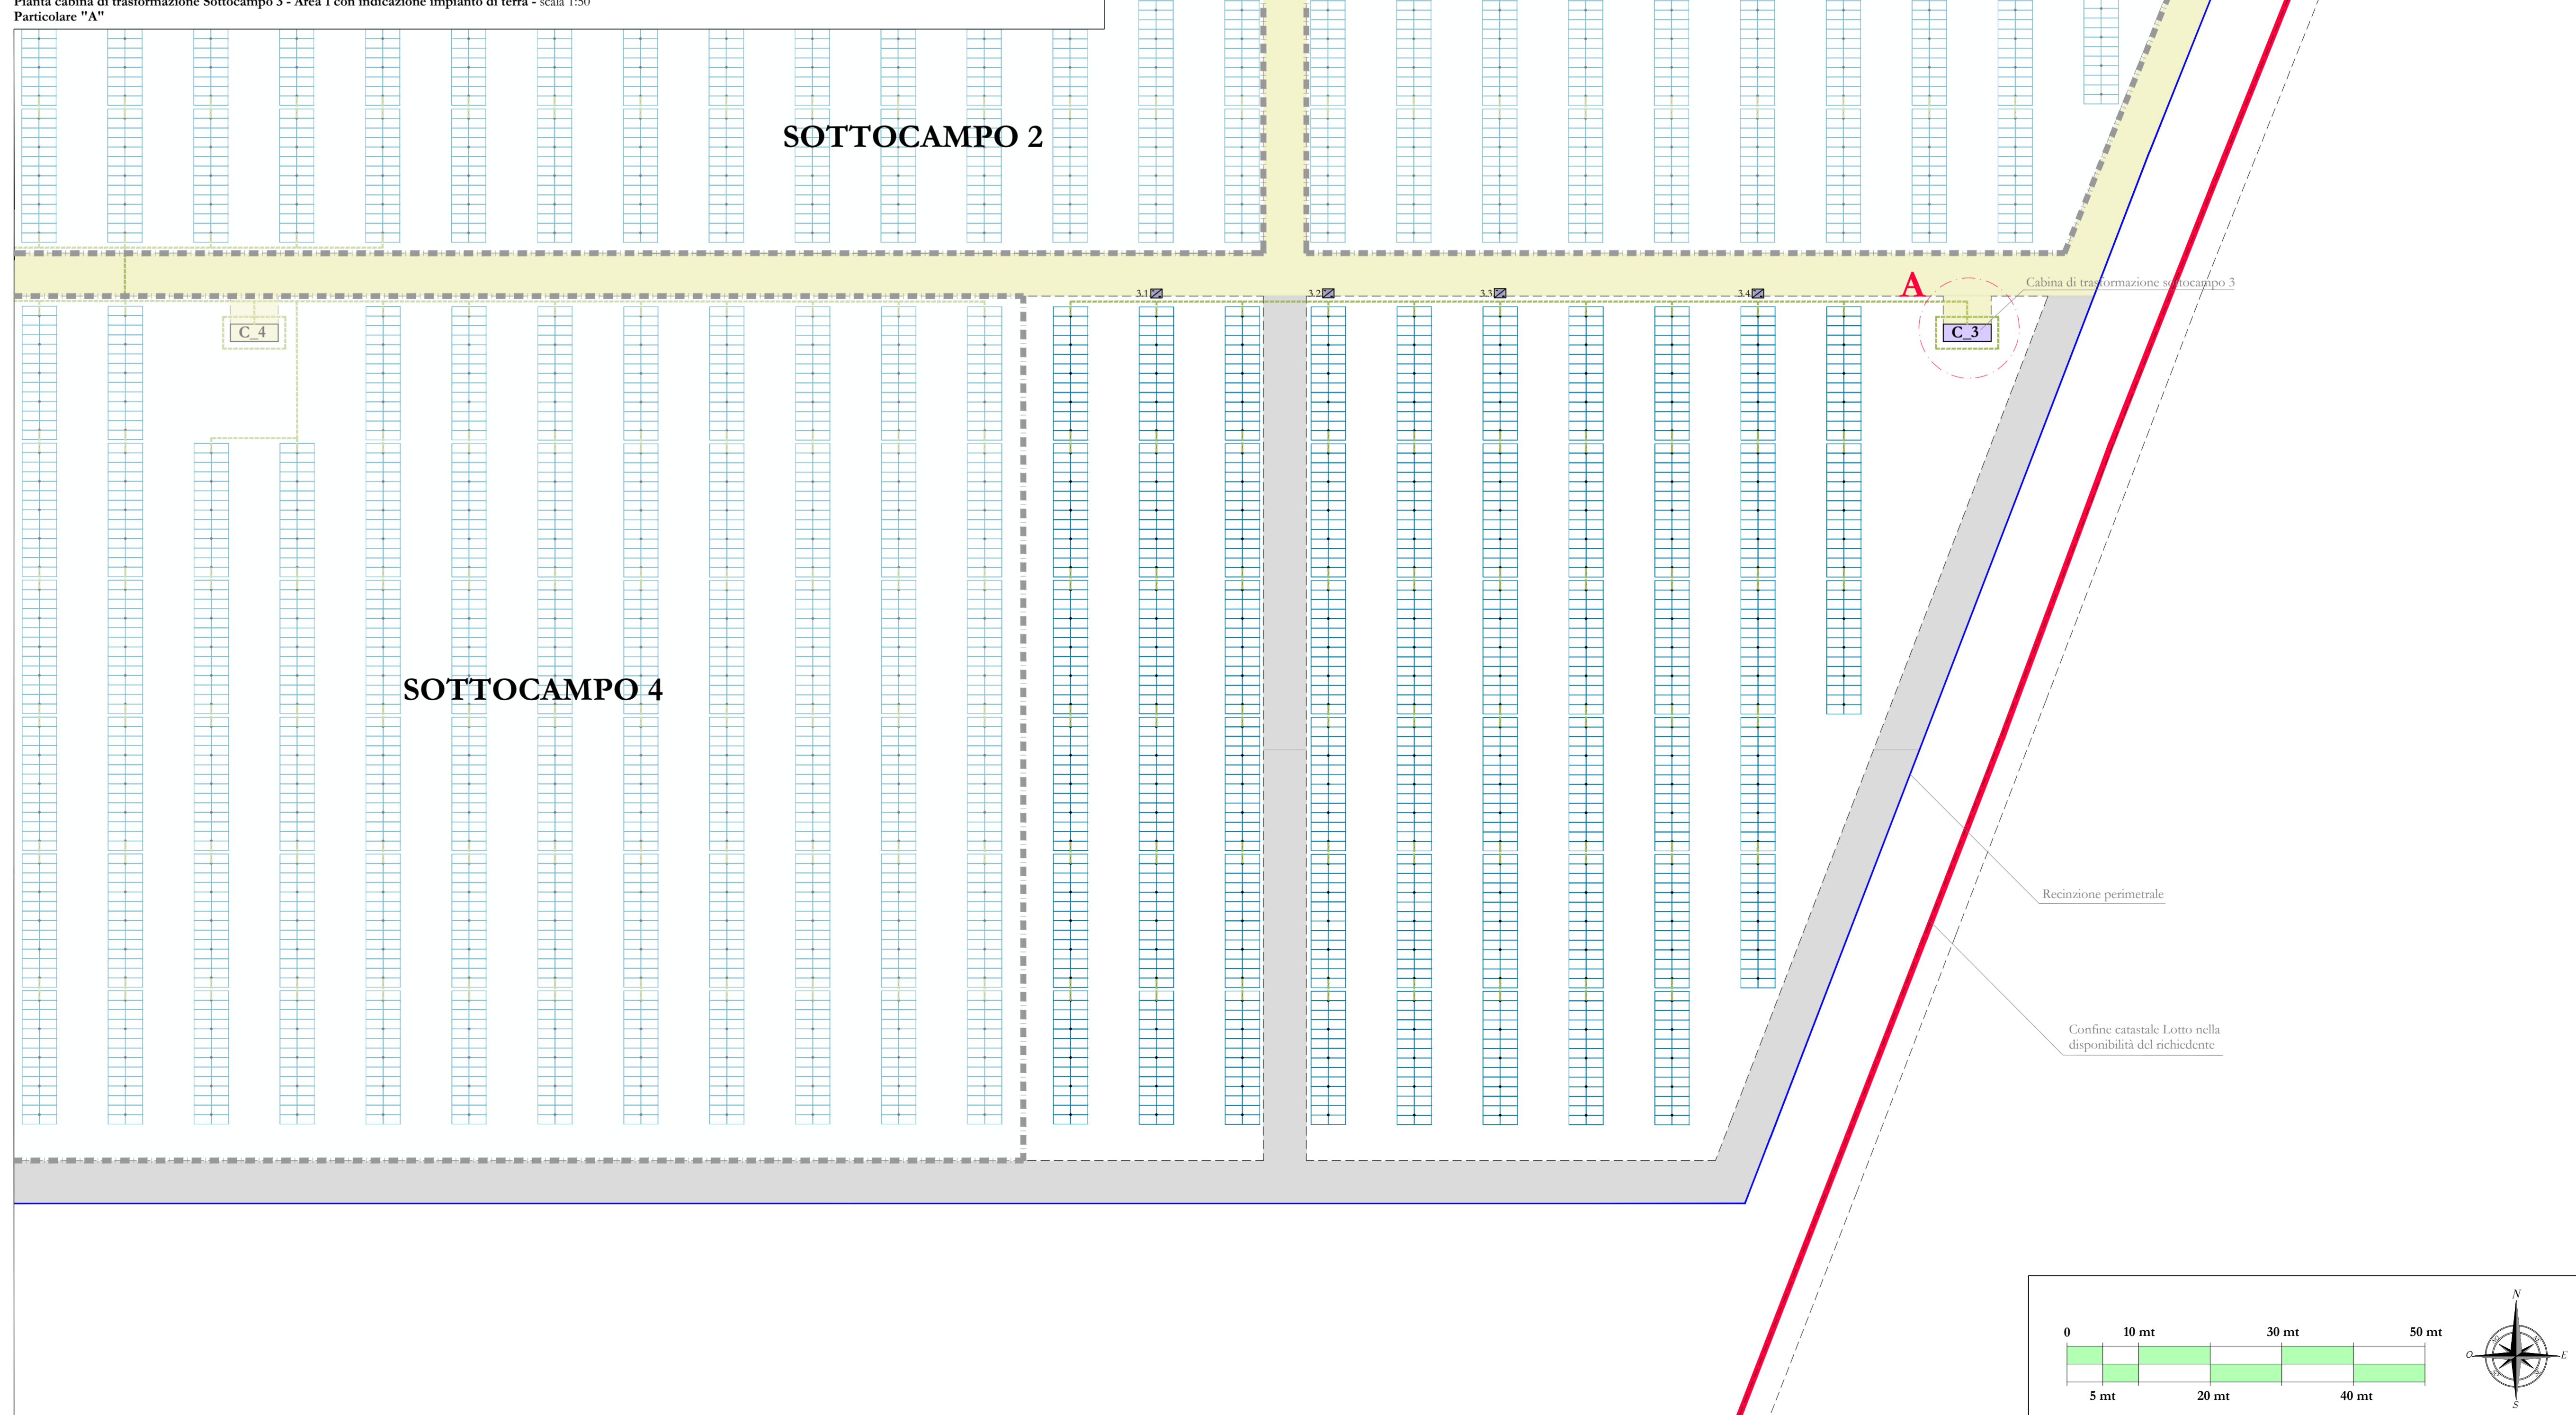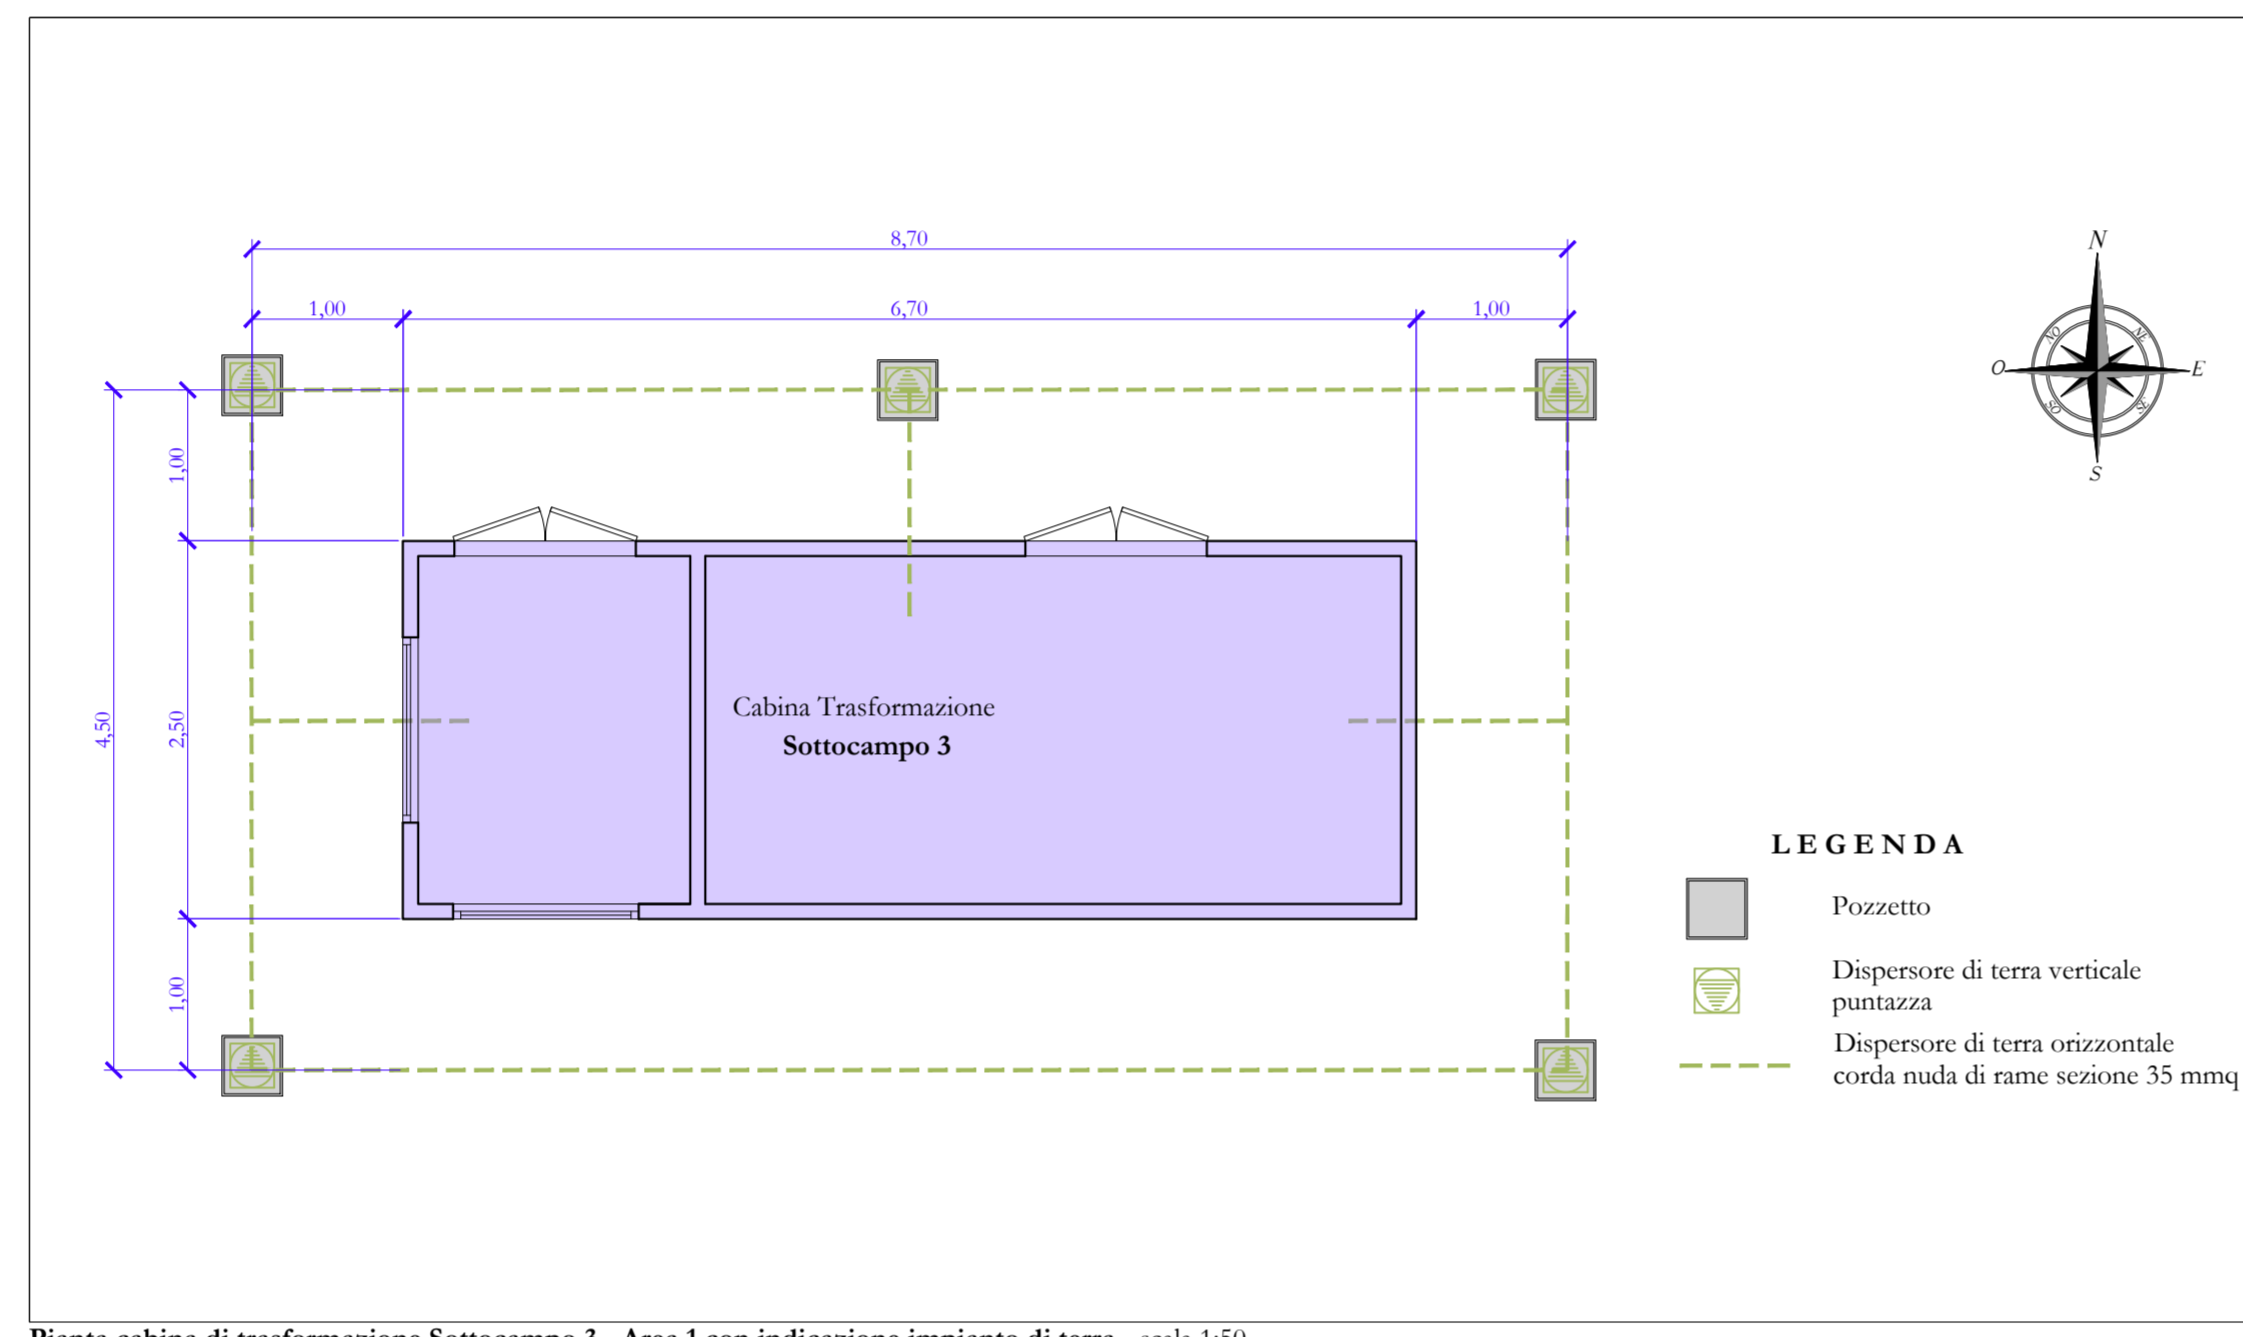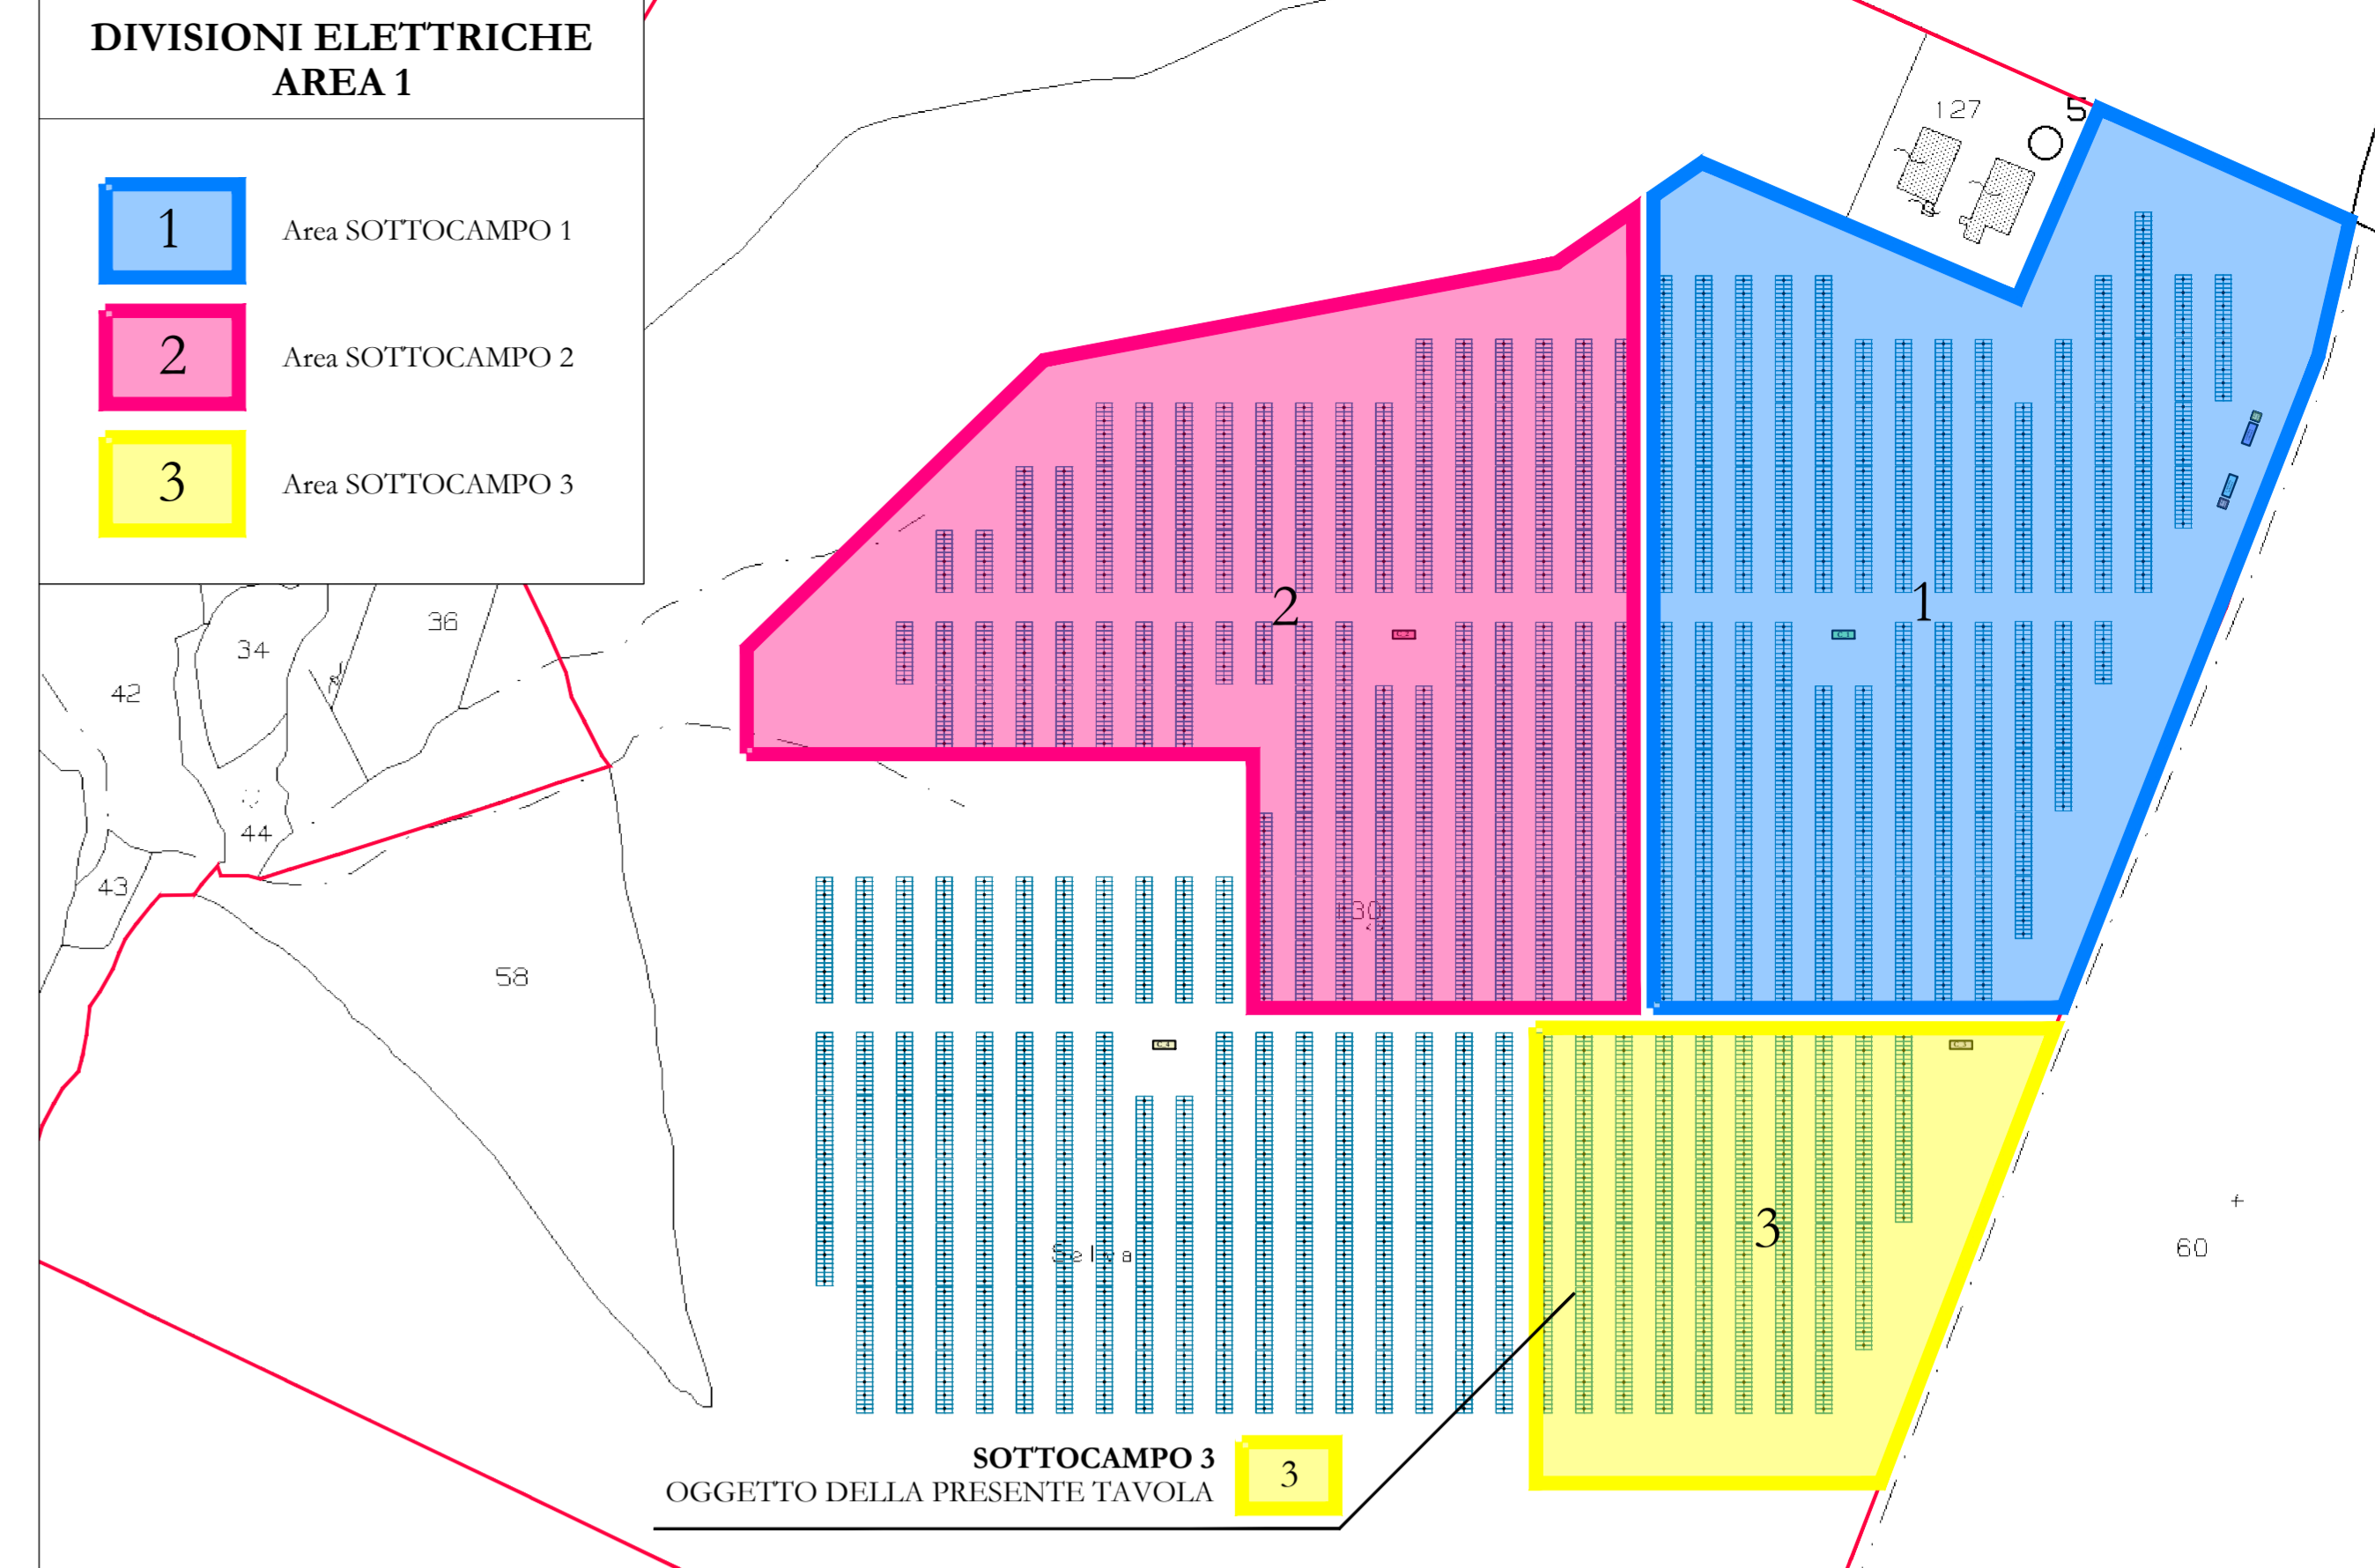


REN ELECTRON **CSQ** **ENEA** **COMUNE DI ISCHIA DI CASTRO (VT)**
località "LA SELVA"

PROGETTO PER LA REALIZZAZIONE DI UN IMPIANTO AGRIVOLTAICO DA 11.209,24 kWp (POTENZA IN IMMISSIONE PARI A 9.675,00 kW) PER LA PRODUZIONE DI ENERGIA ELETTRICA E OPERE CONNESSE DENOMINATO "FANTI e ROSSI"

Comune di Ischia di Castro (VT): Foglio di mappa n° 46 particelle n° 130-20-58 (impianto di produzione)
Foglio di mappa n° 47 particelle n° 63-64-65-66-67-68-69-70 71-72-73-93-96-118

Comune di Ischia di Castro (VT): Fogli di mappa n° 48-39 (impianto di connessione)
Comune di Cellere (VT): Fogli di mappa n° 1-3-6-15-26-25-33

COMMITTENTE: MYT ENERGY DEVELOPMENTS S.R.L. piazza Fontana, 6 20122 - Milano (MI) Codice fiscale: 12078970964 Amministratore unico: Sig. Morlino Giro		Codice di rintracciabilità e-Distribuzione n° T0739041	 METKA EGN MYT ENERGY DEVELOPMENTS S.R.L.
REV. DATA 00 25/03/2022	ESEGUITO Enzo/Massimo	VERIFICATO Sarcone	APPROVATO Alfieri
D 21 Layout impianto di terra (Area 1 - Sottocampo 3)		A. RELAZIONI E TABELLARI B. INQUADRAMENTO TERRITORIALE C. ELABORATI IMPIANTO DI RITE D. ELABORATI IMPIANTO UTENTE E. DOCUMENTAZIONE	

AMMINISTRATORE: MYT ENERGY DEVELOPMENTS S.R.L. Sig. Morlino Giro

PROGETTISTA (opere elettriche): CASIMIRO PADALINO, Sezione A.C. Impianti Elettrici, S. Maria S. VASSINIVALE

PROGETTISTA (opere c.d.d.): Arch. Claudio Sarcone, TIMOTEO FRASCONA