







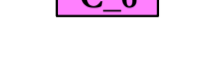

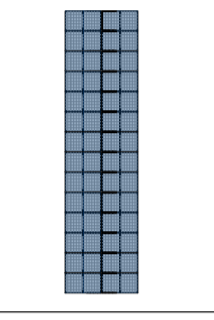





LEGENDA

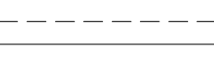


-  Perimetro catastale
 -  Recinzione perimetrale
 -  Viabilità di accesso/interna al campo fotovoltaico da realizzare in misto granulometrico costipato
 -  Viabilità interna al campo fotovoltaico
 -  Viabilità esterna al campo fotovoltaico
 -  Cancello di accesso
 -  Cabina di consegna DG2092 Ed.03 (Area 2)
 -  Cabina utente (Area 2)
 -  Cabina trasformazione sottocampo 6 (AREA 2)
 -  Dispensore di terra orizzontale corda nuda di rame sezione 35 mmq
 -  Modulo Tracker con 28 pannelli fotovoltaici Tipo Arctech solar o similare
- AREA 1**
Sottocampo 6: n°56 Tracker da 28 moduli
Totale: 1.568 moduli FV
Pannelli fotovoltaici bifacciali tipo Trina Solar modello VERTEX BIFACIAL DUAL GLASS da 665 watt o SIMILARI
POTENZA NOMINALE SOTTOCAMPO 6: 1.042,72 kWp




DIVISIONI ELETTRICHE

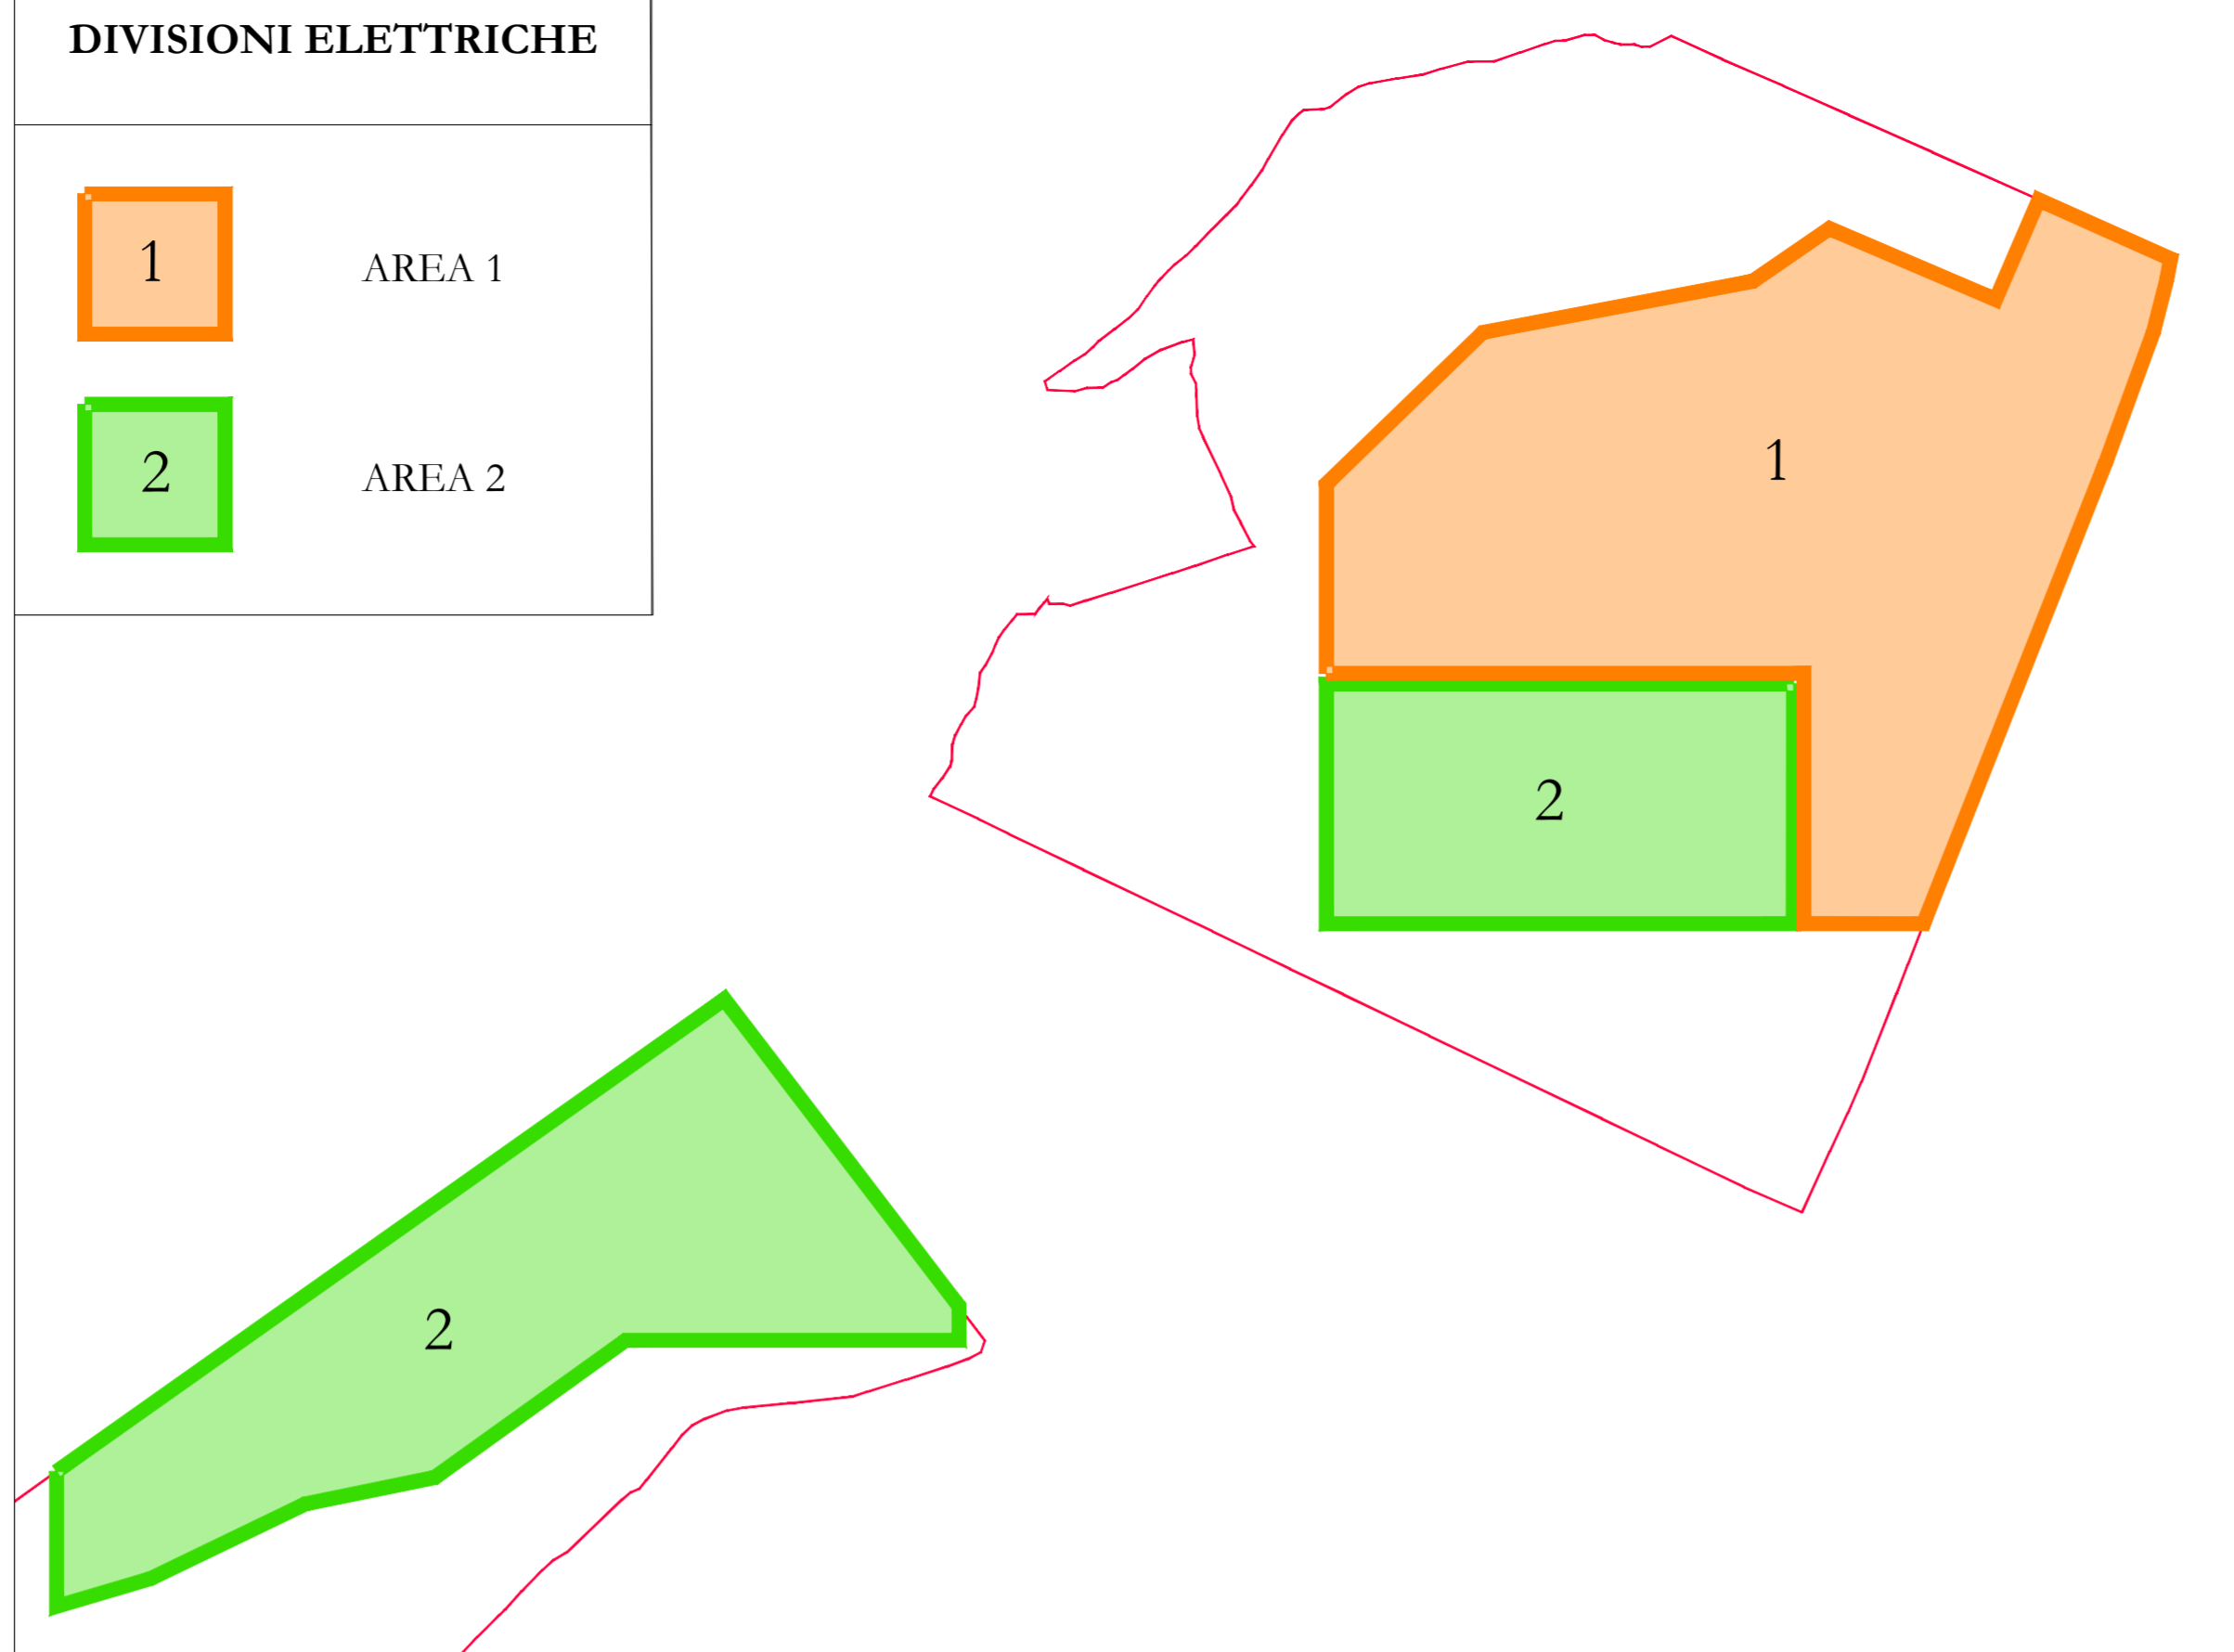-  AREA 1
-  AREA 2







DIVISIONI ELETTRICHE AREA 2

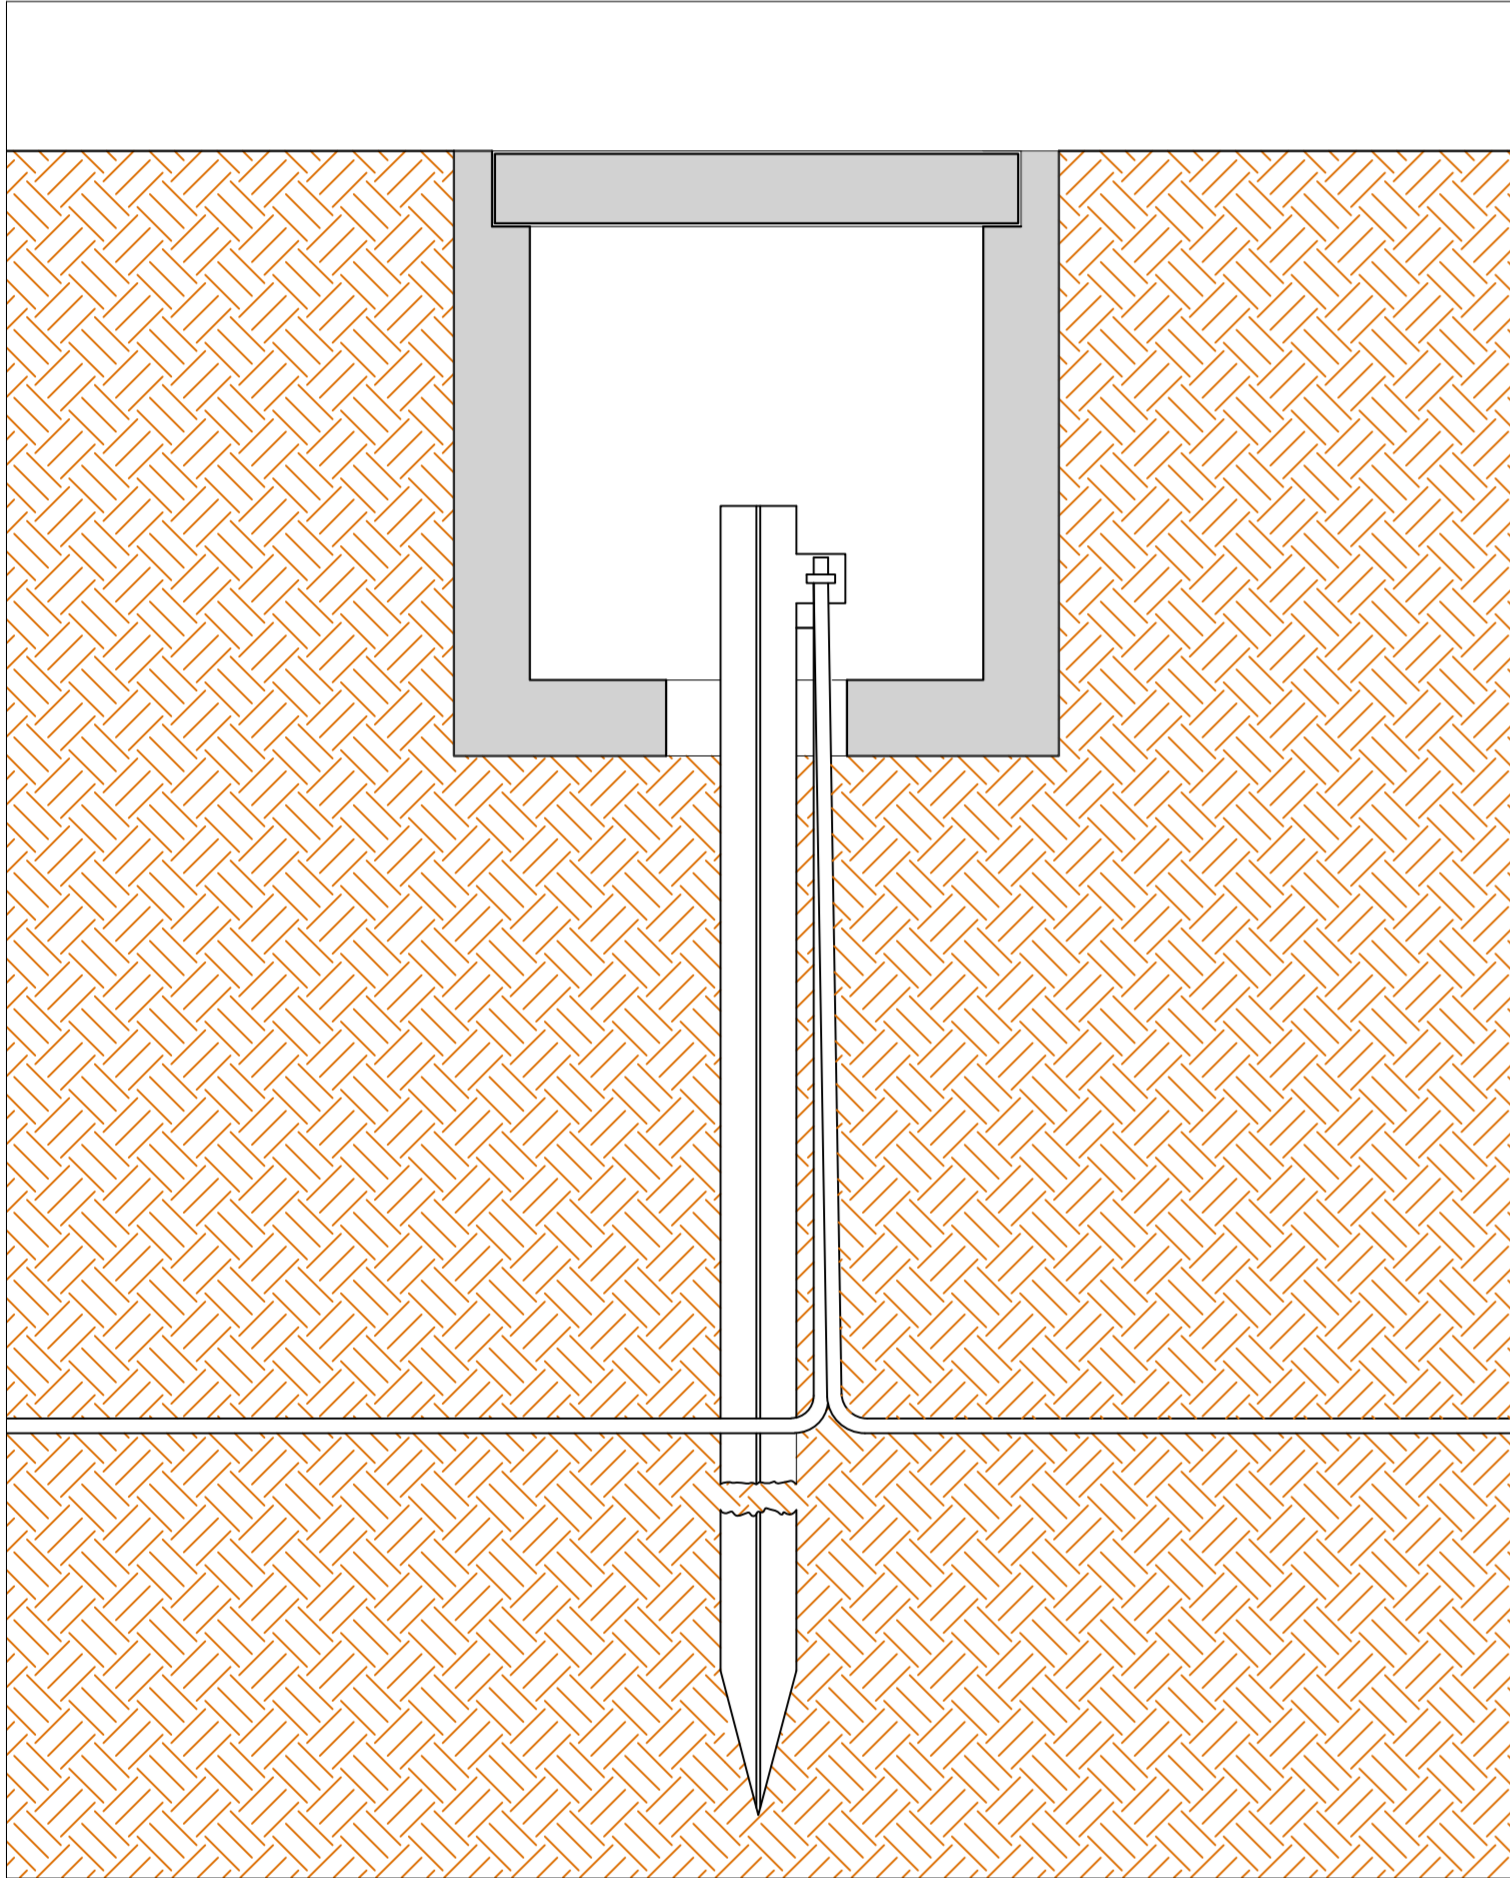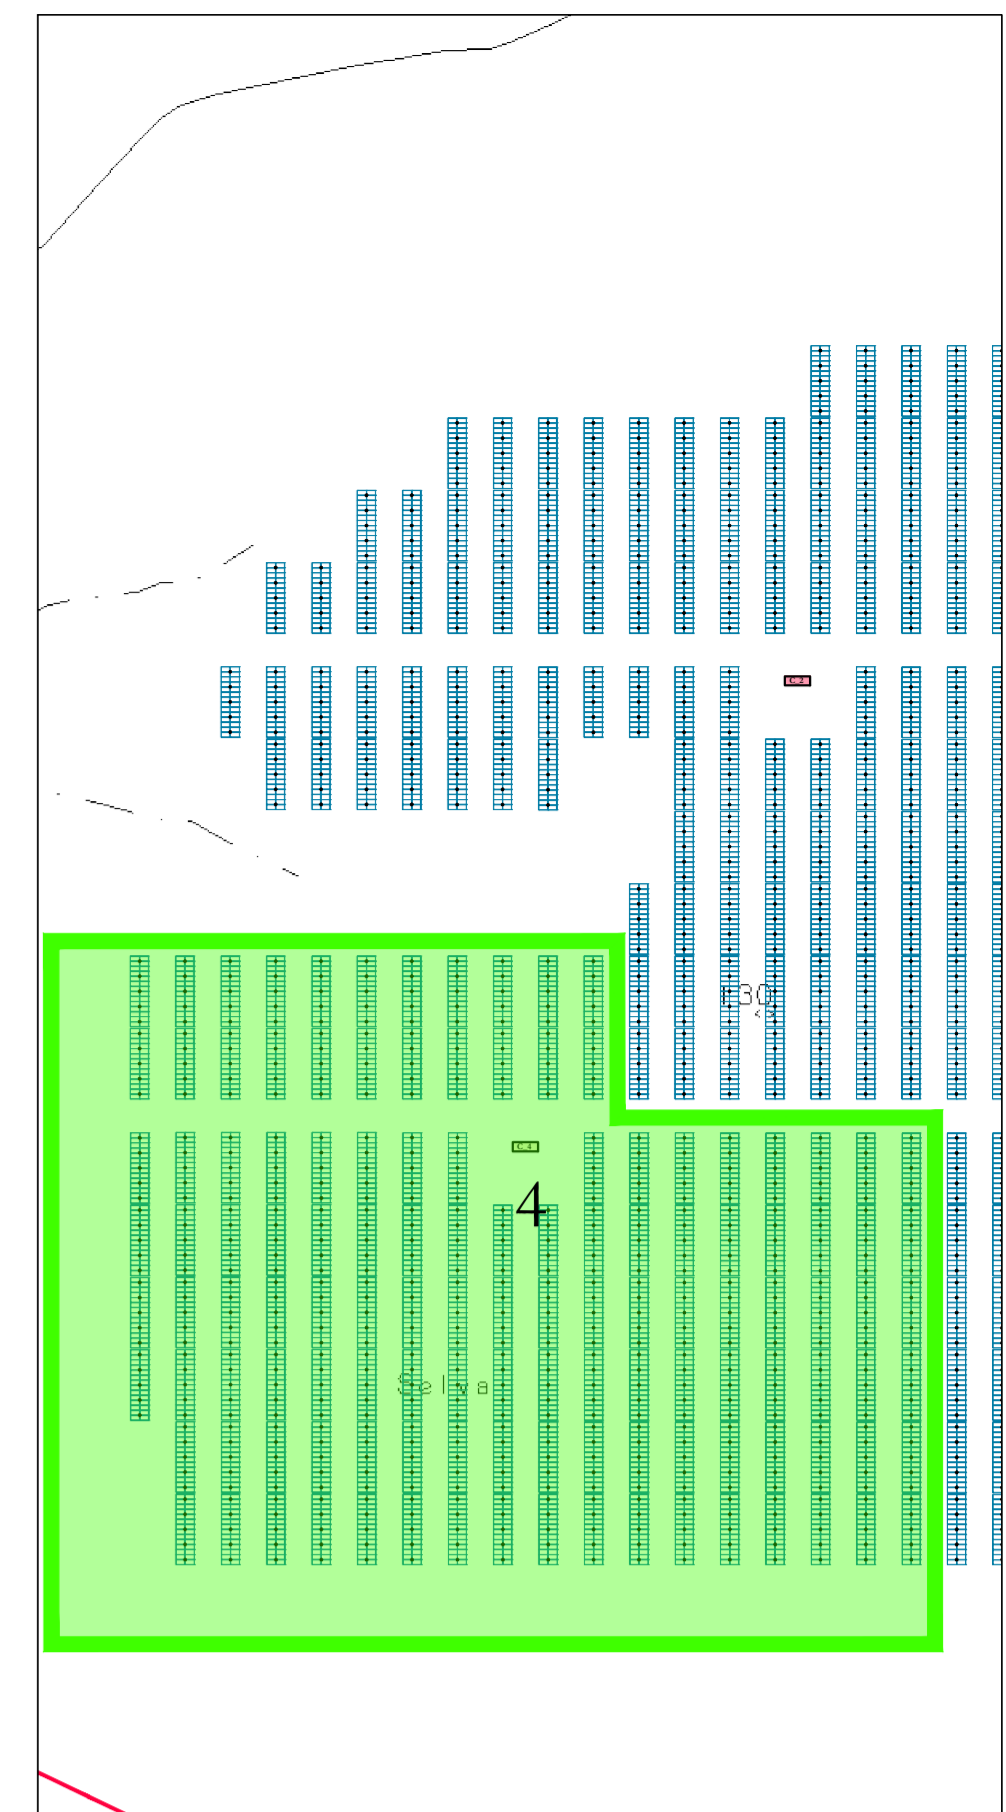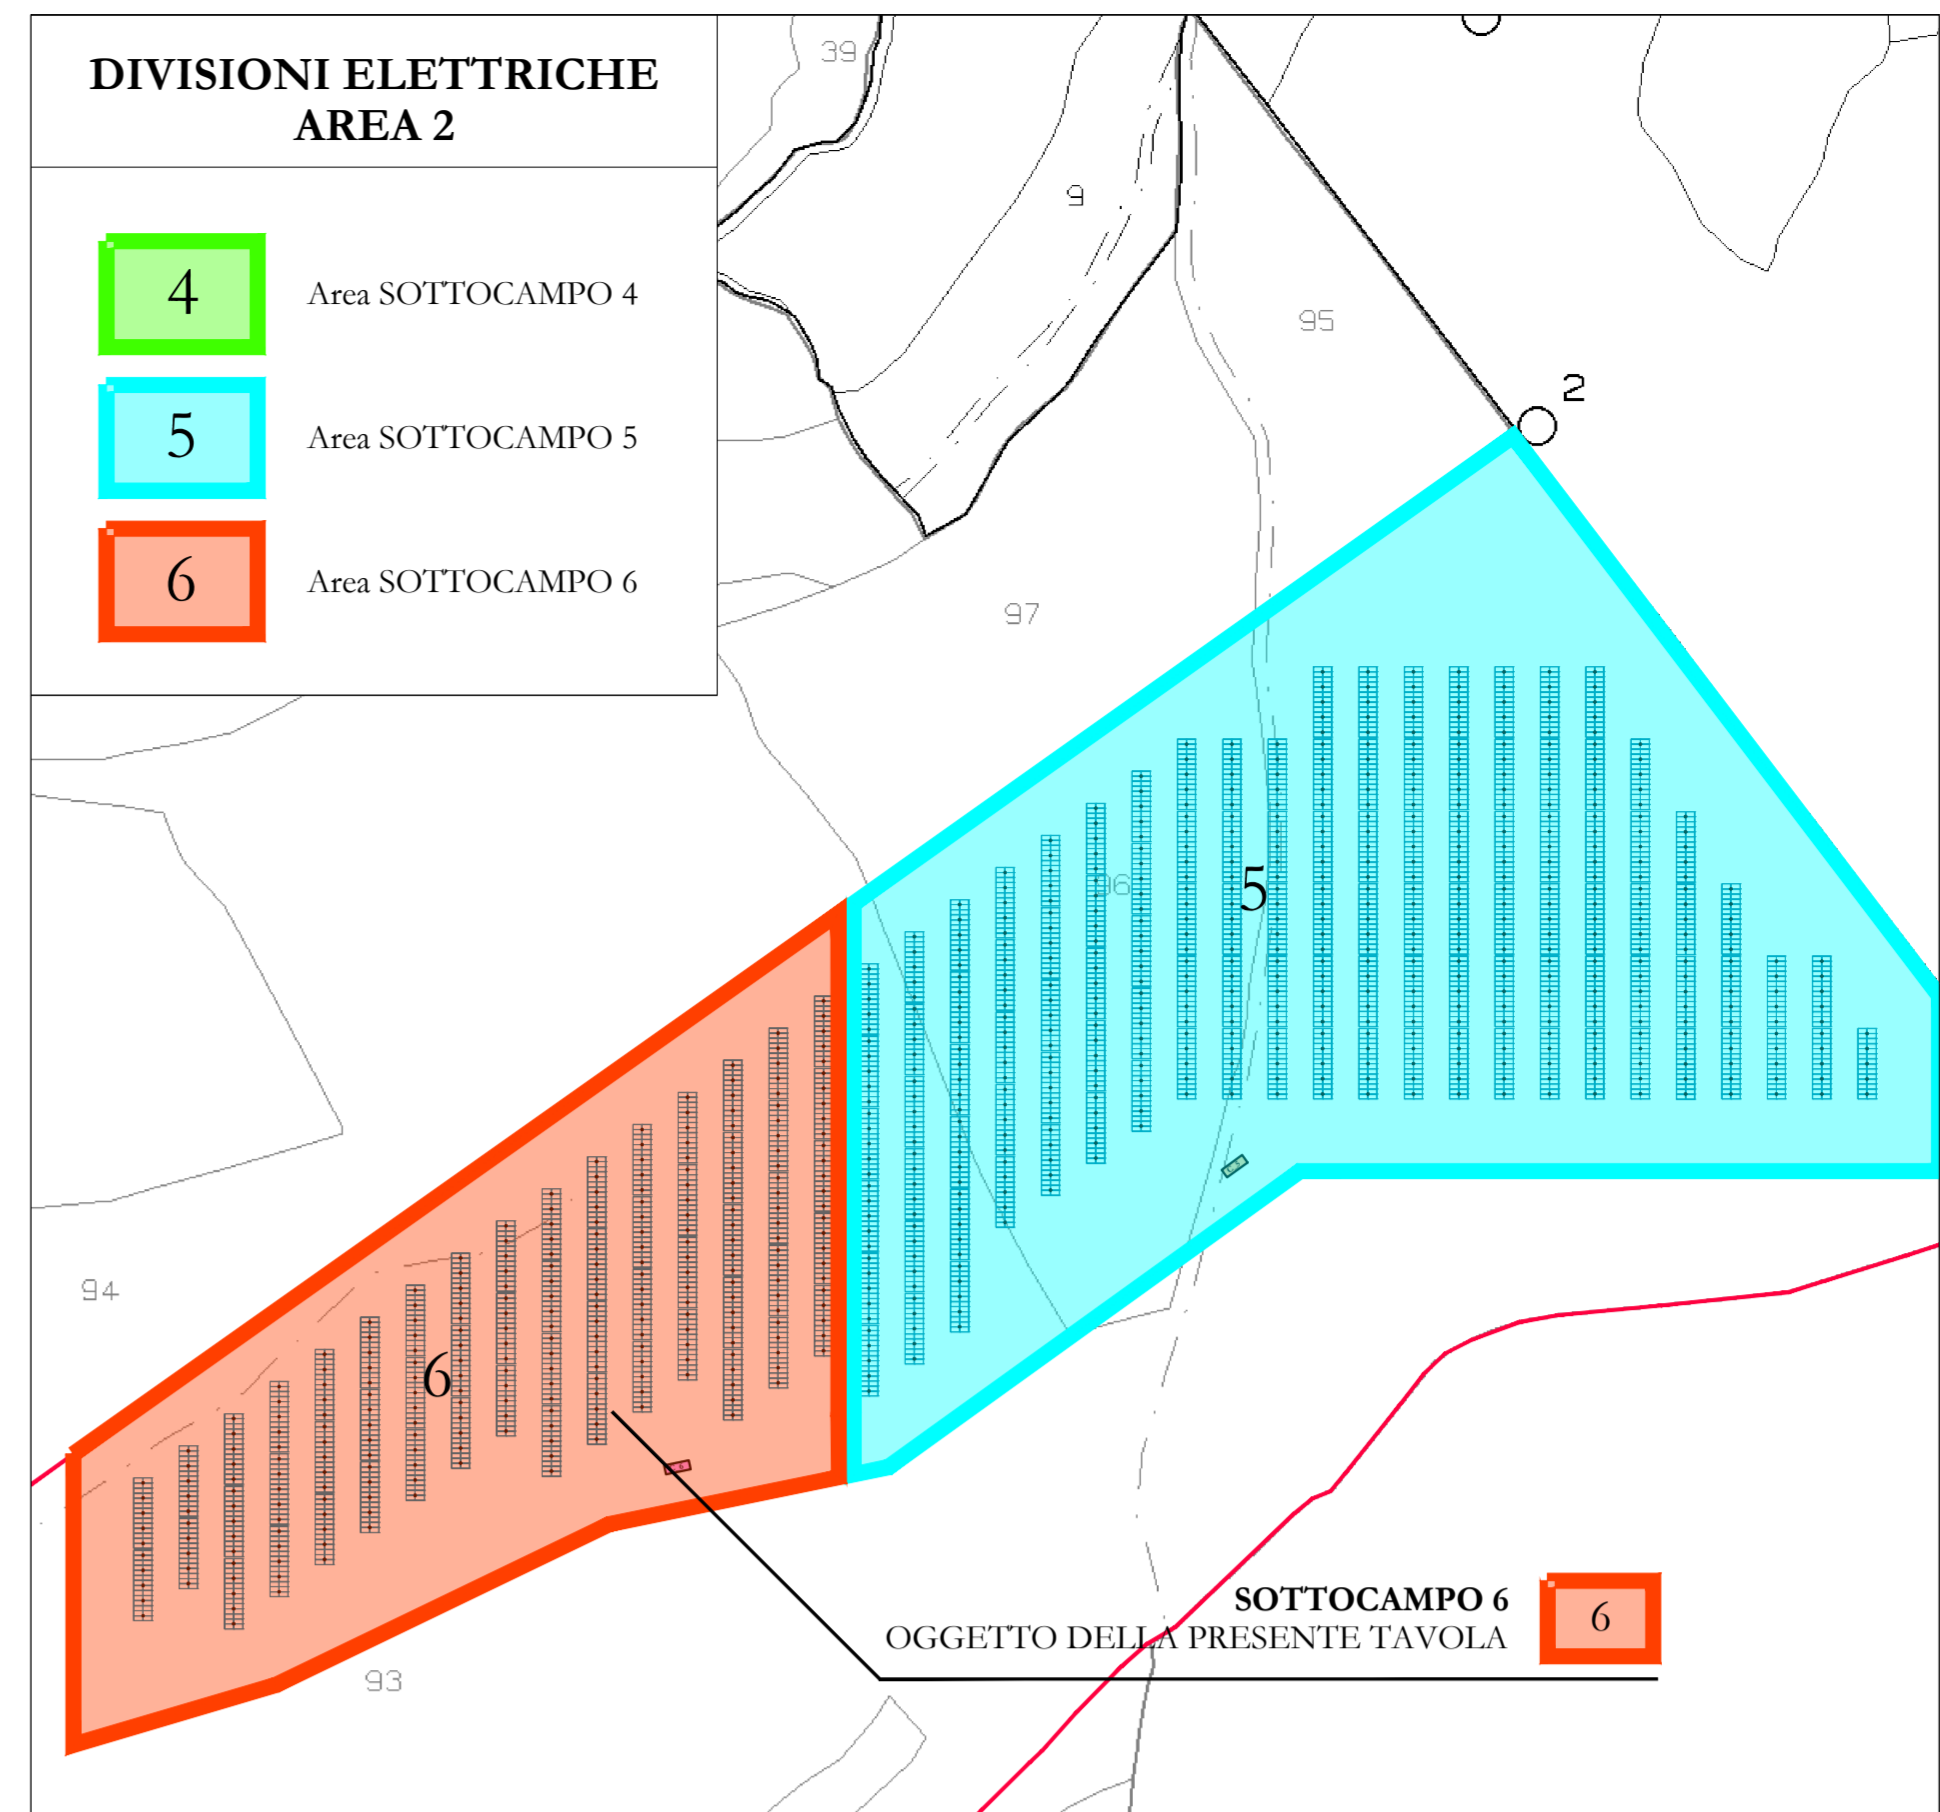-  Area SOTTOCAMPO 4
-  Area SOTTOCAMPO 5
-  Area SOTTOCAMPO 6


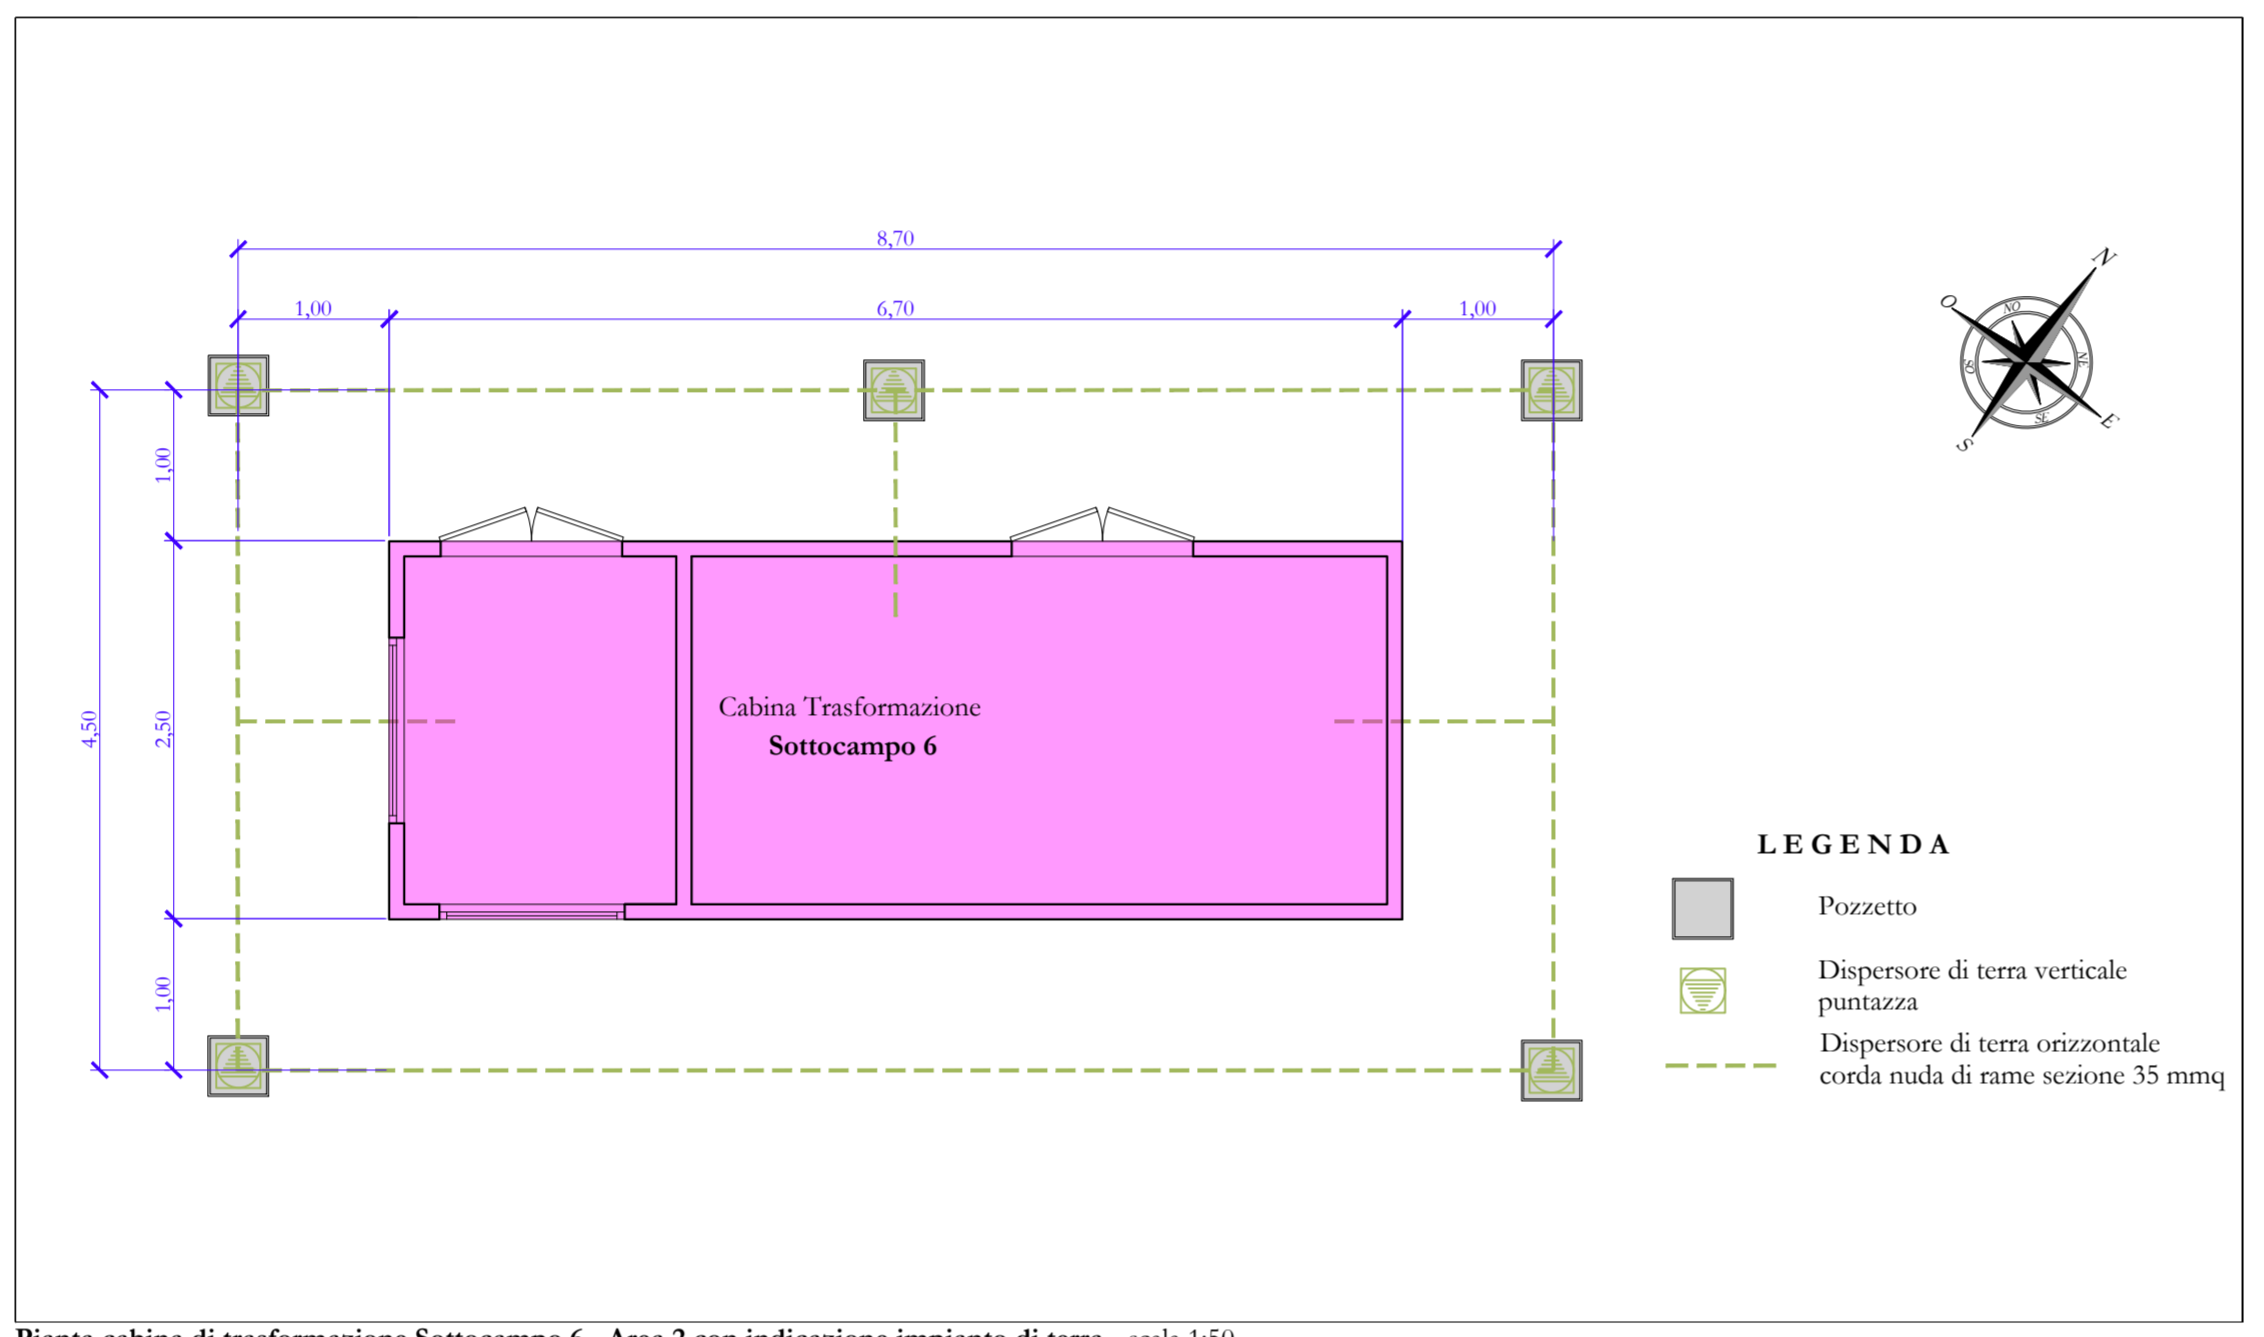


Particolare dispensore di terra scala 1:5



- LEGENDA**
-  Pozzetto
 -  Dispensore di terra verticale puntazza
 -  Dispensore di terra orizzontale corda nuda di rame sezione 35 mmq

Planta cabina di trasformazione Sottocampo 6 - Area 2 con indicazione impianto di terra - scala 1:50
Particolare "A"

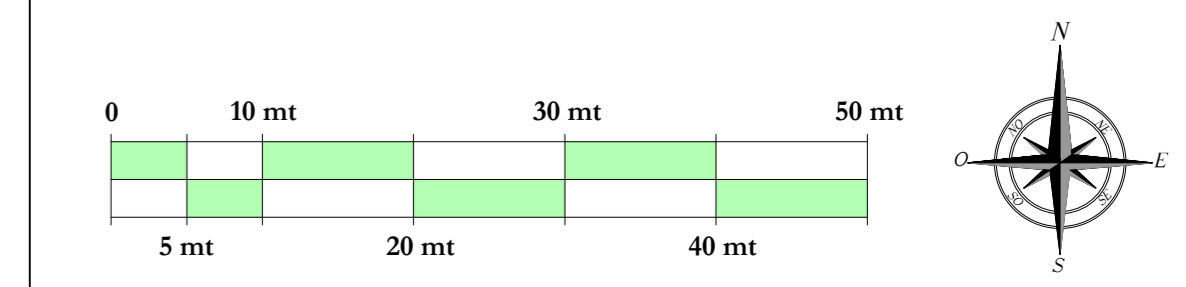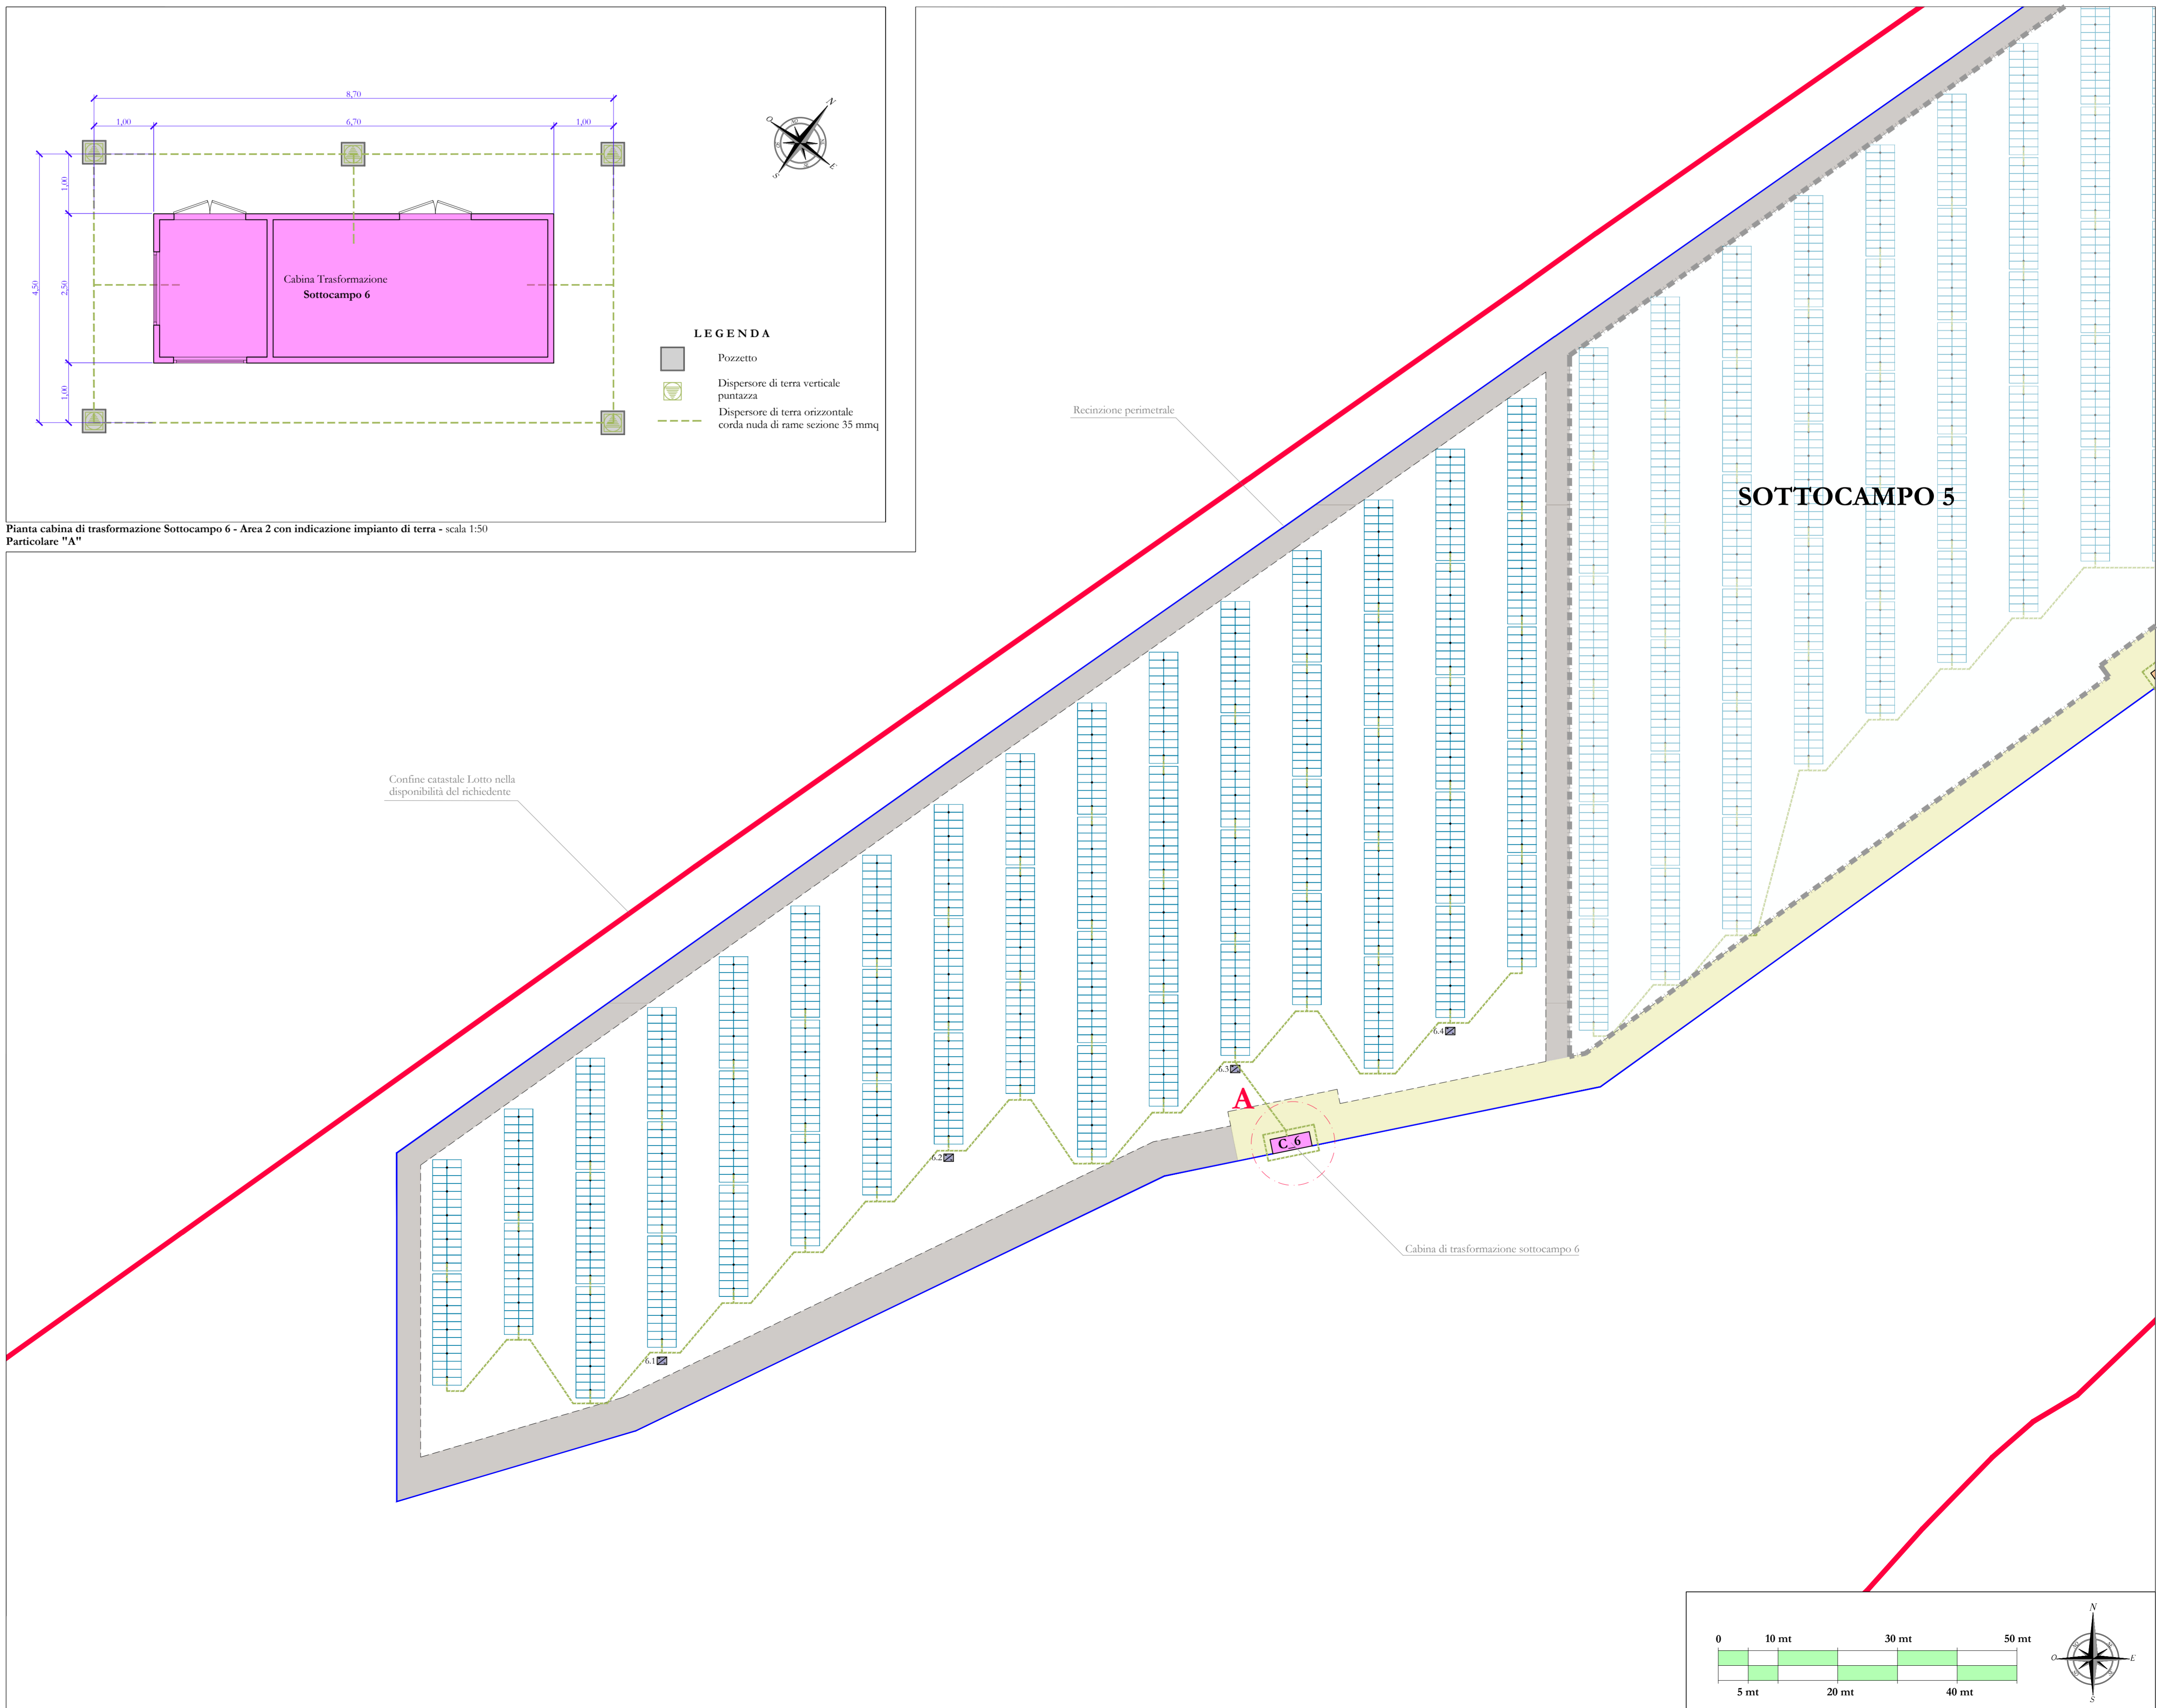

REN ELECTRON **CSQ** **ENEL** **COMUNE DI ISCHIA DI CASTRO (VT)**
località "LA SELVA"

PROGETTO PER LA REALIZZAZIONE DI UN IMPIANTO AGRIVOLTAICO DA 11.209,24 kWp (POTENZA IN IMMISSIONE PARI A 9.675,00 kW) PER LA PRODUZIONE DI ENERGIA ELETTRICA E OPERE CONNESSE DENOMINATO "FANTI e ROSSI"

Comune di Ischia di Castro (VT): Foglio di mappa n° 48 particelle n° 130-20-58 (impianto di produzione)
Foglio di mappa n° 47 particelle n° 63-64-65-66-67-68-69-70-71-72-73-93-96-118

Comune di Ischia di Castro (VT): Foglio di mappa n° 48-39 (impianto di connessione)
Comune di Cellere (VT): Foglio di mappa n° 1-3-6-15-26-25-33

COMMITTENTE: **MYT ENERGY DEVELOPMENTS S.R.L.**
piazza Fontana, 6
20122 - Milano (MI)
Codice fiscale: 12078970964
Amministratore unico: Sig. Morfino Giro

Codice di rintracciabilità e-Distribuzione n° T0739041

METKA EGN
MYT ENERGY DEVELOPMENTS S.R.L.

REV.	DATA	ESEGUITO	VERIFICATO	APPROVATO
00	25/03/2022	Elio/Massimo	Sarcone	Allert

Descr. Modulo: **D** 24
Oggetto: **Layout impianto di terra (Area 2 - Sottocampo 6)**

A. RELAZIONI E TABELLARI
B. INQUADRAMENTO TERRITORIALE
C. ELABORATI IMPIANTO DI RITE
D. ELABORATI IMPIANTO UTENTE
E. DOCUMENTAZIONE

AMMINISTRATORE: MYT ENERGY DEVELOPMENTS S.R.L. Sig. Morfino Giro

PROGETTISTA (opere elettriche): **Cesario PADALINO** Sezione A.C. Impianti Elettrici

PROGETTISTA (opere edili): **Arch. Cristiano Sarcone** TIMMERFORMA