


LEGENDA

| Simbologia | Descrizione | Simbologia | Descrizione |
|------------|---|------------|--|
| | Strade Statali | | Condotte esistenti - 2 tubazioni DN450/DN600 |
| | Strade Provinciali | | Condotta in progetto DN500 in ghisa classe C30 |
| | Strade Comunali | | Tratti Sotto Strada |
| | Strade Minori | | Stralco 1 in progetto nell'ambito di un altro appalto |
| | Corpi idrici significativi | | Stralco 3 in progetto nell'ambito di un altro appalto |
| | Fossi | | Camere di bypass e intercettazione in progetto (planimetria) |
| | Interferenze con Linee Alta Tensione | | Camere di bypass e intercettazione in progetto (profilo) |
| | Manufatti idraulici esistenti | | Sfatto |
| | Gasdotto | | Scarico |
| | Aree soggette ad instabilità geologica dei versanti da essere verificate con indagini geognostiche di dettaglio | | |

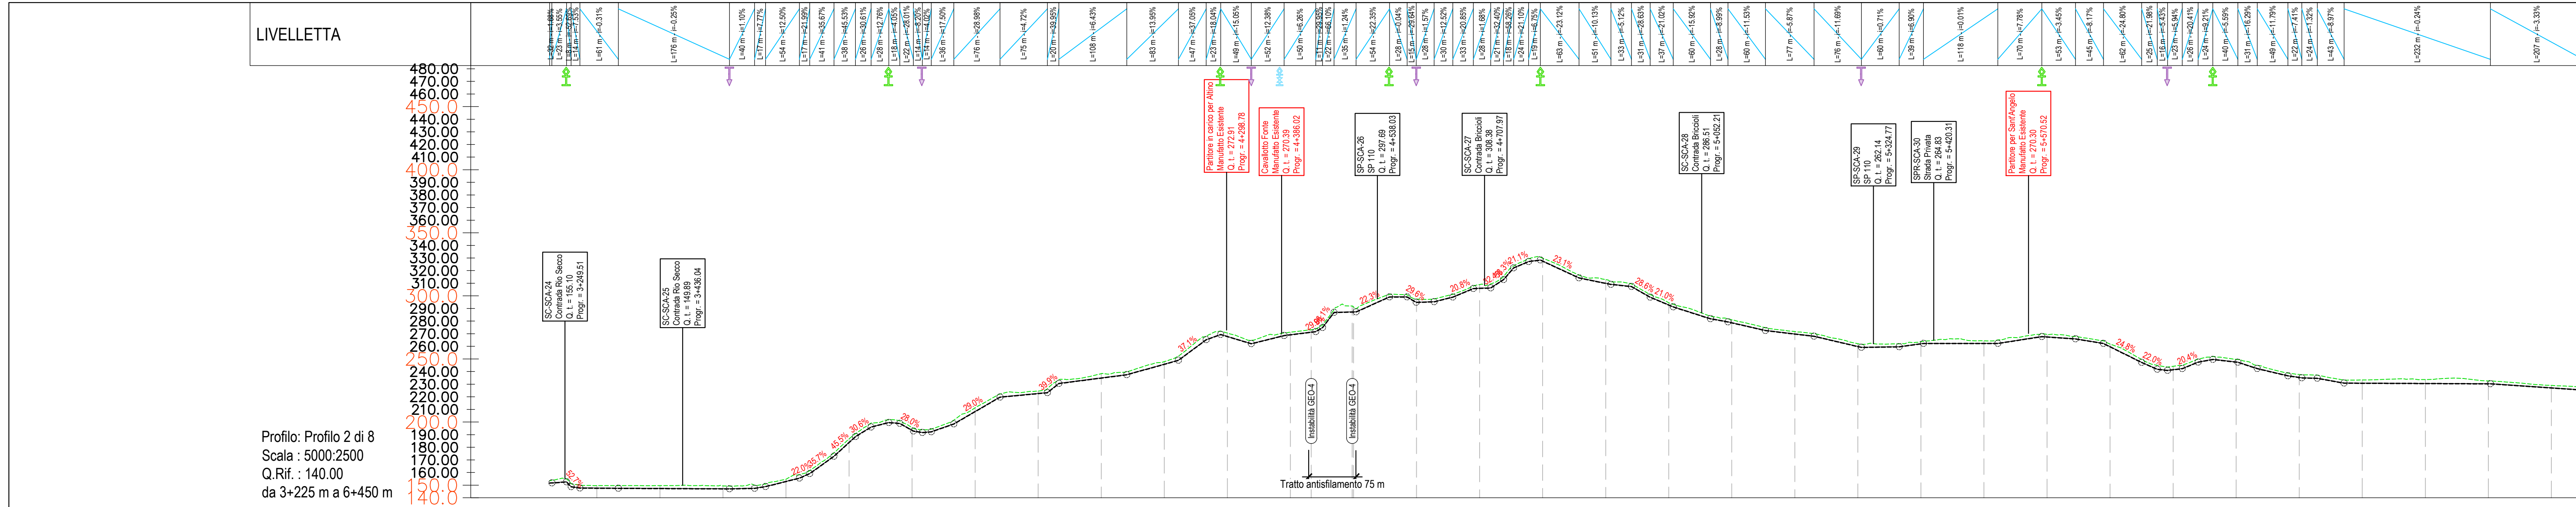

POTENZIAMENTO DEL SISTEMA ACQUEDOTTISTICO "VERDE"
Riqualficazione delle condotte adduttrici esistenti e potenziamento della capacità di trasporto della risorsa idrica dell'acquedotto Verde

Il stralco funzionale Casoli - Scerni - CUP: E11B21004480006
PNRR-M2C4-14.1-A2-35



PROGETTO DI FATTIBILITÀ TECNICA ED ECONOMICA

TITOLO ELABORATO
OPERE IN PROGETTO
CONDOTTA
Profili longitudinali - Tav. 2 di 8

SCALA (H1): 5000(V)1:2500
FOGLIO A1+ (1050 x 594)

R.U.P.
Dott. Fabrizio Talone

| REV. | DATA | DESCRIZIONE | REDATTO | CONTROLL. | APPROV. |
|------|------------|-------------|-----------|-------------|--------------|
| 0 | 27/10/2022 | EMISSIONE | F. Taloni | E. Penuccia | J. Turchiani |

| NOME SEZIONE | PROGRESSIVA [m] | QUOTE TERRENO [m s.l.m.] | QUOTE FONDO SCORREVOLE [m s.l.m.] | QUOTE FONDO SCAVO [m s.l.m.] | PROFONDITA' SCAVO [m] |
|--------------|-----------------|--------------------------|-----------------------------------|------------------------------|-----------------------|
| SEZ. 34 | 3+300.00 | 149.63 | 147.74 | 147.59 | 2.04 |
| SEZ. 35 | 3+400.00 | 149.63 | 147.47 | 147.32 | 2.31 |
| SEZ. 36 | 3+500.00 | 149.45 | 147.21 | 147.06 | 2.38 |
| SEZ. 37 | 3+600.00 | 154.67 | 153.03 | 152.88 | 1.79 |
| SEZ. 38 | 3+700.00 | 166.70 | 163.92 | 163.77 | 2.94 |
| SEZ. 39 | 3+800.00 | 195.46 | 193.57 | 193.42 | 2.05 |
| SEZ. 40 | 3+900.00 | 211.36 | 208.45 | 208.30 | 3.06 |
| SEZ. 41 | 4+000.00 | 224.58 | 222.73 | 222.58 | 2.00 |
| SEZ. 42 | 4+100.00 | 238.37 | 235.03 | 234.88 | 3.49 |
| SEZ. 43 | 4+200.00 | 247.86 | 245.94 | 245.79 | 2.07 |
| SEZ. 44 | 4+300.00 | 270.64 | 267.91 | 267.76 | 2.88 |
| SEZ. 45 | 4+400.00 | 271.20 | 269.26 | 269.11 | 2.08 |
| SEZ. 46 | 4+500.00 | 291.22 | 287.37 | 287.22 | 4.01 |
| SEZ. 47 | 4+600.00 | 297.52 | 295.00 | 294.85 | 2.66 |
| SEZ. 48 | 4+700.00 | 309.00 | 306.11 | 305.96 | 3.04 |
| SEZ. 49 | 4+800.00 | 329.88 | 327.68 | 327.53 | 2.35 |
| SEZ. 50 | 4+900.00 | 312.89 | 310.07 | 309.92 | 2.98 |
| SEZ. 51 | 5+000.00 | 294.58 | 292.89 | 292.74 | 1.84 |
| SEZ. 52 | 5+100.00 | 261.09 | 278.79 | 278.64 | 2.45 |
| SEZ. 53 | 5+200.00 | 271.72 | 269.90 | 269.75 | 1.96 |
| SEZ. 54 | 5+300.00 | 262.10 | 259.98 | 259.83 | 2.26 |
| SEZ. 55 | 5+400.00 | 263.70 | 262.14 | 261.99 | 1.71 |
| SEZ. 56 | 5+500.00 | 264.38 | 262.42 | 262.27 | 2.11 |
| SEZ. 57 | 5+600.00 | 269.47 | 267.58 | 267.43 | 2.04 |
| SEZ. 58 | 5+700.00 | 261.89 | 259.80 | 259.65 | 2.24 |
| SEZ. 59 | 5+800.00 | 244.20 | 241.59 | 241.44 | 2.77 |
| SEZ. 60 | 5+900.00 | 249.67 | 247.67 | 247.52 | 2.16 |
| SEZ. 61 | 6+000.00 | 237.67 | 235.44 | 235.29 | 2.38 |
| SEZ. 62 | 6+100.00 | 233.34 | 230.92 | 230.77 | 2.57 |
| SEZ. 63 | 6+200.00 | 233.66 | 230.68 | 230.53 | 3.12 |
| SEZ. 64 | 6+300.00 | 232.64 | 230.45 | 230.30 | 2.34 |
| SEZ. 65 | 6+400.00 | 229.07 | 227.21 | 227.06 | 2.01 |