



POSA CONDOTTE SU NUOVO SEDIME

CANTIERE SU FASCIA IN OCCUPAZIONE TEMPORANEA DA RIPRISTINARE A FINE LAVORI
(FASCIA MANUTENZIONE SASI 4 m)

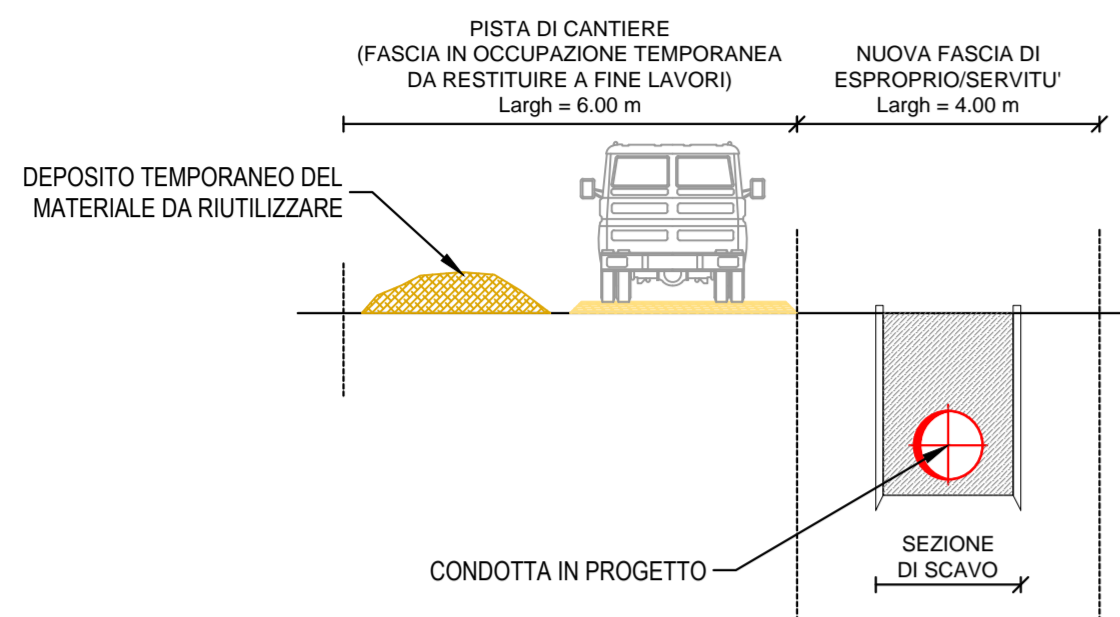


POSA ALL'INTERNO DELL'ATTUALE FASCIA DI PROPRIETA' SASI

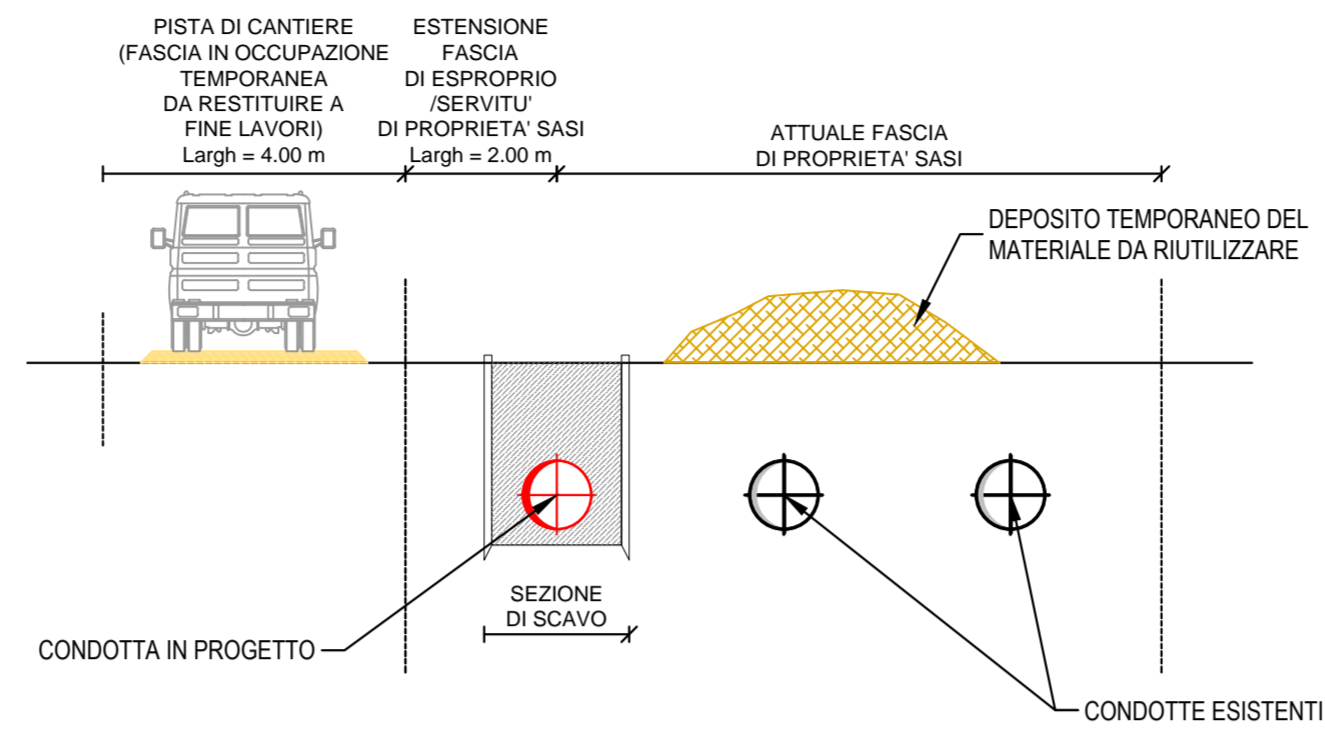


SEZIONE TIPOLOGICA - SCAVO/RIPRISTINO CON RINFORZO
STRADA ASFALTATA PRINCIPALE

Scala 1:25

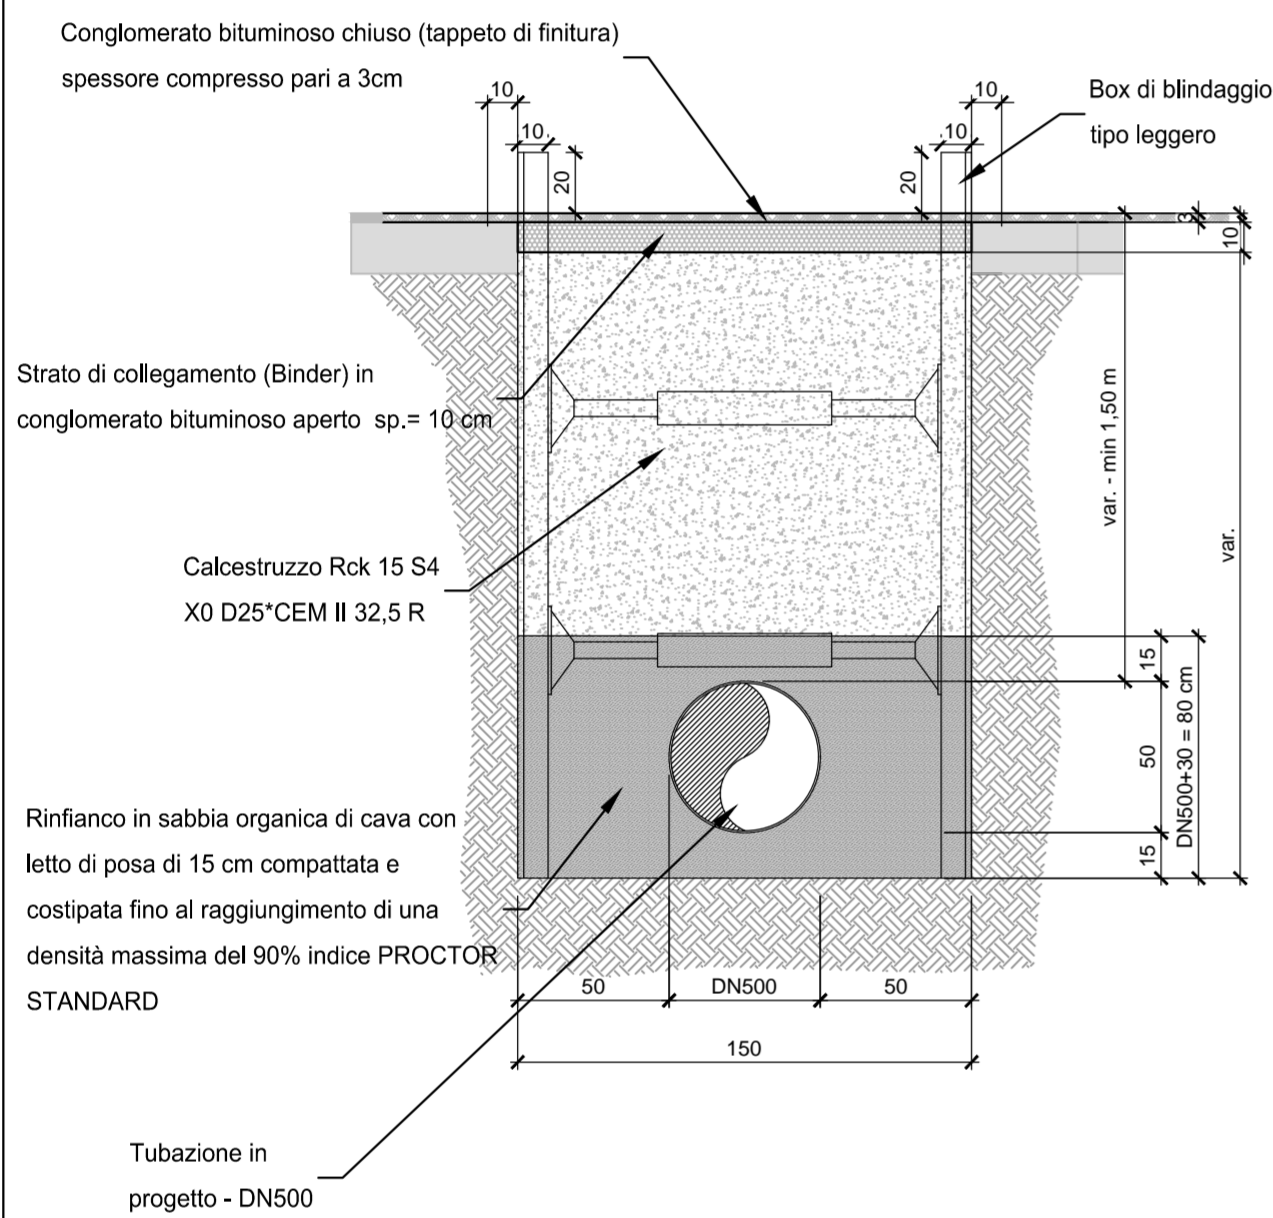


SEZIONE TIPOLOGICA - SCAVO/RIPRISTINO CON RINFORZO
STRADA ASFALTATA SECONDARIA

Scala 1:25

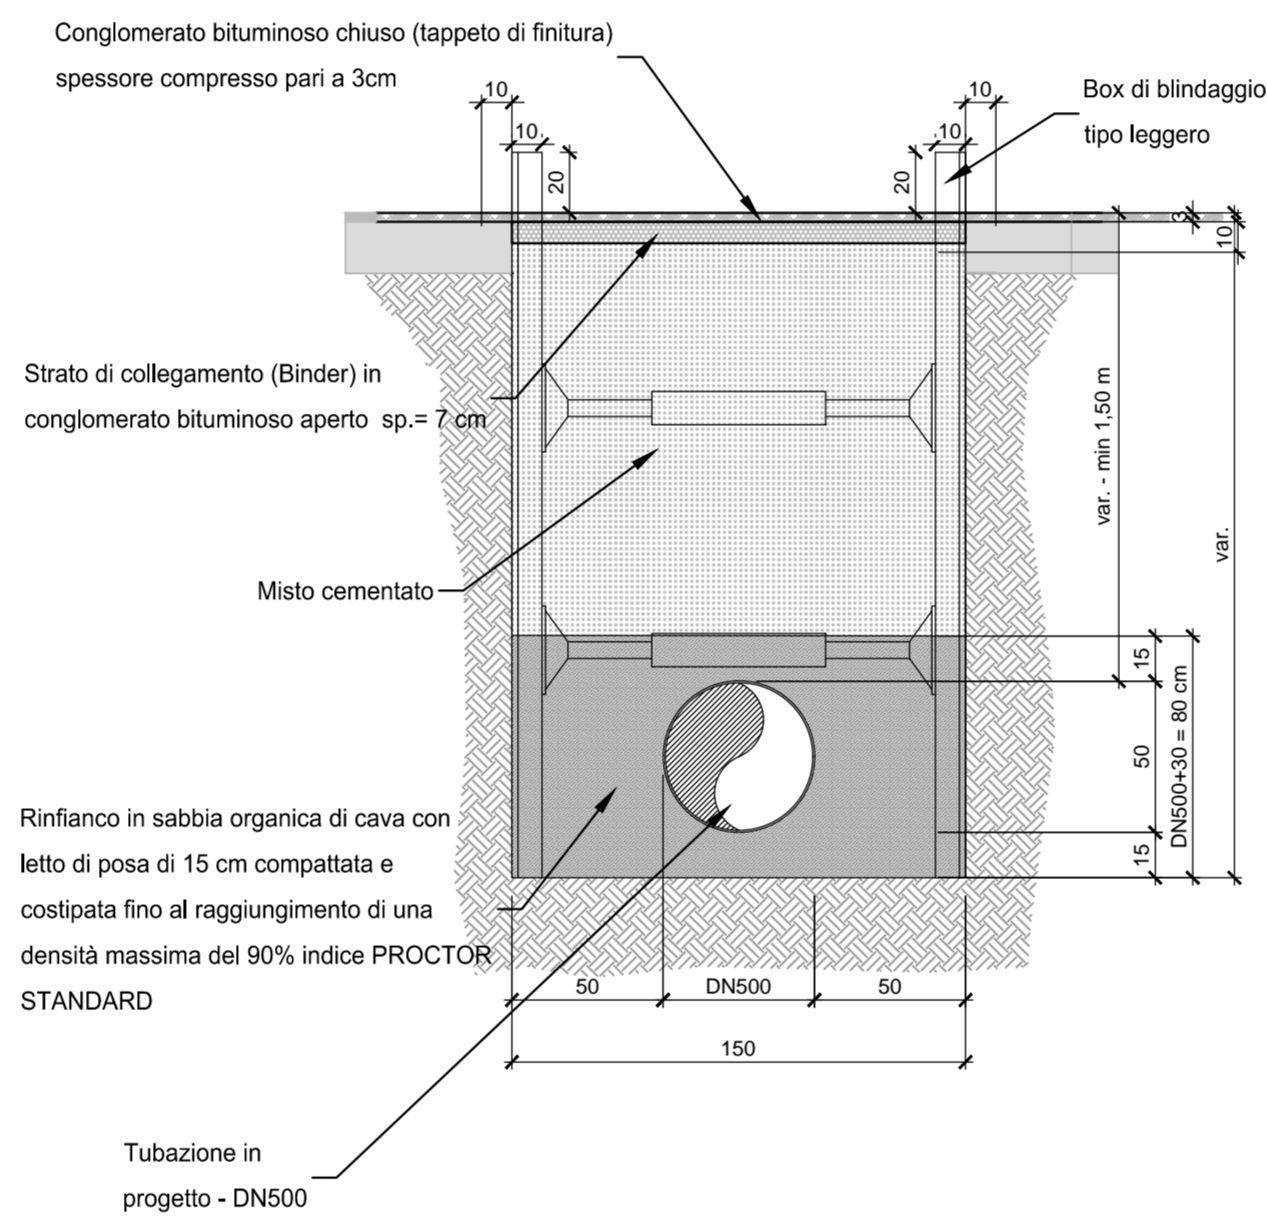


SEZIONE TIPOLOGICA - SCAVO/RIPRISTINO CON RINFORZO
STRADA ASFALTATA BRECCIATA

Scala 1:25

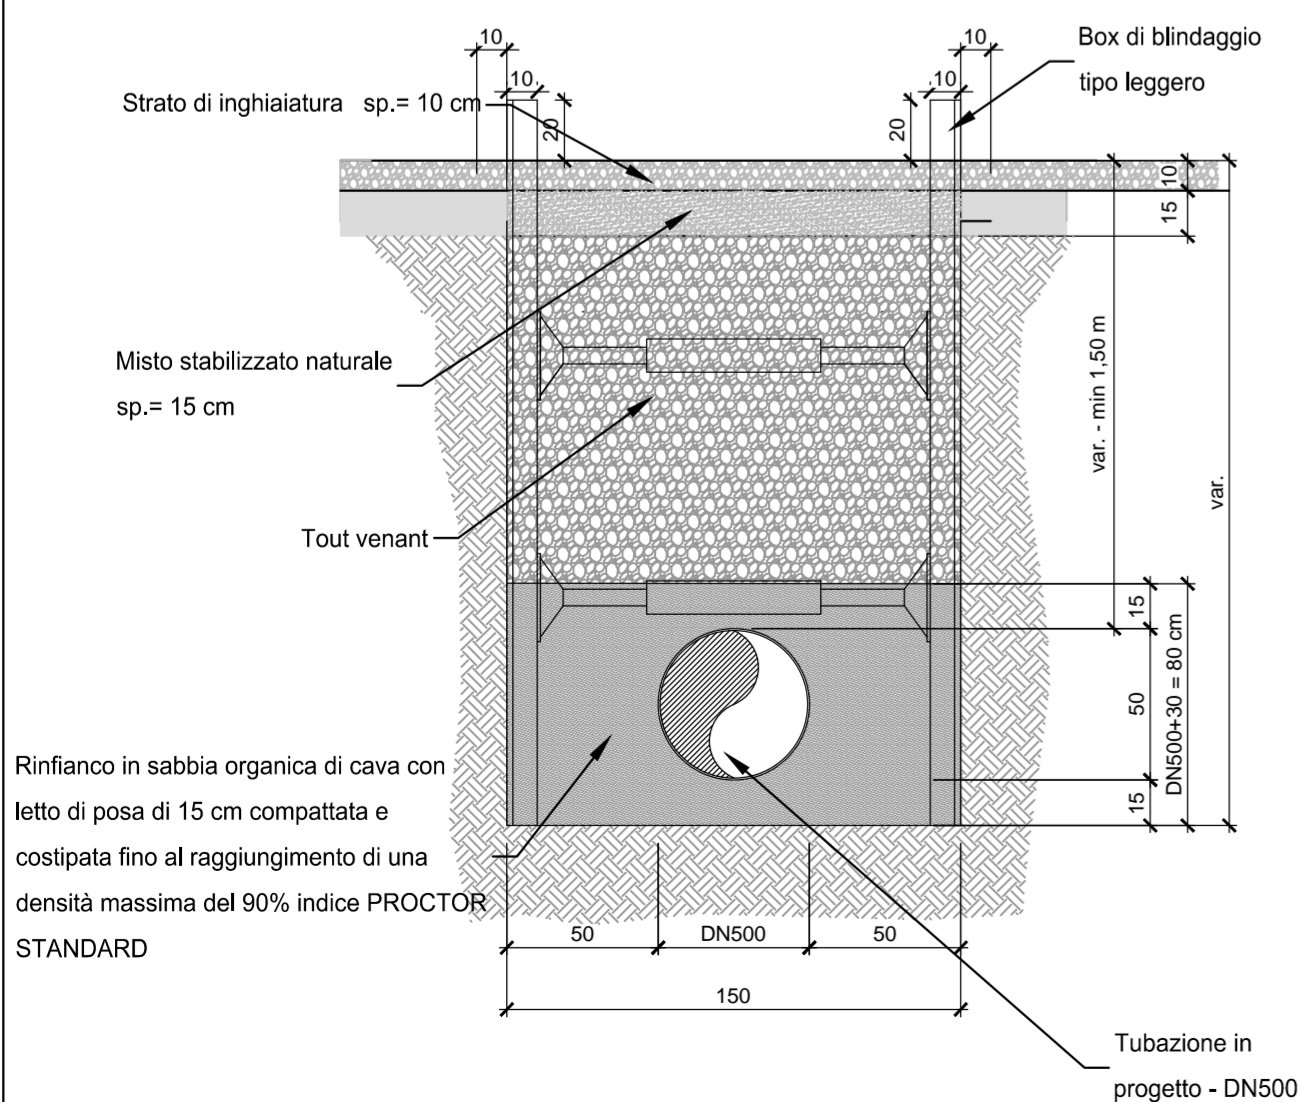


SEZIONE TIPOLOGICA - SCAVO/RIPRISTINO CON RINFORZO
CAMPAGNA

Scala 1:25

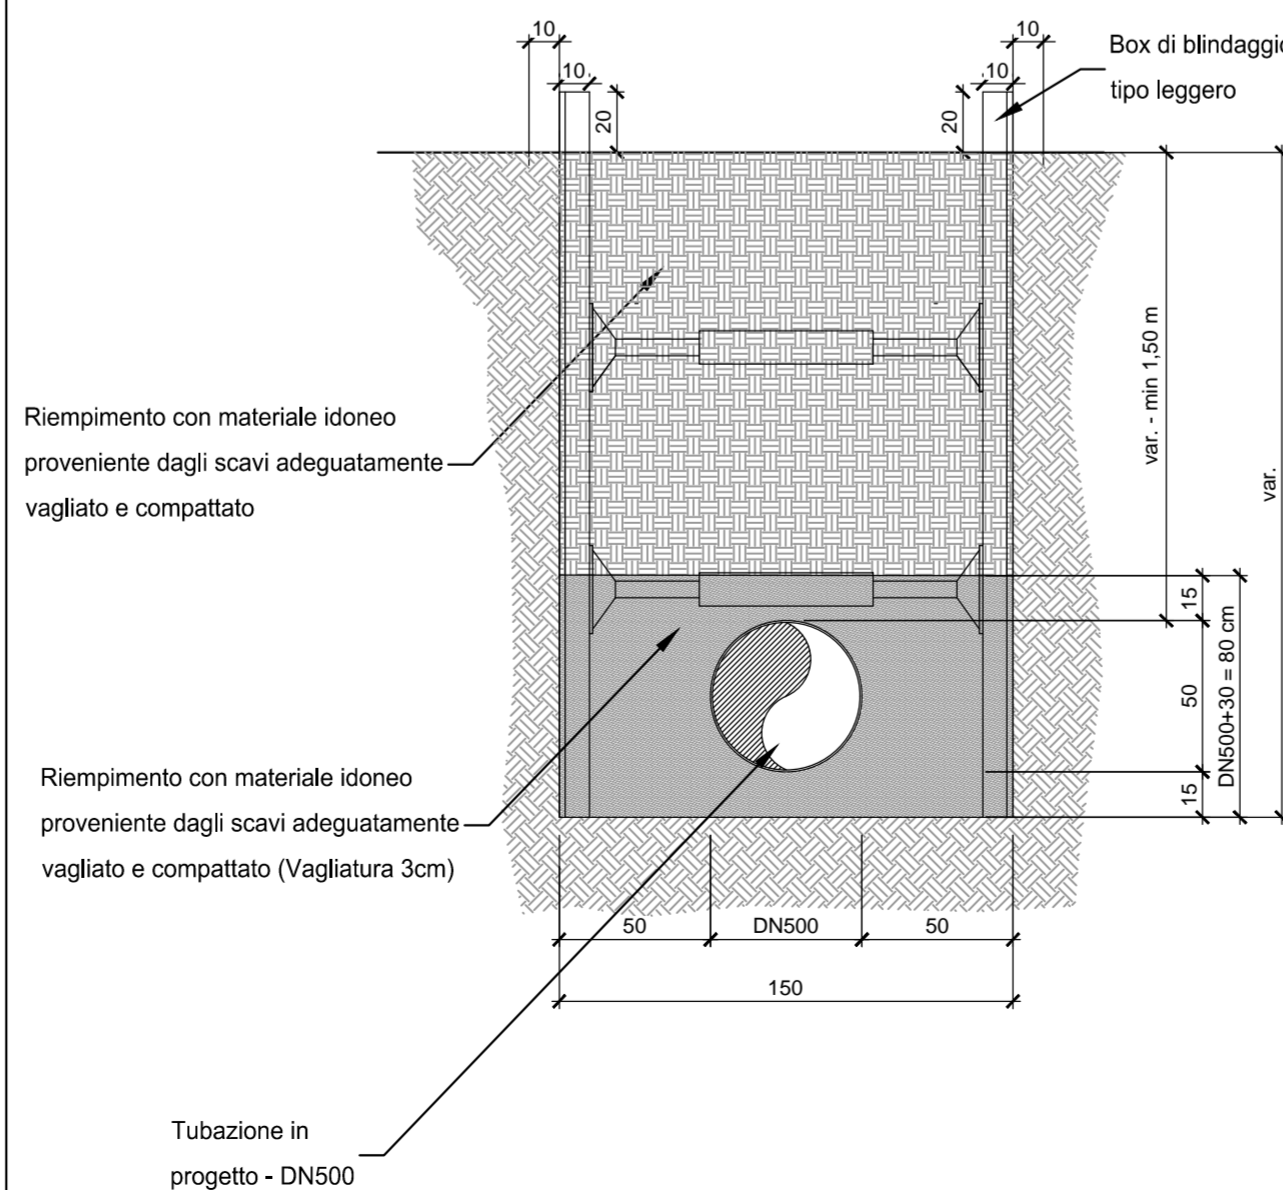

POTENZIAMENTO DEL SISTEMA ACQUEDOTTISTICO "VERDE"
Riquilibratura delle condotte adduttrici esistenti e potenziamento della capacità di trasporto della risorsa idrica dell'acquedotto Verde

Il stralcio funzionale Casoli - Scerni" - CUP: E11B21004480006
PNRR-M2C4-I4.1-A2-35

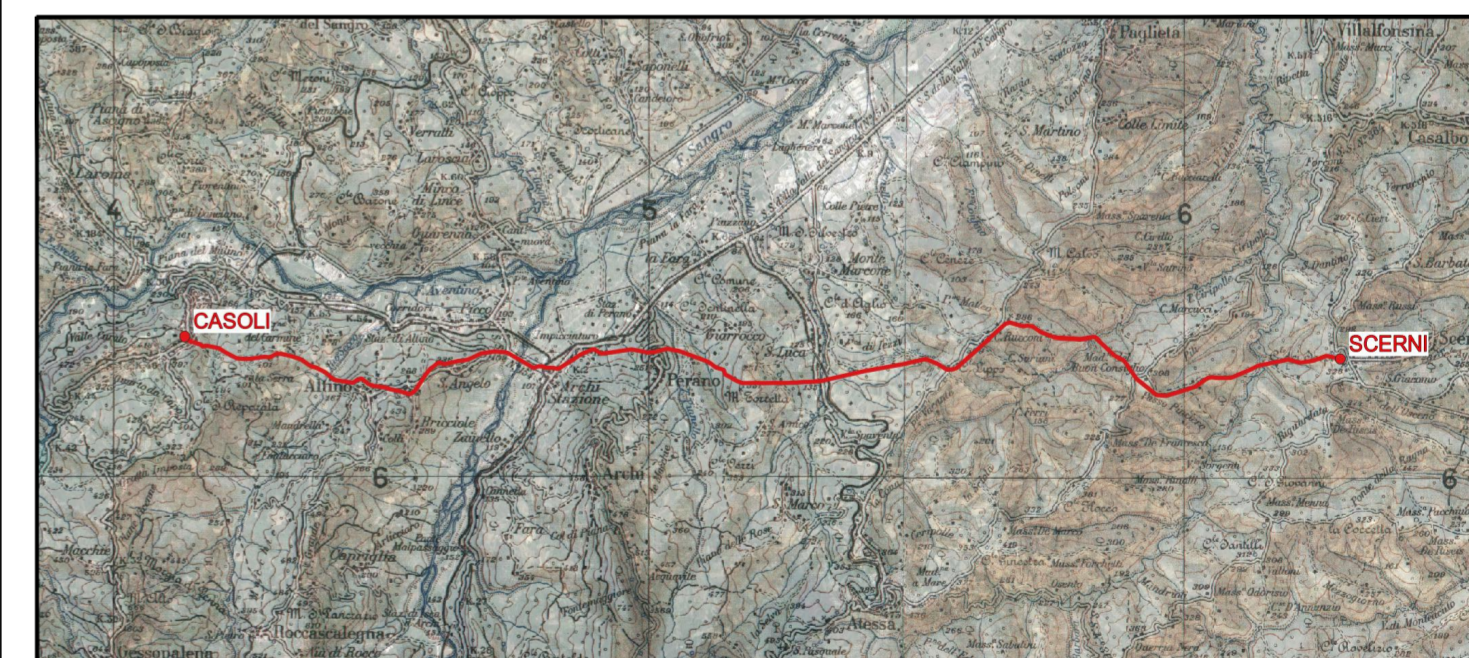

PROGETTO DI FATTIBILITÀ TECNICA ED ECONOMICA

TITOLO ELABORATO

OPERE IN PROGETTO
CONDOTTA
Sezioni di scavo

SCALA

1:25

FOGLIO

A2

FASE	OPERA	TIPO DOCUMENTO	PROGRESSIVO	REV.	CODIFICA
FTE	CO	D	017	00	FTE_CO_D_017_00

AGGIORNAMENTI:	REV.	DATA	DESCRIZIONE	REDATTO	CONTROLL.	APPROV.
		27/10/2022	EMISSIONE	F.Tatulli	E.Penucca	J.Tarchiani

IL PROGETTISTA

AI ENGINEERING S.r.l. - AI STUDIO
Corso Ferruccio, 112 Bocco B (V° Piano) 10138 Torino - Italy
Tel. +39 011 58 14 51 | Fax. +39 011 56 63 462
E-mail: posta@aiagroup.it | Website: www.aiagroup.it

GM
Dott. geol. Giovanni Mancini
Via Vidoglio, 4 63100 Ascoli Piceno - Italy
E-mail: info@pennacchi.it

R.U.P.
Dott. Fabrizio Talone