


REGIONE
ABRUZZO



Mims
Ministero delle infrastrutture
e della mobilità sostenibili

POTENZIAMENTO DEL SISTEMA ACQUEDOTTISTICO "VERDE"
Riqualificazione delle condotte adduttrici esistenti e potenziamento della capacità di trasporto della risorsa idrica dell'acquedotto Verde

Il stralcio funzionale Casoli - Scerni" - CUP: E11B21004480006
PNRR-M2C4-14.1-A2-35

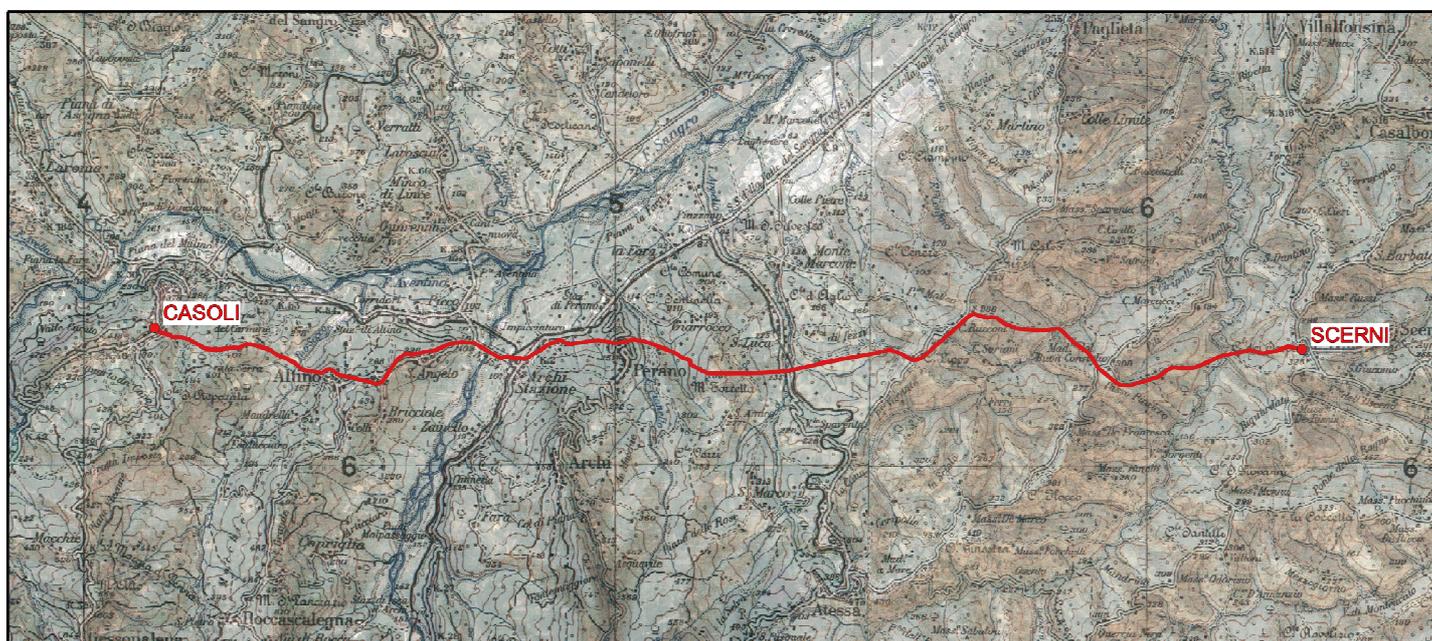

PROGETTO DI FATTIBILITÀ TECNICA ED ECONOMICA

TITOLO ELABORATO

PIANO PARTICELLARE DELLE INDAGINI
GEOGNOSTICHE ED AMBIENTALI

SCALA

FOGLIO
A4

IL PROGETTISTA



Ai ENGINEERING S.r.l. - Ai Studio
Corso Ferrucci, 112 Blocco B (VI° Piano) 10138 Torino - Italy
Tel: +39 011 58 14 511 | Fax: +39 011 56 83 482
E-mail: posta@aigroup.it | Website: www.aigroup.it

GM

Dott. geol. Giovanni Mancini
Via Vidacchio, 4 63100 Ascoli Piceno - Italy
E-mail: info@geomancini.it

FASE	OPERA	TIPO DOCUMENTO	PROGRESSIVO	REV.	CODIFICA
------	-------	----------------	-------------	------	----------

FTE	IND	R	004	00	FTE_IND_R-004_00
-----	-----	---	-----	----	------------------

R.U.P.

Dott. Fabrizio Talone

AGGIORNAMENTI:

REV.	DATA	DESCRIZIONE	REDATTO	CONTROLL.	APPROV.
00	12/07/2022	EMISSIONE	MD	GM	JT



Indice

1	PREMESSA	1
2	PIANO PARTICELLARE	2

1 PREMESSA

SASI Spa ha affidato in urgenza sotto riserva di legge il giorno 18 marzo 2022 il II stralcio funzionale Casoli - Scerni del progetto denominato “*POTENZIAMENTO DEL SISTEMA ACQUEDOTTISTICO "VERDE" Riqualificazione delle condotte adduttrici esistenti e potenziamento della capacità di trasporto della risorsa idrica dell'acquedotto Verde*” al raggruppamento costituito da Ai Engineering srl (mandataria), Ai Studio (mandante) e Geol. Giovanni Mancini (mandante).

Il presente progetto costituisce il secondo lotto funzionale della realizzazione della terza condotta in affiancamento a quelle esistenti del sistema acquedottistico Verde.

La realizzazione della terza condotta, complementare alla previsione dell'interconnessione dei sistemi acquedottistici, consentirebbe di potenziare la capacità di trasporto della risorsa idrica e al contempo assicurare una maggiore efficienza e gestione del sistema acquedottistico oltre che migliorare strategicamente le chiusure in caso di guasti e pertanto limitarle non più a blocchi di comuni che gravitano su un intero sistema acquedottistico ma a cluster ben definiti. Nello specifico si dovrà prevedere la realizzazione del secondo lotto dell'intervento principale, ovvero il tratto che parte dal tronco Adduttrice Est che si sviluppa dal partitore centrale di Casoli fino al Partitore di Scerni (nello specifico si prevede la realizzazione del tratto che dal Partitore di Casoli arriva al partitore di Scerni per un totale di circa 24 Km).

Nell'ambito di tale incarico viene redatta la presente relazione a corredo del Piano delle Indagini Geognostiche con lo scopo di individuare le ditte intestatarie delle aree, in modo da agevolare i contatti preliminari per l'accesso alle aree interessate dalle indagini.

Nel seguito si riporta il piano particellare delle ditte interessate e, successivamente, gli inquadramenti cartografici su mappe catastali estratti tramite GIS, direttamente dall'agenzia del territorio attraverso i dati WMS/WMTS disponibili al link

<https://wms.cartografia.agenziaentrate.gov.it/inspire/wms/ows01.php>

2 PIANO PARTICELLARE


COMUNE DI CASOLI – FG. 54 – PART. 4441




COMUNE DI CASOLI – FG. 54 – PART. 4305




COMUNE DI CASOLI – FG. 54 – PART. 333

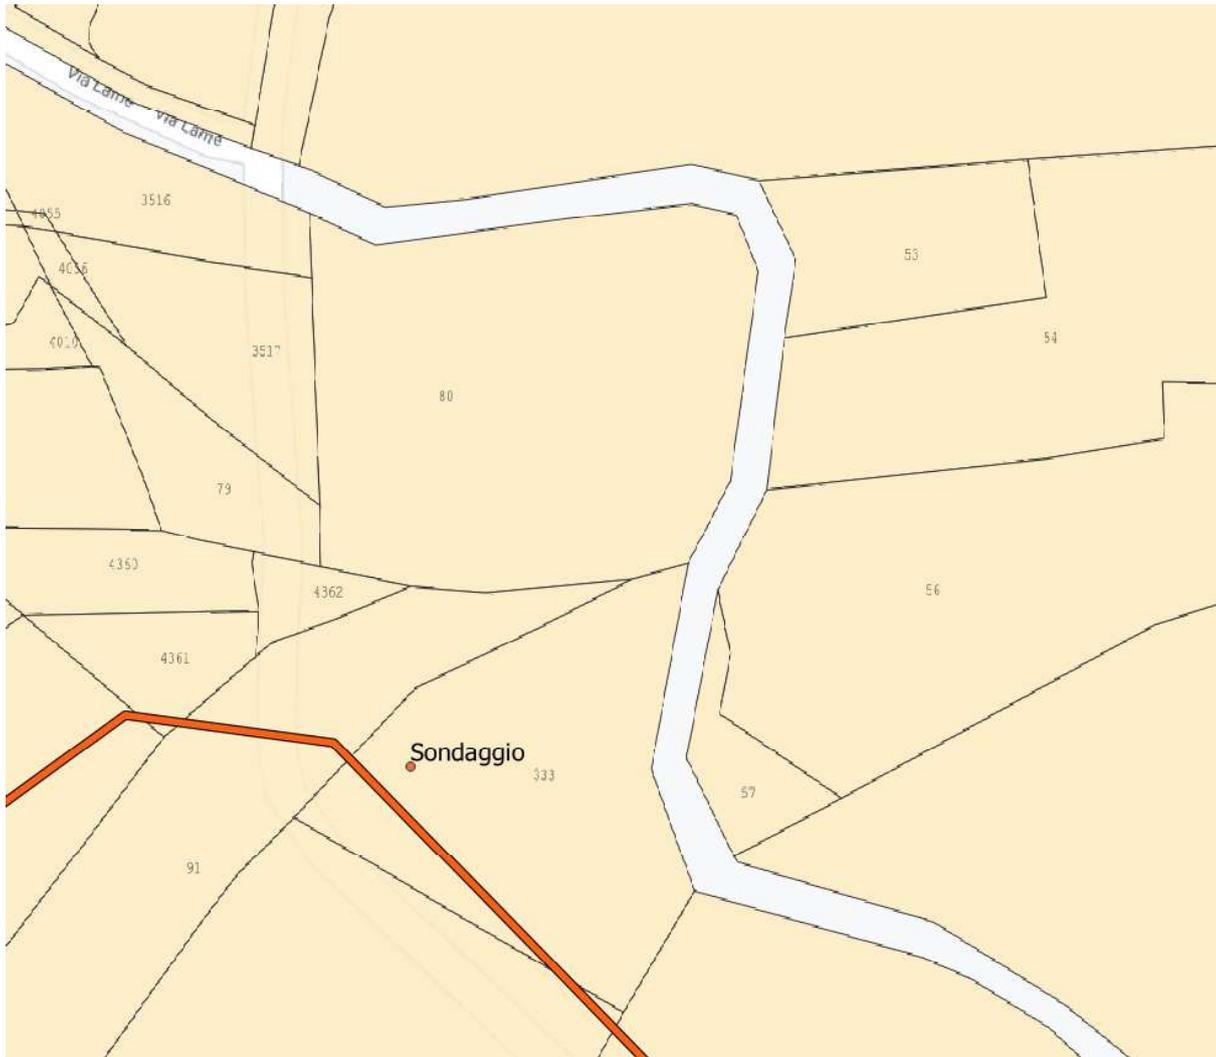


COMUNE DI CASOLI – FG. 54 – PART. 96

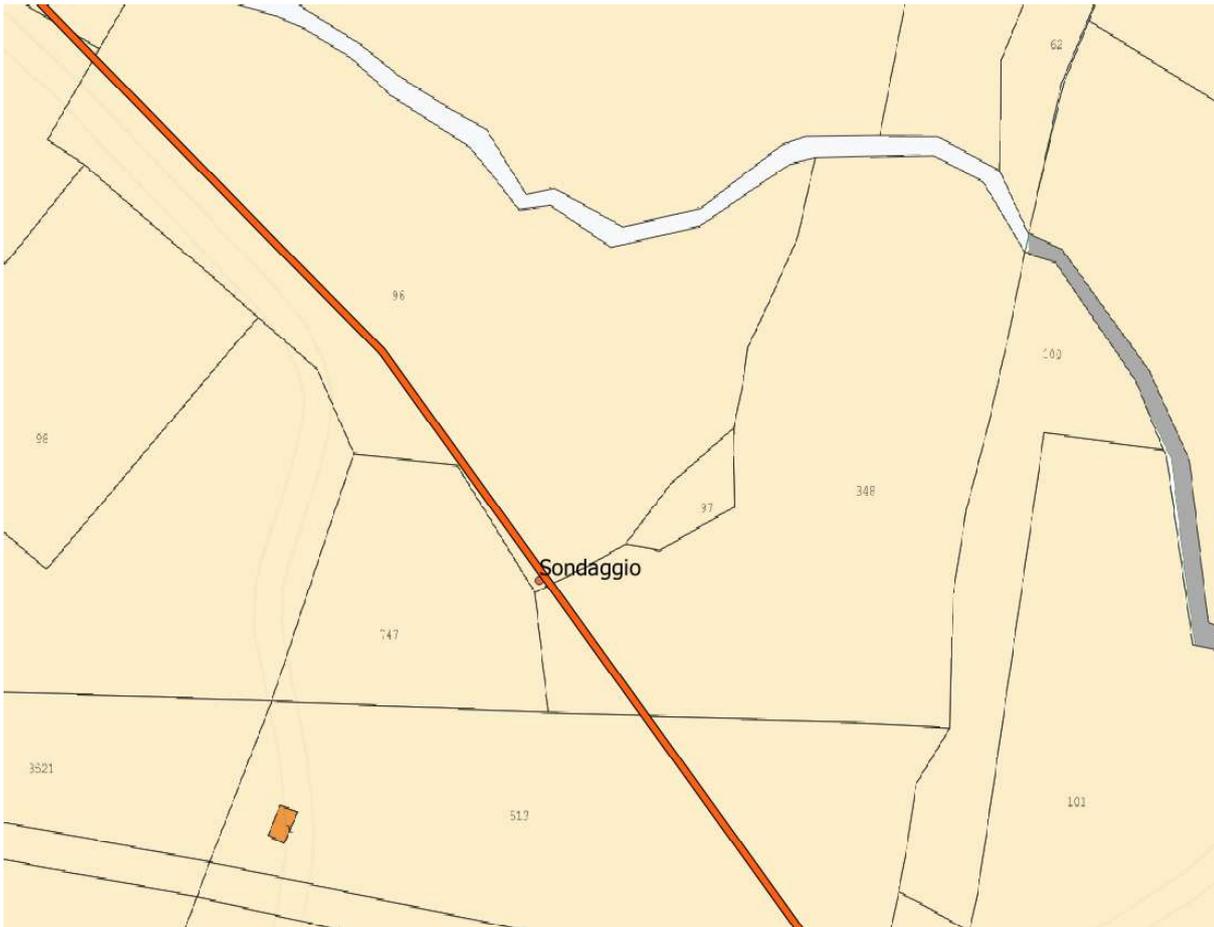

COMUNE DI CASOLI – FG. 54 – PART. 513

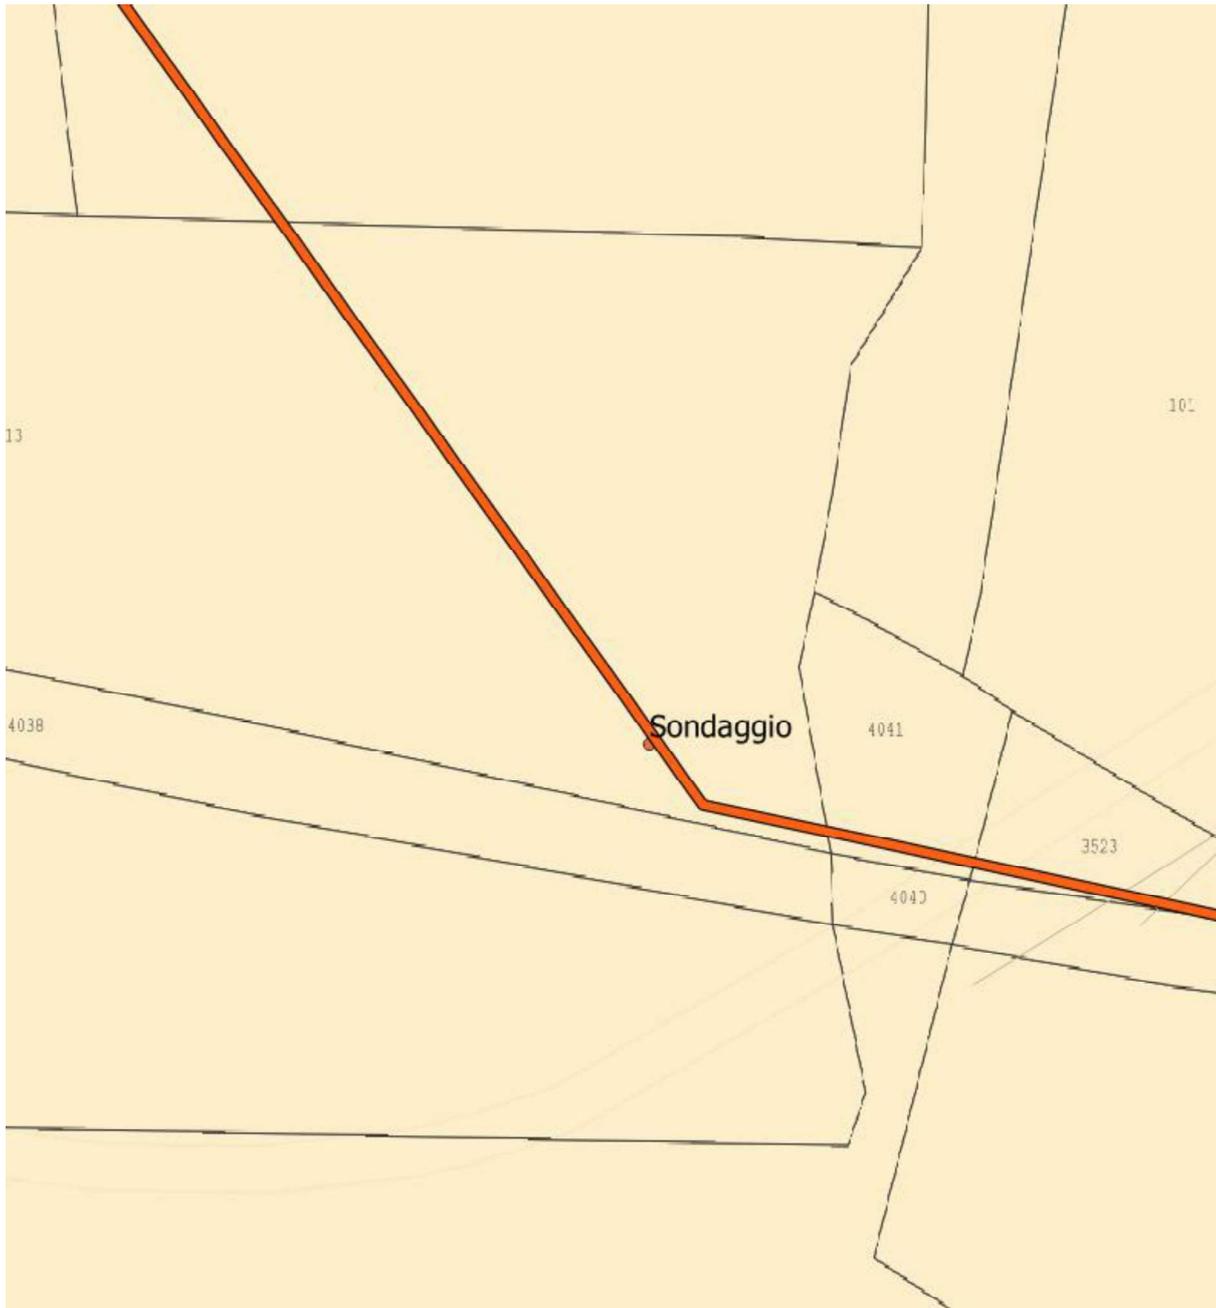

COMUNE DI CASOLI – FG. 54 – PART. 3523

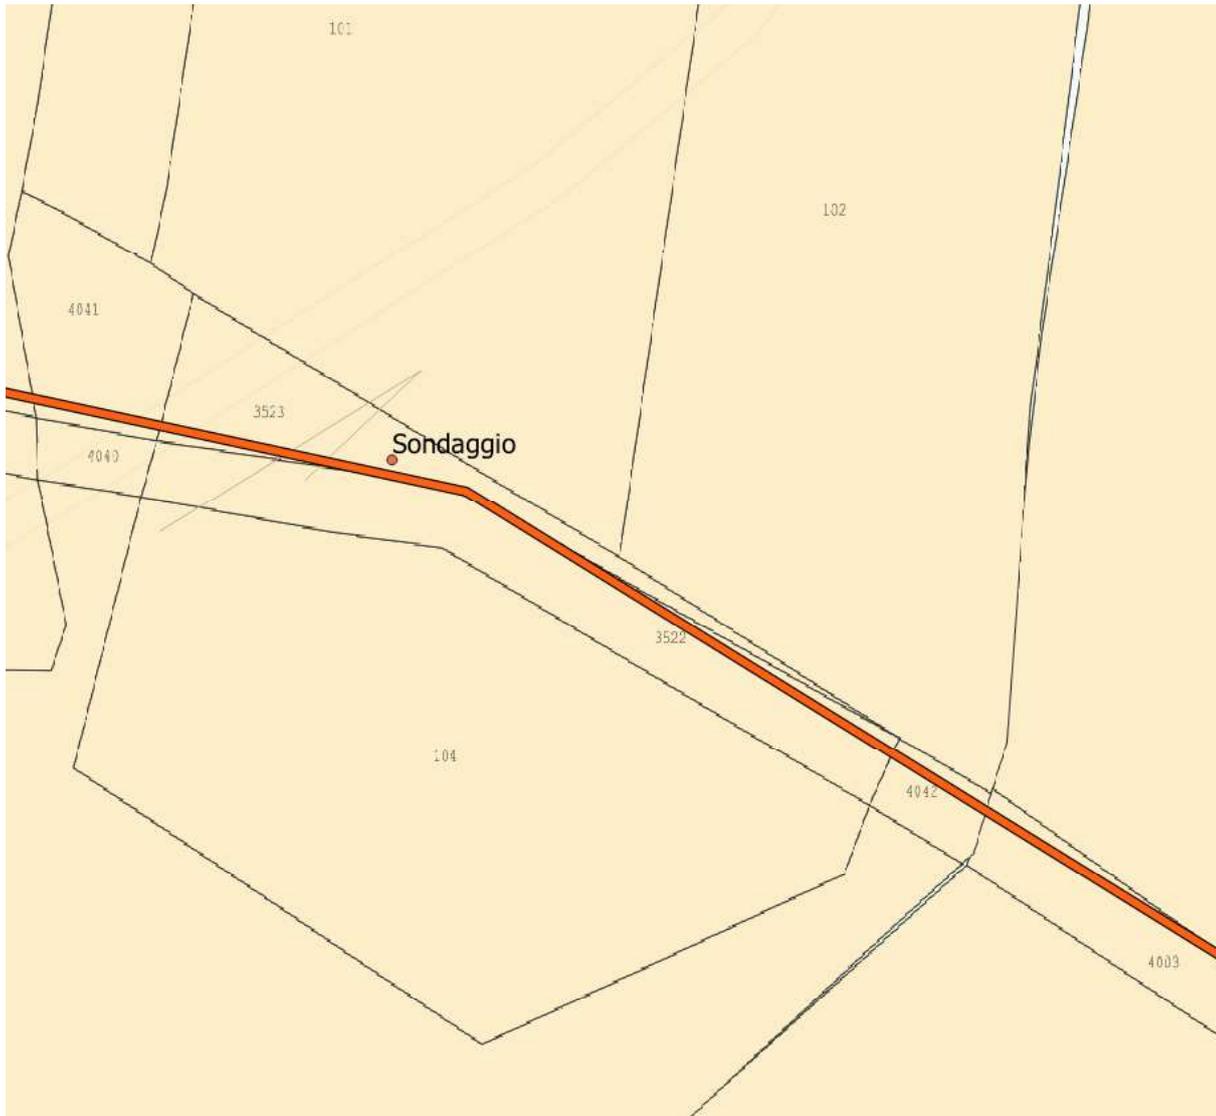


COMUNE DI CASOLI – FG. 55 – PART. 134


COMUNE DI CASOLI – FG. 55 – PART. 4016



COMUNE DI CASOLI – FG. 56 – PART. 4003

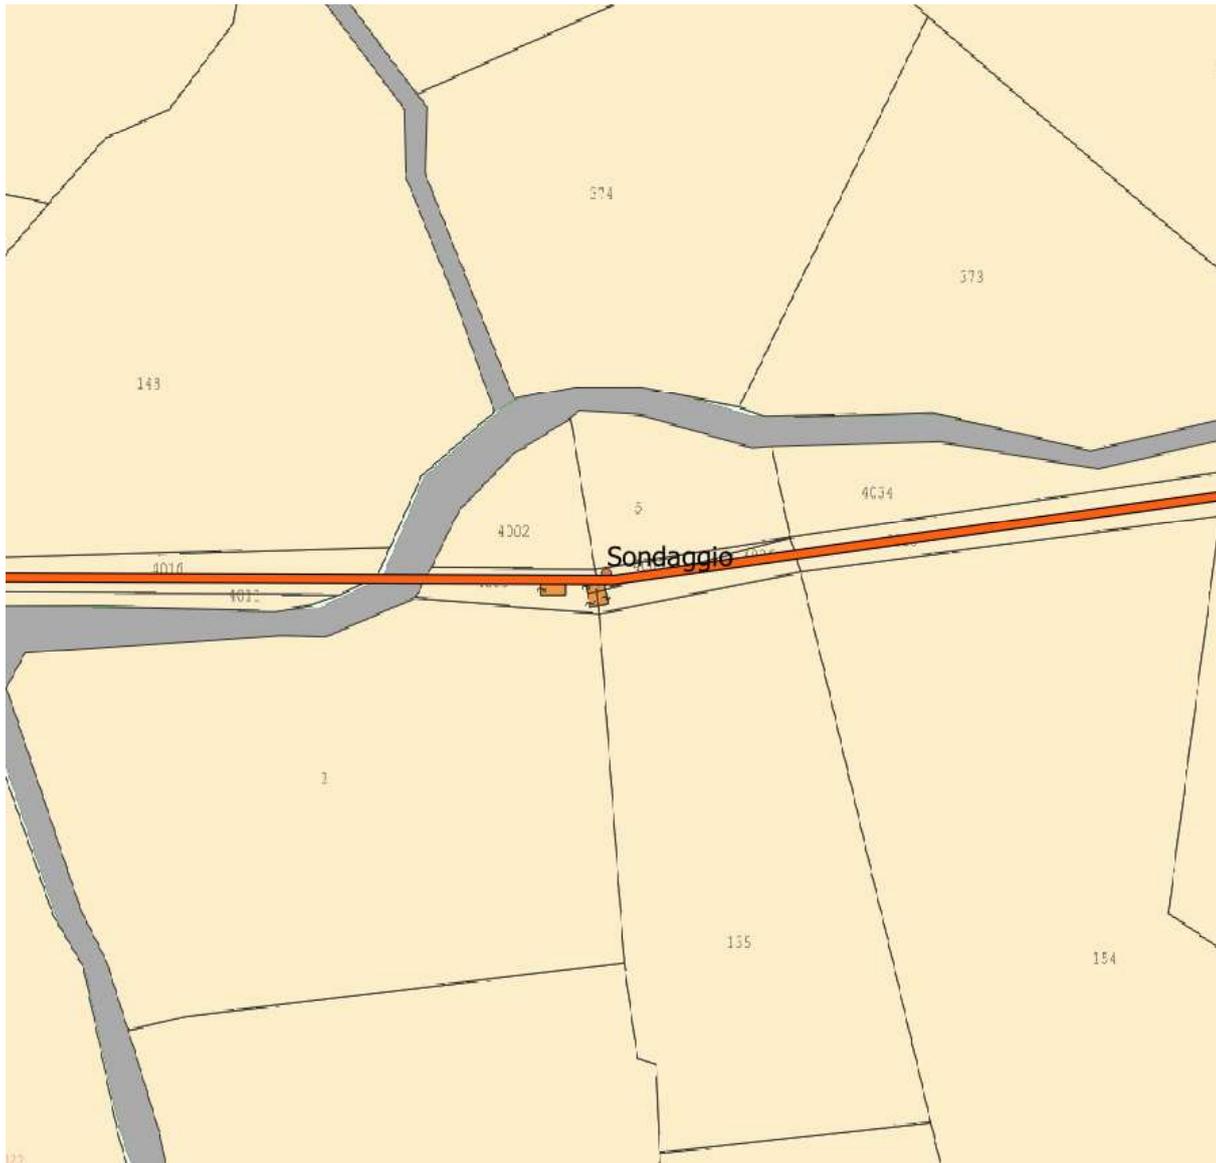

COMUNE DI CASOLI – FG. 56 – PART. 182

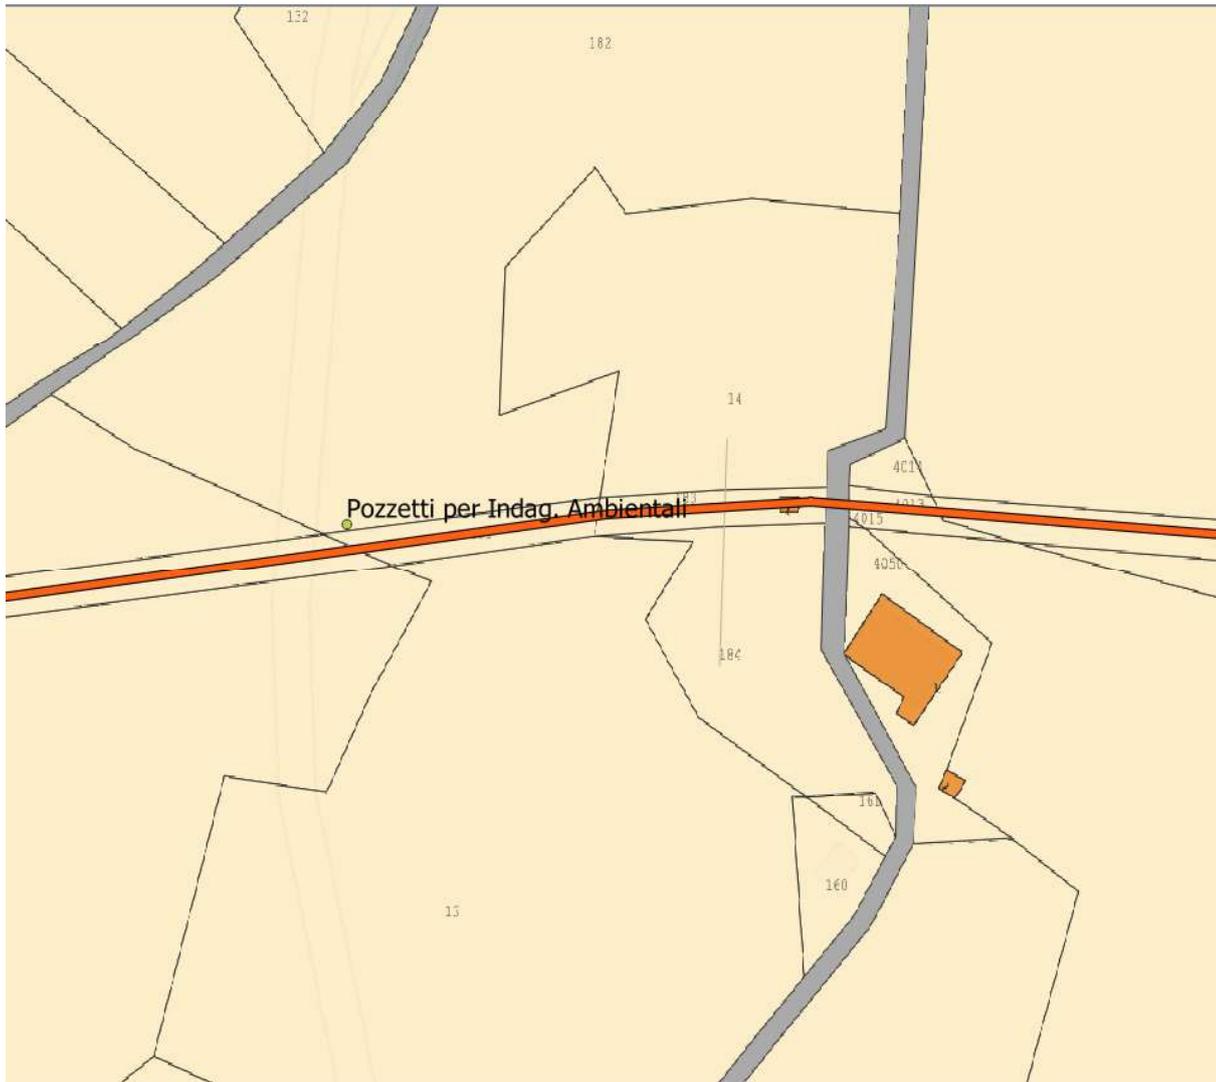

COMUNE DI CASOLI – FG. 56 – PART. 4005






COMUNE DI CASOLI – FG. 56 – PART. 38 - 4022




COMUNE DI CASOLI – FG. 56 – PART. 139

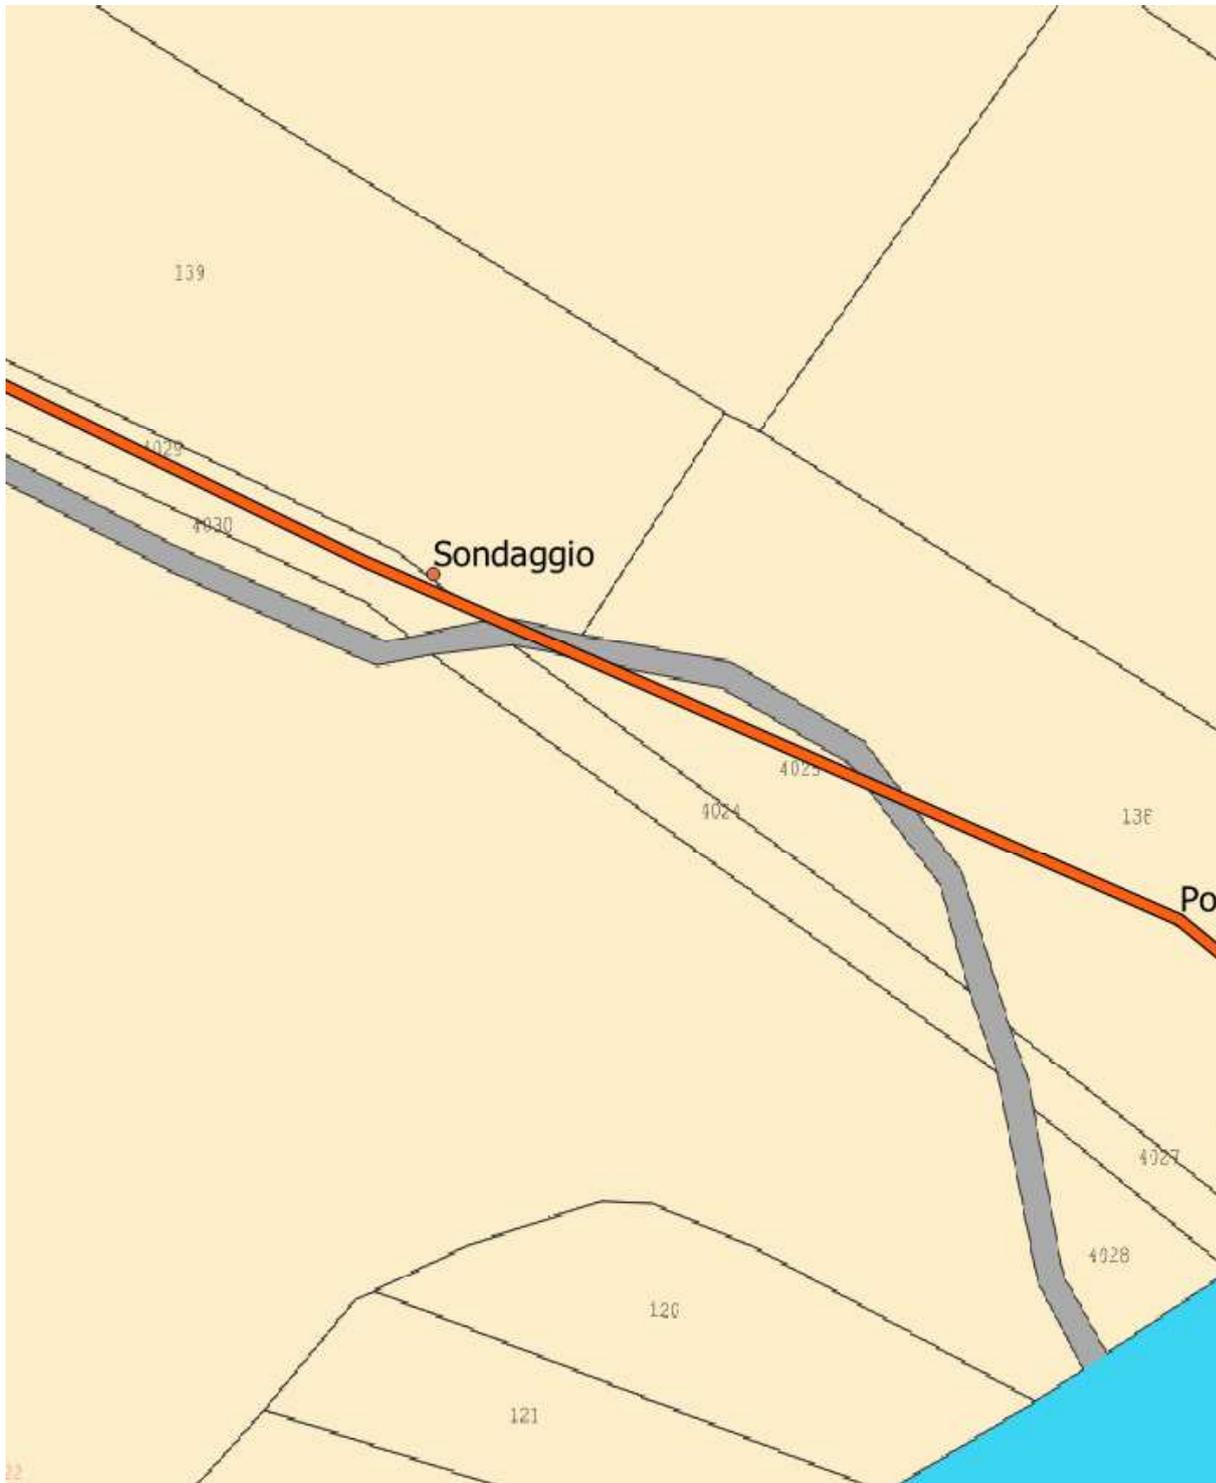

COMUNE DI CASOLI – FG. 56 – RIO SECCO - AREA DEMANIALE



COMUNE DI ALTINO – FG. 16 – STRADA CONTRADA FONTE

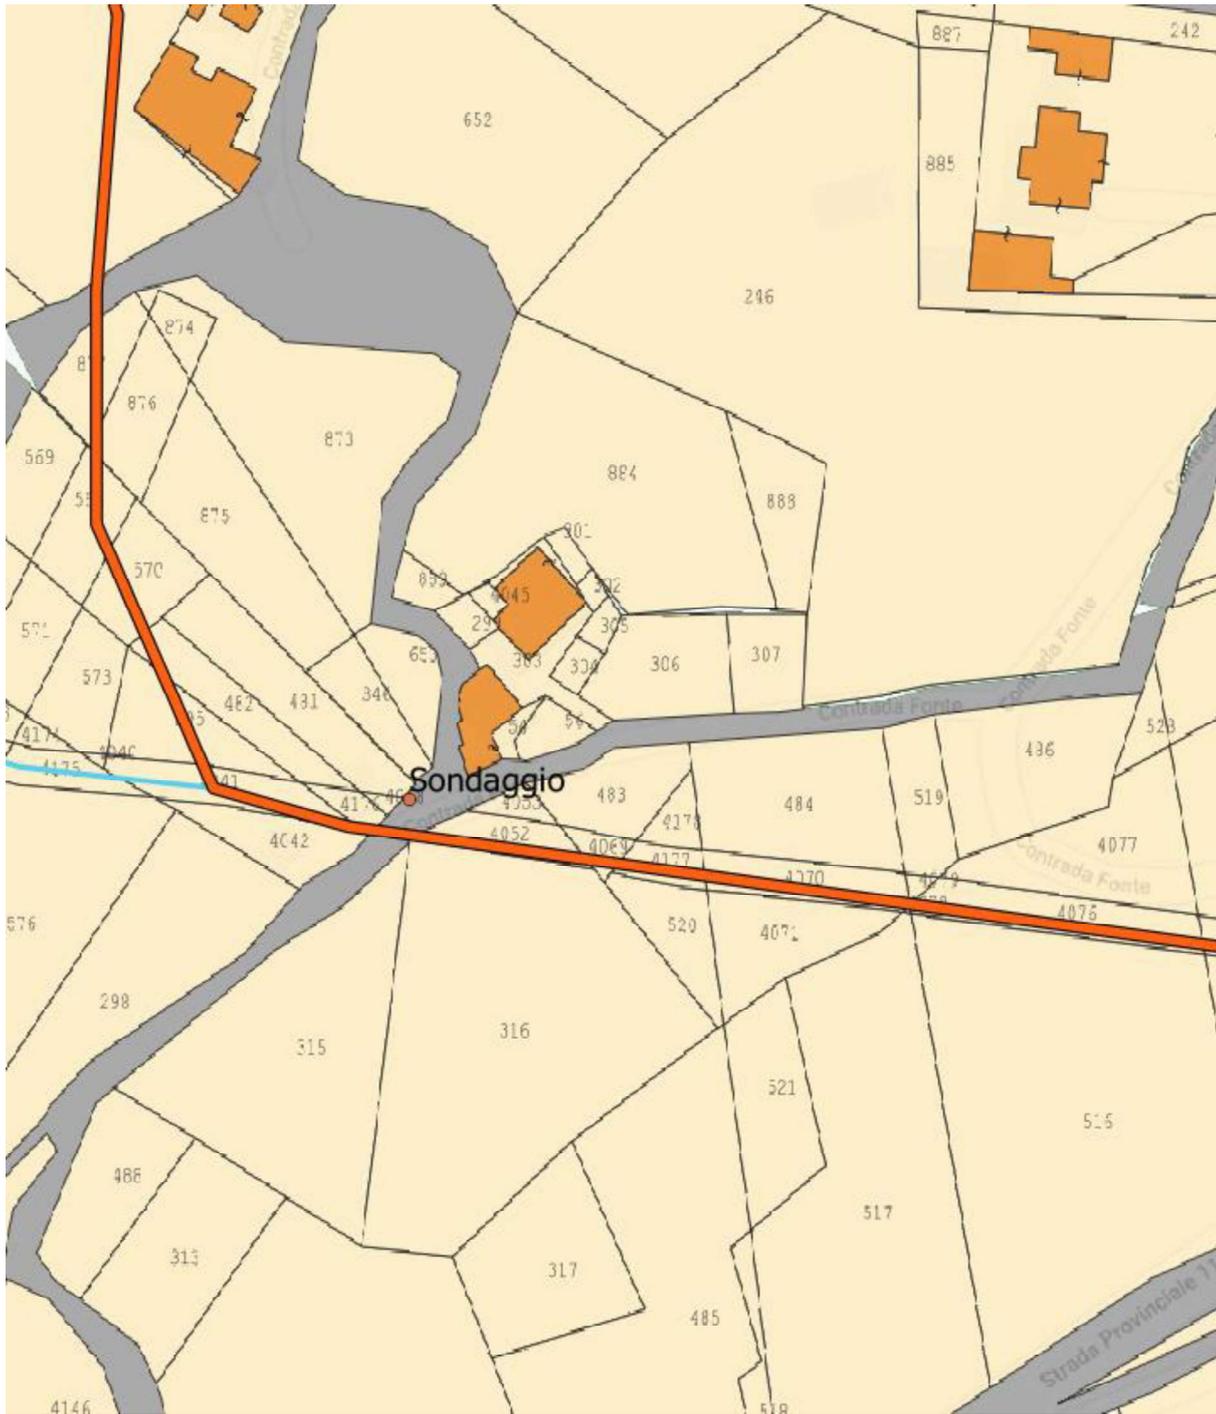


COMUNE DI ALTINO – FG. 16 – STRADA PROVINCIALE 110




COMUNE DI ALTINO – FG. 16 – PART. 3501



COMUNE DI ALTINO – FG. 16 – PART. – STRADA CONTRADA BRICCIOLI

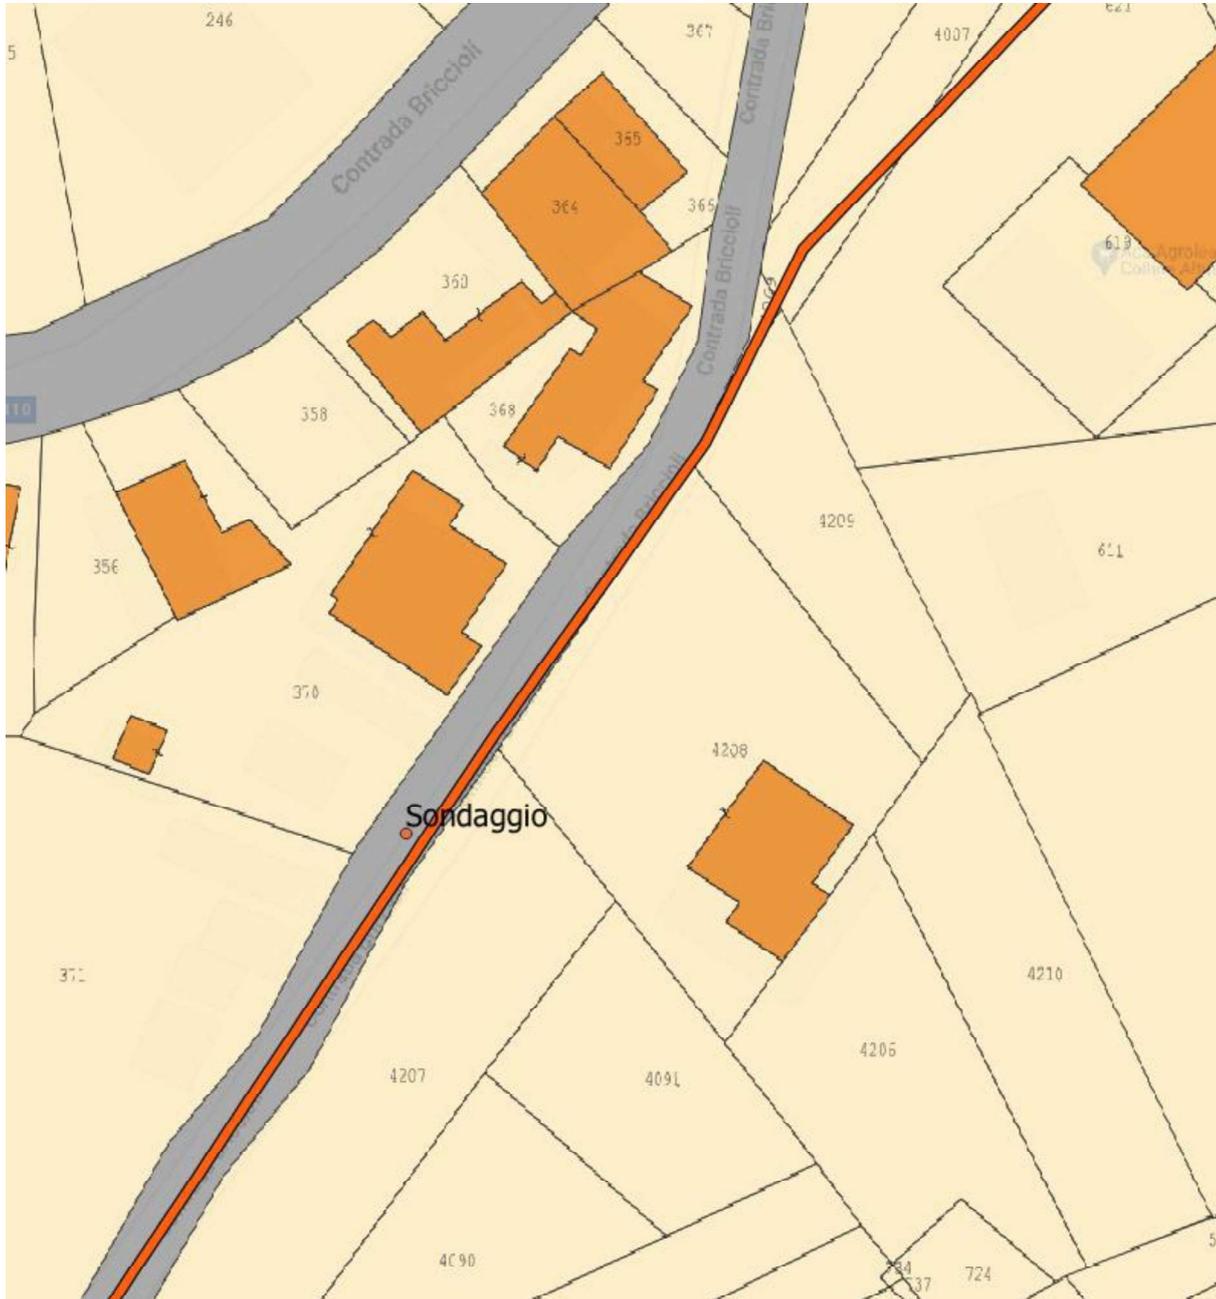

COMUNE DI ALTINO – FG. 12 – PART. 519

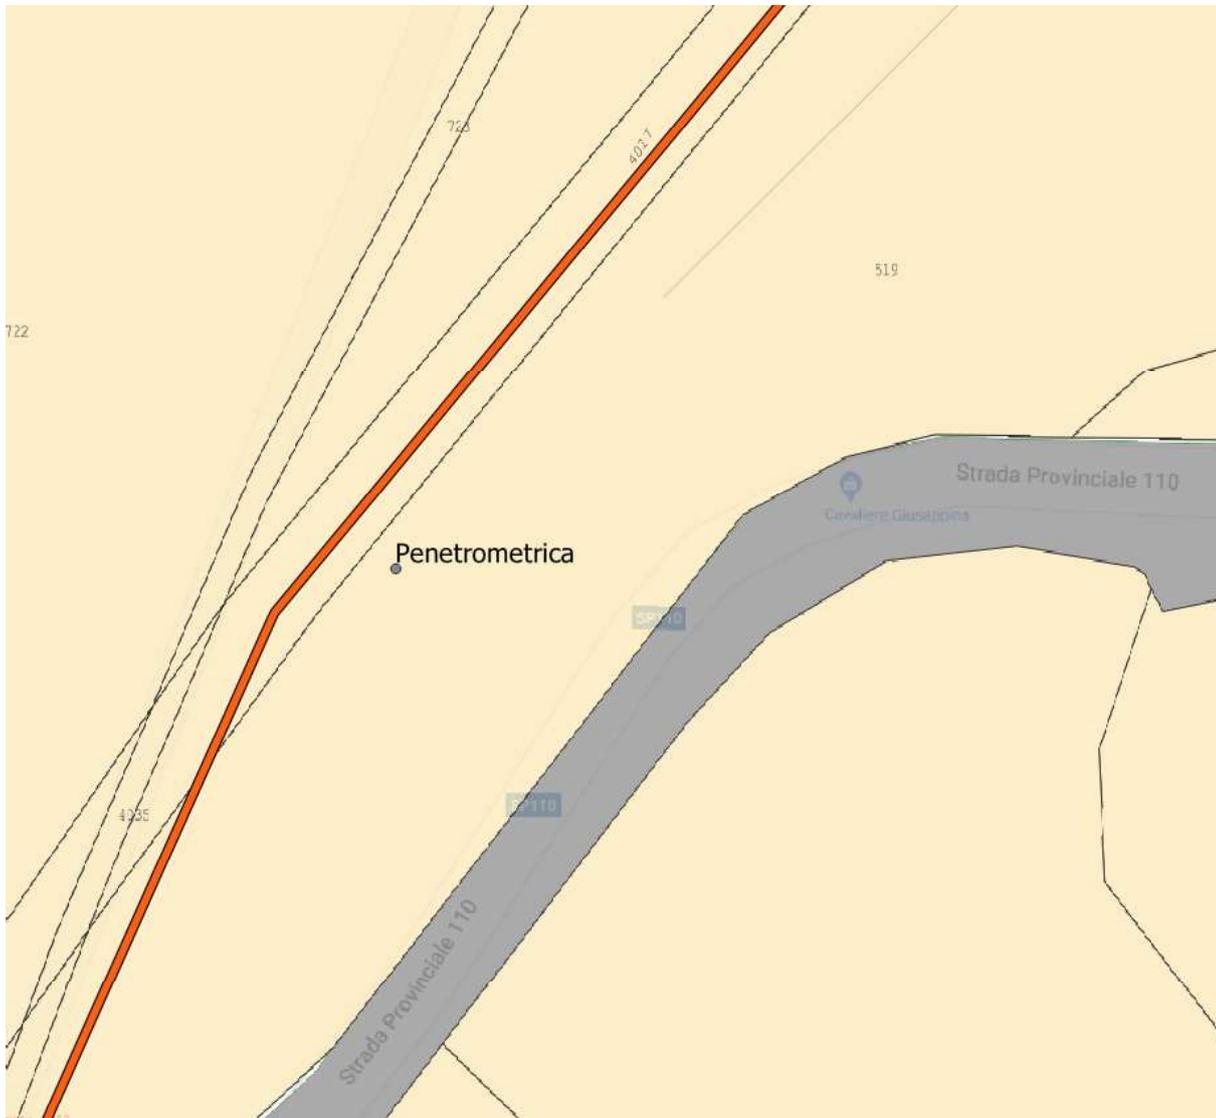


COMUNE DI ALTINO – FG. 12 – PART. 663




COMUNE DI ALTINO – FG. 13 – PART. 4020



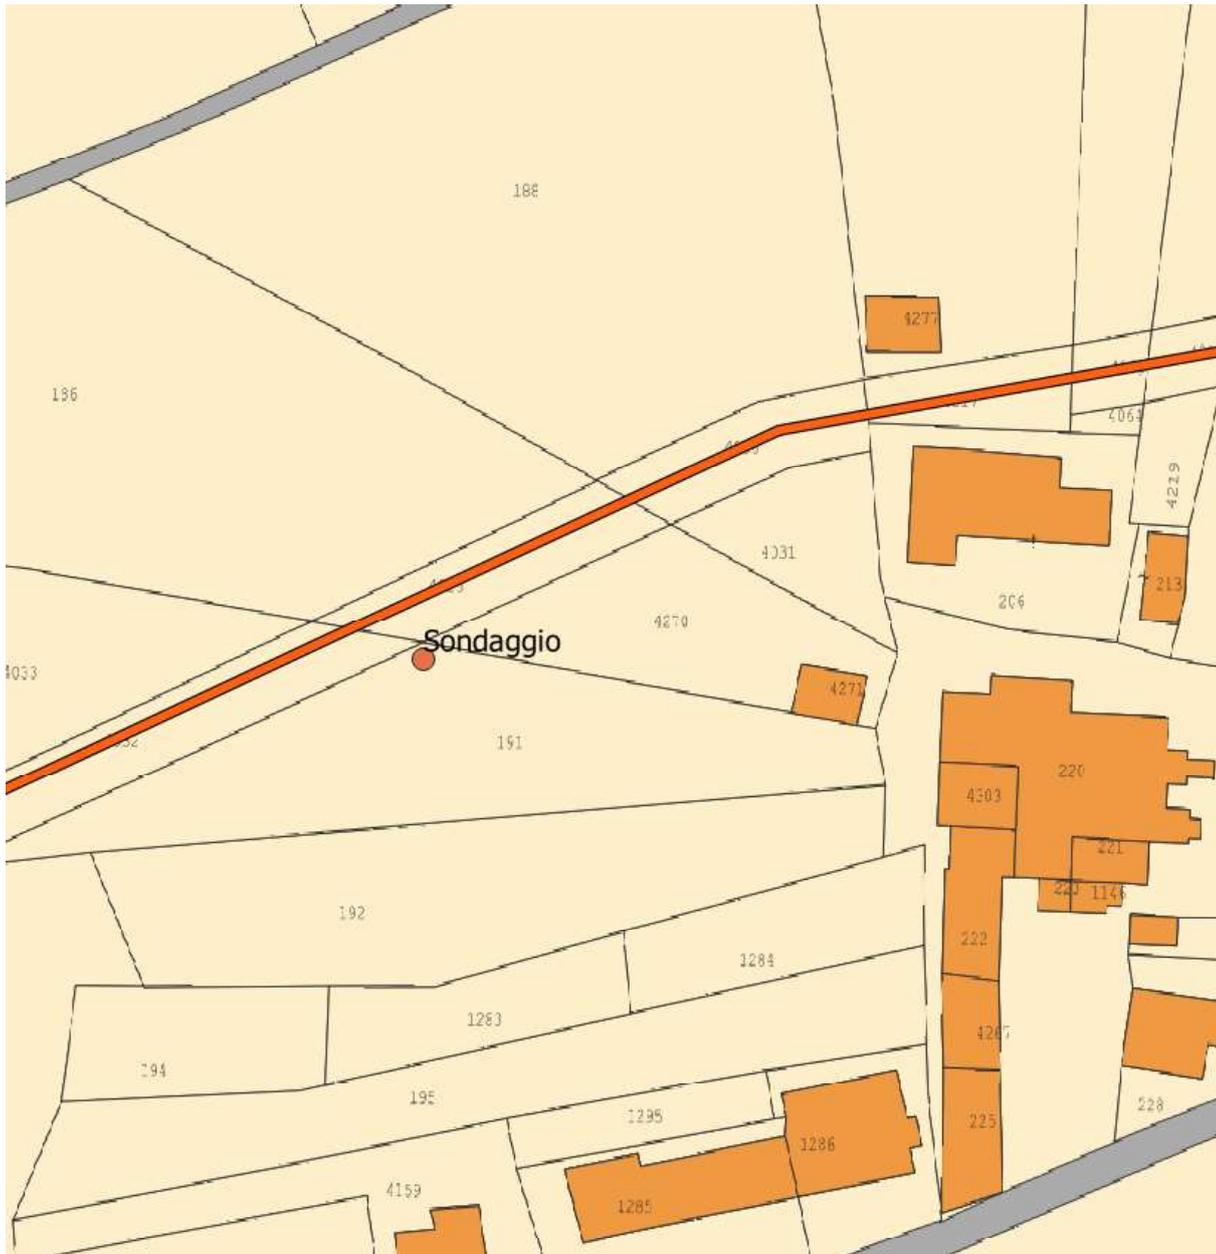

COMUNE DI ALTINO – FG. 13 – PART. 4292

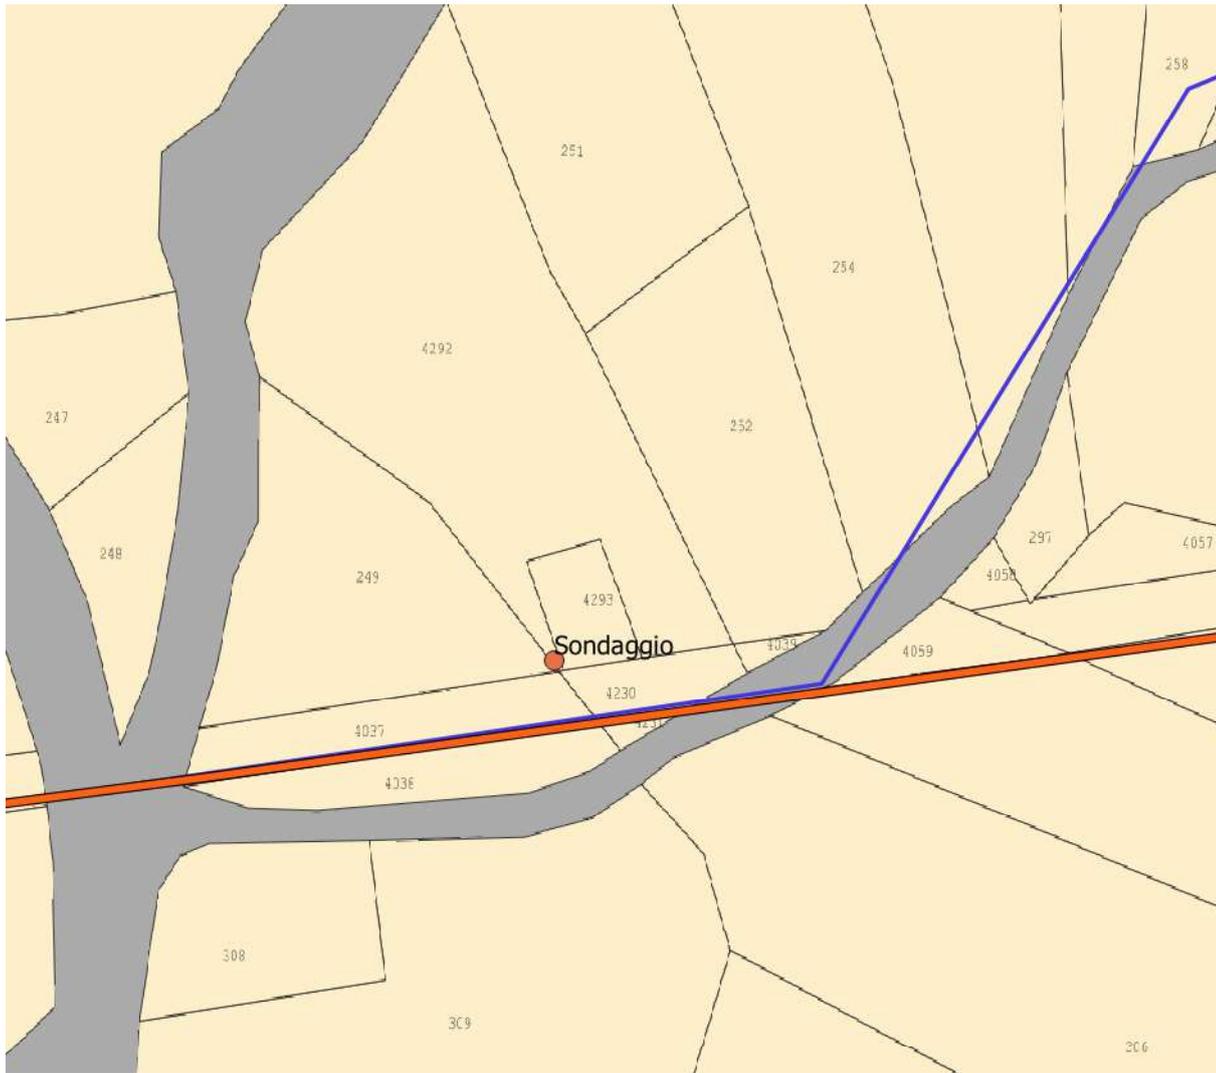

COMUNE DI ALTINO – FG. 13 – PART. 4050




COMUNE DI ARCHI – FG. 1 – PART. 4299




COMUNE DI ARCHI – FG. 1 – PART. 72




COMUNE DI ARCHI – FG. 1 – PART. 1120

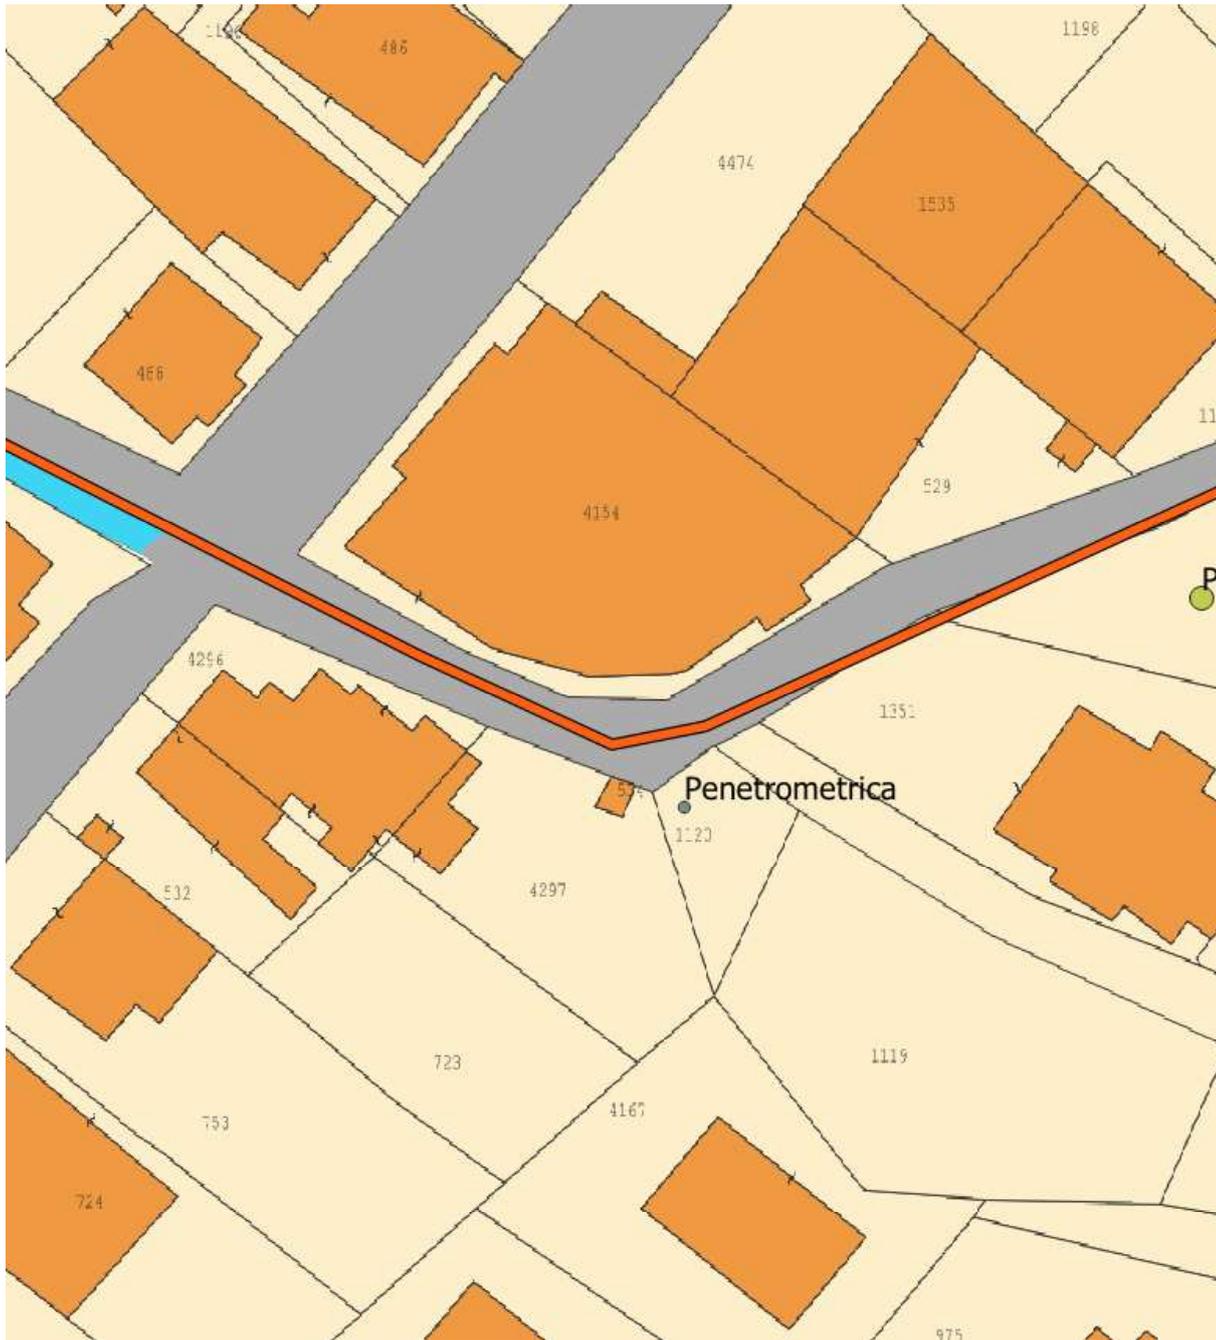


COMUNE DI PERANO – FG. 2 – PART. 4465

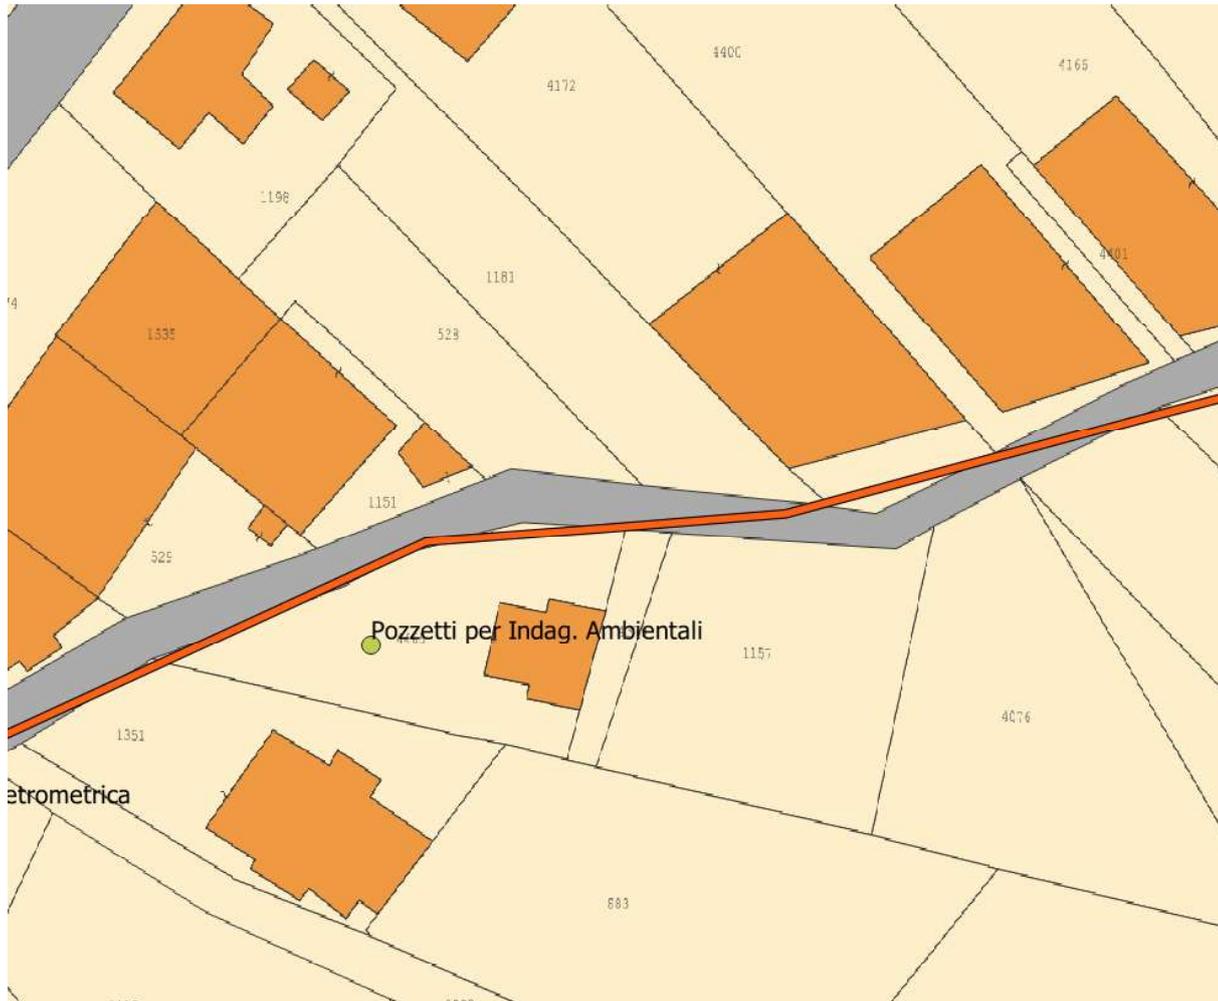

COMUNE DI PERANO – FG. 2 – PART. 775

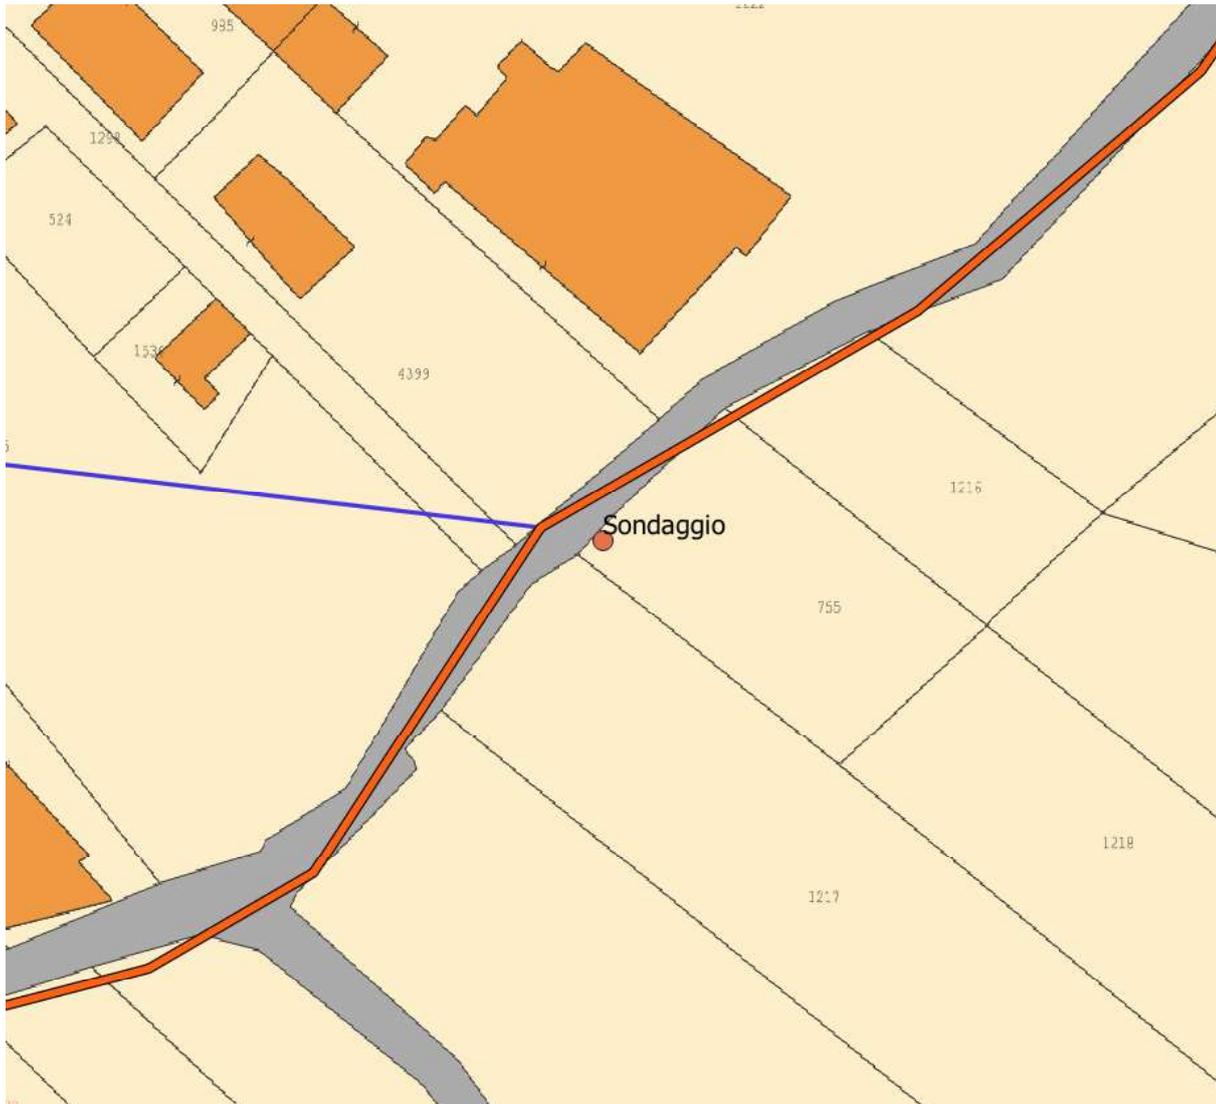

COMUNE DI PERANO – FG. 2 – PART. 610

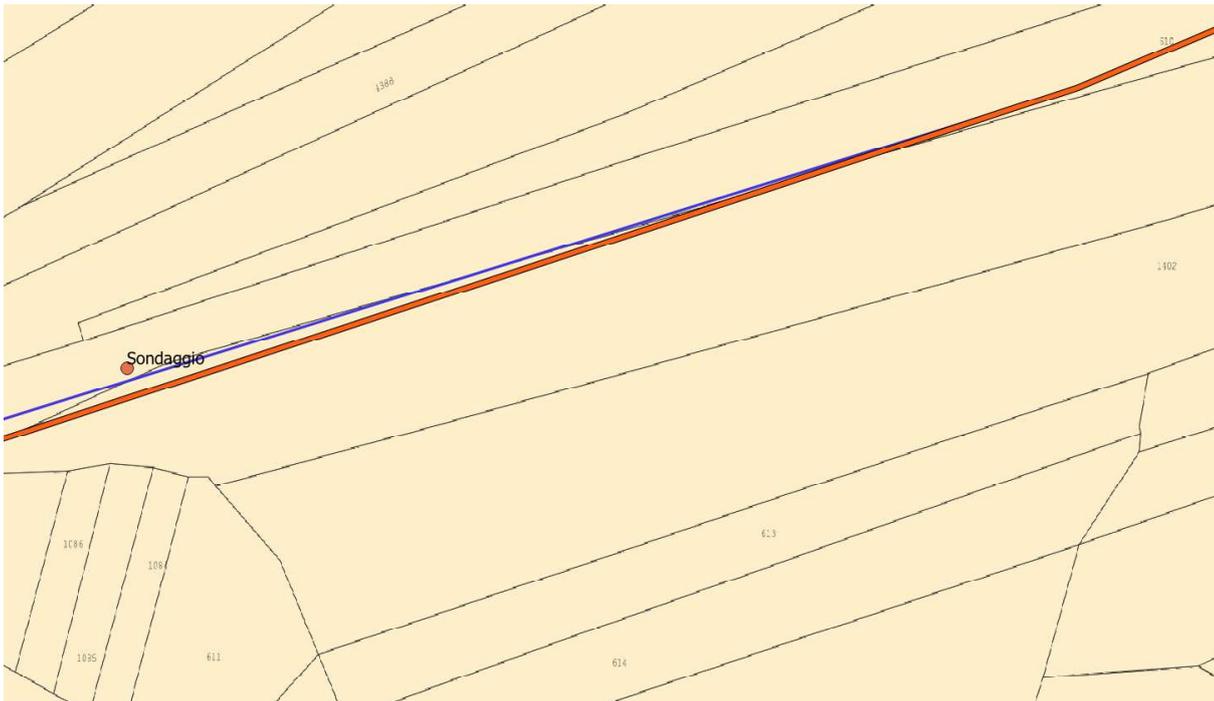

COMUNE DI PERANO – FG. 2 – PART. 1273



COMUNE DI PERANO – FG. 2 – PART. 4541




COMUNE DI PERANO – FG. 2 – PART. 4576




COMUNE DI PERANO – FG. 3 – PART. 4008




COMUNE DI PERANO – FG. 3 – PART. 4131

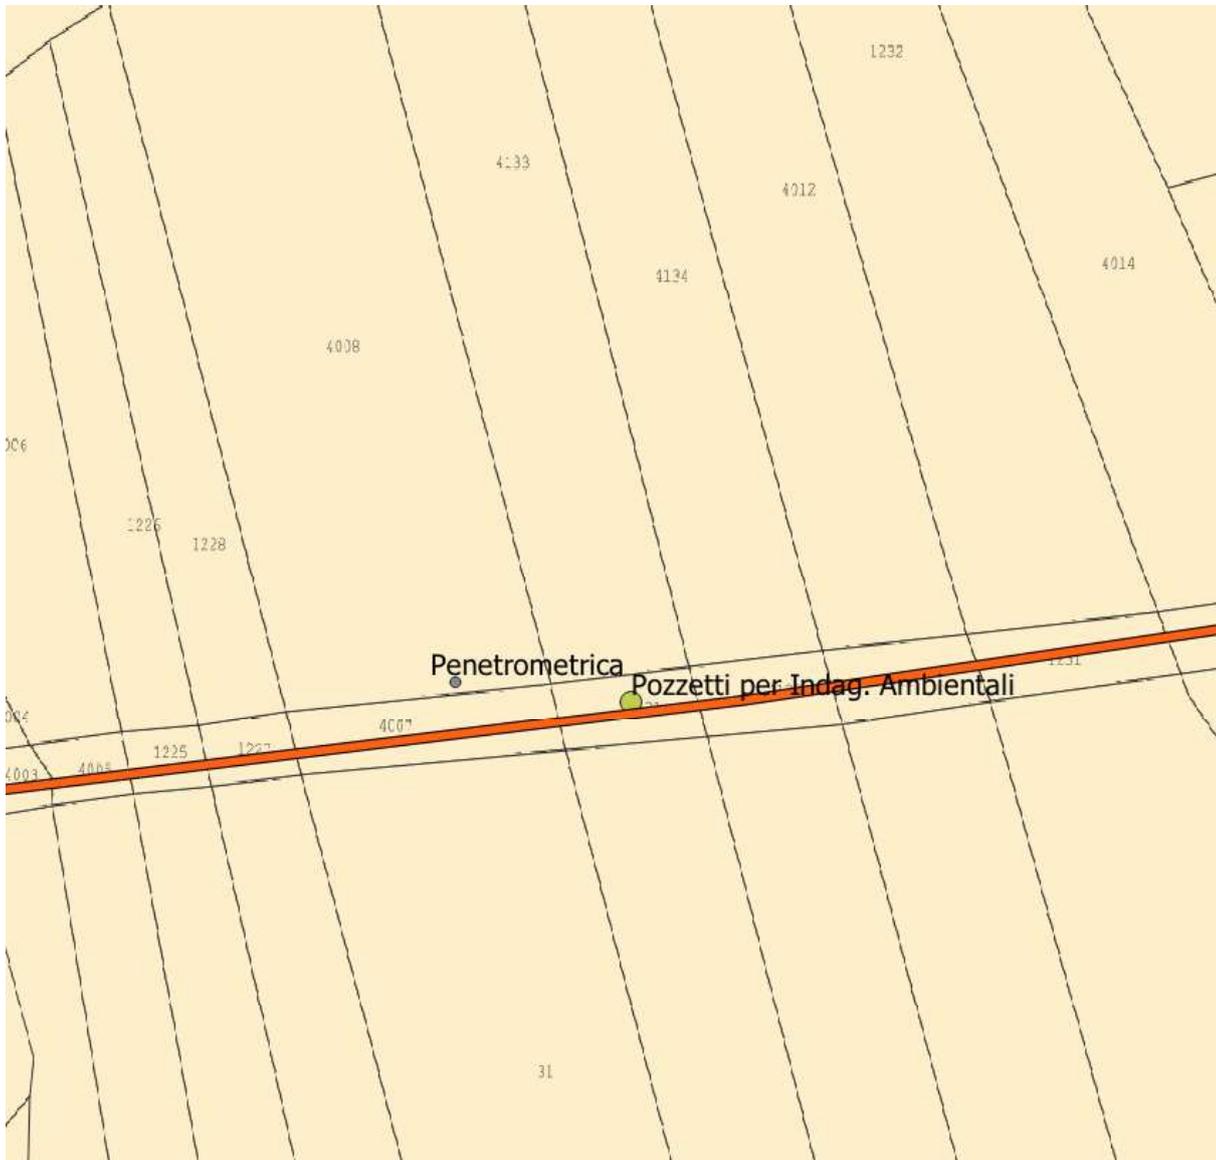


COMUNE DI PERANO – FG. 3 – PART. 3512

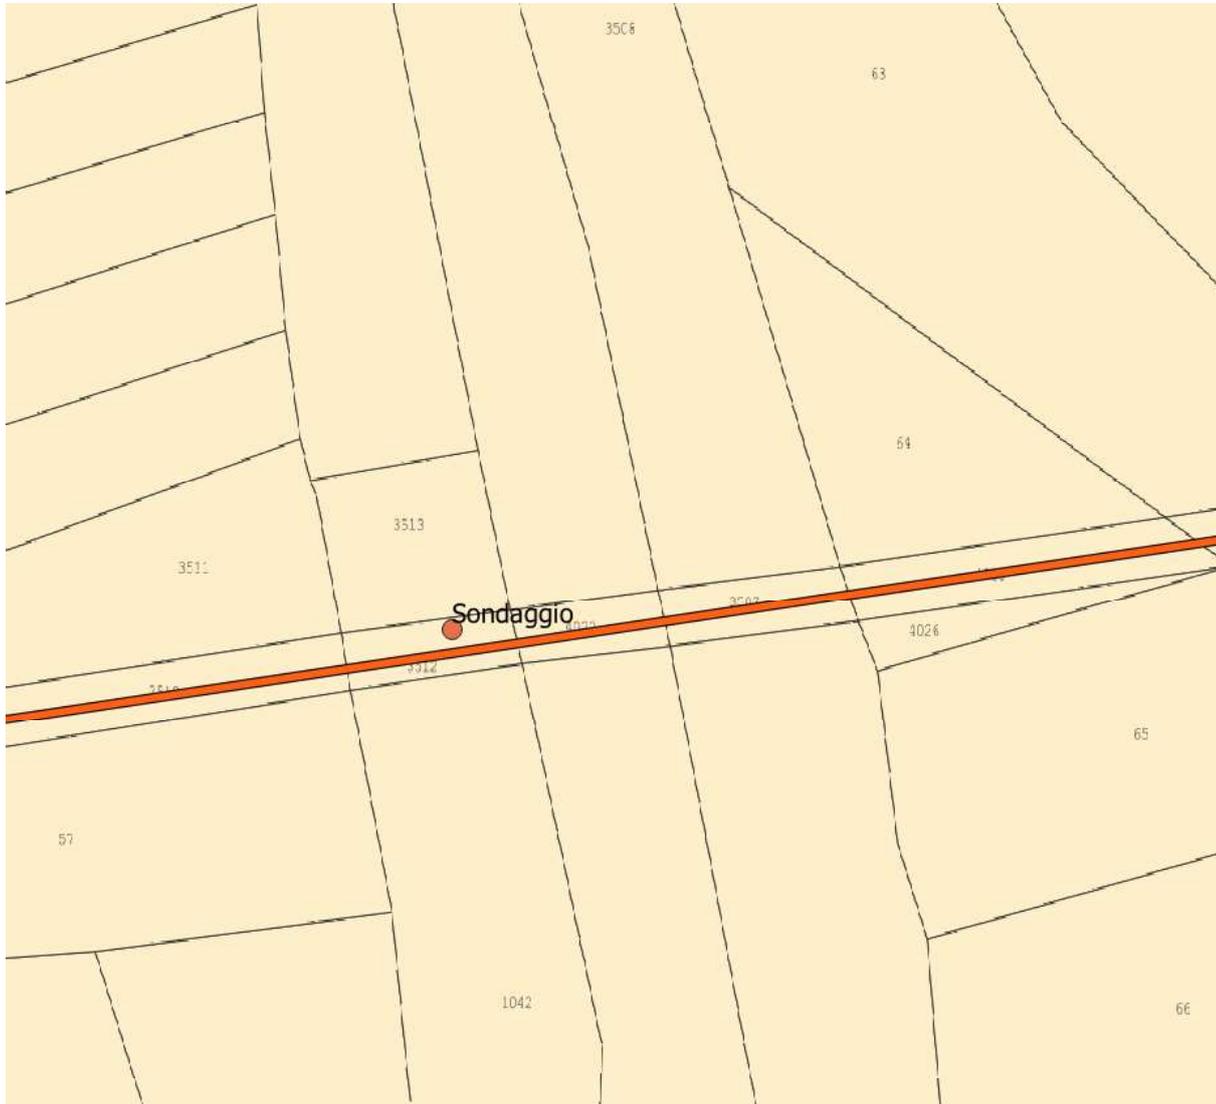

COMUNE DI PERANO – FG. 3 – PART. 4030

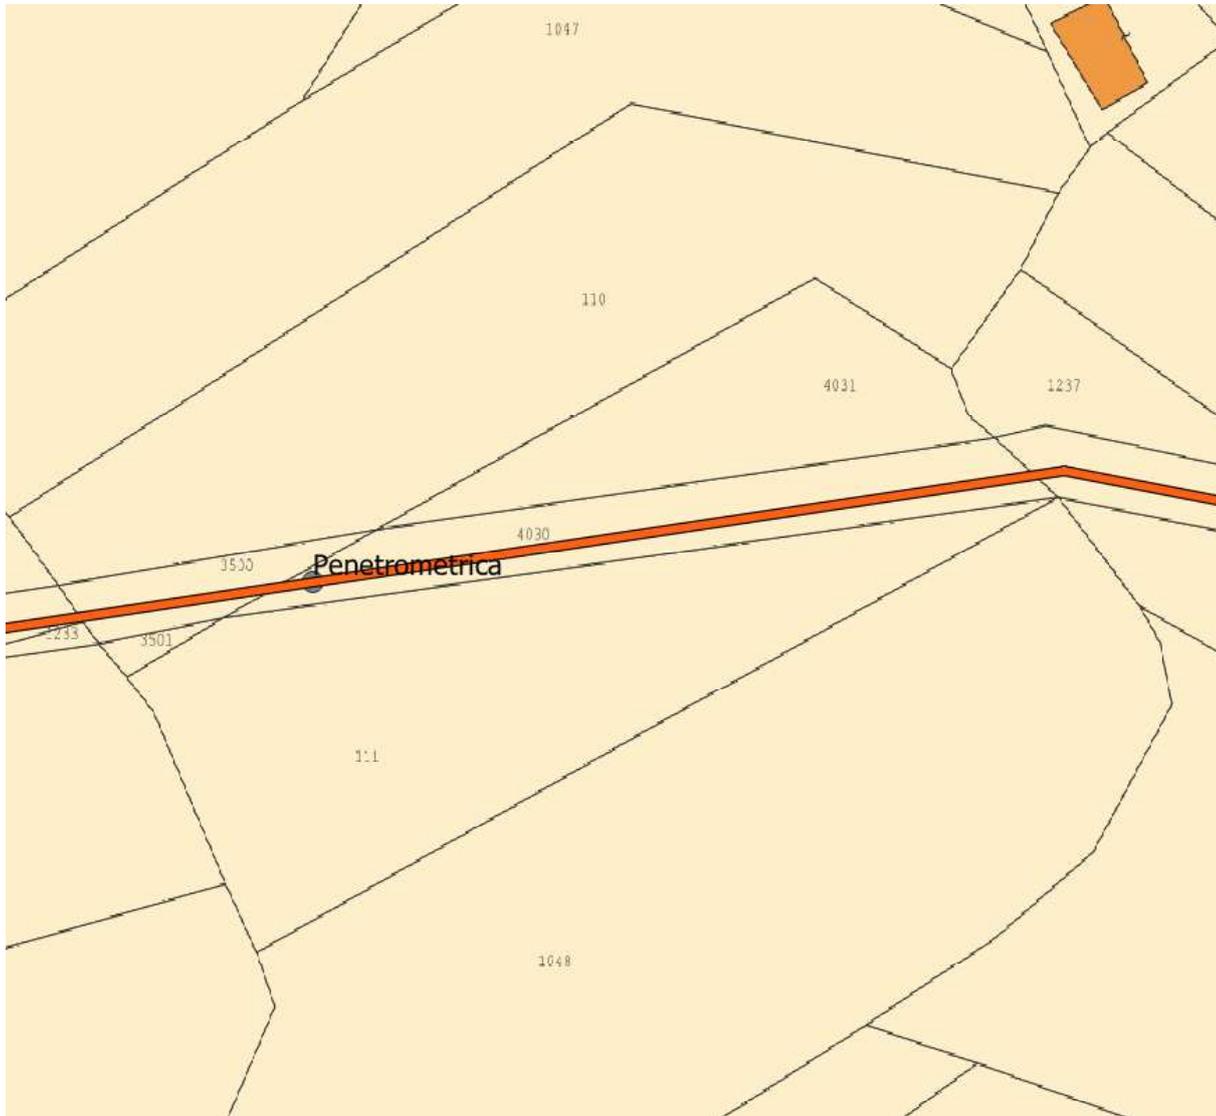

COMUNE DI PERANO – FG. 3 – PART. 1238 – 1240

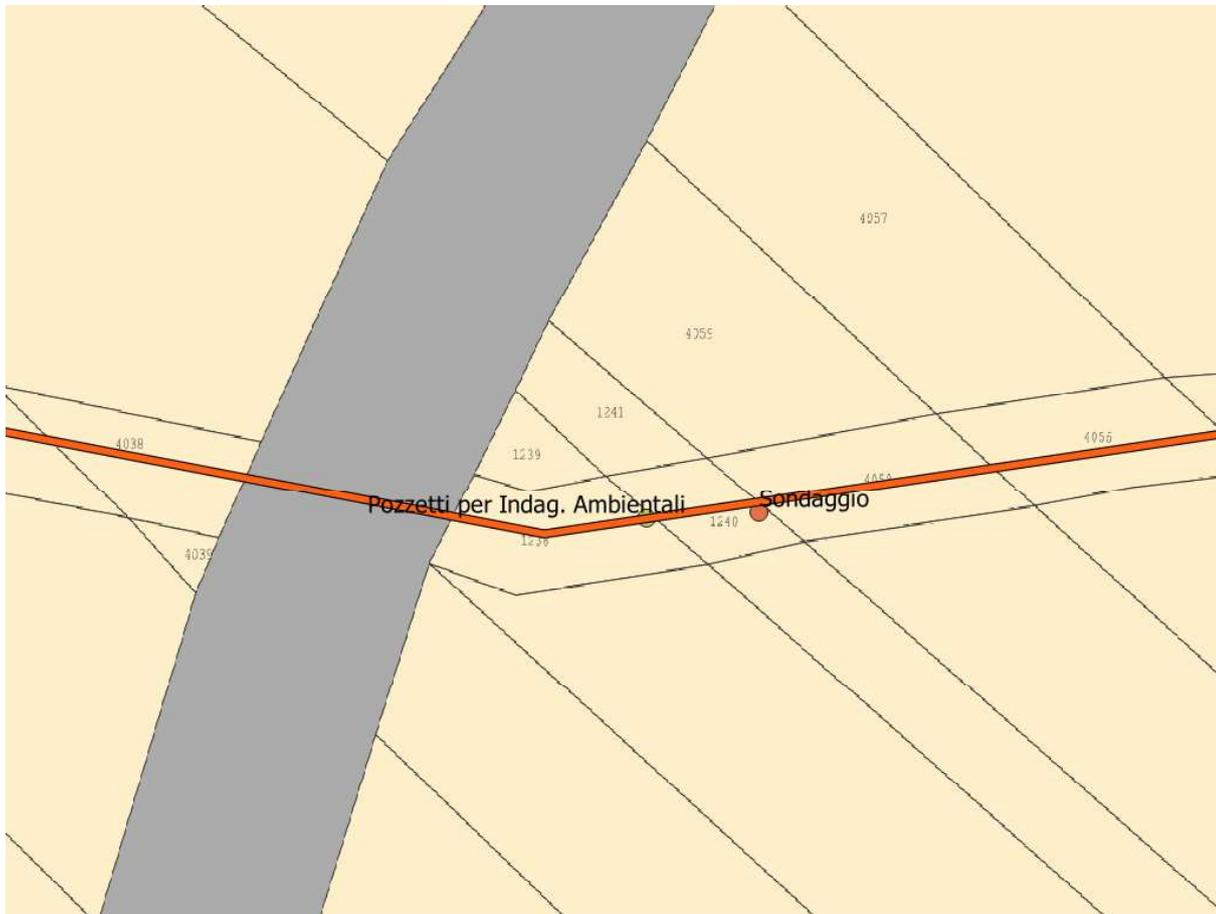


COMUNE DI PERANO – FG. 3 – PART. 4015




COMUNE DI PERANO – FG. 4 – PART. 4057



COMUNE DI PERANO – FG. 4 – PART. 4023

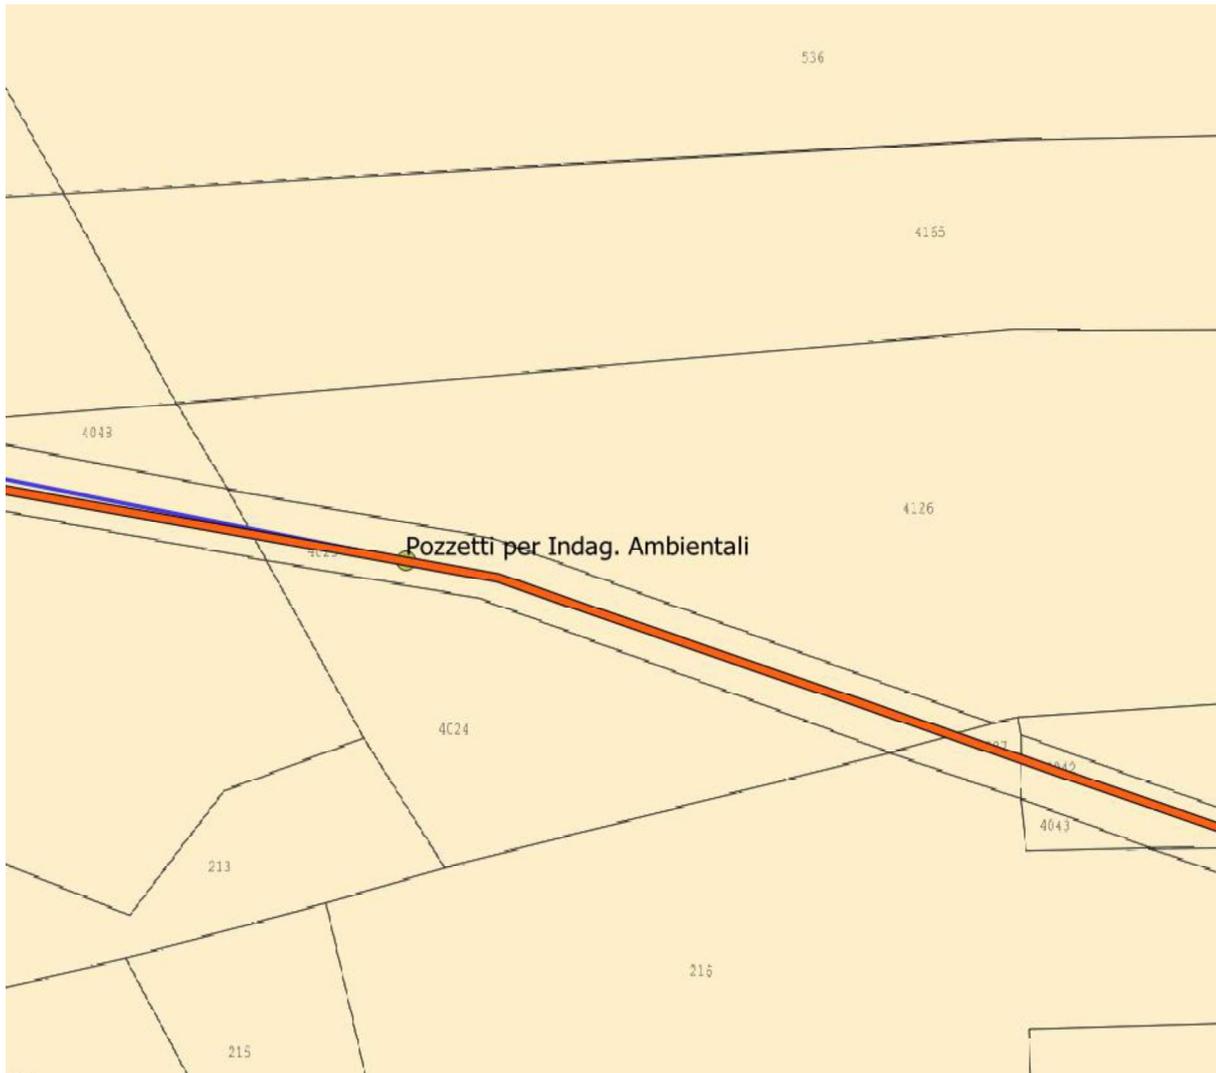

COMUNE DI PERANO – FG. 4 – PART. 2533

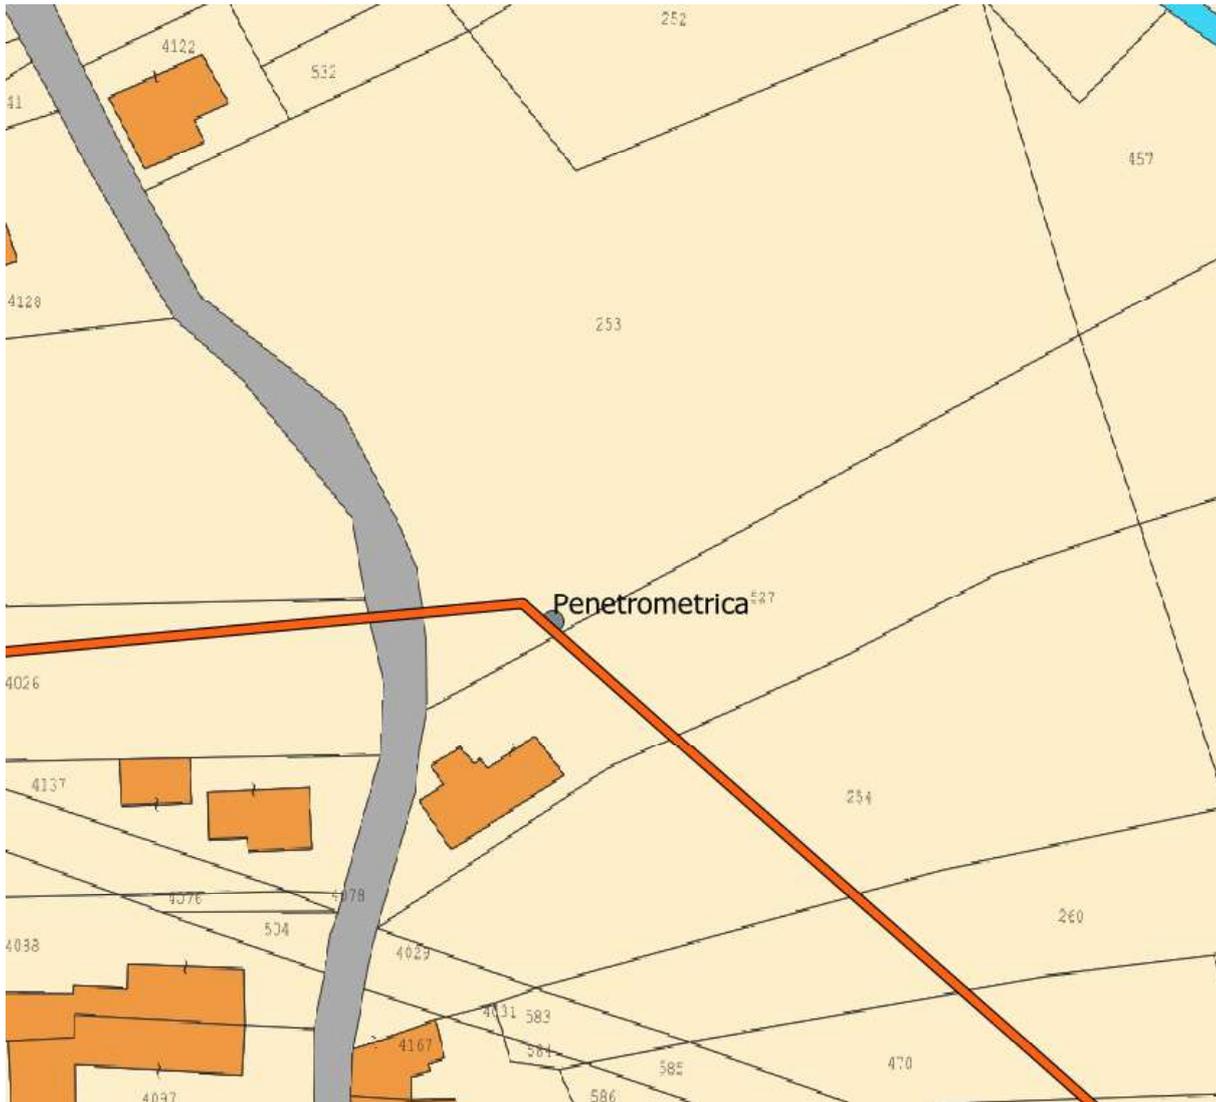


COMUNE DI PERANO – FG. 4 – PART. 395




COMUNE DI PERANO – FG. 6 – PART. 787




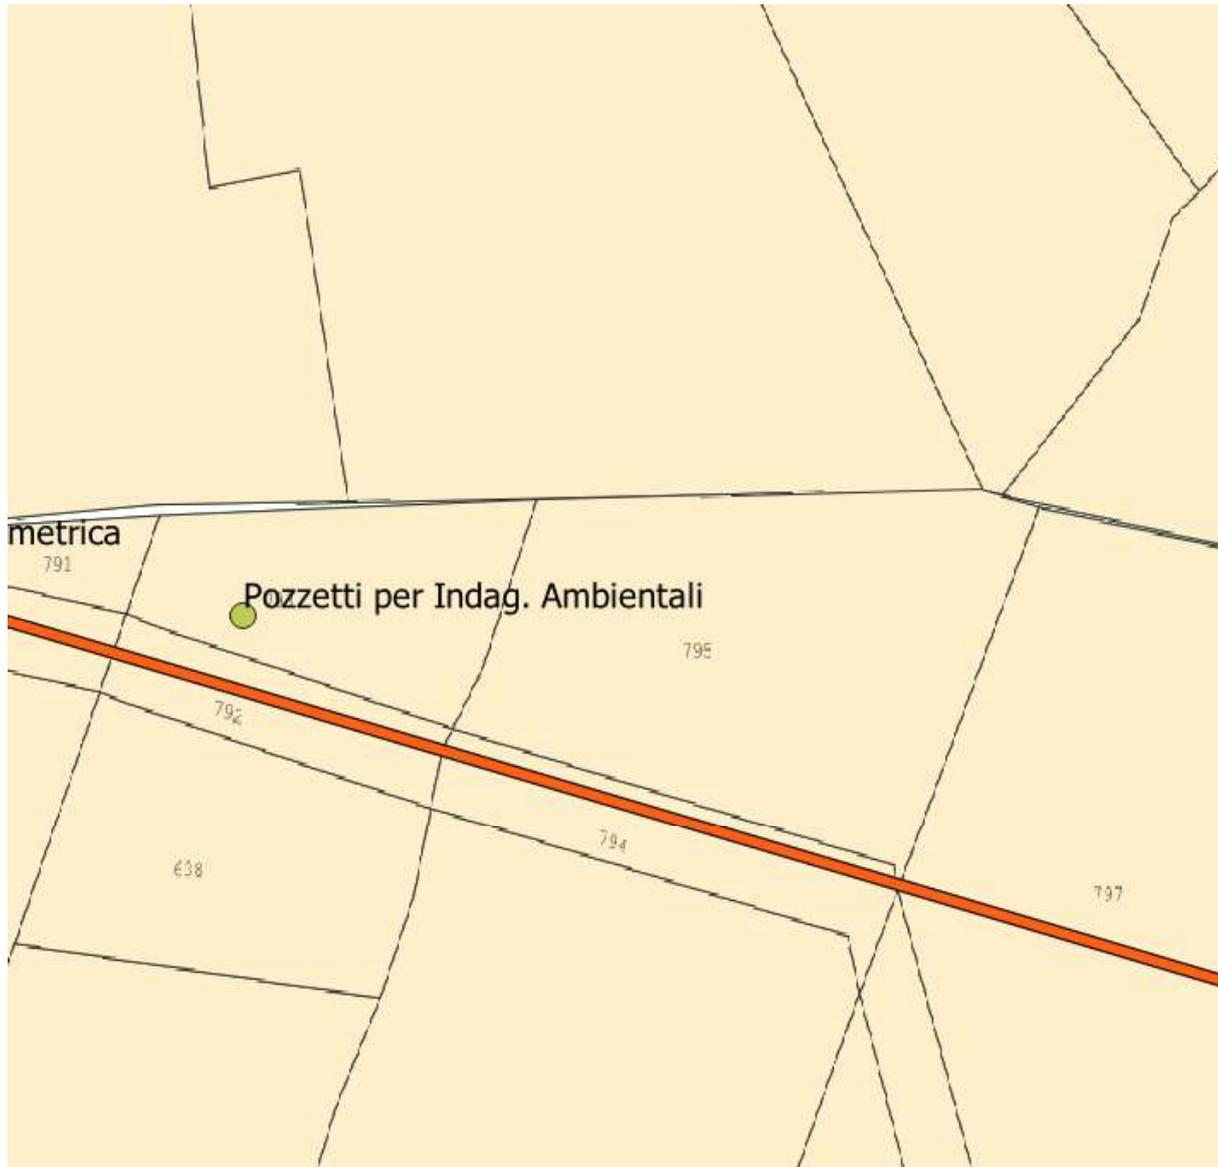

COMUNE DI PERANO – FG. 6 – PART. 42

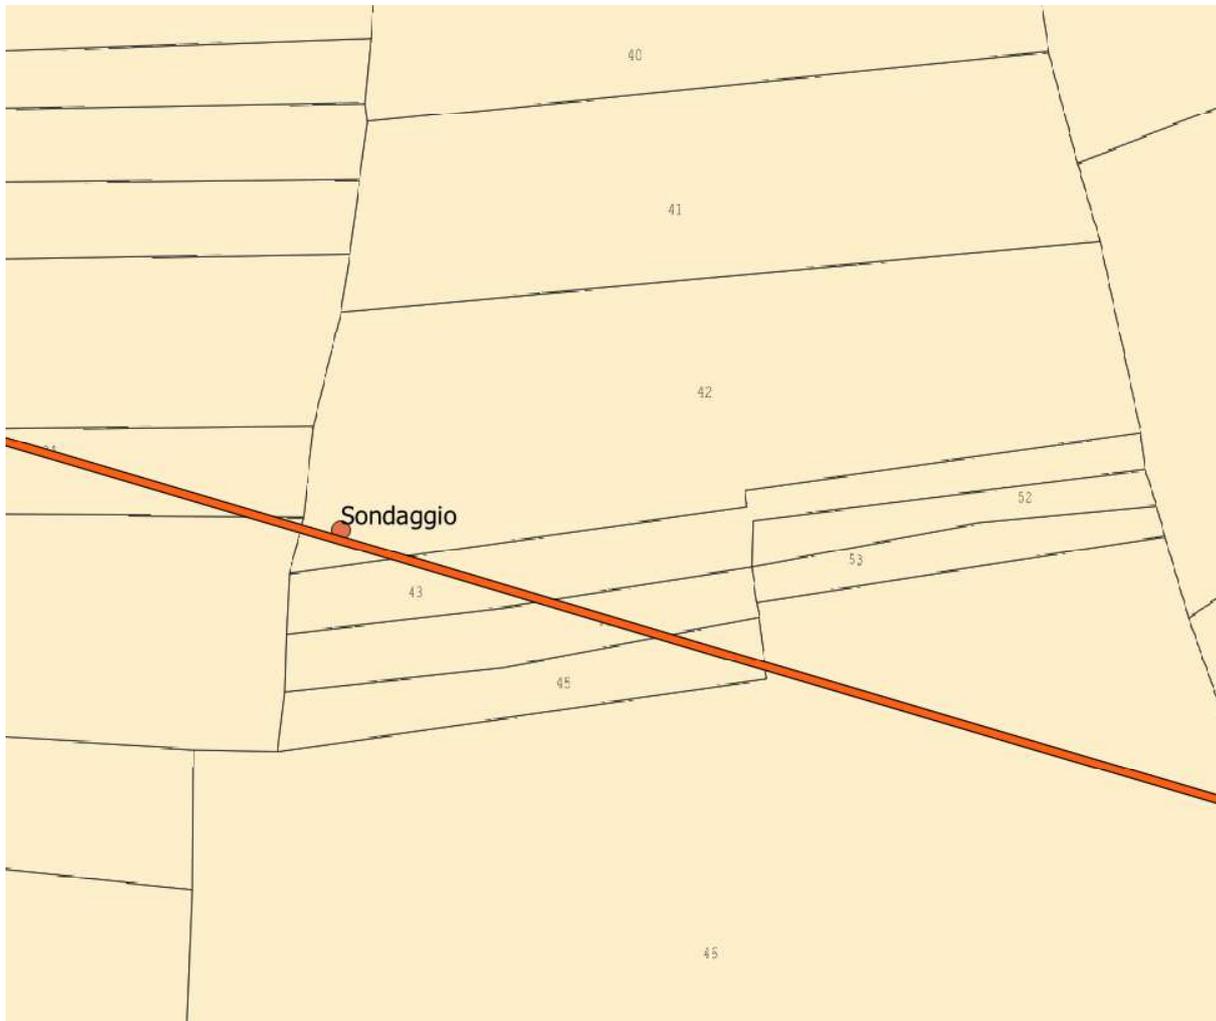


COMUNE DI ARCHI – FG. 4 – PART. 531

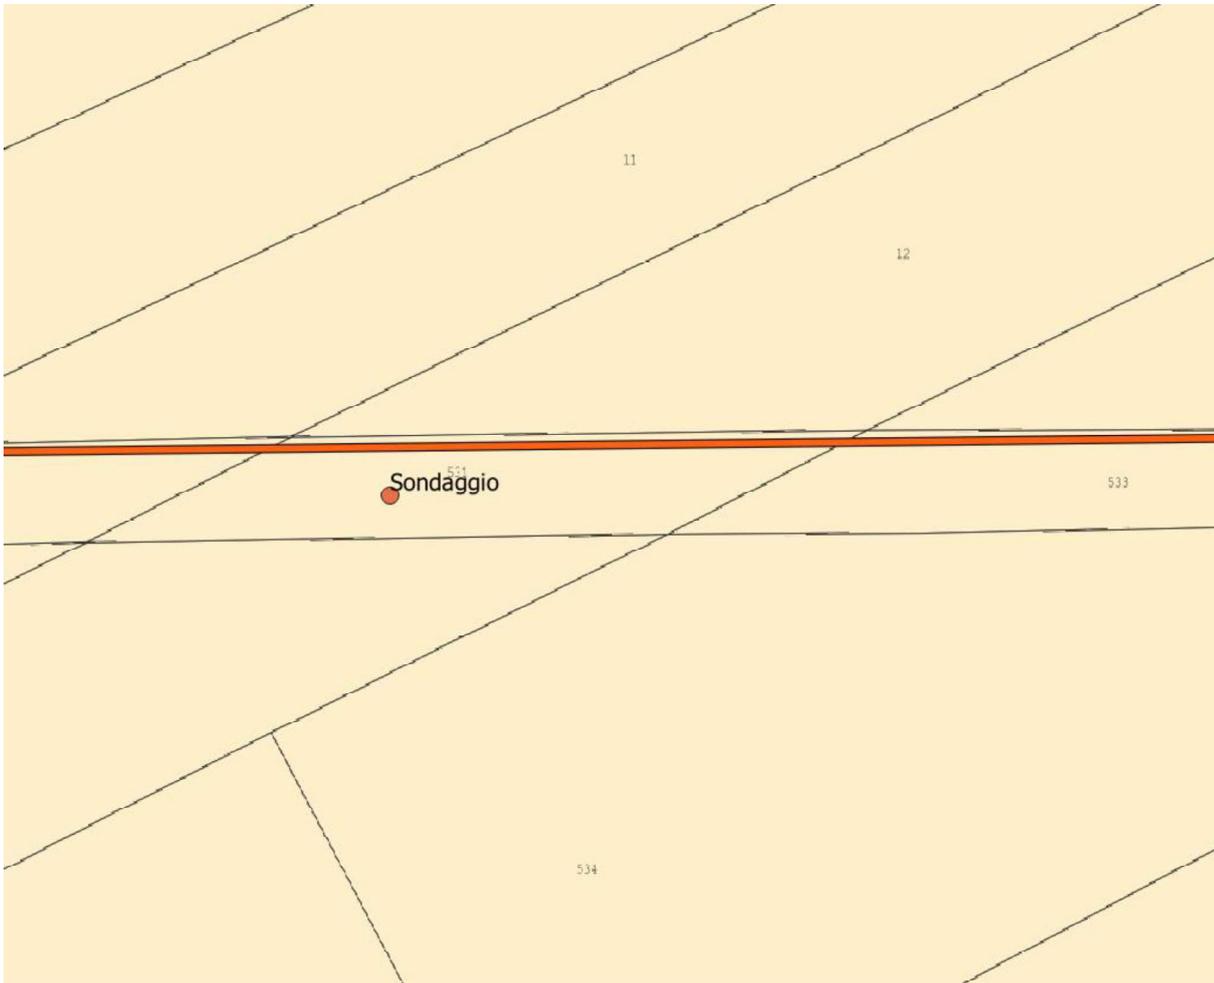


COMUNE DI ARCHI – FG. 4 – VIA SANT'AMICO (margine strada)




COMUNE DI ARCHI – FG. 4 – PART. 563

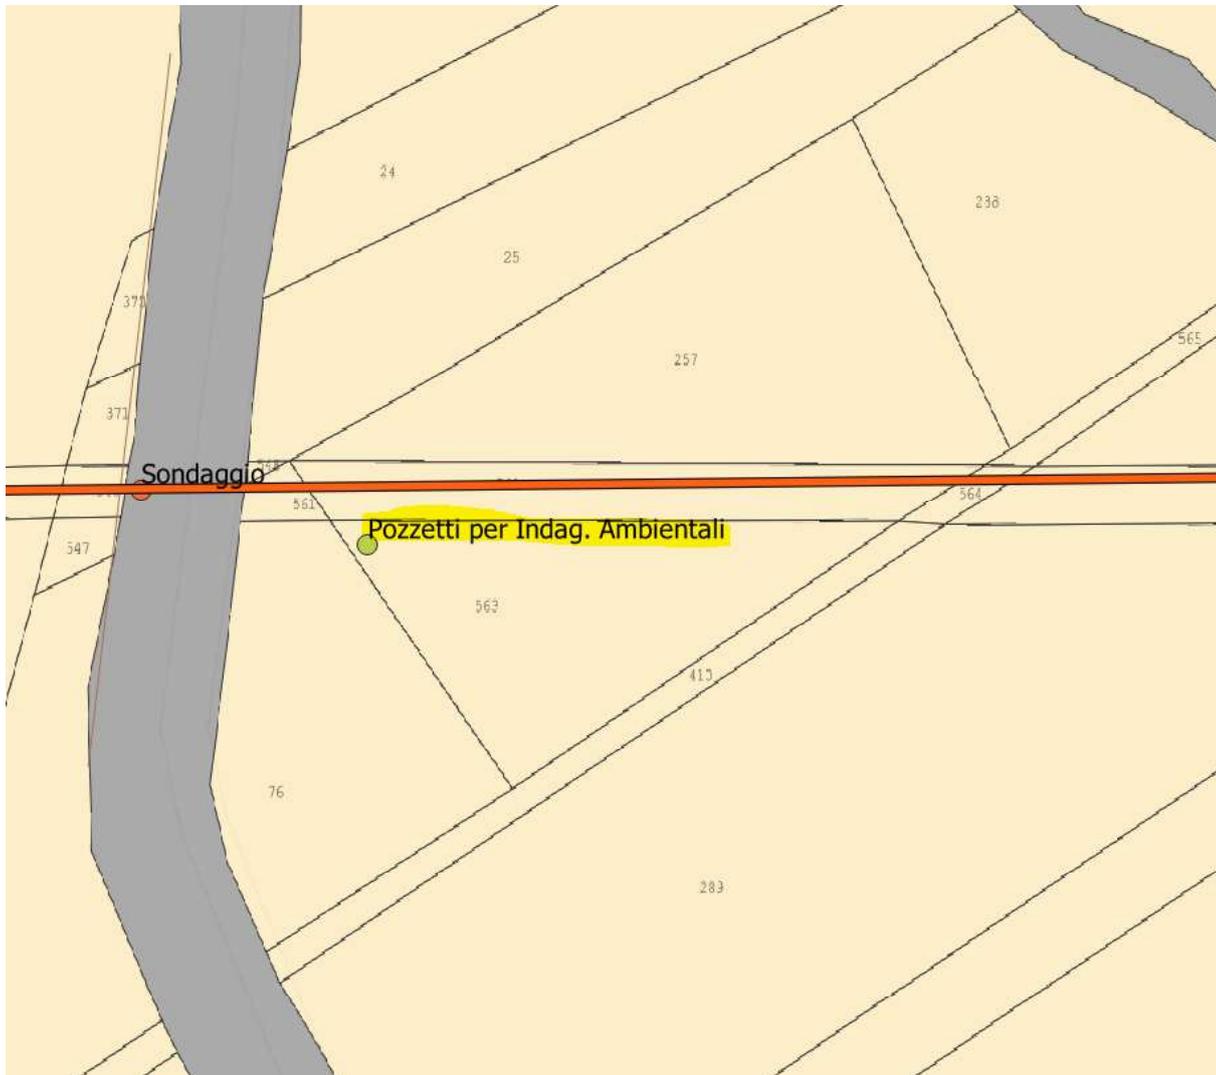


COMUNE DI ARCHI – FG. 4 – PART. 551

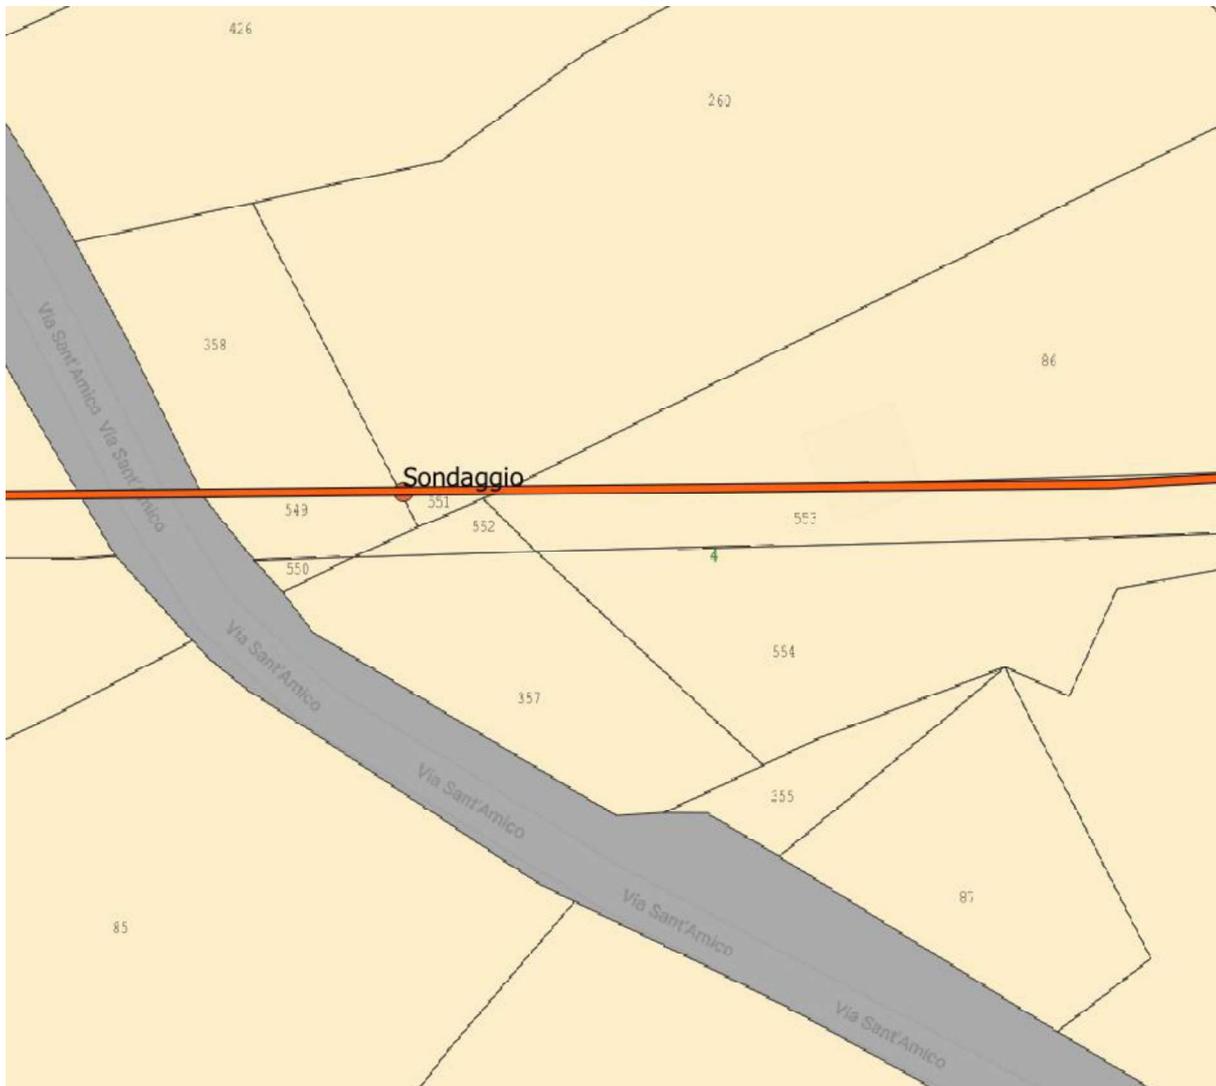

COMUNE DI ARCHI – FG. 4 – PART. 557

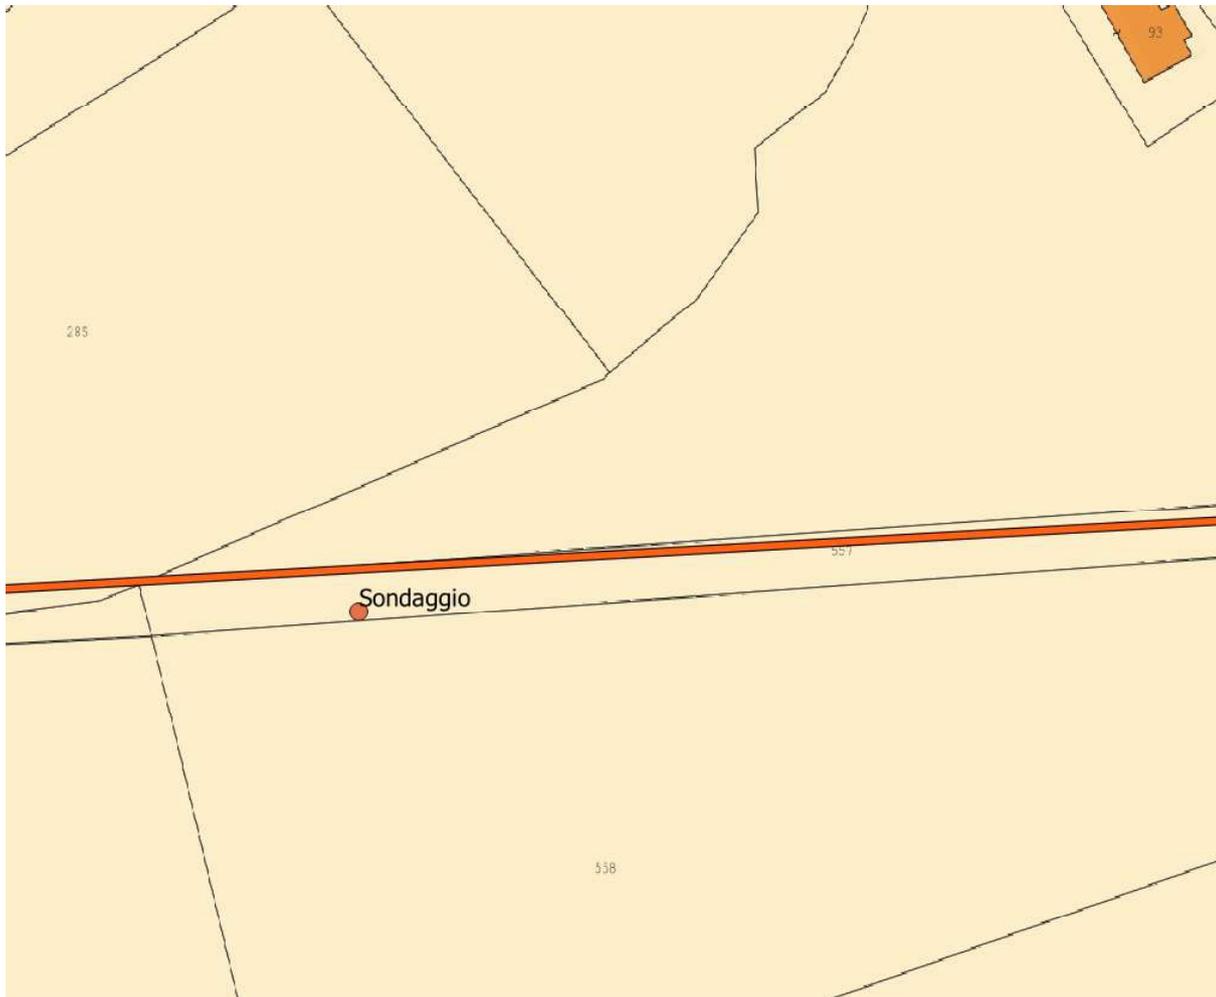

COMUNE DI ARCHI – FG. 4 – PART. 4052

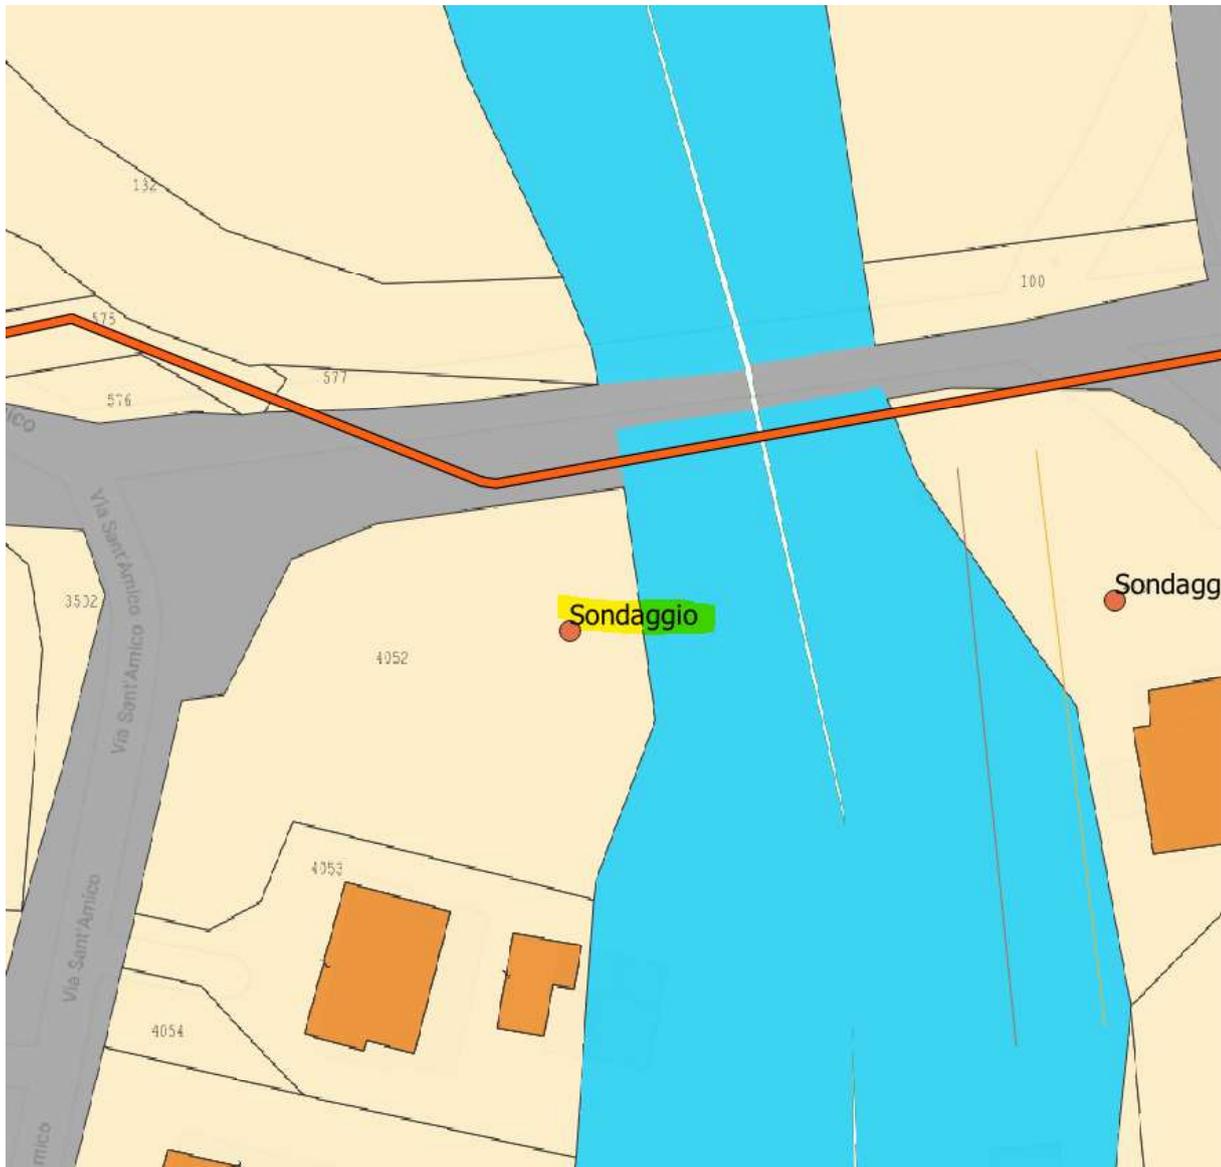


COMUNE DI ATESSA – FG. 38 – PART. 415



COMUNE DI ATESSA – FG. 38 – PART. 4496



COMUNE DI ATESSA – FG. 38 – PART. 4008

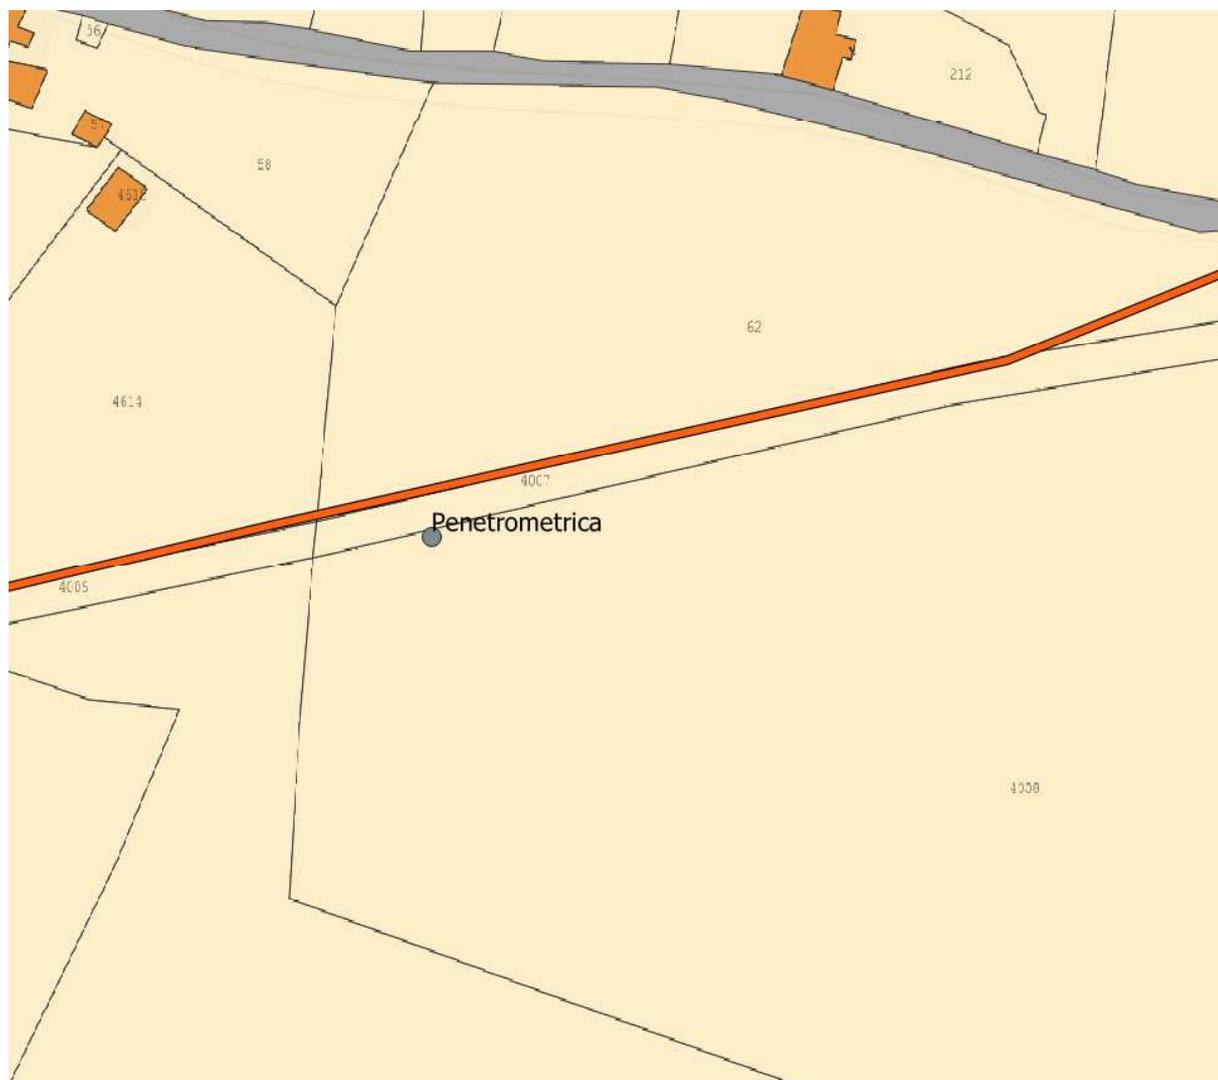

COMUNE DI ATESSA – FG. 38 – PART. 62




COMUNE DI ATESSA – FG. 39 – PART. 4075





COMUNE DI ATESSA – FG. 39 – PART. 4005



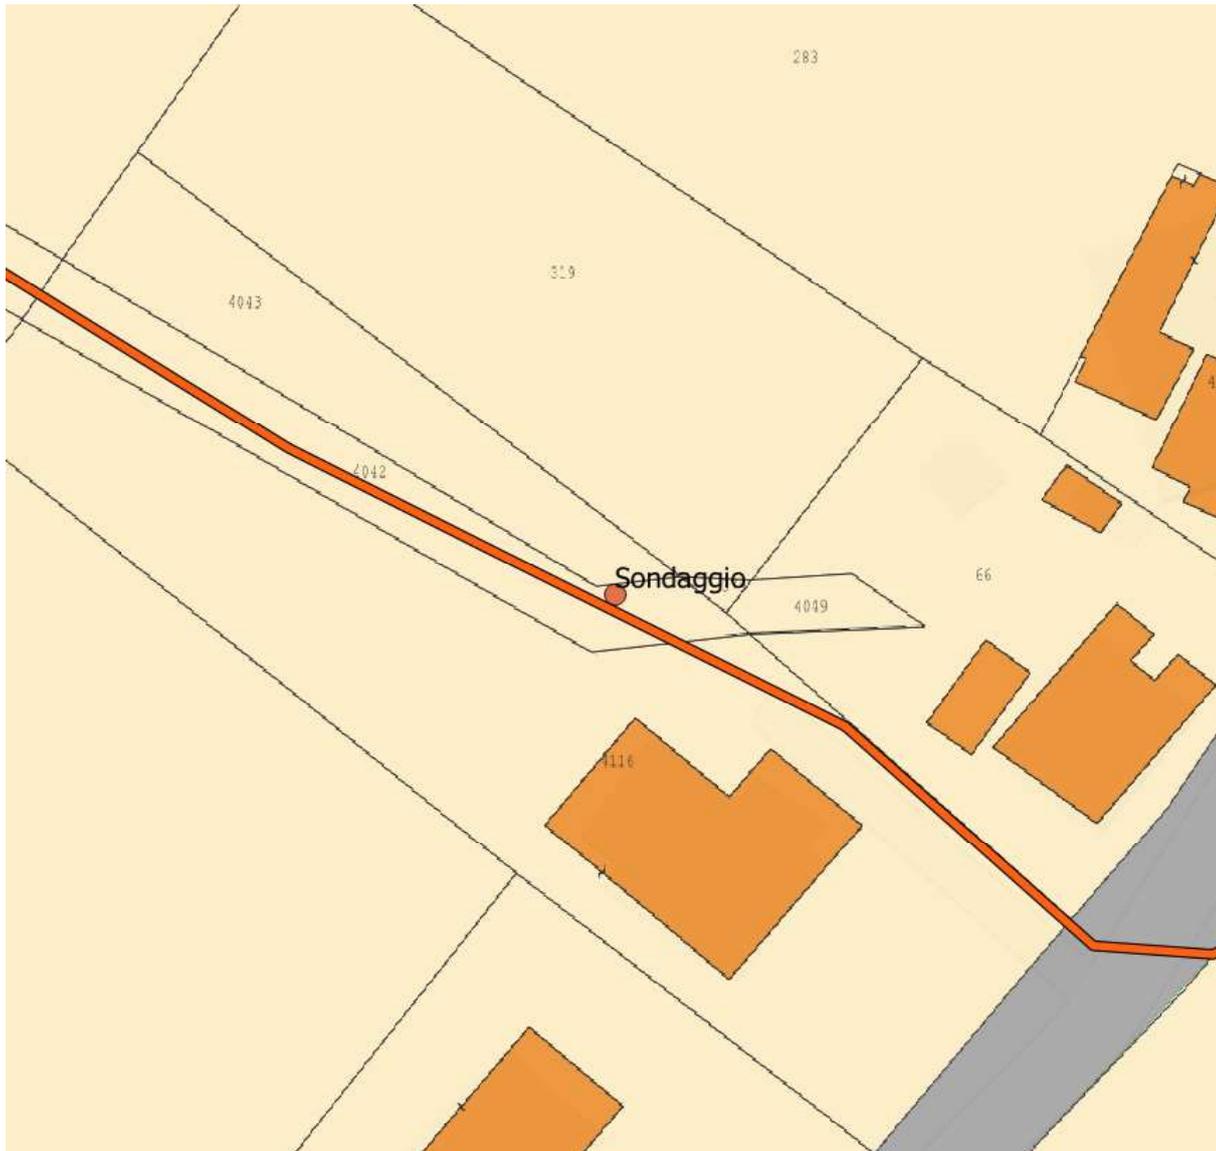


COMUNE DI ATESSA – FG. 40 – PART. 191

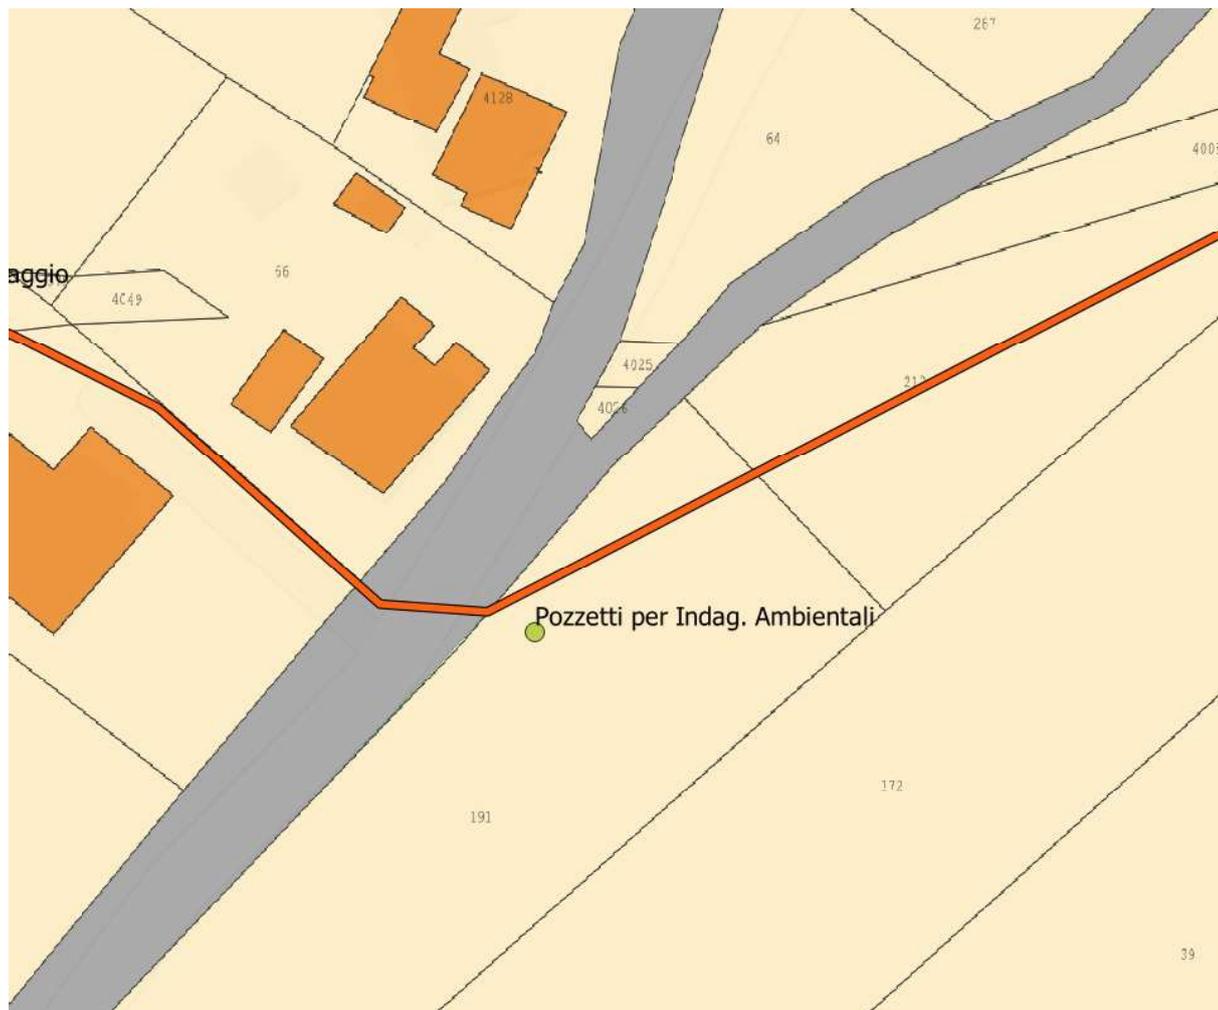

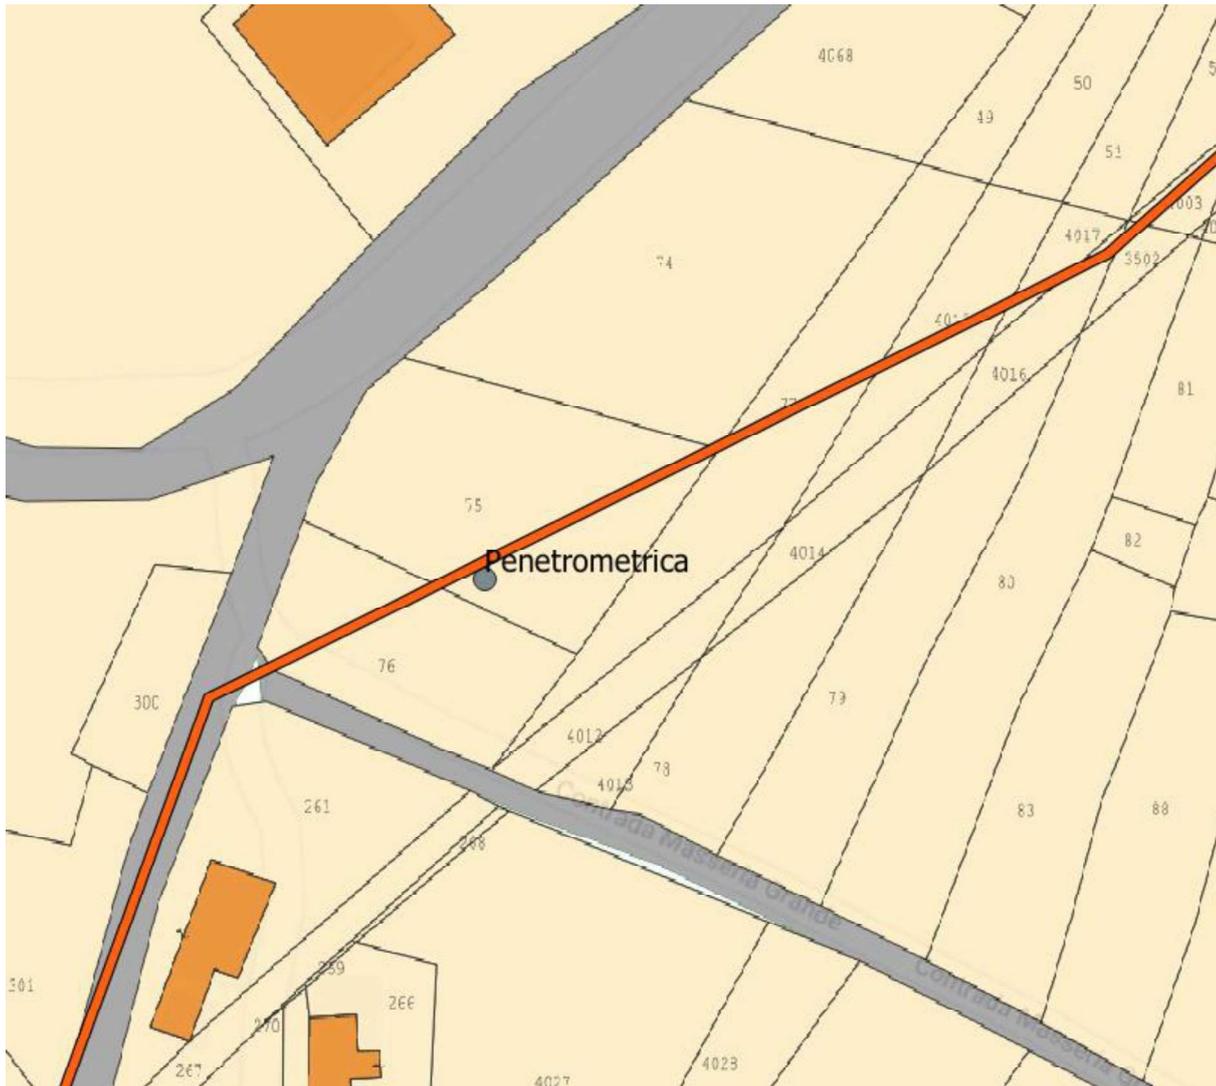





COMUNE DI ATESSA – FG. 18 – PART. 3501

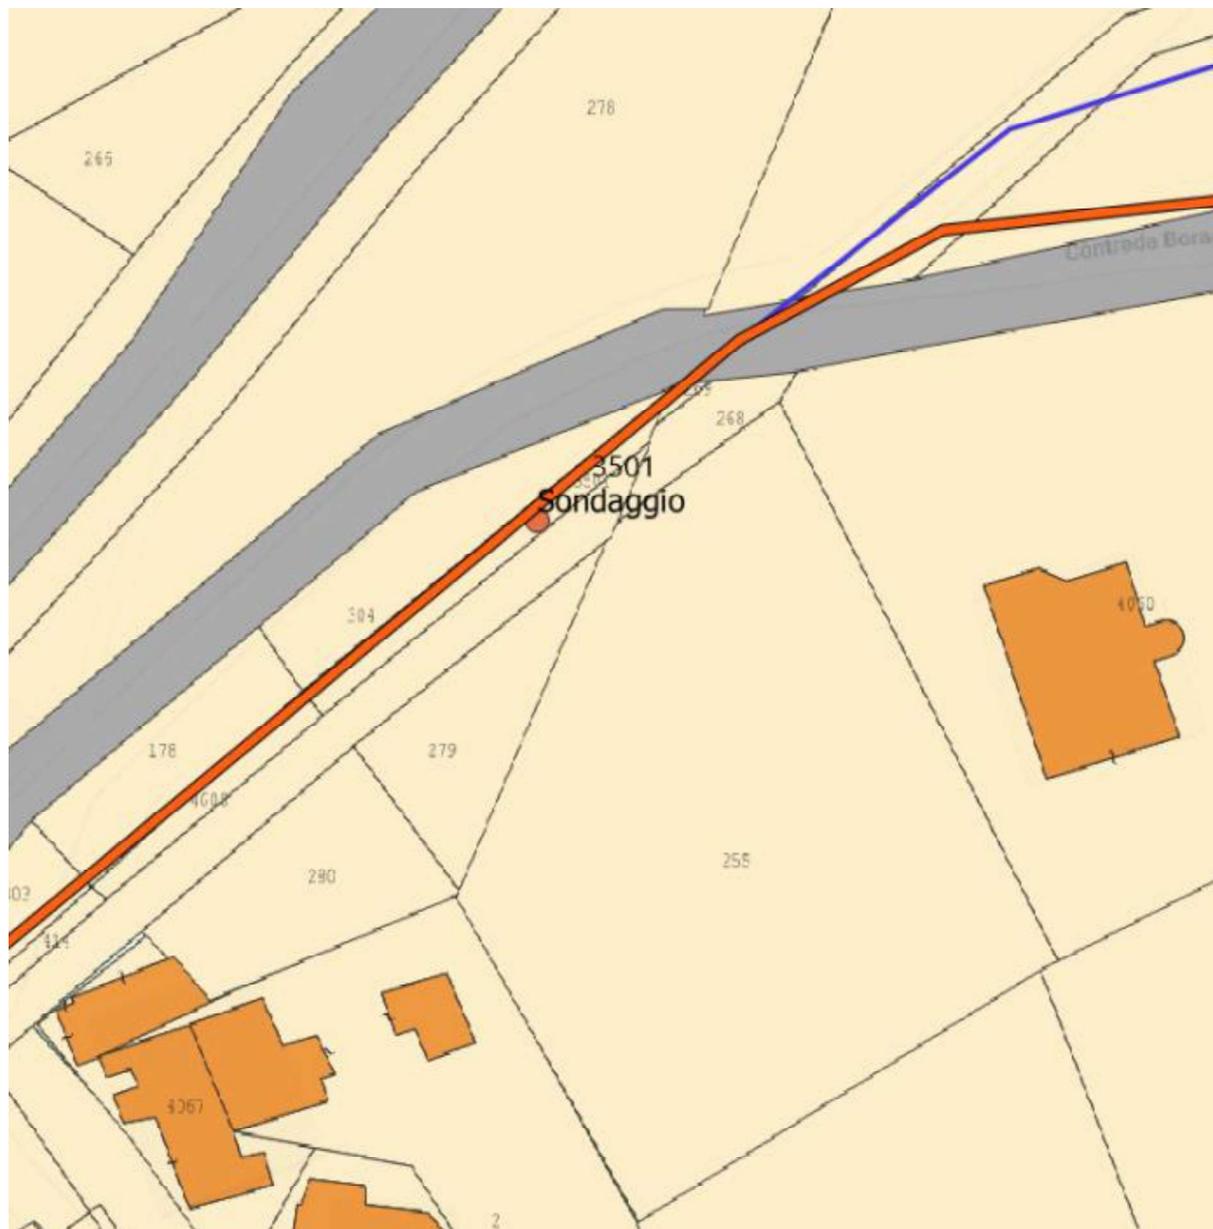

COMUNE DI ATESSA – FG. 21 – PART. 4061

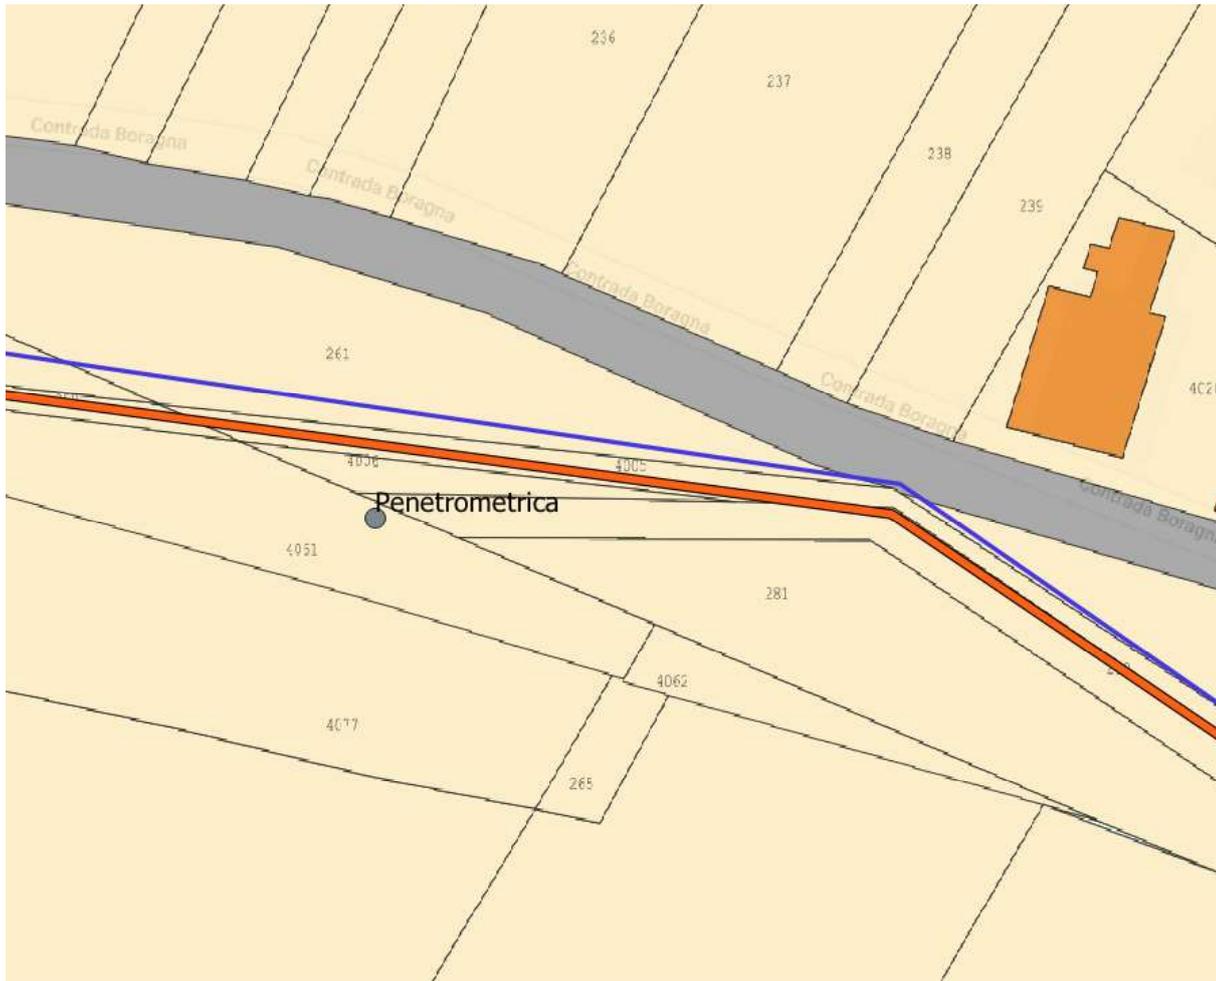

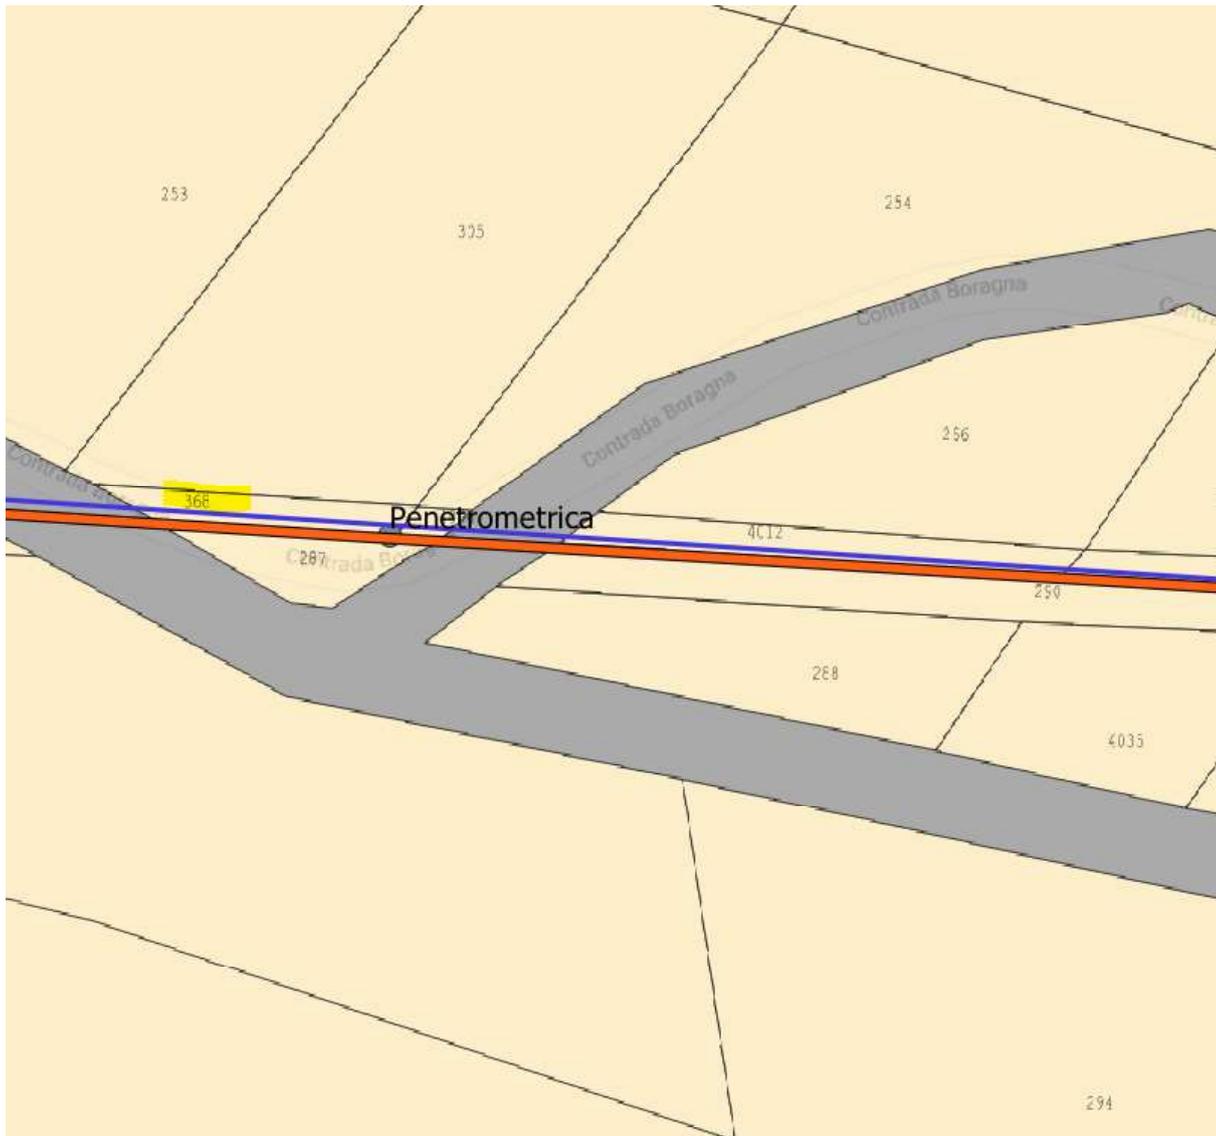


COMUNE DI ATESSA – FG. 22 – PART. 4012










COMUNE DI ATESSA – FG. 34 – PART. 4037

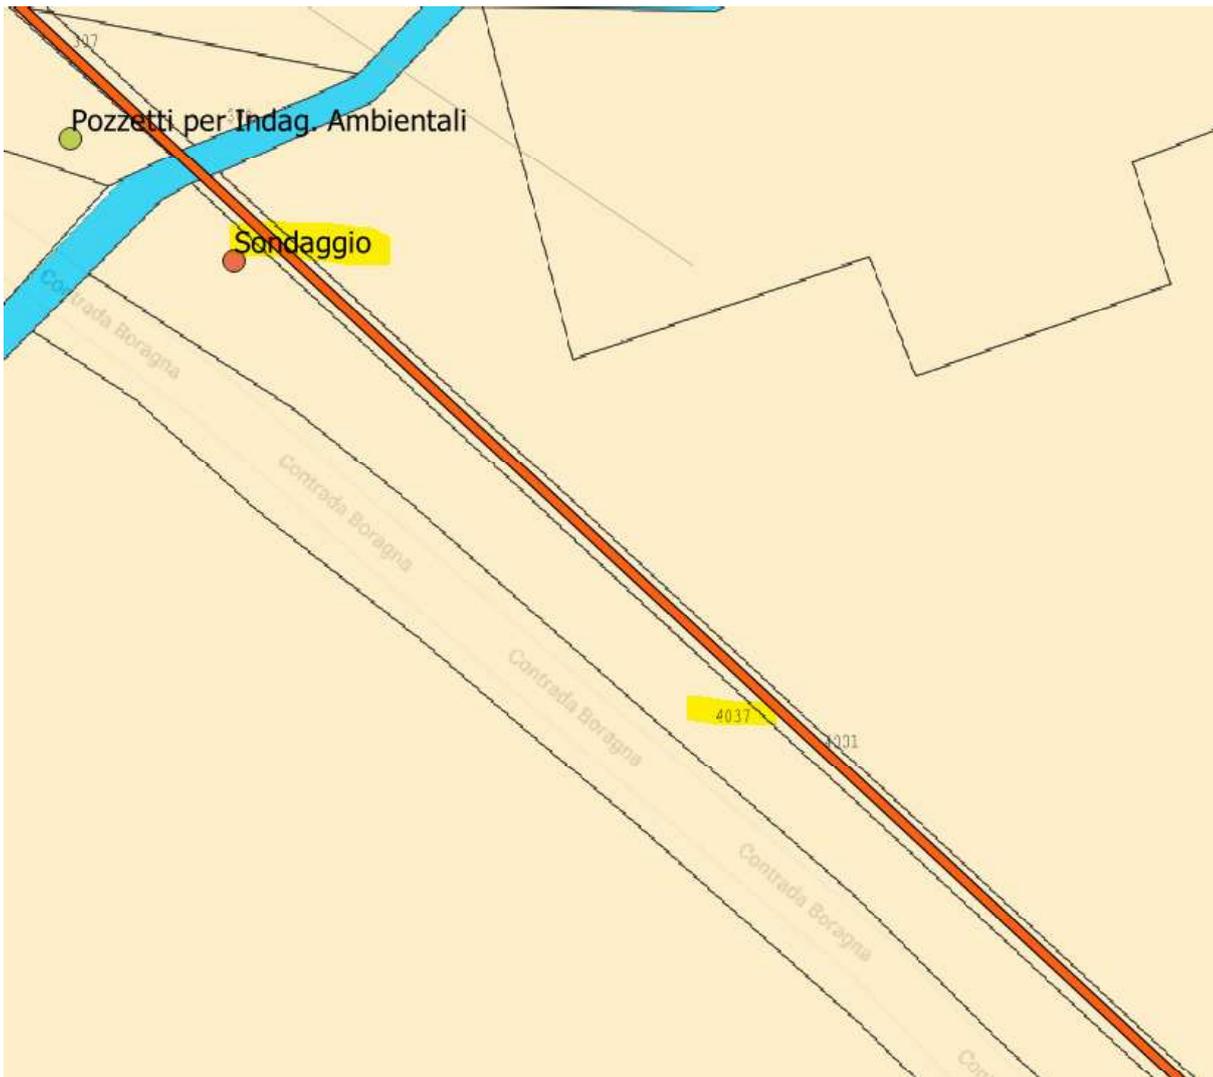


COMUNE DI ATESSA – FG. 34 – PART. 4004

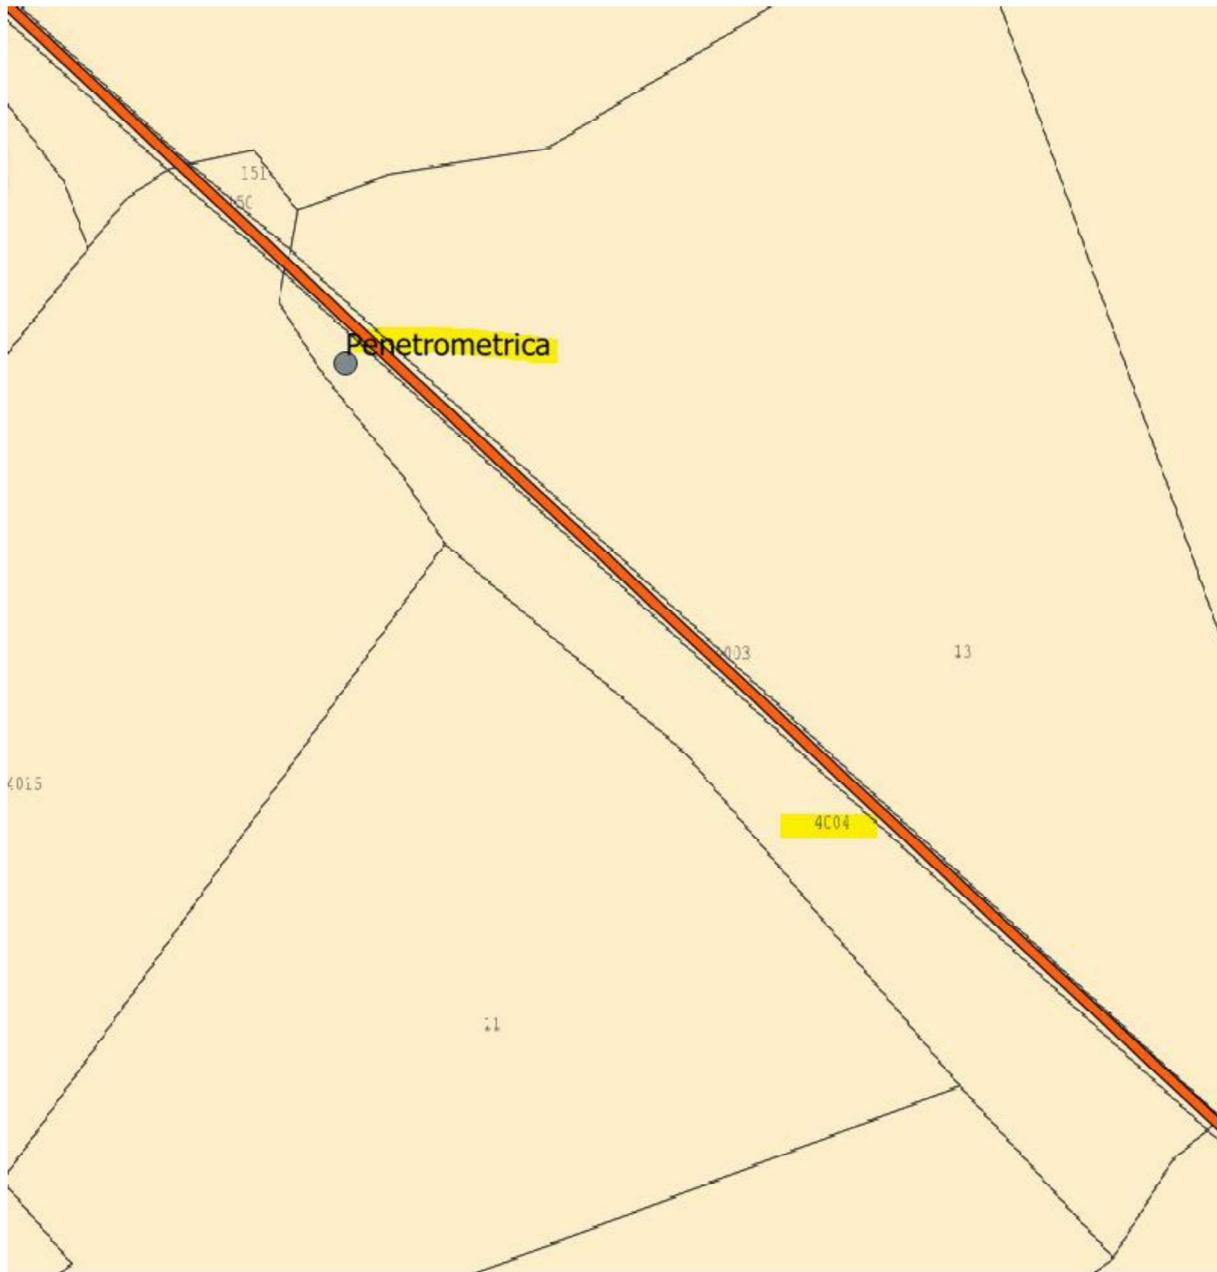

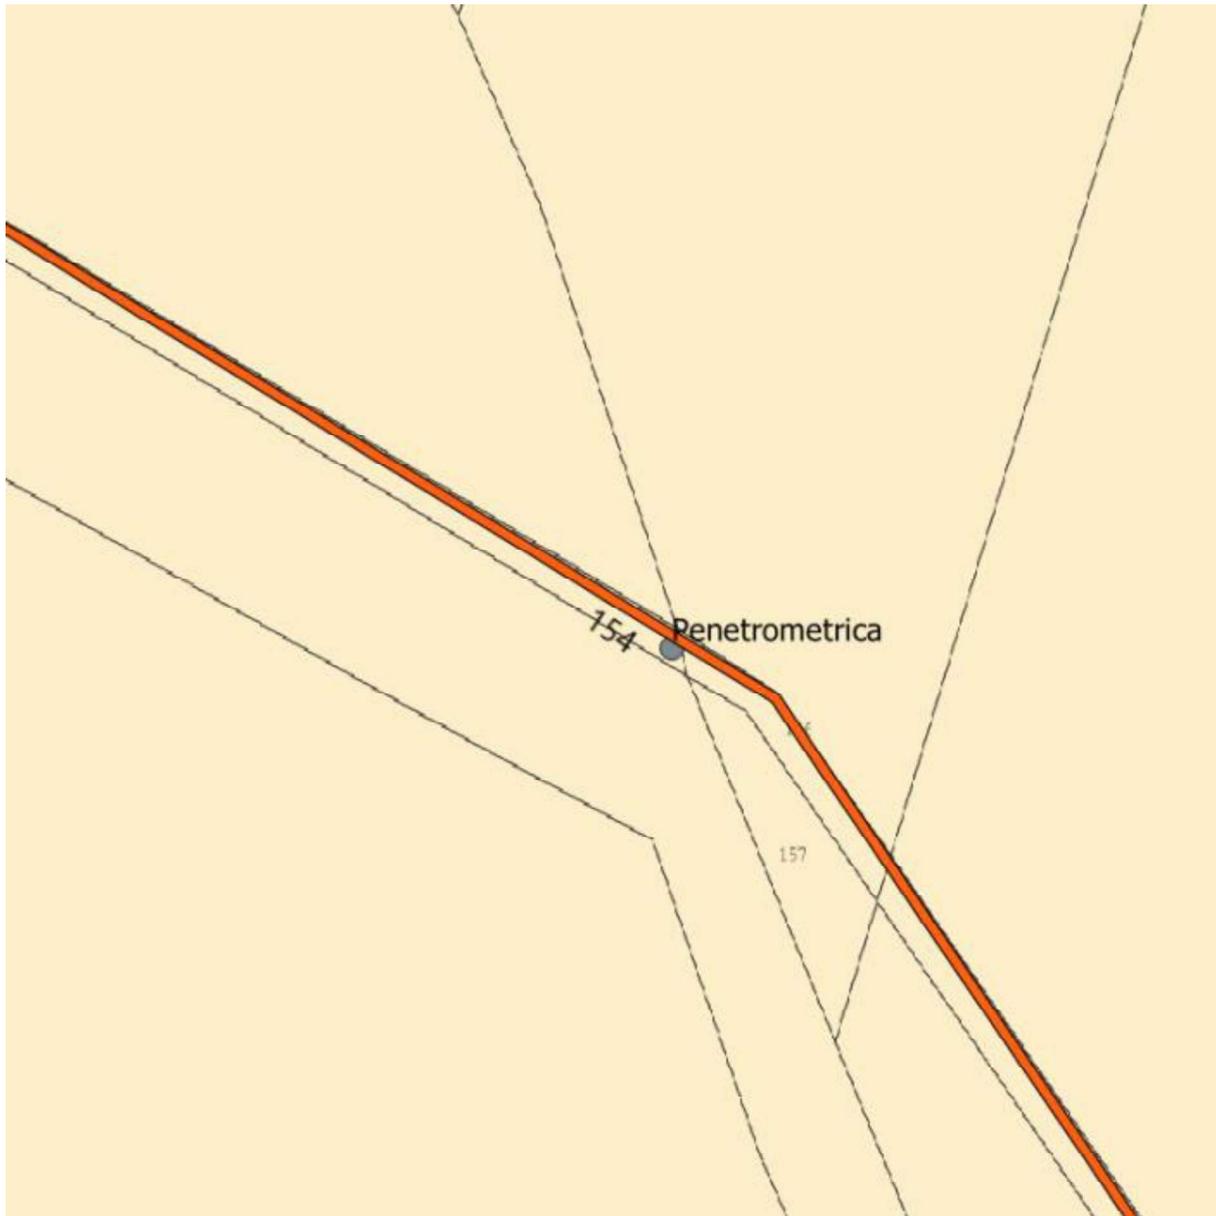

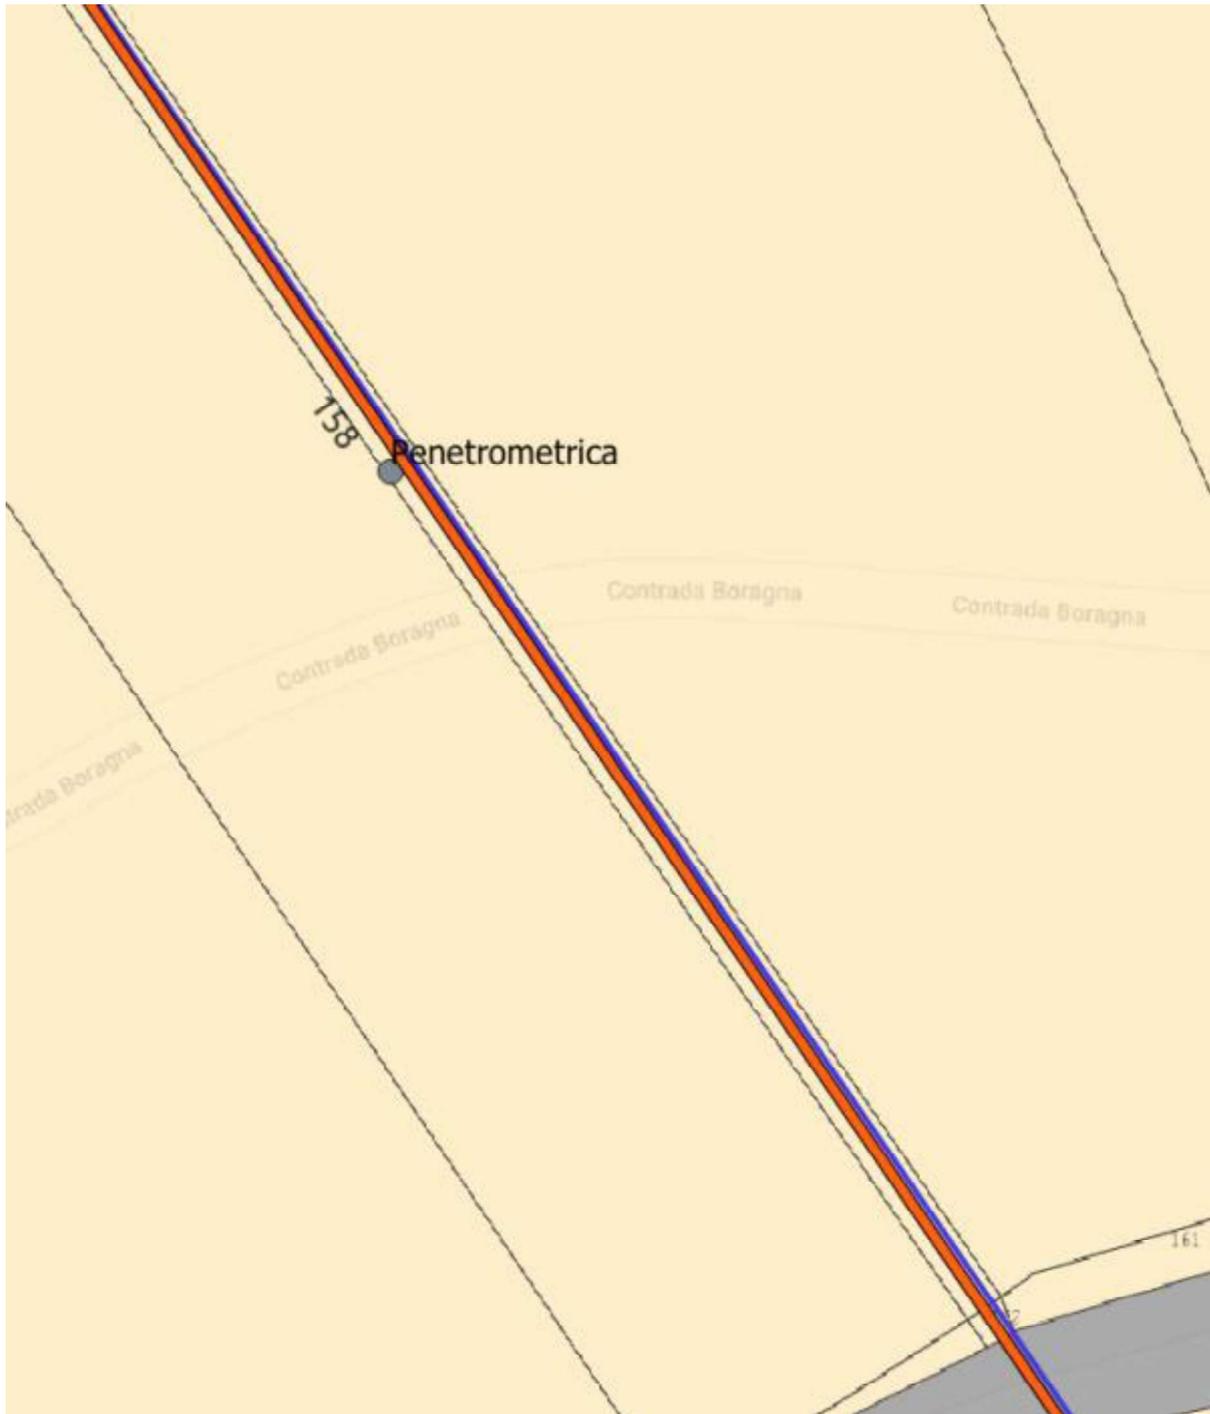

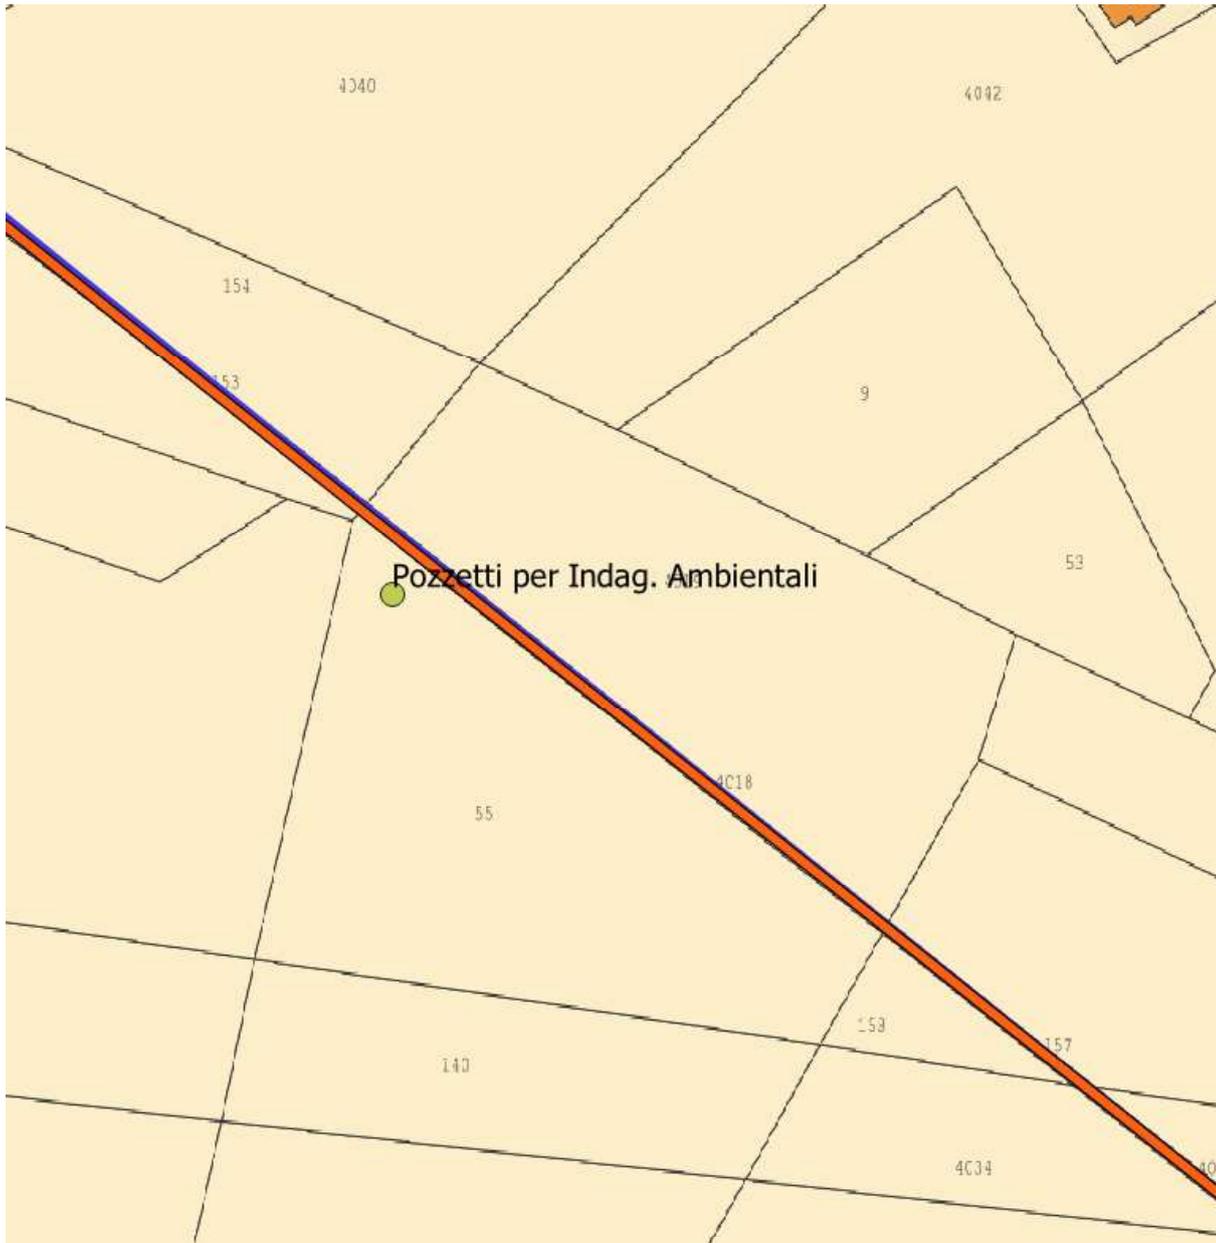


COMUNE DI ATESSA – FG. 37 – PART. 4011







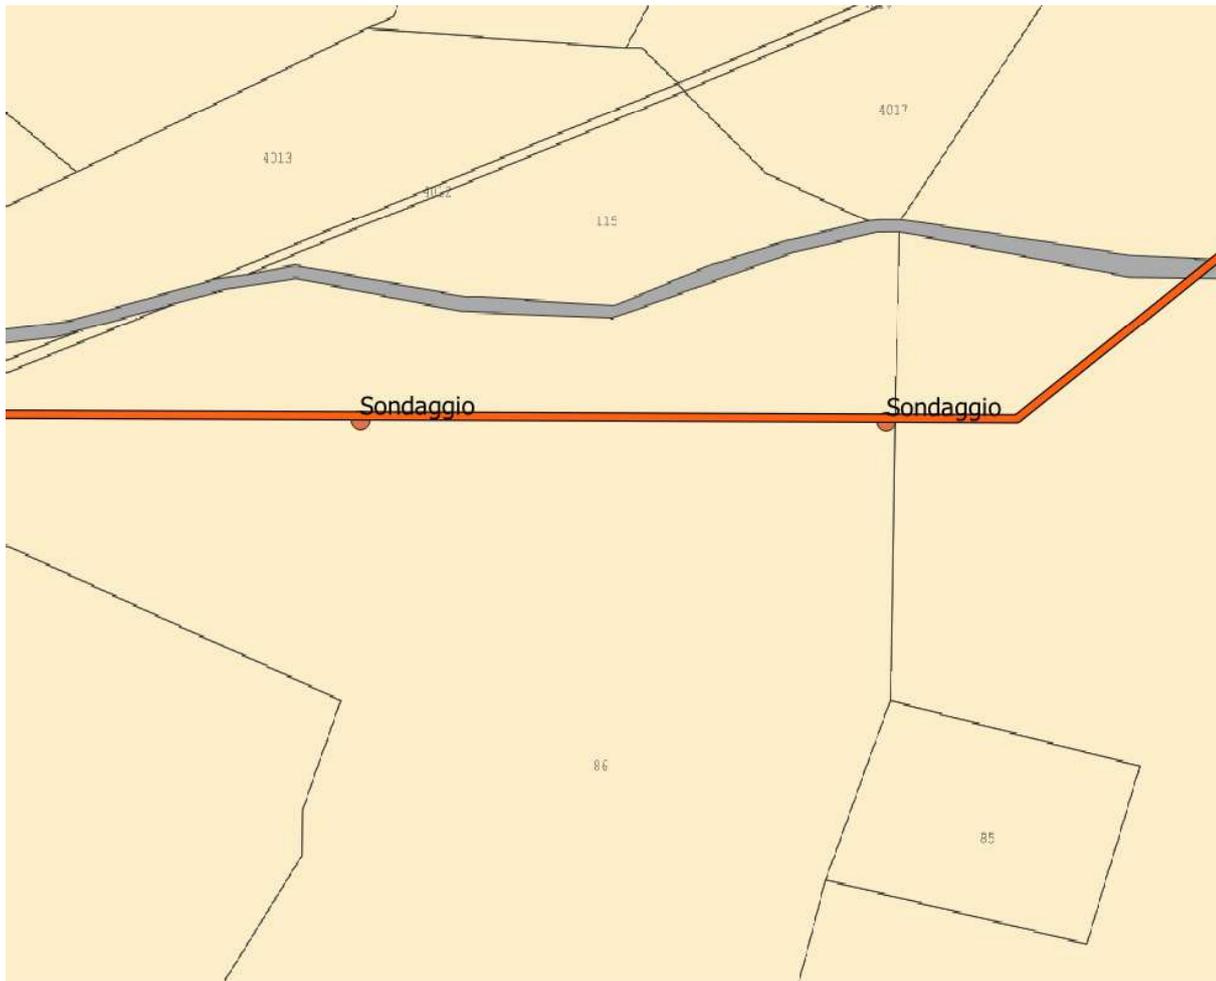




COMUNE DI ATESSA – FG. 36 – PART. 176



COMUNE DI SCERNI – FG. 12 – PART. 4003



COMUNE DI SCERNI – FG. 12 – PART. 4014

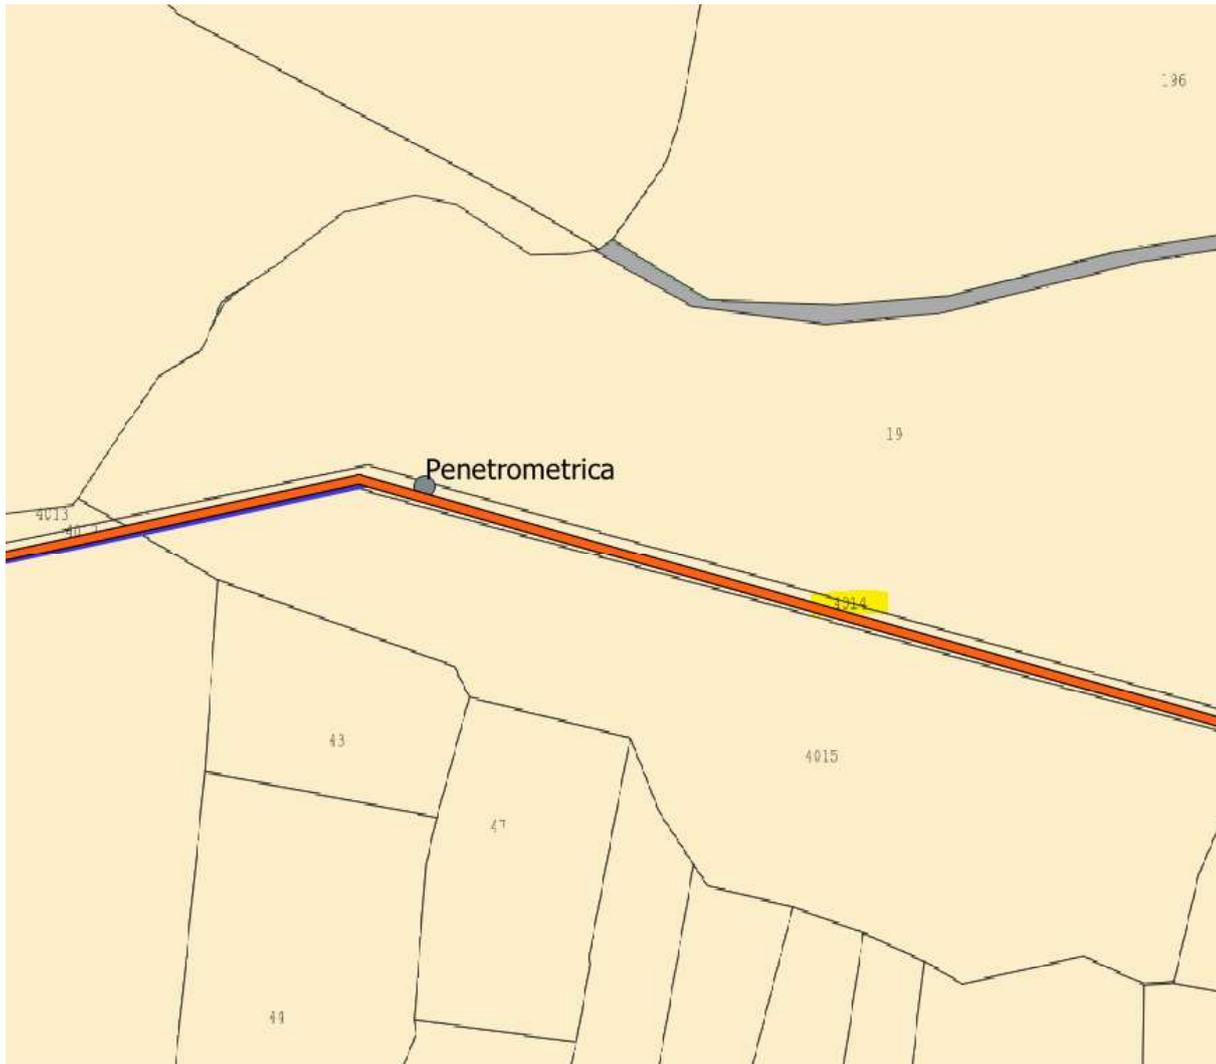

COMUNE DI SCERNI – FG. 12 – PART. 4016




COMUNE DI SCERNI – FG. 12 – PART. 4031



COMUNE DI SCERNI – FG. 10 – PART. 246



COMUNE DI SCERNI – FG. 13 – PART. 4677

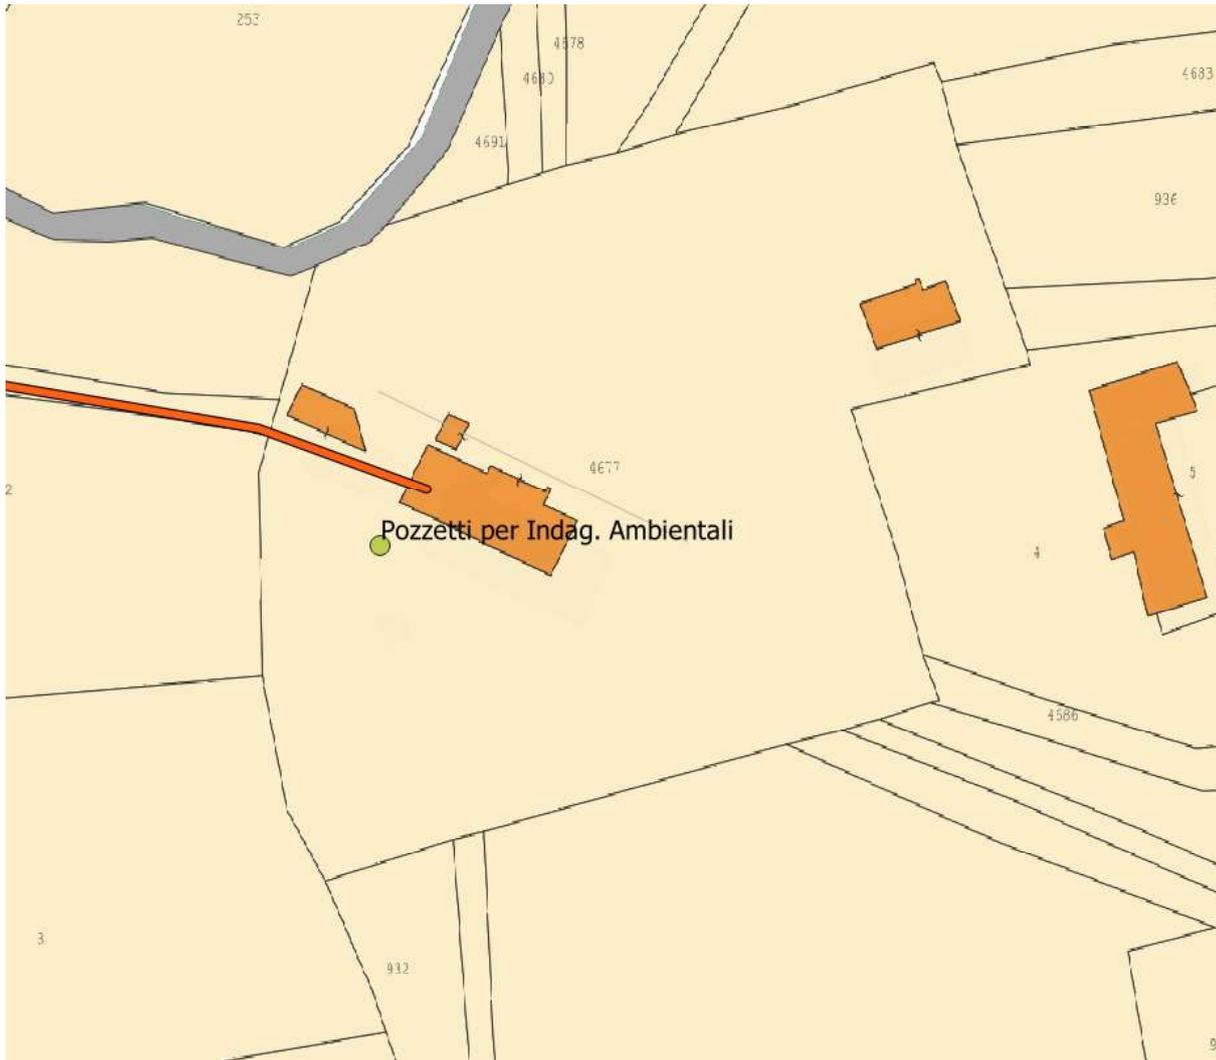

N.	NOMINATIVO INTESTAZIONE CATASTALE	CODICE FISCALE	ONERI REALI DATI CATASTALI	DATI CATASTALI							TIPO DI INDAGINE
				COMUNE	FOGLIO	MAPPALE	ha	a	ca	Sub.	
1	DEMANIO DELLO STATO	96299400588	Proprietà 1000/1000	Casoli	46	407	0	34	70		SONDAGGIO POZZETTI PER INDAGINE AMBIENTALE
2	COLANZI PIA STELLA nata a CASOLI (CH) il 25/08/1939	CLNPTL39M65B985Q	Proprietà 1000/1000	Casoli	54	4441	0	17	26		PENETROMETRICA
3	ENTE URBANO	VIA DEL CAMPO SPORTIVO		Casoli	54	4305			70		SONDAGGIO
	RONCI FIORINTO nato a CASOLI (CH) il 19/09/1946	RNCFNT46P19B985X	Proprietà 1/3							1	
	RONCI GIACOMO nato a CASOLI (CH) il 03/11/1948	RNCGCM48S03B985Y	Proprietà 1/3								
	RONCI NICOLA GIACOMO nato a CASOLI (CH) il 19/09/1944	RNCNLG44P19B985A	Proprietà 1/3								
	PORRECA GIOVANNA nata a CASOLI (CH) il 12/03/1954	PRRGNN54C52B985M	Proprietà 1/2							2	
	PORRECA GIUSEPPE nato a CASOLI (CH) il 30/08/1952	PRRGPP52M30B985C	Proprietà 1/2								
	AZIENDA TERRITORIALE PER L'EDILIZIA RESIDENZIALE DI LANCIANO con sede in LANCIANO (CH)	0092320696	Proprietà 1/1							3	
	SPINELLI CARMINE nato a CASOLI (CH) il 22/04/1961	SPNCMN61D22B985X	Proprietà 1/5							4	
	SPINELLI ROSANNA nata a ATESSA (CH) il 26/08/1959	SPNRNN59M66A485G	Proprietà 1/5								
	SPINELLI STELLA nata a CASOLI (CH) il 04/03/1970	SPNSLL70C44B985C	Proprietà 1/5								
	SPINELLI TONINO nato a GERMANIA (ZZ) il 16/05/1966	SPNTNN66E16Z112U	Proprietà 1/5								
	SPINELLI VANNA nata a CASOLI (CH) il 24/06/1967	SPNVNN67H64B985Q	Proprietà 1/5								
4	MARCIAPIEDE	FRONTE VIA CAVASSUTTI n. 2		Casoli	54						POZZETTI PER INDAGINE AMBIENTALE
5	VALERIO GIOVANNI nato a CASOLI (CH) il 15/12/1910	VLRGNN10T15B985J	Proprietà 1000/1000	Casoli	54	333		11	10		SONDAGGIO
6	CANIGLIA NICOLAS nato a CASOLI (CH) il 27/08/1987	CNGNLS87M27B985S	Proprietà 1000/1000	Casoli	54	96		56	24		SONDAGGIO
								12	66		
7	D'ANDREA MARIA ROSA nata a CASOLI (CH) il 31/01/1931	DNDMRS31A71B985U	Proprietà 1000/1000	Casoli	54	513		16	66		SONDAGGIO
								35	34		
8	D'ANDREA GIUSEPPINA nata a CASOLI (CH) il 03/02/1946	DNDGPP46B43B985Q	Proprietà 1000/1000	Casoli	54	3523		3	20		SONDAGGIO
9	D'ANDREA IOLANDA GIULIA DOMEN nata a CASOLI (CH) il 0	DNDLDG29M44B985J	Proprietà 1000/1000	Casoli	55	134		35	0		SONDAGGIO
								67	30		
	AGENZIA PER LA PROMOZIONE DELLO SVILUPPO DEL MEZZOGGIORNO con sede in ROMA (RM)	97048990580	Proprietà 1/1	Casoli	55	4005		3	20		POZZETTI PER INDAGINE AMBIENTALE
11	AGENZIA PER LA PROMOZIONE DELLO SVILUPPO DEL MEZZOGGIORNO con sede in ROMA (RM)	97048990580	Proprietà 1000/1000	Casoli	55	3500		4	40		PENETROMETRICA
12	AGENZIA PER LA PROMOZIONE DELLO SVILUPPO DEL MEZZOGGIORNO con sede in ROMA (RM)	97048990580	Proprietà 1000/1000	Casoli	55	4022			90		SONDAGGIO
13	COLANZI GIOVANNA nata a CASOLI (CH) il 06/09/1938	CLNGNN38P46B985Z	Comproprietario	Casoli	55	4016		4	90		SONDAGGIO
	COLANZI NICOLA nato a CASOLI (CH) il 28/01/1943	CLNNCL43A28B985M	Comproprietario								
	DE NOBILE ANGELA ; FU CASIMIRO nata a CASOLI (CH) il 02/03/1914	DNBNGL14C42B985Q	Comproprietario								
	DE NOBILE CAMILLO ; FU CASIMIRO nato a CASOLI (CH) il 16/05/1912	DNBCLL12E16B985D	Comproprietario								
	DE NOBILE GIOVANNI ; FU CASIMIRO nato a CASOLI (CH) il 12/02/1920	DNBGNN20B12B985J	Comproprietario								
	DE NOBILE IDA ; FU CASIMIRO nata a CASOLI (CH) il 26/10/1921	DNBDIA21R66B985Q	Comproprietario								
	DE NOBILE MARIA ; FU CASIMIRO nata a CASOLI (CH) il 07/06/1916	DNBMRA16H47B985X	Comproprietario								
	D'INTINO ILDE ; FU ANTONIO MAR ALECCI		Comproprietario								
	IEZZI ANNA VITTORIA nata a CASOLI (CH) il 22/09/1916	ZZINVT16P62B985Q	Comproprietario								
14	CANDELORO ROSA ; MAR DI SEBASTIANO nata a CASOLI (CH) il 03/09/1932	CNDRSO32P43B985E	Proprietà 1000/1000	Casoli	56	4003			30		SONDAGGIO
15	COLANZI GIOVANNA nata a CASOLI (CH) il 06/09/1938	CLNGNN38P46B985Z	Proprietà 1/3	Casoli	56	182		79	40		POZZETTI PER INDAGINE AMBIENTALE
	COLANZI NICOLA nato a CASOLI (CH) il 28/01/1943	CLNNCL43A28B985M	Proprietà 1/3								
16	IEZZI ANNA VITTORIA nata a CASOLI (CH) il 22/09/1916	ZZINVT16P62B985Q	Proprietà 1/3								
17	DI SEBASTIANO NATALE CARMINE nato a CASOLI (CH) il 17/02/1963	DSBNLC63B17B985T	Proprietà 1000/1000	Casoli	56	4005		11	40		SONDAGGIO
18	AGENZIA PER LA PROMOZIONE DELLO SVILUPPO DEL MEZZOGGIORNO con sede in ROMA (RM)	97048990580	Proprietà 1000/1000	Casoli	56	4010		5	60		SONDAGGIO
19	DI SEBASTIANO NATALE CARMINE nato a CASOLI (CH) il 17/02/1963	DSBNLC63B17B985T	Proprietà 1000/1000	Casoli	56	38		81	80		POZZETTI PER INDAGINE AMBIENTALE
20	CONSALVO GIUSEPPE nato a CASOLI (CH) il 11/01/1915	CNSGPP15A11B985A	Proprietà 1/2	Casoli	56	4022		3	5		SONDAGGIO
	VALERIO ANGIOLINA nata a CASOLI (CH) il 16/03/1924	VLRLNL24C56B985G	Proprietà 1/2								
21	MAESA MARIO CARMINE nato a ATESSA (CH) il 10/01/1974	MSAMCR74A10A485V	Proprietà		56	139		45	90		SONDAGGIO
22	RAINALDI GIOVANNI nato a CASOLI (CH) il 01/12/1949	RNLGNN49T01B985J	Proprietà 1/2	Casoli	56	138		32	50		POZZETTI PER INDAGINE AMBIENTALE

N.	NOMINATIVO INTESTAZIONE CATASTALE	CODICE FISCALE	ONERI REALI DATI CATASTALI	DATI CATASTALI							TIPO DI INDAGINE
				COMUNE	FOGLIO	MAPPALE	ha	a	ca	Sub.	
	RAINALDI MARIA PIA ANTONIETTA nata a CASOLI (CH) il 14/07/1952	RNLMPN52L54B985Z	Proprietà 1/2								
23	RIO SECCO - AREA DEMANIALE			Casoli	56						SONDAGGIO
24	STRADA CONTRADA FONTE			Altino	16						SONDAGGIO
25	STRADA PROVINCIALE 110			Altino	16						SONDAGGIO
26	DELL'OREFICE GINO nato a ALTINO (CH) il 15/10/1947	DLLGNI47R15A235L	Proprietà 1000/1000	Altino	16	3501			40		POZZETTI PER INDAGINE AMBIENTALE
27	STRADA CONTRADA BRICCIOLI			Altino	16						SONDAGGIO
28	CAIONE FRANCESCO nato a BOLOGNA (BO) il 16/07/1940	CNAFNC40L16A944F	Proprietà 1/2	Altino	12	519		81	60		PENETROMETRICA
	CAIONE GIANCARLO nato a PIEVE VERGONTE (NO) il 01/11/1941	CNAGCR41S01G658K	Proprietà 1/2								
29	CAIONE FRANCESCO nato a BOLOGNA (BO) il 16/07/1940	CNAFNC40L16A944F	Proprietà 1/2	Altino	12	663		9	40		POZZETTI PER INDAGINE AMBIENTALE
	CAIONE GIANCARLO nato a PIEVE VERGONTE (NO) il 01/11/1941	CNAGCR41S01G658K	Proprietà 1/2								
30	SCUTTI SABIA nata a ALTINO (CH) il 17/02/1940	SCTSBA40B57A235U		Altino	13	4020		1	10		POZZETTI PER INDAGINE AMBIENTALE
31	BELLISARIO NICOLA nato a ALTINO (CH) il 13/09/1929	BLLNCL29P13A235M	Proprietà 1000/1000	Altino	13	191		9	00		SONDAGGIO
32	ROSSETTI CONCETTA nata a ALTINO (CH) il 18/08/1963	RSSCCT63M58A235P	Proprietà 1/2	Altino	13	4292		14	48		SONDAGGIO
	ROSSETTI SILVANO nato a ATESSA (CH) il 31/12/1970	RSSSVN70T31A485N	Proprietà 1/2								
33	DI GIUSEPPE GIUSEPPINA nata a ALTINO (CH) il 28/06/1923	DGSGPP23H68A235Q	Proprietà 1000/1000	Altino	13	4050		1	80		SONDAGGIO
34	FIUME SANGRO - AREA DEMANIALE			Altino	13						SONDAGGIO
	FIUME SANGRO - AREA DEMANIALE										POZZETTI PER INDAGINE AMBIENTALE
35	PROVINCIA DI CHIETI		Proprietà 1000/1000	Archi	1	4299		57	70		SONDAGGIO
36	DE PETRA LUCIA nata a CASOLI (CH) il 03/10/1965	DPTLCU65R43B985Y	Proprietà 1/2	Archi	1	72		8	60		POZZETTI PER INDAGINE AMBIENTALE
	DE PETRA MARISA nata a CASOLI (CH) il 06/05/1974	DPTMRS74E46B985K	Proprietà 1/2								
37	SARACENI RAFFAELE nato a ATESSA (CH) il 30/03/1971	SRCRFL71C30A485C	Proprietà 1000/1000	Perano	2	1386		9	60		PENETROMETRICA
38	D'ALONZO ANGIOLINA FELICE nata a ARCHI (CH) il 26/02/19	DLNNLN23B66A367X	Proprietà 3/12	Archi	1	1120		1	42		PENETROMETRICA
	D'ALONZO EDDA nata a ARCHI (CH) il 15/10/1930	DLNDDE30R55A367L	Proprietà 3/12								
	DE LAURENTIS NICOLA nato a ATESSA (CH) il 08/10/1970	DLRNCL70R08A485Z	Proprietà 3/48								
	PROSPERI GINO nato a ARCHI (CH) il 28/05/1945	PRSGNI45E28A367K	Proprietà 3/48								
	TUCCI MARIA nata a ATESSA (CH) il 17/06/1975	TCCMRA75H57A485C	Proprietà 3/48								
	BRACCIA ANTONIETTA nata a ATESSA (CH) il 21/08/1966	BRCNNT66M61A485T	Proprietà 3/72								
	BRACCIA ROSA nata a ATESSA (CH) il 22/11/1973	BRCRSO73S62A485I	Proprietà 3/72								
	LOMBARDI GIUSEPPE nato a ATESSA (CH) il 24/11/1958	LMBGPP58S24A485K	Proprietà 6/72								
	ROSSETTI PIERANGELA nata a SVIZZERA (ZZ) il 28/05/1963	RSSPNG63E68Z133K	Proprietà 6/72								
39	ENTE URBANO	VIA QUADRONI N. SNC		Perano	2	4465		7	00		POZZETTI PER INDAGINE AMBIENTALE
	CAMPINI DOMENICO nato a ATESSA (CH) il 16/01/1980	CMPDNC80A16A485H	Proprietà 1000/1000						2		
	CAMPINI DOMENICO nato a ATESSA (CH) il 16/01/1980	CMPDNC80A16A485H	Proprietà 1000/1000						3		
40	IMPICCIATORE SILVIO nato a PERANO (CH) il 03/03/1957	MPCSLV57C03G441C	Proprietà 1000/1000	Perano	2	755		7	00		SONDAGGIO
41	IMPICCIATORE ALBERINA nata a PERANO (CH) il 15/11/1961	MPCLRN61S55G441F	Proprietà 1/3	Perano	2	610		9	67		SONDAGGIO
	IMPICCIATORE CARMINE nato a PERANO (CH) il 31/01/1960	MPCCMN60A31G441F	Proprietà 1/3					8	53		
	TROILO ROSARIA nata a ARCHI (CH) il 12/08/1939	TRLRSR39M52A367Z	Proprietà 1/3								
	IMPICCIATORE DONATELLA DIVA nata a CASOLI (CH) il 12/01/1961	MPCDTL61A52B985G	Proprietà 1000/1000	Perano	2	1273		17	50		PENETROMETRICA
42	BELLISARIO GIUSEPPE FRANCESCO nato a PERANO (CH) il 11/11/1935	BLLGPP35S11G441F	Proprietà 1000/1000	Perano	2	4541		5	86		SONDAGGIO
43	FONDO PER IL CULTO con sede in ROMA (RM)		Diritto del concedente	Perano	2	4576		4	20		PENETROMETRICA
	ROMAGNOLI FRANCO nato a PERANO (CH) il 16/01/1953	RMGFNC53A16G441K	Enfiteusi 1/3								
	ROMAGNOLI MATTEO ROBERTO nato a ATESSA (CH) il 26/02/1971	RMGMTR1B26A485N	Enfiteusi 1/3								
	ROMAGNOLI SERGIO nato a PERANO (CH) il 29/11/1961	RMGSRG61S29G441H	Enfiteusi 1/3								
44	FONDO PER IL CULTO con sede in ROMA (RM)		Diritto del concedente	Perano	3	4008		17	80		PENETROMETRICA
	ROSSETTI BERARDINO nato a PERANO (CH) il 22/07/1965	RSSBRD65L22G441W	Enfiteusi 1/2								
	TRACANNA MONJIA nata a GERMANIA (ZZ) il 02/01/1968	TRCMNJ68A42Z112L	Enfiteusi 1/2								
45	FONDO PER IL CULTO con sede in ROMA (RM)	0000000018	Diritto del concedente	Perano	3	4131			75		POZZETTI PER INDAGINE AMBIENTALE

N.	NOMINATIVO INTESTAZIONE CATASTALE	CODICE FISCALE	ONERI REALI DATI CATASTALI	DATI CATASTALI							TIPO DI INDAGINE
				COMUNE	FOGLIO	MAPPALE	ha	a	ca	Sub.	
	ROSSETTI BERARDINO nato a PERANO (CH) il 22/07/1965	RSSBRD65L22G441W	Proprietà 1/2								
	TRACANNA MONJIA nata a GERMANIA (ZZ) il 02/01/1968	TRCMNJ68A42Z112L	Proprietà 1/2								
46	AGENZIA PER LA PROMOZIONE DELLO SVILUPPO DEL MEZZOGIORNO con sede in ROMA (RM)	97048990580	Proprietà 1000/1000	Perano	3	3512		1	10		SONDAGGIO
47	AGENZIA PER LA PROMOZIONE DELLO SVILUPPO DEL MEZZOGIORNO con sede in ROMA (RM)	97048990580	Proprietà 1000/1000	Perano	3	4030		4	00		PENETROMETRICA
48	ANGELUCCI ROBERTO nato a PERANO (CH) il 25/06/1937	NGLRRT37H25G441J	Livellario	Perano	3	1238			70		POZZETTI PER INDAGINE AMBIENTALE
	COMUNE DI PERANO		Diritto del concedente								
	PUGLIESE MARIA nata a PERANO (CH) il 11/02/1911	PGLMRA11B51G441G	fruttuario generale di livello								
49	COMUNE DI PERANO con sede in PERANO (CH)	81002440691	Diritto del concedente 1/1			1240			30		SONDAGGIO
	DI PRETORO MARIA nata a PERANO (CH) il 31/01/1950	DPRMRA50A71G441M	Enfiteusi 1/2								
	DI PRETORO NICOLA MICHELE nato a PERANO (CH) il 12/12/1952	DPRNLM52T12G441J	Enfiteusi 1/2								
50	AGENZIA PER LA PROMOZIONE DELLO SVILUPPO DEL MEZZOGIORNO con sede in ROMA (RM)	97048990580	Proprietà 1000/1000	Perano	3	4015		2	90		SONDAGGIO
51	DI FAZIO AURENZIA nata a ATESSA (CH) il 04/10/1976	DFZRZ76R44A485P	Proprietà 1000/1000	Perano	4	4057		1	20		PENETROMETRICA
52	DI FAZIO NADIA nata a ATESSA (CH) il 08/09/1974	DFZND474P48A485C	Proprietà 1000/1000	Perano	4	4023		4	50		POZZETTI PER INDAGINE AMBIENTALE
53	COMUNE DI PERANO		Diritto del concedente	Perano	4	253		49	30		PENETROMETRICA
	GIORDANO EMILIA nata a PERANO (CH) il 08/08/1934	GRDMLE34M48G441A	Livellario								
54	FARINA ANTONIETTA nata a ATESSA (CH) il 12/03/1955	FRNNNT55C52A485J	Proprietà 4/6	Perano	4	395		2	00		PENETROMETRICA
	SPINELLI GIUSEPPE nato a ATESSA (CH) il 18/11/1979	SPNGPP79S18A485D	Proprietà 4/6					2	00		
	SPINELLI ROCCO ROBERTO nato a ATESSA (CH) il 16/02/1977	SPNRCR77B16A485A	Proprietà 4/6								
55	CARBONETTA GIUSEPPE nato a PERANO (CH) il 23/02/1907	CRBGPP07B23G441E		Perano	6	787			20		PENETROMETRICA
56	COMUNE DI PERANO		Diritto del concedente	Perano	6	793		3	70		POZZETTI PER INDAGINE AMBIENTALE
	CARPINETA FRANCESCO nato a ARCHI (CH) il 20/06/1950	CRPFNC50H20A367L	Enfiteusi								
57	UCCI FRANCESCA nata a LANCIANO (CH) il 21/12/1966	CCUFNC66T61E435Q	Proprietà 1000/1000	Perano	6	42		20	50		SONDAGGIO
58	CANIGLIA GIUSEPPE nato a ATESSA (CH) il 26/10/1947	CNGGPP47R26A485Y	Comproprietario	Archi	4	531		1	90		SONDAGGIO
	DI NUNZIO ANNA nata a LANCIANO (CH) il 21/09/1950	DNNNA50P61E435U	Comproprietario								
59	VIA SANT'AMICO	marginie strada		Archi	4	546					SONDAGGIO
60	CARPINETA NORINA nata a ARCHI (CH) il 10/10/1939	CRPNRN39R50A367P	Proprietà 1000/1000	Archi	4	563		8	00		POZZETTI PER INDAGINE AMBIENTALE
61	DI DOMENICA ANTONIO nato a GERMANIA (ZZ) il 09/04/1969	DDMNTN69D09Z112V	Proprietà 1000/1000	Archi	4	551			20		SONDAGGIO
62	MENNA VINCENZO nato a ATESSA (CH) il 23/10/1965	MNNVCN65R23A485B	Proprietà 1000/1000	Archi	4	557		7	64		SONDAGGIO
								3	36		
63	CODAGNONE RITA nata a ATESSA (CH) il 20/12/1967	CDGRTI67T60A485F	Proprietà 500/1000	Archi	4	4052		11	00		SONDAGGIO
	DE LAURENTIIS MARIA nata a ATESSA (CH) il 22/03/1946	DLRMRA46C62A485D	Proprietà 500/1000					3	35		
64	ENTE URBANO	VIA CAPRAGRASSA N. 71		Atessa	38	415					SONDAGGIO
	PAOLUCCI LUCIANA nata a ATESSA (CH) il 22/11/1960	PLCLCN60S62A485M	Proprietà 1/2						1		
	PAOLUCCI LUCIANA nata a ATESSA (CH) il 22/11/1960	PLCLCN60S62A485M	Proprietà 1/2						4		
65	GENTILE PASQUALE ANTONIO nato a ATESSA (CH) il 12/01/1977	GNTPQL61A12A485X	Proprietà 1000/1000	Atessa	38	4496		14	72		POZZETTI PER INDAGINE AMBIENTALE
66	MENNA MARIA CARMELA nata a ATESSA (CH) il 26/09/1957	MNNMCR57P66A485D	Proprietà 1000/1000	Atessa	38	4008	2	40	80		PENETROMETRICA
67	MENNA MARIA CARMELA nata a ATESSA (CH) il 26/09/1957	MNNMCR57P66A485D	Proprietà 1000/1000	Atessa	38	62		65	20		POZZETTI PER INDAGINE AMBIENTALE
68	PETROSEMOLO PAOLA nata a LANCIANO (CH) il 23/07/1979	PTRPLA79L63E435R	Proprietà 1000/1000	Atessa	39	4075	2	36	20		PENETROMETRICA
69	CASSA PER IL MEZZOGIORNO con sede in ROMA (RM)	80099150585	Proprietà 1000/1000	Atessa	39	4005			95		PENETROMETRICA
70	CASSA PER IL MEZZOGIORNO con sede in ROMA (RM)	80099150585	Proprietà 1000/1000	Atessa	39	4042		4	35		SONDAGGIO
71	DE LUCA DOMENICANTONIO nato a ATESSA (CH) il 01/12/1945	DLCDNC45T01A485C	Proprietà 1000/1000	Atessa	40	191		25	60		POZZETTI PER INDAGINE AMBIENTALE
72	DI NELLA MARIA CARMELA nata a ATESSA (CH) il 01/05/1946	DNLNLCR46E41A485M	Proprietà 1/12	Atessa	33	75		11	00		PENETROMETRICA

N.	NOMINATIVO INTESTAZIONE CATASTALE	CODICE FISCALE	ONERI REALI DATI CATASTALI	DATI CATASTALI							TIPO DI INDAGINE	
				COMUNE	FOGLIO	MAPPALE	ha	a	ca	Sub.		
	DI NELLA NICOLA nato a PAGLIETA (CH) il 05/09/1920	DNLNCL20P05G237B	Proprietà 1/12									
	DI NELLA VINCENZO GIOVANNI nato a ATESSA (CH) il 22/04/1954	DNLVCN54D24A485Y	Proprietà 1/12									
	FLOCCO ANNA nata a ATESSA (CH) il 02/08/1954	FLCNA54M42A485G	Proprietà 1/12									
	FLOCCO CINZIA nata a ATESSA (CH) il 07/12/1975	FLCCNZ75T47A485H	Nuda proprietà									
	FLOCCO FABIANO nato a ATESSA (CH) il 11/11/1990	FLCFBN90S11A485H	Nuda proprietà									
	FLOCCO GIUSEPPE nato a ATESSA (CH) il 27/12/1949	FLCGPP49T27A485E	Usufrutto									
	FLOCCO MARIA nata a ATESSA (CH) il 12/01/1948	FLCMRA48A52A485D	Proprietà									
	FLOCCO STEFANO nato a ATESSA (CH) il 27/10/1978	FLCSFN78R27A485Z	Nuda proprietà									
	POLIDORO ALESSANDRO nato a TORINO DI SANGRO (CH) il 20/08/1948	PLDLSN48M20L218B	Proprietà 3/24									
	POLIDORO MARIA LORETA nata a TORINO DI SANGRO (CH) il 27/02/1950	PLDMLR50B67L218W	Proprietà 3/24									
	CARUNCHIO PASQUALE nato a ATESSA (CH) il 02/01/1953	CRNPQL53A02A485W	Proprietà 3/12									
73	BAWIN FRANCOISE nata a BELGIO (ZZ) il 27/10/1961	BWNFNC61R672103S	Proprietà 1/2	Atessa	18	4052		4	40			POZZETTI PER INDAGINE AMBIENTALE
	PACELLA DOMENICO nato a QUADRI (CH) il 21/04/1955	PCLDNC55D21H098T	Proprietà 1/2									
74	INTERVENTO STRAORDINARIO. NEL MEZZOGIORNO		Proprietà 1000/1000	Atessa	18	3501			75			SONDAGGIO
75	CATTAFESTA PATRIZIA nata a ATESSA (CH) il 30/10/1963	CTTPR263R70A485U	Proprietà 1000/1000	Atessa	21	4061		6	90			PENETROMETRICA
76	SURIANI ANTONIO nato a ATESSA (CH) il 02/01/1937	SRNNTN37A02A485J	Proprietà 1000/1000	Atessa	21	368			62			PENETROMETRICA
77	DEMANIO PUBBLICO DELLO STATO (RAMO TRATTURI)		Proprietà 1000/1000	Atessa	22	4012			85			PENETROMETRICA
78	TANO VINCENZO nato a ATESSA (CH) il 16/04/1938	TNAVNC38D16A485F	Proprietà 1/2	Atessa	22	4006		3	60			SONDAGGIO
	TANO IOLANDA nata a ATESSA (CH) il 23/01/1929	TNALND29A63A485Q	Proprietà 1/2									
79	MARCUCCI MARIELLA nata a VASTO (CH) il 24/09/1968	MRCMLL68P64E372B	Proprietà 6/12	Atessa	22	166		5	45			POZZETTI PER INDAGINE AMBIENTALE
	PRESENZA ANTONELLA nata a LANCIANO (CH) il 04/10/1967	PRSNNL67R44E435S	Proprietà 5/12									
	PRESENZA GIUSEPPE nato a TORINO DI SANGRO (CH) il 24/06/1959	PRSGPP59H24L218M	Proprietà 1/12									
80	SURIANI ENZO nato a ATESSA (CH) il 11/02/1978	SRNNZE78B11A485P	Proprietà 1000/1000	Atessa	34	4037		12	60			SONDAGGIO
81	DEL VECCHIO FILIPPO ; FU DONATO nato/a a ATESSA (CH) il 07/12/1962		Proprietà 1000/1000	Atessa	34	4004		19	50			PENETROMETRICA
82	CASSA PER IL MEZZOGIORNO con sede in ROMA (RM)	80099150585	Proprietà 1000/1000	Atessa	34	154		6	20			PENETROMETRICA
83	MARCUCCI FELICIA nata a POLLUTRI (CH) il 08/03/1958	MRCFLC58C48G799X	Proprietà 1/3		34	158		7	25			PENETROMETRICA
	MARCUCCI LUIGIA nata a ATESSA (CH) il 12/03/1963	MRLGLU63C52A485T	Proprietà 1/3									
	MARCUCCI VINCENZO nato a POLLUTRI (CH) il 06/08/1960	MRCVCN60M06G799Y	Proprietà 1/3									
84	MARCUCCI REGINA nata a ATESSA (CH) il 23/04/1939	MRCRGN39D63A485V	Proprietà 1000/1000	Atessa	34	55		3	97			POZZETTI PER INDAGINE AMBIENTALE
								19	33			
85	MARCUCCI MARIA ; GABRIELLA nato/a a ATESSA (CH) il 25/02/1940		Proprietà 1000/1000	Atessa	37	4011		4	35			POZZETTI PER INDAGINE AMBIENTALE
86	MARCUCCI PASQUALE nato a ATESSA (CH) il 21/11/1937	MRCPQL37S21A485A	Proprietà 1000/1000	Atessa	37	133			50			SONDAGGIO
87	CASSA PER IL MEZZOGIORNO con sede in ROMA (RM)	80099150585	Proprietà 1000/1000	Atessa	37	4003		1	30			PENETROMETRICA
88	MARCUCCI CARMINE nato a ATESSA (CH) il 30/01/1964	MRCMMN64A30A485X	Proprietà 1000/1000	Atessa	36	86	3	13	20			SONDAGGIO
												SONDAGGIO
89	MARCUCCI CAROLINA nata a ATESSA (CH) il 03/08/1936	MRCCLN36M43A485B	Proprietà 1000/1000	Atessa	36	106		19	00			PENETROMETRICA
90	MARCUCCI CARMINE nato a ATESSA (CH) il 30/01/1964	MRCMMN64A30A485X	Proprietà 1000/1000	Atessa	36	176		56	50			SONDAGGIO
												POZZETTI PER INDAGINE AMBIENTALE
												SONDAGGIO
91	COMUNE DI SCERNI con sede in SCERNI (CH)	236730693	Diritto del concedente	Scerni	12	4003		1	60			PENETROMETRICA
	BENEDETTI MARIO nato a SCERNI (CH) il 10/04/1958	BNDMRA58D10I520Q	Enfiteusi					3	34			
92	CASSA PER IL MEZZOGIORNO con sede in ROMA (RM)	80099150585	Proprietà 1000/1000	Scerni	12	4014		3	40			PENETROMETRICA
93	CASSA PER IL MEZZOGIORNO con sede in ROMA (RM)	80099150585	Proprietà 1000/1000	Scerni	12	4016		2	30			PENETROMETRICA
94	CASSA PER IL MEZZOGIORNO con sede in ROMA (RM)	80099150585	Proprietà 1000/1000	Scerni	12	4031		2	60			SONDAGGIO
95	D'ERCOLE ELENA nata a SCERNI (CH) il 24/10/1955	DRCLNE55R64I520Z	Proprietà 1000/1000	Scerni	10	246		22	10			POZZETTI PER INDAGINE AMBIENTALE
96	ENTE URBANO - CONTRADA PIANA SANTA MARIA - REGIONE ABRUZZO con sede in L'AQUILA (AQ)	80003170661	Proprietà 1000/1000	Scerni	13	4677		42	15			POZZETTI PER INDAGINE AMBIENTALE