



CAMERA DI SFIATO
scala 1:50

No	DESCRIZIONE	Quantità
1	Tazza flangia/bicchieri in ghisa sferoidale DN500	2
2	Giunto di smontaggio in ghisa sferoidale DN500	1
3	Tee a 3 flange in ghisa sferoidale DN500	1
4	Prolunga in ghisa sferoidale flangiata DN500/100	1
5	Saracinesca in ghisa sferoidale a corpo piatto DN100	1
6	Valvola di sfiato a tripla funzione in ghisa sferoidale DN100	1
7	Chiusino in ghisa sferoidale Classe D400 telaio circolare 80 cm	1
8	Scalini alla marinara in acciaio AISI 304	var.

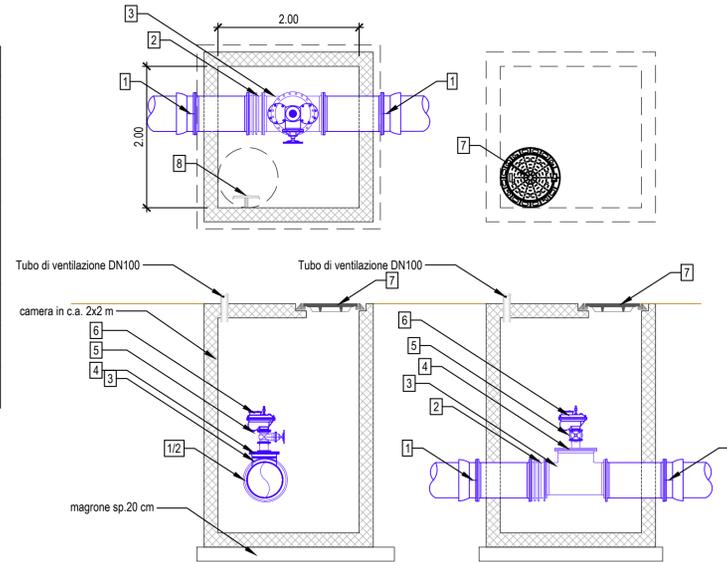


CAMERA DI INTERCETTAZIONE
scala 1:50

No	DESCRIZIONE	Quantità
1	Tazza flangia/bicchieri in ghisa sferoidale DN500	2
2	Giunto di smontaggio in ghisa sferoidale DN500	2
3	Giunto di smontaggio in acciaio DN500 PN 25/40	2
4	Tee a 3 flange in ghisa sferoidale DN500	1
5	Valvola a farfalla in ghisa sferoidale DN500 tipo EUROSTOP	3
6	Valvola a farfalla in acciaio DN600 PN 25/40	2
7	Giunto dielettrico monolitico in acciaio DN500 PN 25/40	1
8	Giunto di smontaggio in acciaio DN600 PN 25/30	1
9	Valvola a farfalla in acciaio DN450 PN 25/40	3
10	Giunto di smontaggio in acciaio DN450 PN 25/40	2
11	Ancoraggio alla parete della camera	6
12	Prolunga in ghisa sferoidale flangiata DN500/100	1
13	Saracinesca in ghisa sferoidale a corpo piatto DN100	1
14	Valvola di sfiato a tripla funzione in ghisa sferoidale DN100	1
15	Saracinesca a corpo piatto in acciaio DN100	2
16	Valvola di sfiato a tripla funzione in acciaio DN100	2
17	Tee a tre flange in ghisa sferoidale DN500/100	2
18	Curva a due flange in ghisa sferoidale DN100 22.5°	2
19	Curva a due flange in ghisa sferoidale DN100 90°	2

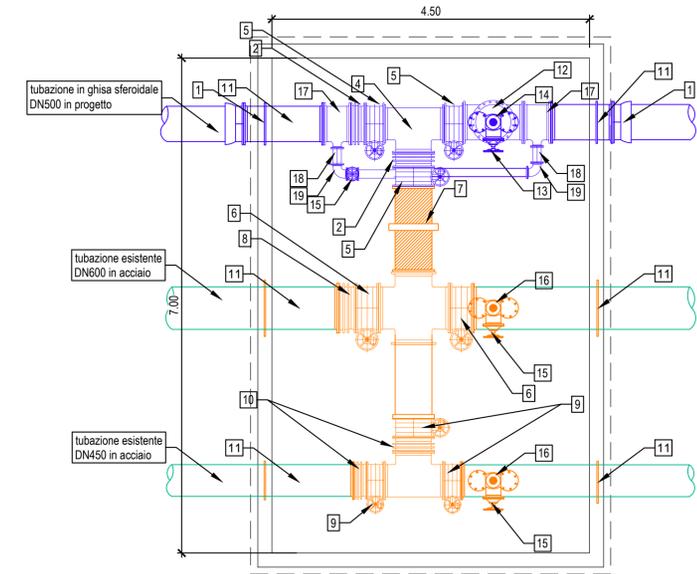

CAMERA DI SCARICO
scala 1:50

No	DESCRIZIONE	Quantità
1	Tazza flangia/bicchieri in ghisa sferoidale DN500	2
2	Giunto di smontaggio in ghisa sferoidale DN500	1
3	Tee a 3 flange in ghisa sferoidale DN500/100	1
4	Tee a 3 flange in ghisa sferoidale DN100/80	1
5	Curva a due flange in ghisa sferoidale DN100 22.5°	1
6	Curva a due flange in ghisa sferoidale DN80 90°	1
7	Saracinesca in ghisa sferoidale a corpo piatto DN100	1
8	Saracinesca in ghisa sferoidale a corpo piatto DN80	1
9	Attacco rapido a baionetta per manichetta DN80 in ghisa sferoidale	1
10	Accessori per manovra saracinesca da piano campagna	1
11	Giunto di smontaggio in ghisa sferoidale DN100	1
12	Chiusino in ghisa sferoidale Classe D400 telaio circolare 80 cm	1
13	Chiusino con guarnizione per manovra asta	1
14	Chiusino in ghisa sferoidale Classe D400 per idrante sottosuolo	1
15	Scalini alla marinara in acciaio AISI 304	var.

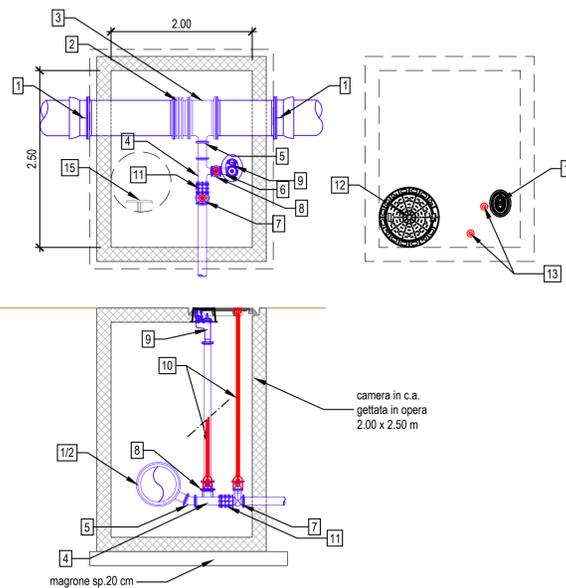

LEGENDA

Simbologia	Descrizione delle opere
	Piping in acciaio in progetto
	Piping in ghisa sferoidale
	Piping esistente

REGIONE ABRUZZO

SASI S.p.A.


Finanziato dall'Unione europea NextGenerationEU

Mims
Ministero delle Infrastrutture e della Mobilità Sostenibile

POTENZIAMENTO DEL SISTEMA ACQUEDOTTISTICO "VERDE"

Riqualificazione delle condotte adduttrici esistenti e potenziamento della capacità di trasporto della risorsa idrica dell'acquedotto Verde

Il stralcio funzionale Casoli - Scerni - CUP: E11B21004480006
PNRR-M2C4-I4.1-A2-35

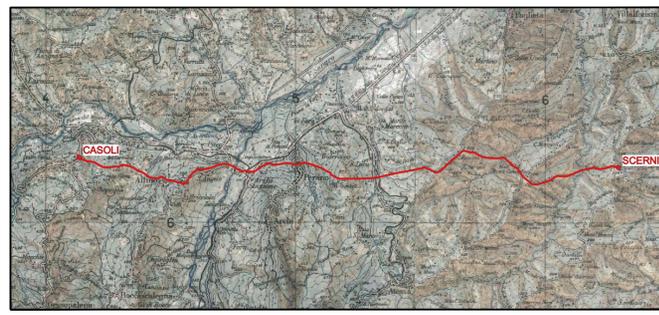

PROGETTO DI FATTIBILITÀ TECNICA ED ECONOMICA

TITOLO ELABORATO
OPERE IN PROGETTO
MANUFATTI DI LINEA
Camera di scarico, sfiato, sezionamento e intercettazione

FASE OPERA TIPO DOCUMENTO PROGRESSIVO REV. CODIFICA

FTE	ML	D	003	00	FTE_ML_D_003_00
-----	----	---	-----	----	-----------------

IL PROGETTISTA

AI ENGINEERING S.r.l. - Ai Studio
Corso Fenoglio, 112/Bosco 8 (1°° Piano) 10138 Torino - Italy
Tel: +39 011 26 14 511 | Fax: +39 011 56 65 462
E-mail: posta@aiengineering.it | Website: www.aiengineering.it

GM
Dott. geol. Giovanni Mancini
Via Vespigno, 4 61100 Ancona - Italy
E-mail: g.mancini@anconaindustria.it

R.U.P.
Dott. Fabrizio Talone

SCALA 1:50 \ 1:100

FOGLIO A1

AGGIORNAMENTI:	REV.	DATA	DESCRIZIONE	REDATTO	CONTROLL.	APPROV.
	00	27/10/2022	EMISSIONE	F.Taloni	E.Penucci	J.Tarchiani

CAMERA DI SFIATO, SCARICO E SEZIONAMENTO
scala 1:50

No	DESCRIZIONE	Quantità
1	Tazza flangia/bicchieri in ghisa sferoidale DN500	2
2	Giunto di smontaggio in ghisa sferoidale DN500	1
3	Valvola a farfalla in ghisa sferoidale DN500 tipo EUROSTOP	1
4	Tee in ghisa sferoidale DN500/100	2
5	Tee a 3 flange in ghisa sferoidale DN500	1
6	Tee in ghisa sferoidale DN100	1
7	Prolunga in ghisa sferoidale flangiata DN500/100	1
8	Valvola di sfiato a tripla funzione in ghisa sferoidale DN100	1
9	Saracinesca in ghisa sferoidale a corpo piatto DN100	4
10	Curva a due flange in ghisa sferoidale DN100 90°	2
11	Curva a due flange in ghisa sferoidale DN100 22.5°	2
12	Giunto di smontaggio in ghisa sferoidale DN100	1
13	Chiusino in ghisa sferoidale Classe D400 telaio circolare 80 cm	1
14	Scalini alla marinara in acciaio AISI 304	var.
15	Accessori per manovra saracinesca da piano campagna	3
16	Chiusino con guarnizione per manovra asta	3

