


PORTATA DI PROGETTO (l/sec)	400.00 l/s
MATERIALE	ACCIAIO
SEZIONE IDRAULICA	Circolare
DIAMETRO TUBAZIONE (mm)	DN 500.00
ALLETTAMENTO (m)	0.20

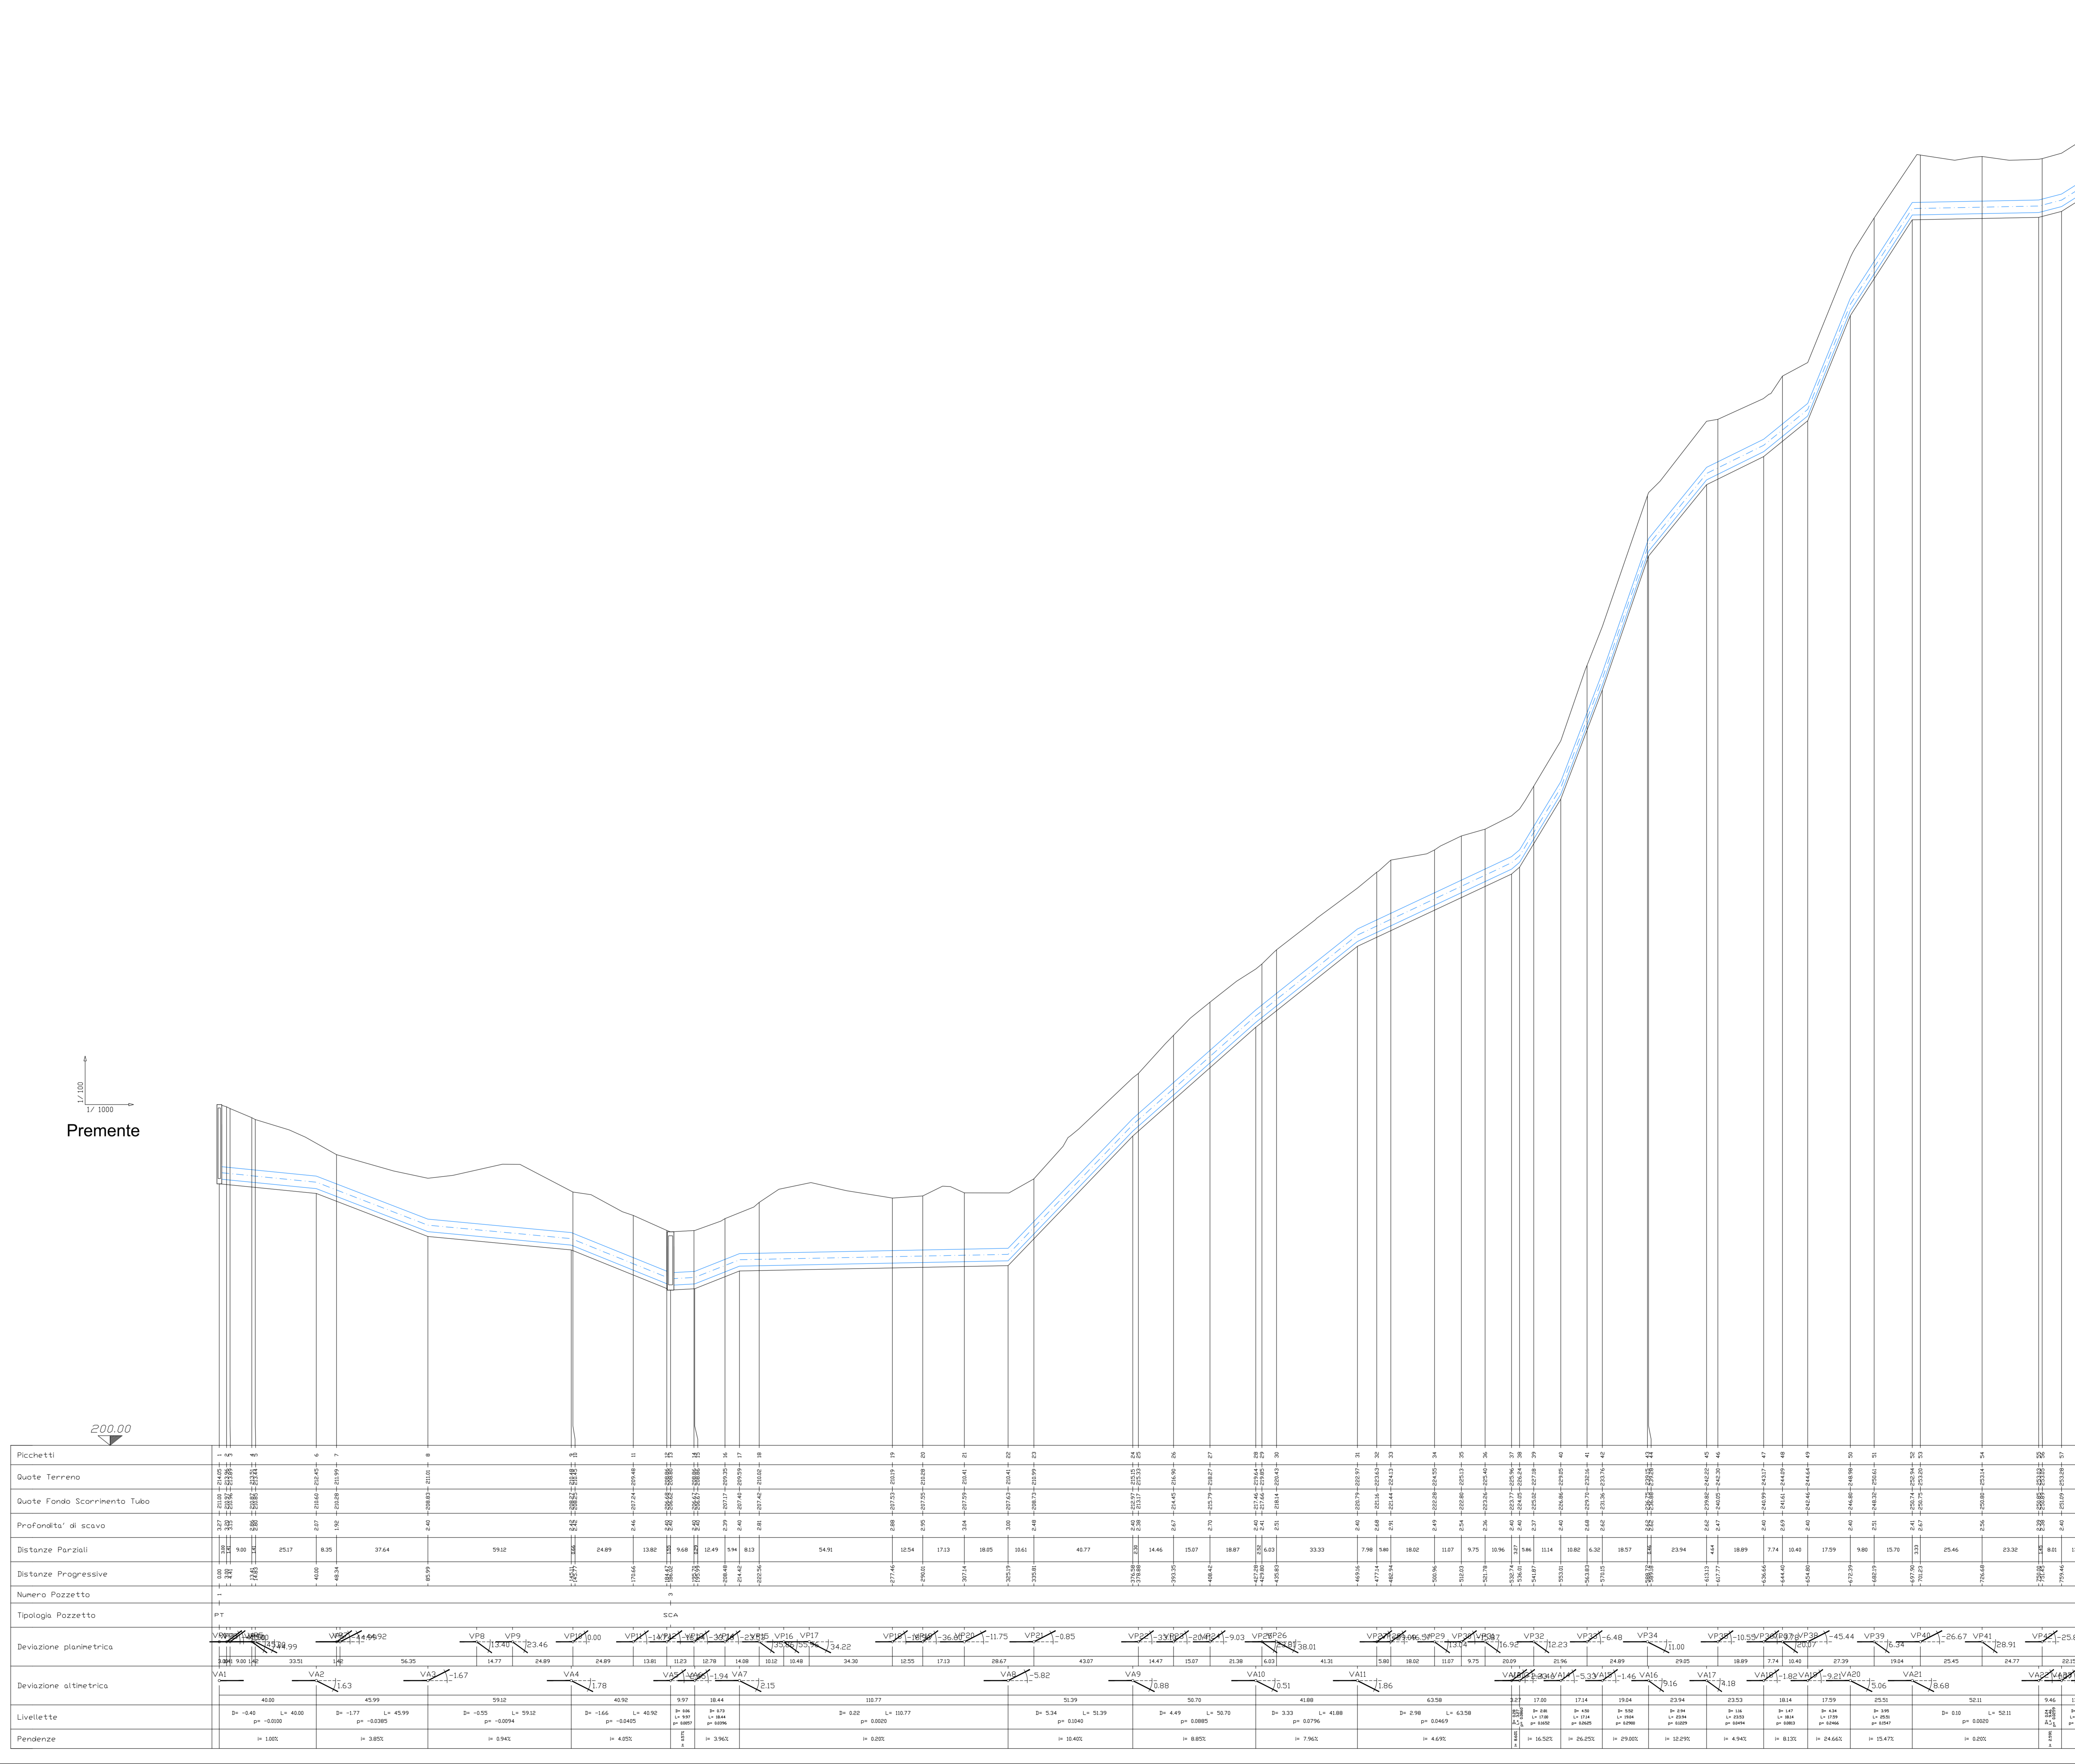


LA PROFONDITÀ DEI SERVIZI
INTERFERENTI È STATA RILEVATA
E COMPIUTE RIVERIFICHE IN
FASE REALIZZATIVA.

NUMERAZIONE POZZETTI	PROFILI CONDOTTE
25,000-SFI	
98,000-SFI	
96,500-SFI	

Simbolo	Descrizione
(Symbol)	INDICAZIONE CONFLUENZE
(Symbol)	PROFLO TERRENO
(Symbol)	INDICAZIONE INCROCI CON CONDOTTE IN PROGETTO
(Symbol)	SOTTOSERVIZI INTERFERENTI
(Symbol)	CONDOTTE IN PROGETTO (ASSE TUBO, CONDOTTE IN PROGETTO, FONDO SCALFO ALLETTAMENTO)

POTENZIAMENTO DEL SISTEMA ACQUEDOTTISTICO "VERDE"
Aumento disponibilità della risorsa idrica e interconnessione tra i sistemi acquedottistici

III Stralco funzionale Potabilizzatore e Interconnessioni
CUP: E61B2100440006
PNRR-M2C4-I4.1-A2-36

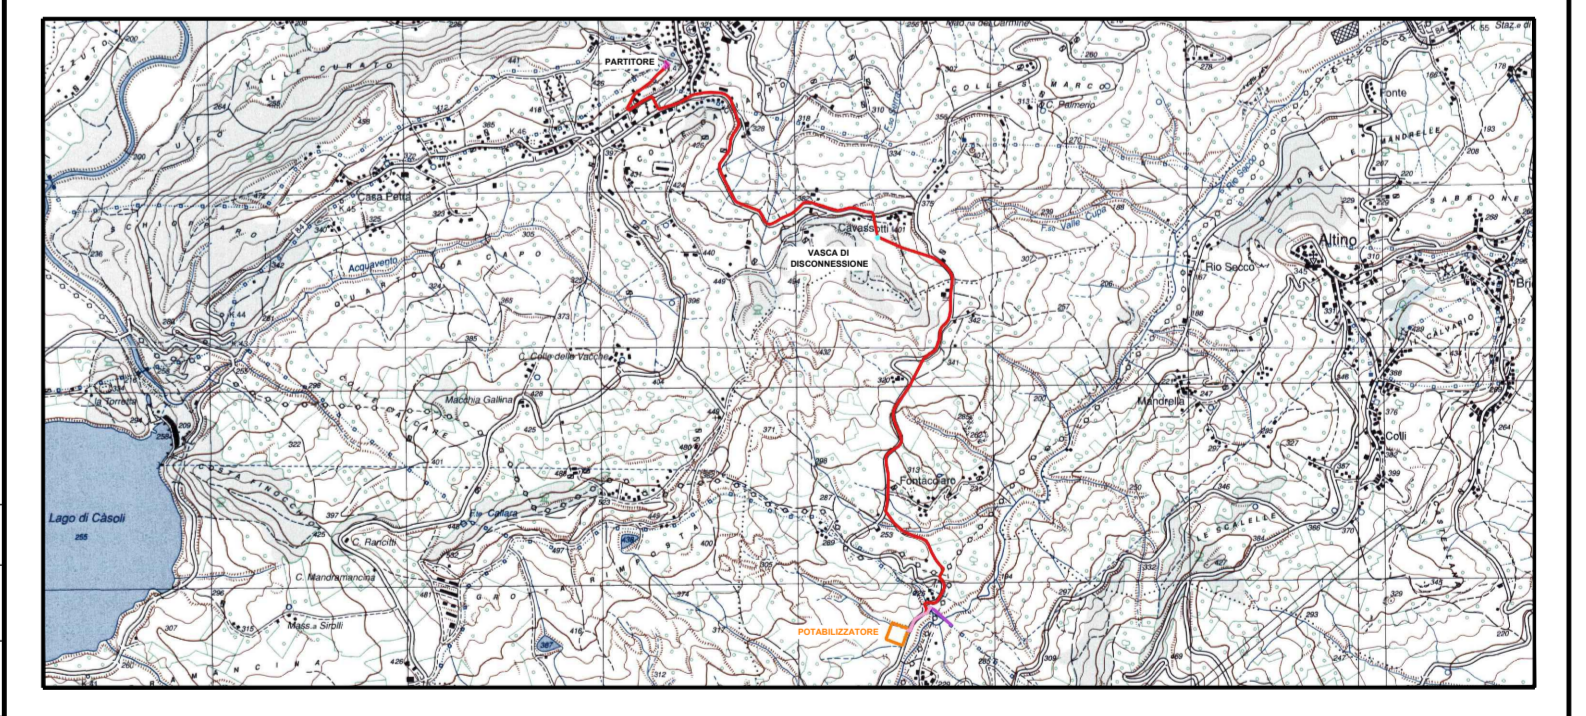

PROGETTISTA: RFP-...
FIDUCIARIO: RFP-...
SCALA: 1:500

PROGETTO DI FATTIBILITÀ TECNICA ED ECONOMICA
Condotta preme da potabilizzatore a vasca di disconnessione - planimetria e profilo

BASE: PTE
LIVELLO: PTE
TPO DOCUMENTO: PTE
PROGRESSIVO: 4.4.4.1
REV: 0
CODIFICA: INF12E/INF13E/INF14E/INF15E/INF99E/INF100E


AGGIORNAMENTI	DATA	DESCRIZIONE	REDATTO	CONTROLLATO	APPROVATO
0	15/07/2022	EMISSIONE	Ing. Ind.	Ing. Ind.	Ing. Civiltà