
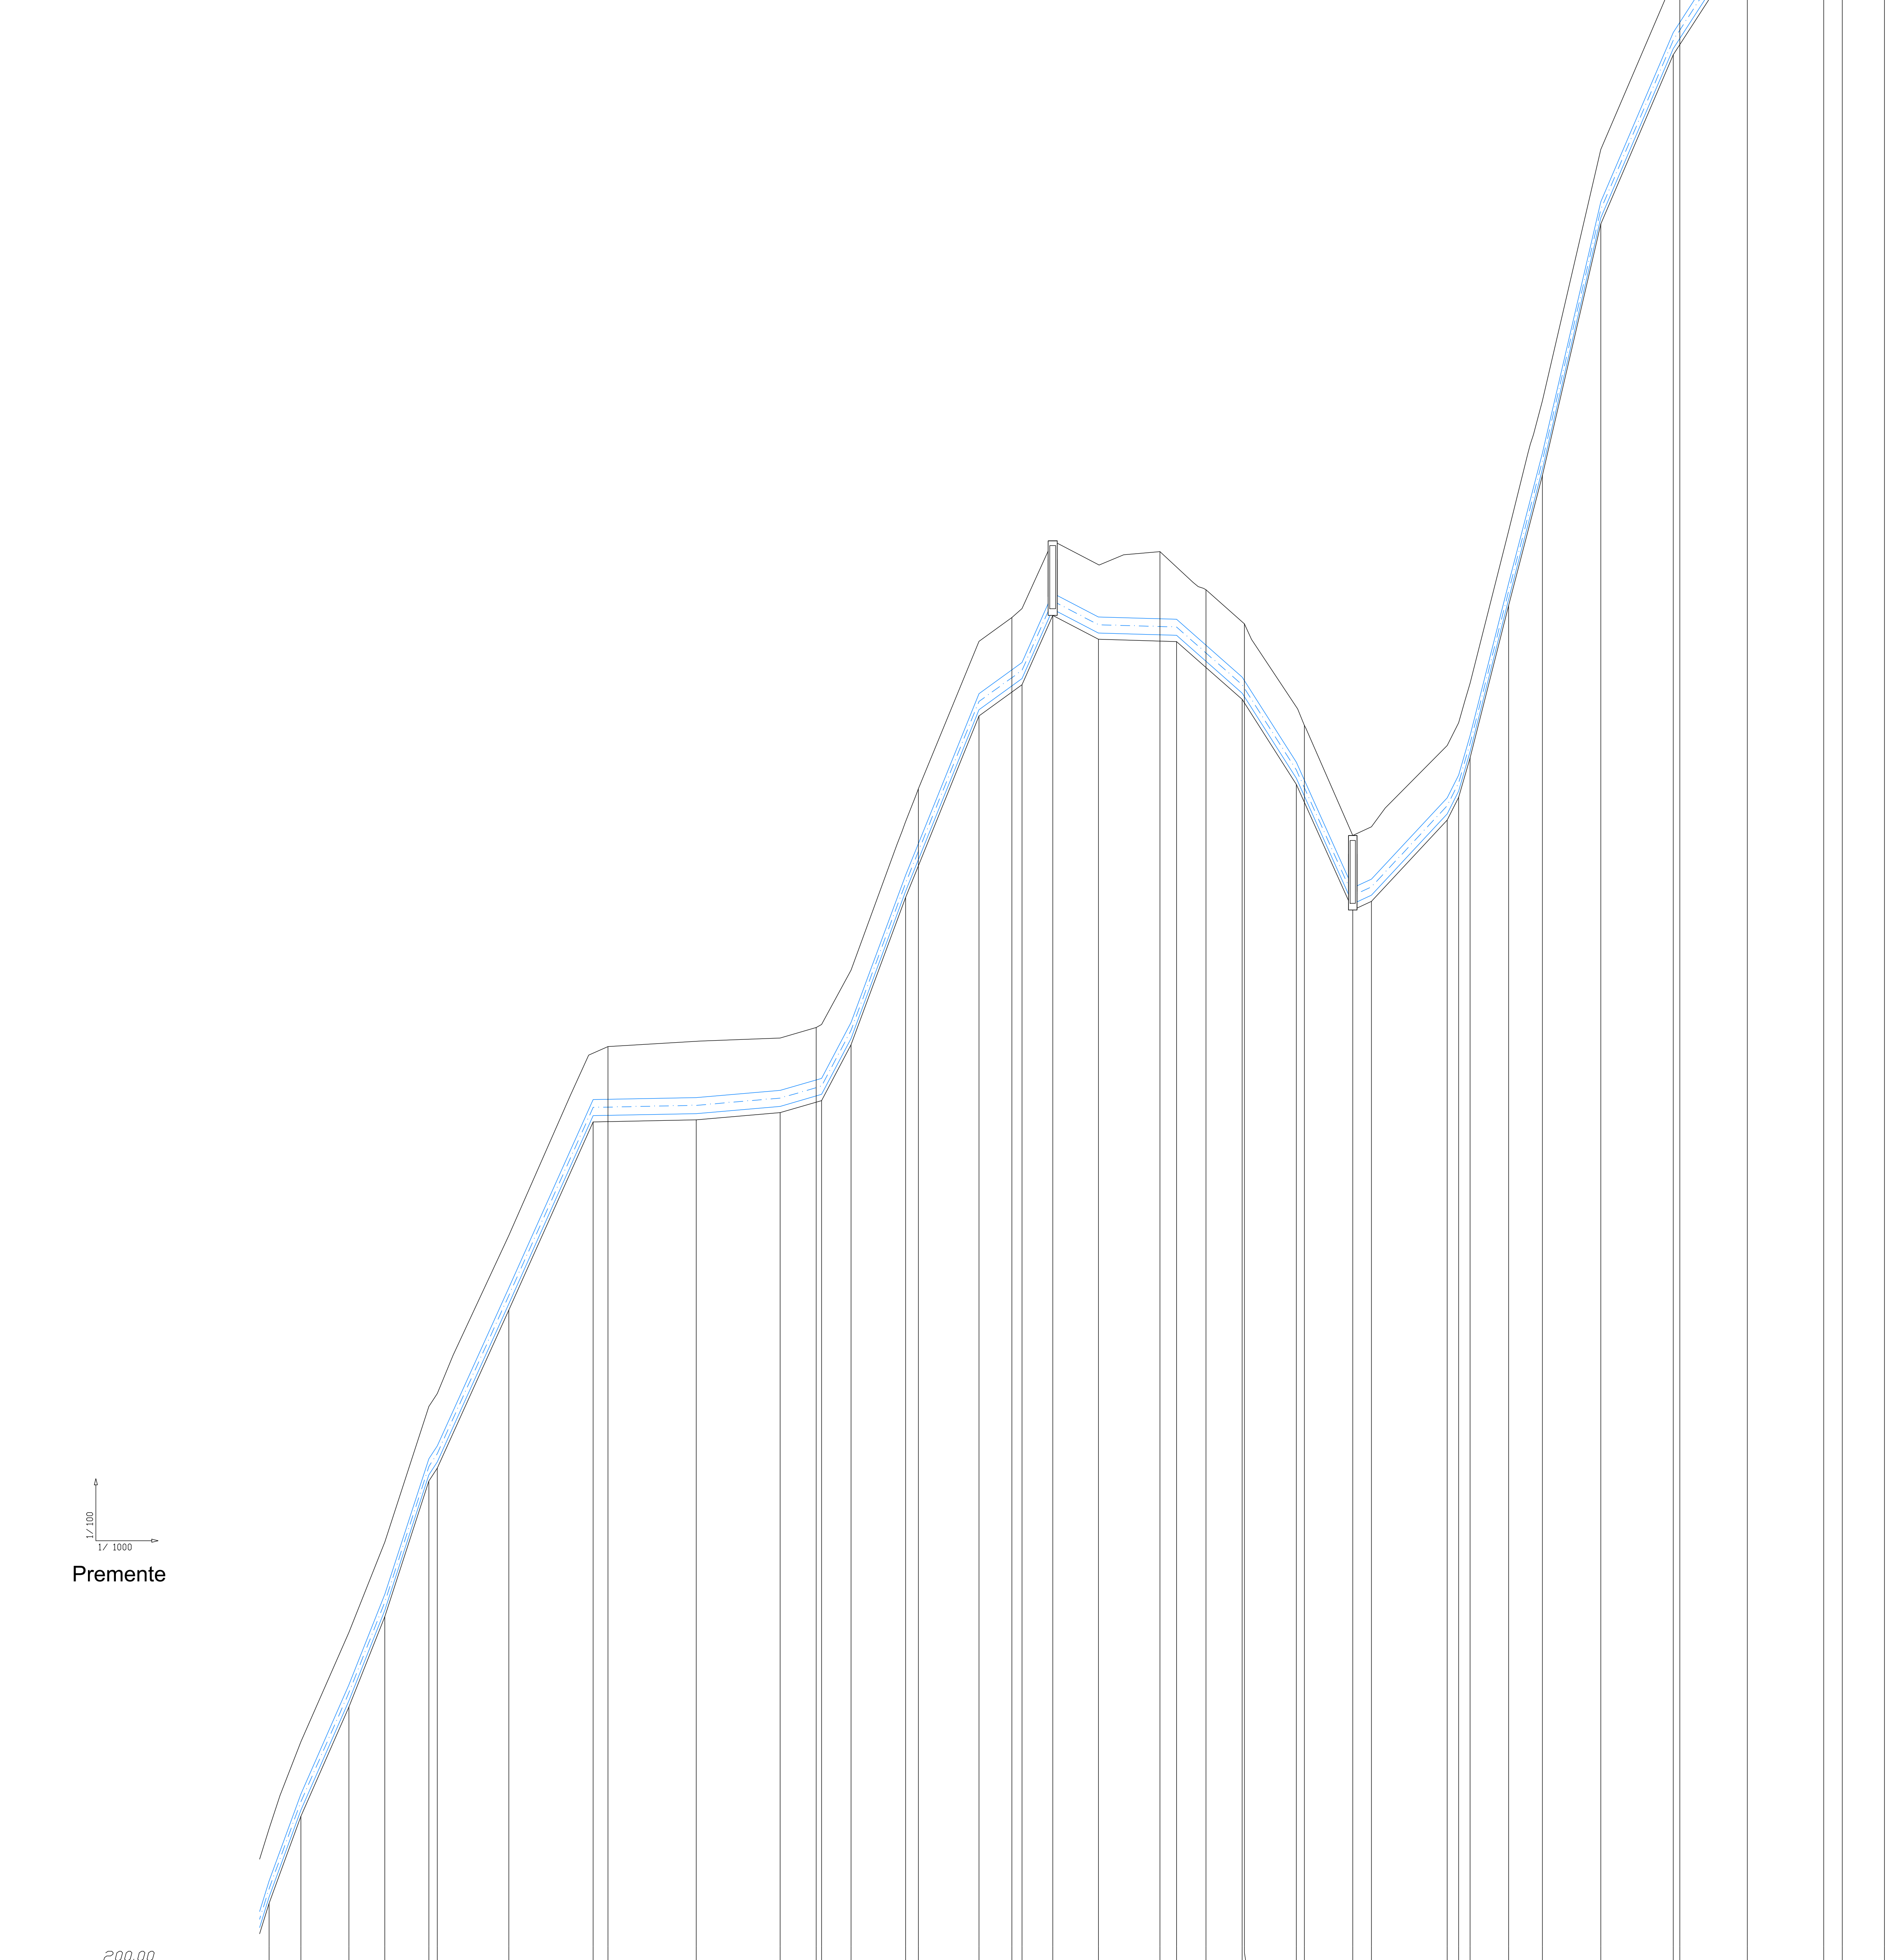


PORTATA DI PROGETTO (l/sec)	400.00 l/s
MATERIALE	ACCIAIO
SEZIONE IDRAULICA	Circolare
DIAMETRO TUBAZIONE (mm)	DN 500.00
ALLETTAMENTO (m)	0.20

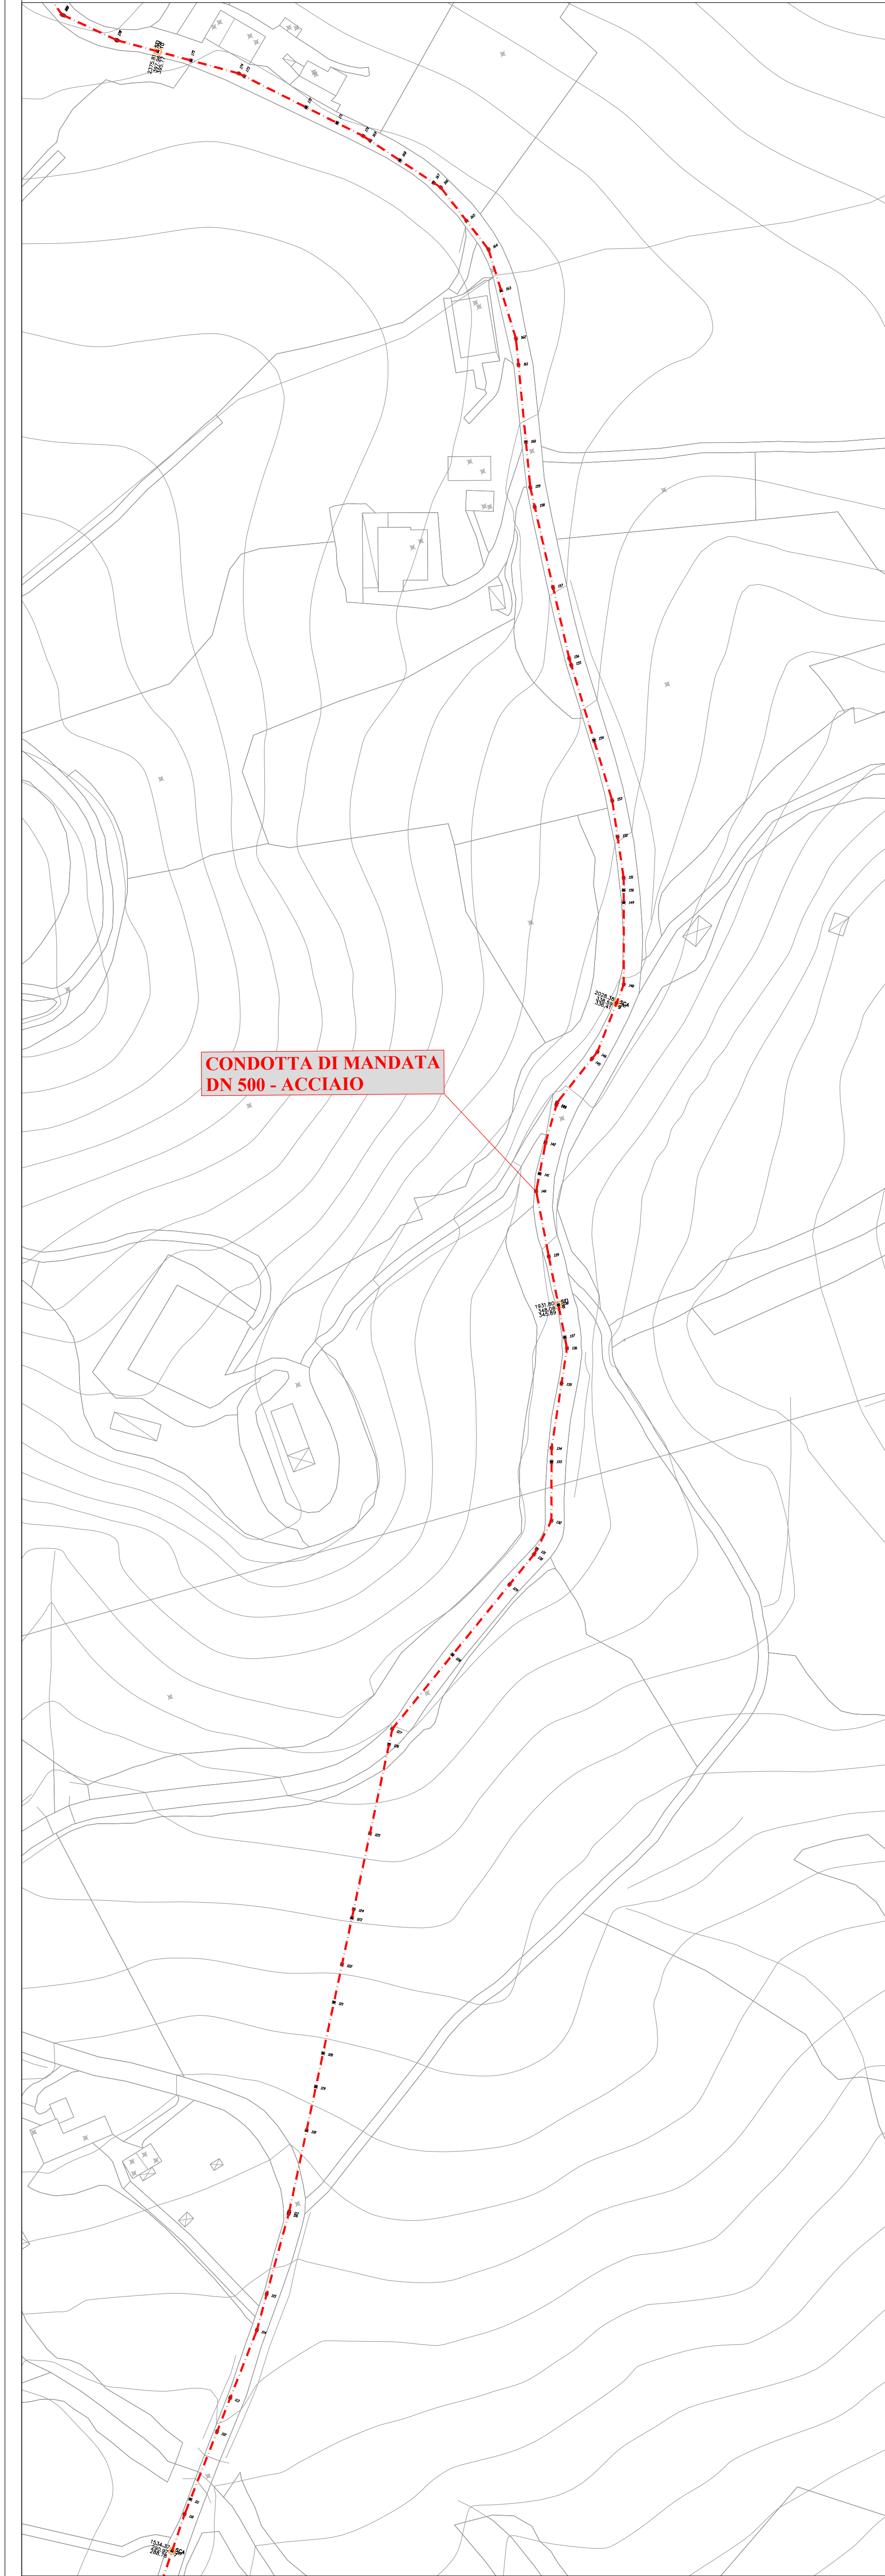


Picchetti	Quote Terreno	Quote Fondo Scorrimento Tubo	Profondità di scavo	Distanze Parziali	Distanze Progressive	Numero Pozzetto	Tipologia Pozzetto	Deviazione planimetrica	Deviazione altimetrica	Livelle	Pendenze

LA PROFONDITÀ DEI SERVIZI INTERFERENTI È STATA RILEVATA E CONTINUE VERIFICATE IN FASE REALIZZATIVA.

INFORMAZIONI INTEGRATIVE CONDOTTE	
SIMBOLO	DESCRIZIONE
4-25	NUMERAZIONE PICCHETTI PROFILI CONDOTTE
25.000-SF1	POZZETTI RETE FOGNARIA A CRENITÀ CON INDICAZIONE PROGRESSIVA, QUOTA TERRENO, QUOTA DI PROGETTO, TIPOLOGIA E NUMERO DEL POZZETTO.

LEGENDA PROFILO DI PROGETTO

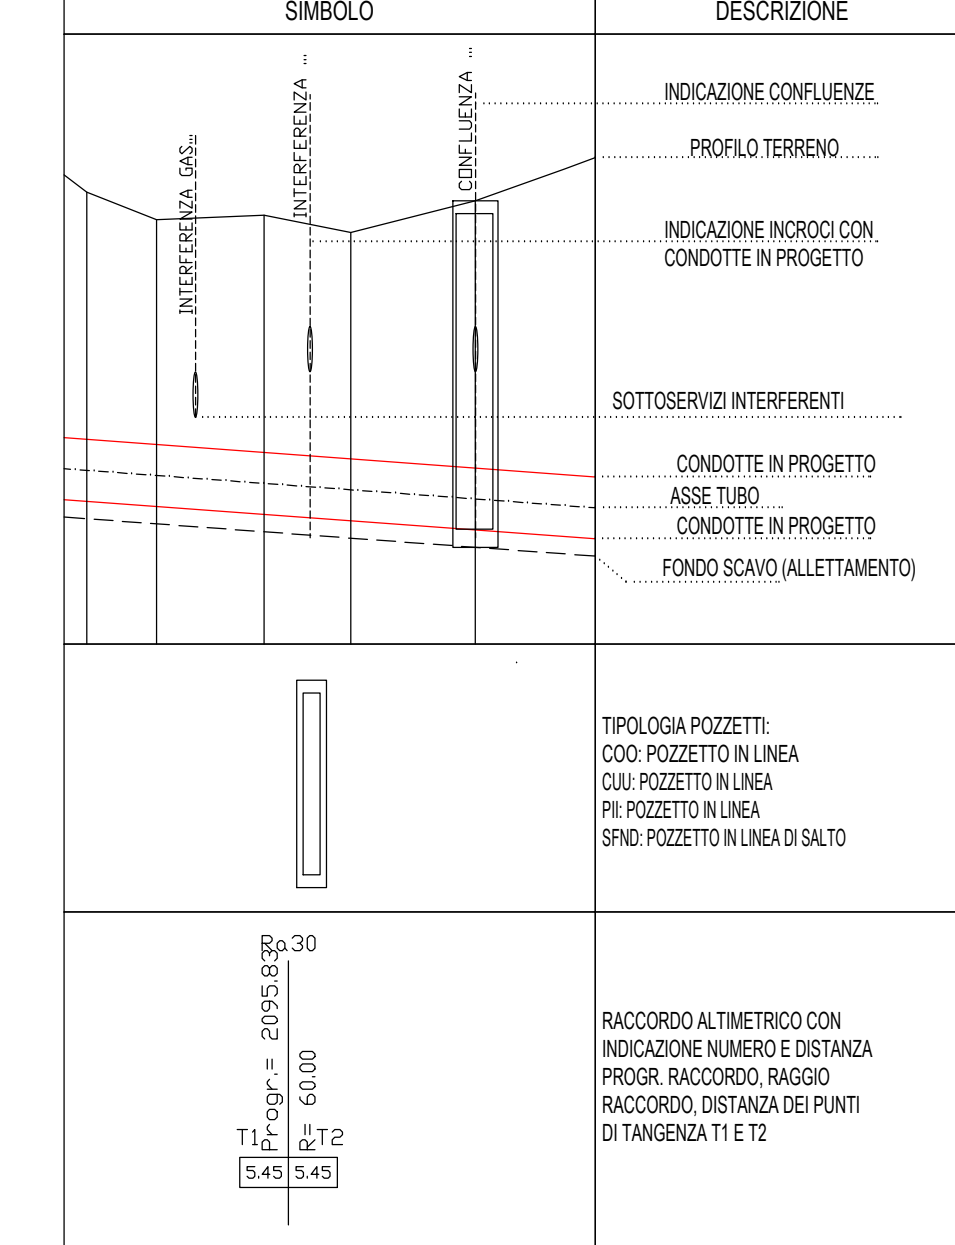


REGIONE ABRUZZO

SASI

Minis

POTENZIAMENTO DEL SISTEMA ACQUEDOTTISTICO "VERDE"
Aumento disponibilità della risorsa idrica e interconnessione tra i sistemi acquedottistici

III Stralcio funzionale Potabilizzatore e Interconnessioni
CUP: E61B2100440006
PNRR-M2C4-I4.1-A2-36

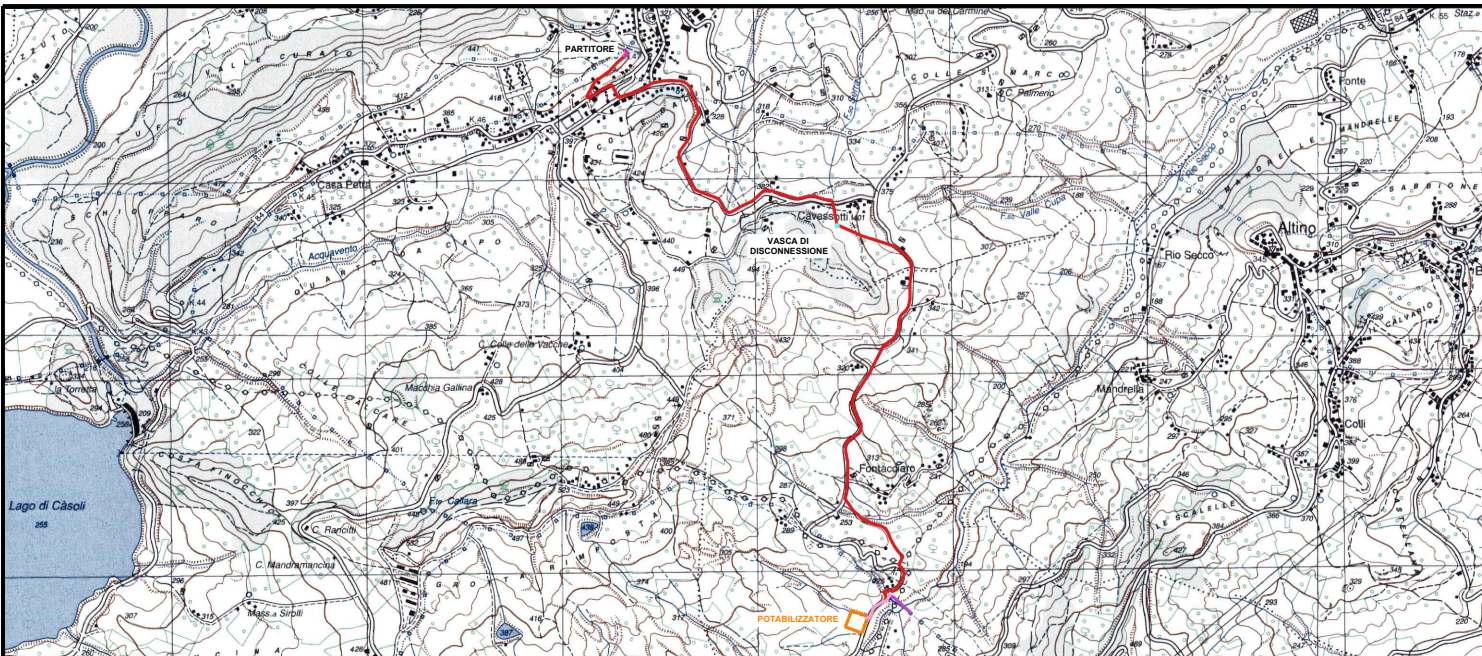

PROGETTO DI FATTIBILITÀ TECNICA ED ECONOMICA

TITOLO ELABORATO
Condotta premente da potabilizzatore a vasca di disconnessione - planimetria e profilo

SCALA 1:500

FOGLIO 01

AGGIORNAMENTO:

REV	DATA	DESCRIZIONE	REDATTO	CONTROLLI	APPROV.
01	12/07/2022	EMERSONE			

