


PROFILO V1 - V16

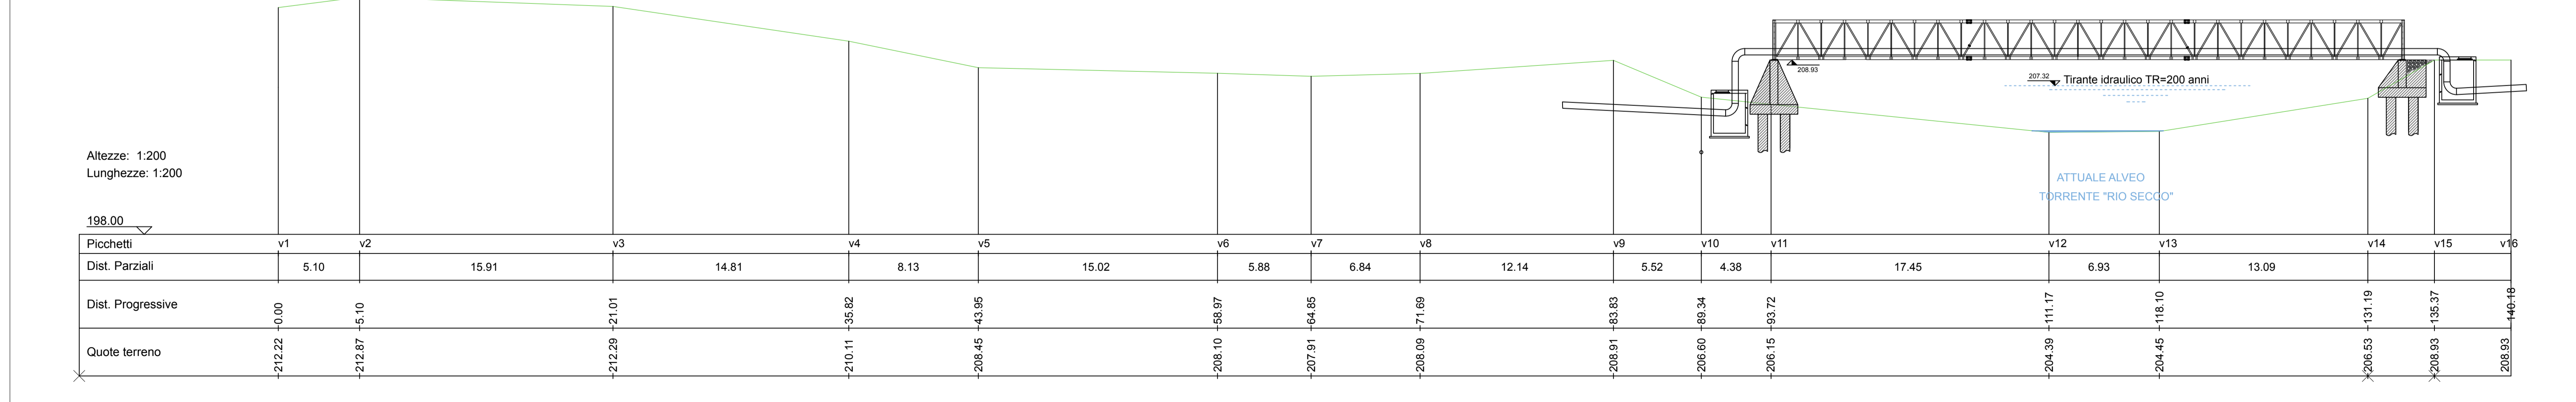





POTENZIAMENTO DEL SISTEMA ACQUEDOTTISTICO "VERDE"
Aumento disponibilità della risorsa idrica e interconnessione tra i sistemi acquedottistici

III Stralcio funzionale Potabilizzatore e Interconnessioni
CUP: E61B2100440006
PNRR-M2C4-I4.1-A2-36



PROGETTO DI FATTIBILITÀ TECNICA ED ECONOMICA

TITOLO ELABORATO: **ATTRAVERSAMENTO AEREO TORRENTE RIO SECCO**

SCALA: Varie
FOGLIO: A2.0

FASE	LIVELLO	TIPO DOCUMENTO	PROGRESSIVO	REV.	CODIFICA
P.FTE	GRA	TAVOLA	4.6	0	895PFTE04060000_00

AGGIORNAMENTI:

REV.	DATA	DESCRIZIONE	REDATTO	CONTROLL.	APPROV.
0	20/10/2022	EMISSIONE	A. Pellicciotta	R. Isola	B. Giangiulio

IL PROGETTISTA RTP:

Via Carour, n. 45 Paternò (CT)
tel. 0971 - 892660
fax 0971 - 892678
E-mail: info@sigluce.com

13100 Soriano, Corso M. Prevedani 95
tel. 0161 - 215214
fax 0161 - 215466
E-mail: info@isola-boasso.it

ETATEC
20133 Milano, via E. Bassini 23
tel. 02 - 26681244
fax 02 - 26681533
E-mail: etatec@etatec.it

Dot. Geol. Domenico Pellicciotta
Dot.ssa Arche. Martina Pantaleo

R.U.P.
P.A. Pio Ercole D'Ippolito